


Obergeschoss



Erdgeschoss

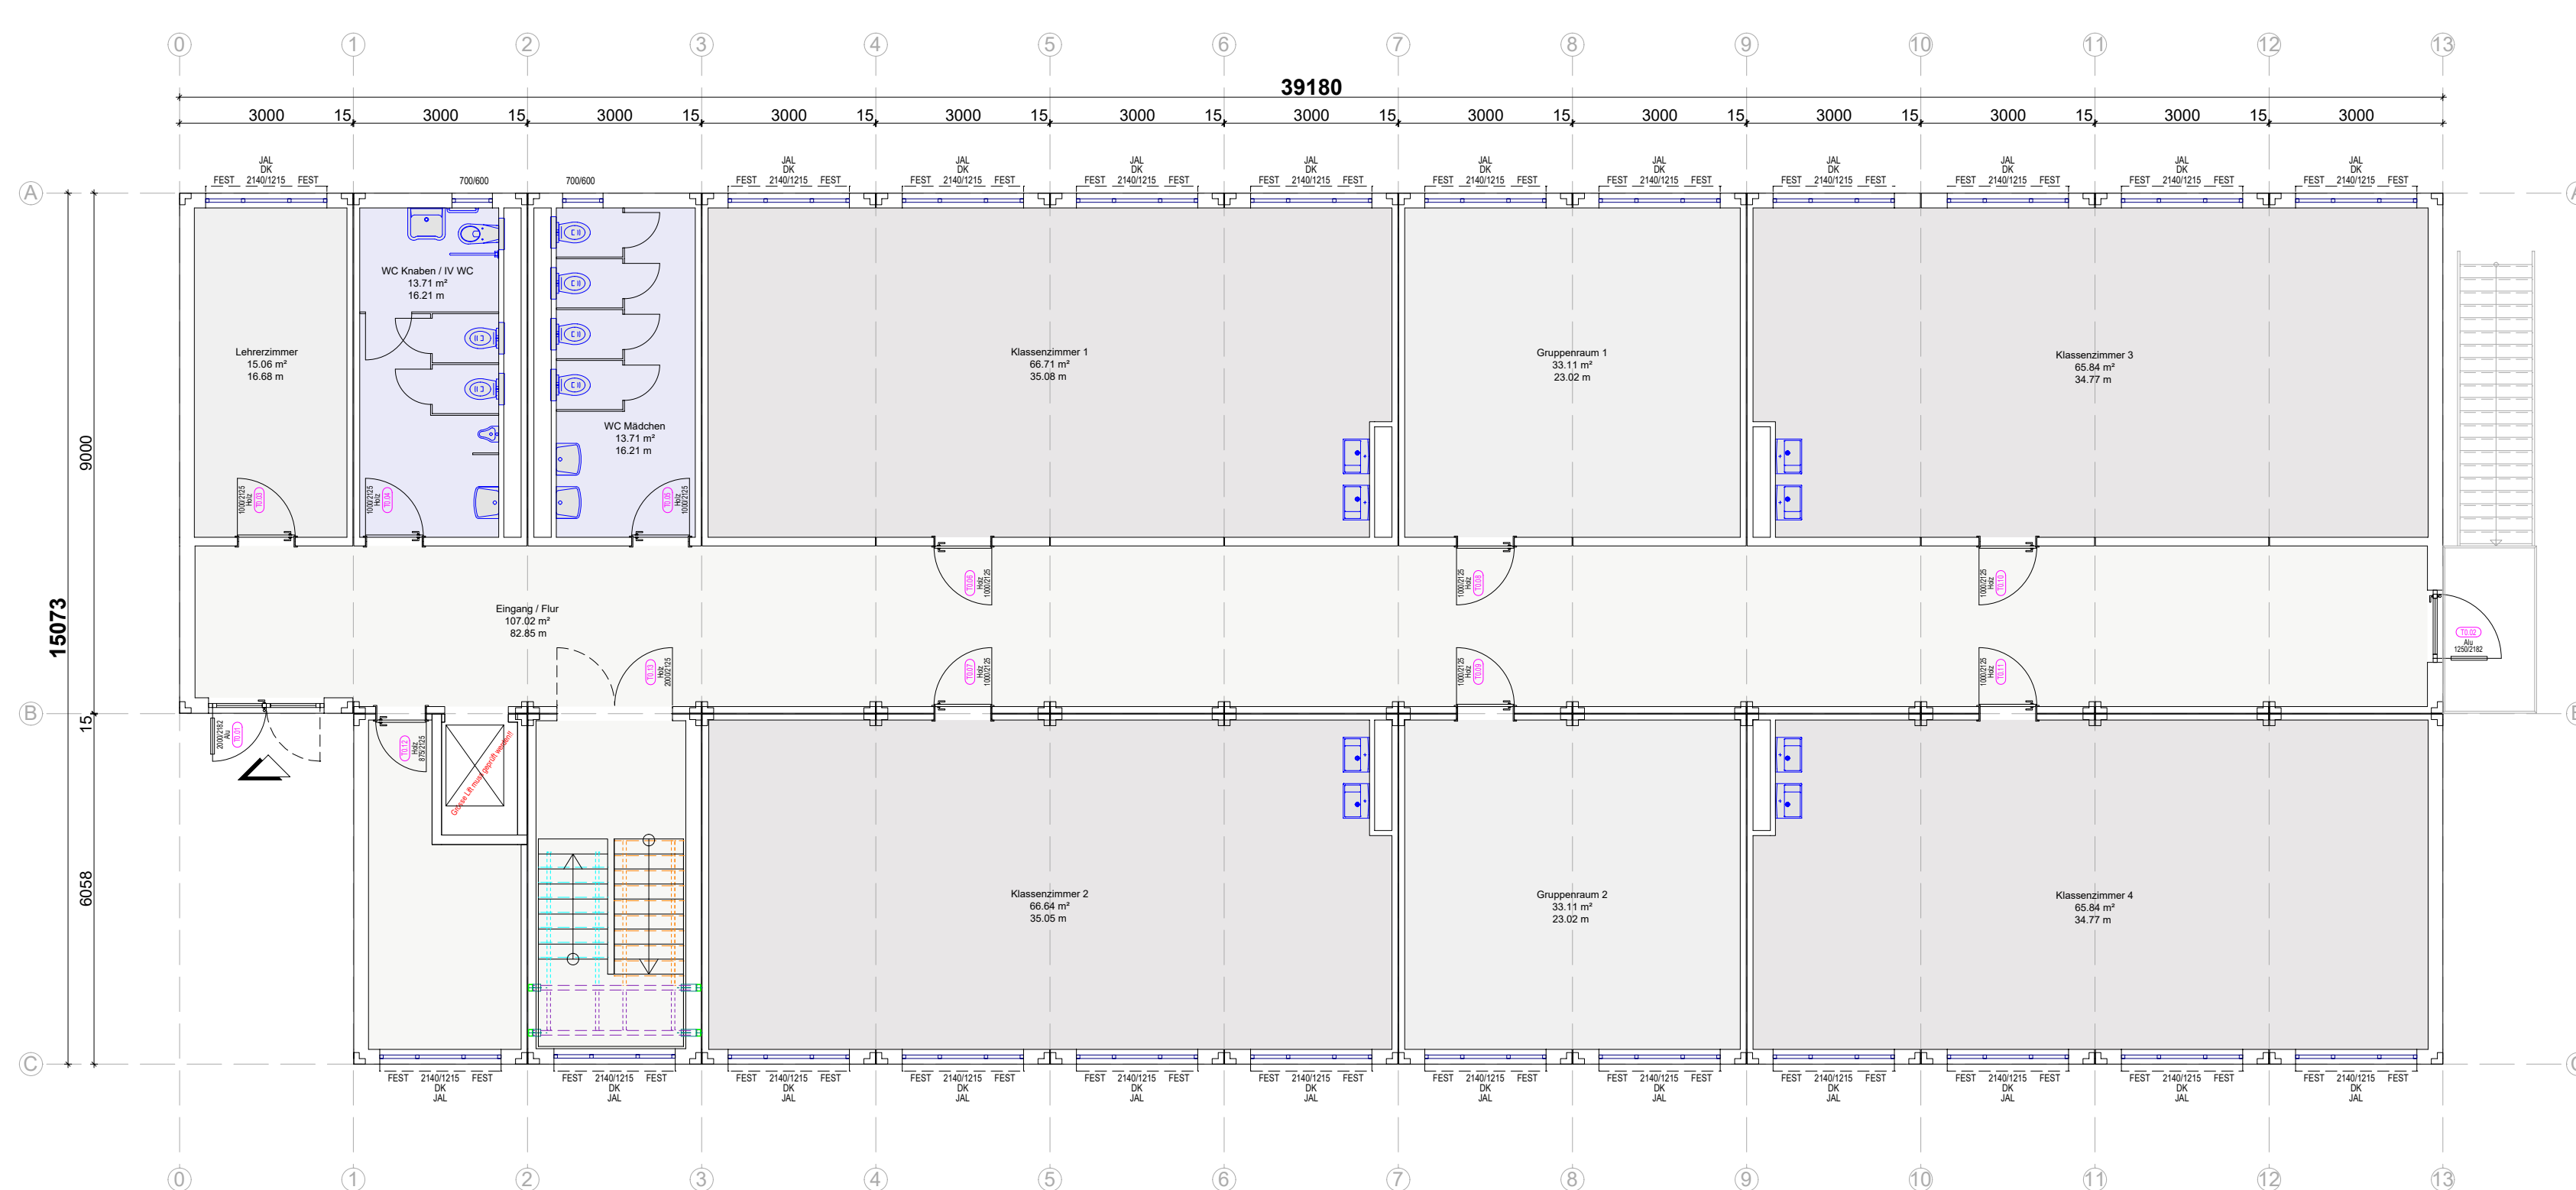

2. dr. Anpassungen	2023-09-04	2023-09-04	
1. dr. Anpassungen	2023-05-12	2023-05-12	
0. dr. Anpassungen			
ALHO SYSTEMBAU AG Industriestrasse 5 Postfach 17 4806 Wilken		Tel. 062 746 86 00 Fax. 062 746 86 10	Internet: www.alho.ch e-mail: info@alho.ch
(Projekt) 0302316			
Schulprovisorium Wettingen Planinhalt: Grundriss Erd- und Obergeschoss Grundvariante			
(Kommissionnummer) 0045082	(Altbaunummer) 0366130/2	(Zeichnungsnummer) 0366130/2	Ersteller: wiflhu
Massstab: 1/100		Datum: 12.04.2023	