

studio
 SANGIORGIO SILVANO E MARCO S.A.
 STUDIO DI ARCHITETTURA DEL ETH-SIA-OTIA
 Via S. Maria Maddalena, 10 - 00187 Roma - Tel. 06/47810111


EDIFICIO NEL NUCLEO STORICO
 RILIEVO, NOVEMBRE 2011

COMUNE DI MENDICCHIO | MAPPALE NO. 704 RFD
 PIANO NO. 061 | SCALA 1:50 | DIM. 65x90 | DIS. 7/11 | NOVEMBRE 2011


PIANTA PIANO TERRENO




Attenzione: Piano non in scala

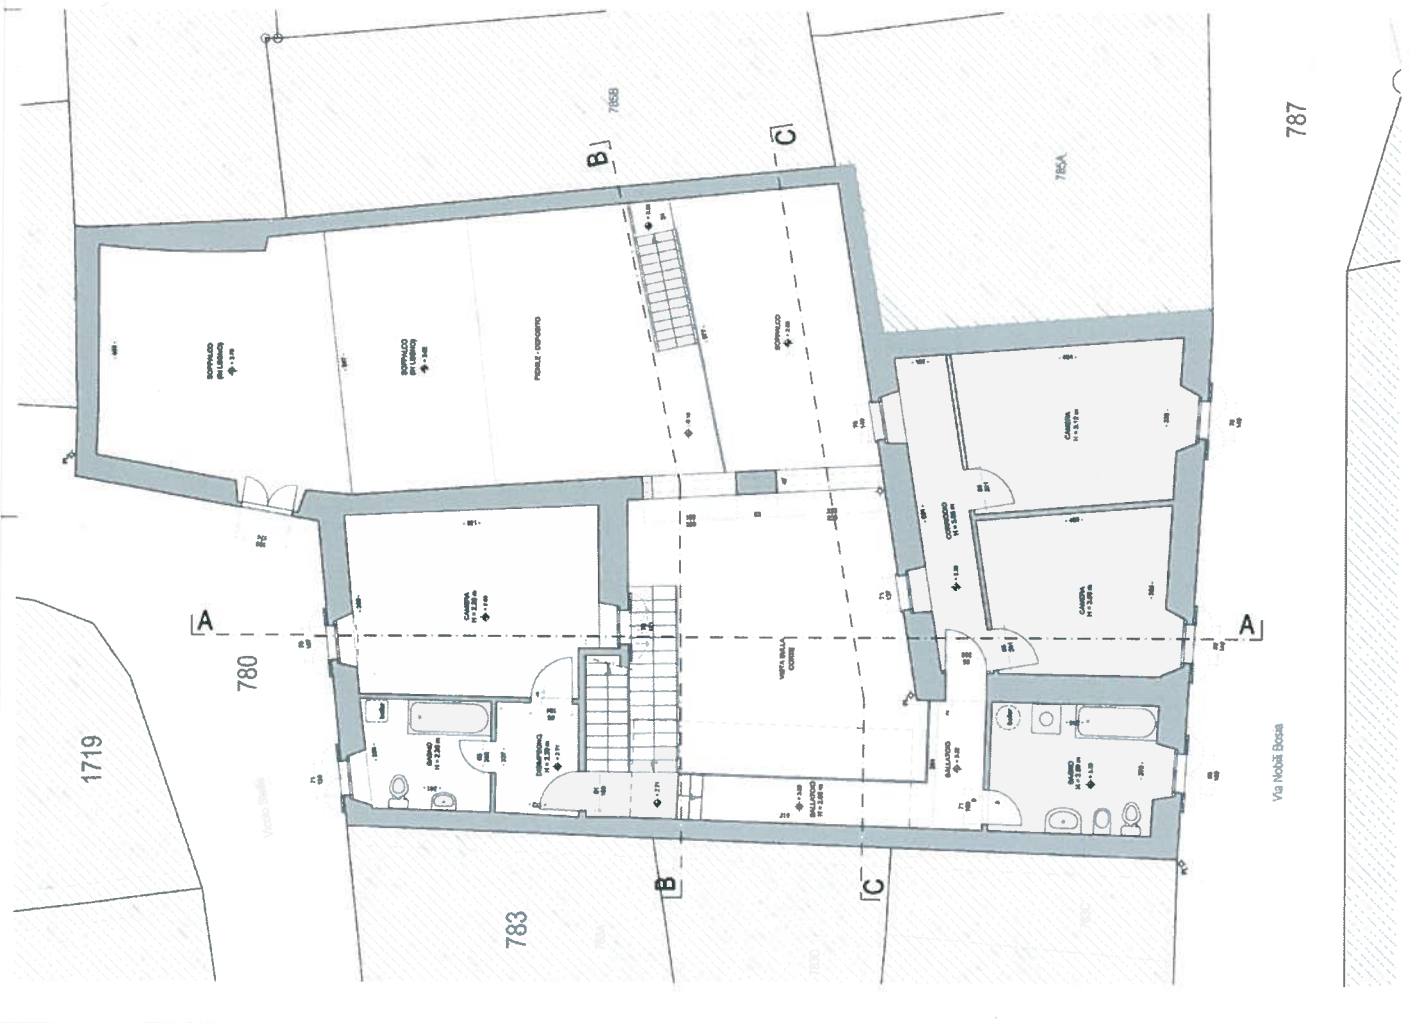


Attenzione: Piano non in scala

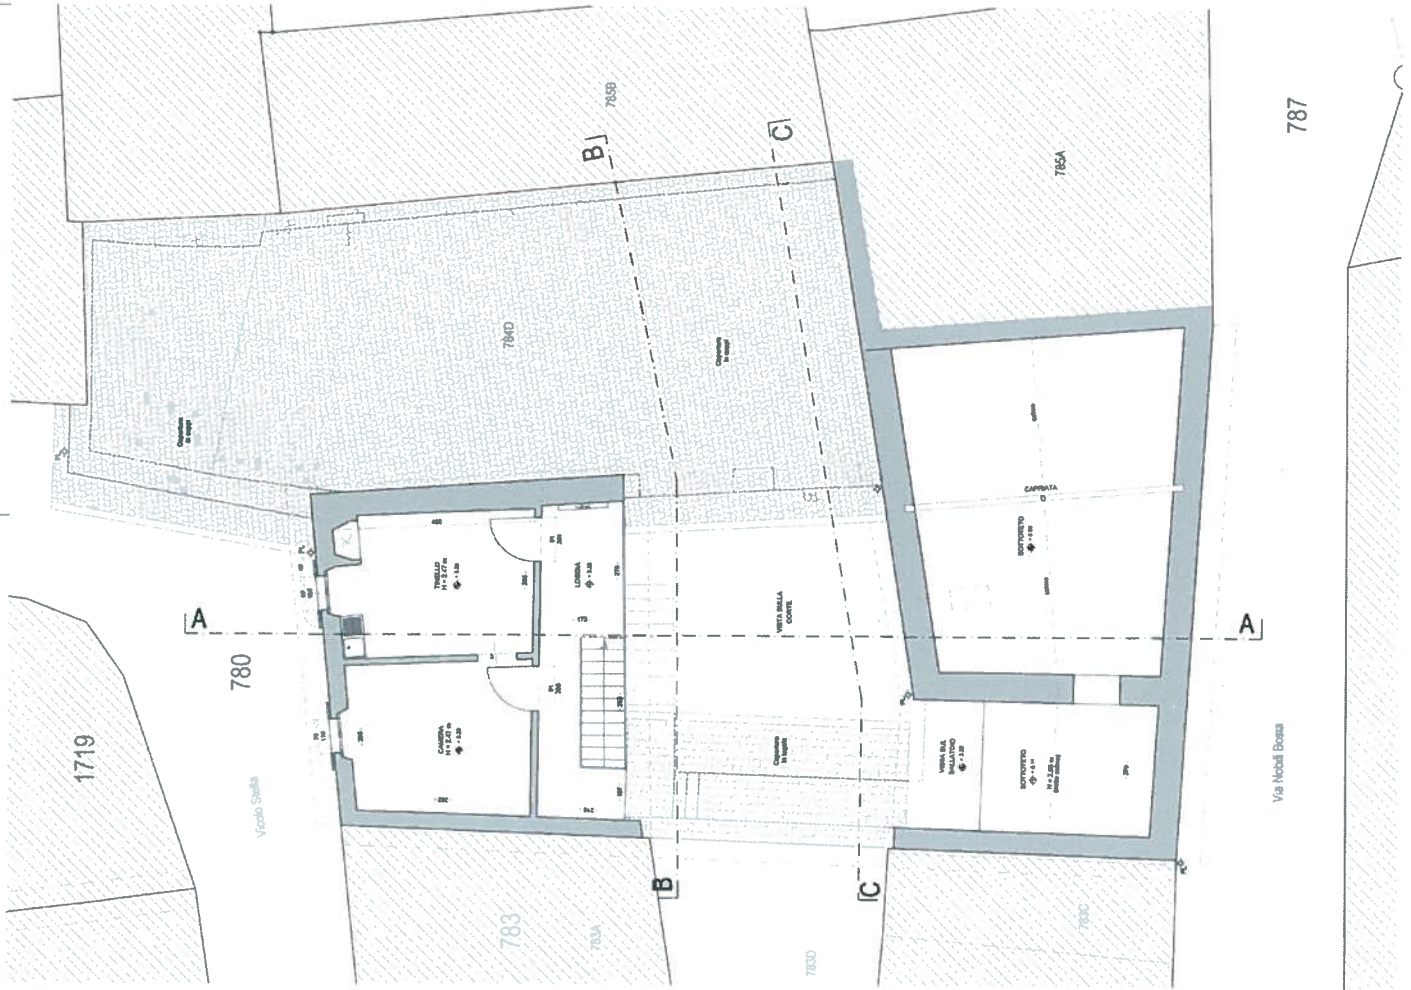

Attenzione: Piano non in scala

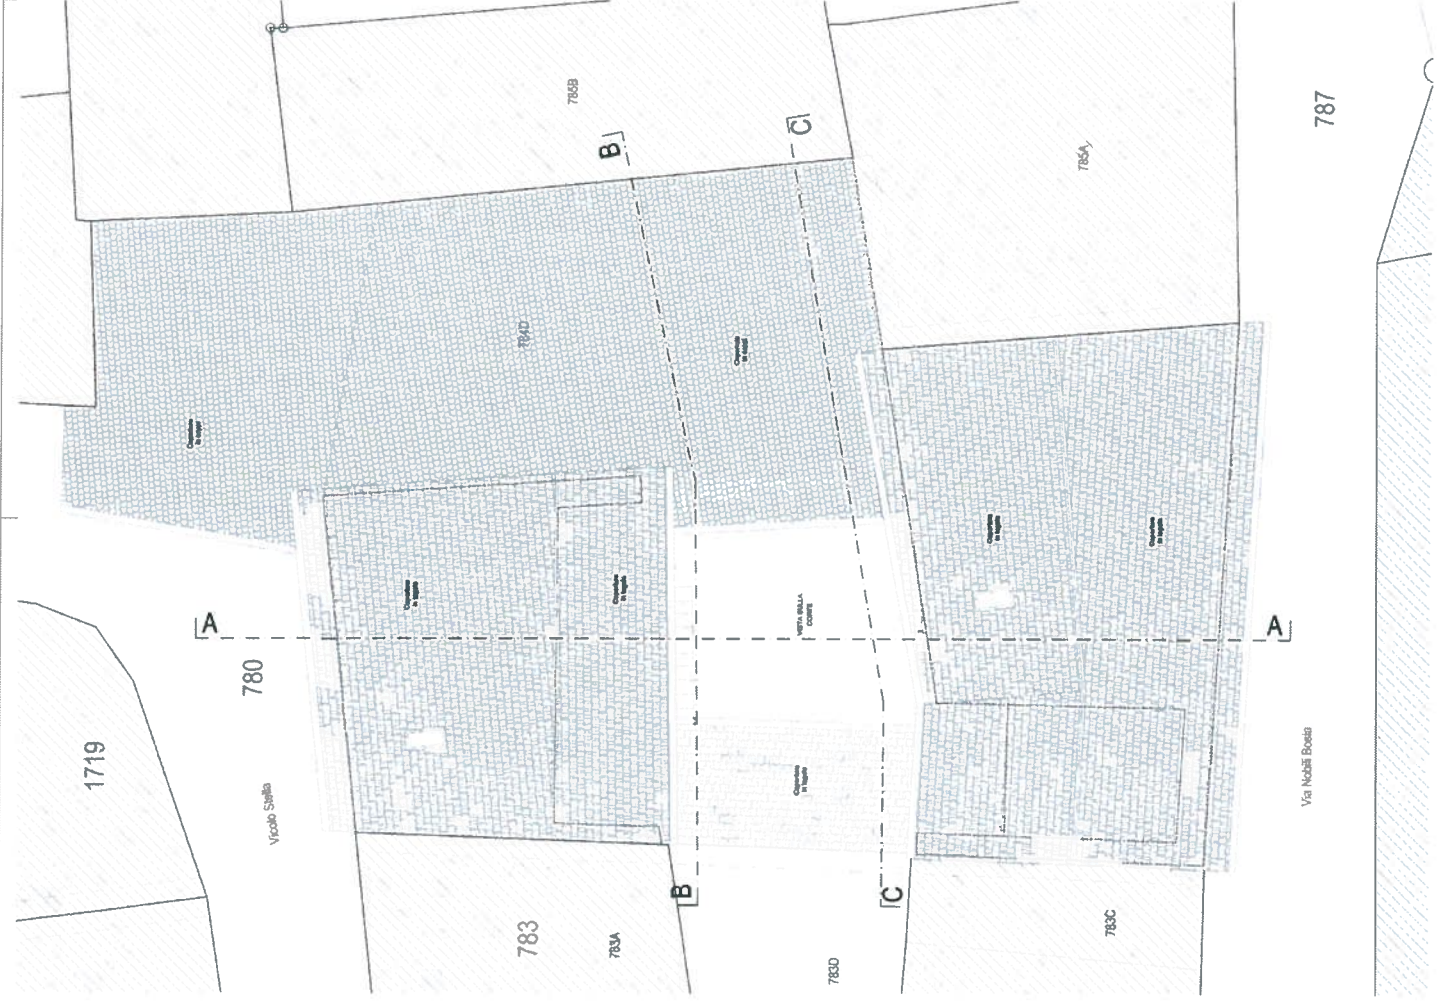

Attenzione: Piano non in scala

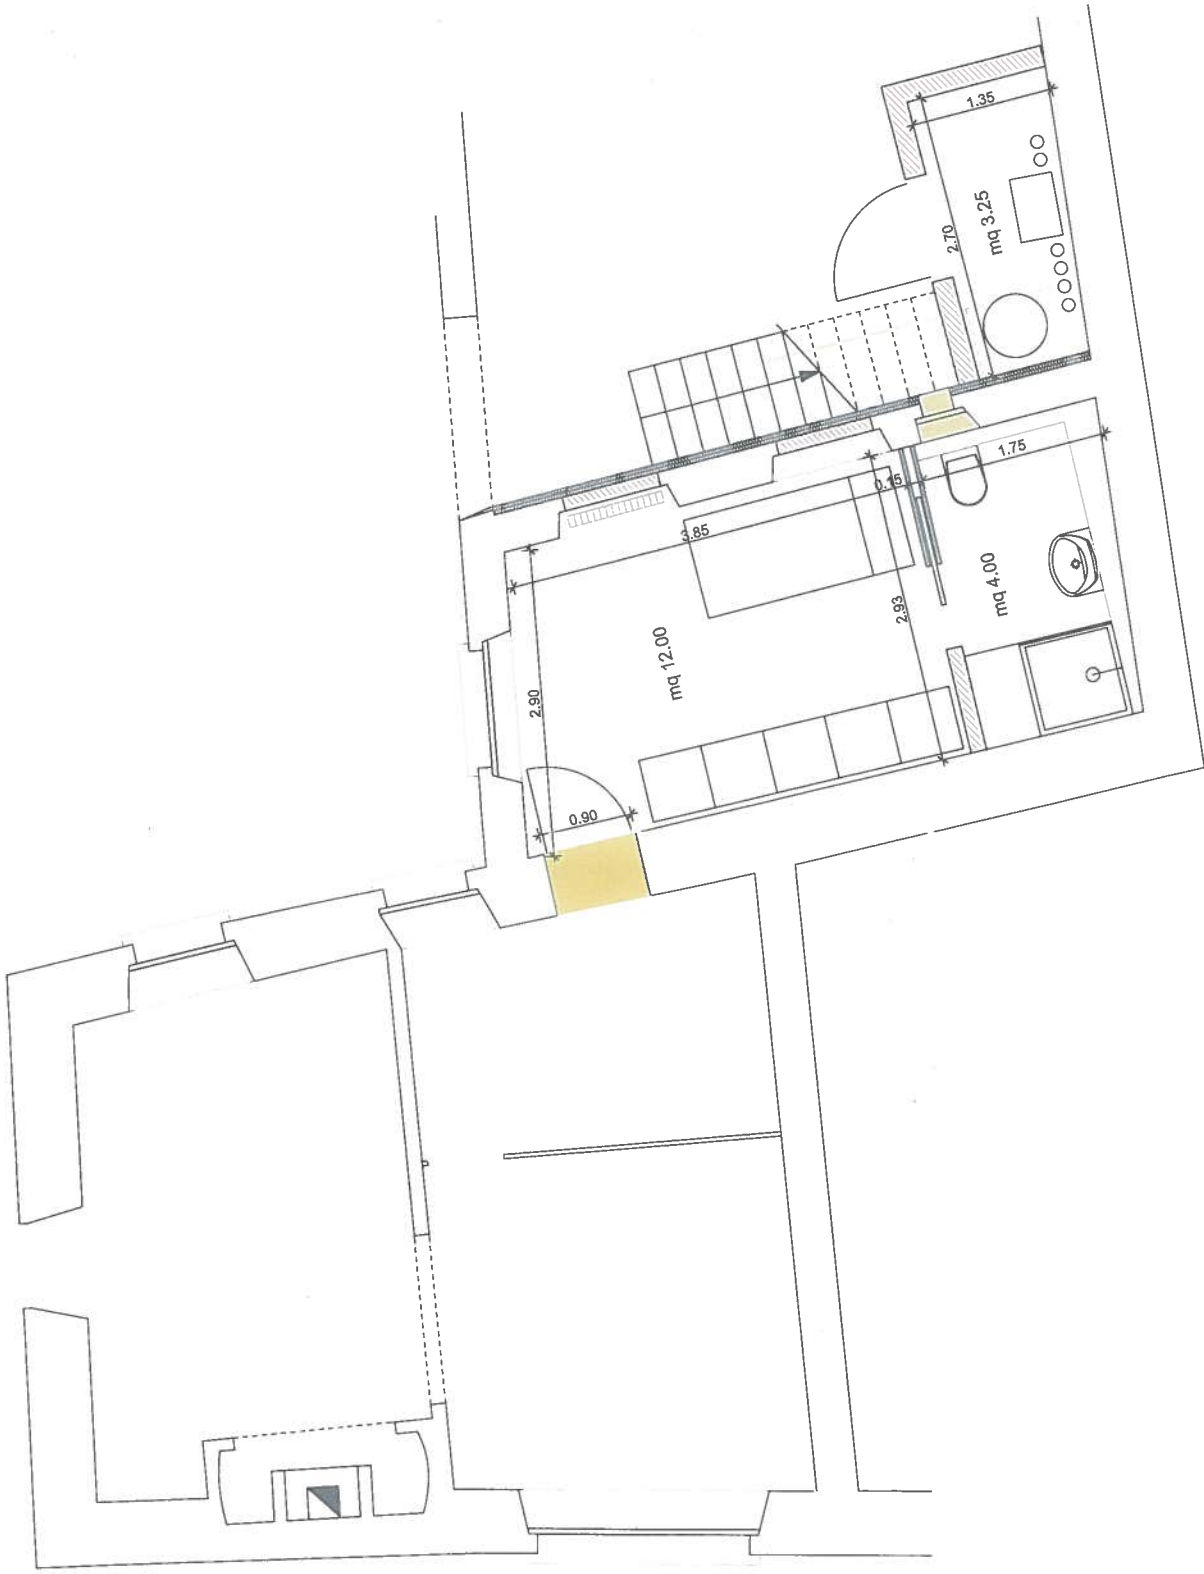

PROGETTO <small>Architettura Ruzconi Arch Dipi ETHL OTIA Plozzetta Borella T b 6850 Mendrisio tel/ fax 091 646 55 46</small>		mapp. 784 A, 784 C scala 1:50 e-mail: desirusconi@bluewin.ch	6850 Mendrisio 08.11.2010
STRUTTURAZIONE CON AMPLIAMENTO APPARTAMENTO		mapp. 784 A, 784 C scala 1:50 e-mail: desirusconi@bluewin.ch	6850 Mendrisio 08.11.2010