

CPI - Centro di Pronto intervento - Mendrisio


COMUNE DI 6850 MENDRISIO	MAPPALE N. 639
PROPRIETARIO E STANTE	COMUNE DI MENDRISIO VIA BARBICOLO 15 6850 MENDRISIO TEL 091/8403131 FAX 091/8403135
ARCHITETTO	MARIO BOTTA VIA CAVALI 18 6802 LUGANO TEL 091/9728225 FAX 091/9728144
INGEGNERE CIVILE	LUIGI BRUNO VIA VELA 11 6850 MENDRISIO TEL 091/8444442 FAX 091/8010000
INGEGNERE DEL TRAFFICO	MARIO FERRELLA FALDA VIA SASSO CURSINA 7 6802 BIELLA-TRONCA TEL 091/9722028 FAX 091/9722028
INGEGNERE IMP. ELETTRICO	ELETTROCONSULENZE SOLCA SA VIA FONATE 18 6850 MENDRISIO TEL 091/8408400 FAX 091/8408401
INGEGNERE TERMOTECNICISTA	SAR-COMITTA & ASSOCIATI VIA LICCHETTI 6 6802 VIGANELLO TEL 091/8488000 FAX 091/8481728
FISCO DELLA COSTRUZIONE PREVENZIONE INCENDIO - SICUREZZA	REC CASSELLA POSTALE 505 6802 RIVARA TEL 091/9399700 FAX 091/9399700

PROGETTO No. 633 PRIMO N. 002 SCALA 1:200 DATA febbraio 2012
 a.000 n.327.10 m.l.m.

**PIANI FEBBRAIO 2012
PIANTA PIANO INTERRATO (±0.00 / +1.50)**

STANTE PROPRIETARIO ARCHITETTO

- LEGENDA**
- POMPIERI
 - POLIZIA
 - PROTEZIONE CIVILE
 - SPAZI COMUNI
 - A DISPOSIZIONE
 - INFANTI
 - FASE 2

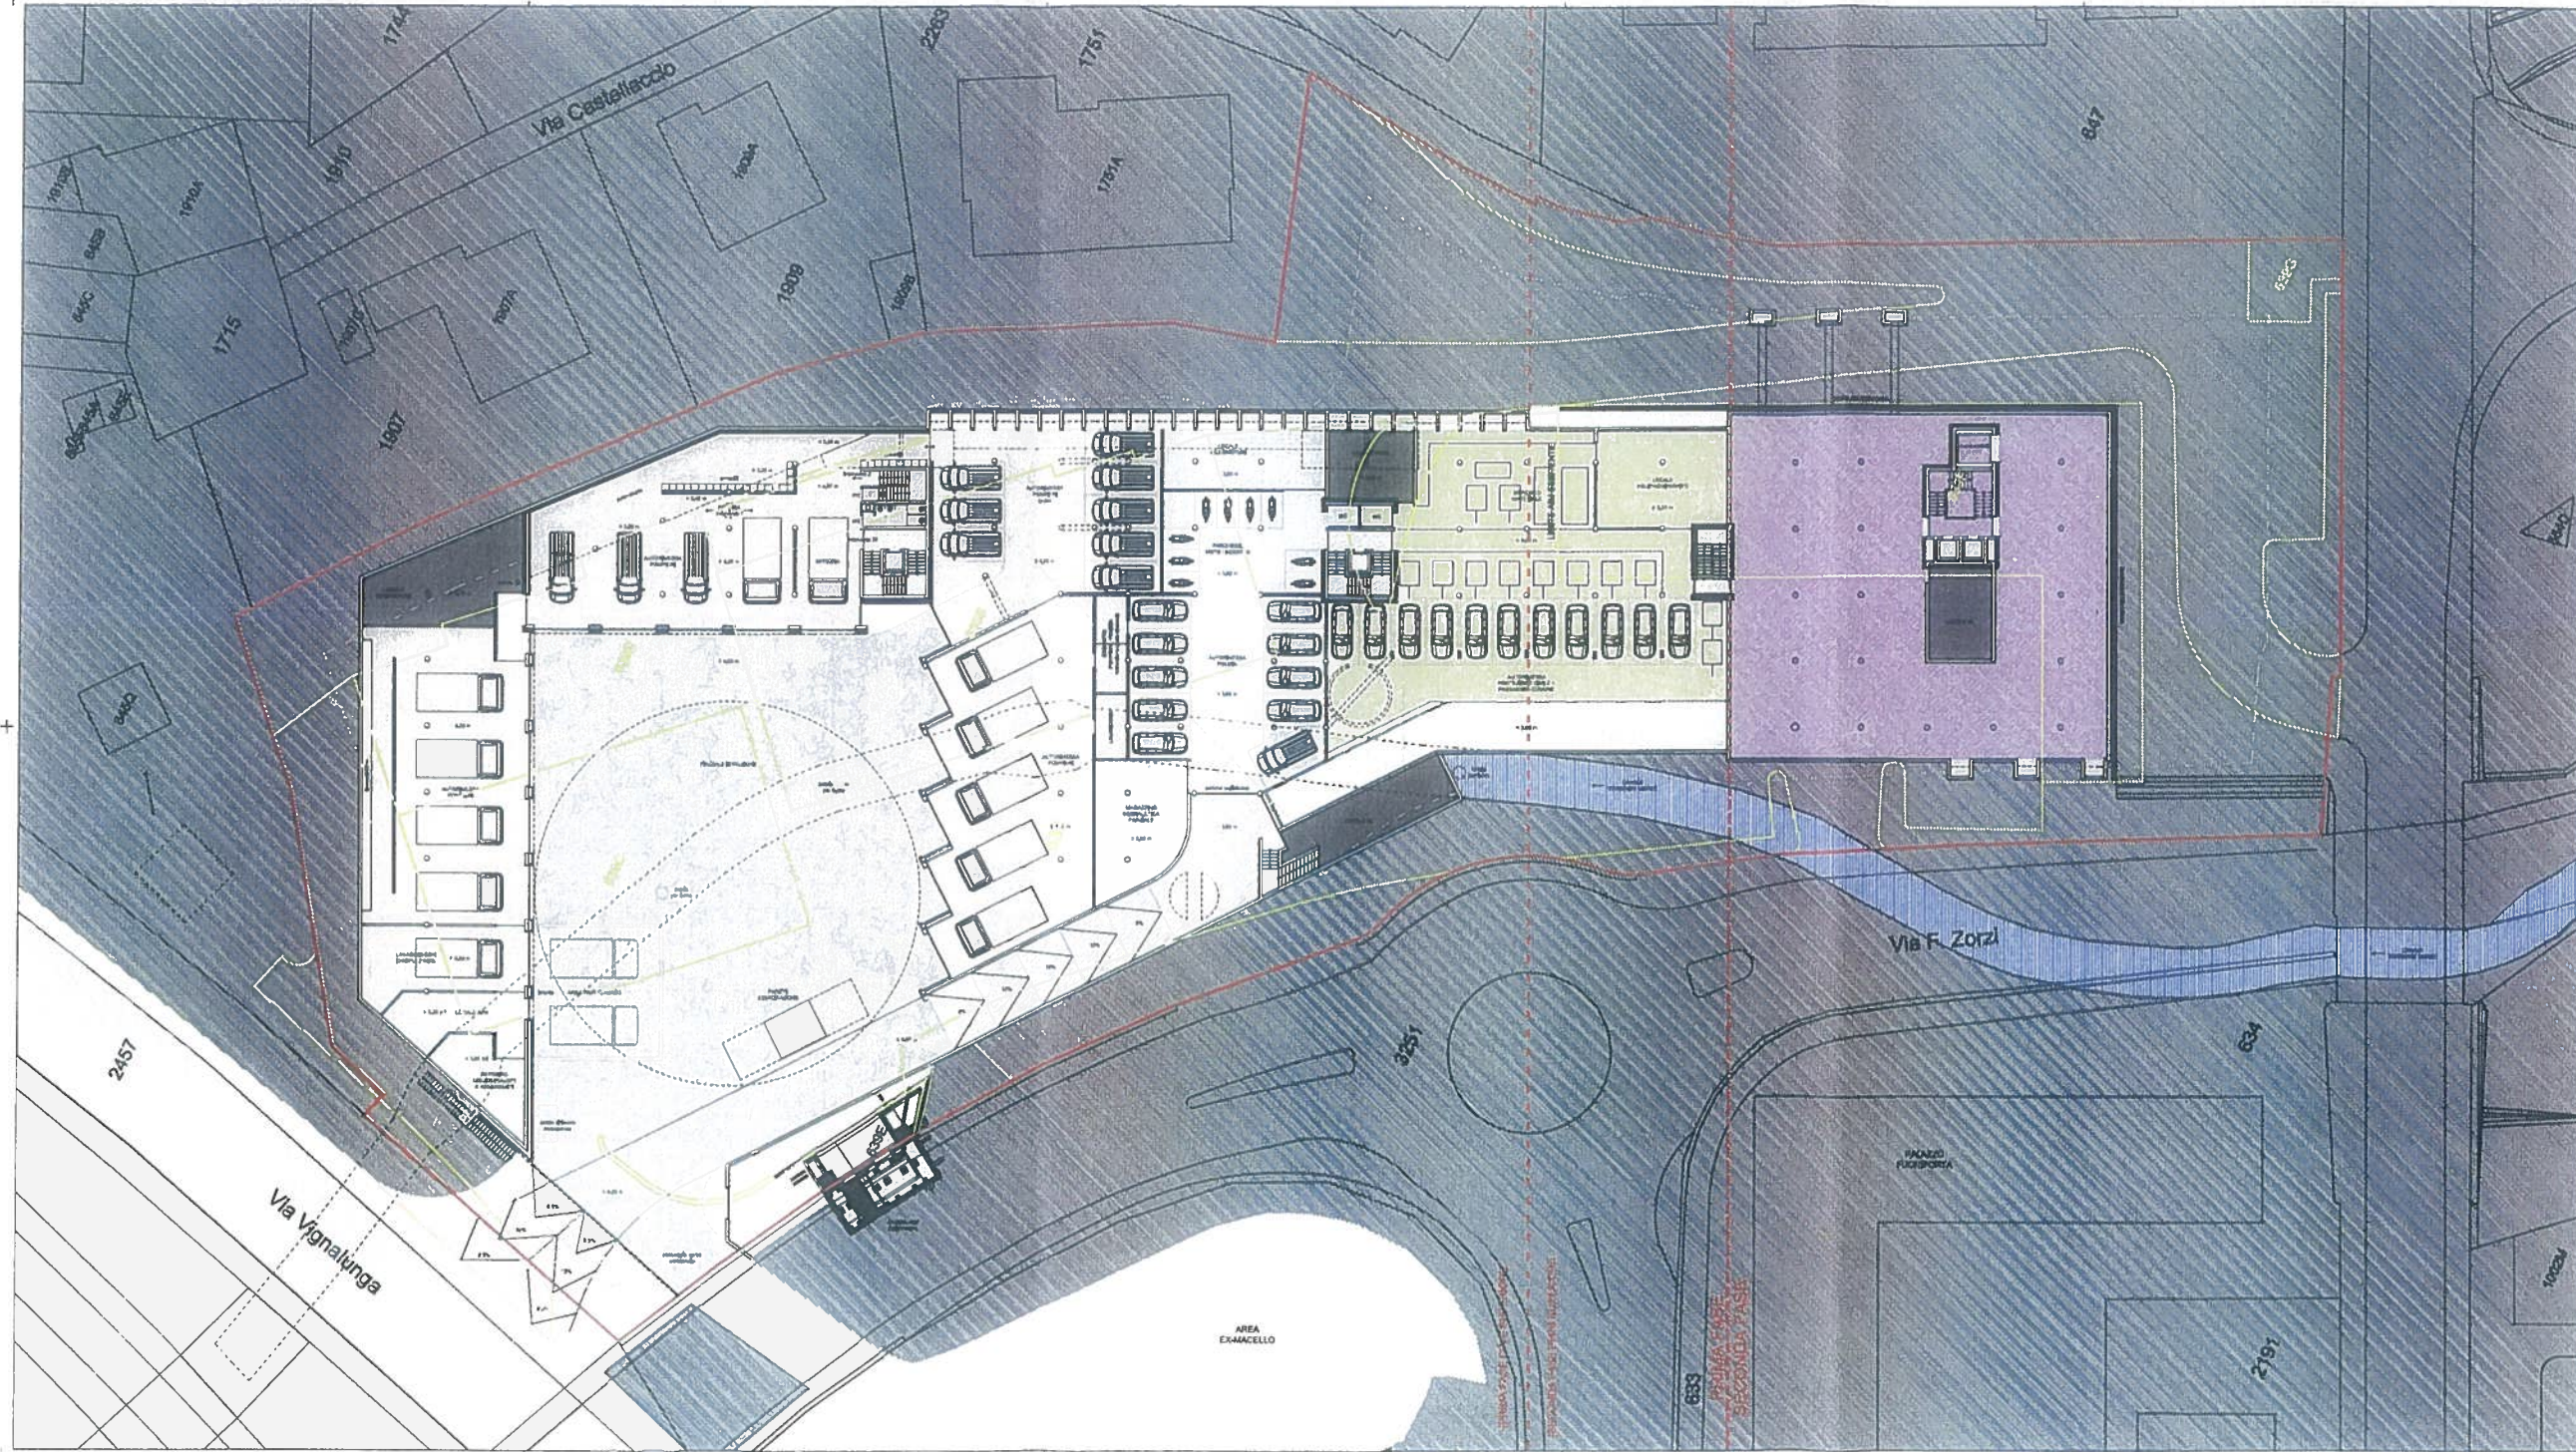

MARIO BOTTA ARCHITETTO VIA DOTT. G. C. 10000 C-1002 Mendrisio TEL. 091/81723029 FAX. 091/81723111

CPI - Centro di Pronto intervento - Mendrisio

COMUNE DI 6850 MENDRISIO MAPPALE N. 839

PROPRIETARIO E ISTANTE	COMUNE DI MENDRISIO VIA BISCIONE 13 6850 MENDRISIO	TEL. 091/8403111 FAX. 091/8403130
ARCHITETTO	MARIO BOTTA VIA DOTT. G. C. 10000 6850 LUGNANO	TEL. 091/81723029 FAX. 091/81723111
INGEGNERE CIVILE	LUIGI BREVIGLI VIA VILLA 11 6850 MENDRISIO	TEL. 091/8444843 FAX. 091/8010000
INGEGNERE DEL TRAFFICO	MAURO FERRELLA VALDA VIA SASSI CURINA 7 6802 BRESCANTONA	TEL. 091/8227038 FAX. 091/8227038
INGEGNERE IMP. ELETTRICO	ELETTROCONSULENTE SOLGA SA VIA PENATE 18 6850 MENDRISIO	TEL. 091/8406400 FAX. 091/8406401
INGEGNERE TERMIDINAMICO	S&M-COMETIA & ASSOCIATI VIA LUGNETTO 4 6882 MORGELLO	TEL. 091/8446600 FAX. 091/8441729
FISCO DELLA COSTRUZIONE PREVISIONI INCASSO-SCUOLEZZA	PIE CASSELLA POSTALE 505 6802 RIVARA	TEL. 091/8358700 FAX. 091/8358700


PROGETTO N. 632 PRIMO N. 683 SCALA 1:200 DATA febbraio 2012

a 0.00 = 327,10 m.s.l.m.

**PIANI FEBBRAIO 2012
PIANTA PIANO TERRENO (+5.20)**

ISTANTE PROPRIETARIO ARCHITETTO

- LEGENDA**
- POMPIERI
 - POLIZIA
 - PROTEZIONE CIVILE
 - SPAZI COMUNE
 - A DISPOSIZIONE
 - APPARTI
 - FASE 2

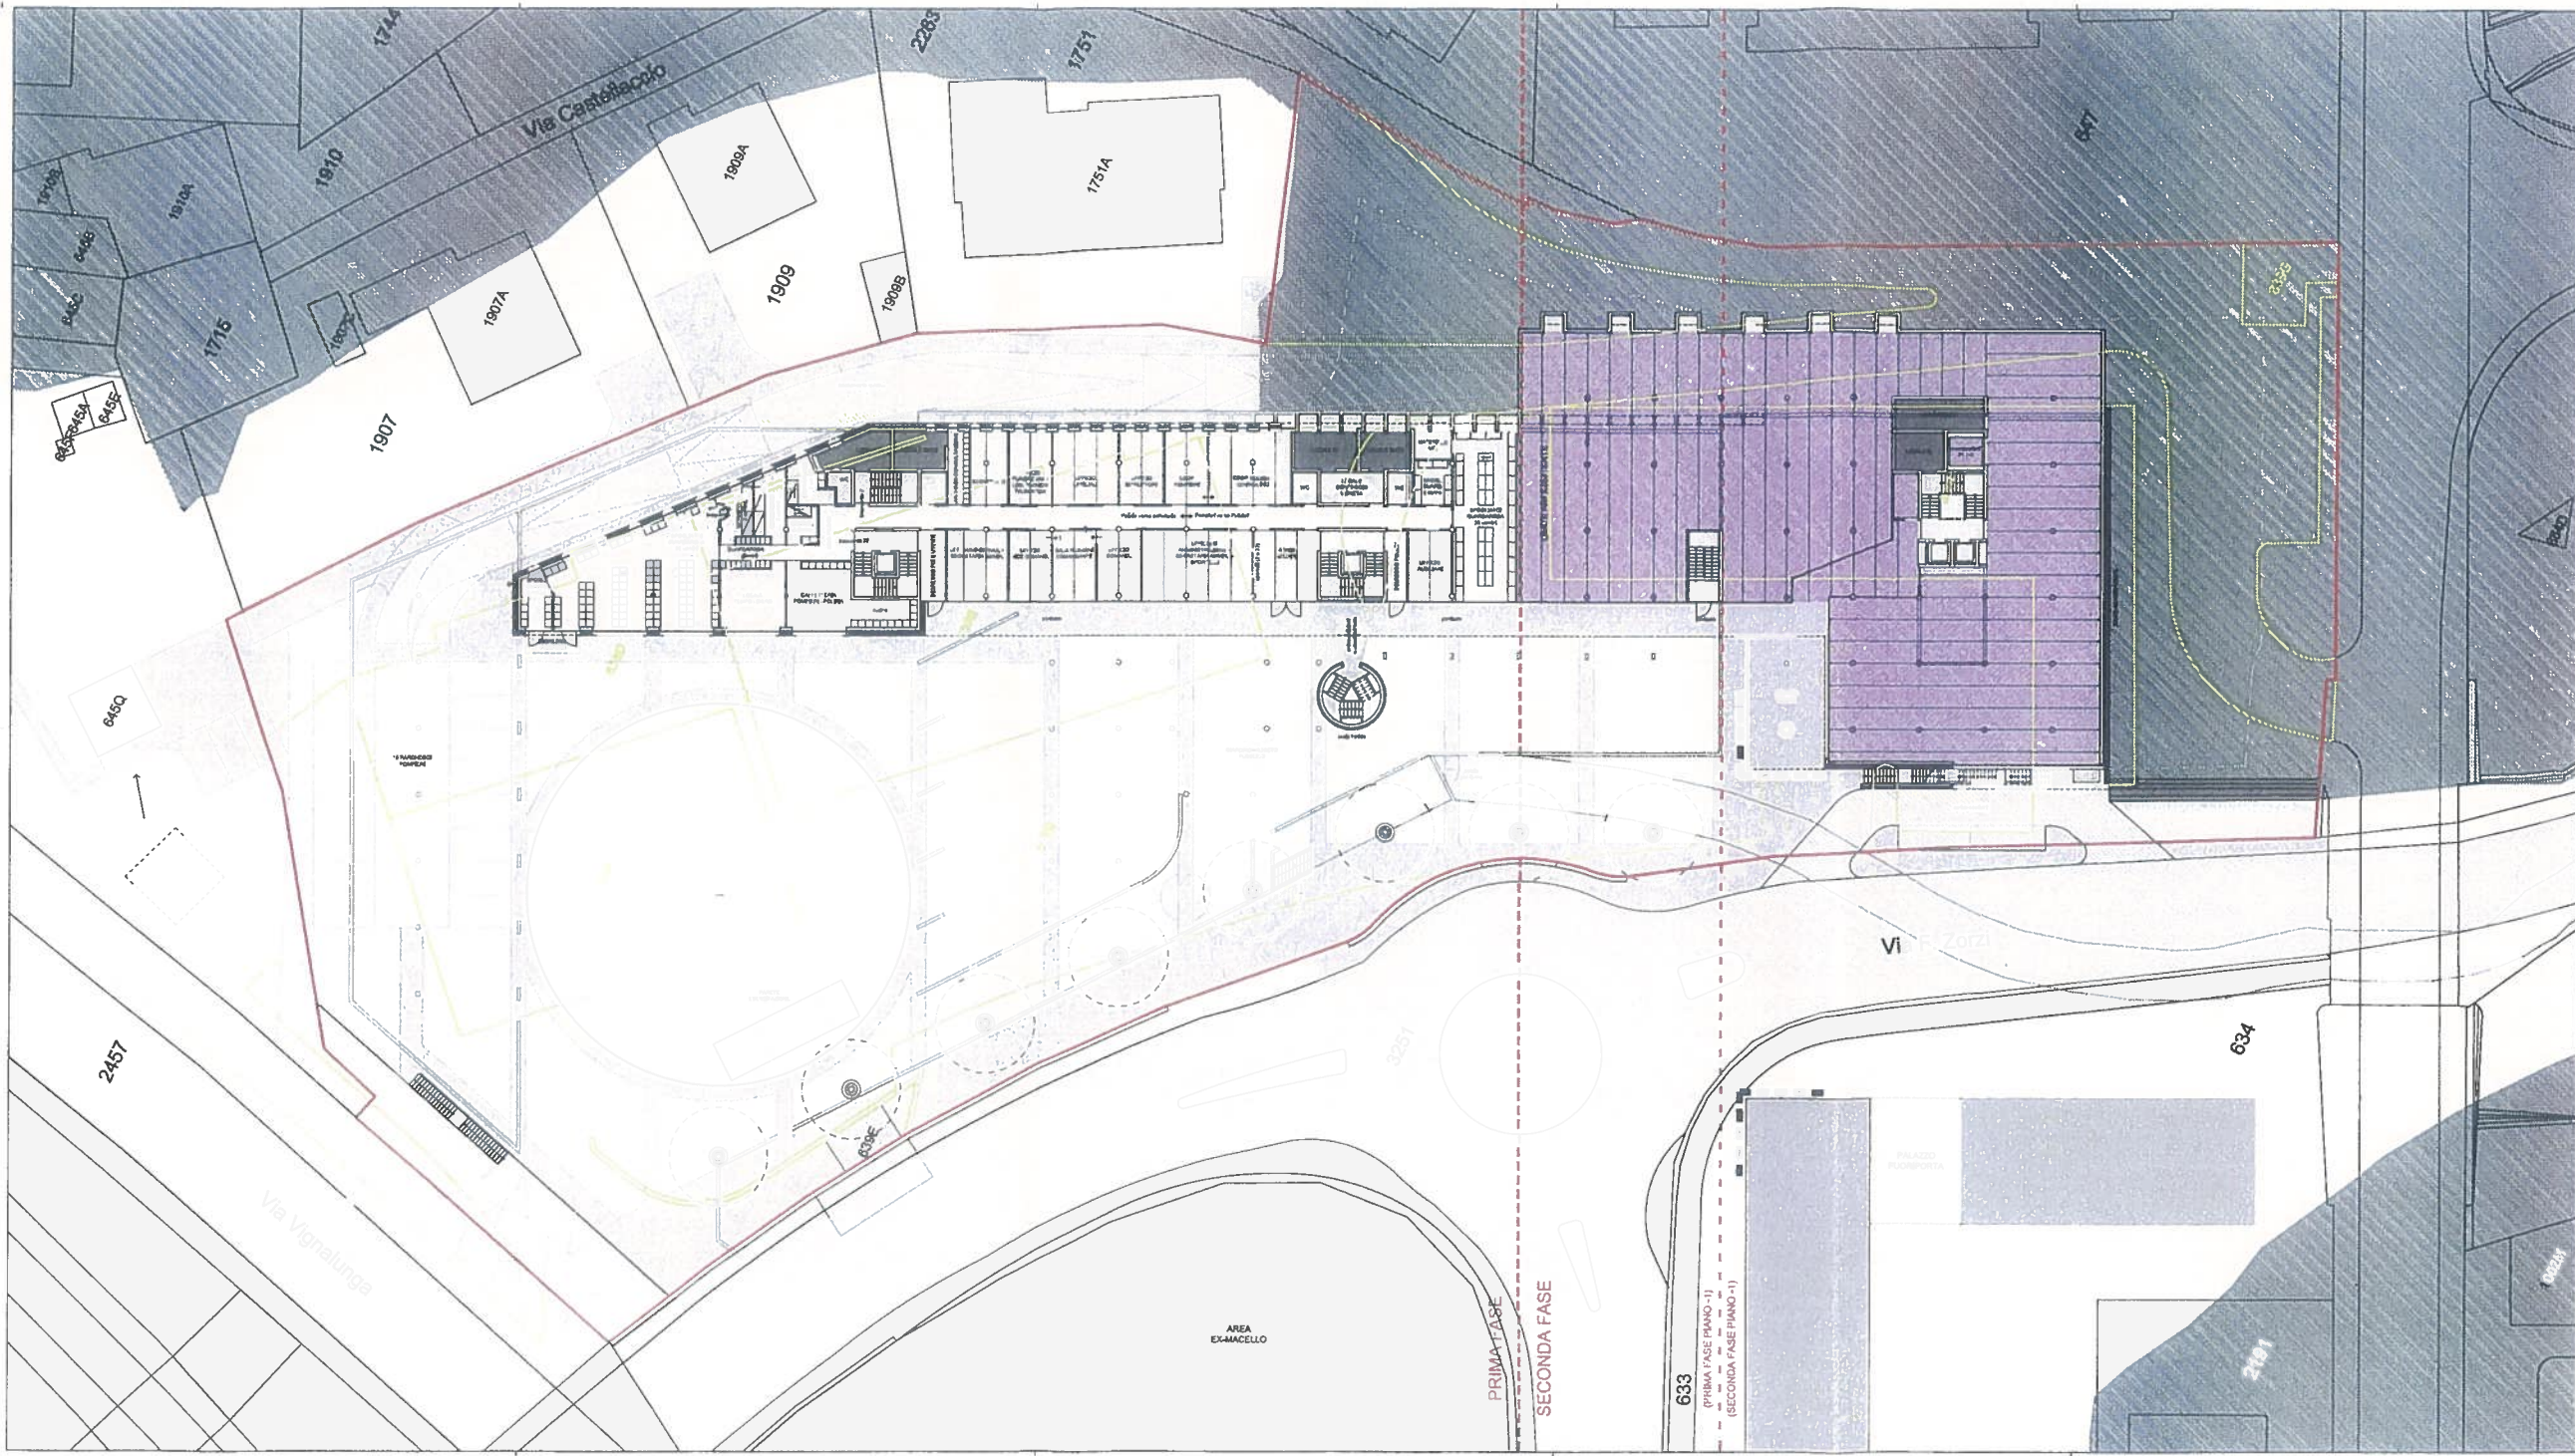

MARIO BOTTA ARCHITETTO VIA CHI 16 D-0991 LUOMO C-4862-486200000 TEL 011/8403121 FAX 011/8403120

CPI - Centro di Pronto Intervento - Mendrisio

CONC. NE DI	6850 MENDRISIO	MAPPAL. N.	639
PROPRIETARIO E ISTATICO	COMUNE DI MENDRISIO VIA MENDRISIO 13 6850 MENDRISIO	TEL	091/8403121 091/8403120
ARCHITETTO	MARIO BOTTA VIA CHI 16 6800 LUOMO	TEL	091/8403121 091/8403120
INGEGNERE CIVILE	LUIGI BIGNARDI VIA VELA 11 6850 MENDRISIO	TEL	091/8403121 091/8403120
INGEGNERE DEL TRAFFICO	MAURO FERRELLA FALDA VIA GUSI CURRINI 7 6802 SERRAVALLE	TEL	091/8403121 091/8403120
INGEGNERE IMP. ELETTRICO	ELETTROCONSULENTE SOLCA SA VIA FONATE 18 6850 MENDRISIO	TEL	091/8406400 091/8406401
INGEGNERE TECNICO SANITARIO	IGOR ZONATI & ASSOCIATI VIA LUIGI BIGNARDI 4 6802 SERRAVALLE	TEL	091/8446080 091/8446173
UFFICIO DELLA COSTRUZIONE PREVENZIONE INCENDI - SICUREZZA	UFIC CASELLA POSTALE 505 6802 PAVIA	TEL	091/8358700 091/8358700


PROGETTO No	633	PIANO N°	004	SCALA	1:200	DATA	febbraio 2012
-------------	-----	----------	-----	-------	-------	------	---------------

PIANI FEBBRAIO 2012
PIANTA PIANO PRIMO (+8.35)



LEGENDA

- POMPIERI
- POLIZIA
- PROTEZIONE CIVILE
- SPAZI COMUNI
- A DISPOSIZIONE
- IMPIANTI
- FASE 2

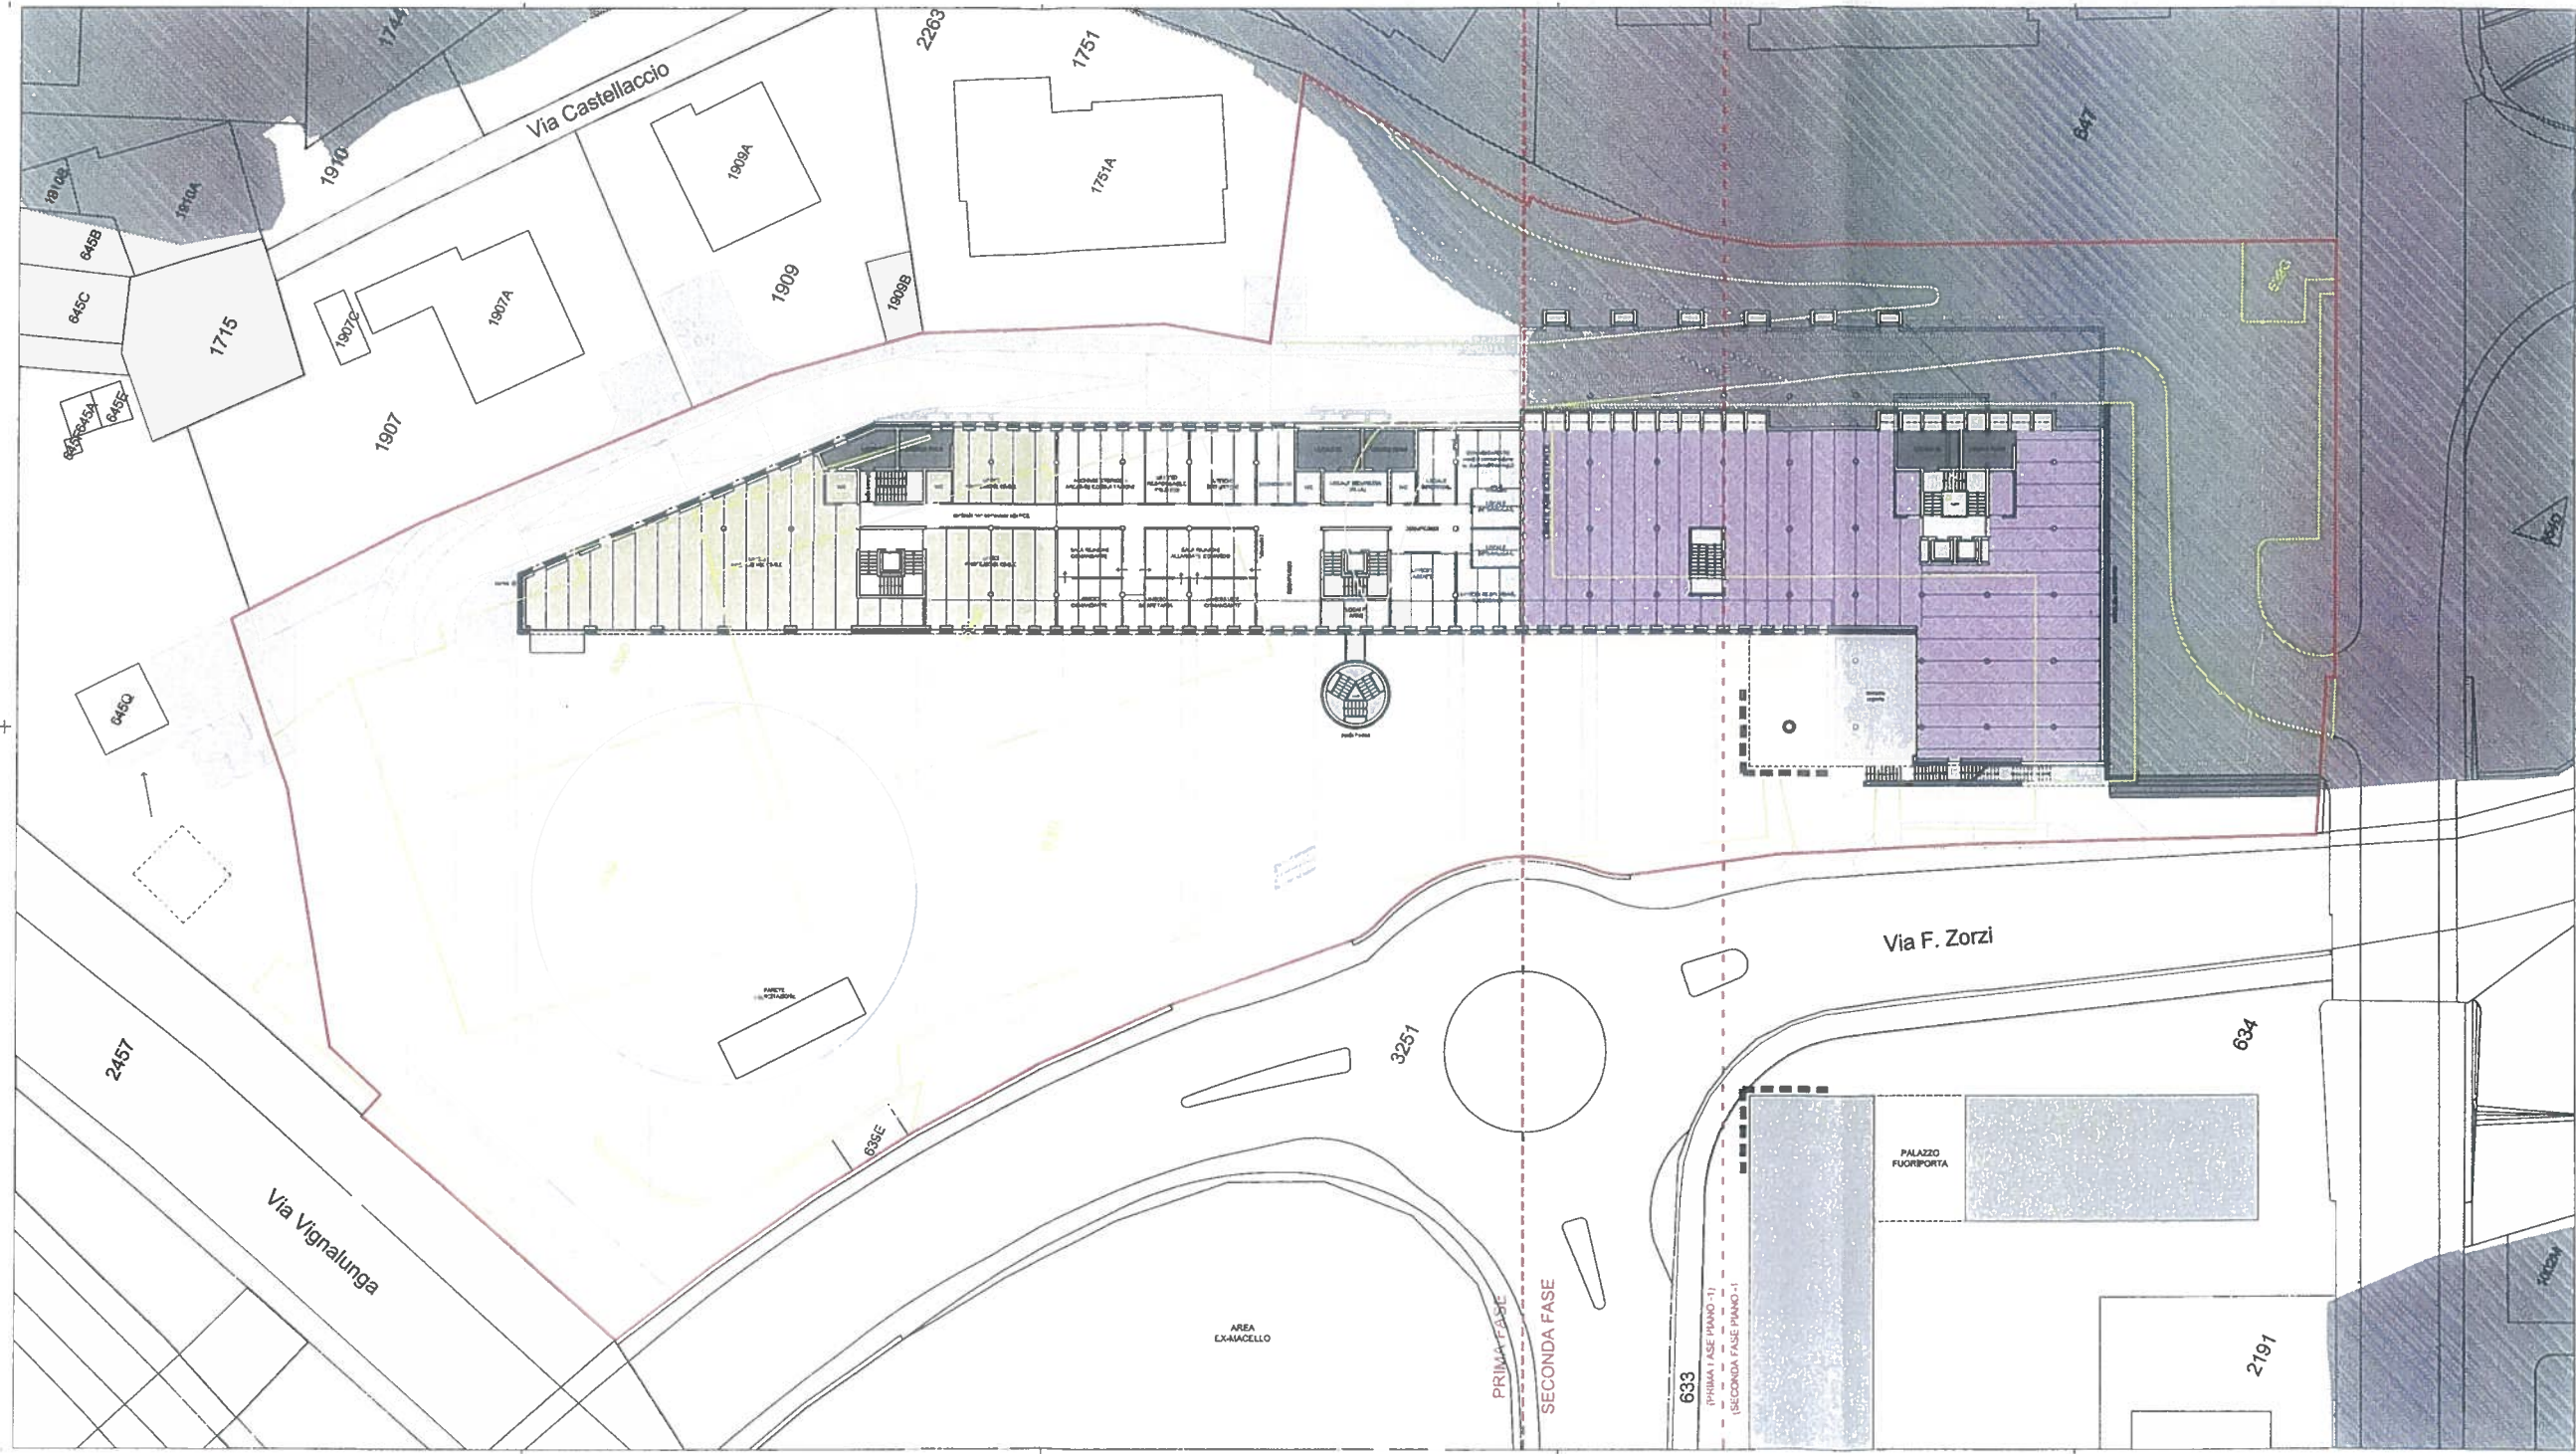

MARIO BOTTA ARCHITETTO Via Cini 15 01-001 LUGANO (CH) Svizzera TEL. 091/73728275 FAX. 091/7371134

CPI - Centro di Pronto intervento - Mendrisio

COMUNE DI 6850 MENDRISIO MAPPALE N. 838


PROPRIETARIO E STANTE	COMUNE DI MENDRISIO VIA BALNECIPPO 13 6850 MENDRISIO	TEL. 091/8403131 FAX. 091/8403135
ARCHITETTO	MARIO BOTTA VIA CINI 15 6800 LUGANO	TEL. 091/73728275 FAX. 091/7371134
INGEGNERE CIVILE	LUIGI BRUNNI VIA VELA 11 6850 MENDRISIO	TEL. 091/8488492 FAX. 091/8010000
INGEGNERE DEL TRAFFICO	MARIO FERRELLA FALDA VIA BASE CANTONA 7 6803 BRIGONZA	TEL. 091/73727038 FAX. 091/73727038
INGEGNERE IMP. ELETTRICO	ELETTROCONSORZIO SOCCA SA VIA PIAZZA 19 6850 MENDRISIO	TEL. 091/8406400 FAX. 091/8408401
INGEGNERE TERMIDINAMICO	TEAM-CONSULET & ASSOCIATI VIA LUGNETTO 4 6803 MONTELEONE	TEL. 091/8488980 FAX. 091/8481729
UFFICIO DELLA COSTRUZIONE PREVENZIONE INCENDI-SICUREZZA	PEC CASSELLA PORTALE 909 6803 RIVERA	TEL. 091/8197000 FAX. 091/8197000

PROGETTO N. 633 PIANO N. 003 SCALA 1:200 DATA febbraio 2012

**PIANI FEBBRAIO 2012
PIANTA PIANO SECONDO (+11.50)**



- LEGENDA**
- POMPIERI
 - POLIZIA
 - PROTEZIONE CIVILE
 - SPAZI COMUNI
 - A DISPOSIZIONE
 - RAMPANTI
 - FASE 2

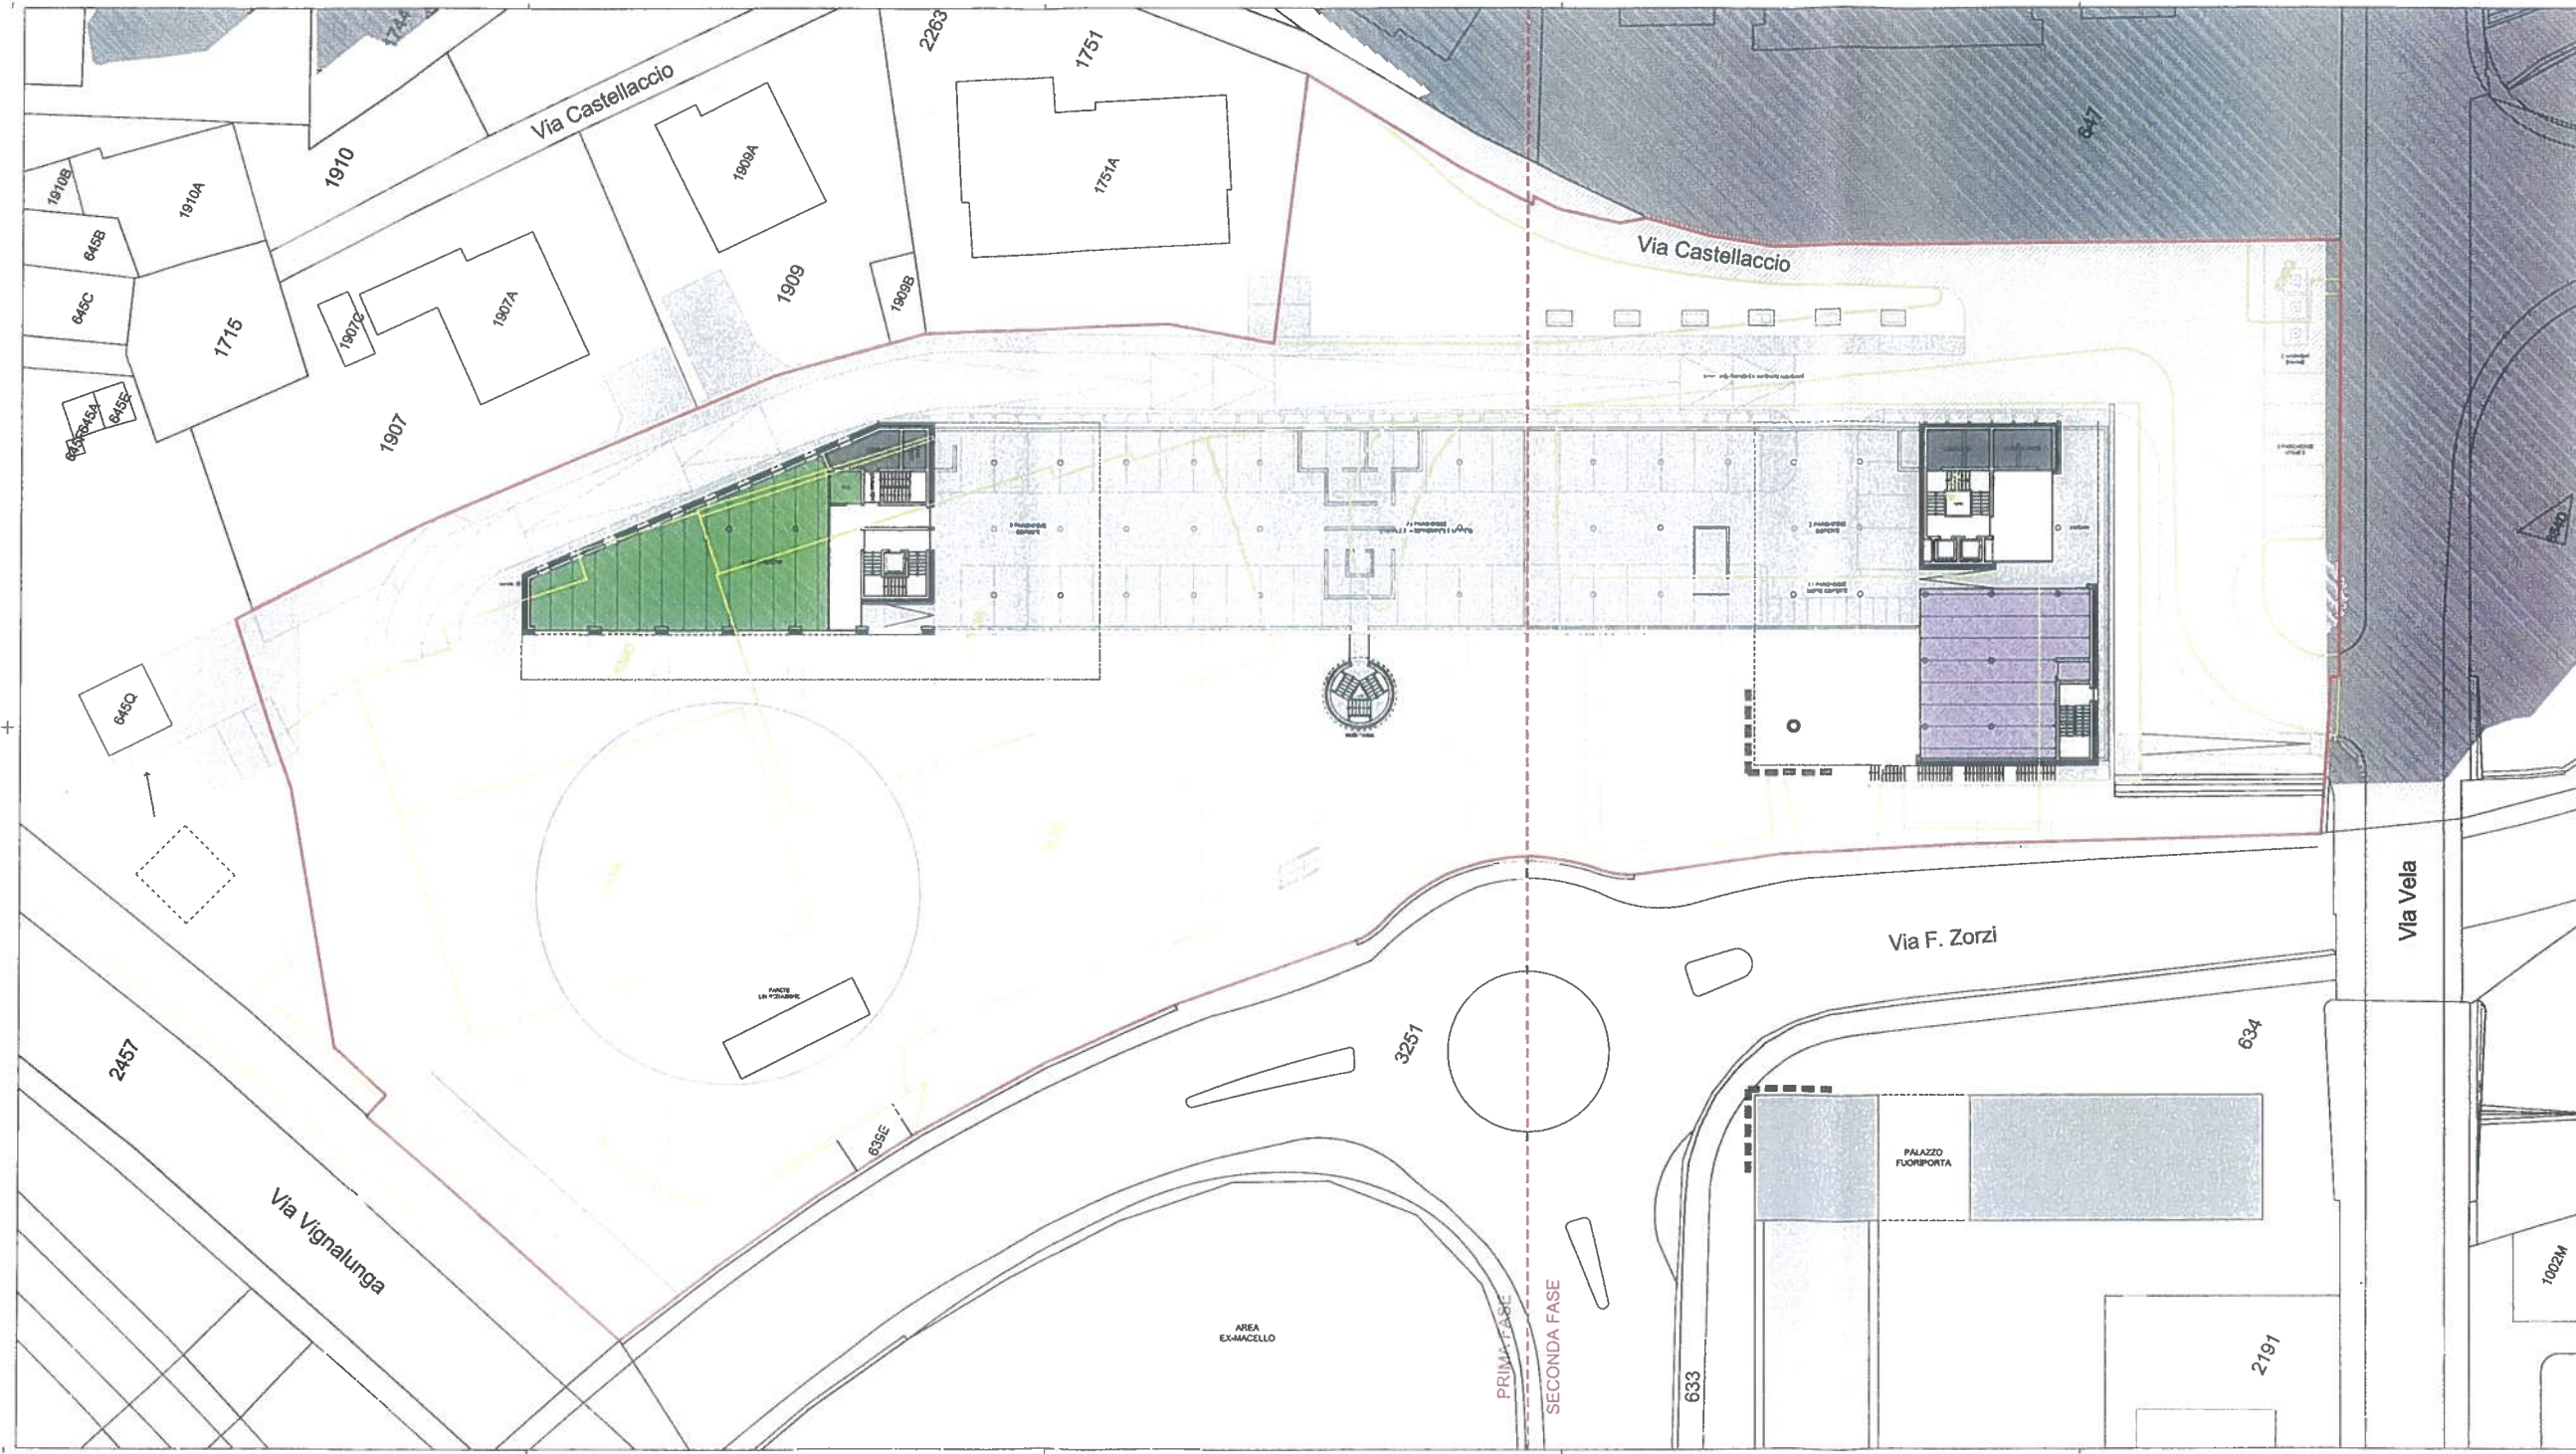

CPI - Centro di Pronto intervento - Mendrisio

COMUNE DI 6850 MENDRISIO MAPPALE N. 633

PROPRIETARIO E ISTANTE	COMUNE DI MENDRISIO VIA MENDRISIO 19 6850 MENDRISIO	TEL. 091/8403131 FAX 091/8403133
ARCHITETTO	MARIO BOTTA VIA CAN. 16 6902 LUZARDO	TEL. 091/97228233 FAX 091/97211234
INGEGNERE CIVILE	LORENZO BIGNARDI VIA VELA 11 6850 MENDRISIO	TEL. 091/8444941 FAX 091/8444942
INGEGNERE DEL TRAFFICO	MAURO FERRELLI PALA VIA SASSI CURIONI 7 68122 CASATELLO	TEL. 091/9223038 FAX 091/9223039
INGEGNERE RUP. ELETTRICO	ELETTROCONSULENZE SOLCA SA VIA PISANTE 19 6850 MENDRISIO	TEL. 091/8406400 FAX 091/8406401
INGEGNERE TERMIDORSANITARIO	TAM-CONTEA & ASSOCIATI VIA LIGABETTO 6 6843 VIGNANUNGA	TEL. 091/8444080 FAX 091/8441729
RSOCCO DELLA COSTRUZIONE	SPIC CASSELLA POSTALE 305 6802 MENDRISIO	TEL. 091/8329700 FAX 091/8329700

PROGETTO No. 453 PIANO N. 006 SCALA 1:200 DATA febbraio 2012

**PIANI FEBBRAIO 2012
PIANTA PIANO TERZO (+14.65)**



ISTANTE: PROPRIETARIO ARCHITETTO

LEGENDA

- POMIERI
- POLIDA
- PROTEZIONE CIVILE
- SPAZI COMUNI
- A DISPOSIZIONE
- IMPIANTI
- FASE 2



MARIO BOTTA ARCHITETTO VIA DRE 16 CH-8801 LUINO C-MAIL m.botta@architetto.ch TEL. 011/932.86.35 FAX 011/931.11.54

CPI - Centro di Pronto Intervento - Mendrisio

COMUNE DI: 8850 MENDRISIO	MAPPALE N.:	839
PROPRIETARIO E STANTE	COMUNE DI MENDRISIO VIA MUNICIPAL 13 8850 MENDRISIO	TEL. 091/8423131 FAX 091/8423135
ARCHITETTO	MARIO BOTTA VIA DRE 16 8809 LUINO	TEL. 091/9328635 FAX 091/9311454
INGEGNERE CIVILE	LUIGI SPERANI VIA VELA 11 8850 MENDRISIO	TEL. 091/8448493 TEL. 091/8918000 FAX 091/8918000
INGEGNERE DEL TRAFFICO	SAURO PERELLA FALDA VIA BRIO TURBINI 7 8832 OMBEGGIONA	TEL. 091/9327038 FAX 091/2323003
INGEGNERE IMP. ELETTRICO	ELETTROCOMPLENTE SOLCA SA VIA FONATE 18 8850 MENDRISIO	TEL. 091/8428400 FAX 091/8428401
INGEGNERE TECNICO-CONSULENZA	TOUR-CONTELLI & ASSOCIATI VIA LUGANETTO 4 8832 MICHIELLO	TEL. 091/8469090 FAX 091/8461729
FISCO DELLA COSTRUZIONE PREVENZIONE INCENDIO-SICUREZZA	IFCC CASELLA POSTALE 505 8802 INVONA	TEL. 091/9388700 FAX 091/9388702

PROGETTO No. 633 PIANO N. 007 SCALA: 1:200 DATA febbraio 2012


1:0.00 = 337.10 m.s.l.m.

**PIANI FEBBRAIO 2012
PIANTA PIANO QUARTO (+17.80)**

STANTE:  PROPRIETARIO  ARCHITETTO:

LEGENDA

-  POMPIERI
-  POLIZIA
-  PROTEZIONE CIVILE
-  SPAZI COMUNI
-  A DISPOSIZIONE
-  IMPIANTI
-  FASE 2

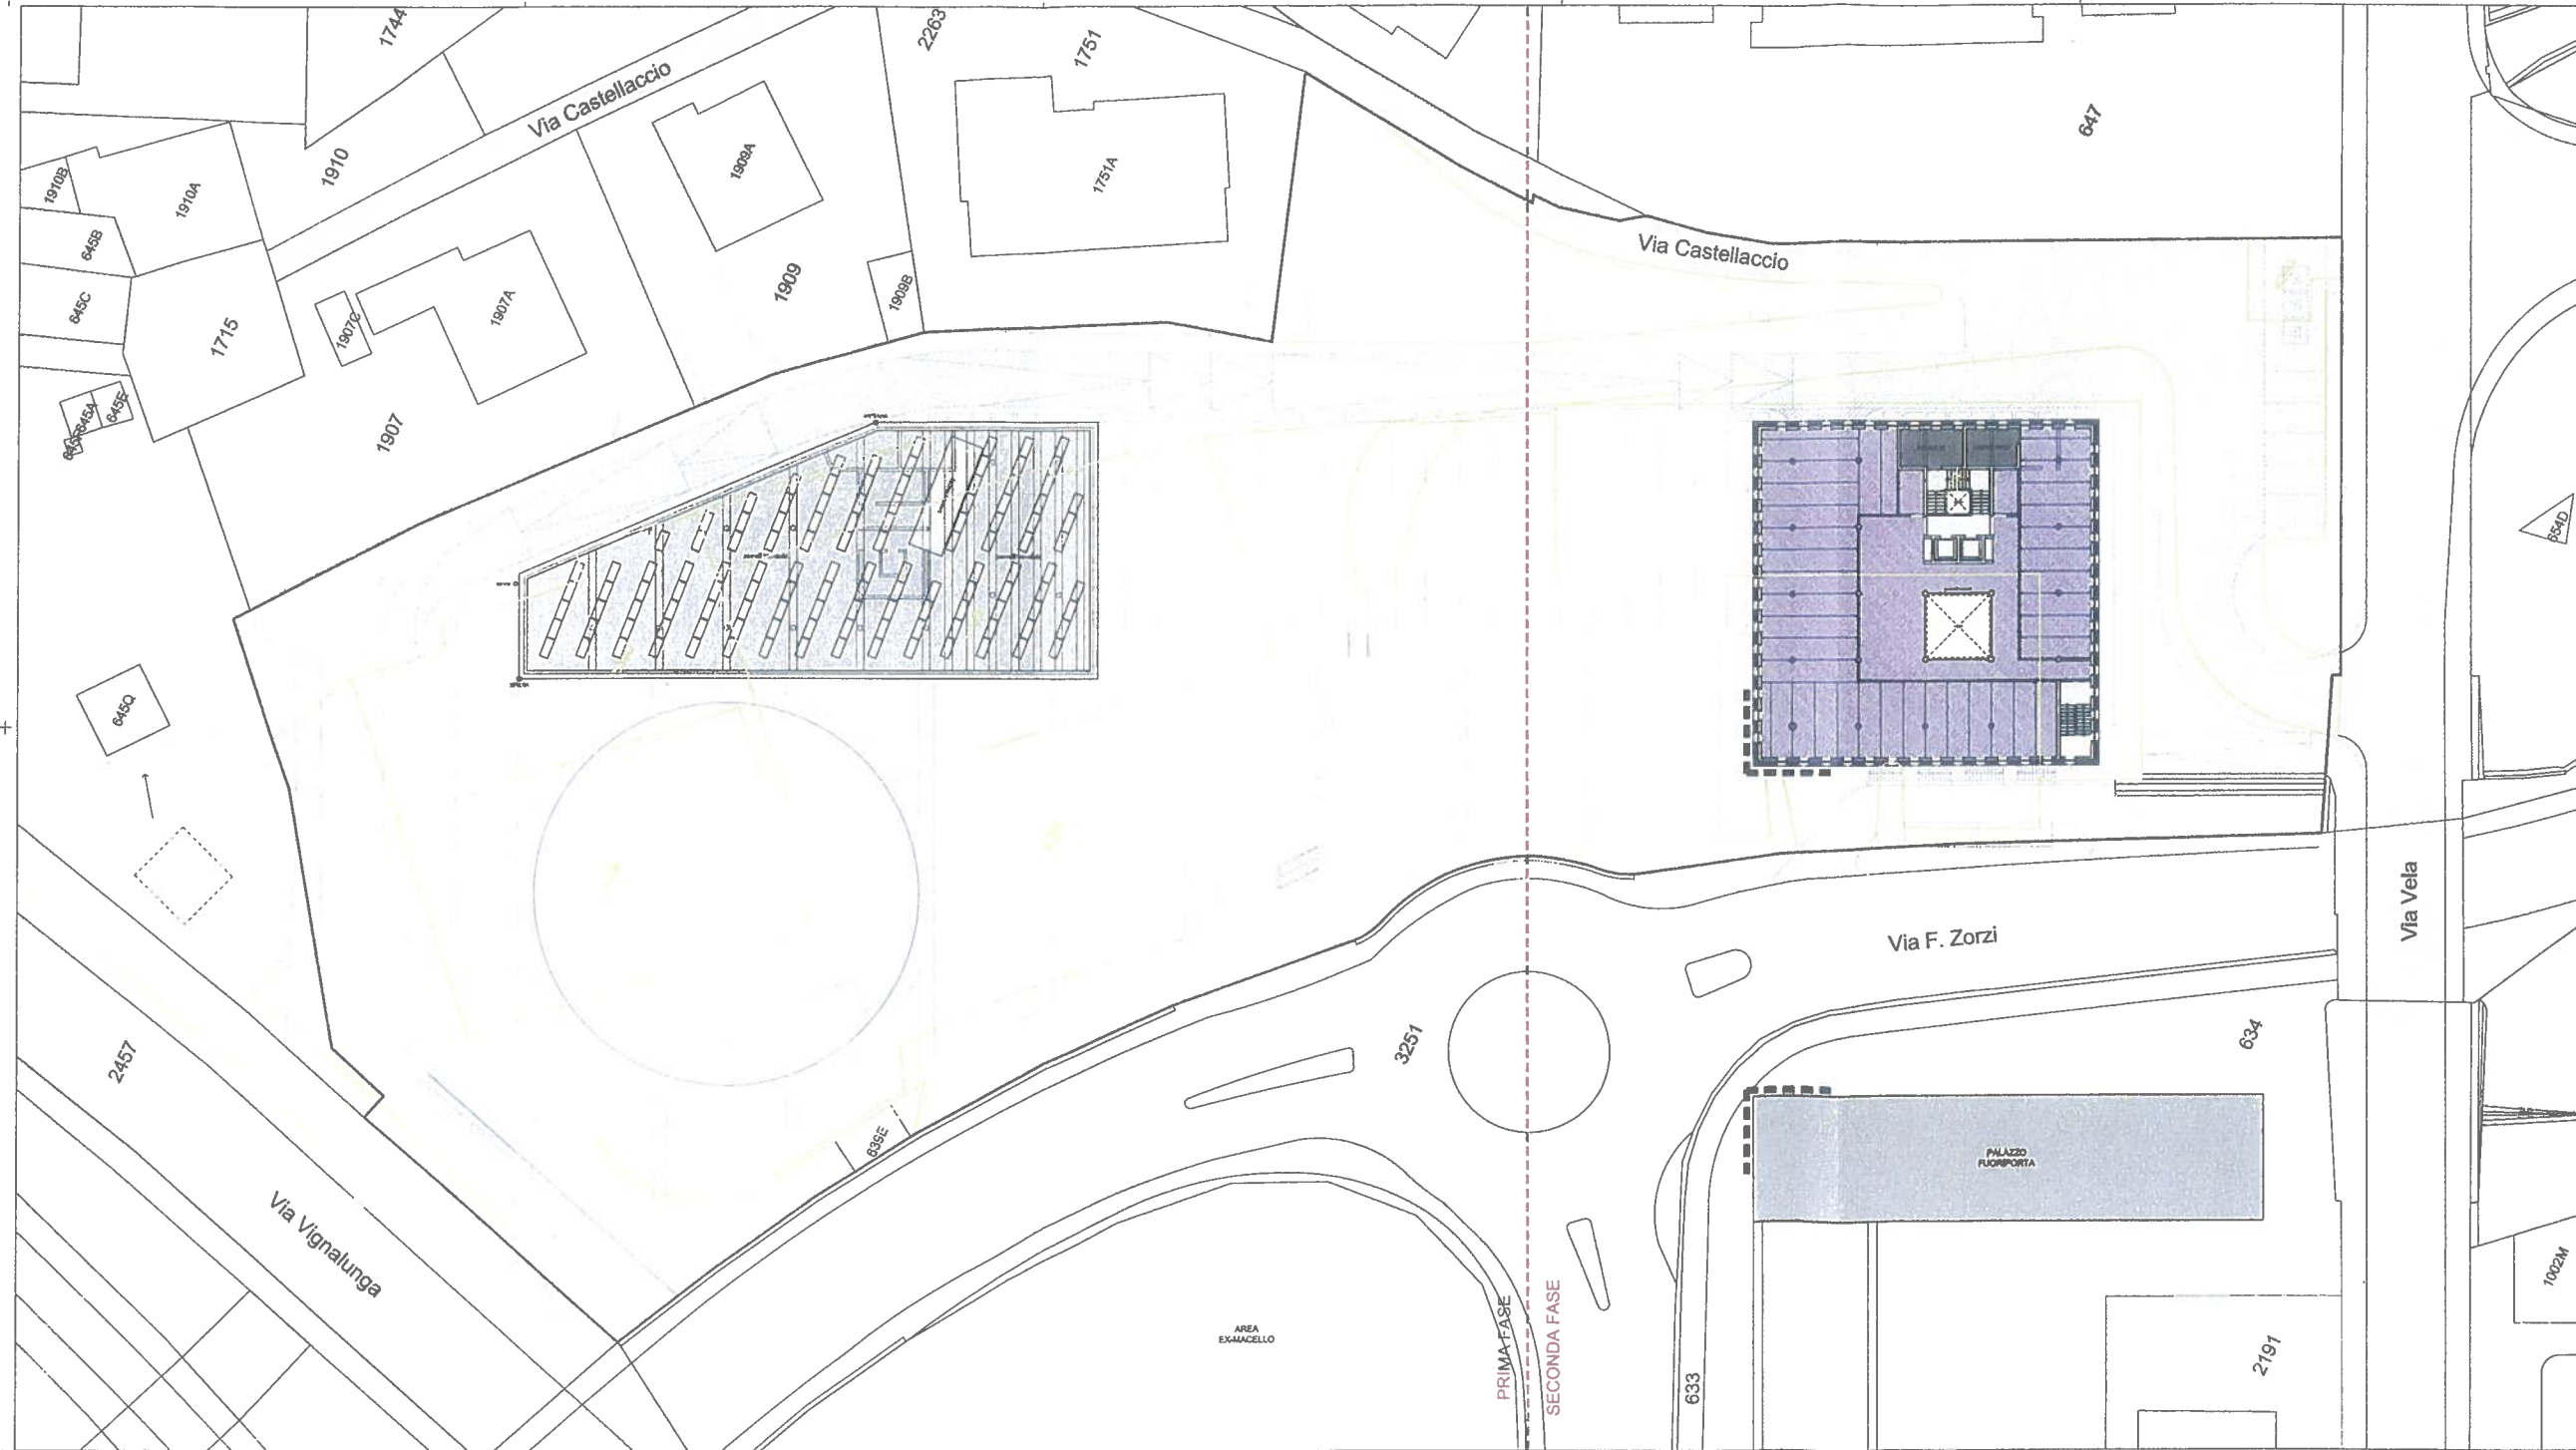

MARIO BOTTA ARCHITETTO - VIA DANTE 15 - 01-05010 USANO - C-1042 - ANCHISELLA - TEL. 081/272.26.29 - FAX 081/272.14.44

CPi - Centro di Pronto intervento - Mendrisio

COMUNE DI 6850 MENDRISIO - MAPPALE N. 639

PROPRIETARIO E STANTE	COMUNE DI MENDRISIO VIA MARCONI 13 6850 MENDRISIO	TEL. 091/2403131 FAX 091/2403133
ARCHITETTO	MARIO BOTTA VIA DANTE 15 01010 USANO	TEL. 081/272.26.29 FAX 081/272.14.44
INGEGNERE CIVILE	LUIGI BRUNO VIA VELA 11 6850 MENDRISIO	TEL. 091/2404842 FAX 091/2404840
INGEGNERE DEL TRAFFICO	MARCO FERRELLI TALDA VIA SHER CLAYTON 7 8913 BREGANZONA	TEL. 091/2521038 FAX 081/2721039
INGEGNERE IMP. ELETTRICO	ELETTROCOMPTON S.p.A. VIA FENILE 15 6850 MENDRISIO	TEL. 091/2408400 FAX 091/2408401
INGEGNERE TERMODINAMICO	FABIO ZAVITA & ASSOCIATI VIA LUGNETTO 4 6802 VIGNANELLO	TEL. 081/2448980 FAX 081/2448129
FIGURANTE DELLA COSTRUZIONE PREVENZIONE INCENDIO-SICUREZZA	PEC CASSELLA POSTALE 505 6802 RIVIERA	TEL. 091/2336700 FAX 081/2335708

PROGETTO N. 1 653 PIANO N. 008 SCALA 1:2000 DATA febbraio 2012

**PIANI FEBBRAIO 2012
PIANTA PIANO TETTO (+21.765)**

