




**Qualidomus SA**  
Studio di architettura

Via Calpurno 9  
6900 Paradiso - CH  
www.qualidomus.ch  
info@qualidomus.ch  
+41 79 811 11 49

# DOMANDA DI COSTRUZIONE

DATA: 17.06.2024	<b>SPOGLIATOI COMUNALI</b>	
DIM. 84 x 42	MAPP. 1425	COMUNE DI MENDRISIO
SCALA 1:100		

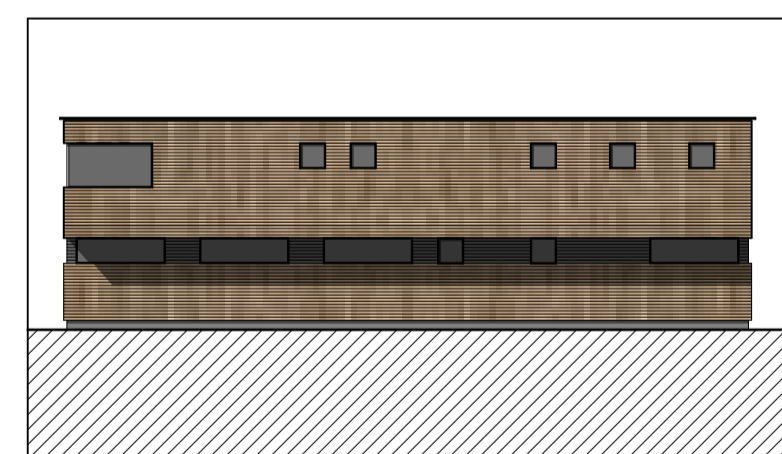


±0.00 = +331.50 m.l.m

## PIANTA PIANO TERRENO

ISTANTE                      PROPRIETARIO                      PROGETTISTA

### Legenda

- esistente
- Nuovo
- Demolizione
- Isolamento termico nuovo

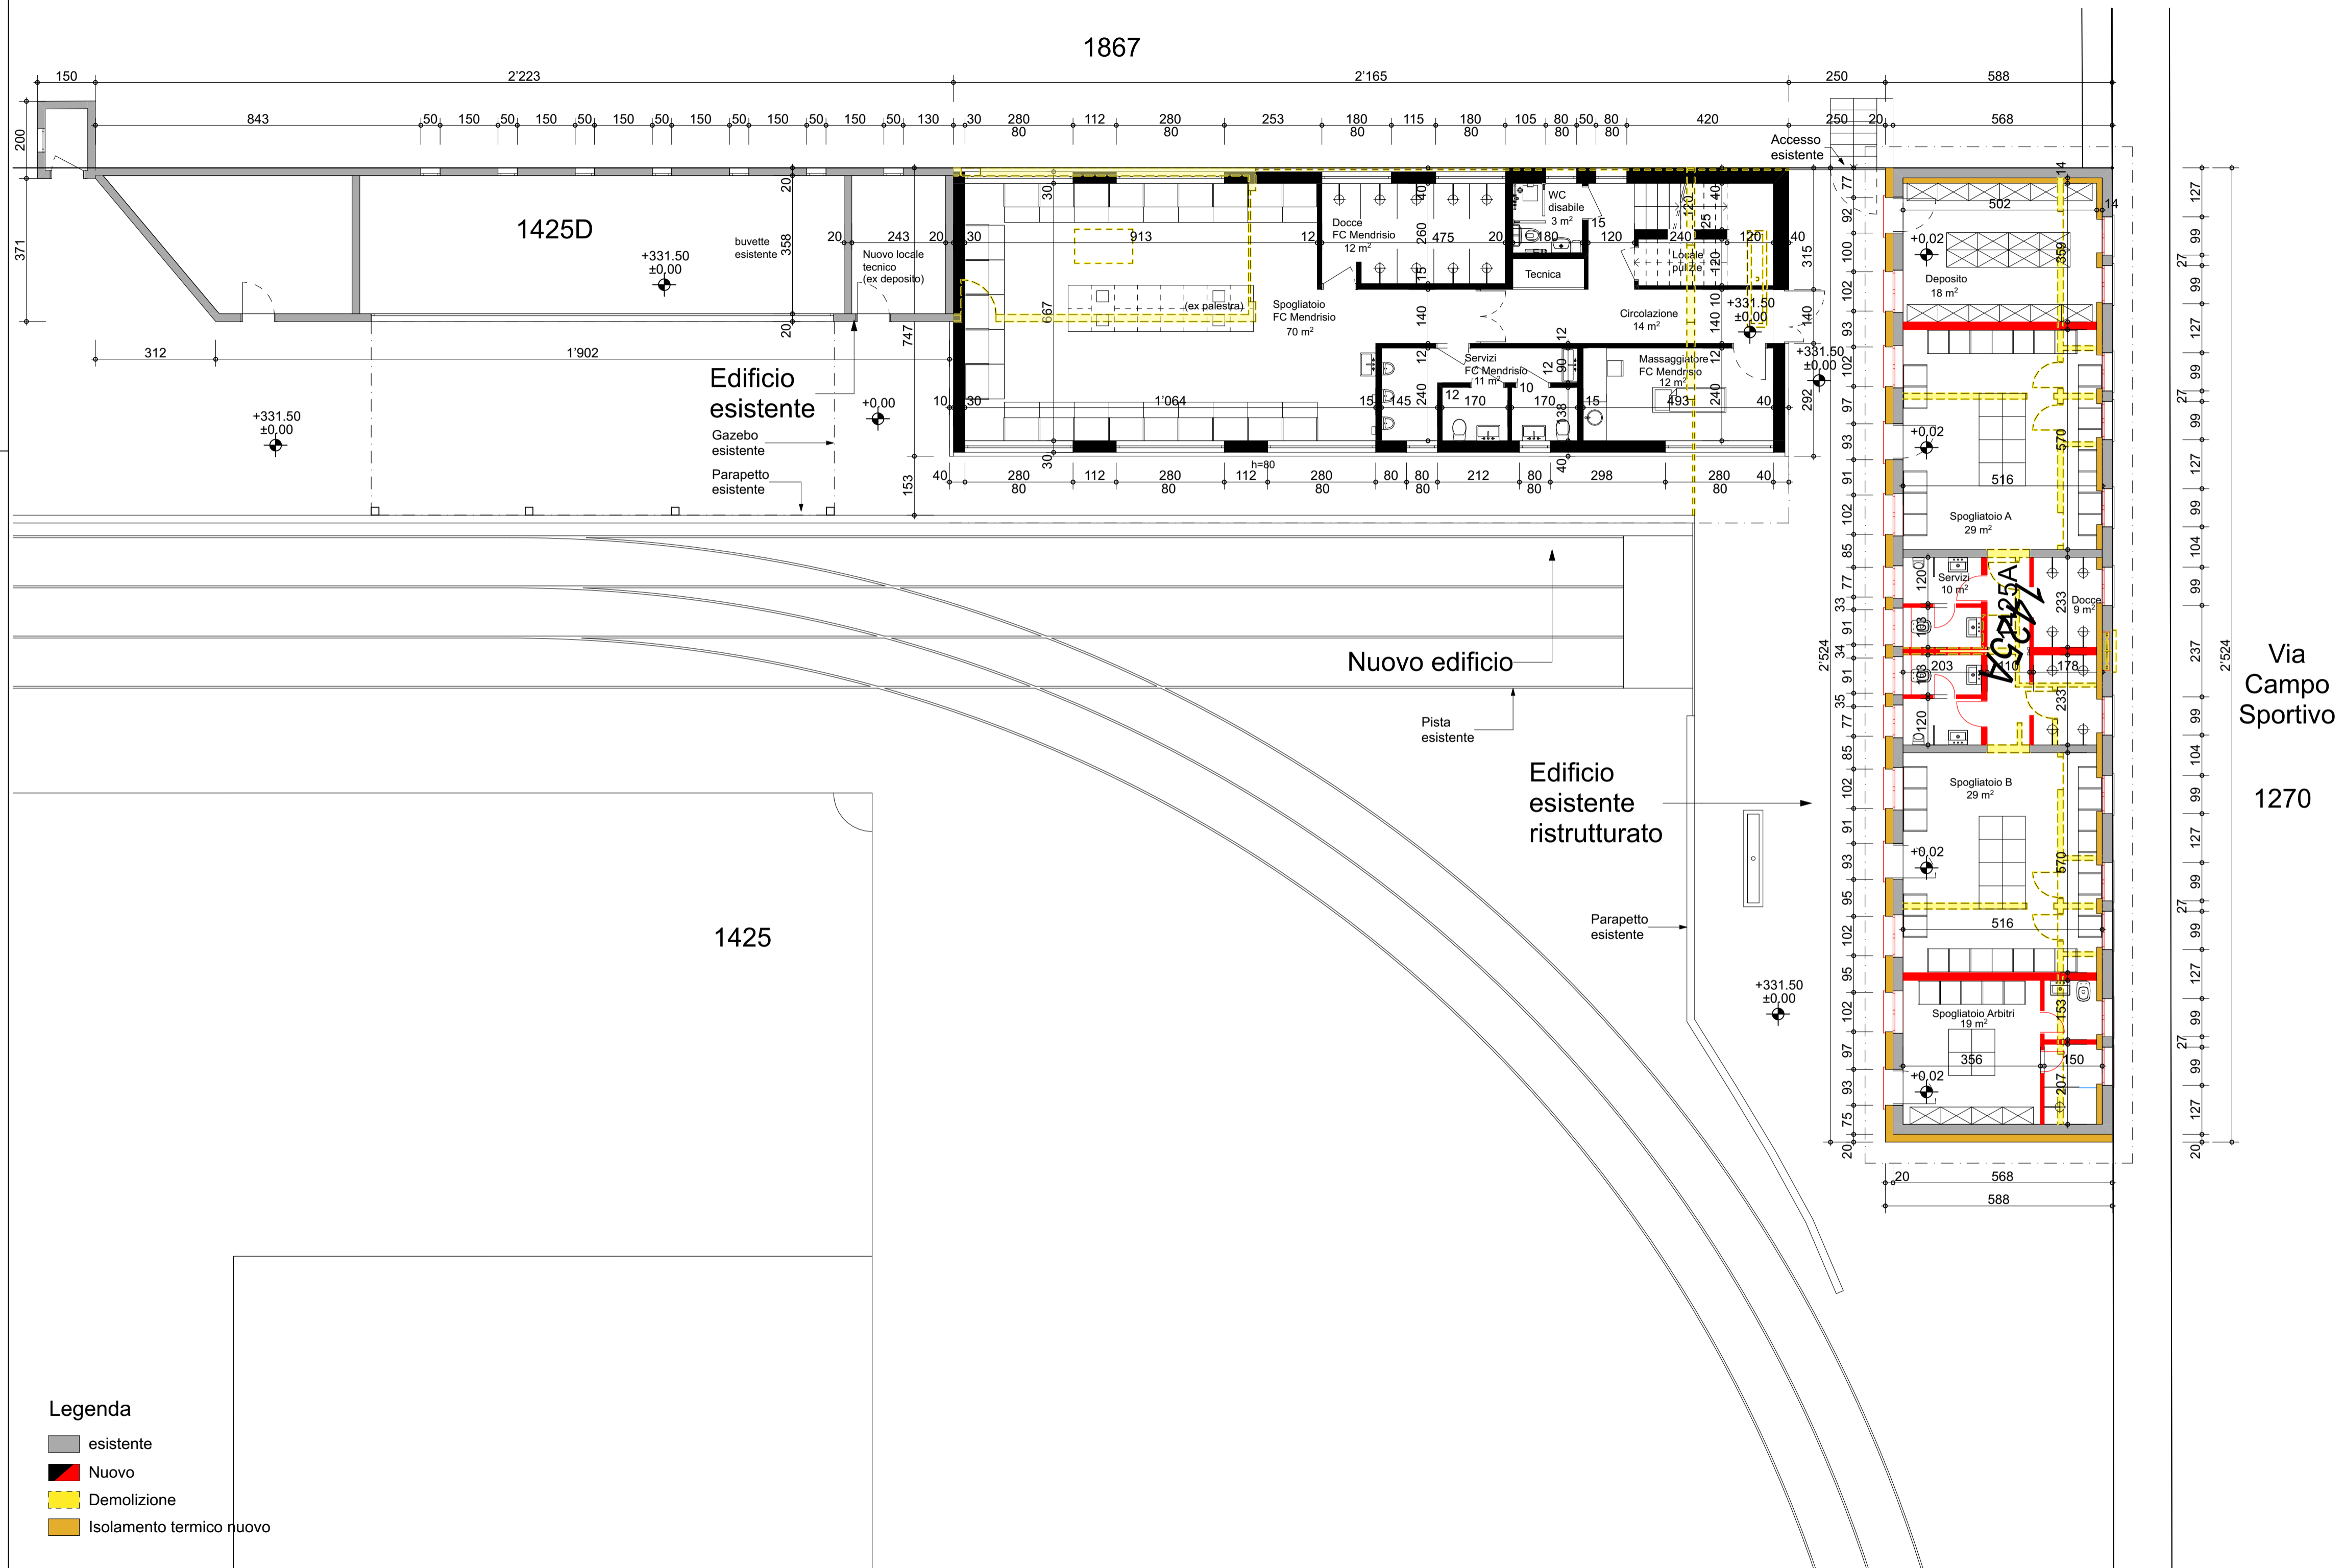




**Qualidomus SA**  
Studio di architettura

Via Calprino 9  
6900 Paradiso - CH  
www.qualidomus.ch  
info@qualidomus.ch  
+41 79 811 11 49

# DOMANDA DI COSTRUZIONE


DATA: 17.06.2024	<b>SPOGLIATOI COMUNALI</b>	
DIM. 84 x 42	MAPP. 1425	COMUNE DI MENDRISIO

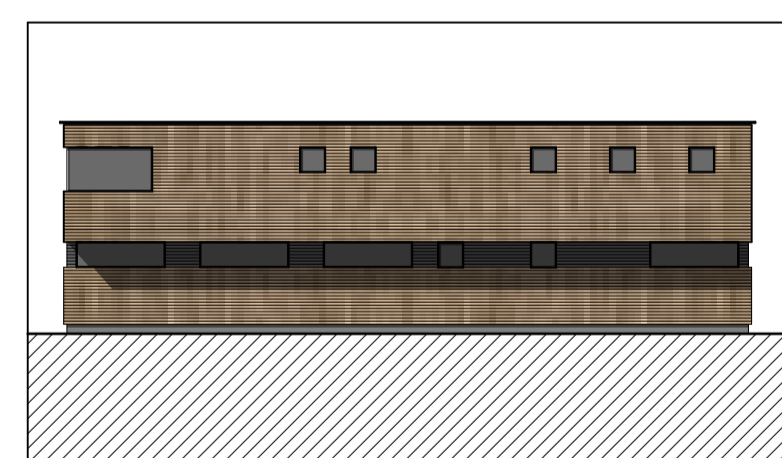

±0.00 = +331.50 m.l.m

## PIANTA PRIMO PIANO

ISTANTE	PROPRIETARIO	PROGETTISTA
-----	-----	-----

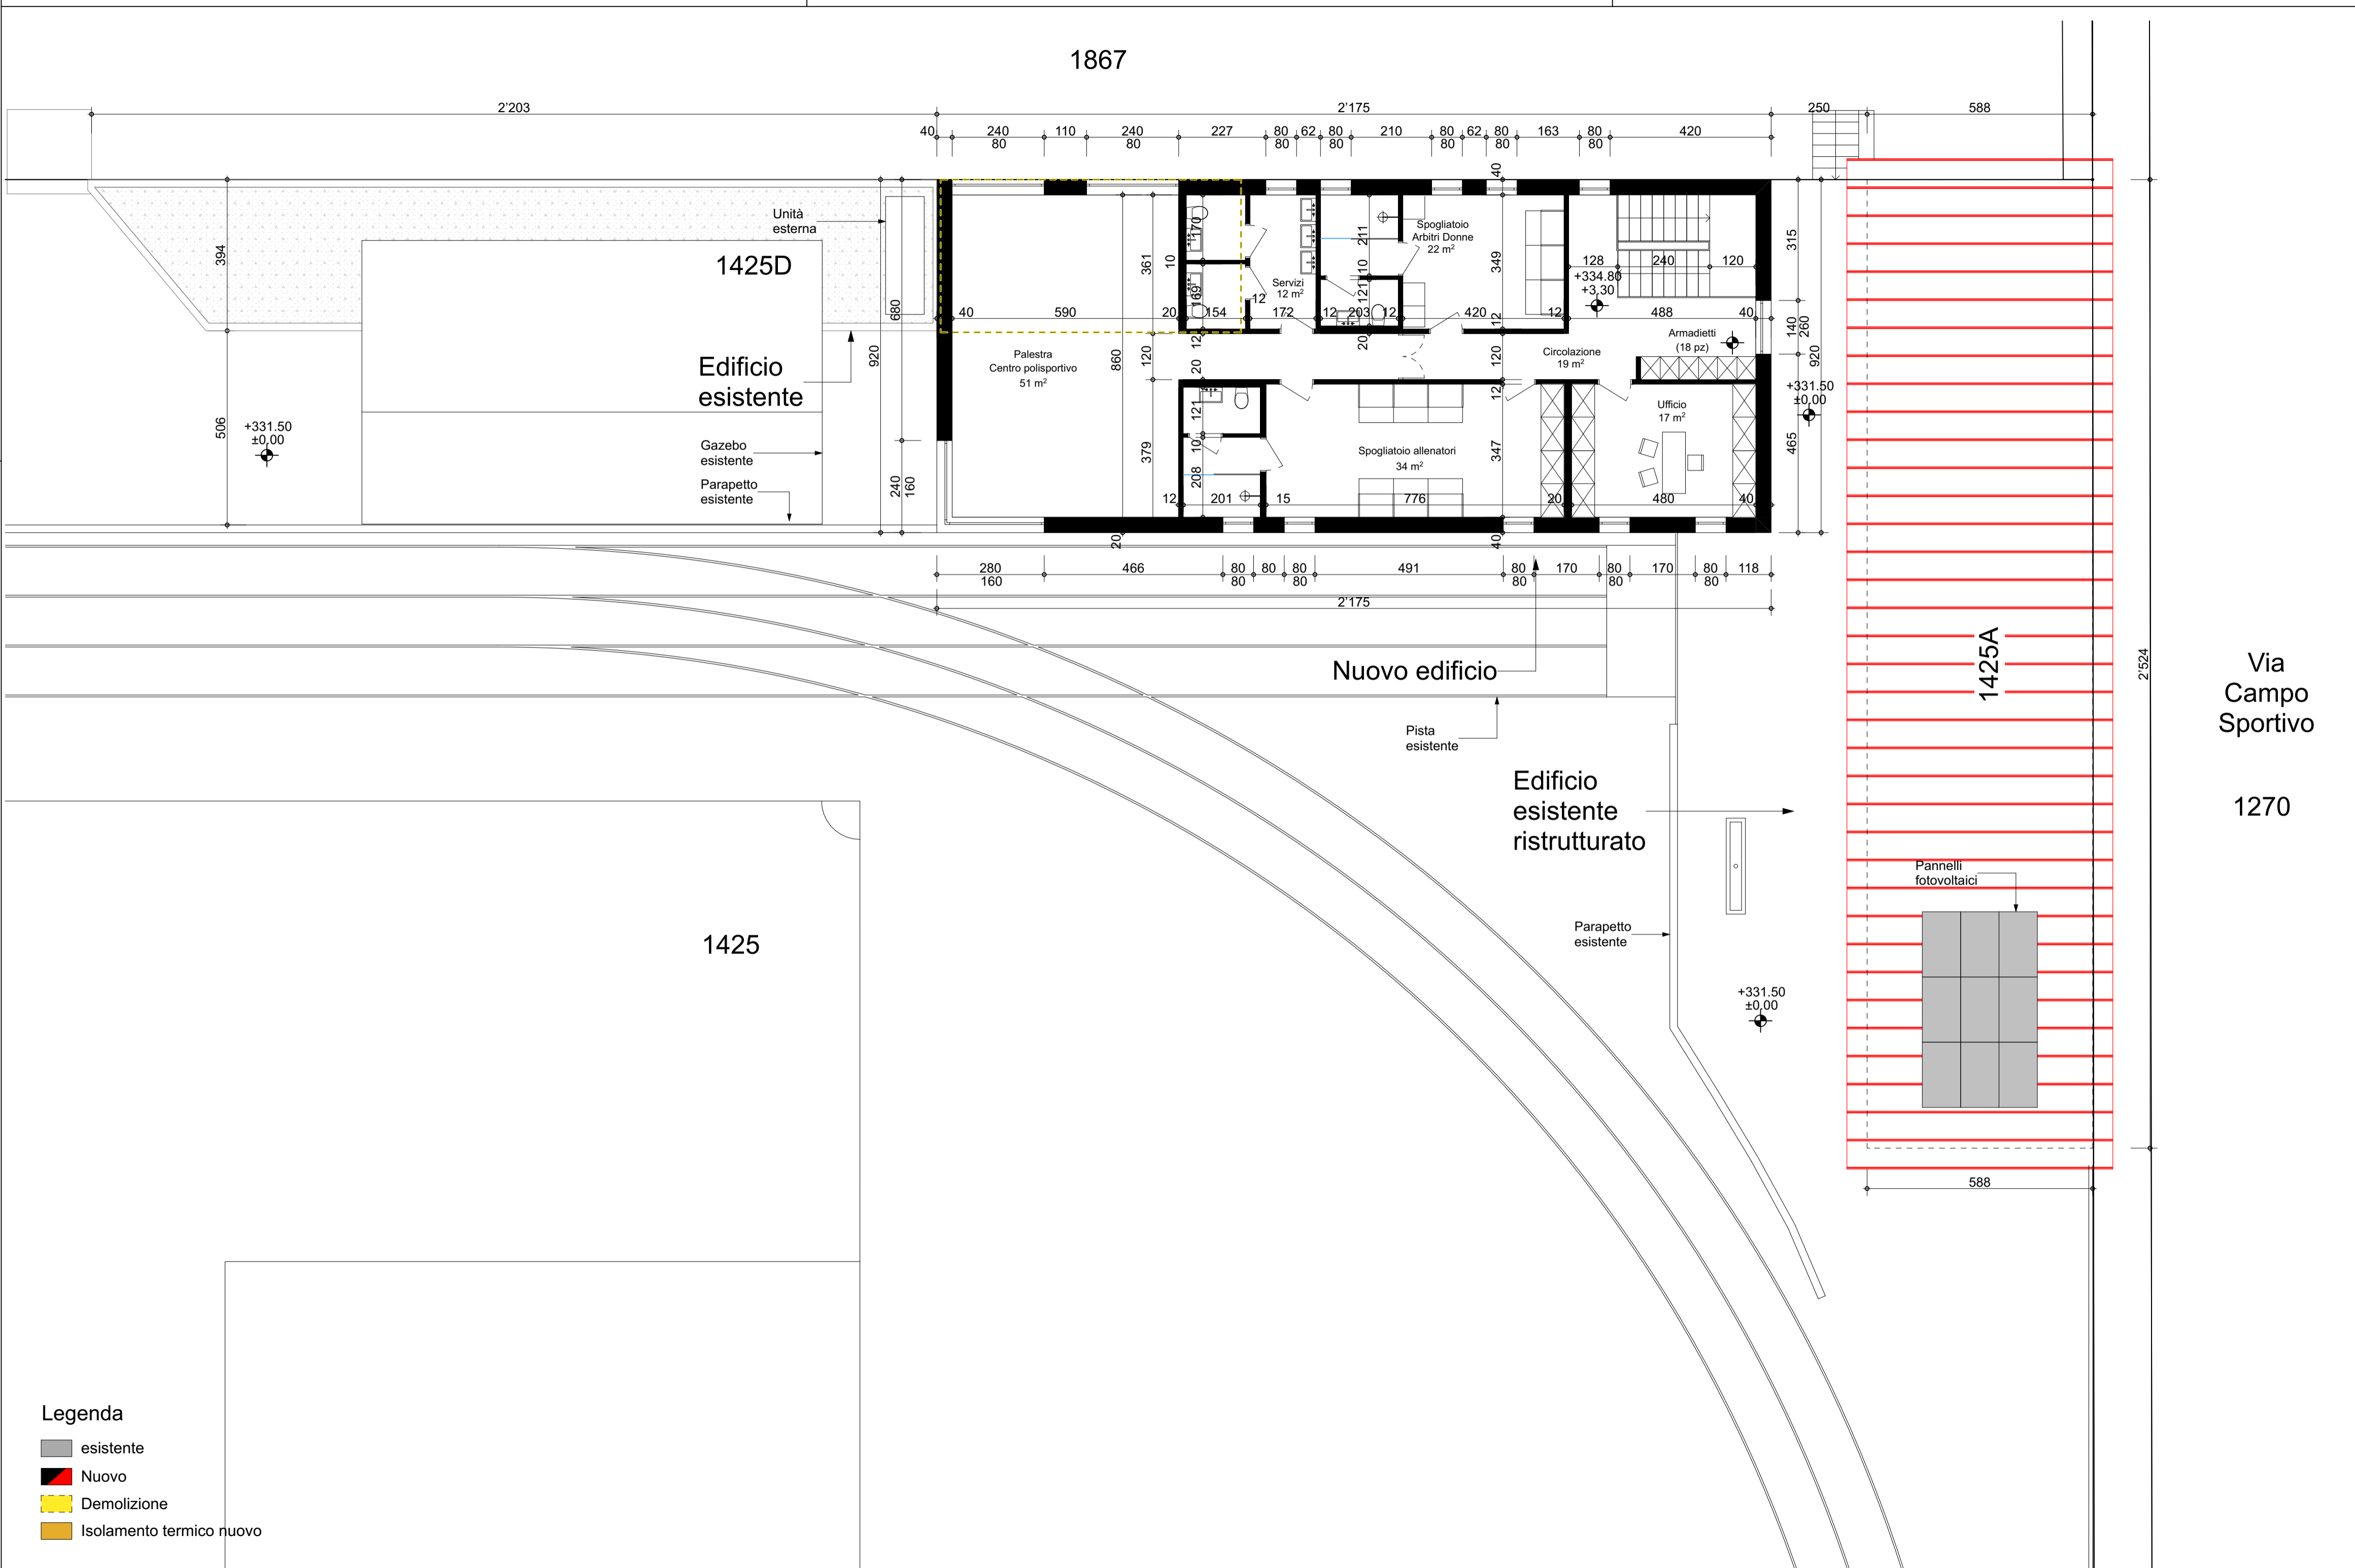




**Qualidomus SA**  
Studio di architettura  
Via Calprino 9  
6900 Paradiso - CH  
[www.qualidomus.ch](http://www.qualidomus.ch)  
[info@qualidomus.ch](mailto:info@qualidomus.ch)  
+41 79 811 11 49

# DOMANDA DI COSTRUZIONE


DATA: 17.06.2024	<b>SPOGLIATOI COMUNALI</b>		
DIM. 84 x 42			
SCALA 1:100	MAPP. 1425	COMUNE DI MENDRISIO	

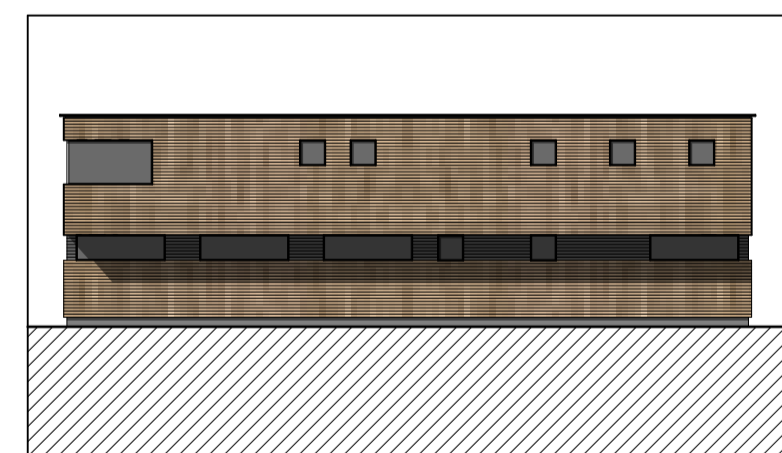

±0.00 = +331.50 m.l.m


## PIANTA PIANO TETTO

ISTANTE	PROPRIETARIO	PROGETTISTA
-----	-----	-----

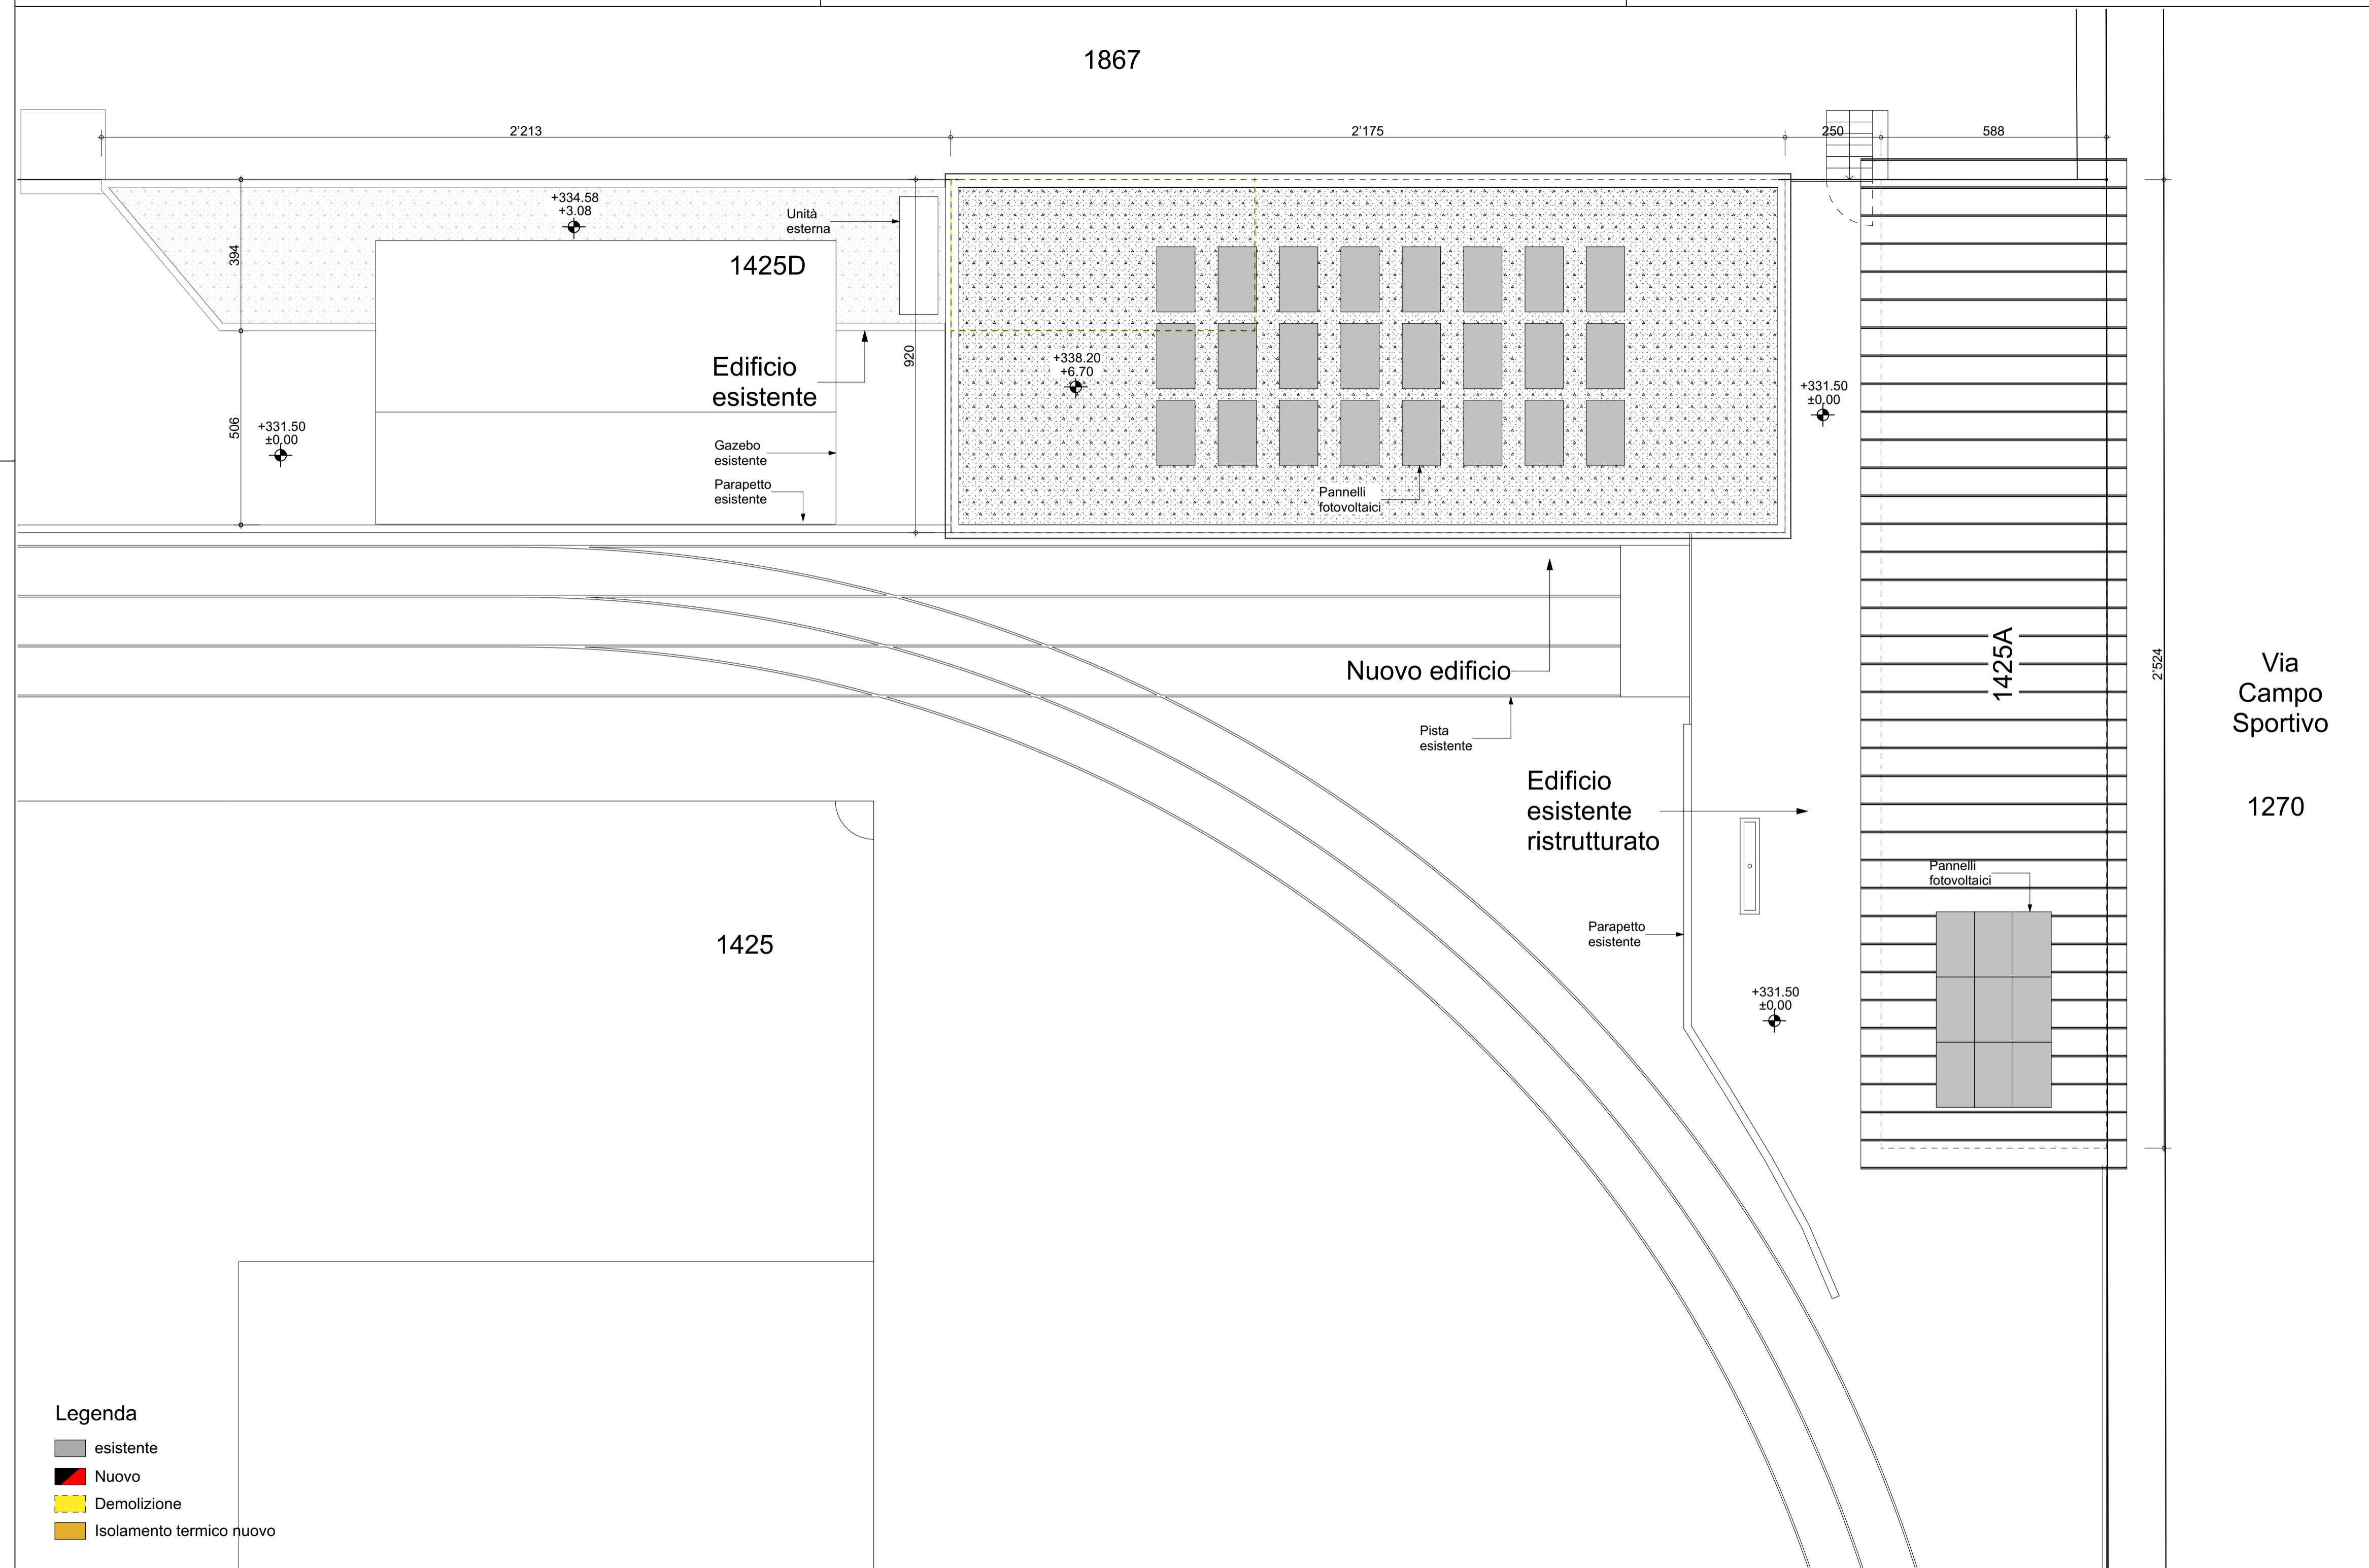

# DOMANDA DI COSTRUZIONE


DATA: 17.06.2024	<b>SPOGLIATOI COMUNALI</b>	
DIM. 59.4 x 42		
SCALA 1:100	MAPP. 1425	COMUNE DI MENDRISIO

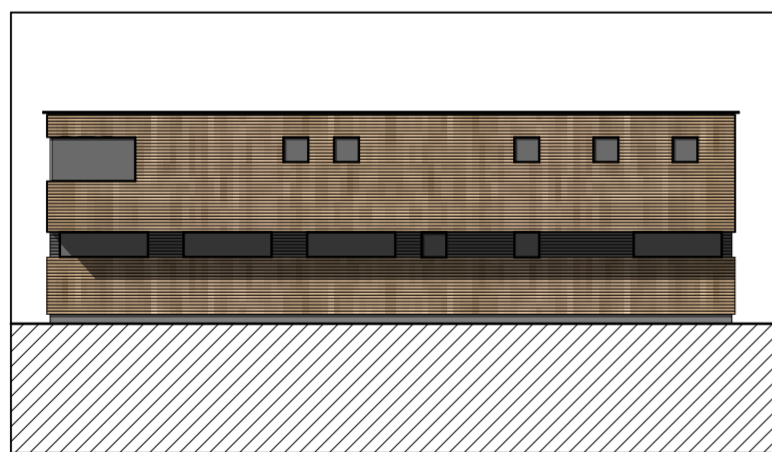


±0.00 = +331.50 m.l.m

## SEZIONI

ISTANTE	PROPRIETARIO	PROGETTISTA
-----	-----	-----

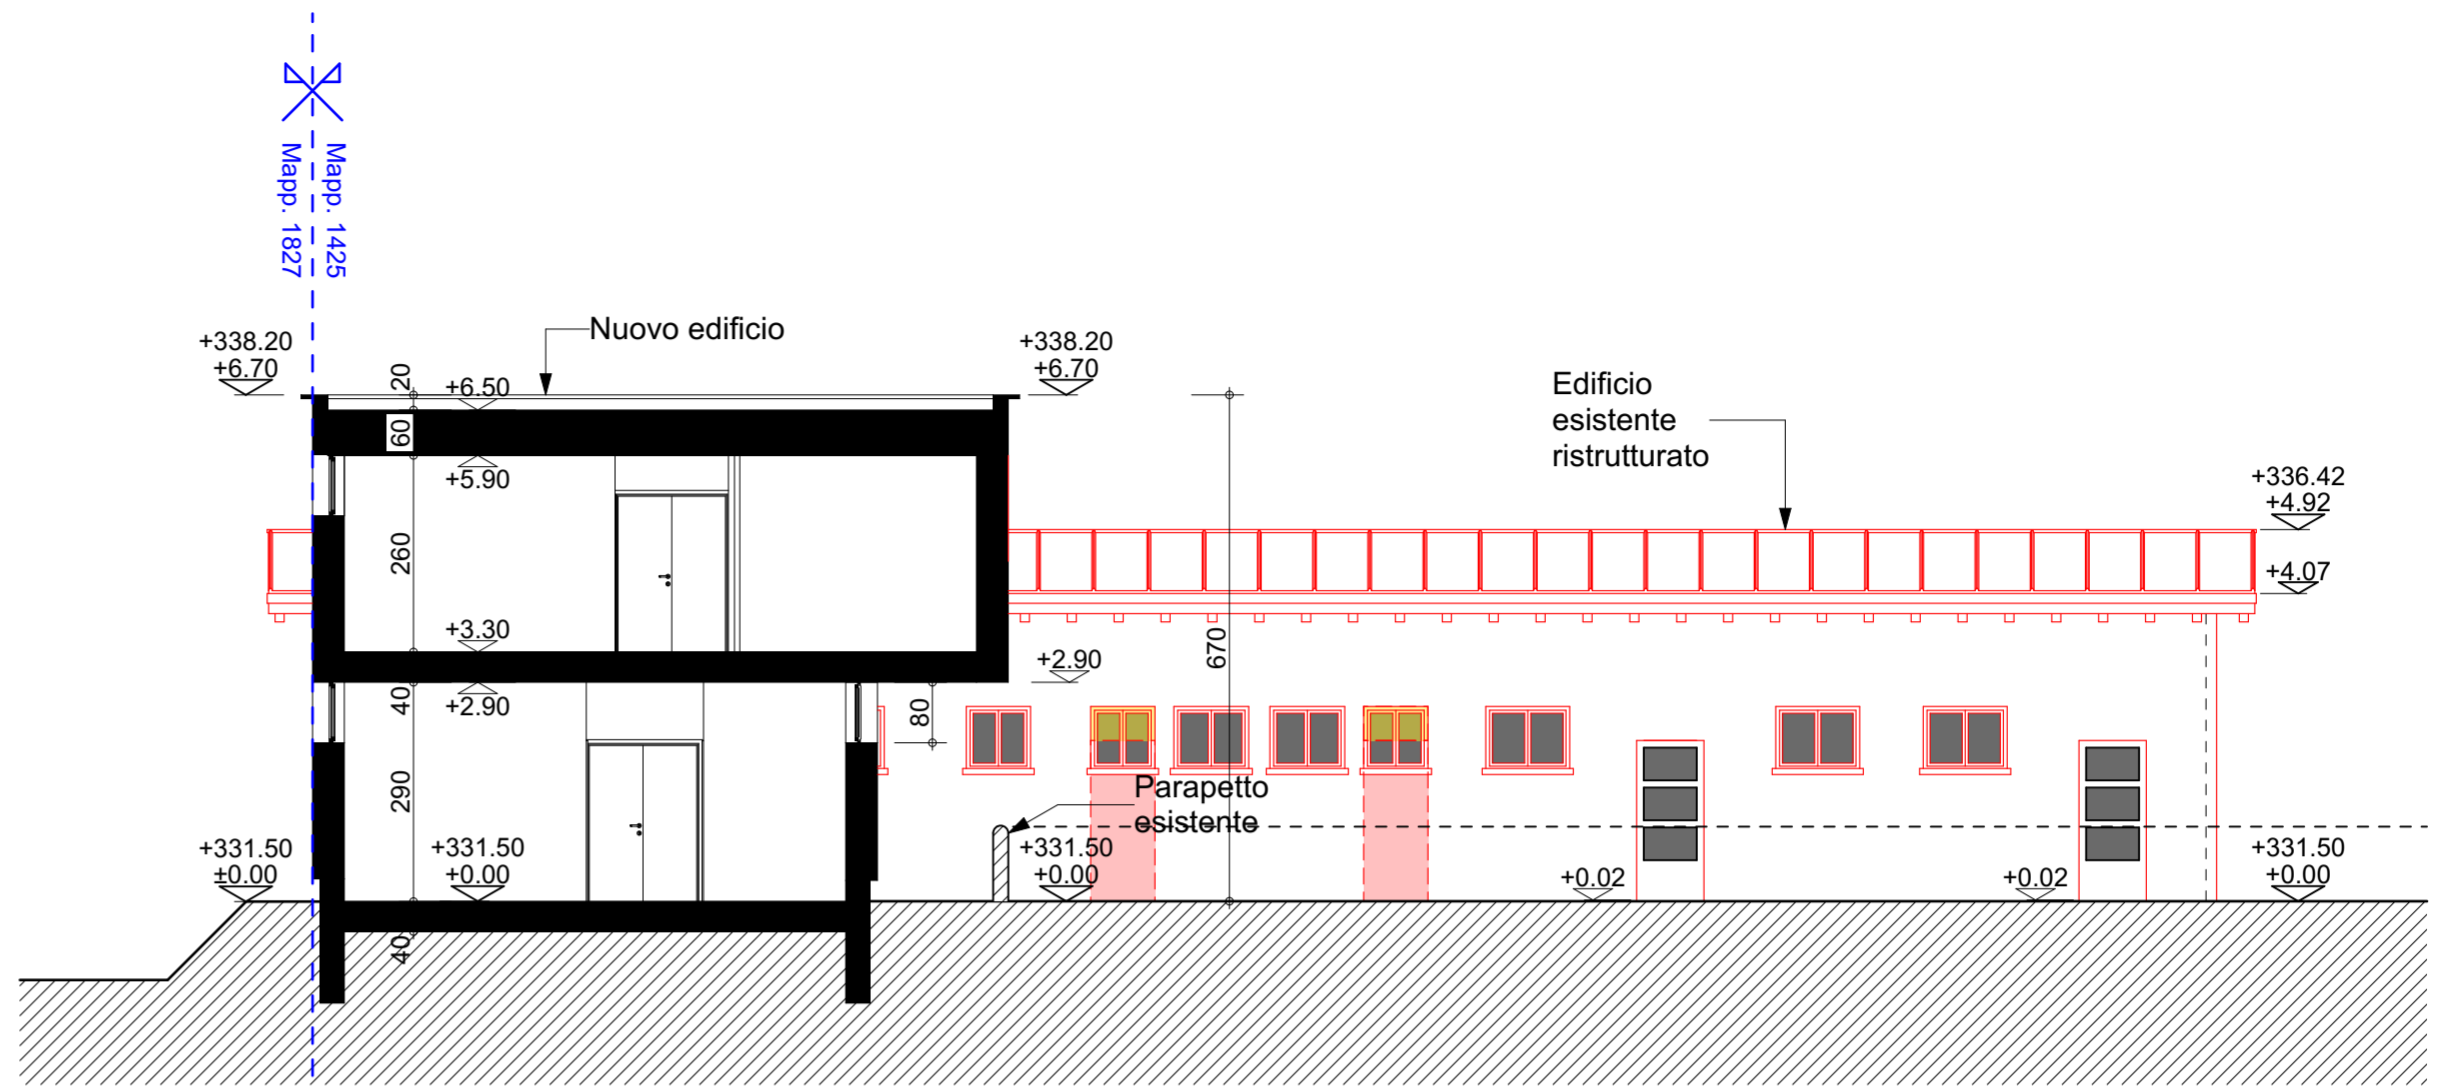

Sezione A-A

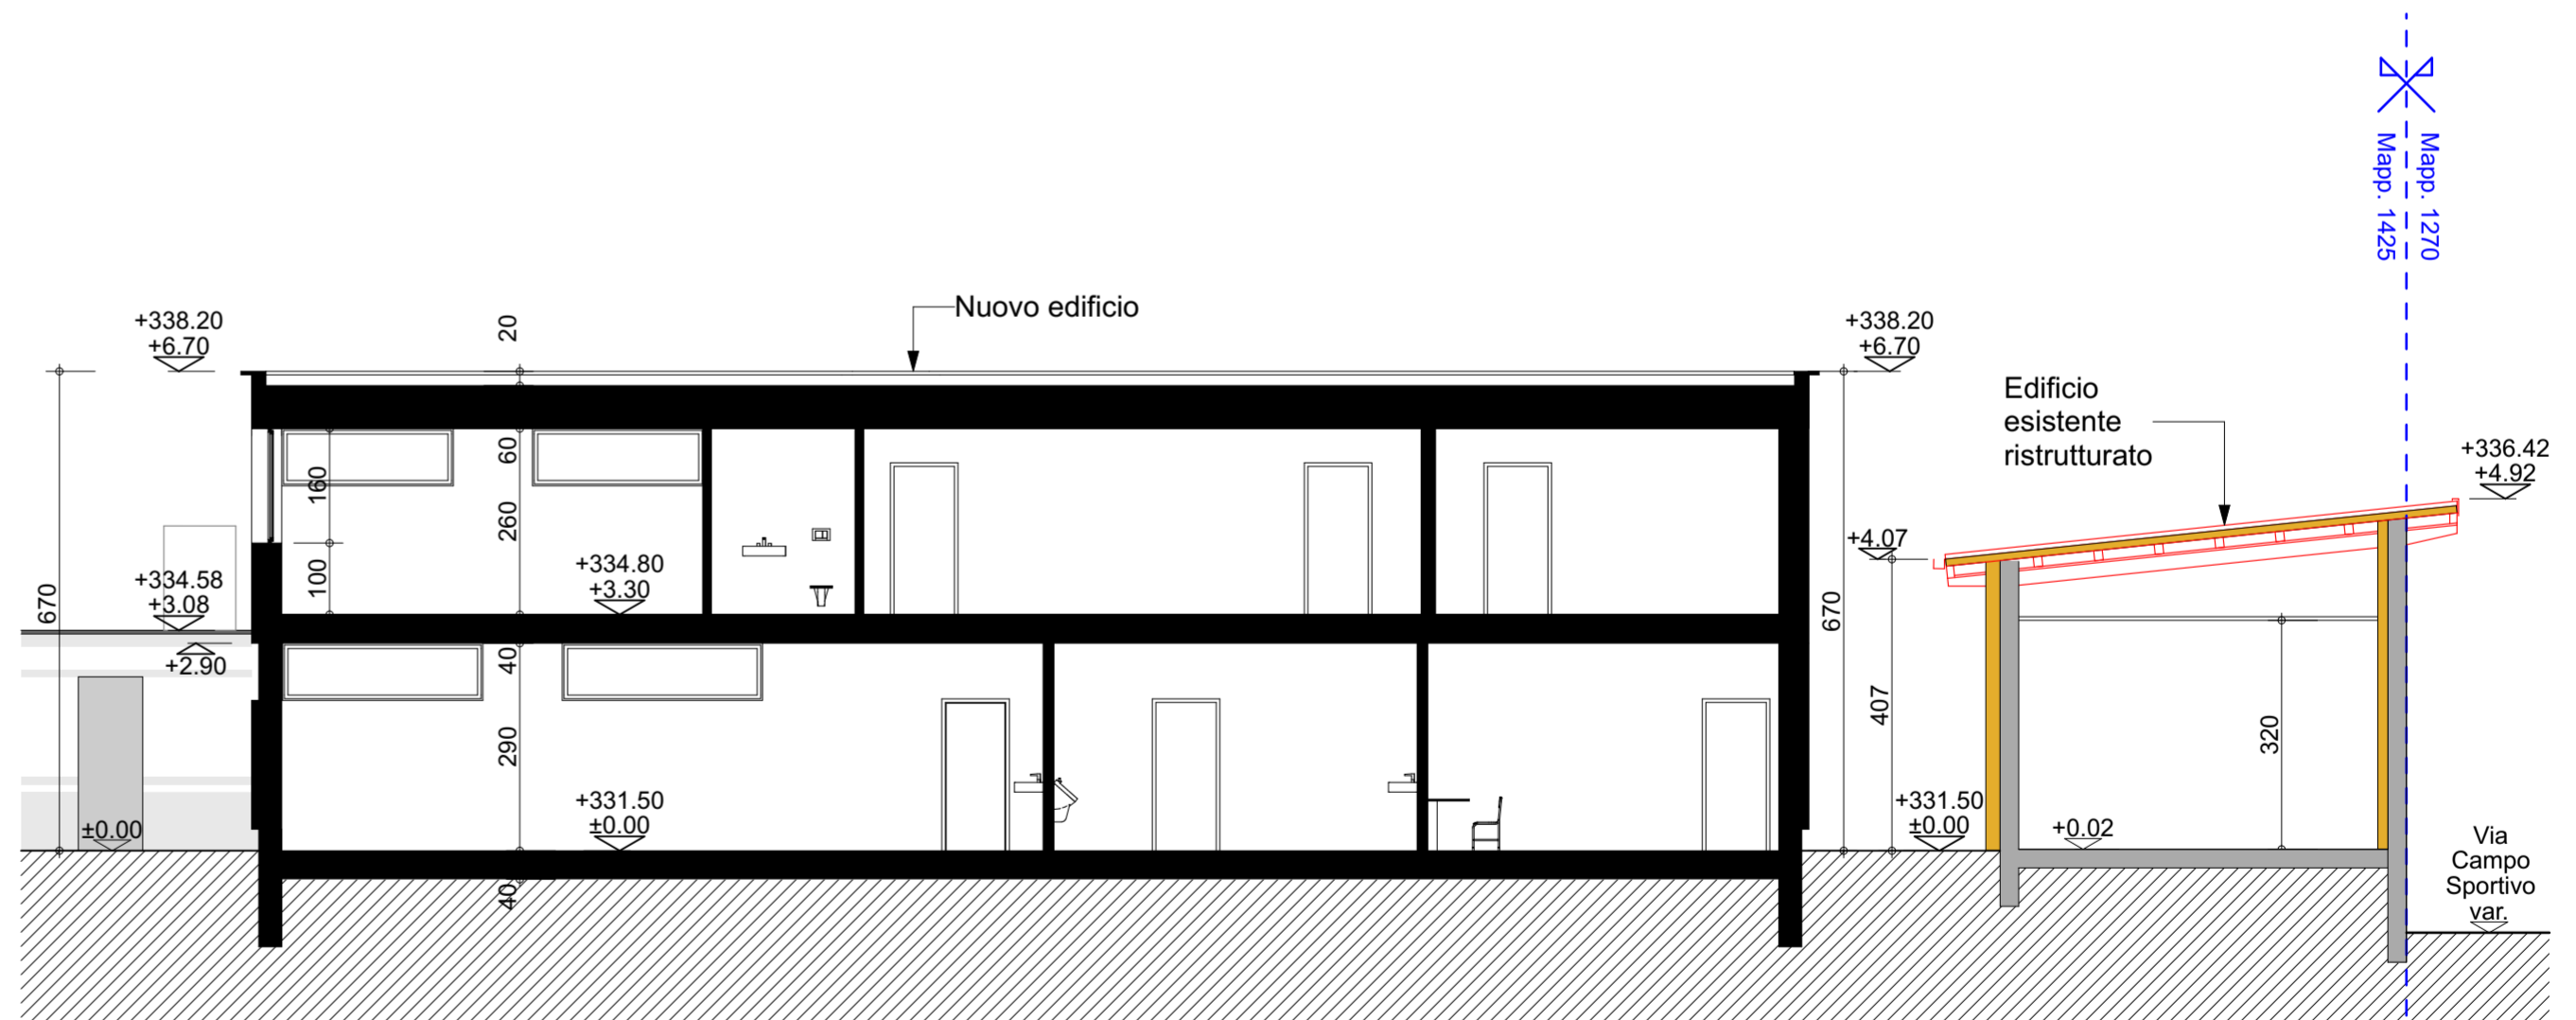


Sezione B-B

### Legenda


- esistente
- Nuovo
- Demolizione
- Isolamento termico nuovo

Legenda


- esistente
- Nuovo
- Demolizione
- Isolamento termico nuovo

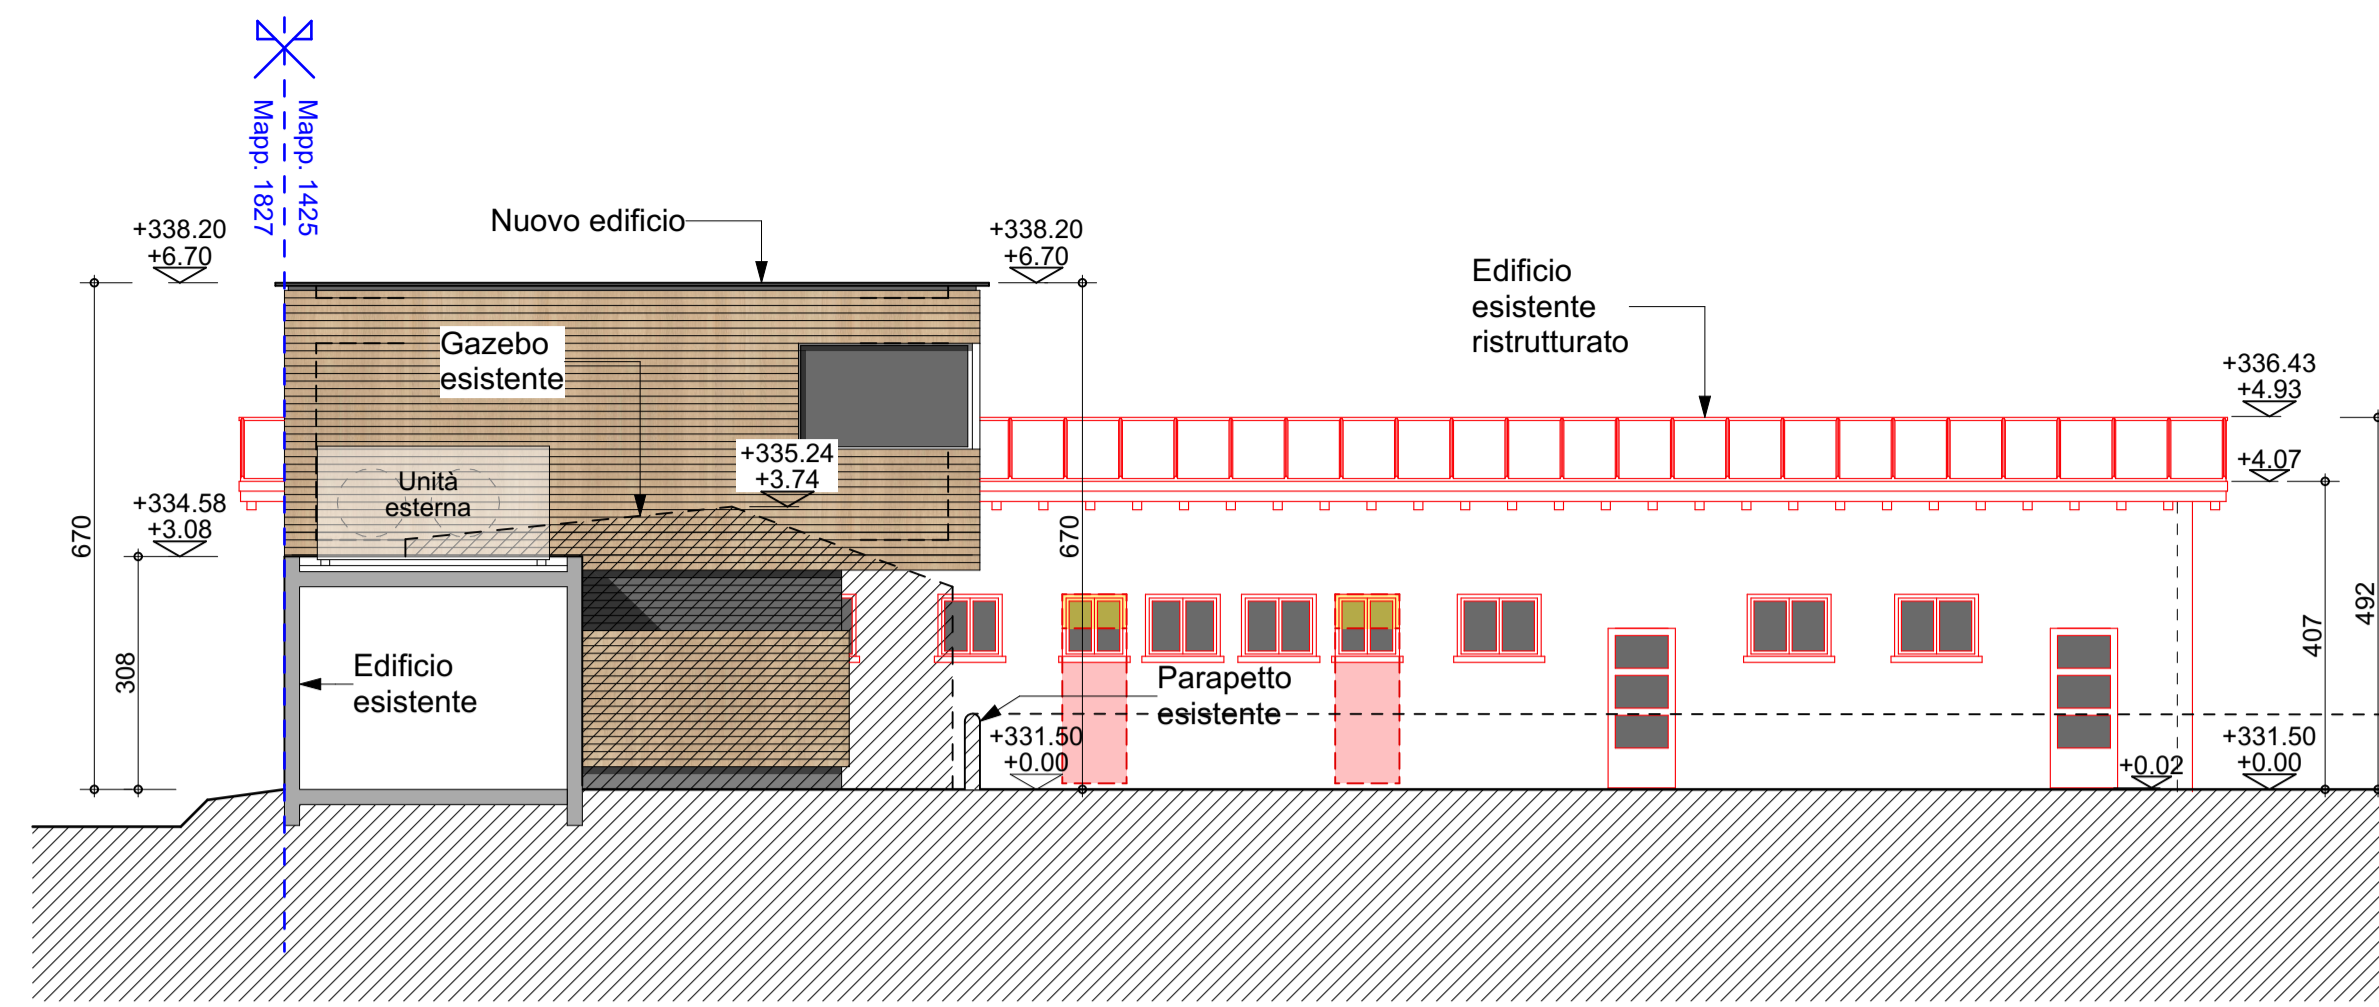


Prospetto Sud Est

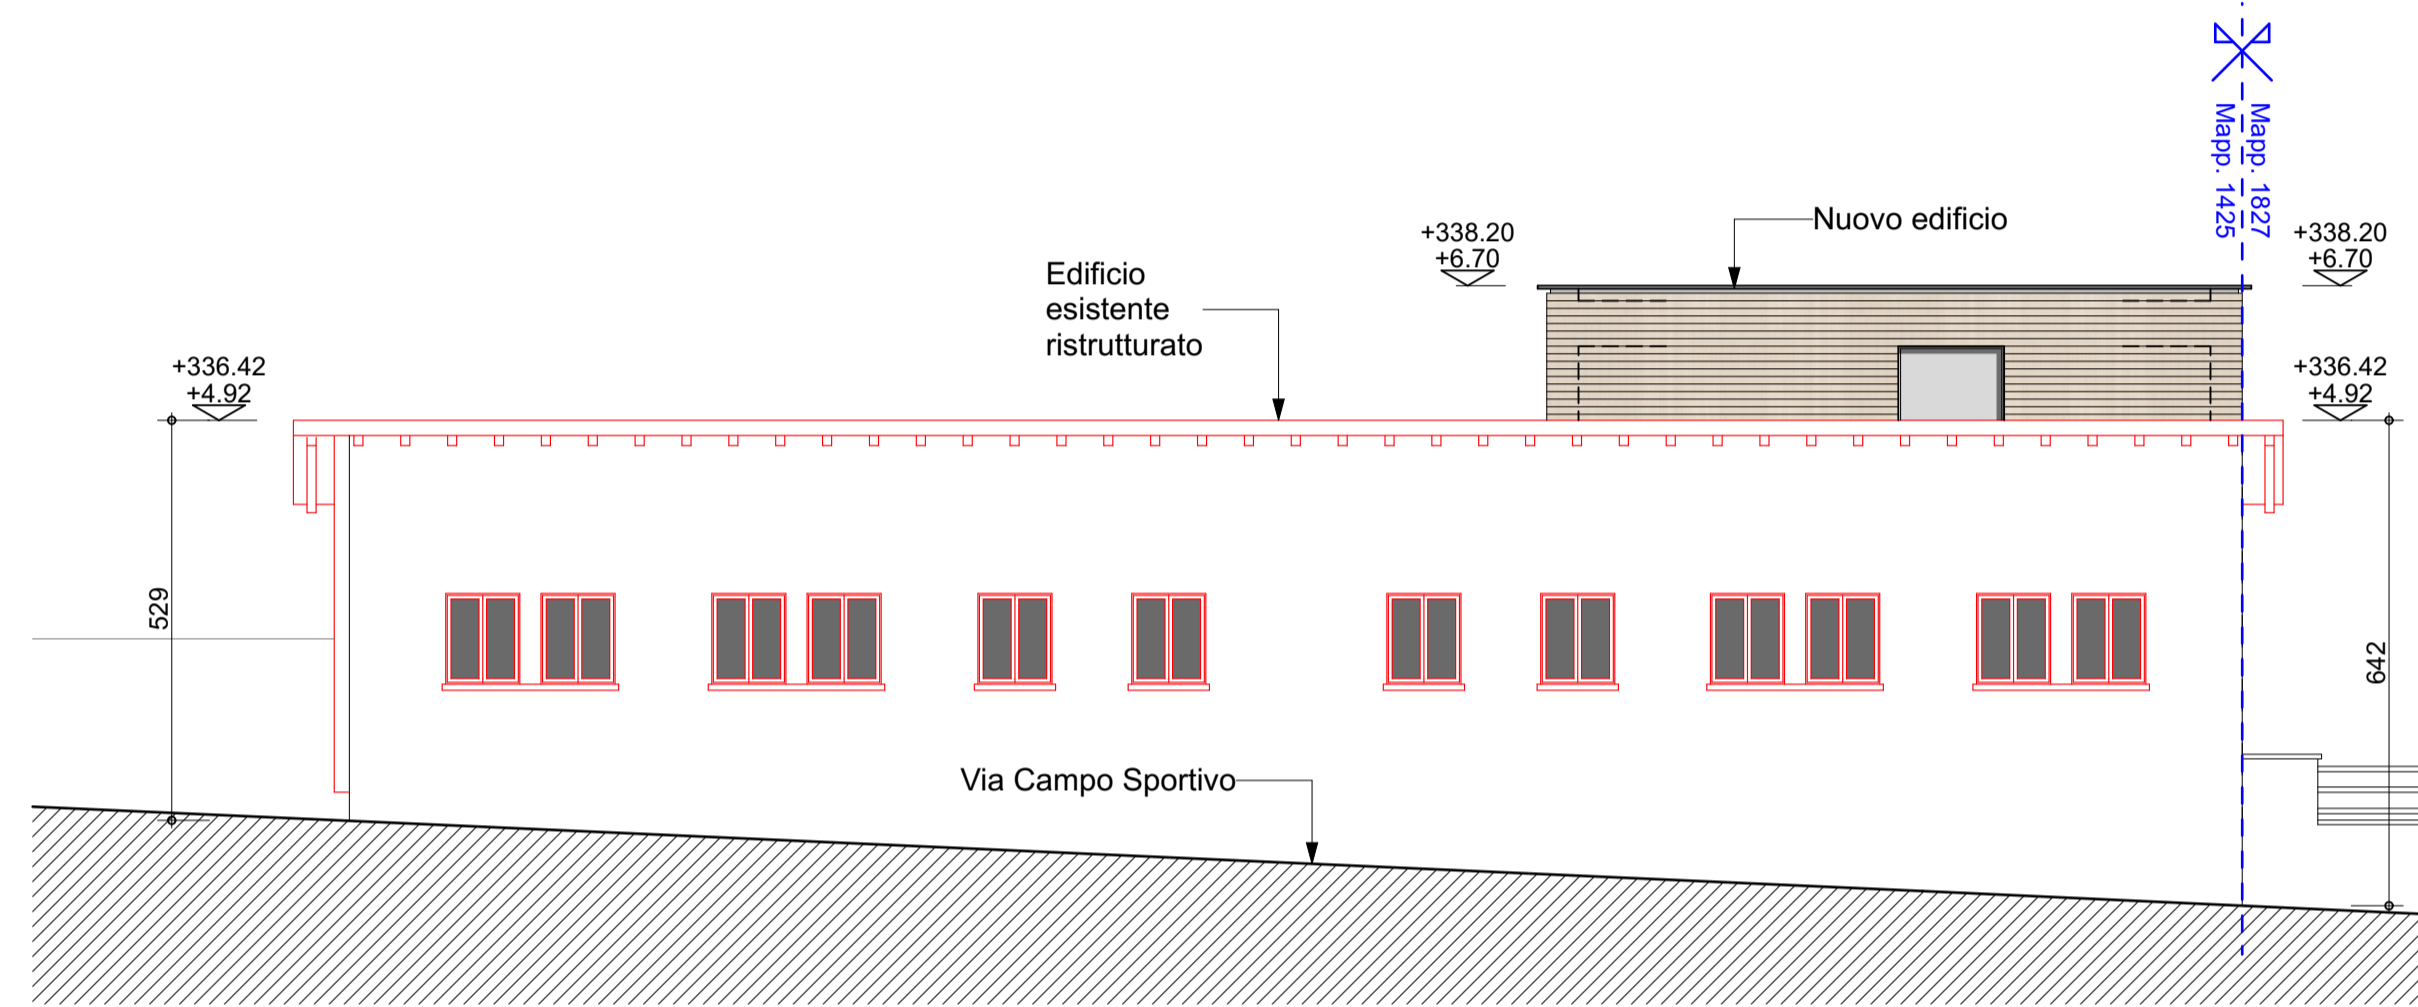


Prospetto Nord Ovest - edificio esistente

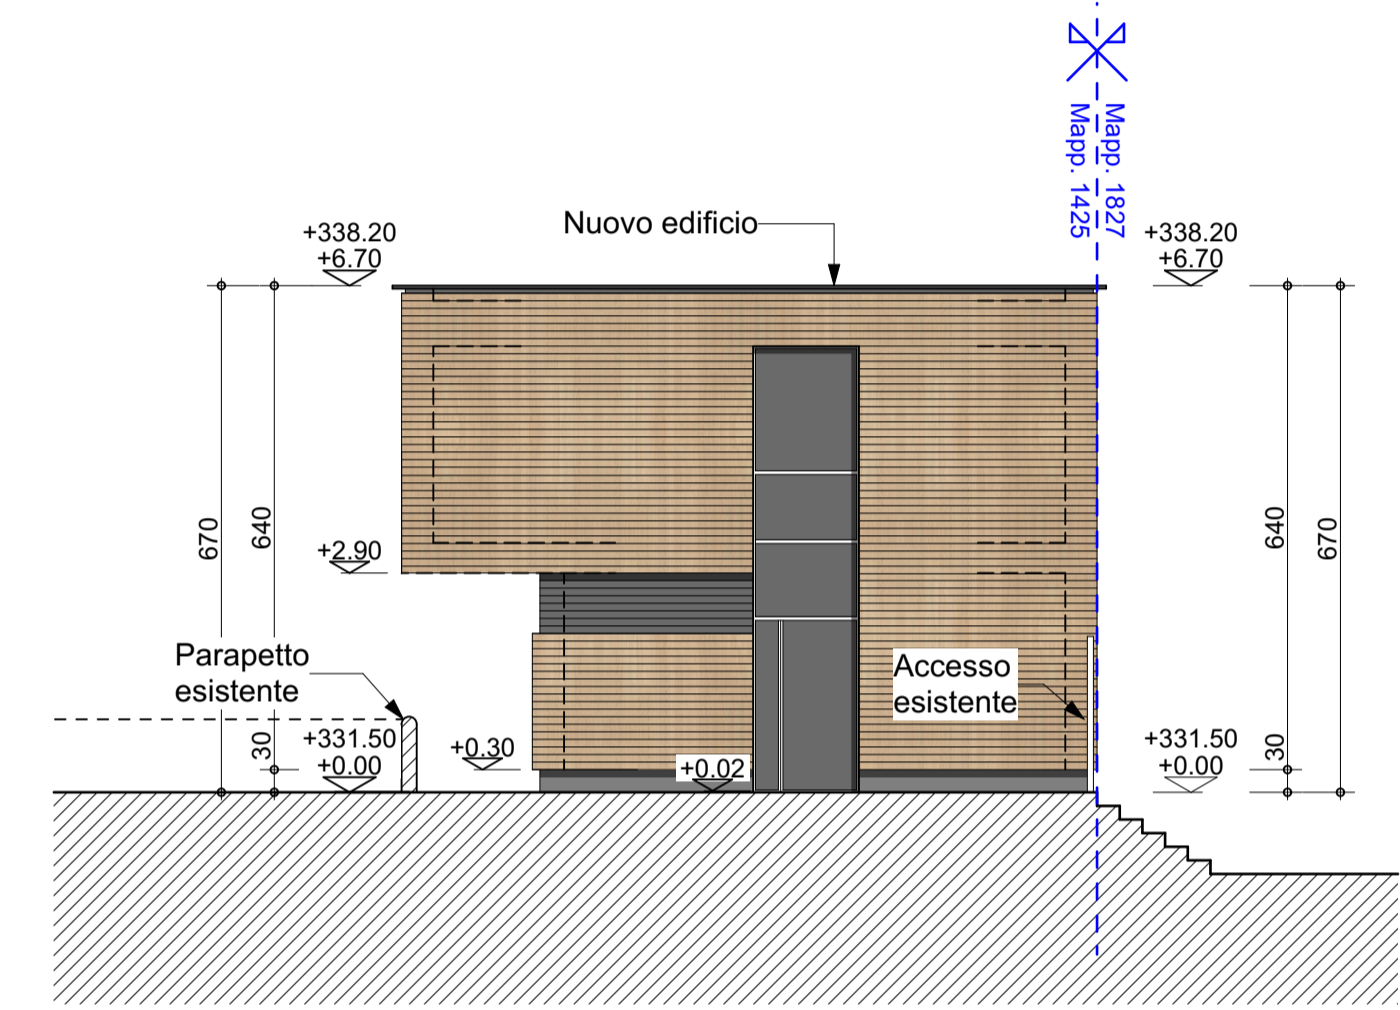

Prospetto Nord Ovest - edificio nuovo

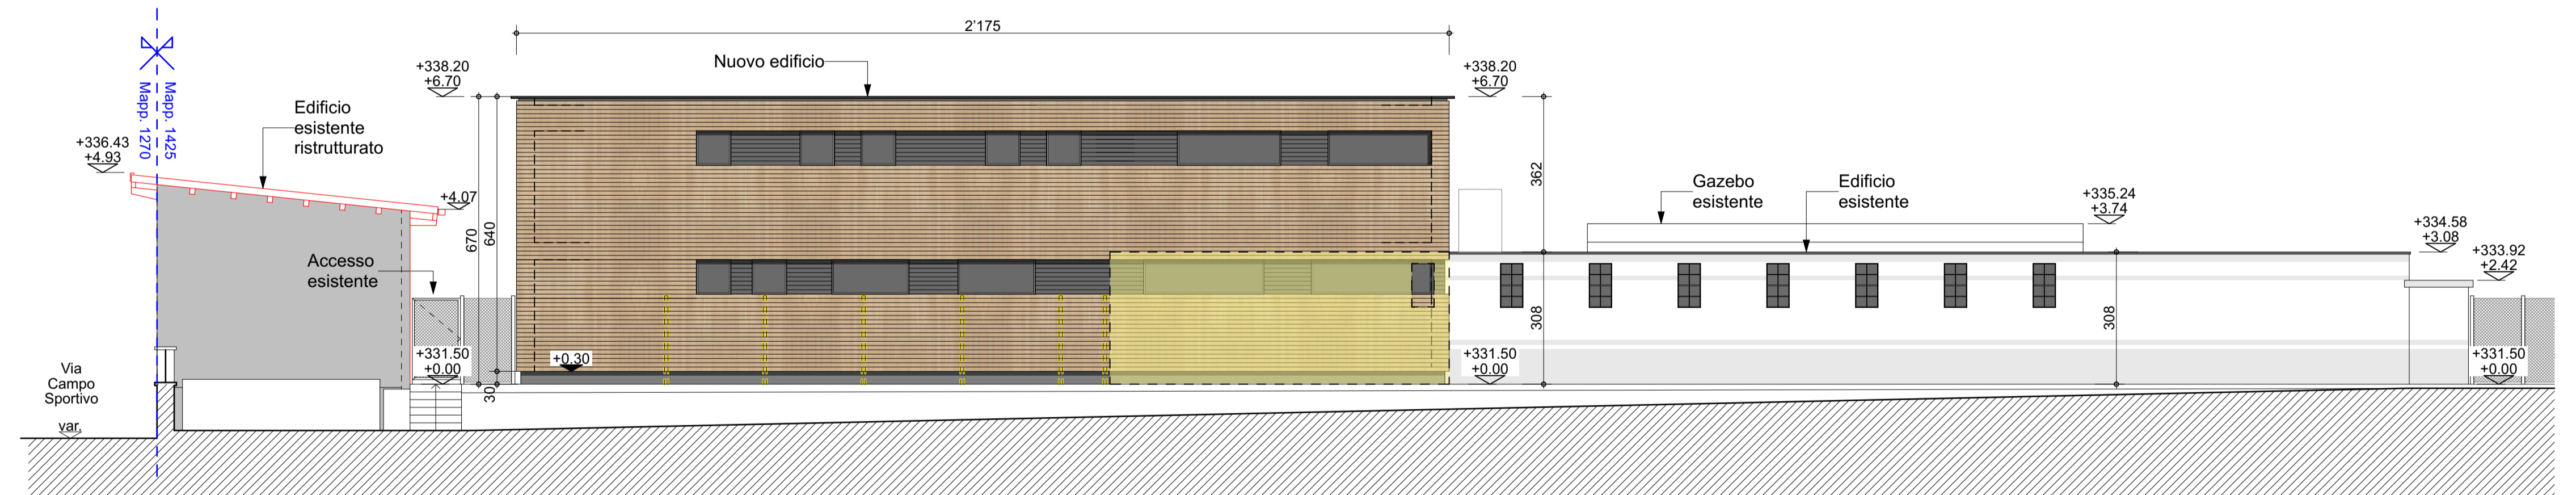

Prospetto Sud Ovest

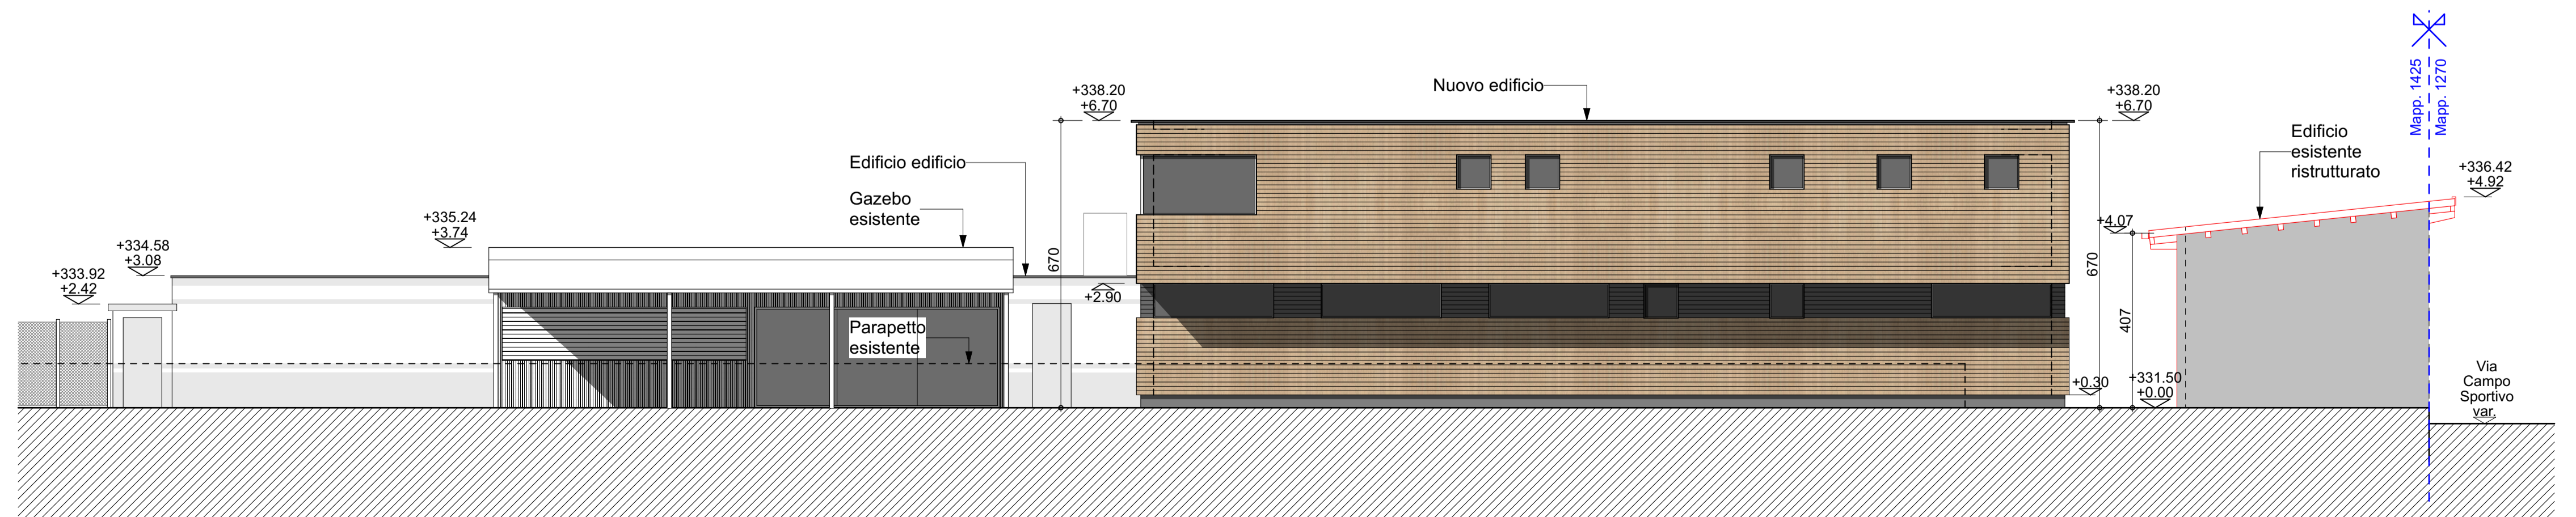


Prospetto Nord Est

**Qualidomus** SA  
Studio di architettura  
Via Calpurno 9  
49014 Paradiso - CR  
www.qualidomus.ch  
info@qualidomus.ch  
+41 79 811 11 49

**DOMANDA DI COSTRUZIONE**

DATA: 17.06.2024	<b>SPOGLIATOIO COMUNALE</b>	
DIM. 84 x 60	MAPP. 1425	COMUNE DI MENDRISIO

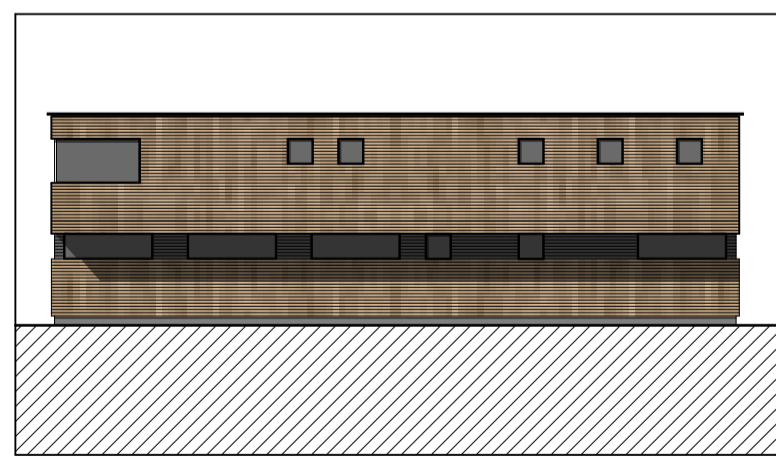

±0.00 = +331.50 m.l.m

**PROSPETTI**

ISTANTE	PROPRIETARIO	PROGETTISTA