


- légende**
- démolition (barrière, enclos sanglier & bassin)
 - courbes de niveau terrain existant
 - nouvelle barrière


Maître de l'ouvrage: _____ Architecte: _____

La Chaux-de-Fonds, le : _____ La Chaux-de-Fonds, le : _____

<small>ARCHITECTE PAYSAGISTE pg landschaften GmbH, Gerbeggässlein 1, 4450 Sissach, T: 061 971 73 88, F: 061 971 73 87, info@pgla.ch MAÎTRE D'OUVRAGE Zoo du Bois du Petit-Château, c/o MHCN Avenue Léopold-Robert 63, 2300 La Chaux-de-Fonds, T: 032 967 60 71, F: 032 722 07 46, mhnc@ne.ch</small>					
N° DU PROJET 1150	TITRE DU PROJET Bois du Petit-Château, Bâtiment de Loutres cendrées				N° DU PLAN 1209_33_01
PHASE DU PROJET demande d'autorisation			ECHELLE 1:200		
<small>TYPE DE PLAN plan de situation</small>					
FORMAT A2	DATE 17.11.2017	DESSINÉ pm	CONTRÔLÉ	RÉVISION 11.12.17	DATENAME <small>171116_1209_Projet_Gebäude.vwx</small>

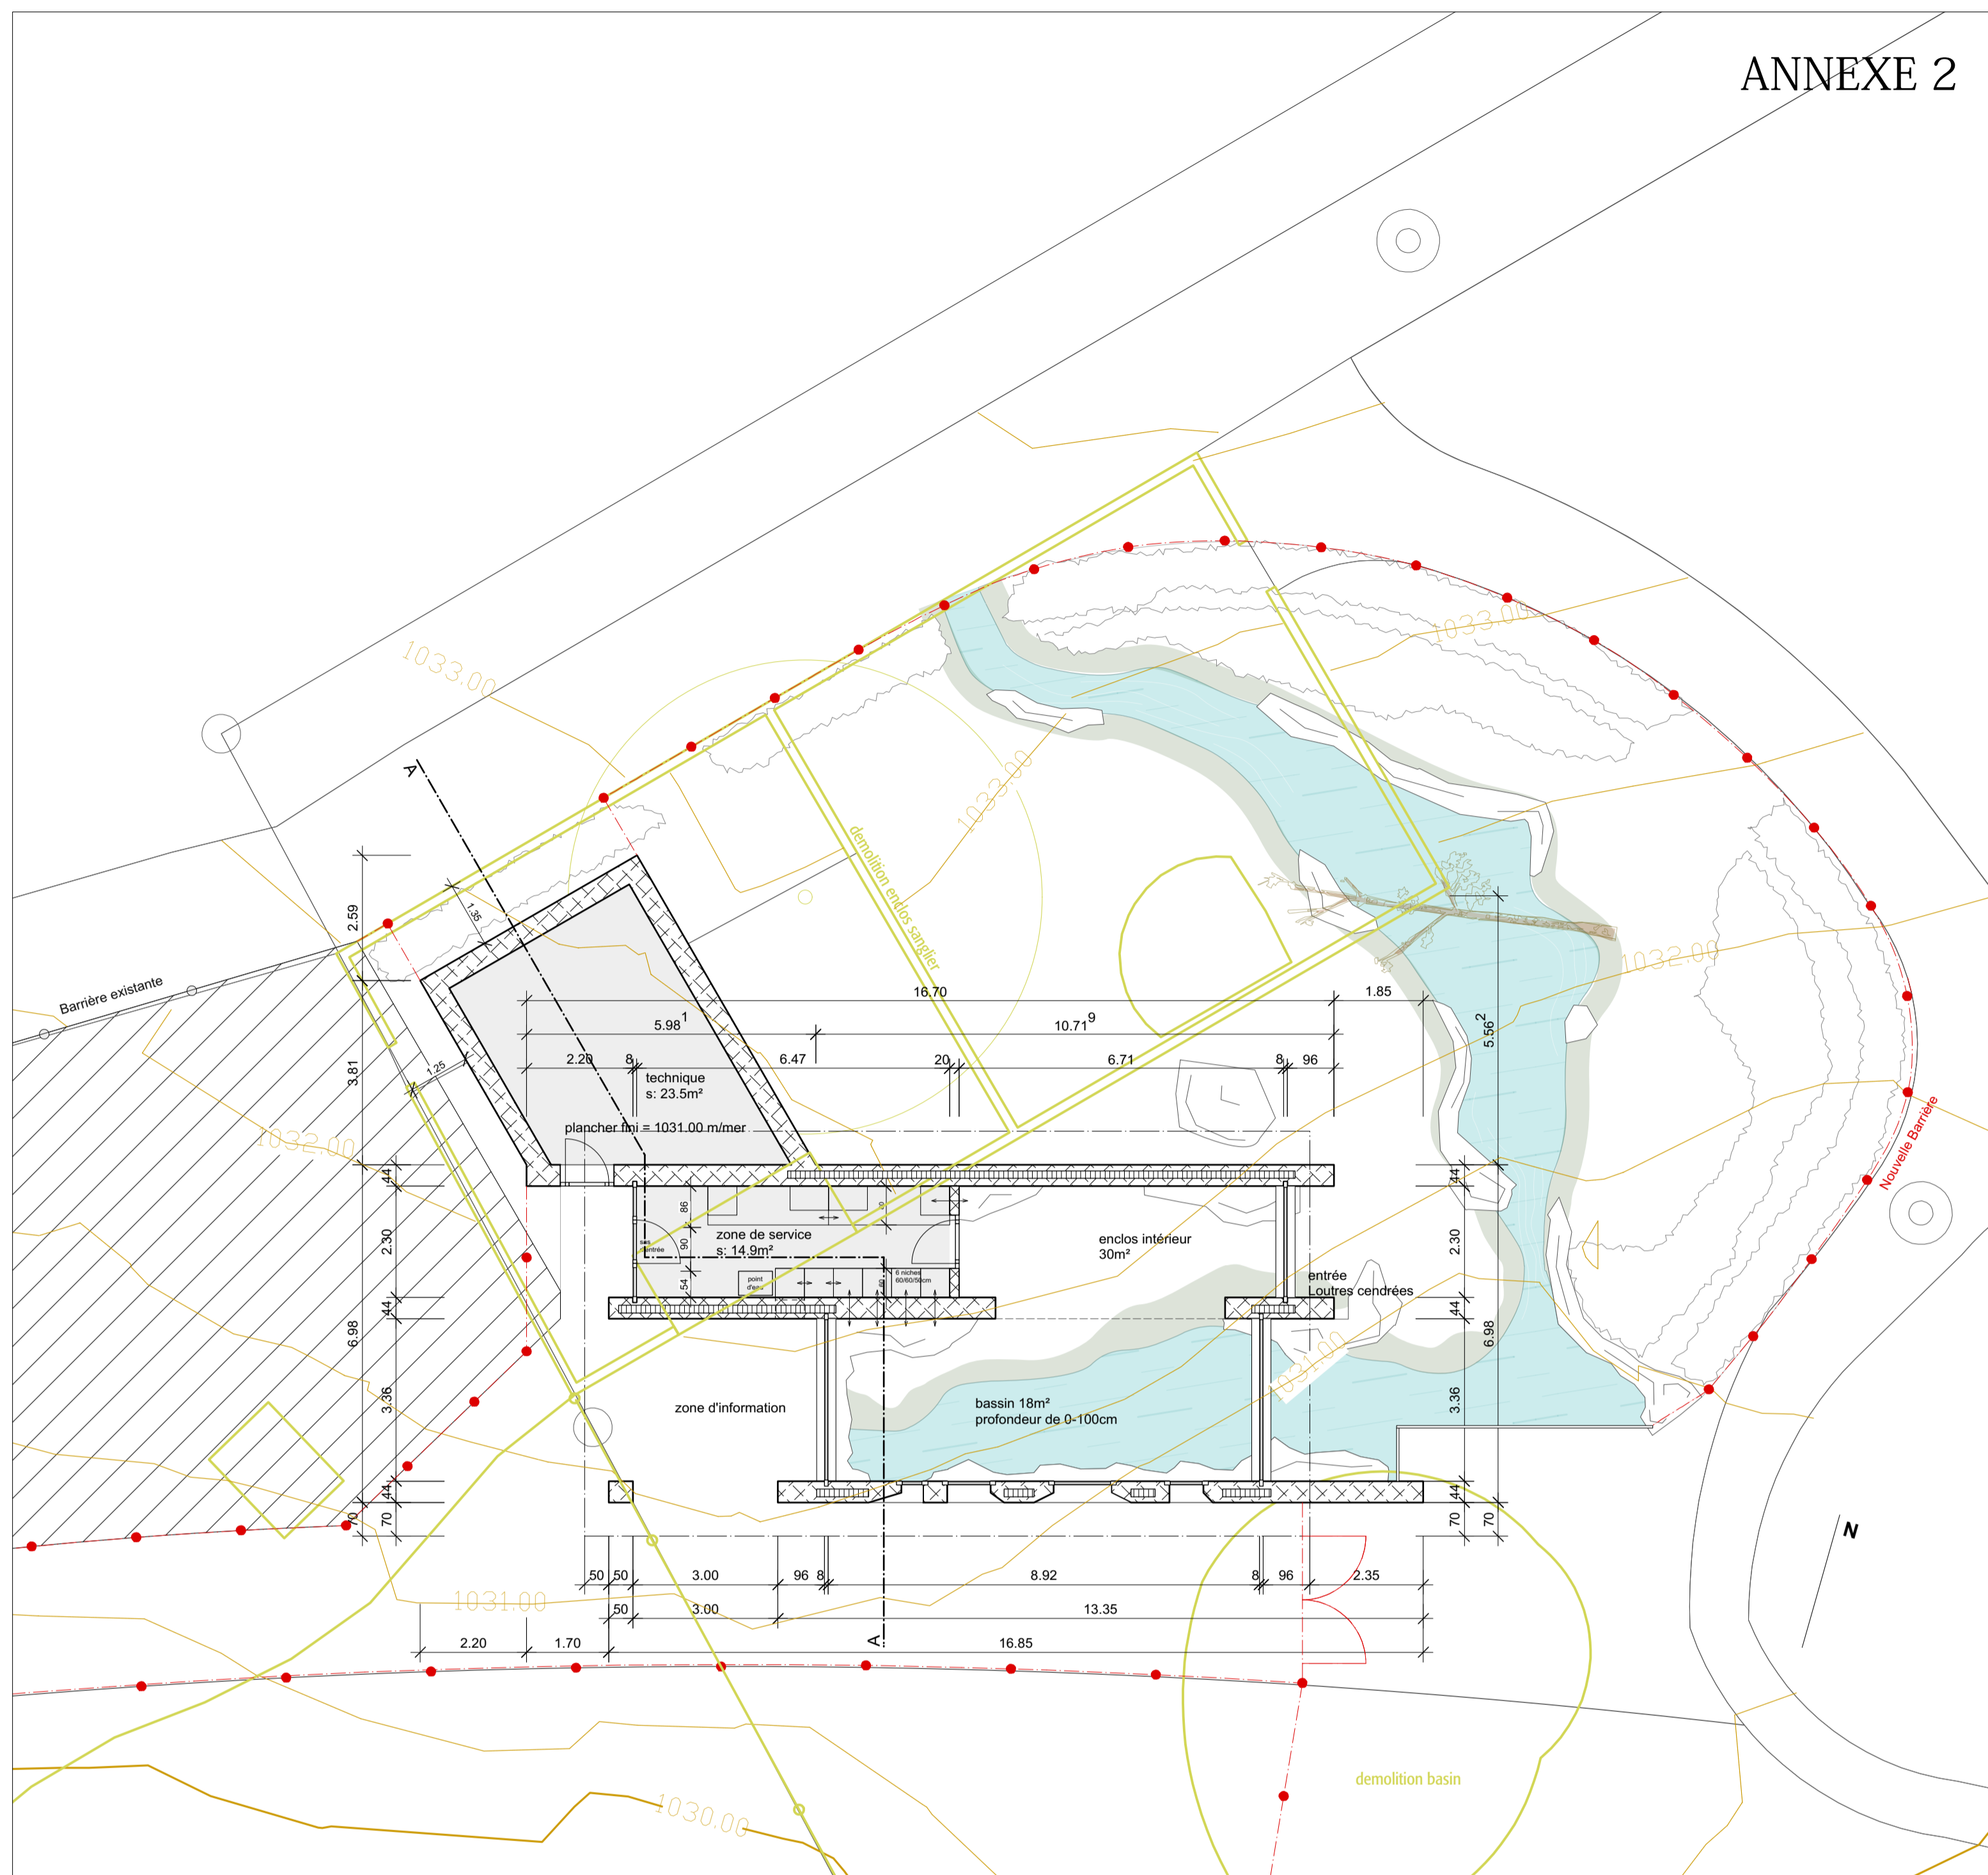

Plan masse 1.100

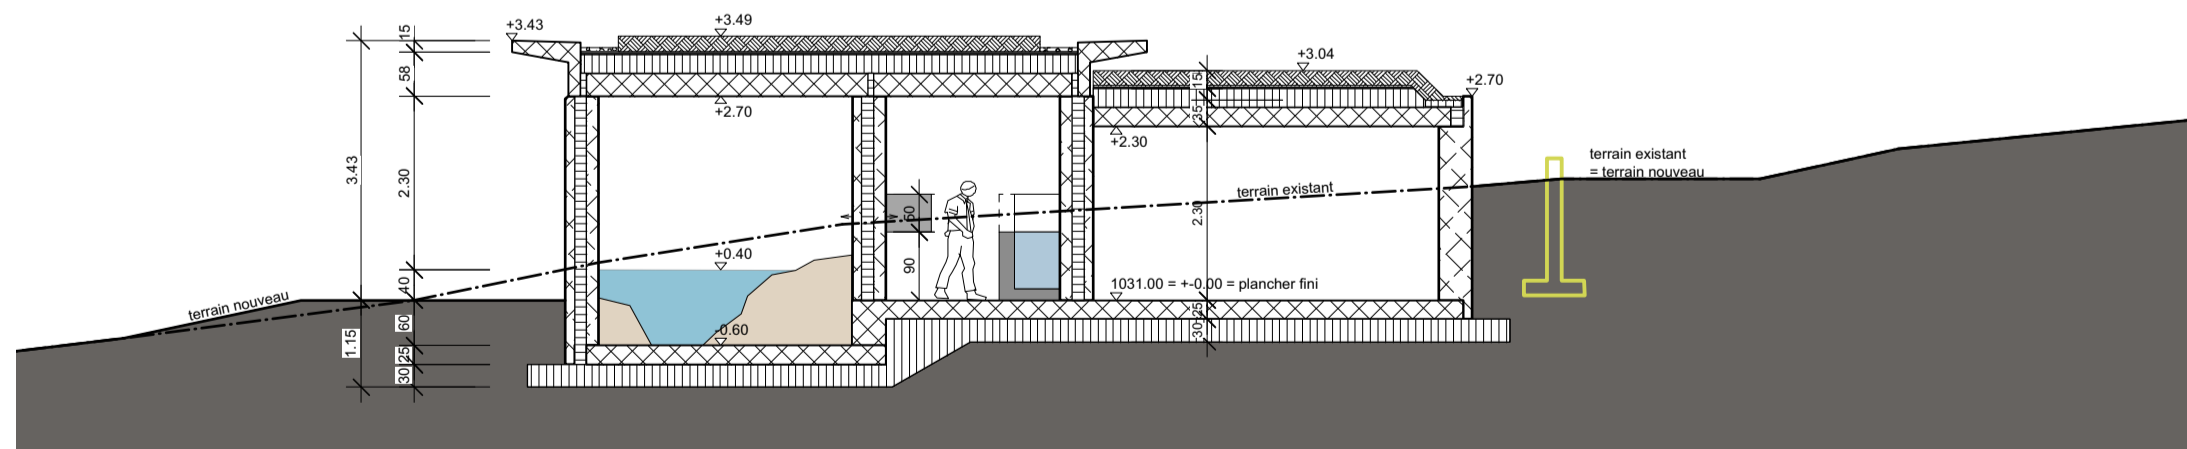

coupe A-A 1.100

Maître de l'ouvrage:

Architecte:


La Chaux-de-Fonds, le :

La Chaux-de-Fonds, le :


légende

- démolition (barrière, enclos sanglier & bassin)
- courbes de niveau terrain existant
- nouvelle barrière


<small>ARCHITECTE PAYSAGISTE pg landschaften GmbH, Gerbeggstein 1, 4450 Sissach, T: 061 971 73 88, F: 061 971 73 87, info@ppla.ch MAÎTRE D'OUVRAGE Zoo du Bois du Petit-Château, c/o MHCN Avenue Léopold-Robert 63, 2300 La Chaux-de-Fonds, T: 032 967 60 71, F: 032 722 07 46, mhnc@ne.ch</small>				
N° DU PROJET 1150	TITRE DU PROJET Bois du Petit-Château, Bâtiment de Loutres cendrées			N° DU PLAN 1209_33_02
PHASE DU PROJET demande d'autorisation		ECHELLE 1:100		
TYPE DE PLAN plan masse & coupe				
FORMAT A2	DATE 17.11.2017	DESSINÉ pm	CONTRÔLE	RÉVISION 11.12.17
		DATENAME <small>171116_1209_Projet_Gebäude.vwx</small>		

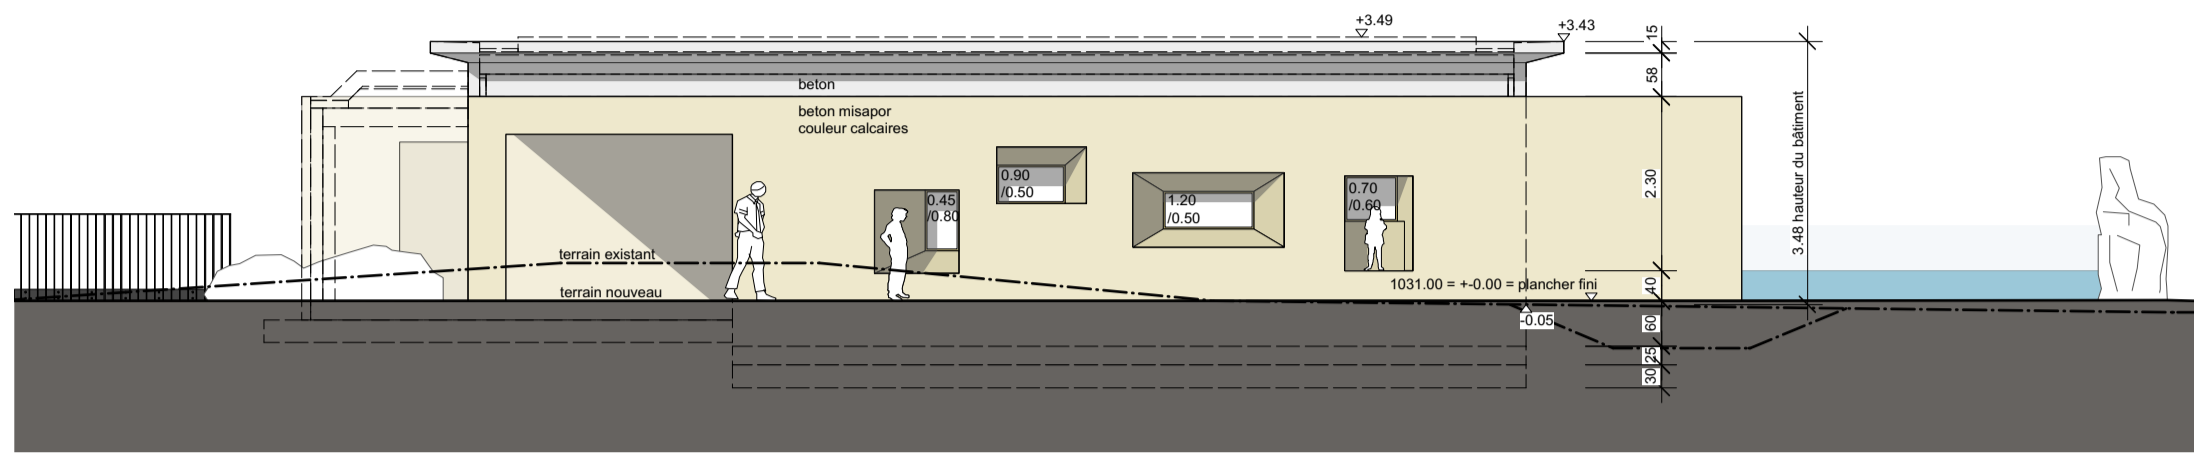


vue sud 1.100

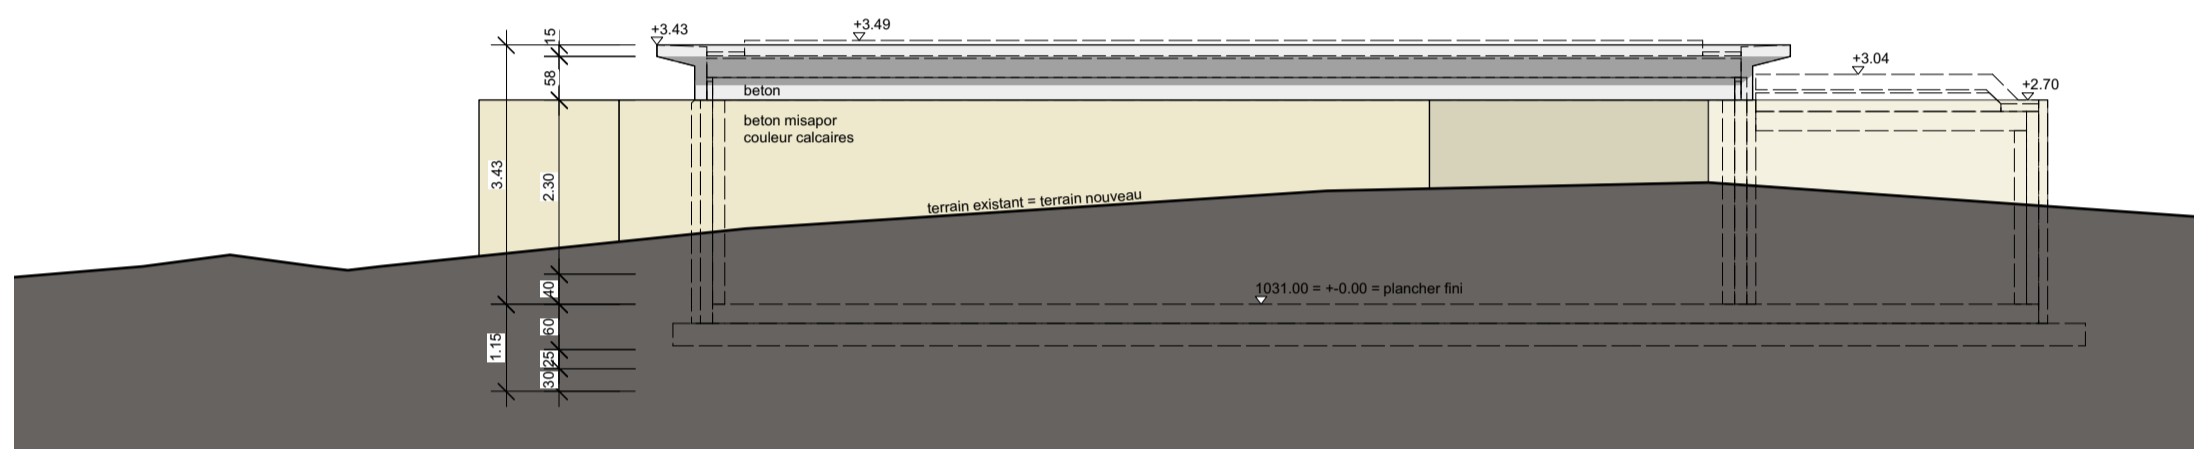

vue nord 1.100

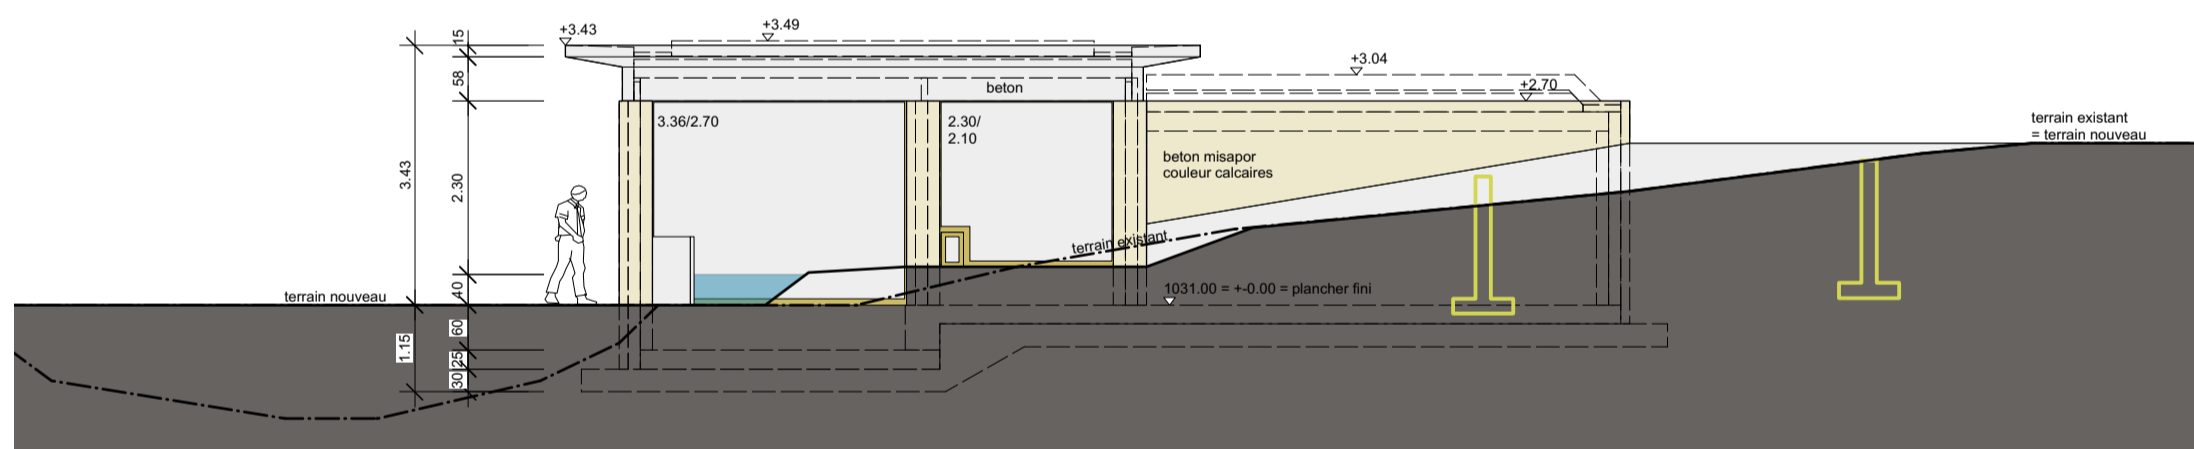

vue est 1.100

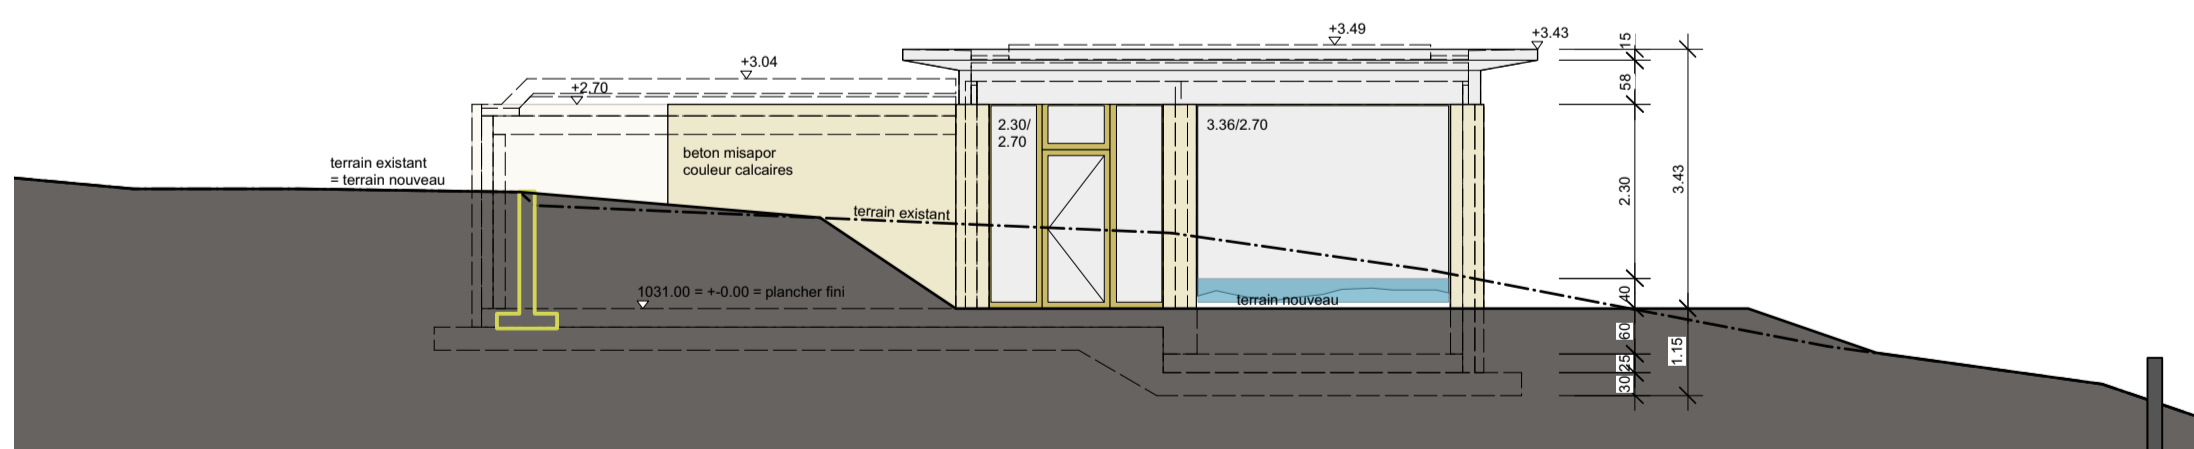

vue ouest 1.100




Maître de l'ouvrage:

Architecte:

La Chaux-de-Fonds, le :

La Chaux-de-Fonds, le :

légende

-  démolition (barrière, enclos sanglier & bassin)
-  courbes de niveau terrain existant
-  nouvelle barrière

ARCHITECTE PAYSAGISTE pg landschaften GmbH, Gerbeggässlein 1, 4450 Sissach, T: 061 971 73 88, F: 061 971 73 87, info@pgla.ch					
MAÎTRE D'OUVRAGE Zoo du Bois du Petit-Château, c/o MHCN Avenue Léopold-Robert 63, 2300 La Chaux-de-Fonds, T: 032 967 60 71, F: 032 722 07 46, mhnc@ne.ch					
N° DU PROJET 1150	TITRE DU PROJET Bois du Petit-Château, Bâtiment de Loutres cendrées				N° DU PLAN 1209_33_03
PHASE DU PROJET demande d'autorisation			TYPE DE PLAN façades		
FORMAT A2	DATE 17.11.2017	DESSINÉ pm	CONTRÔLÉ	RÉVISION 11.12.17	DATENAME 171116_1209_Projet_Gebäude.vwx