
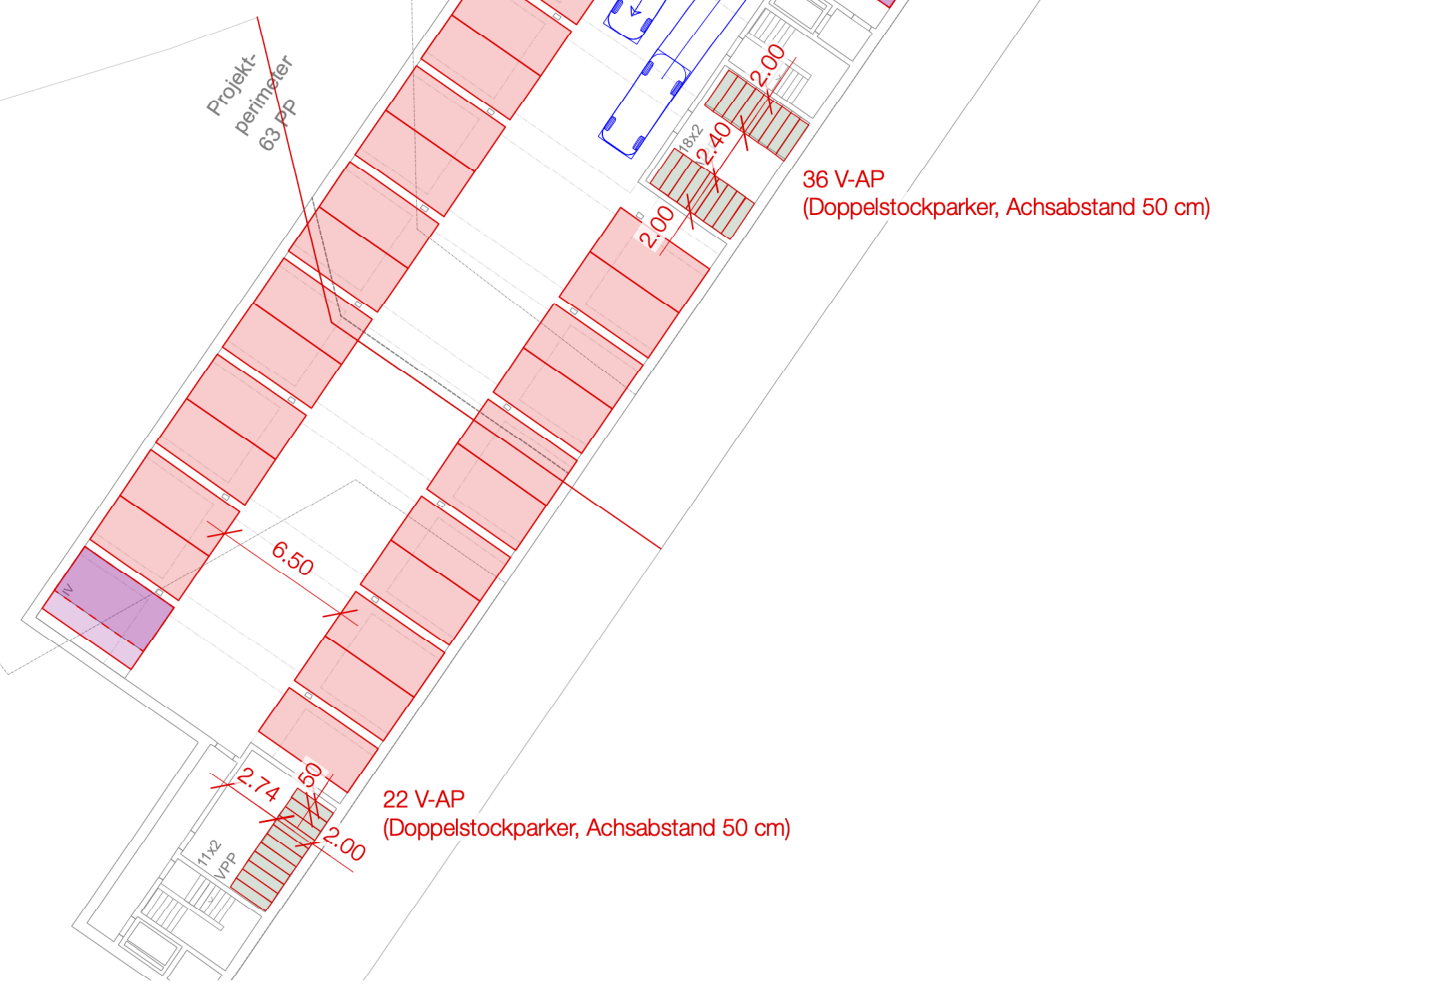


Tiefgarage:

Projektperimeter:	63 PW-AP	124 Velo-AP	8 Motorrad-AP
Ideenperimeter:	15 PW-AP	22 Velo-AP	0 Motorrad-AP
Total	78 PW-AP	146 Velo-AP	8 Motorrad-AP

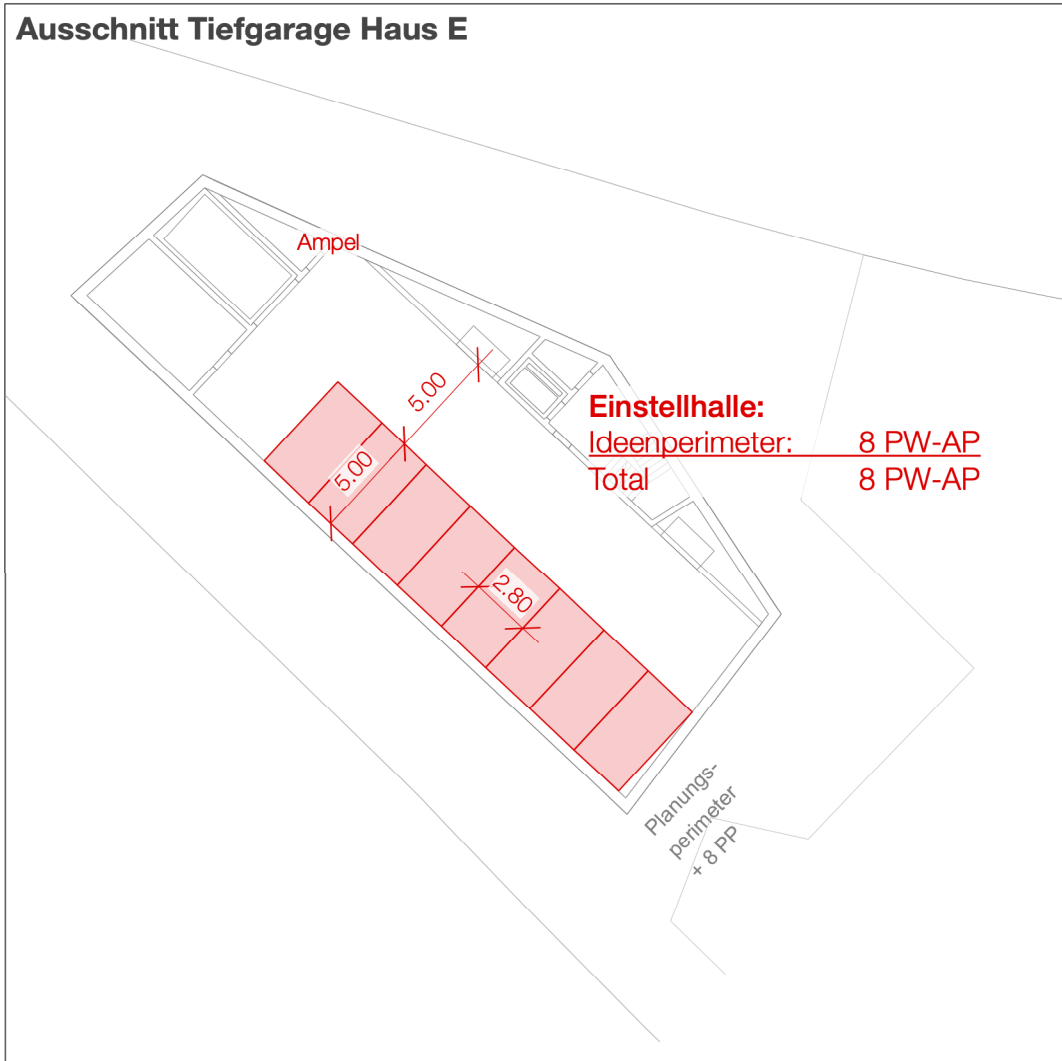

Emmenbrücke, Bebauungsplan Areal Schützenmatt

Untergeschoss / Tiefgarage

Überprüfung gemäss VSS-Norm 40 291

Angebot Veloparkierung 1.Untergeschoss im Gebäude

Projektperimeter (Veloräume gedeckt):	280 Velo-AP
Ideenperimeter (Veloräume gedeckt):	60 Velo-AP
Total	340 Velo-AP




Emmenbrücke, Bbauungsplan Areal Schützenmatt

Prüfung 1.Untergeschoss
 - Velo-Abstellplätze im Gebäude

Angebot Veloparkierung Erdgeschoss im Gebäude / Velostation:

Projektperimeter (Veloräume gedeckt): 410 Velo-AP
 Ideenperimeter (Veloräume gedeckt): 82 Velo-AP
 Total: 492 Velo-AP

+ Velostation (öffentlich): 655 Velo-AP

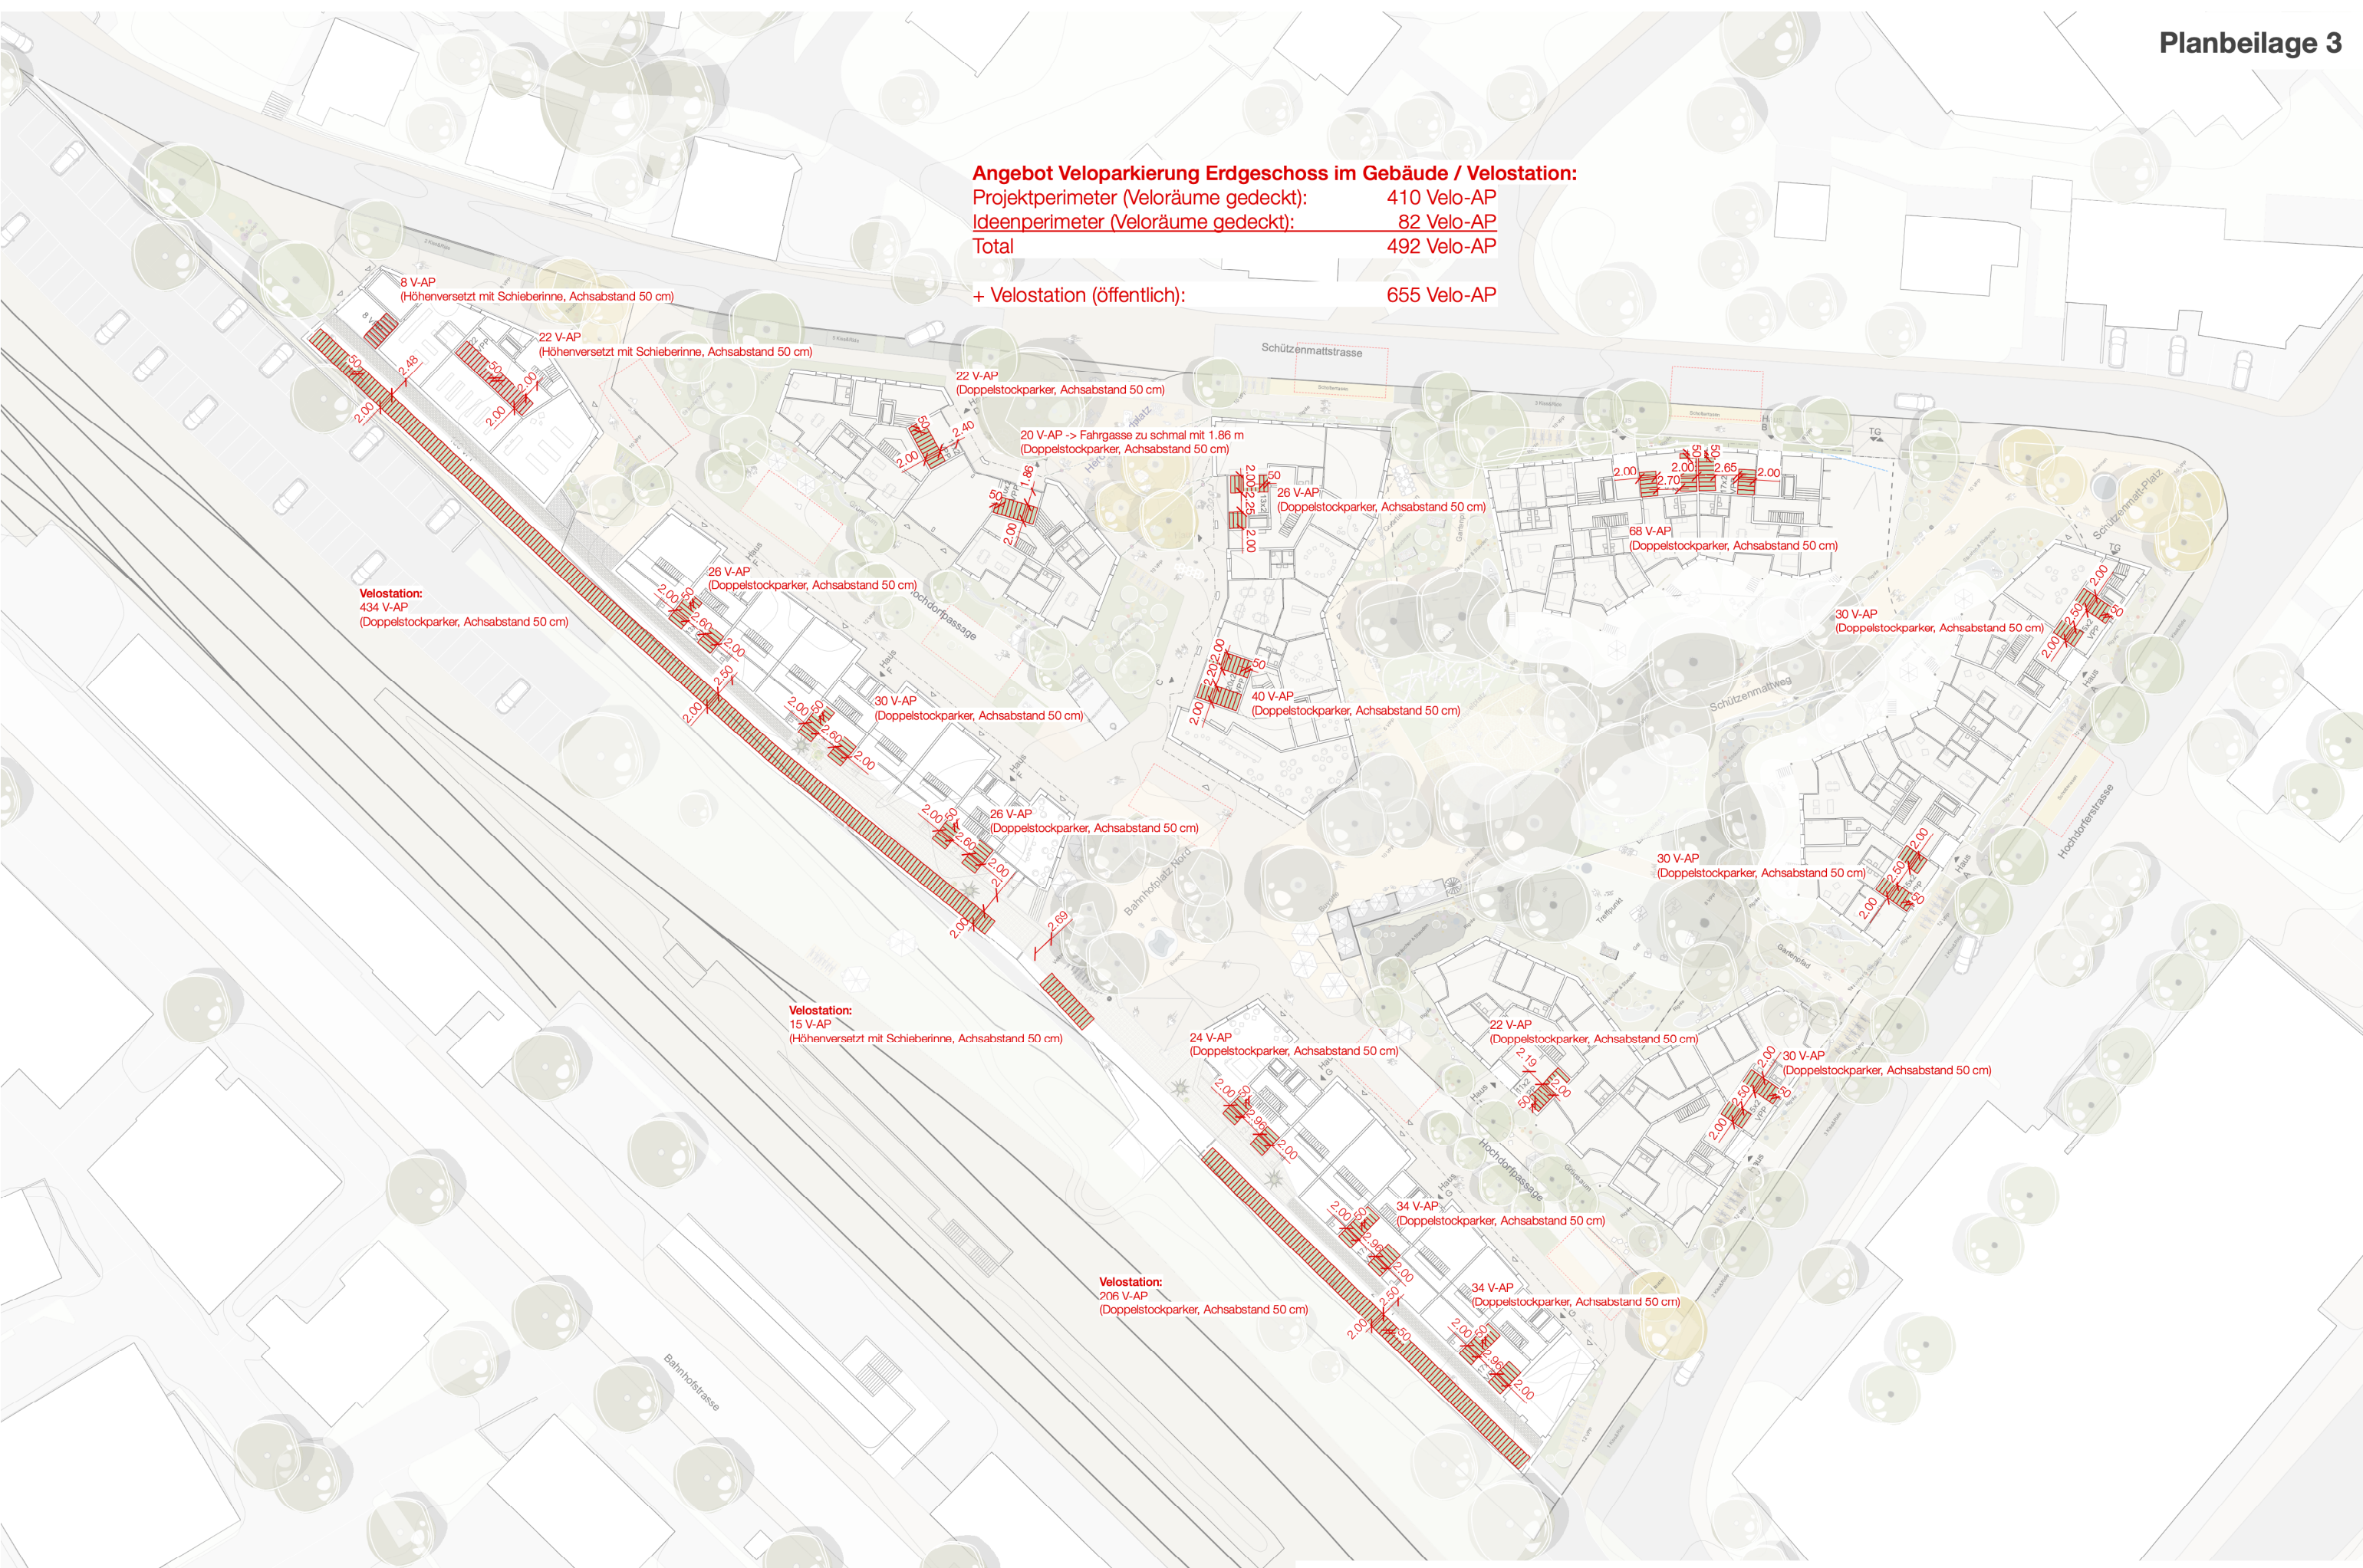


Velostation:
 434 V-AP
 (Doppelstockparker, Achsabstand 50 cm)

Velostation:
 15 V-AP
 (Höhenversetzt mit Schieberinne, Achsabstand 50 cm)

Velostation:
 206 V-AP
 (Doppelstockparker, Achsabstand 50 cm)


Angebot Veloparkierung Aussenraum:
 Projektperimeter (Velobügel ungedeckt): 154 Velo-AP
 Ideenperimeter (Velobügel ungedeckt): 42 Velo-AP
 Total: 196 Velo-AP

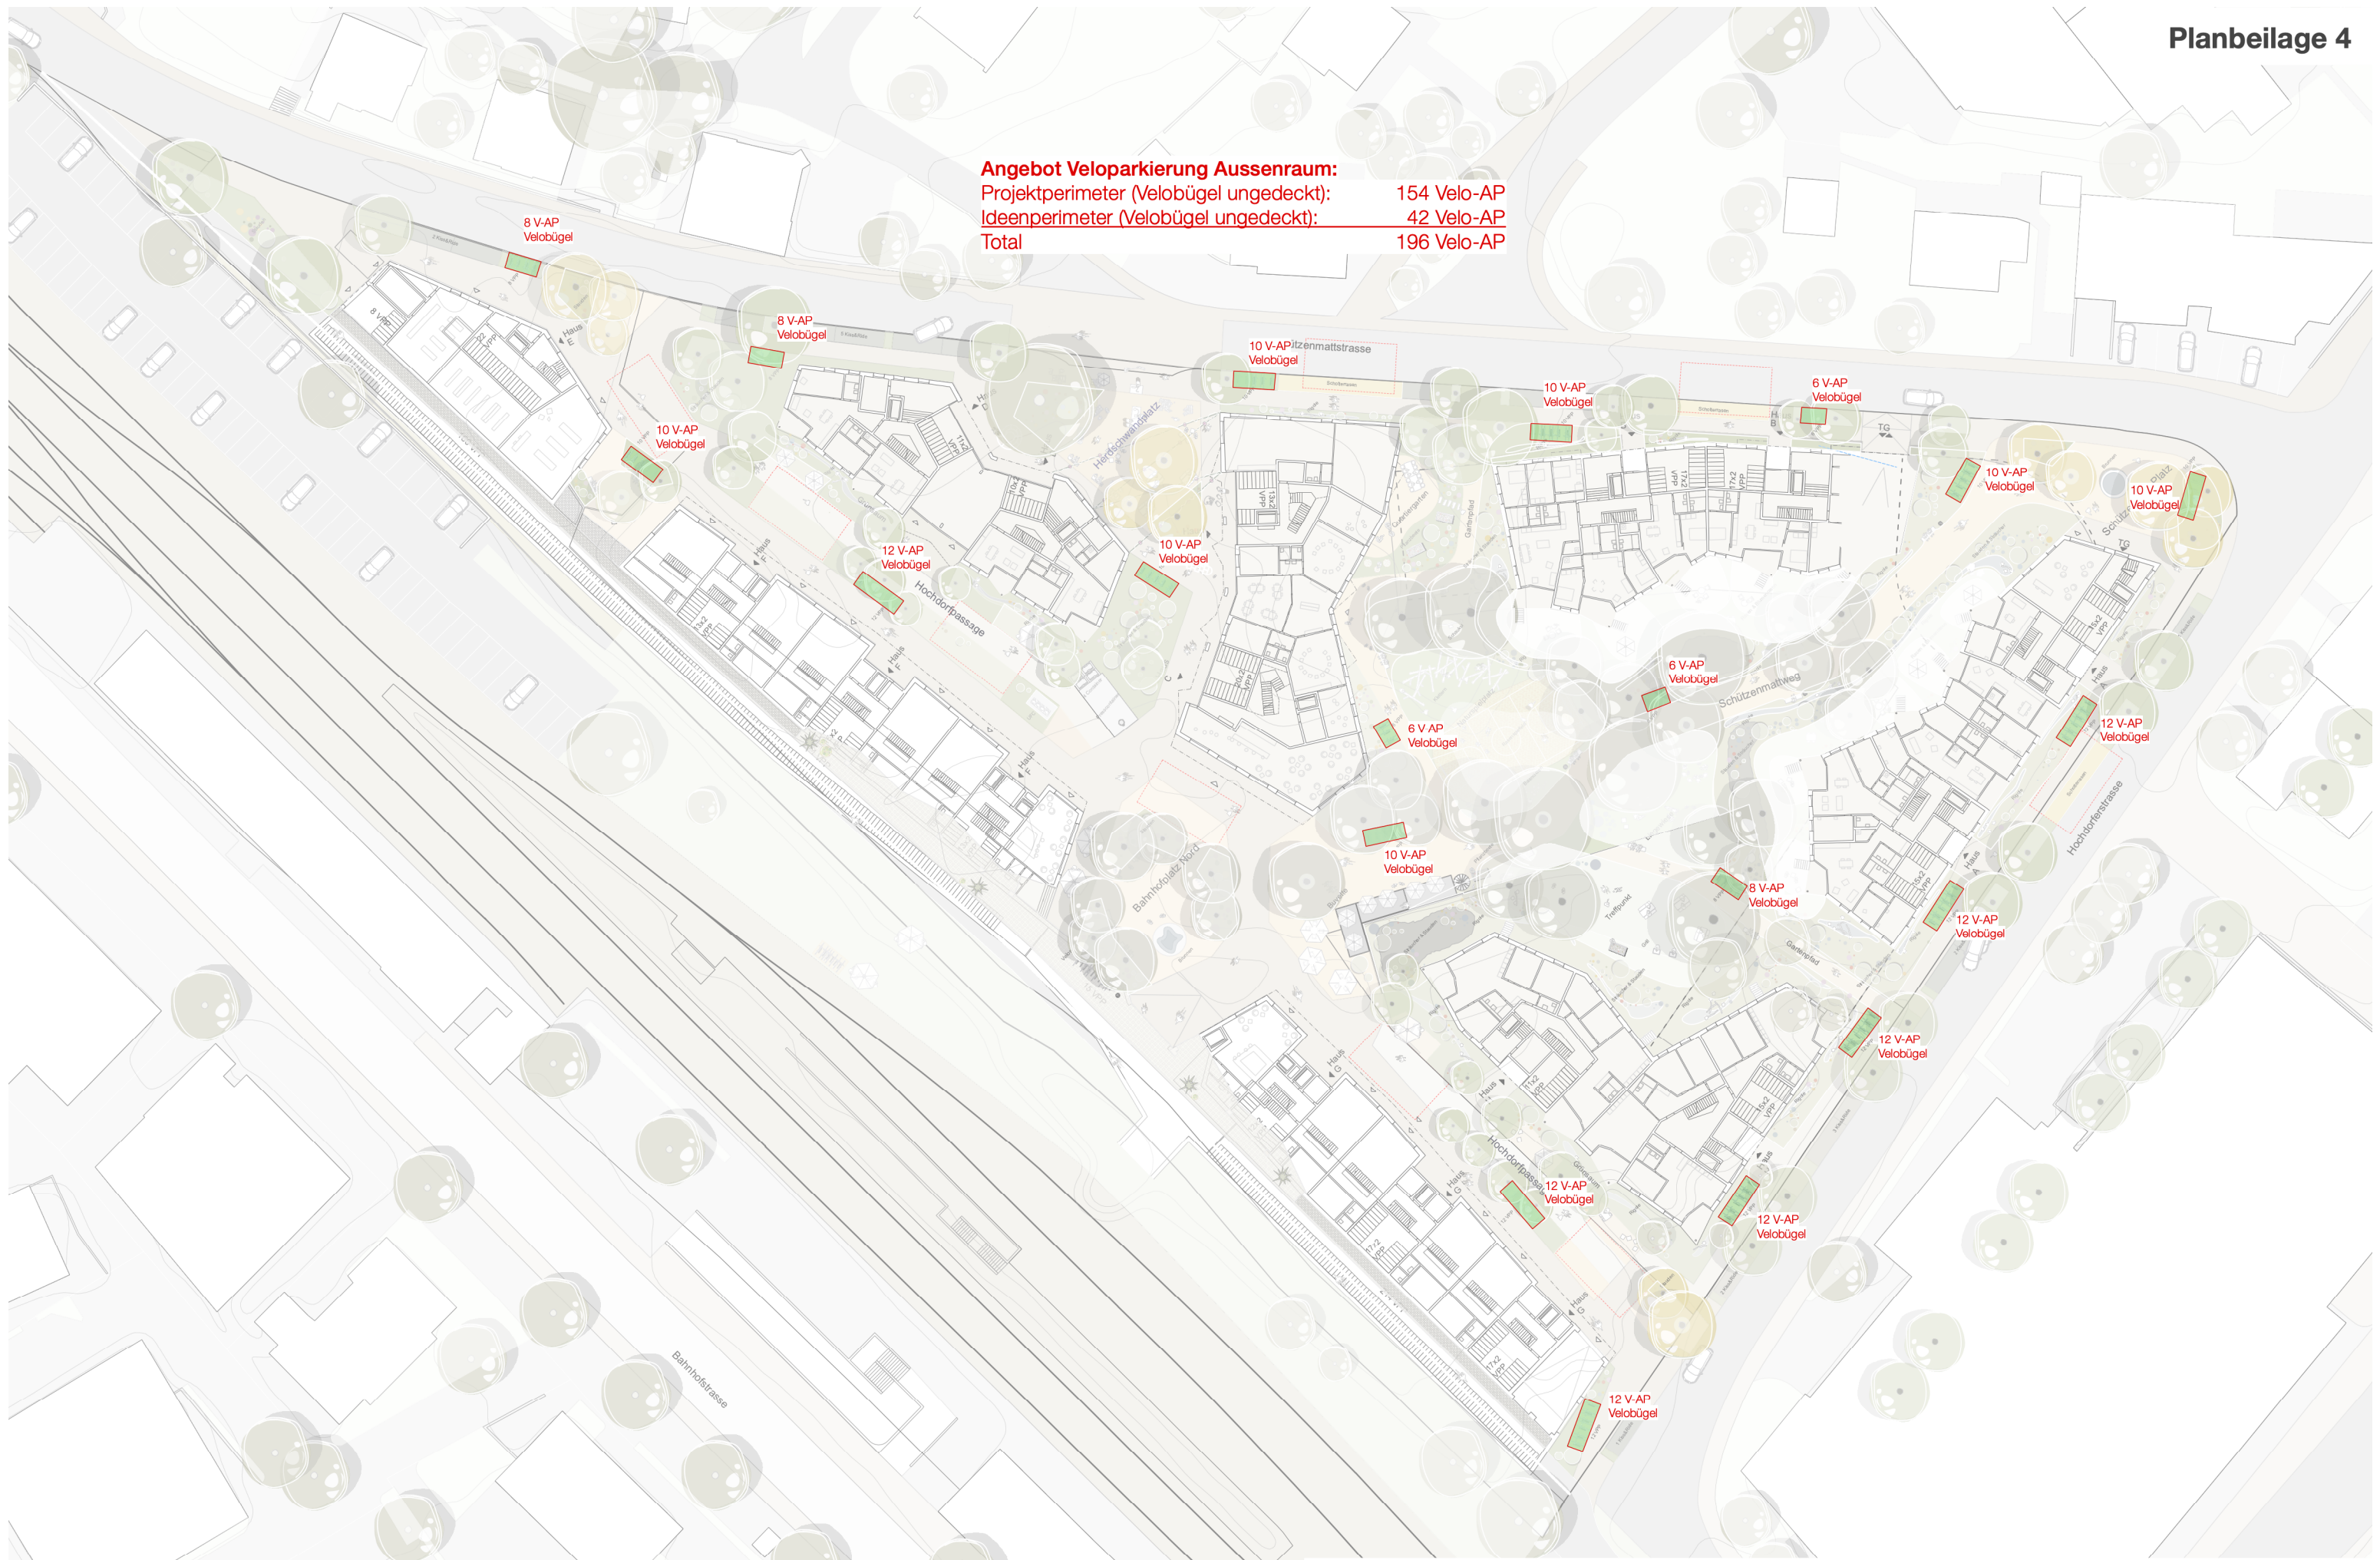

Emmenbrücke, Bbauungsplan Areal Schützenmatt


Prüfung Umgebungsplan

- Velo-Abstellplätze im Aussenraum

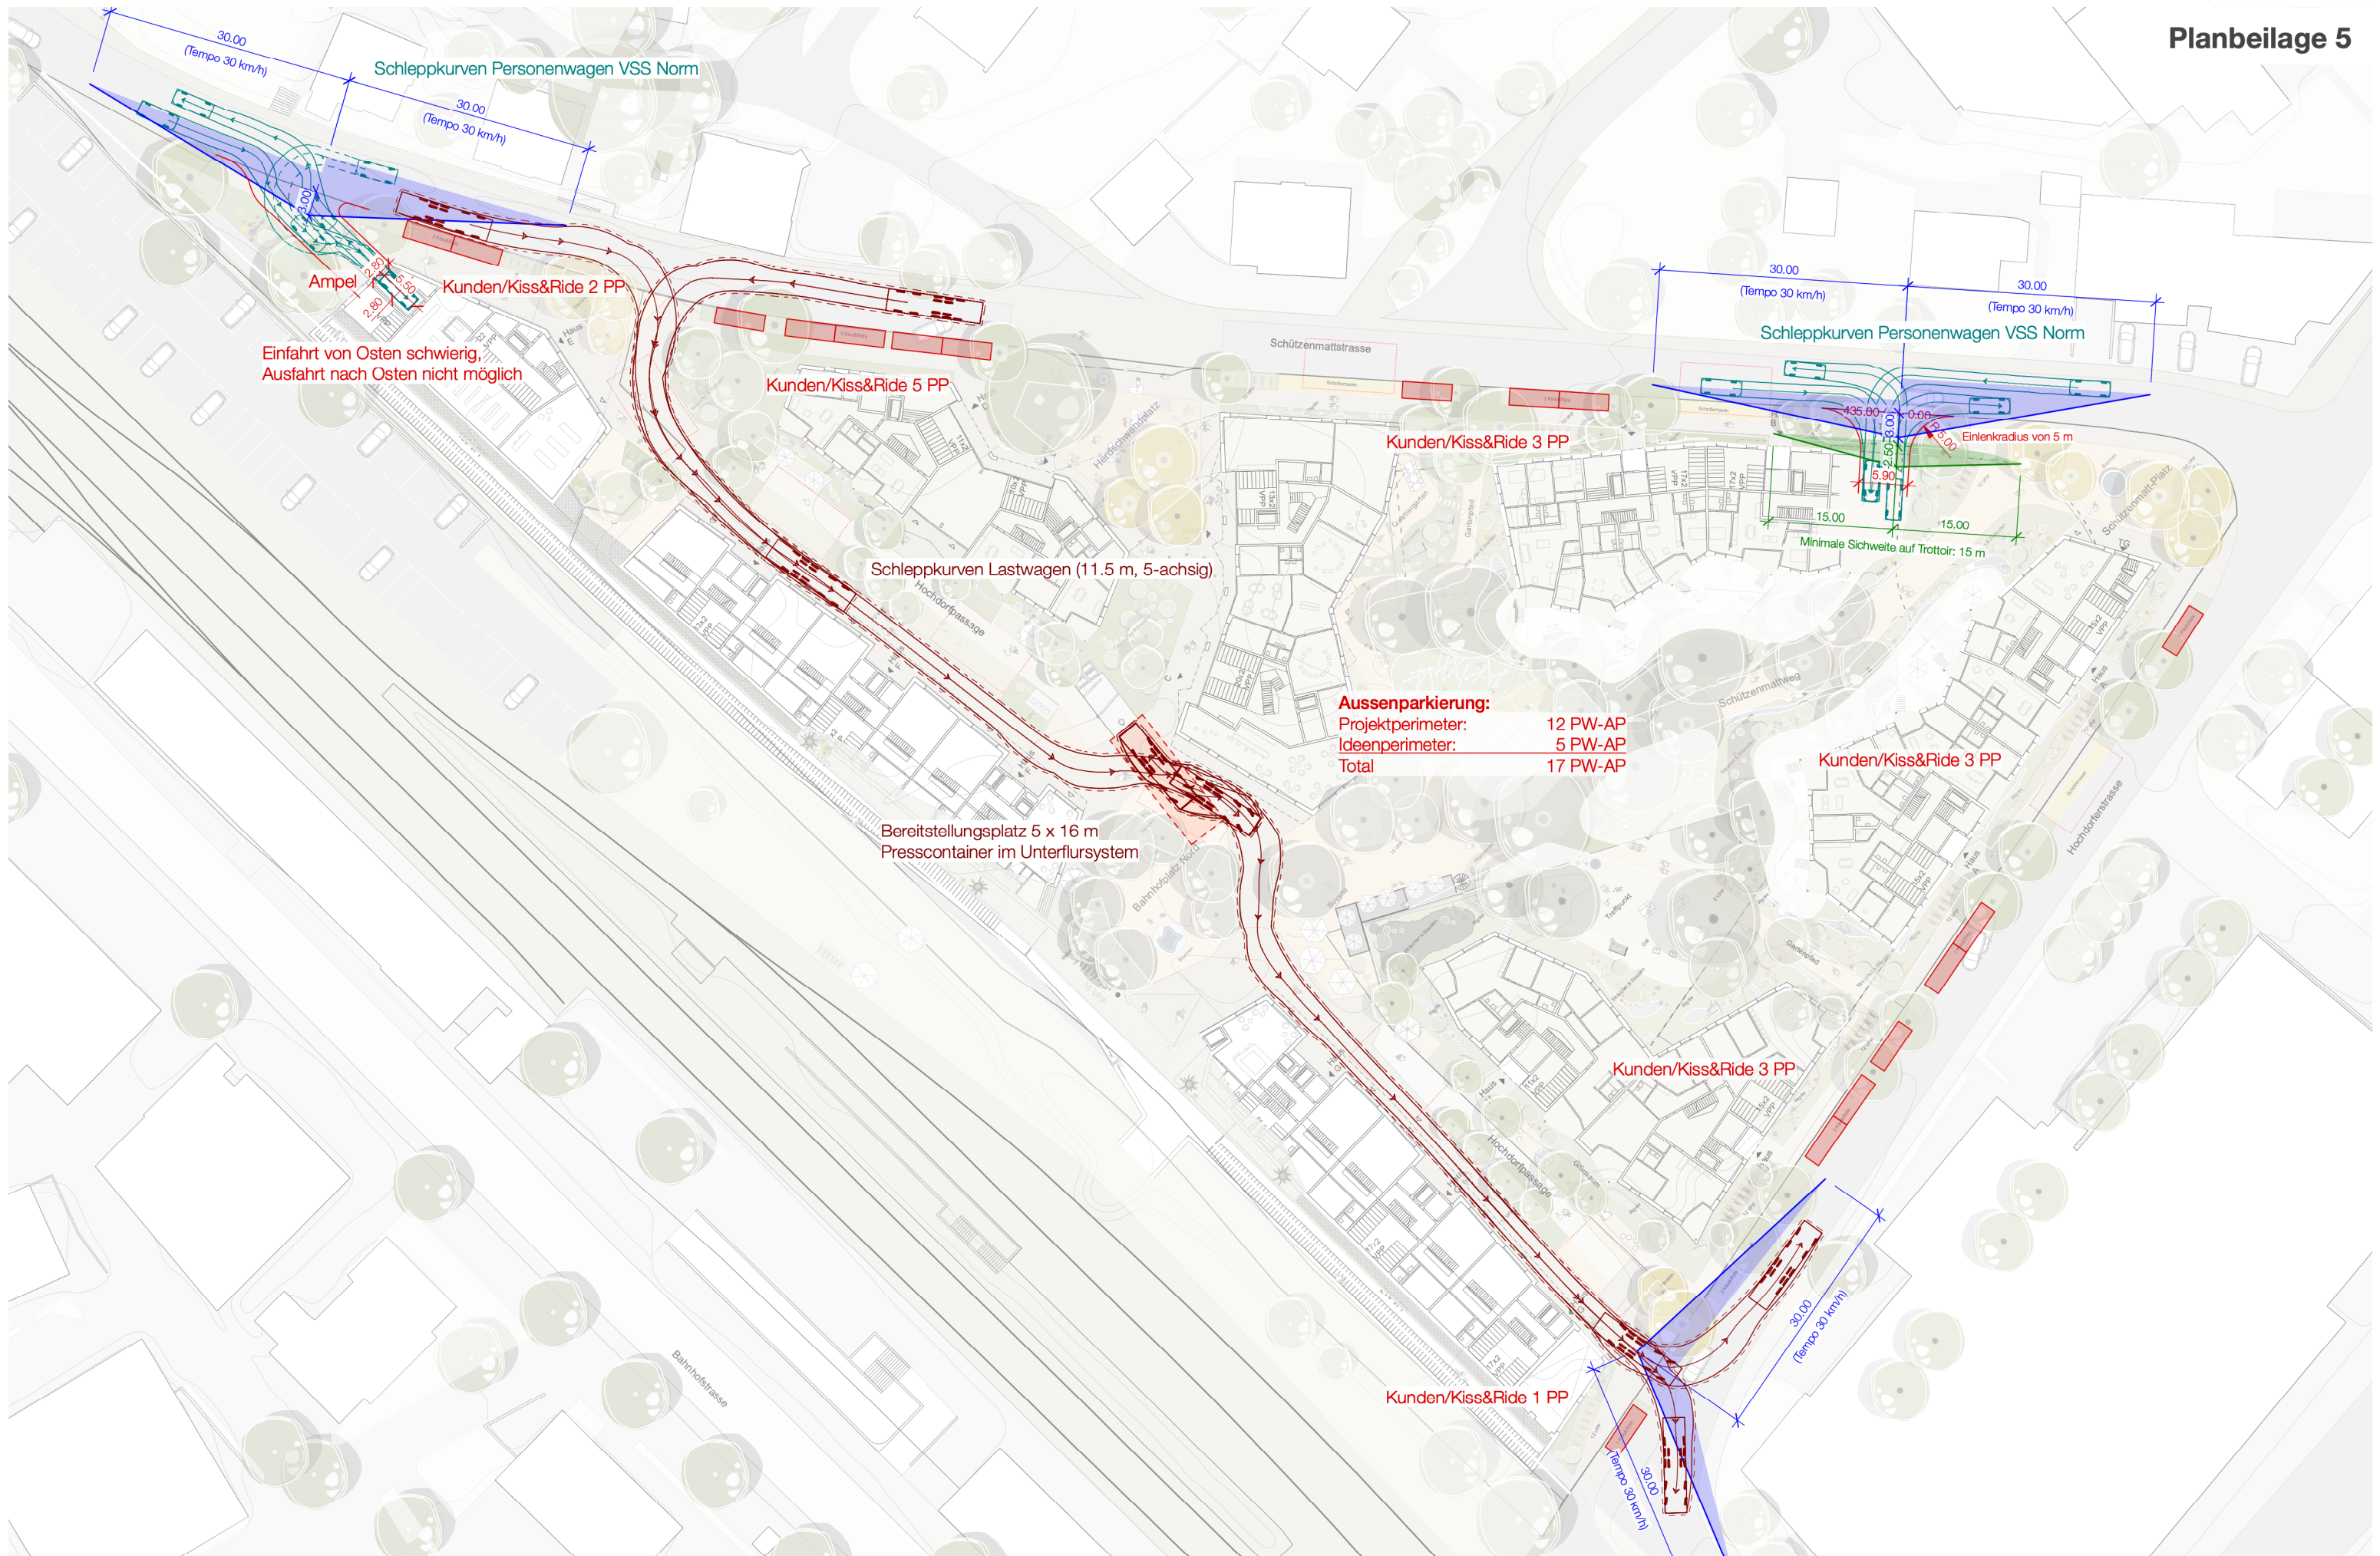

Aussenparkierung:


Projektperimeter:	12 PW-AP
Ideenperimeter:	5 PW-AP
Total:	17 PW-AP

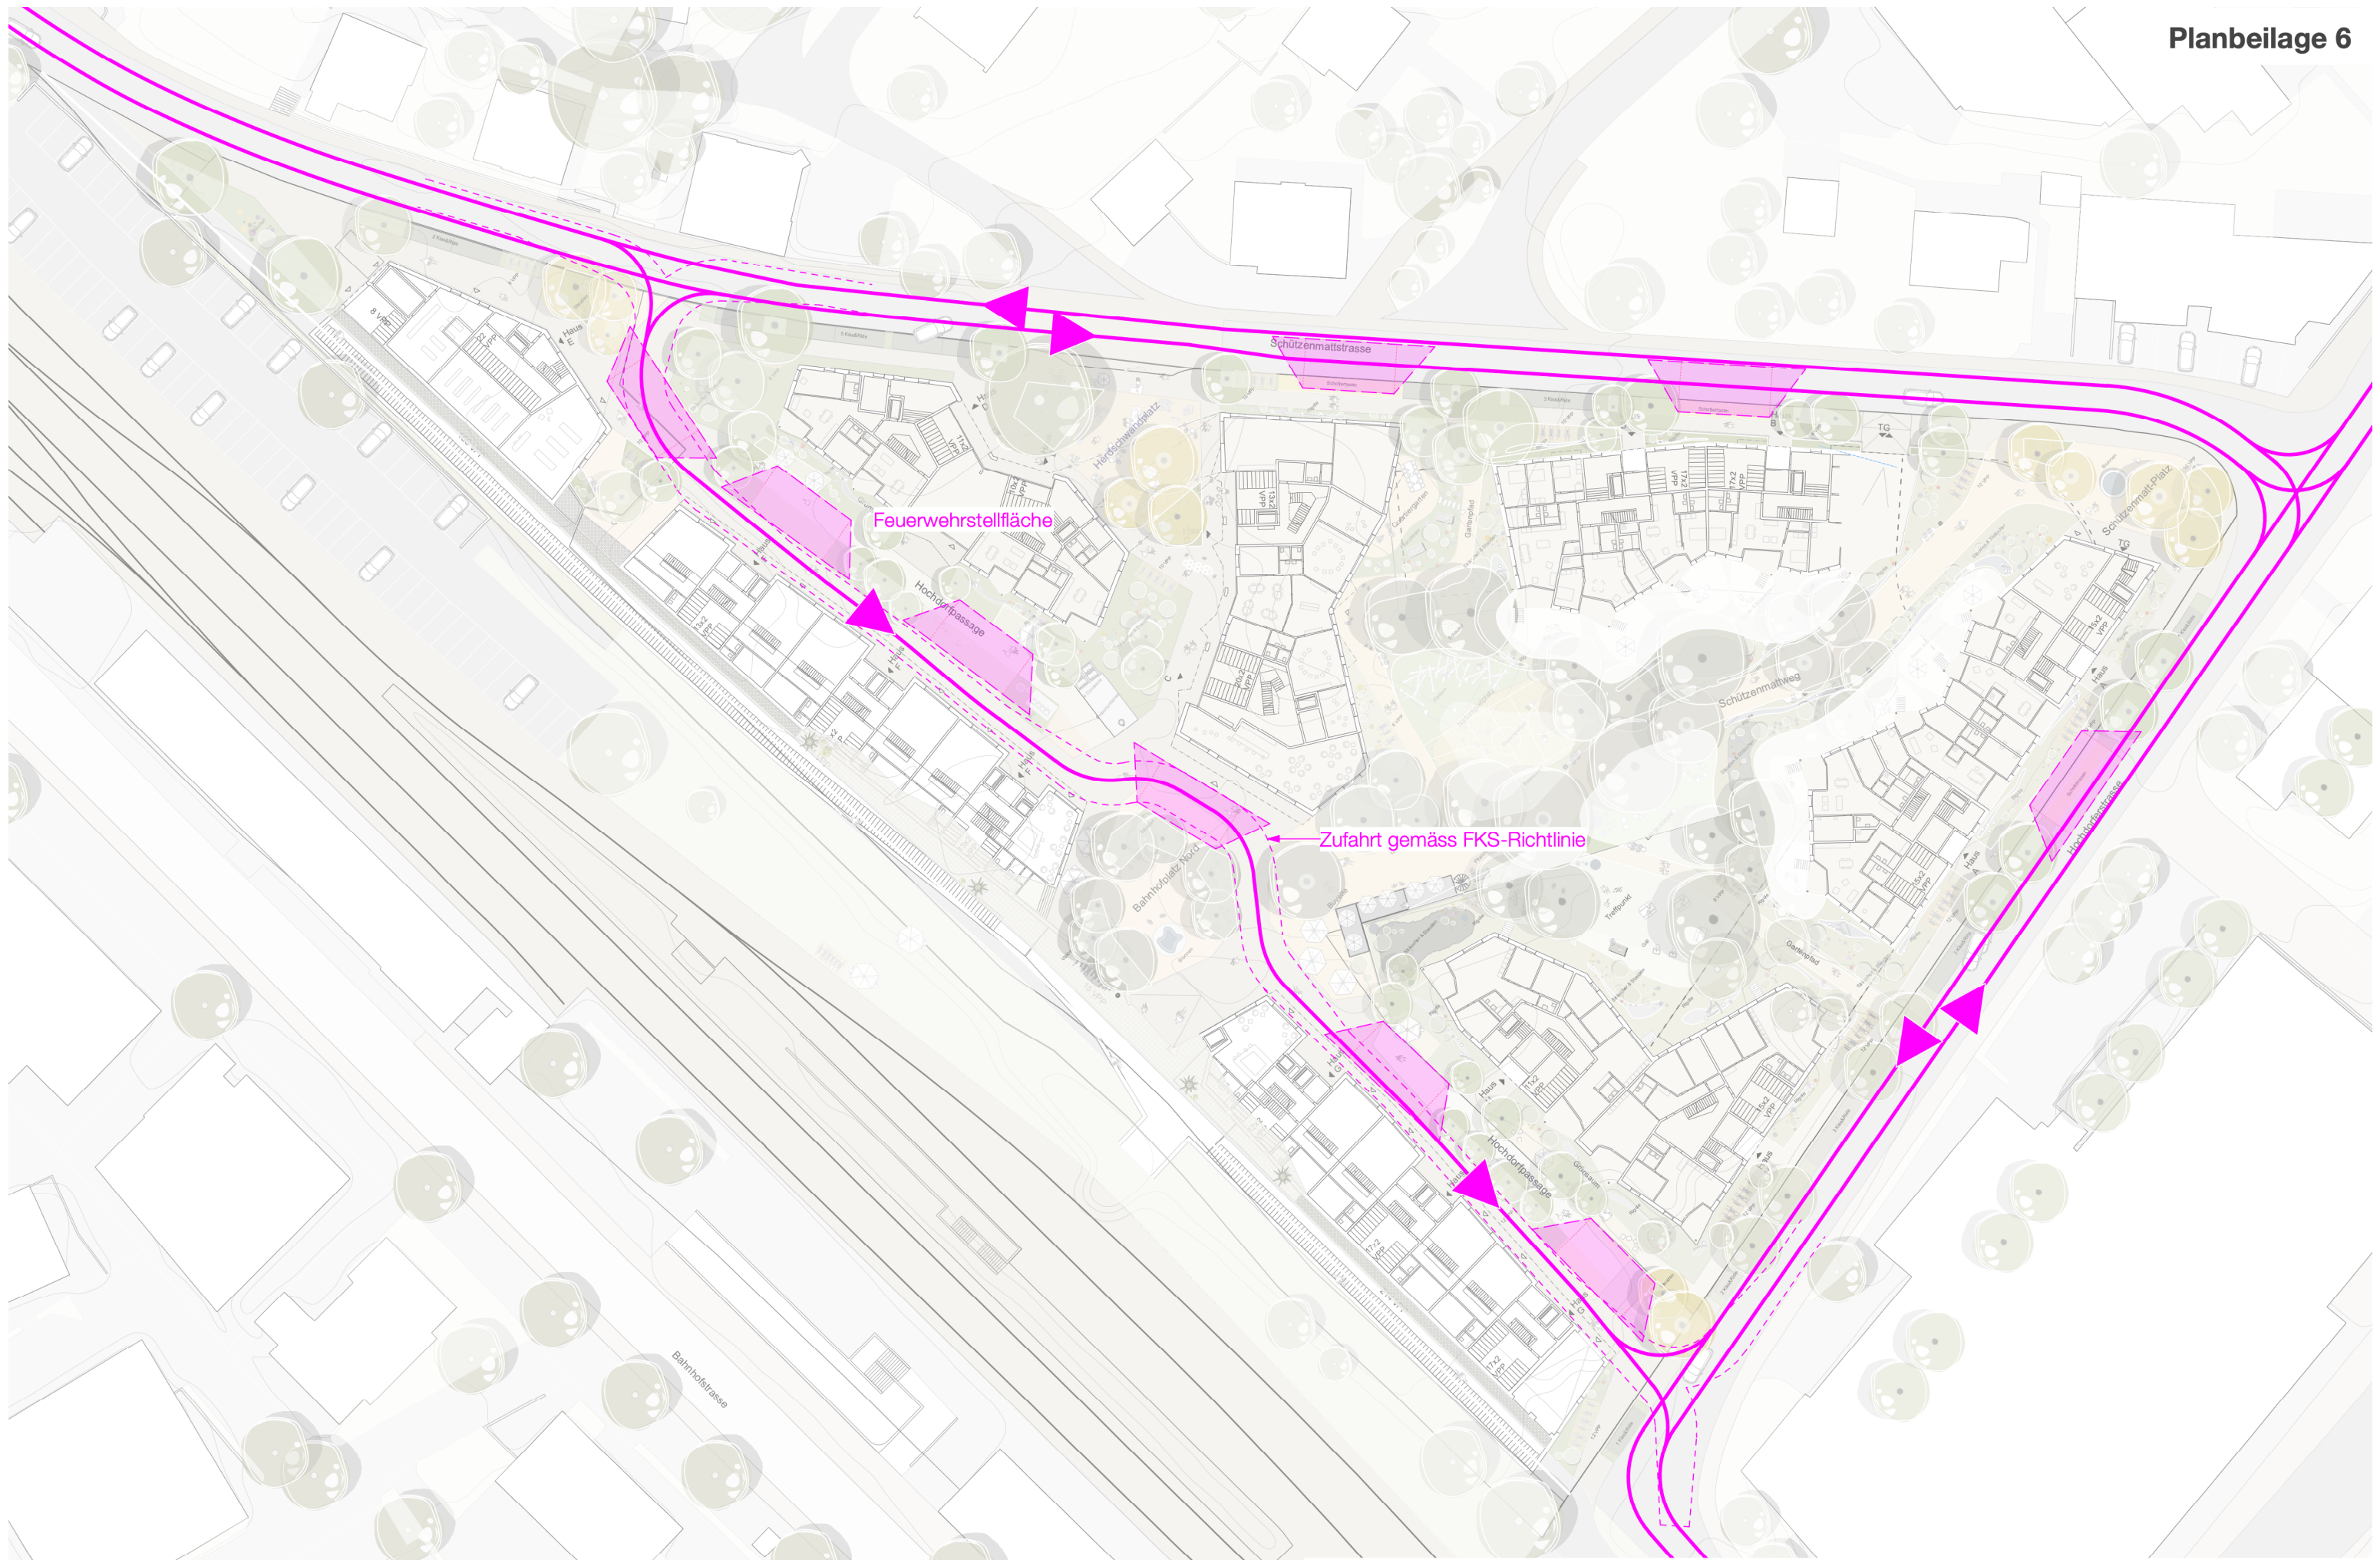

Emmenbrücke, Bbauungsplan Areal Schützenmatt

Prüfung Umgebungsplan

- Feuerwehzufahrten / Stellflächen gemäss FKS-Richtlinie

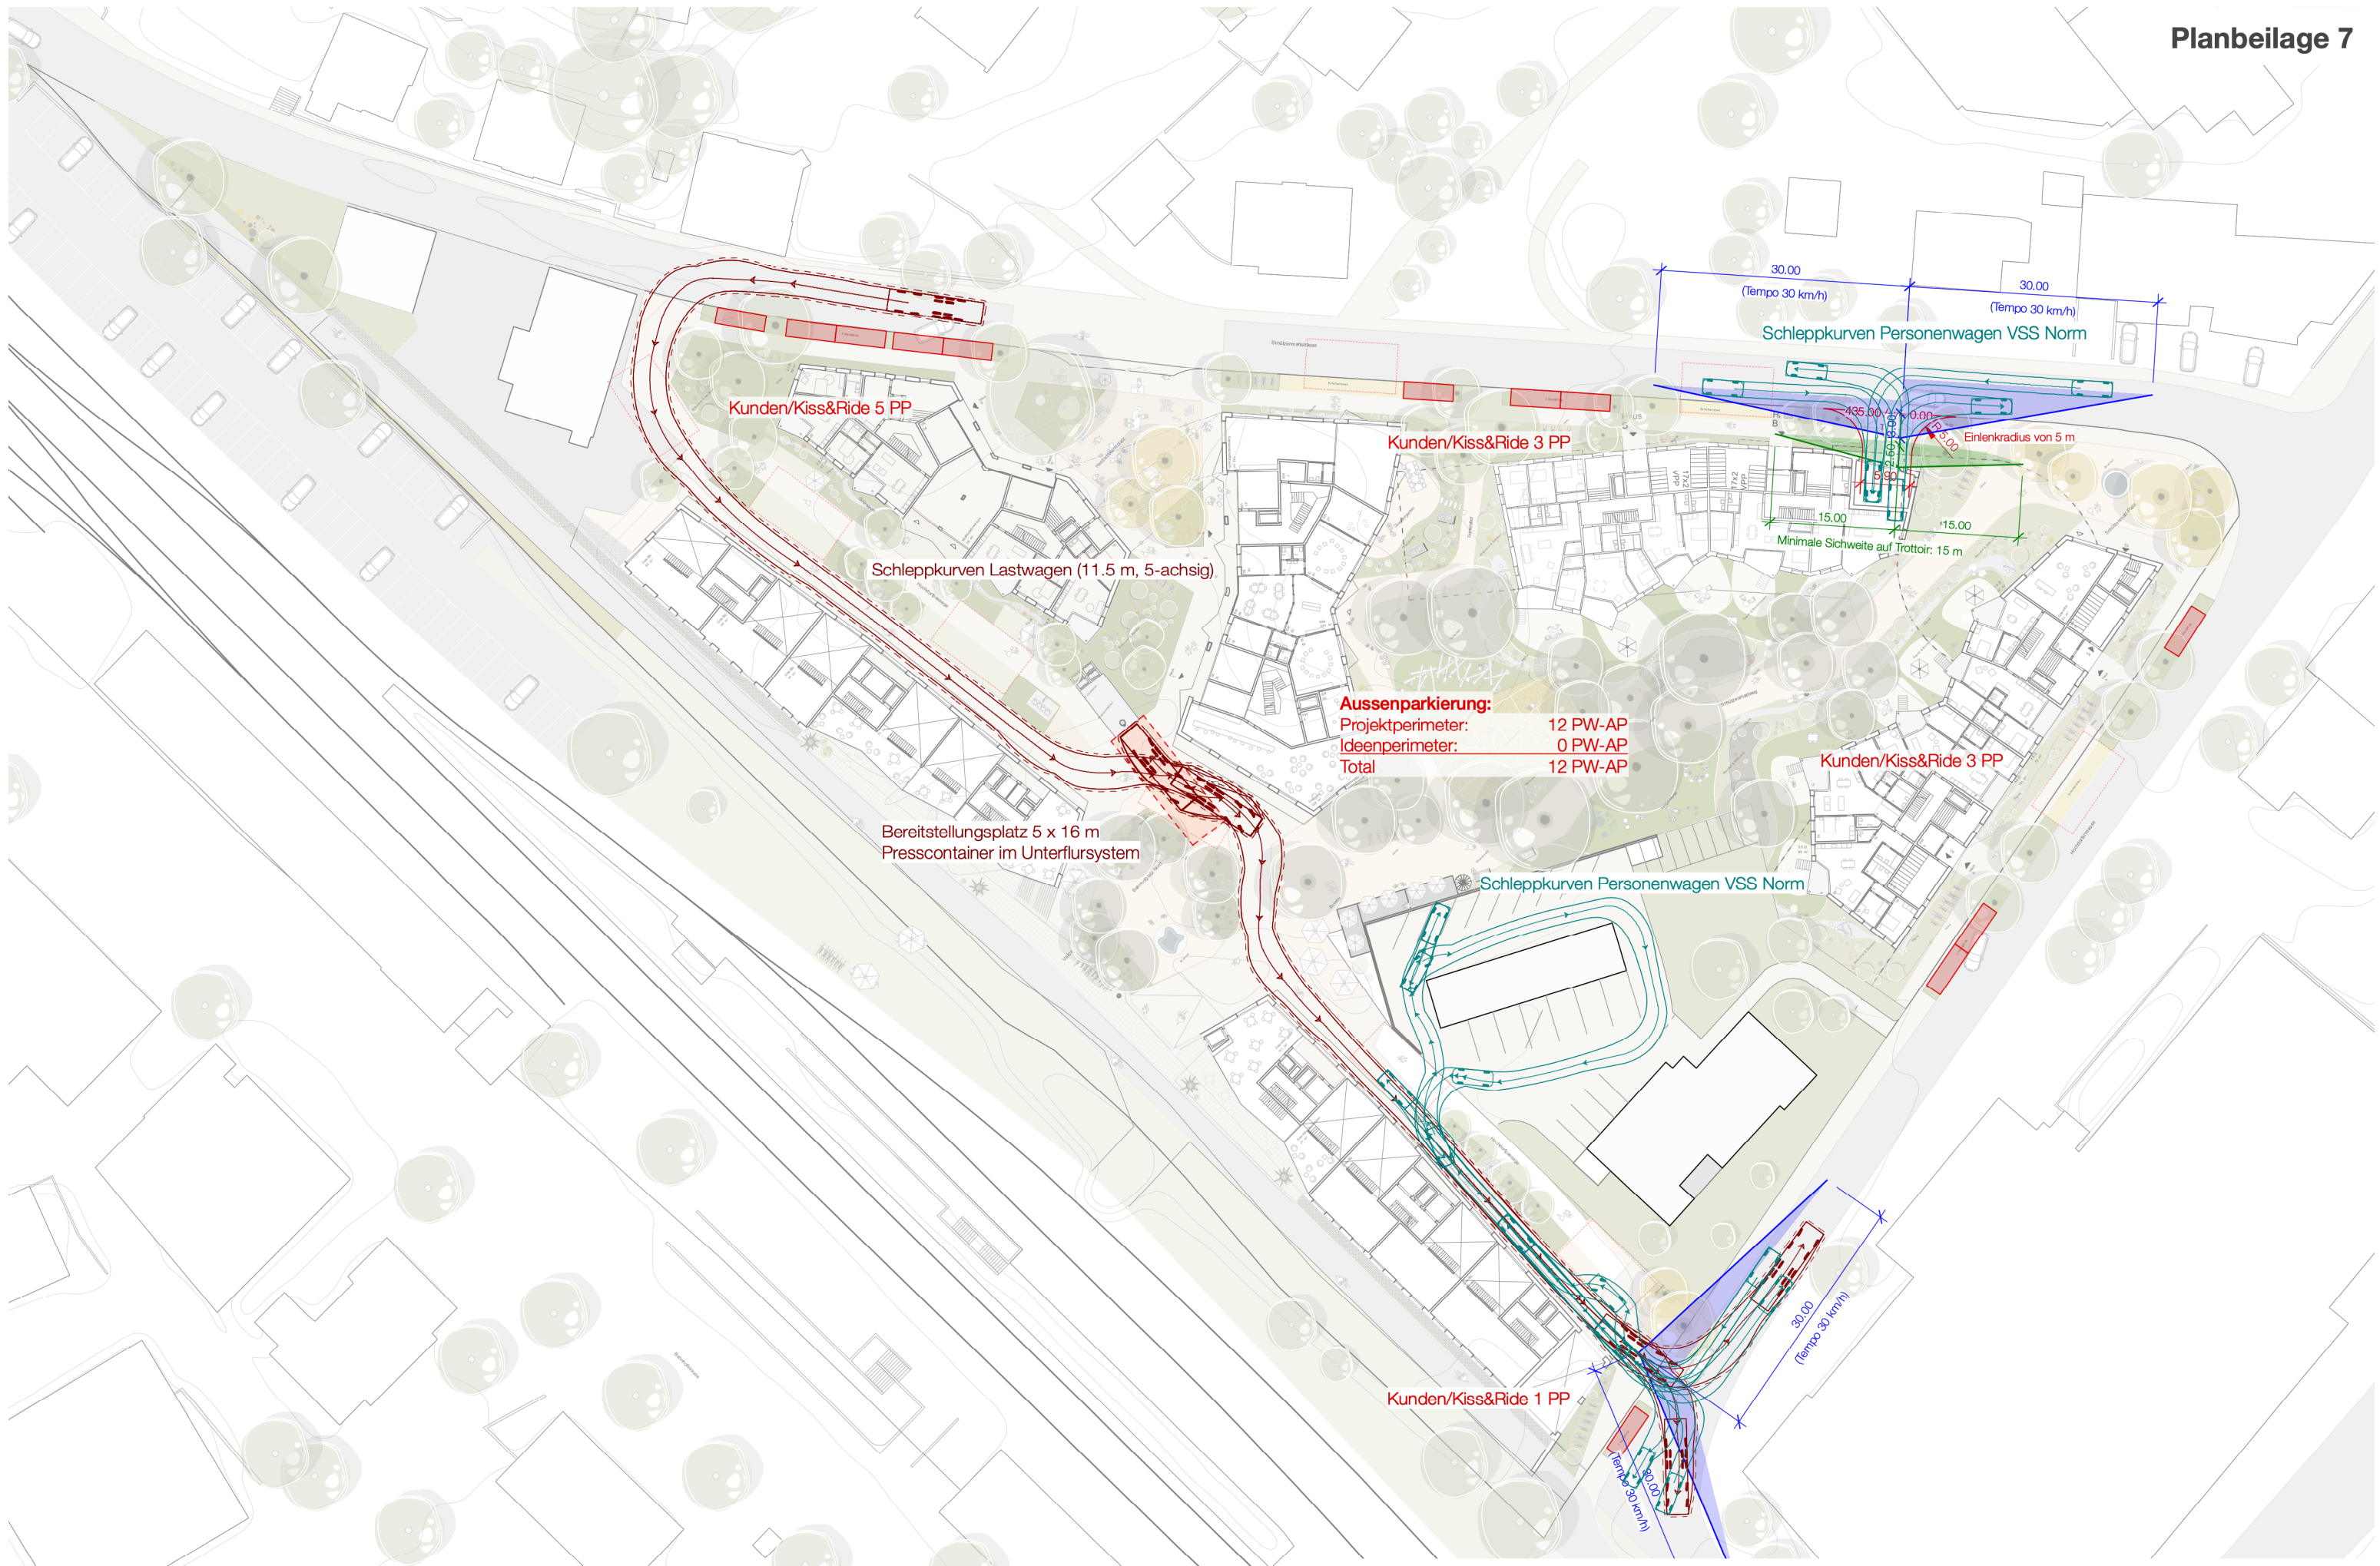

Kunden/Kiss&Ride 5 PP

Kunden/Kiss&Ride 3 PP

Kunden/Kiss&Ride 3 PP

Schleppkurven Lastwagen (11.5 m, 5-achsig)

Schleppkurven Personenwagen VSS Norm

Schleppkurven Personenwagen VSS Norm

Bereitstellungsplatz 5 x 16 m
Presscontainer im Unterflursystem

Aussenparkierung:
Projektperimeter: 12 PW-AP
Ideenperimeter: 0 PW-AP
Total: 12 PW-AP

Kunden/Kiss&Ride 1 PP

30.00
(Tempo 30 km/h)

30.00
(Tempo 30 km/h)

30.00
(Tempo 30 km/h)

30.00
(Tempo 30 km/h)

Einlenkradius von 5 m
Minimale Sichtweite auf Trottoir: 15 m

