Gemeinde Emmen

Emmen, Gersagstrasse

Gemeinde	Emmen
Abschnitt	UNF Bahnhof Gersag bis Kreisel Sonnenplatz (exkl.)
Objekt	**Gersagstrasse**
Koordinaten	2'663'590 / 1'214'380 bis 2'663'670 / 1'214'550

Situation 1:200, Entwässerungssystem

Bauprojekt

Verfasser Emch+Berger WSB AG	Dokument-Nr. 423102 - 642 Dokument-Nr. Projektverfasser 423102 - 642	Reg.-Nr. (Kunstbauten)
		Reg.-Nr. (Wasserbau)
Dateiname	Format 60 / 147	Massstab 1:200
Status Bauprojekt	Datum / erstellt 30.04.2026 / LAA Version / Änderungsdatum	Datum / geprüft 30.04.2026 / Spda Datum / geprüft
Projektleitung	eingegangen	geprüft
	Freigabe	

Emch+Berger WSB AG
Emmenbrücke · Chur · Kriens · Sursee
ebweb@emchberger.ch | www.emchberger.ch
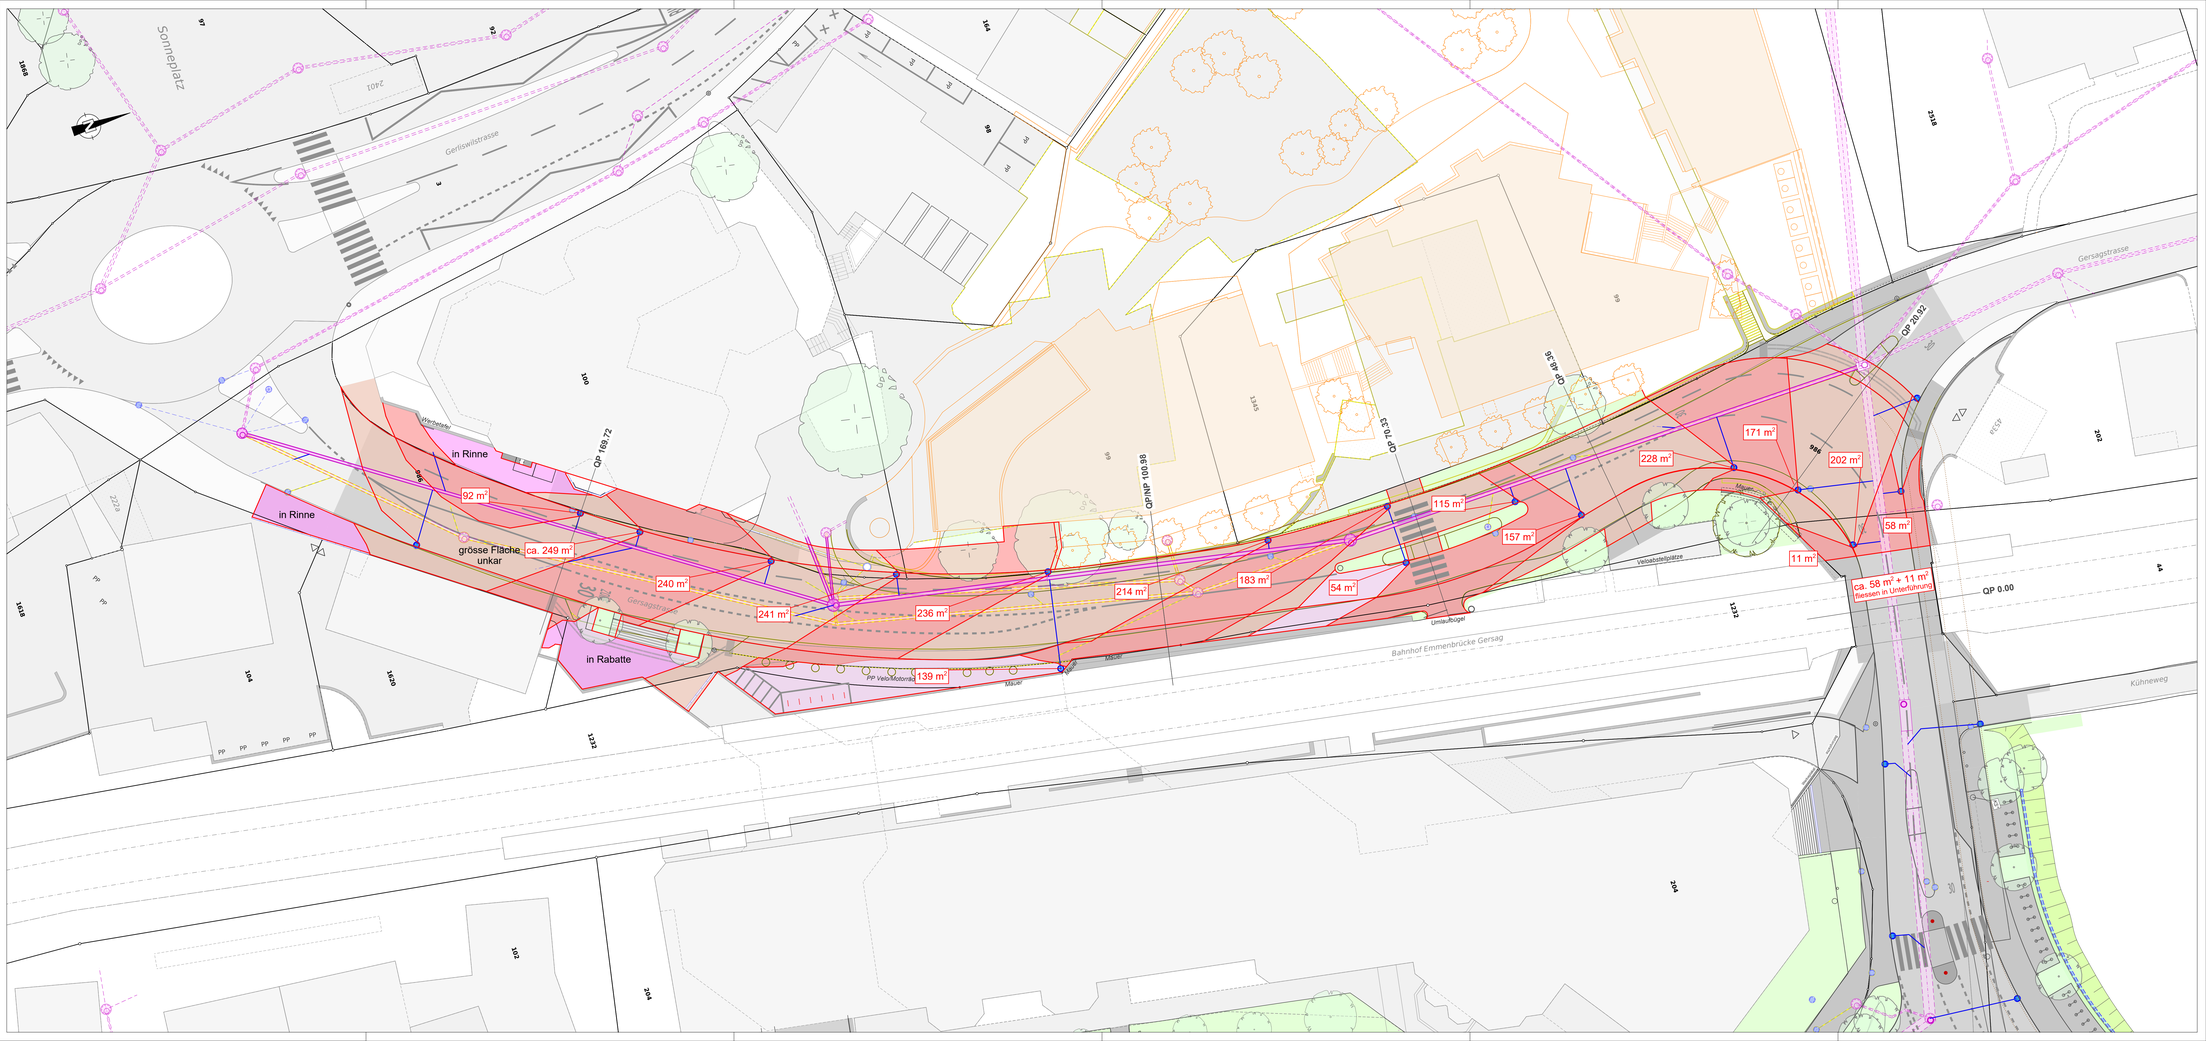
Gesamtlösungen sind unser Plus.