



Normalprofil (neuer Belagsaufbau)

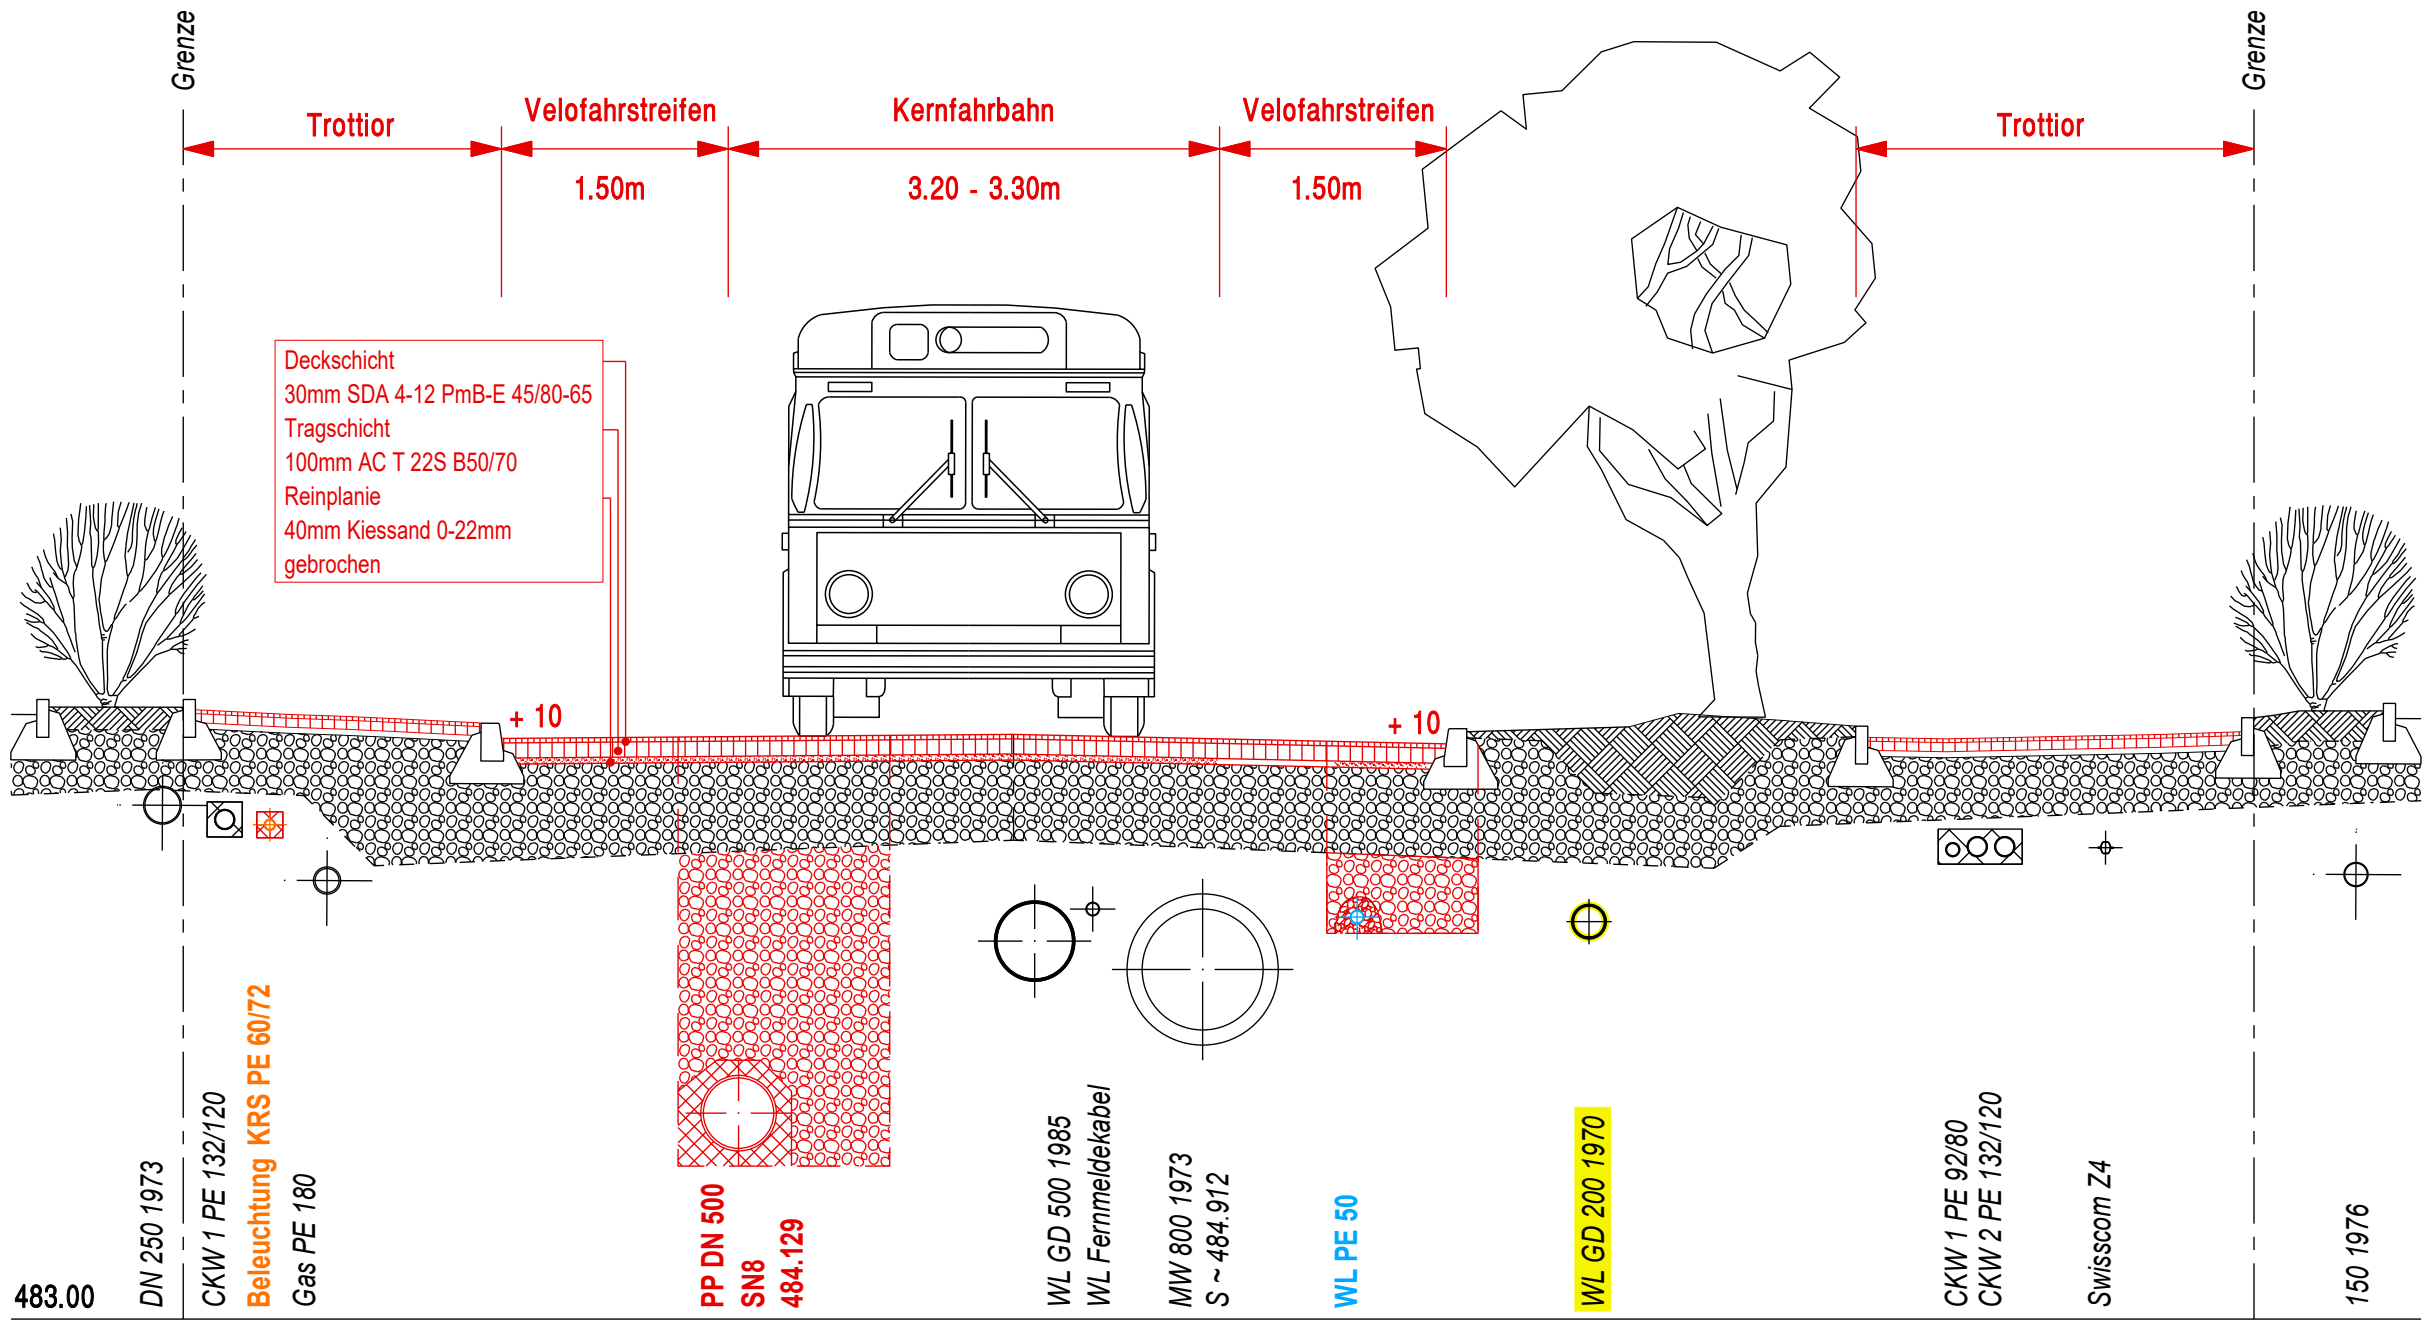


Normalprofil (neuer Deckbelag)

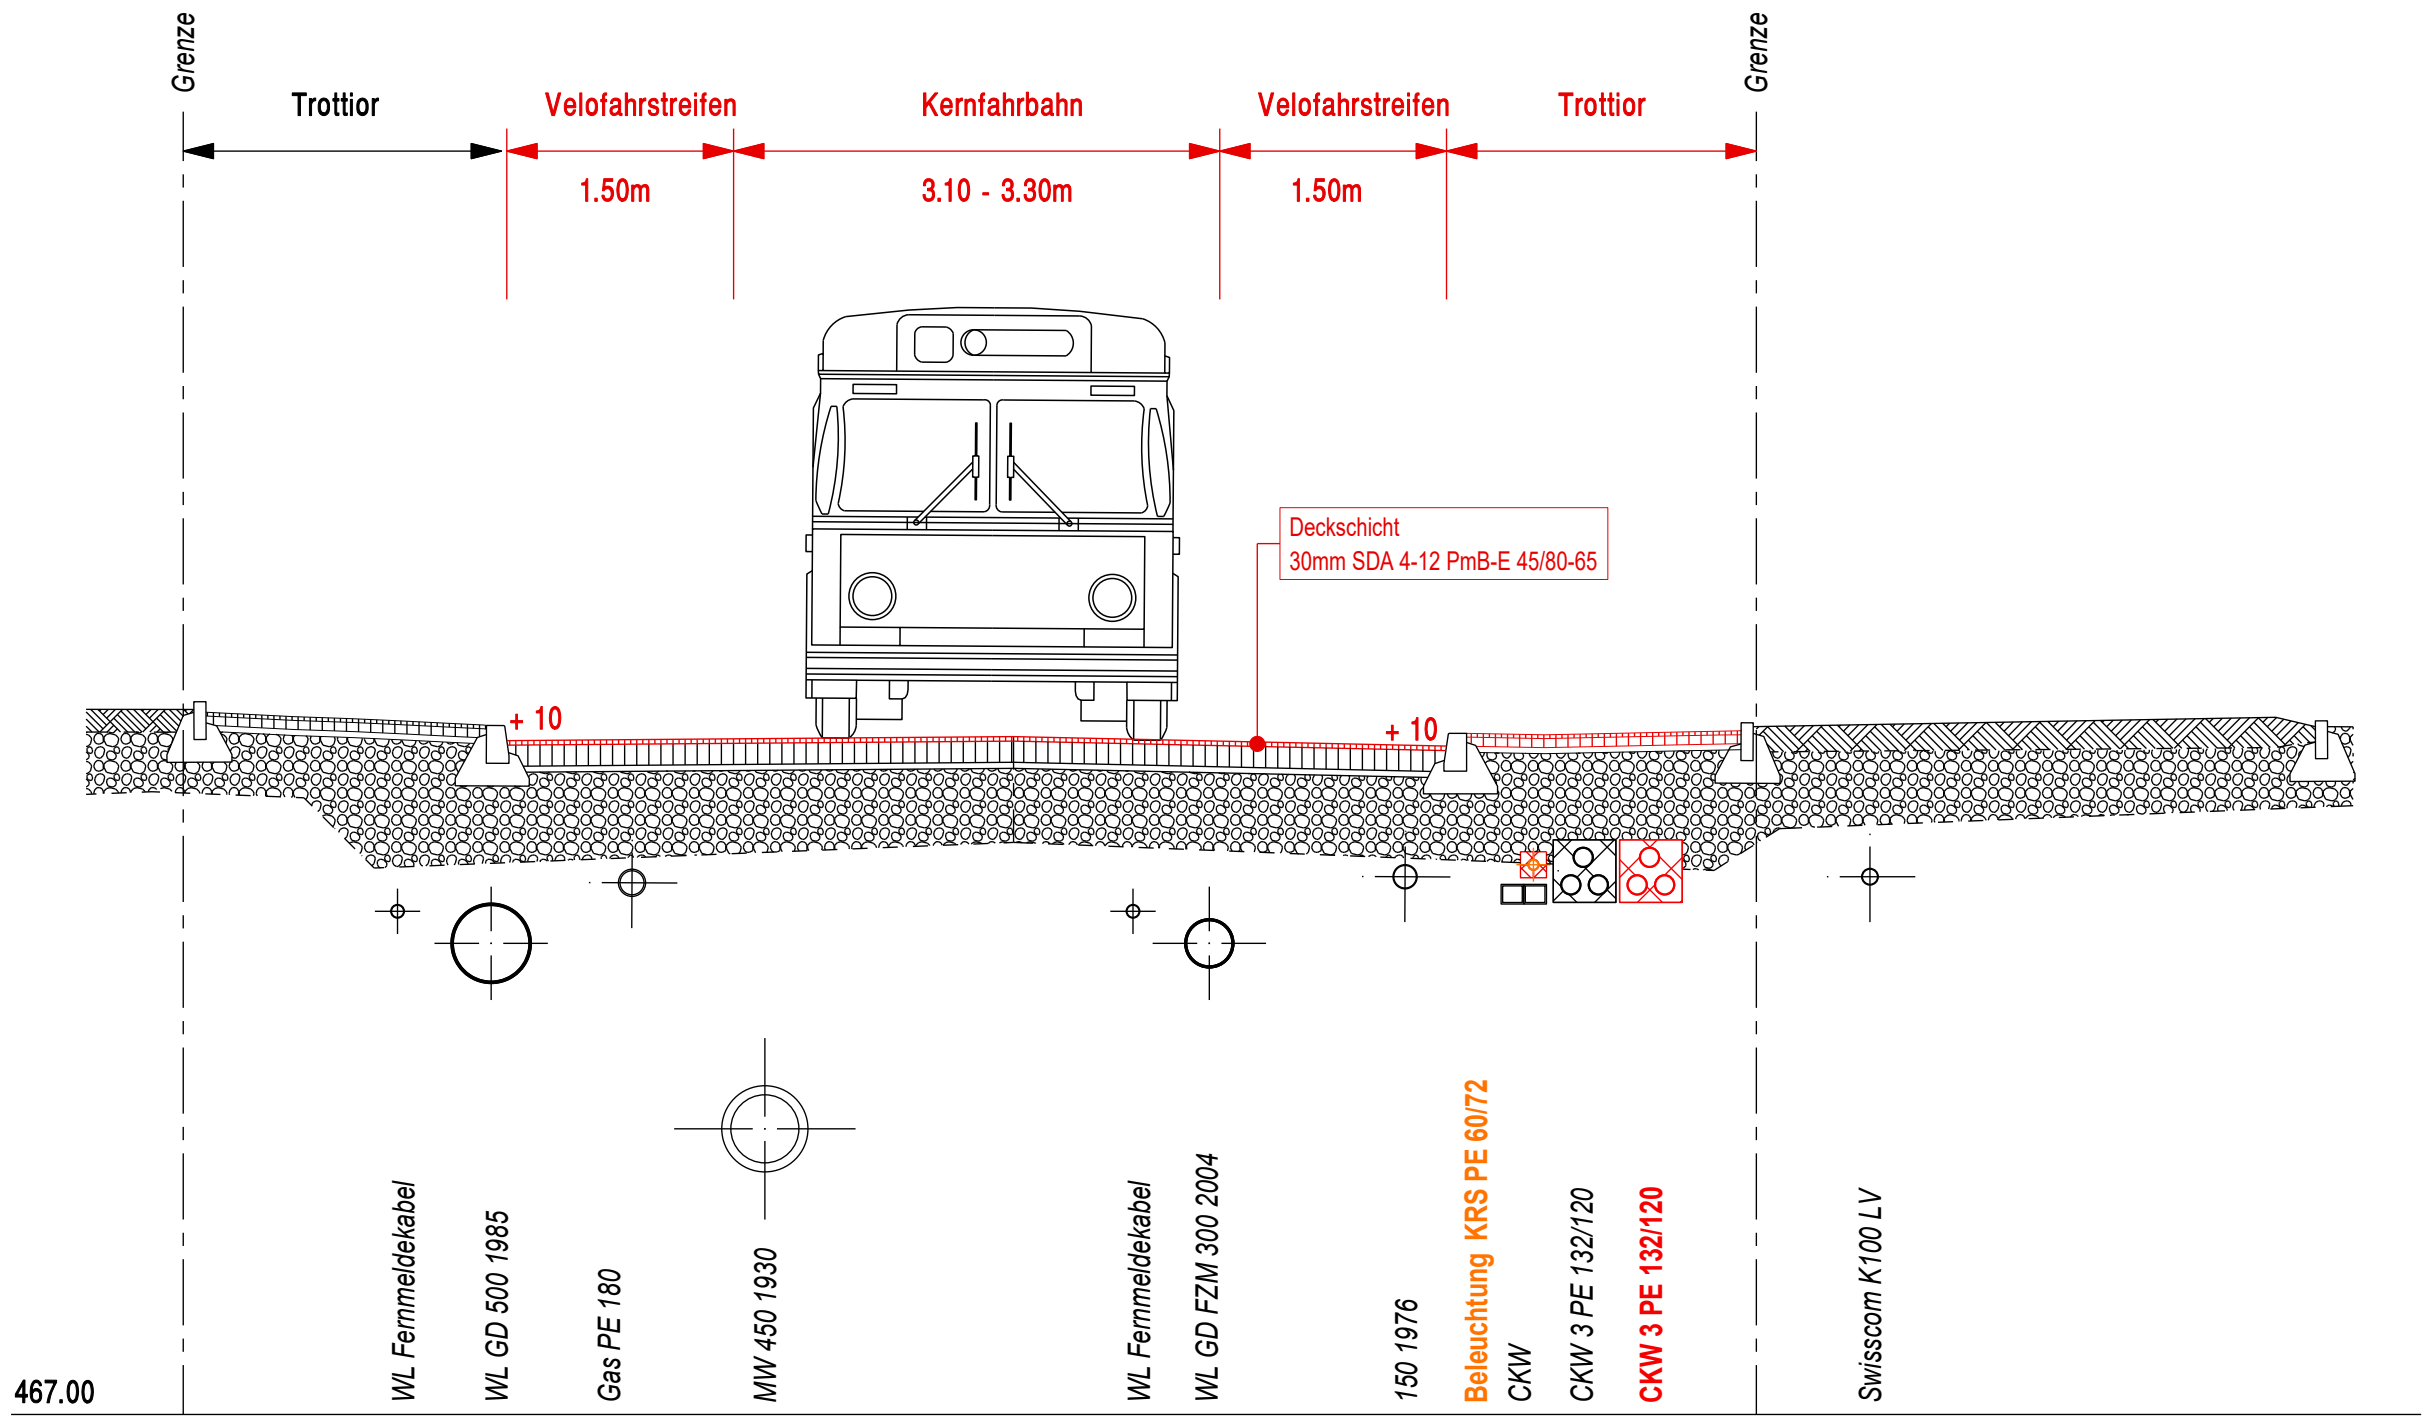

Legende

- Bestehend
- Abbruch
- Projekt

Proj. Werkleitungen

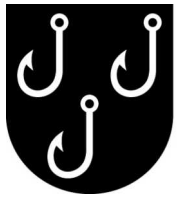

Gemeinde
EMMEN

DATUM	GEZ.	KONTR.	VIS.	ÄNDERUNGEN	INDEX
.	.	.	.	.	D
.	.	.	.	.	B
.	.	.	.	.	C

Sanierung Haldenstrasse, Emmen

Obere Wiese - BZE Alp - Projektgrenze

Bauprojekt

Normalprofile

DATUM	GEZ.	KONTR.	VIS.	FORMAT	MASSSTAB	PROJEKT NR. - PLAN NR. - INDEX
26.05.2026	BEG	WES	.	630 x 594	1:20	CHU1053-3209 .

HOLINGER AG
Gerliswilstrasse 13A, CH-6020 Emmenbrücke
Telefon +41 41 368 99 20
luzern@holinger.com, www.holinger.com

HOLINGER
the art of engineering