




QP 21 1:100
40.00

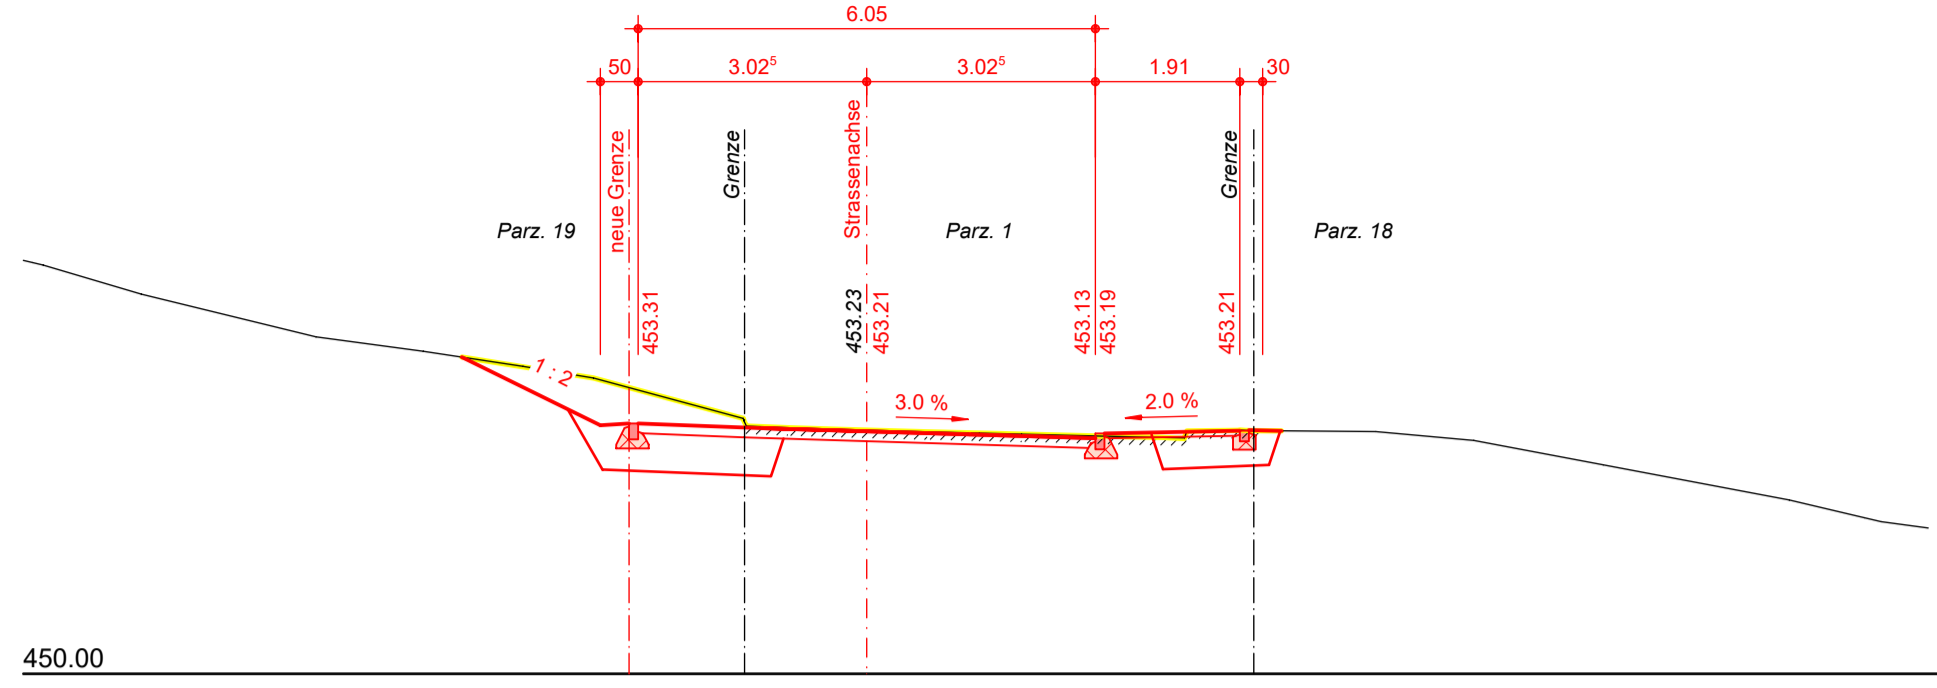


QP 25 1:100
110.00

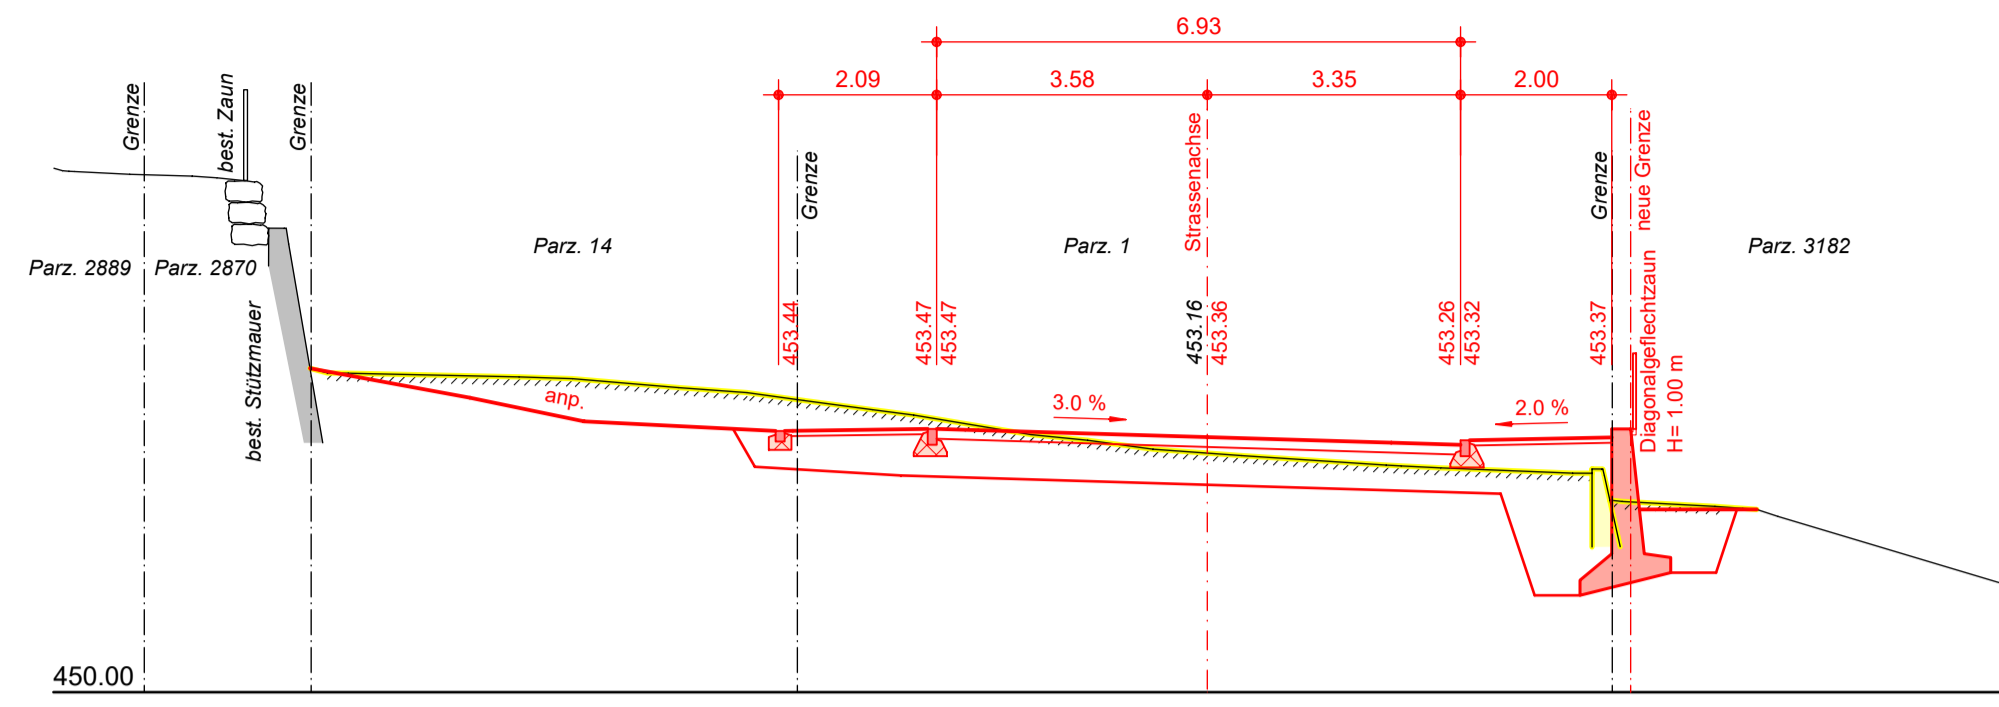


QP 22 1:100
62.00

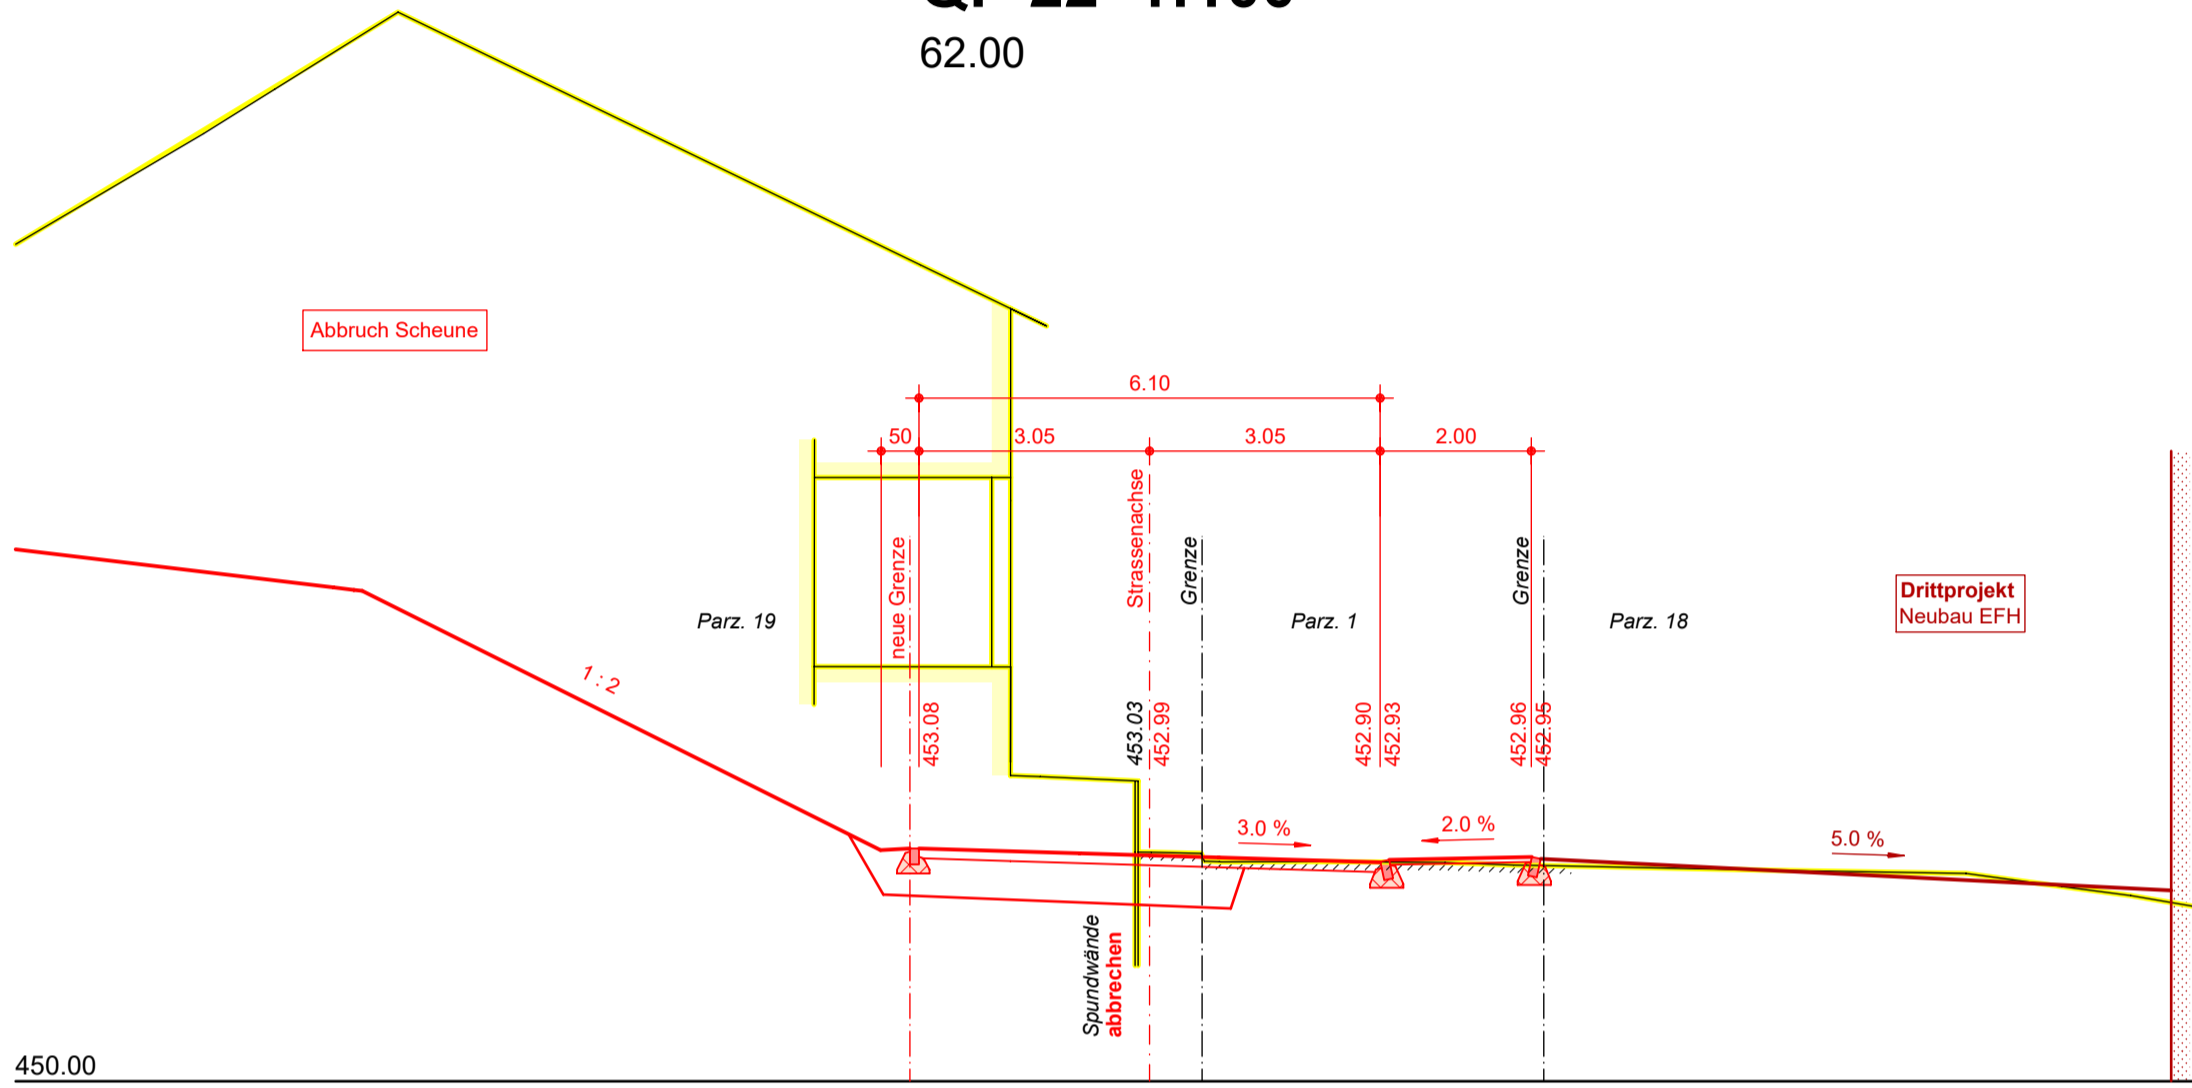


QP 26 1:100
120.00

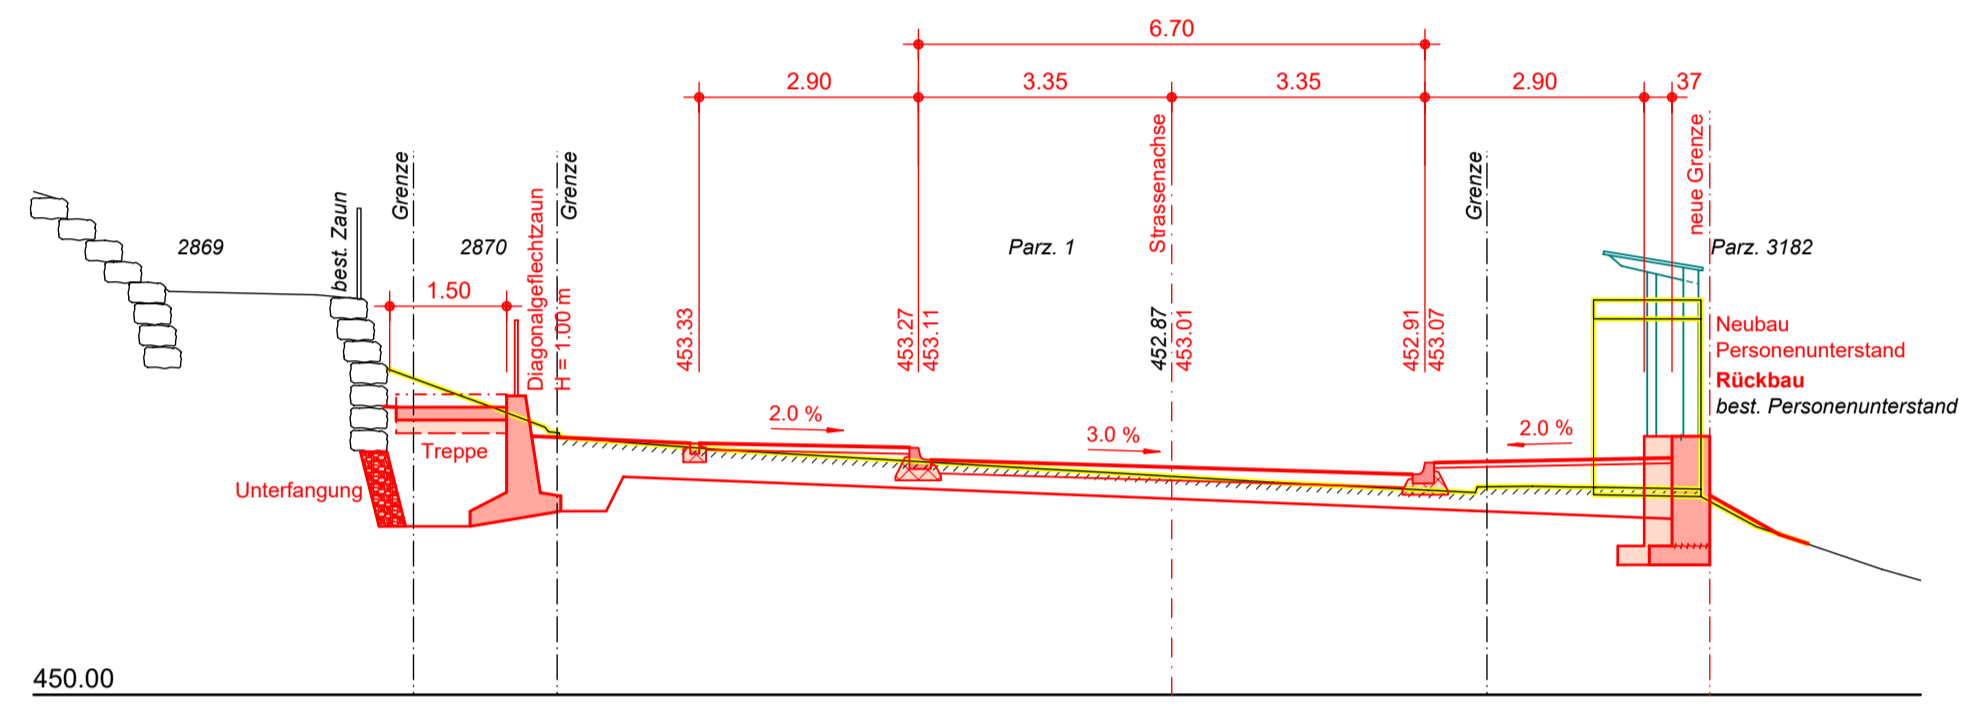


QP 23 1:100
75.00

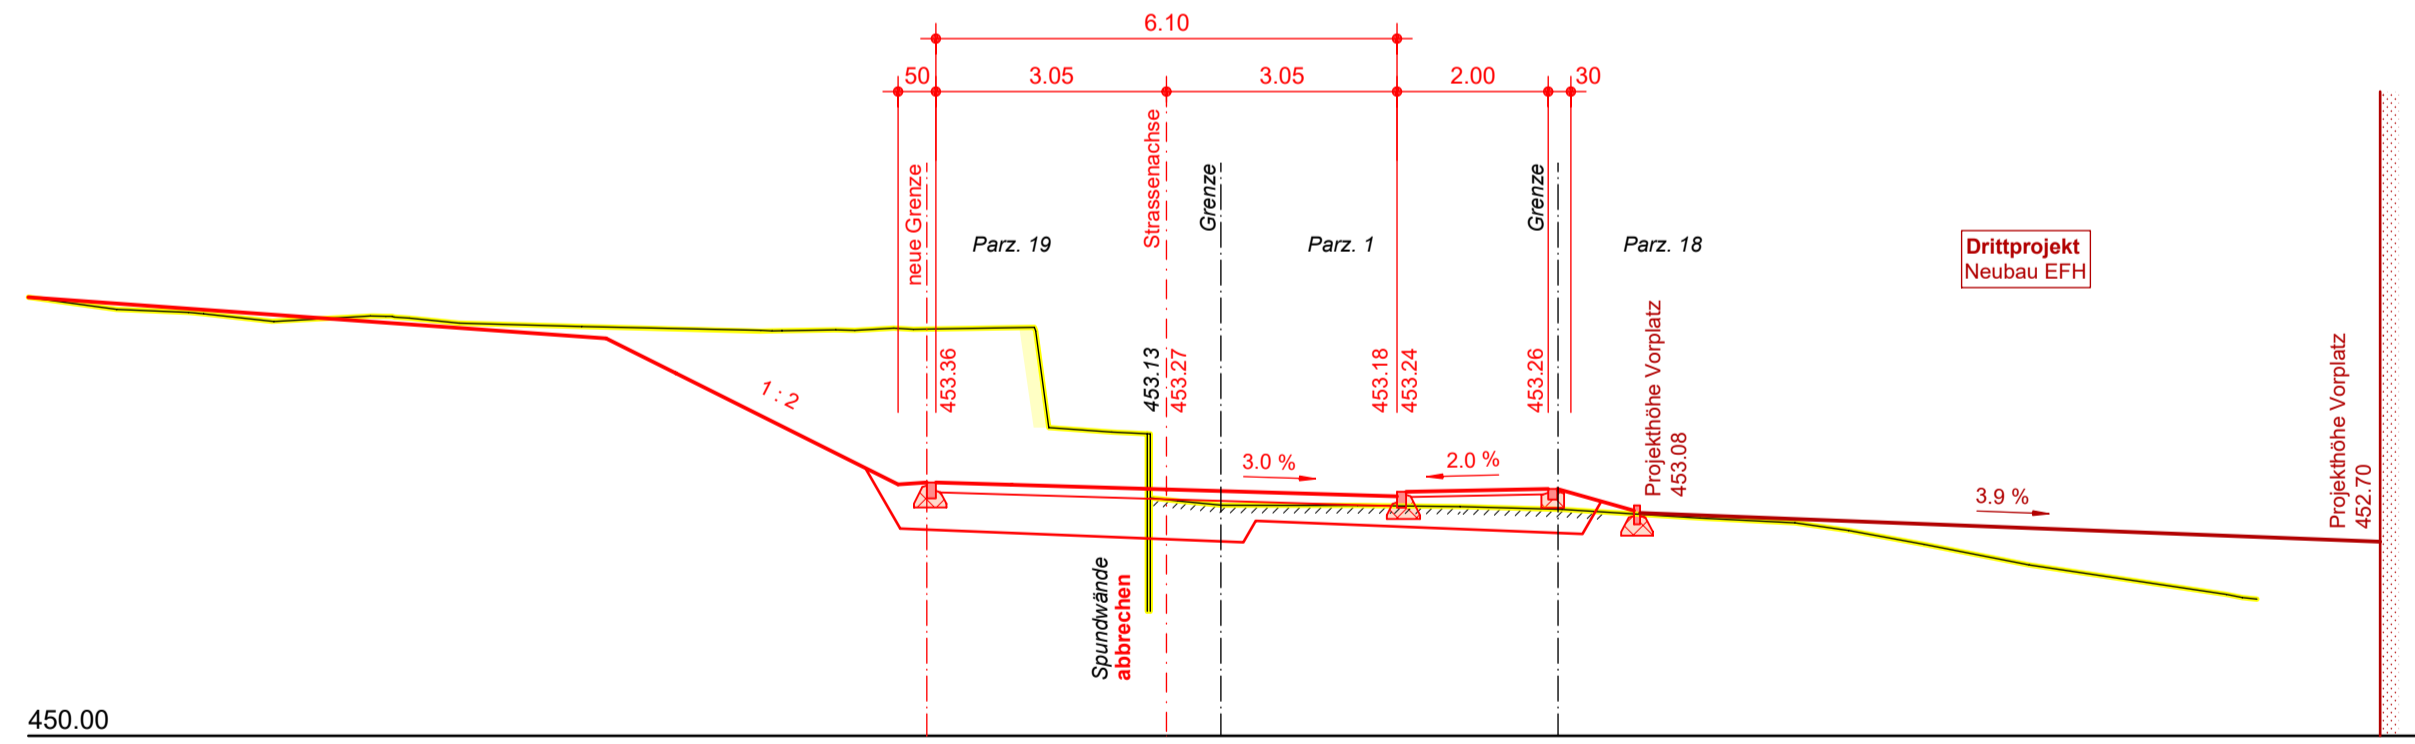

QP 27 1:100
130.00

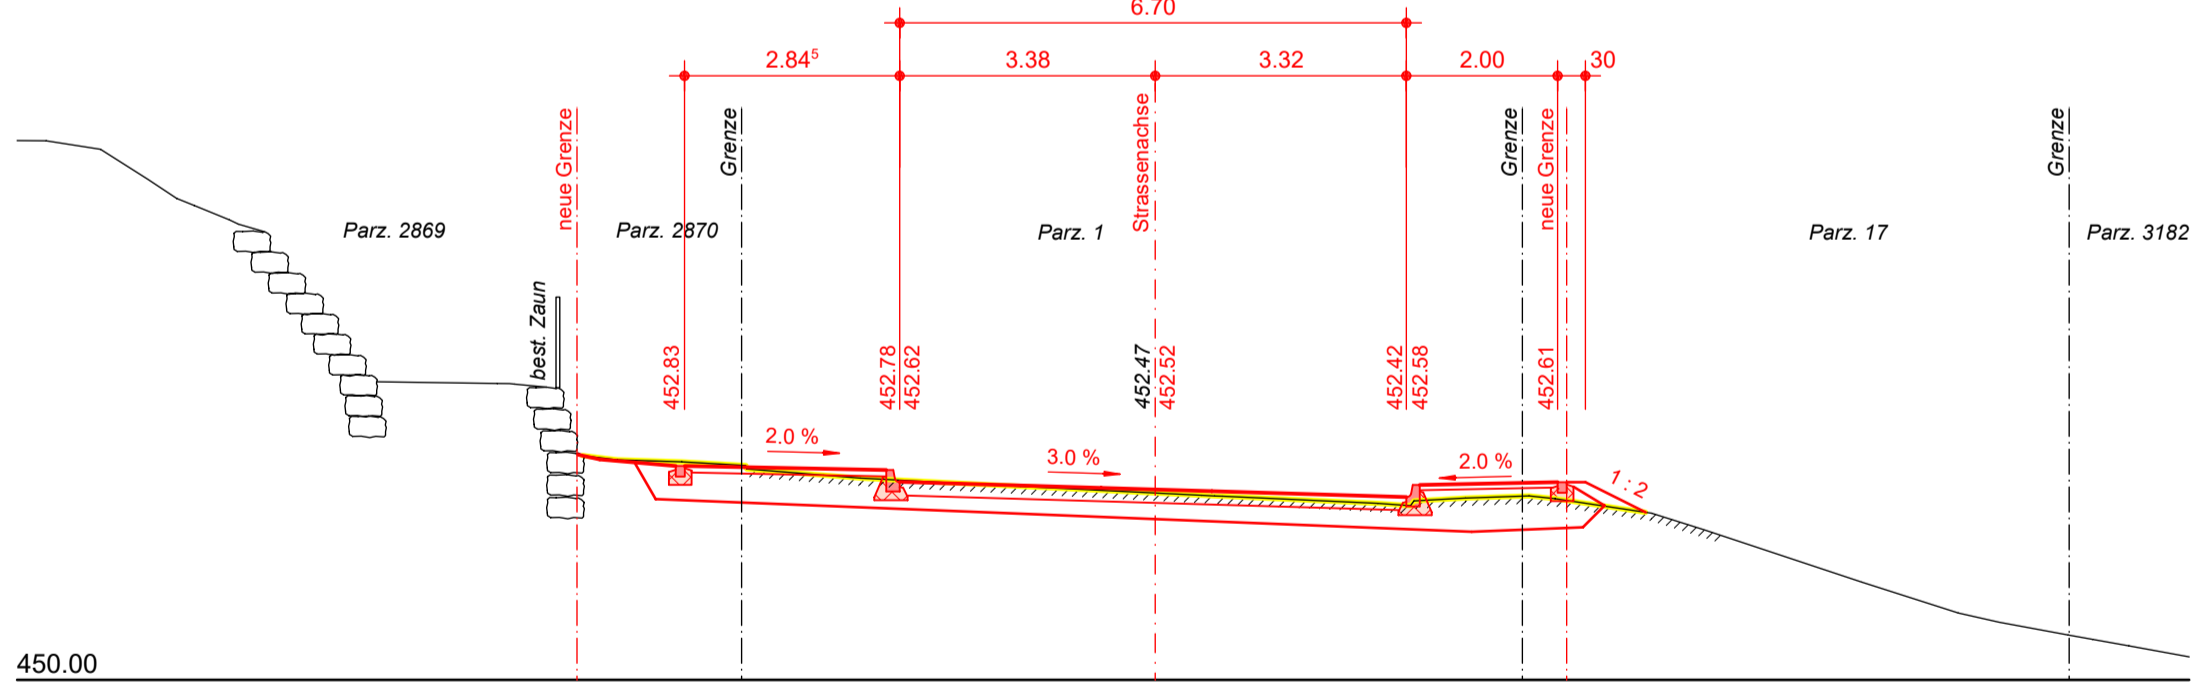

QP 24 1:100
95.13

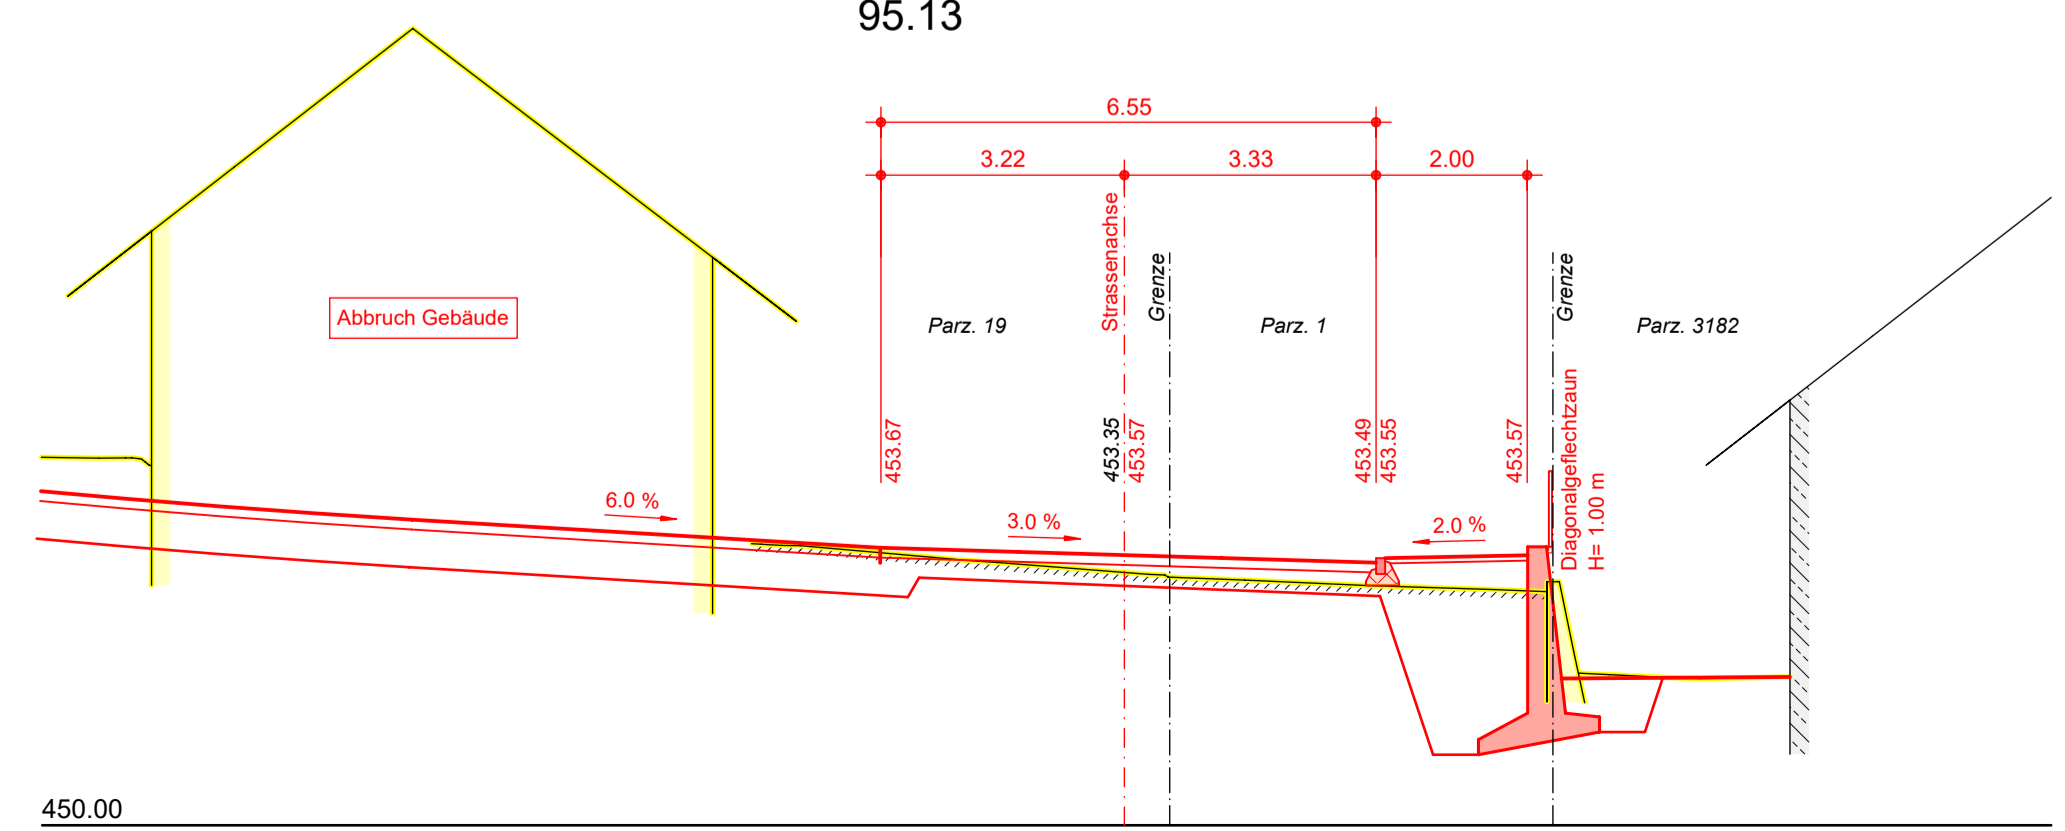

Änderungsindex :


Index	Datum	Erst.	Revisionen
A			
B			
C			
D			

Bauherr : Gemeinde Horw
Projekt : Knoten Langensand



Projektstufe : Bauprojekt

Plan : **Querprofile 1:100**
St. Niklausenstrasse / Stützstrasse

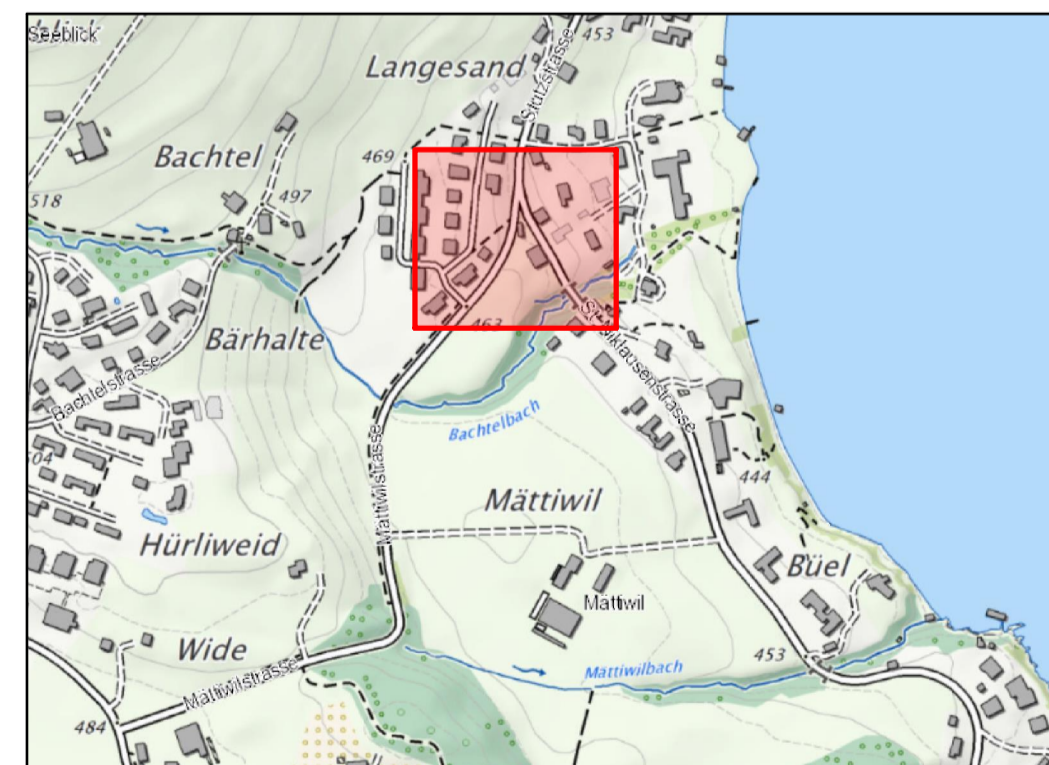

CES Bauingenieur AG
Schmid + Rüfenacht
Seestrasse 94, 6052 Hergiswil
T 041 632 50 30
info.hargiswil@cesag.ch, www.cesag.ch

Erst.	bhf	Dat.	23.06.2023	Gepr.	Zum
Rev.		Dat.		Gepr.	
Format					60 x 84
Dokument / Plan-Nr.	22075 - 2012				