


Normalprofil 1 1:50

QP 3 / 68.00

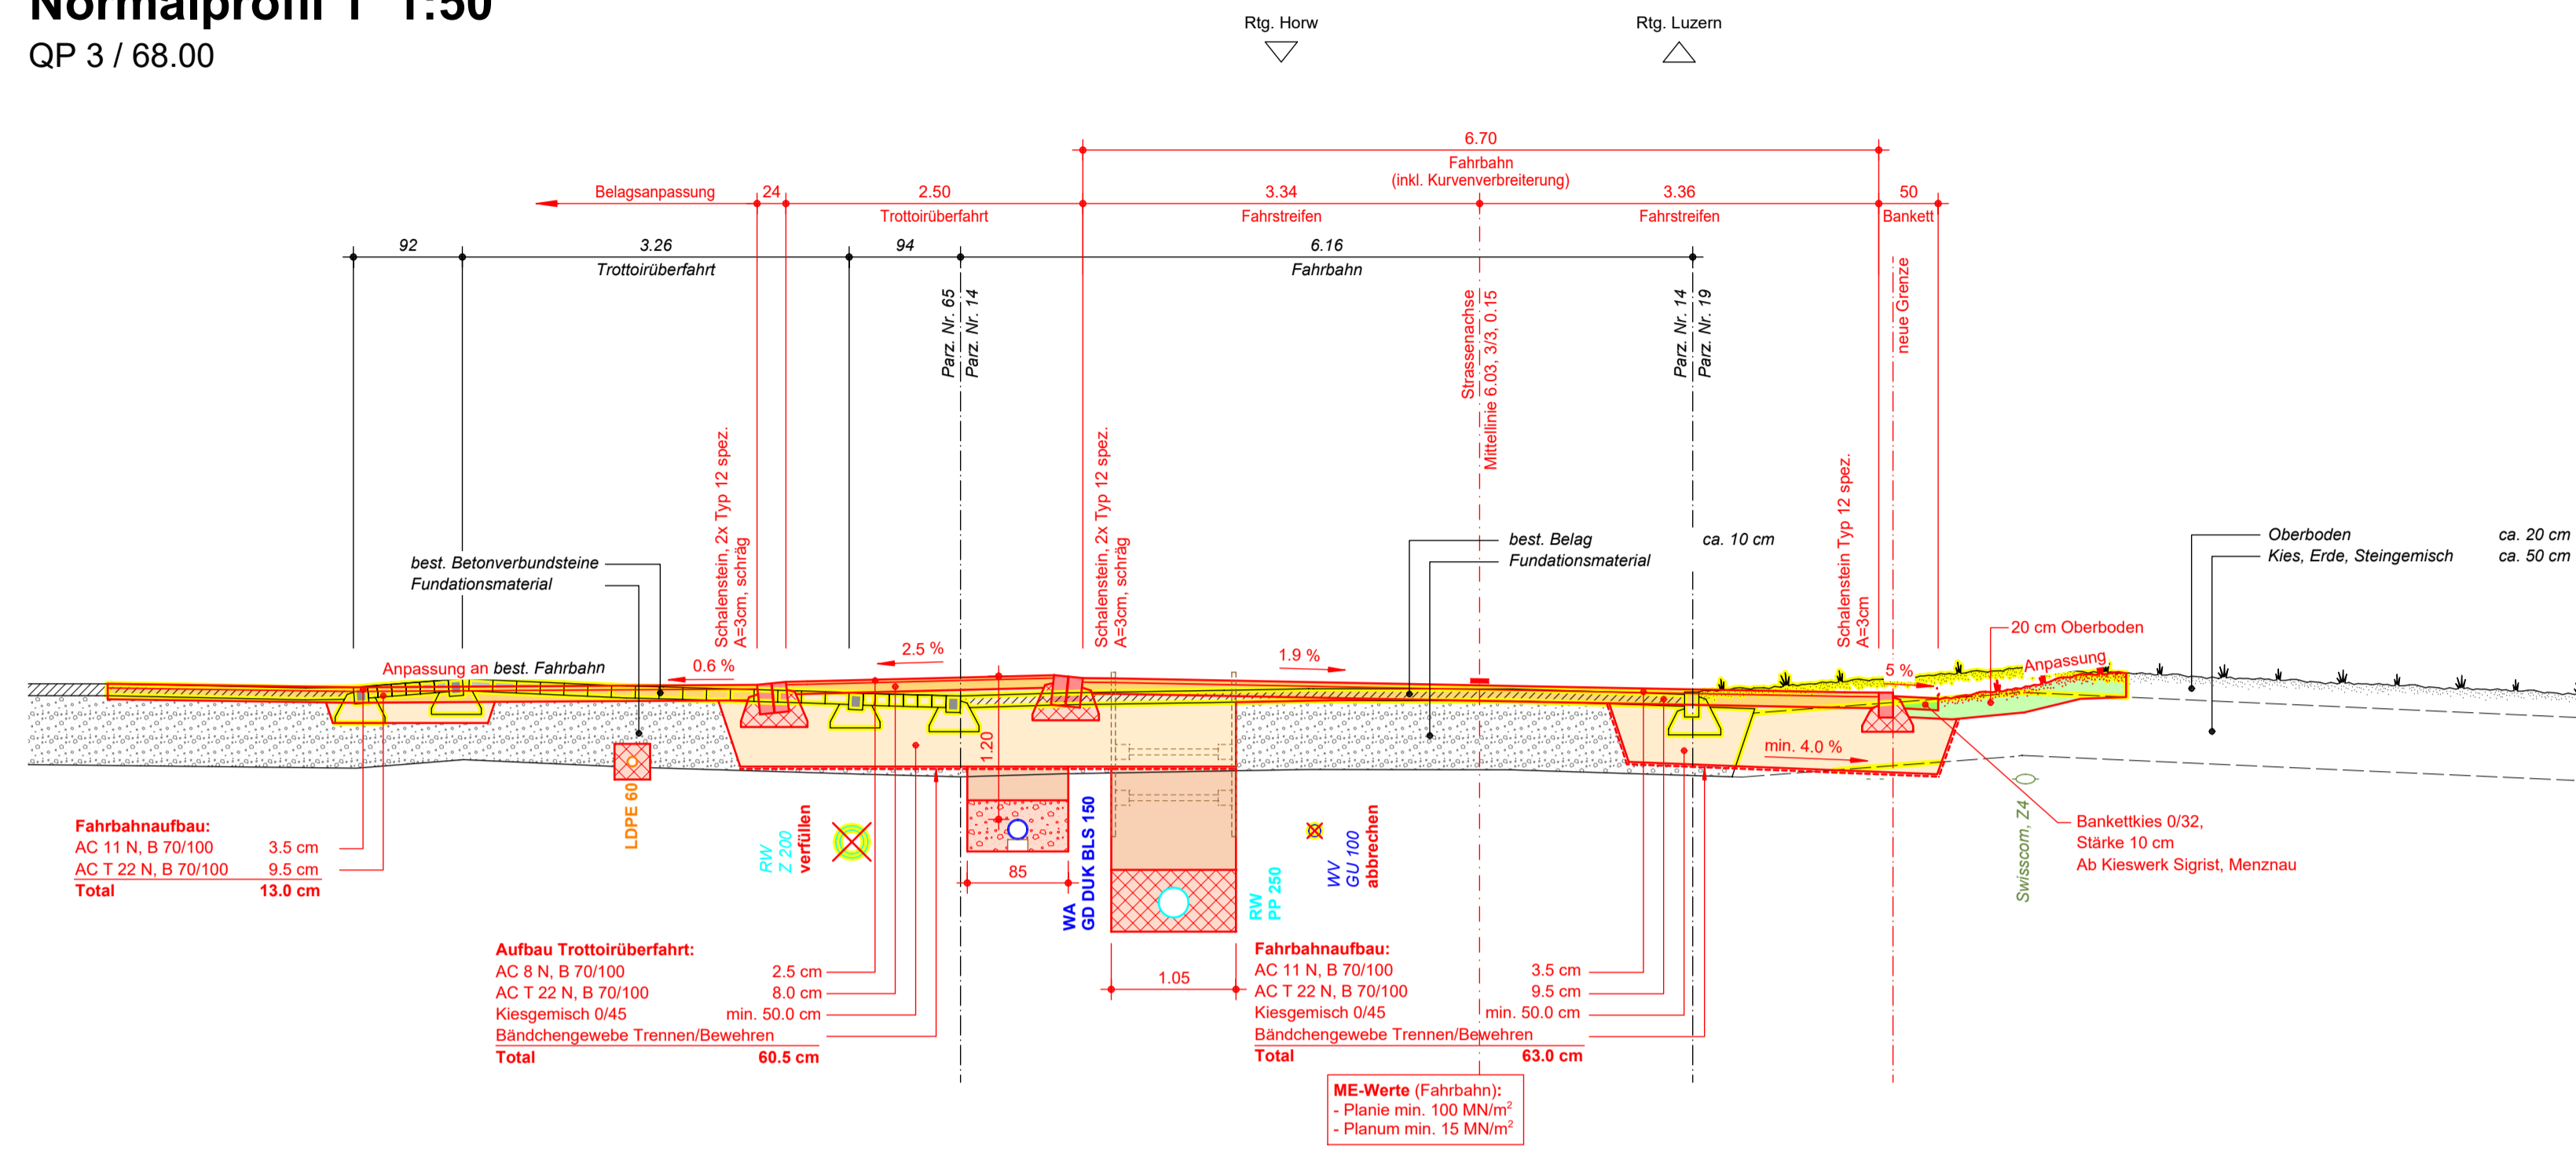


Änderungsindex :

Index	Datum	Erst.	Revisionen
A			
B			
C			
D			

Normalprofil 2 1:50


QP 7 / 140.00

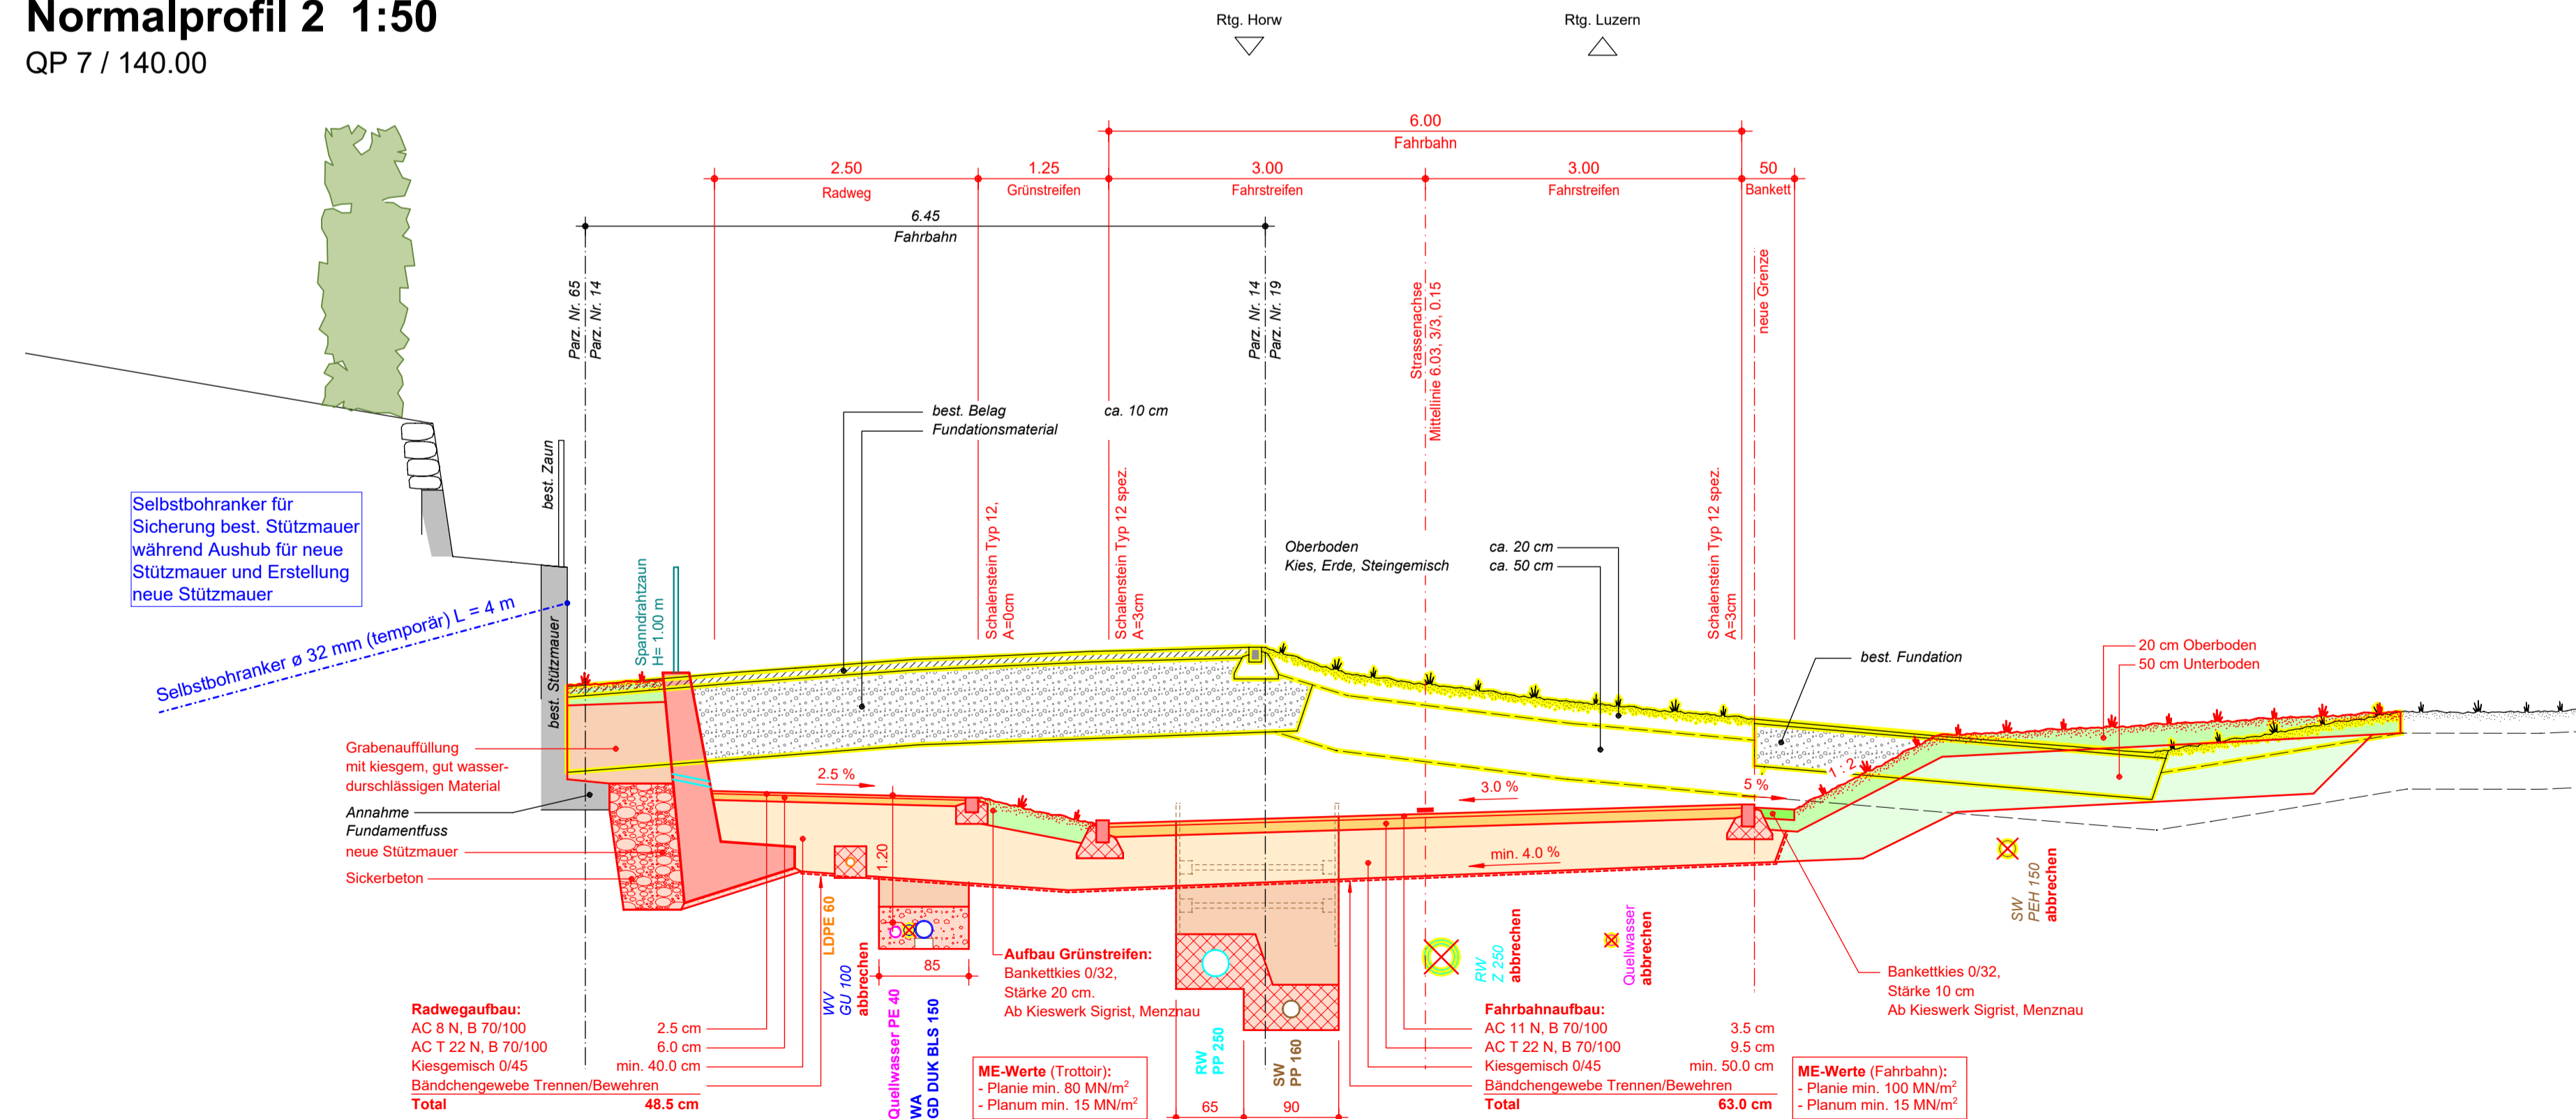

Bauherr : Gemeinde Horw
Projekt : Knoten Langesand
Projektstufe : Bauprojekt



Plan : Normalprofile 1:50 Mättwilstrasse

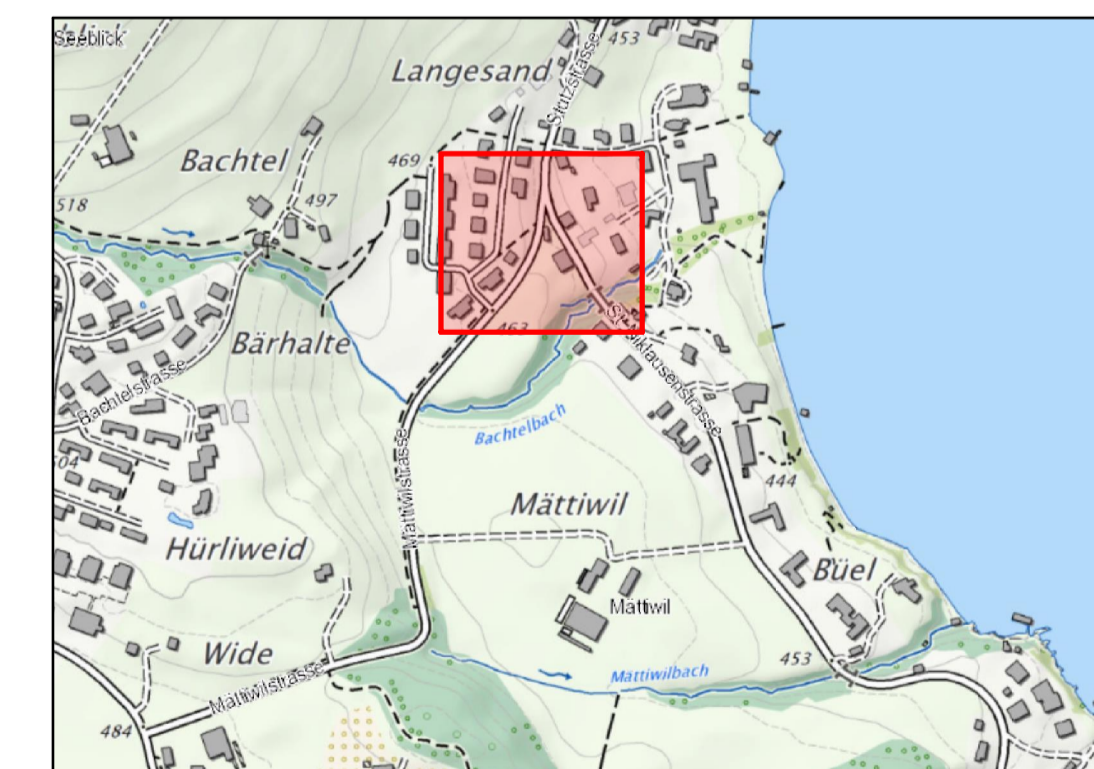

CES Bauingenieur AG
Schmid + Rüfenacht
Seestrasse 94, 6052 Hergiswil
T 041 632 50 30
info.hergiswil@cesag.ch, www.cesag.ch

Erst. jr	Dat.	23.06.2023	Gepr.	Zum
Rev.	Dat.		Gepr.	
Format		60 x 84		
Dokument / Plan-Nr.		22075 - 2031		