


Aufhebung Bahnübergänge km 3.740 und 3.865  
mit Ersatzerschliessung

- PU Wegmatt
- Ausbau Brünigweg
- Ausbau Gleispromenade

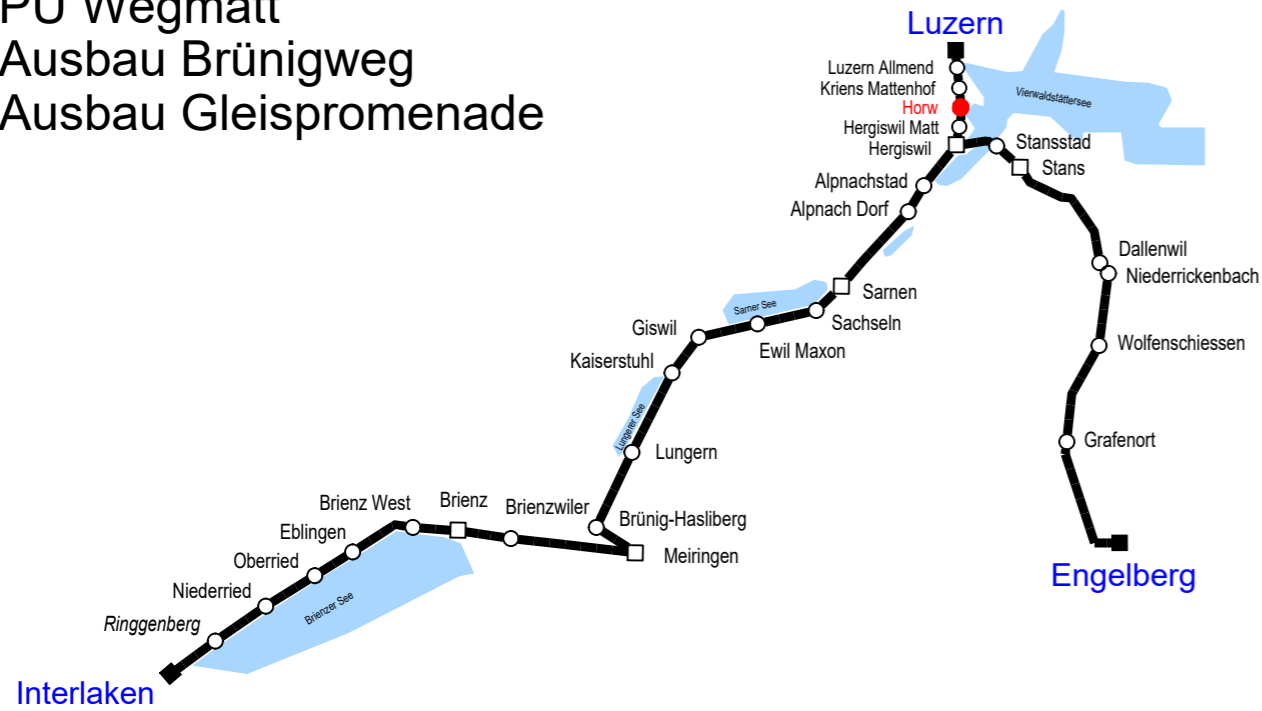

Linie 470 / Luzern - Meiringen

Km 3.730 - 4.350

**Normalprofile Brünigweg  
und Gleispromenade**  
Km 4.070 - 4.350

Die Bauherren:  
zb Zentralbahn AG    Gemeinde Horw

sig. P. Bobak    sig. R. Niederberger

Peter Bobak    Remigi Niederberger

Gemeinde:    Bahnhof:

Horw    -

**Auflageprojekt**


Der Projektverfasser:  
Emch + Berger WSB AG

sig. M. Scherer

Martin Scherer

Projektverfasser: Emch+Berger WSB AG Ingenieure und Geometer Rüeggisingerstrasse 41 6020 Emmenbrücke		Gezeichnet    OW    07.12.2017				
		Geprüft    ku    07.12.2017				
Bauherren: zb Zentralbahn AG Bahnhofstrasse 23 6362 Stansstad		Massstab    1:50				
		Auftrag Nr.    41539				
Gemeinde Horw Gemeindehausplatz 1 6048 Horw		Format    A3				
		Plan Nr.    - 344				
Aenderungen	A	B	C	D	E	F
Dateipfad	41539-344.pdf					

**Normalprofil Brünigweg**

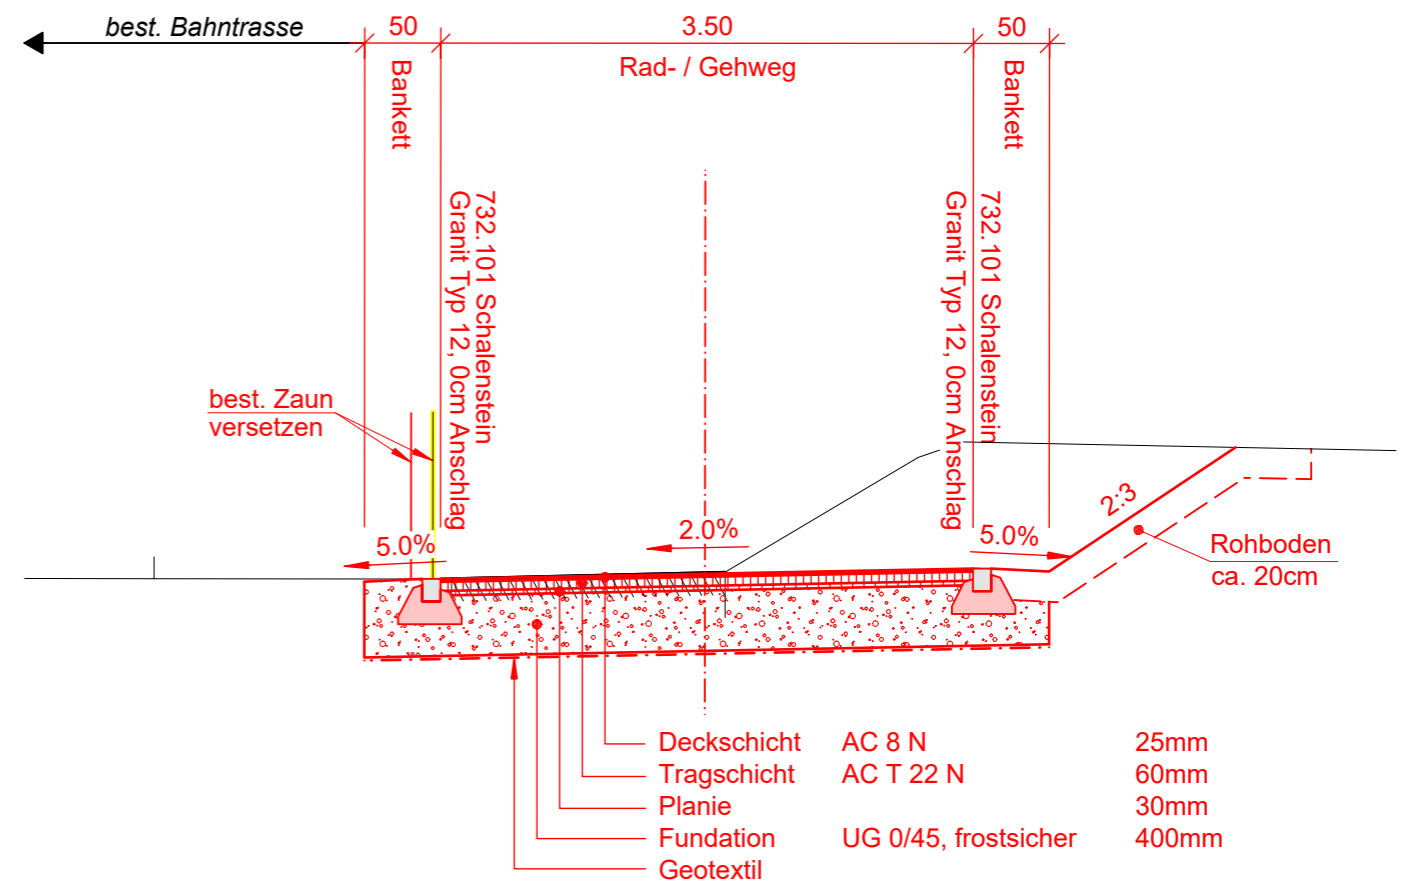

**Normalprofil Gleispromenade**

