


Teiländerung Strassen- und Baulinienplan

gemäss § 65 und 66 StrG

Situationsplan 1:1'000

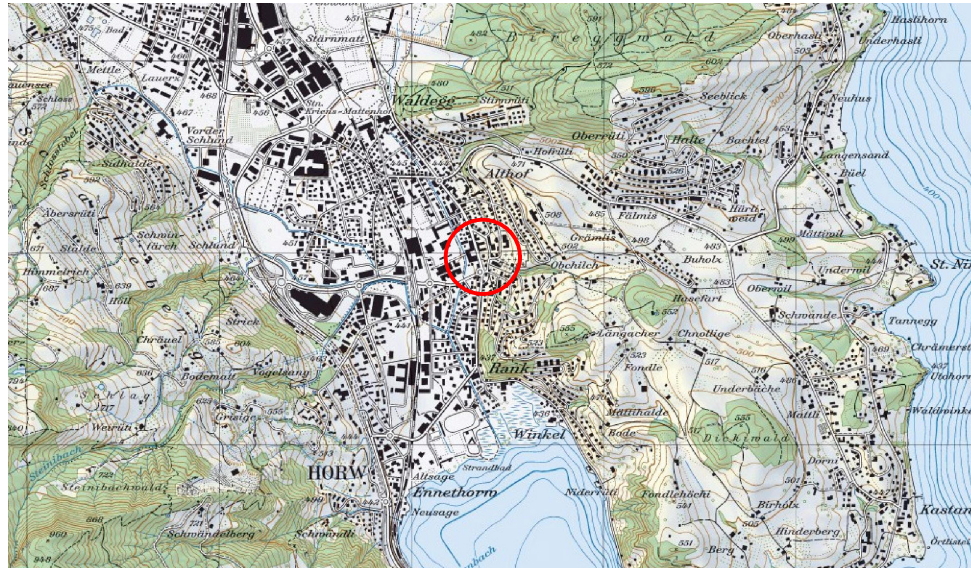

© swisstopo (JA130142)

Vorprüfungsbericht vom:

Öffentliche Auflage vom:

bis:

Beschlossen vom Einwohnerrat am:

Der Einwohnerratspräsident:

Der Gemeindeschreiber:

Genehmigt vom Regierungsrat mit Entscheid Nr.:

Datum

Unterschrift

Architektur | Raumentwicklung | Verkehr | Landschaft | Umwelt

metron

Projekt-Nr. 141111900

Datei Pin_Baulinienplan

Format 420 / 297

Gez. / Gepr. THR /

Datum / Rev. 04.12.2015 /

Metron Raumentwicklung AG


T: 056 460 91 11

www.metron.ch

Stahlrain 2 / 5200 Brugg

F: 056 460 91 00

info@metron.ch

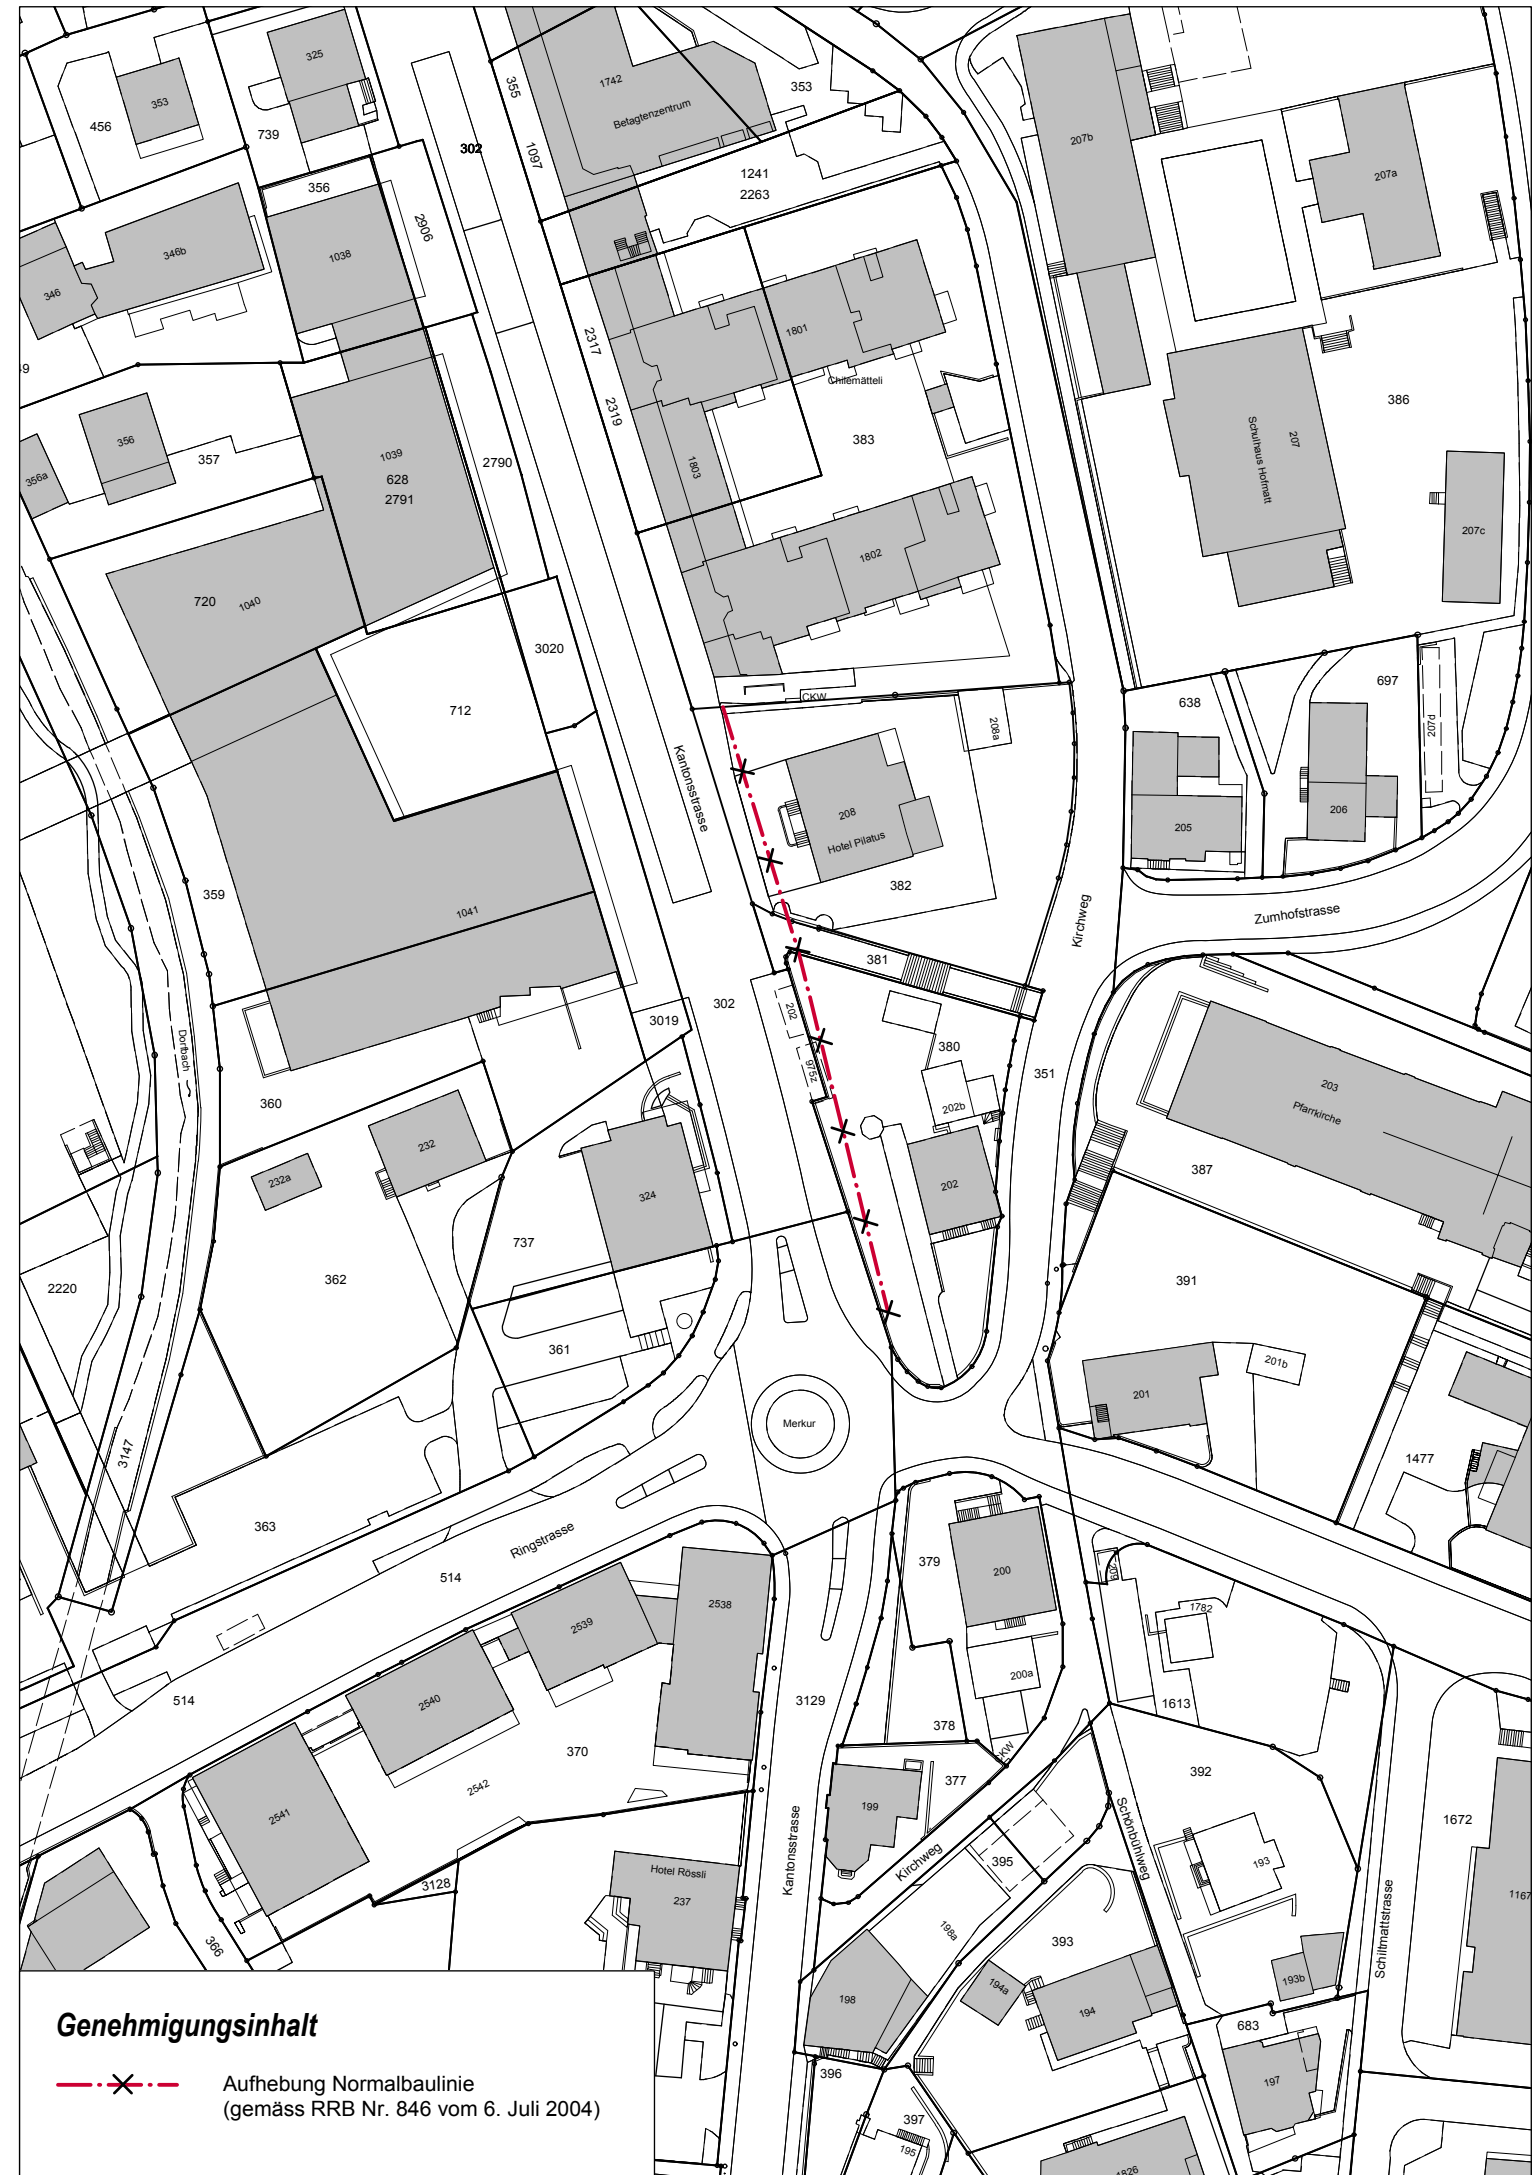

Genehmigungsinhalt

— X — Aufhebung Normalbaulinie (gemäss RRB Nr. 846 vom 6. Juli 2004)