


### Teiländerung Zonenplan im Bereich der Zentrumszone Bahnhof

Masstab 1:2'500

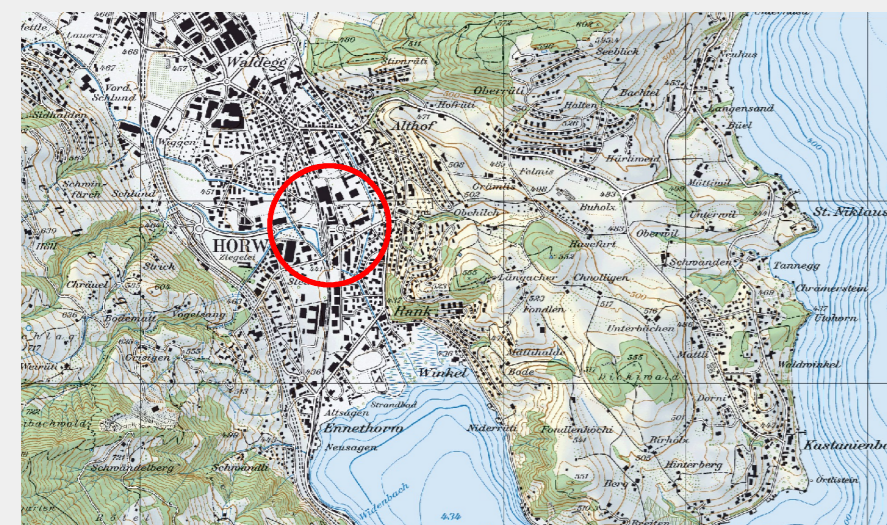

© 2010 swisstopo (JM100006)

Öffentliche Auflage:

Beschluss Einwohnerrat:

Der Einwohnerratspräsident:

Der Gemeindegeschreiber:

Genehmigung Regierungsrat:

Architektur | Raumentwicklung | Verkehr | Landschaft | Umwelt

# metron

Ablage 11\_PLAENE/GIS/BEADAT  
Teilaend\_NP\_ZentrumBH\_Horw  
Projekt-Nr. 07-033-06  
Format 30 x 106  
Gez./Geprüft HUB / BGL  
Erstelldatum 15.03.2010

Metron Raumentwicklung AG T: 056 460 91 11 Info@metron.ch  
Stahtrain 2 / 5201 Brugg F: 056 460 91 00 www.metron.ch

### Zonenplan


Nutzungszonen

	ES	Bauzonen
	Z 1.3	III Zentrumszone 1.3
	ZB	III Zentrumszone Bahnhof
	W4 0.75	II viergeschossige Wohnzone 0.75
	W3 0.55	II dreigeschossige Wohnzone 0.55
	W2 0.35	II zweigeschossige Wohnzone 0.35
	AW	III Arbeits- und Wohnzone
	A	IV Arbeitszone
	7	II Zone für öffentliche Zwecke (Ordnungsnummer BZR)
	14	III Zone für Sport- und Freizeitanlagen (Ordnungsnummer BZR)
	Gr	II Grünzone (Ordnungsnummer BZR)

- Bebauungsplanpflicht
- Gestaltungsplanpflicht
- Zone für verdichtete Bauweise

### Orientierungsinhalt

- offene Fließgewässer
- eingedolte Fließgewässer

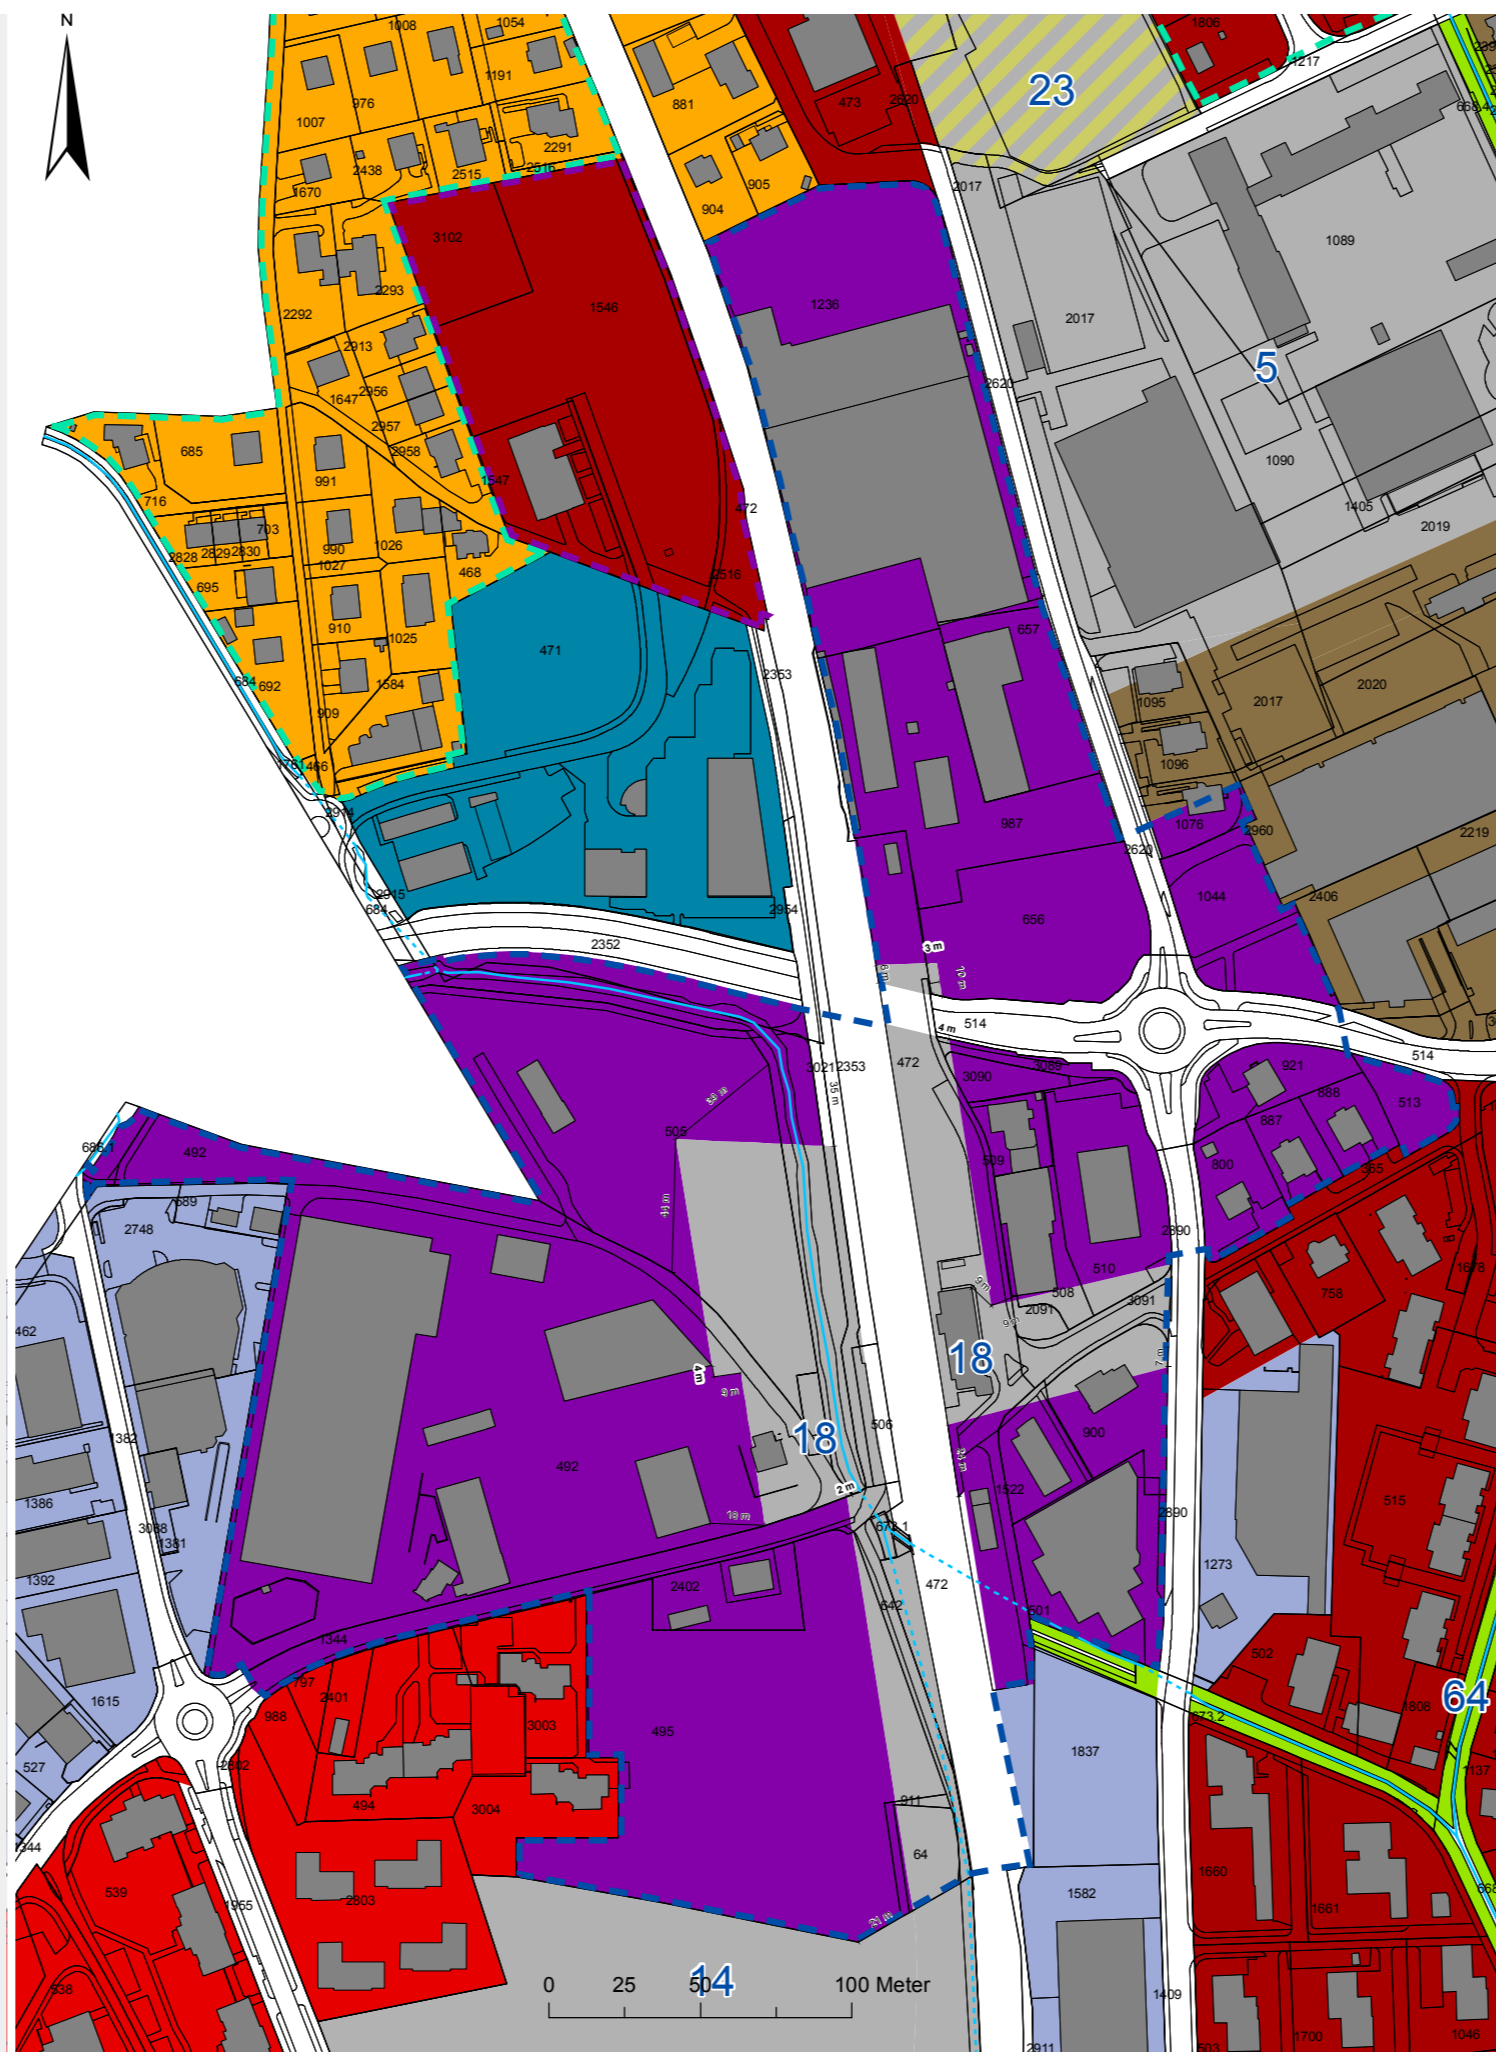

### Änderungen Zonenplan

Festsetzungsinhalt

	ES	Bauzonen
	Z 1.3	III Zentrumszone 1.3
	ZB	III Zentrumszone Bahnhof
	7	II Zone für öffentliche Zwecke (Ordnungsnummer BZR)

- Bebauungsplanpflicht

### Orientierungsinhalt

- offene Fließgewässer
- eingedolte Fließgewässer

