



Detail A, 1:20


Schnitt 1, 1:50

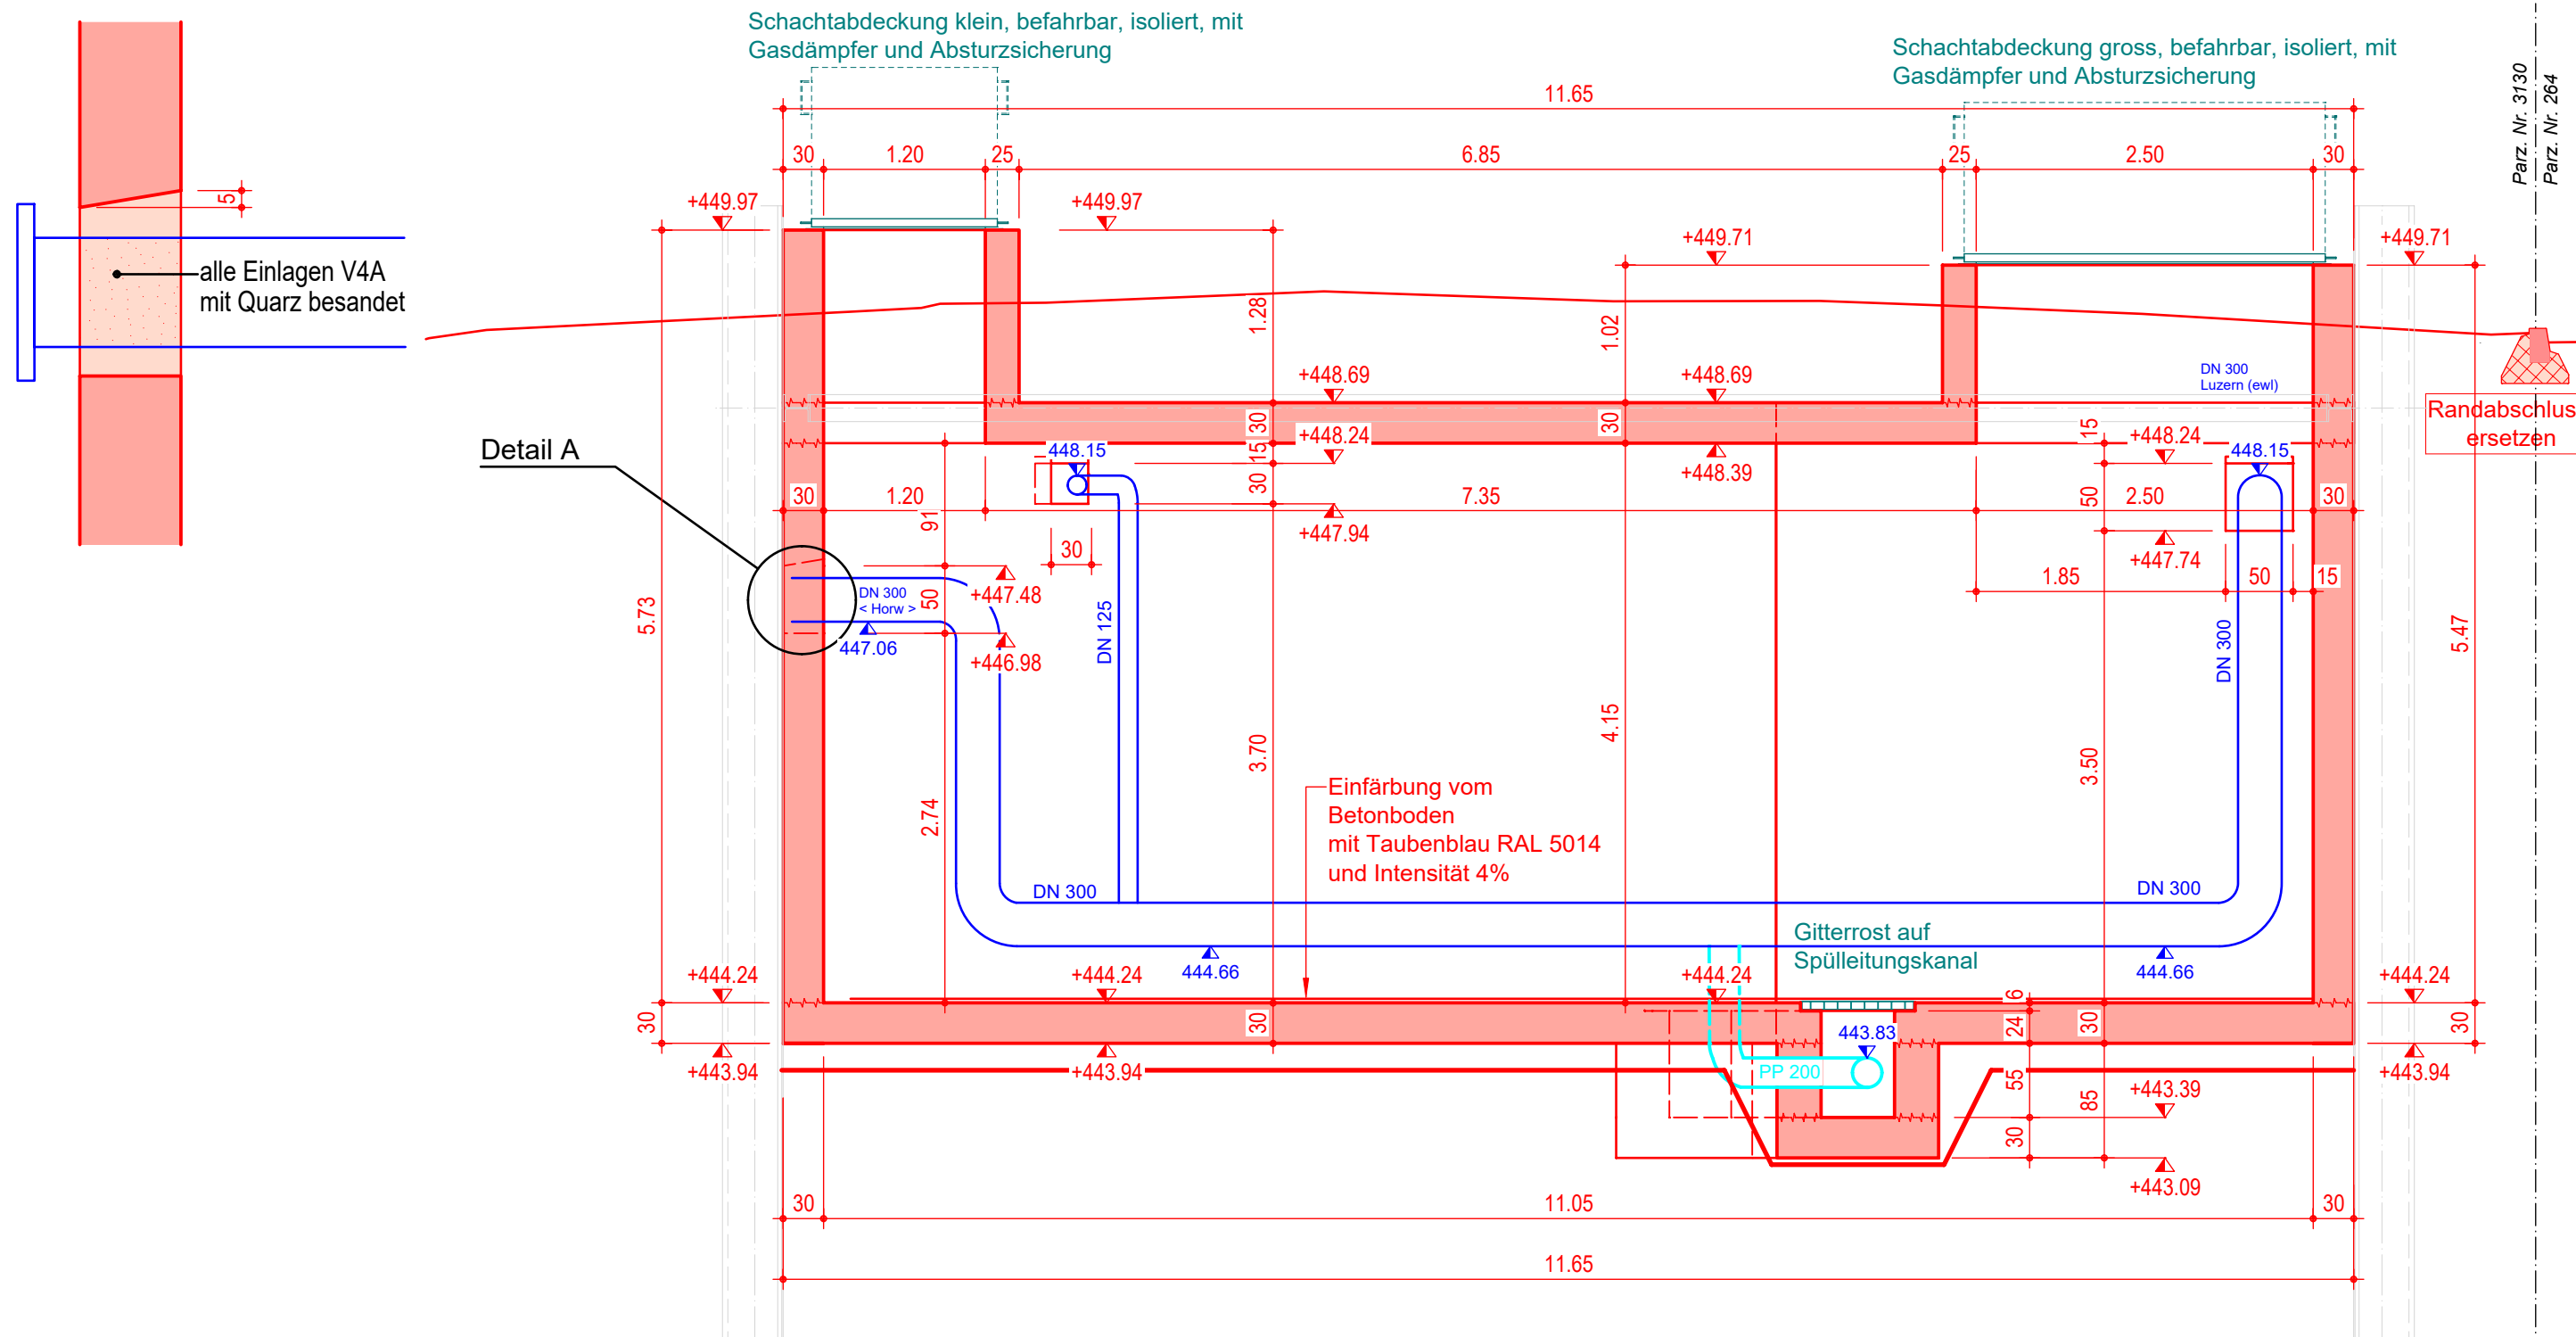


Schnitt 2, 1:50

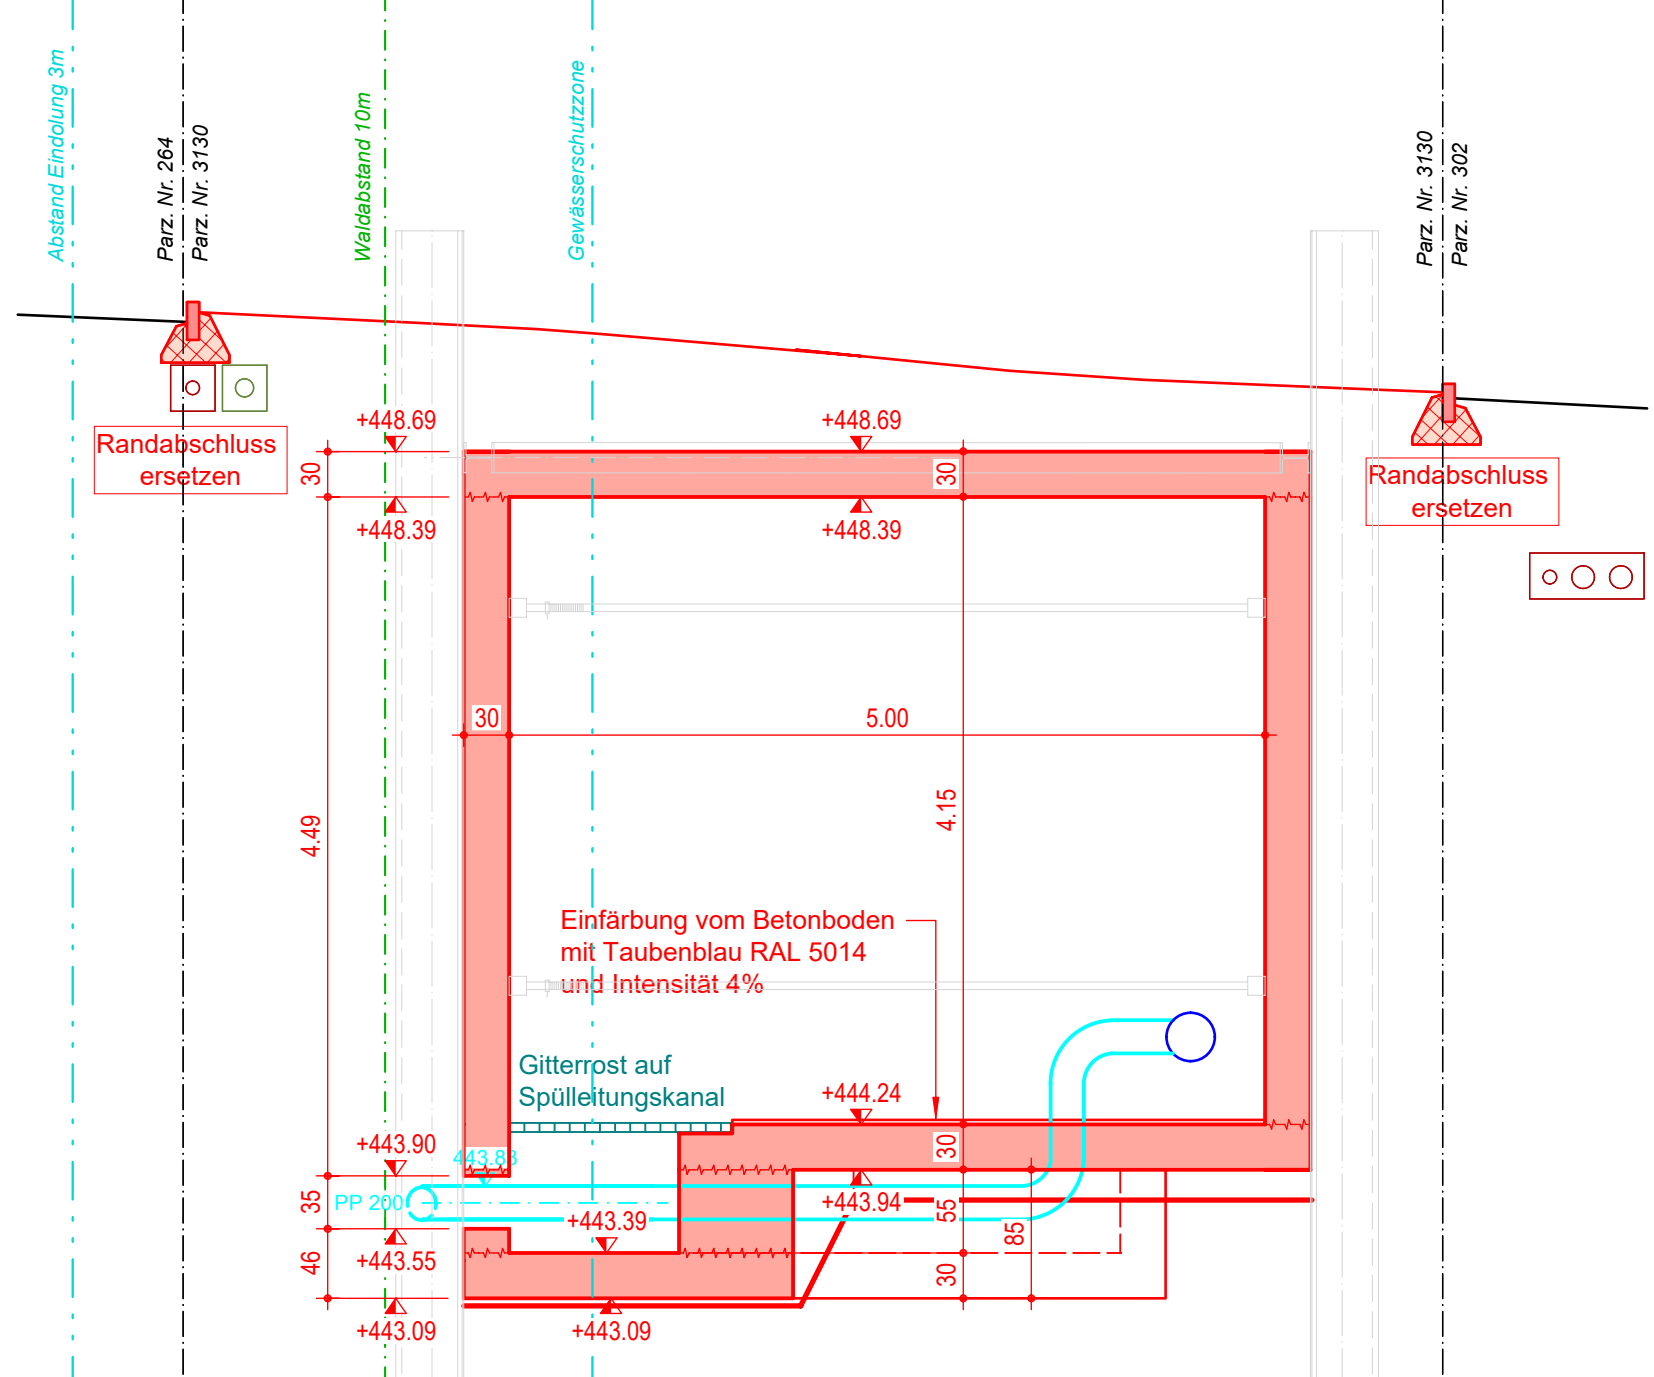

Schnitt 3, 1:50

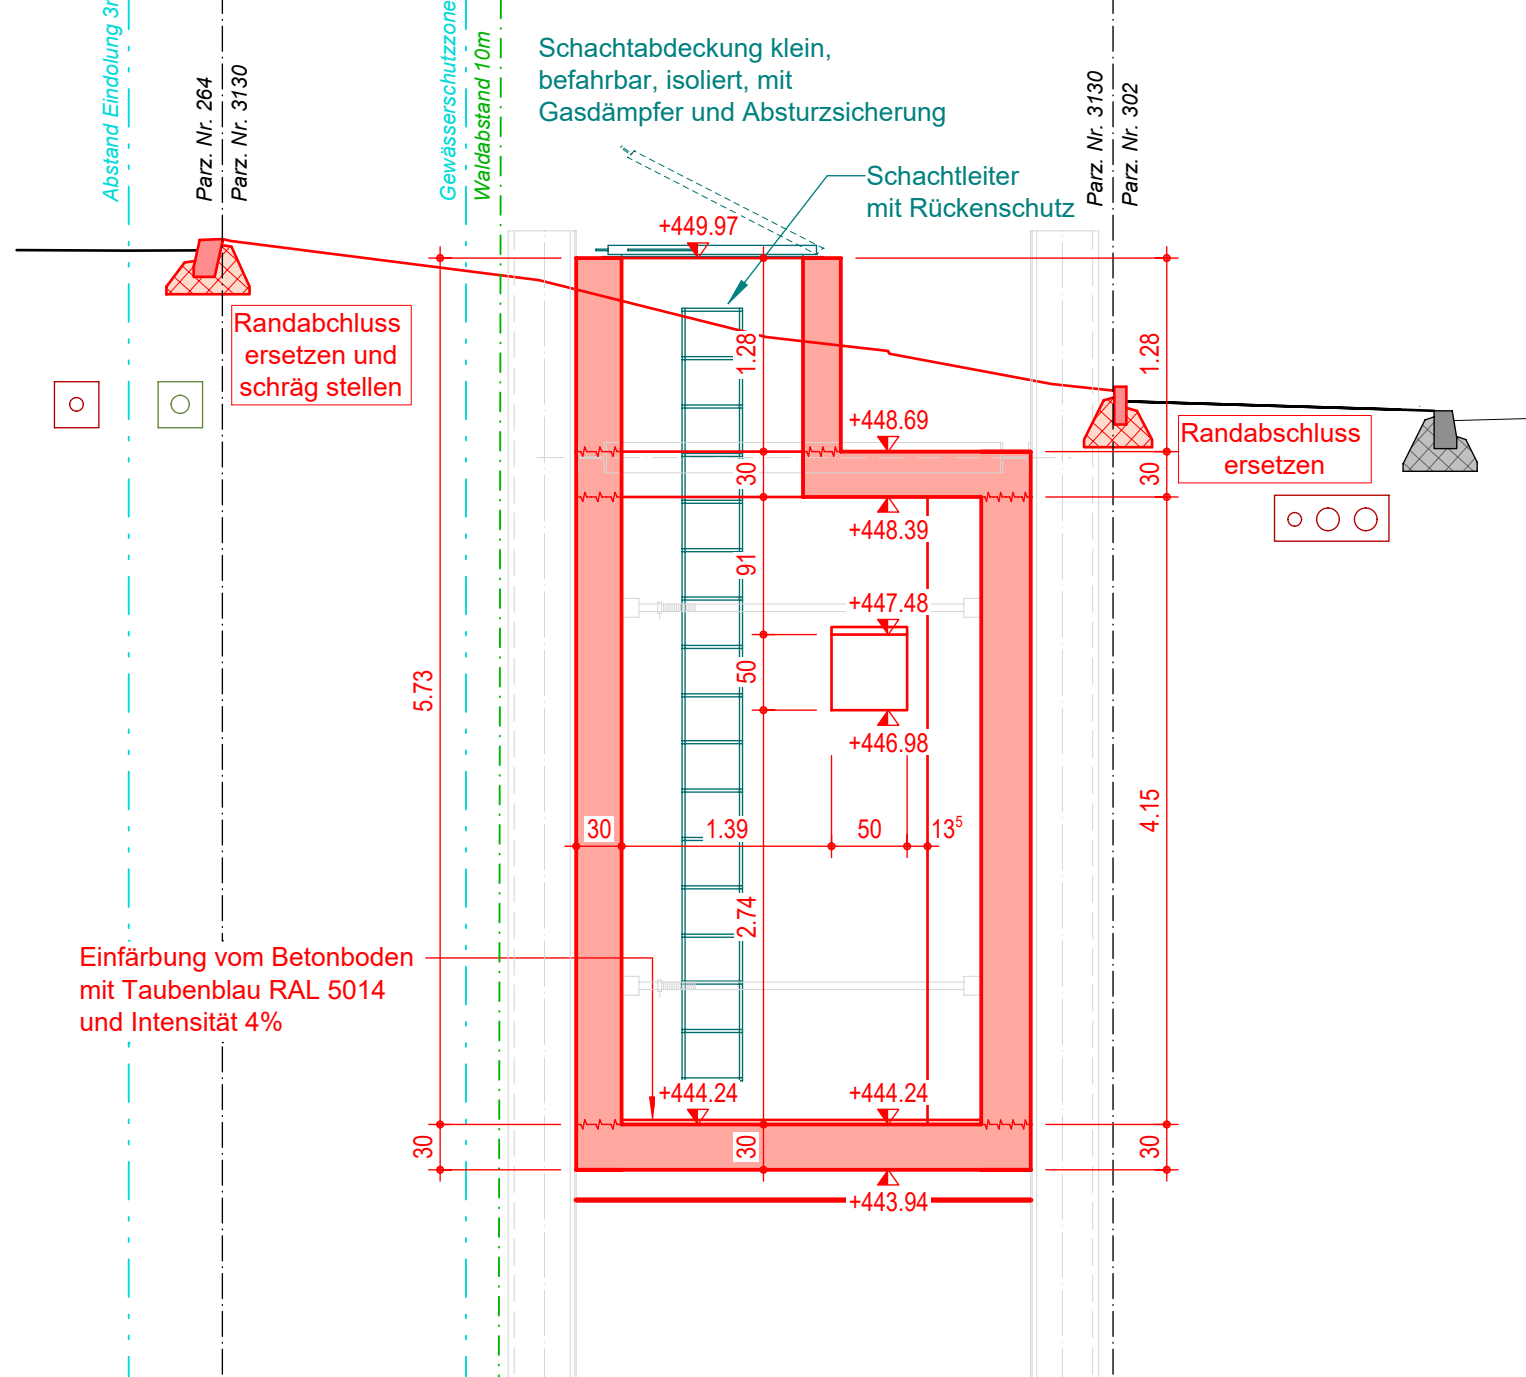

Grundriss, 1:50

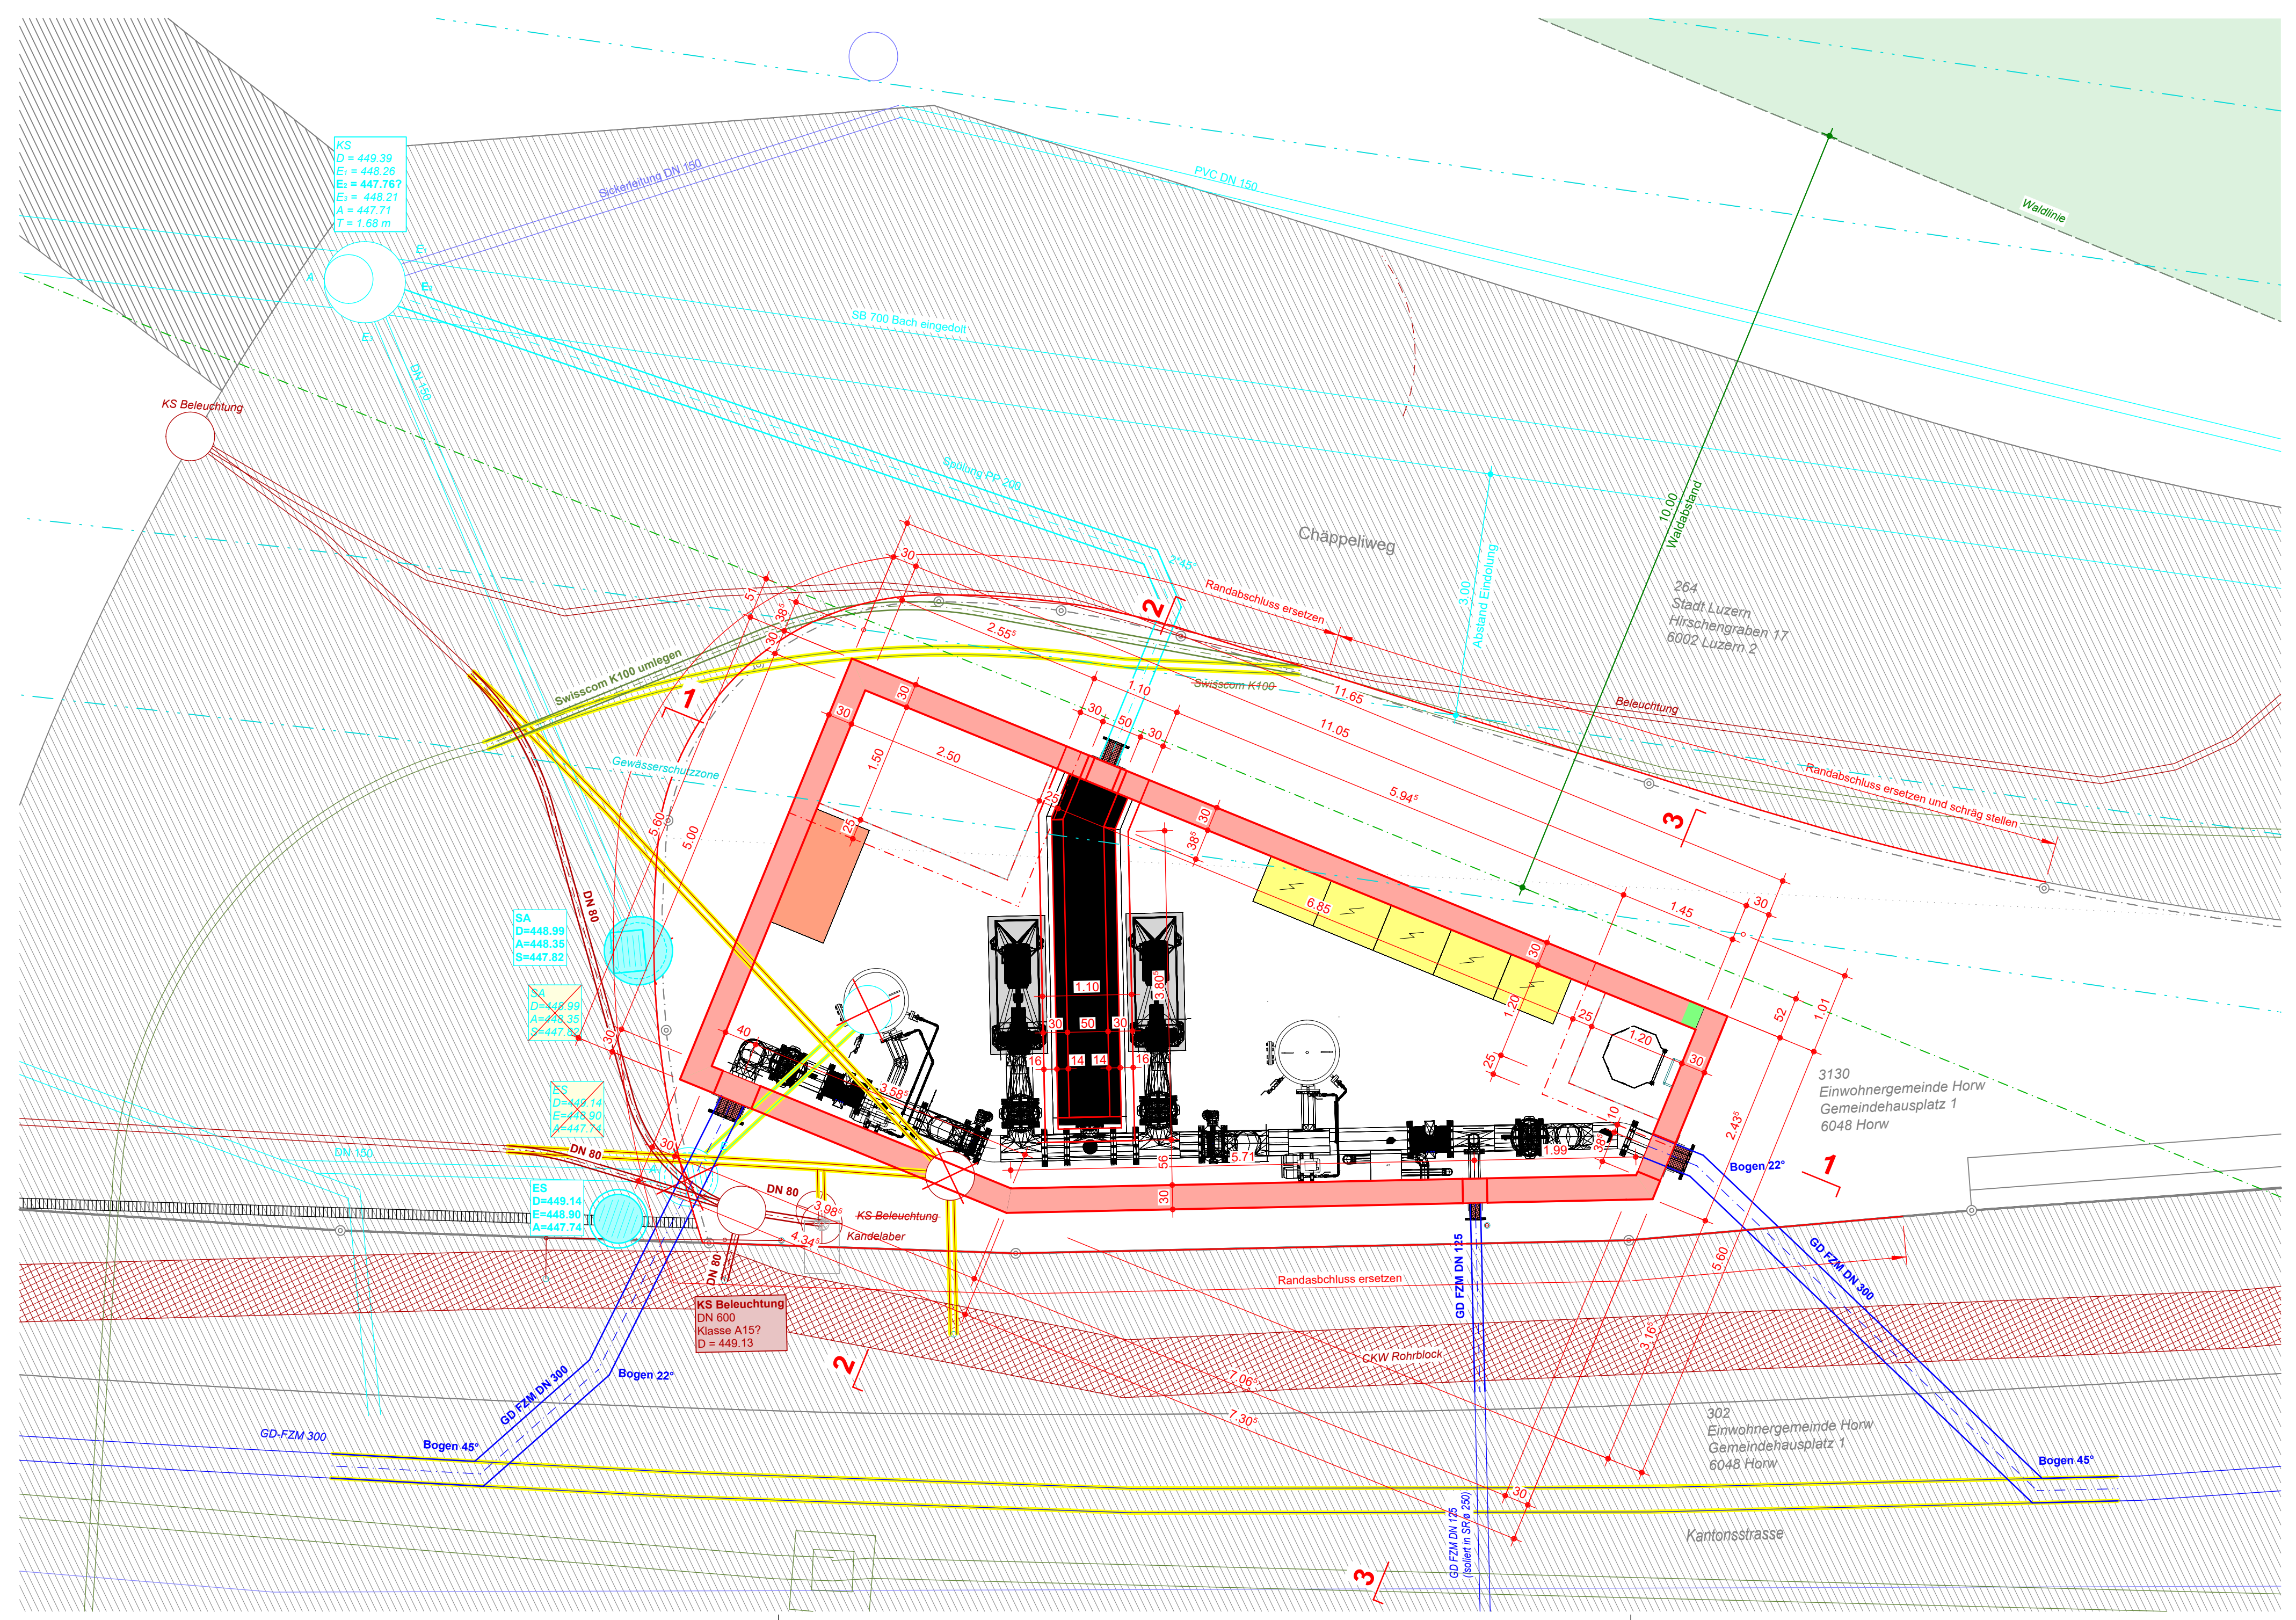

Anhang 2

Bauherr : Gemeinde Horw
 Projekt : Druckerhöhungsanlage Waldegg
 Projektstufe : Bauprojekt



Plan : Druckerhöhungsanlage
 Schalung



GES Bauingenieur AG
 Schmid Rüdiger Flüeler
 Seesäule 94, 6052 Hergiswil
 T 011 637 50 30
 info.horw@gesag.ch, www.gesag.ch

Erst. MFr	Dat.	26.01.2025	Gepr.	CS
Rev.	Dat.		Gepr.	
Format	70 x B4			
Dokument / Plan-Nr.	25045 - 2002			