Stadt Kriens **Bildungs- und Kulturdepartement** Stadtplatz 1
CH-6010 Kriens
kriens.ch

kriens

Schulraumstrategie 2035 Kriens

Beilagebericht 2025 - 2035

Bericht vom 3. Juni 2025

ZEITRAUM PLANUNGEN AG

IMPRESSUM

Auftrag: Schulraumstrategie 2035, Stadt Kriens

Auftraggeberin:
Stadt Kriens
Marco Frauenknecht
Bildungs- und Kulturdepartement
Stadtplatz 1
6010 Kriens

Auftragnehmerin:
ZEITRAUM Planungen AG
Hirschmattstrasse 25
6003 Luzern
041 329 05 05

Projektleiter:
Daniel Kaufmann, Raumplaner FH / FSU
041 329 05 01
daniel.kaufmann@zeitraumplanungen.ch

Mitarbeit:
Juana Helfenstein, Raumplanerin FH / FSU
041 329 05 03
juana.helfenstein@zeitraumplanungen.ch

Projekt Nr.: 1059.22 Datei: kri_Schule_Strategie_250603.vwx Projektleitung: dka
Erstellt: 3.6.25 dka, jhe

INHALTSVERZEICHNIS

0 Stadt Kriens Schulraumstrategie 2035 - Gesamtübersicht 4

1 Schulraumstrategie 2035 - Raumprogramm 5

2 Ausgangslage 2025
- 2a Potenzial Abteilungen der bestehenden Schulanlagen 6
- 2b Klassenprognose 2025 - 2035 und Klassenbedarf pro bestehender Schulkreis 7

3 Schulraumstrategie 2035
- 3a Dimensionierung der Schulanlagen 8
- 3b Vergleich IST 2025 - SOLL 2035 (Raumdefizit Abteilungen) 9
- 3c Strategie Umsetzung/ bauliche Massnahmen inkl. Kosten 10
- 3d Nachweis Pausenflächen 11

4 Strategische Schulraumreserven
- 4a Kurz-/ mittel-/ langfristig: Senti und Mietfläche (z. B. Schappe - Center) 12
- 4b Mittel-/ langfristig: Bestehende Schulanlagen 13
- 4c Langfristig > 2035: Neue Schulstandorte 14

5 Konzept Schulanlagen Stadt Kriens 2035 (Strategie Umsetzung in den Schulanlagen)
- 5a Schulanlage Amlehn 16
- 5b Schulanlage Brunnmatt 17
- 5c Schulanlage Feldmühle 18
- 5d Schulanlage Gabeldingen 19
- 5e Schulanlage Kuonimatt 20
- 5f Schulanlage Meiersmatt 21
- 5g Schulanlage Obernau 22
- 5h Schulanlage Roggern 23
- 5i Schulanlage Zentrum 24
- 5j Schulanlage Kirchbühl 25

0 Stadt Kriens Schulraumstrategie 2035: Gesamtübersicht

3.6.2024, abu/ jhe

1: Strategie Klassenbedarf 2035

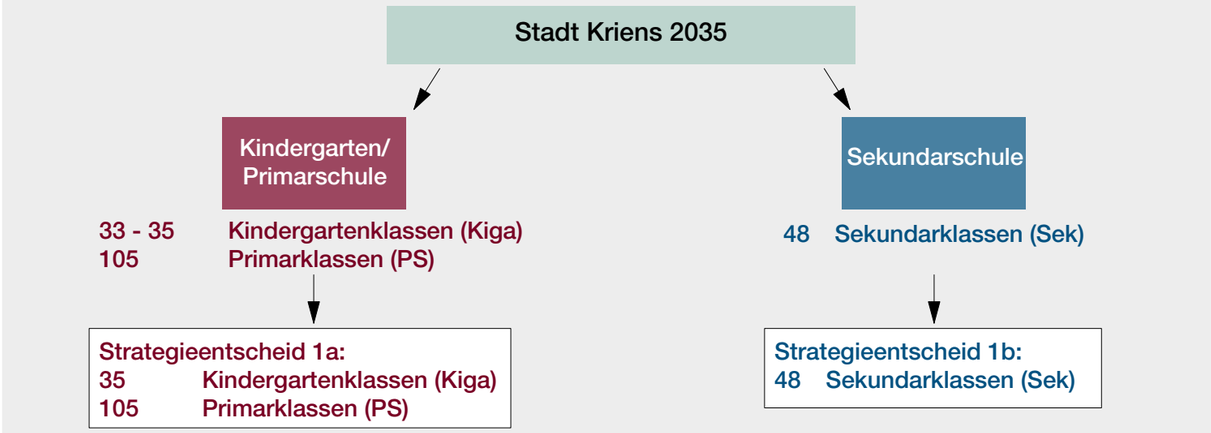

2: Strategie Schulstandorte

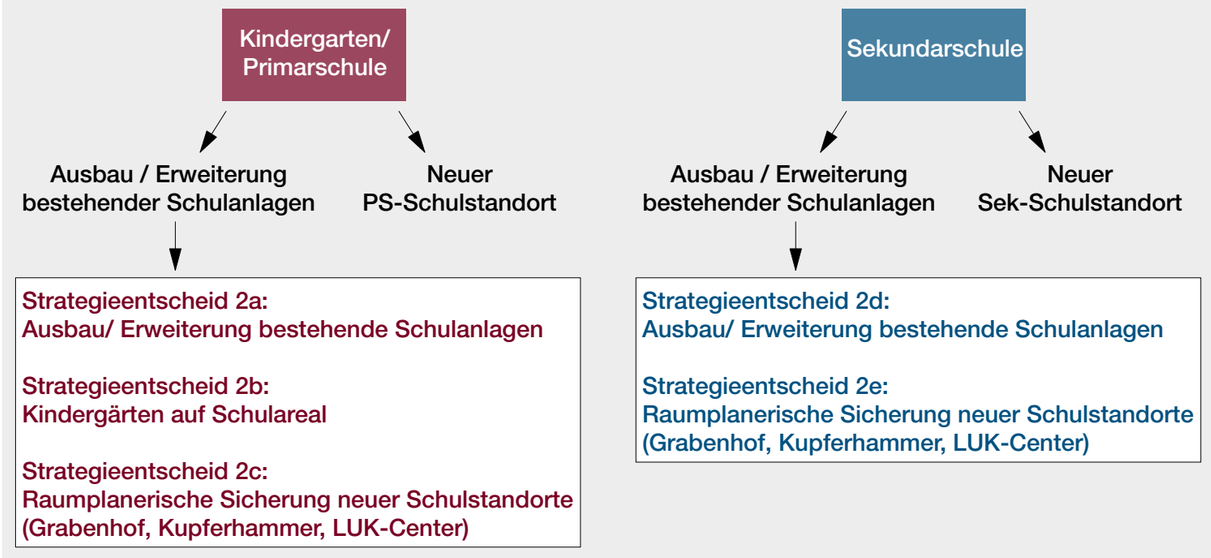

3: Strategie Dimensionierung Schulanlagen

4: Schulergänzende Tagesstrukturen, Musikschule, Spielgruppe, Schuldienste

Schulergänzende Tagesstrukturen

Strategieentscheid 4a:
Der Raumbedarf 2035 für die schulergänzenden Tagesstrukturen wird jeweils auf dem Schulareal realisiert.

Musikschule

Strategieentscheid 4b:
Die bestehenden Musikräume im Schappe Kulturquadrat bleiben erhalten. Ergänzend werden pro Schulanlage Räume für die Musikschule, insbesondere für Kinder bis zur 4. Primarklasse, realisiert.

Spielgruppe

Strategieentscheid 4c:
Räume für die Spielgruppe werden bei Bedarf auf dem Schulareal angeboten.

Schuldienste

Strategieentscheid 4d:
Die Räume für den Schuldienst werden grossmehrheitlich am Standort Zentrum (Moserhaus) angeboten. Ergänzend wird pro Schulanlage ein Logopädieraum zur Verfügung gestellt.

5: Umsetzung (Dimensionierung)

Kindergarten/ Primarschule

4 Kiga / 12 PS:	SA Obernau, Feldmühle, Meiersmatt, Amlehn, Brunnmatt, Roggern
8 Kiga / 24 PS:	SA Zentrum (Dorf, Grossfeld, Krauer)
2 Kiga / 6 PS:	SA Kuonimatt
1 Kiga / 3 PS:	SA Gabeldingen

Sekundarschule

12 Sek	SA Roggern
15 Sek	SA Kirchbühl (Zentrum)
21 Sek	SA Meiersmatt

Schulergänzende Tagesstrukturen

(Kinder pro Spitzenstunden)

SA Amlehn:	130 Kinder
SA Brunnmatt:	130 Kinder
SA Feldmühle:	130 Kinder
SA Gabeldingen:	30 Kinder
SA Kuonimatt:	65 Kinder
SA Meiersmatt:	210 Kinder
SA Obernau:	130 Kinder
SA Roggern:	175 Kinder
SA Zentrum: (Dorf, Grossfeld, Krauer, Kirchbühl)	295 Kinder

Musikschule

SA Amlehn:	2 Räume
SA Brunnmatt:	1 Raum
SA Feldmühle:	2 Räume
SA Gabeldingen:	1 Raum
SA Kuonimatt:	3 Räume
SA Meiersmatt:	3 Räume
SA Obernau:	4 Räume
SA Roggern:	7 Räume
SA Zentrum: (Dorf, Grossfeld, Krauer, Kirchbühl)	10 Räume

Spielgruppe

SA Amlehn:	-
SA Brunnmatt:	-
SA Feldmühle:	-
SA Gabeldingen:	-
SA Kuonimatt:	1 Raum
SA Meiersmatt:	1 Raum
SA Obernau:	1 Raum
SA Roggern:	1 Raum
SA Zentrum: (Dorf, Grossfeld, Krauer, Kirchbühl)	2 Räume

Kindergarten und Primarschule

Pos.	Raumbezeichnung	Kuonimatt 2 KIGA			Obernau, Feldmühle, Meiersmatt, Amlehn, Brunnmatt, Roggern (3)- 4 KIGA			Zentrum inkl. Krauer (6)- 8 KIGA		
		Anzahl Räume	Fläche m2 Pro Raum	Fläche m2 Total	Anzahl Räume	Fläche m2 Pro Raum	Fläche m2 Total	Anzahl Räume	Fläche m2 Pro Raum	Fläche m2 Total
1	**Kindergarten**			**302**			**582**			**1142**
	Betreuungsbereiche			**280**			**560**			**1120**
1.1	Hauptraum (inkl. Nische)	2	90	180	4	90	360	8	90	720
1.2	Gruppenraum	2	30	60	4	30	120	8	30	240
1.3	Garderobe/ Windfang	2	20	40	4	20	80	8	20	160
	Nebenräume			22			22			22
1.4	Materialraum	1	20	20	1	20	20	1	20	20
1.5	Klein-Küche (1x genügt wenn Kindergärten am gleichen Ort)	1	2	2	1	2	2	1	2	2

Pos.	Raumbezeichnung	6 Klassen			12 Klassen			24 Klassen		
		Anzahl Räume	Fläche m2 Pro Raum	Fläche m2 Total	Anzahl Räume	Fläche m2 Pro Raum	Fläche m2 Total	Anzahl Räume	Fläche m2 Pro Raum	Fläche m2 Total
2	**Primarschule**			**1375**			**2330**			**4125**
	Unterrichtsräume			**770**			**1470**			**2870**
2.1	Klassenzimmer	6	70	420	12	70	840	24	70	1680
2.2	Gruppenraum	6	35	210	12	35	420	24	35	840
2.3	Arbeitsraum IF Ressourcenzimmer	2	35	70	4	35	140	8	35	280
2.4	alternativer Lernort	1	70	70	1	70	70	1	70	70
	Fachräume			**365**			**400**			**655**
2.5	Fachraum (Fremdsprachen, Halbklassen, DaZ)	1	35	35	2	35	70	4	35	140
2.6	TTG Textil Fachraum (Zyklus 1 + 2)	1	70	70	1	70	70	2	70	140
2.7	TTG Textil Material/Lagerraum (Zyklus 1 + 2)	1	35	35	1	35	35	2	35	70
2.8	Werkraum Holz technisch (Zyklus 2)	1	80	80	1	80	80	2	80	160
2.9	Werkraum Holz Material/Lager (Zyklus 2)	1	35	35	1	35	35	1	35	35
2.10	Lagerraum angefangene Arbeiten (Zyklus 1 + 2)	1	35	35	1	35	35	1	35	35
2.11	Bibliothek	1	75	75	1	75	75	1	75	75
	Organisations-/Lehrerbereich			**140**			**220**			**340**
2.12	Schulleitungsbüro inkl. Sekretariat	1	35	35	1	35	35	2	35	70
2.13	Besprechungszimmer	1	20	20	2	20	40	3	20	60
2.14	Pausenraum Lehrpersonen mit Küchenbereich	1	45	45	1	90	90	1	140	140
2.15	Arbeits-/Vorbereitungsraum Lehrpersonen	1	30	30	1	45	45	1	60	60
2.16	Notfallzimmer	1	10	10	1	10	10	1	10	10
	Bereiche schulische Dienstleistungen			**55**			**55**			**75**
2.17	Schulsozialarbeit	1	20	20	1	20	20	2	20	40
2.18	Logopädie	1	35	35	1	35	35	1	35	35
	Hauswart			**45**			**45**			**45**
2.19	Büro HW	1	15	15	1	15	15	1	15	15
2.20	Werkstatt HW	1	30	30	1	30	30	1	30	30
	gemeinsam genutzte Bereiche			**0**			**140**			**140**
2.21	Aula	1			1	140	140	1	140	140
2.22	Turnhalle	1			1 (- 2)			2		
2.23	Räume Tagesstrukturen									
2.24	Räume Musikschule									

Sekundarschule

Pos.	Raumbezeichnung	Roggern 12 Klassen			Kirchbühl 15 Klassen			Meiersmatt 21 Klassen		
		Anzahl Räume	Fläche m2 Pro Raum	Fläche m2 Total	Anzahl Räume	Fläche m2 Pro Raum	Fläche m2 Total	Anzahl Räume	Fläche m2 Pro Raum	Fläche m2 Total
3	**Sekundarschule**			**3025**			**3570**			**4980**
	Unterrichtsräume			**1770**			**2255**			**3185**
3.1	Klassenzimmer	12	70	840	15	70	1050	21	70	1470
3.2	Inputzimmer	6	70	420	8	70	560	11	70	770
3.3	Gruppenraum	12	35	420	15	35	525	21	35	735
3.4	Spezielle Förderung	3	30	90	4	30	120	7	30	210
	Fachräume			**1050**			**1050**			**1445**
3.5	TTG Textil Fachraum	1	70	70	1	70	70	2	70	140
3.6	TTG Textil Material/Lagerraum	1	35	35	1	35	35	2	35	70
3.7	Werkraum Holz technisch	1	85	85	1	85	85	2	85	170
3.8	Werkraum Holz Material/Lager	1	35	35	1	35	35	1	35	35
3.9	Maschinenraum Holz	1	40	40	1	40	40	2	40	80
3.10	Werkraum Metall technisch	1	85	85	1	85	85	1	85	85
3.11	Werkraum Metall Material/Lager	1	40	40	1	40	40	1	40	40
3.12	Maschinenraum Metall	1	40	40	1	40	40	1	40	40
3.13	Vorbereitungsraum Fachlehrpersonen Holz/Metall	1	30	30	1	30	30	1	30	30
3.14	Bildnerisches Gestalten (BG)	1	85	85	1	85	85	2	85	170
3.15	Lagerraum/ Material/ Trocknungsraum für BG	1	40	40	1	40	40	1	40	40
3.16	Wirtschaft, Arbeit, Haushalt (WAH) Unterrichtsraum	1	70	70	1	70	70	1	70	70
3.17	Küche	1	80	80	1	80	80	1	80	80
3.18	Esszimmer	1	40	40	1	40	40	1	40	40
3.19	Reduit	1	20	20	1	20	20	1	20	20
3.20	Reinigungsmaterial	1	15	15	1	15	15	1	15	15
3.21	Laborräume Natur und Technik	2	80	160	2	80	160	3	80	240
3.22	Natur und Technik Vorbereitungszimmer (inkl. Vorzeige Labor)	1	80	80	1	80	80	1	80	80
	Organisations-/Lehrerbereich			**205**			**265**			**350**
3.23	Schulleitungsbüro	1	20	20	1	20	20	1	20	20
3.24	Besprechungszimmer	1	20	20	2	20	40	3	20	60
3.25	Pausenraum Lehrpersonen mit Küchenbereich	1	90	90	1	105	105	1	140	140
3.26	Arbeits-/Vorbereitungsraum Lehrer	1	45	45	1	70	70	1	80	80
3.27	Schulsozialarbeit	1	20	20	1	20	20	2	20	40
3.28	Notfallzimmer	1	10	10	1	10	10	1	10	10

4	**Pausenflächen**	
4.1	Pausenflächen	300m2 pro Abteilung

Schule Kriens

kriens

1: Schulraumstrategie 2035 - Raumprogramm

3. Juni 2025

Potenzial Abteilungen pro bestehende Schulanlage 2025

	Kiga	PS	SEK	Total Abteilungen
Obernau	3	12	0	15
Feldmühle	3	9	0	12
Meiersmatt	4	12	12	28
Amlehn	3	10	0	13
Gabeldingen	1	3	0	4
Roggern	4	14	9	27
Brunnmatt	3	6	0	9
Zentrum (inkl. Krauer)	5	18	15	38
Kuonimatt	2	6	0	8
Stadt Kriens	**28**	**90**	**36**	**154**

- schulergänzende Tagesstruktur (TS)
- Musikschule (MS)
- Spielgruppe (SP)

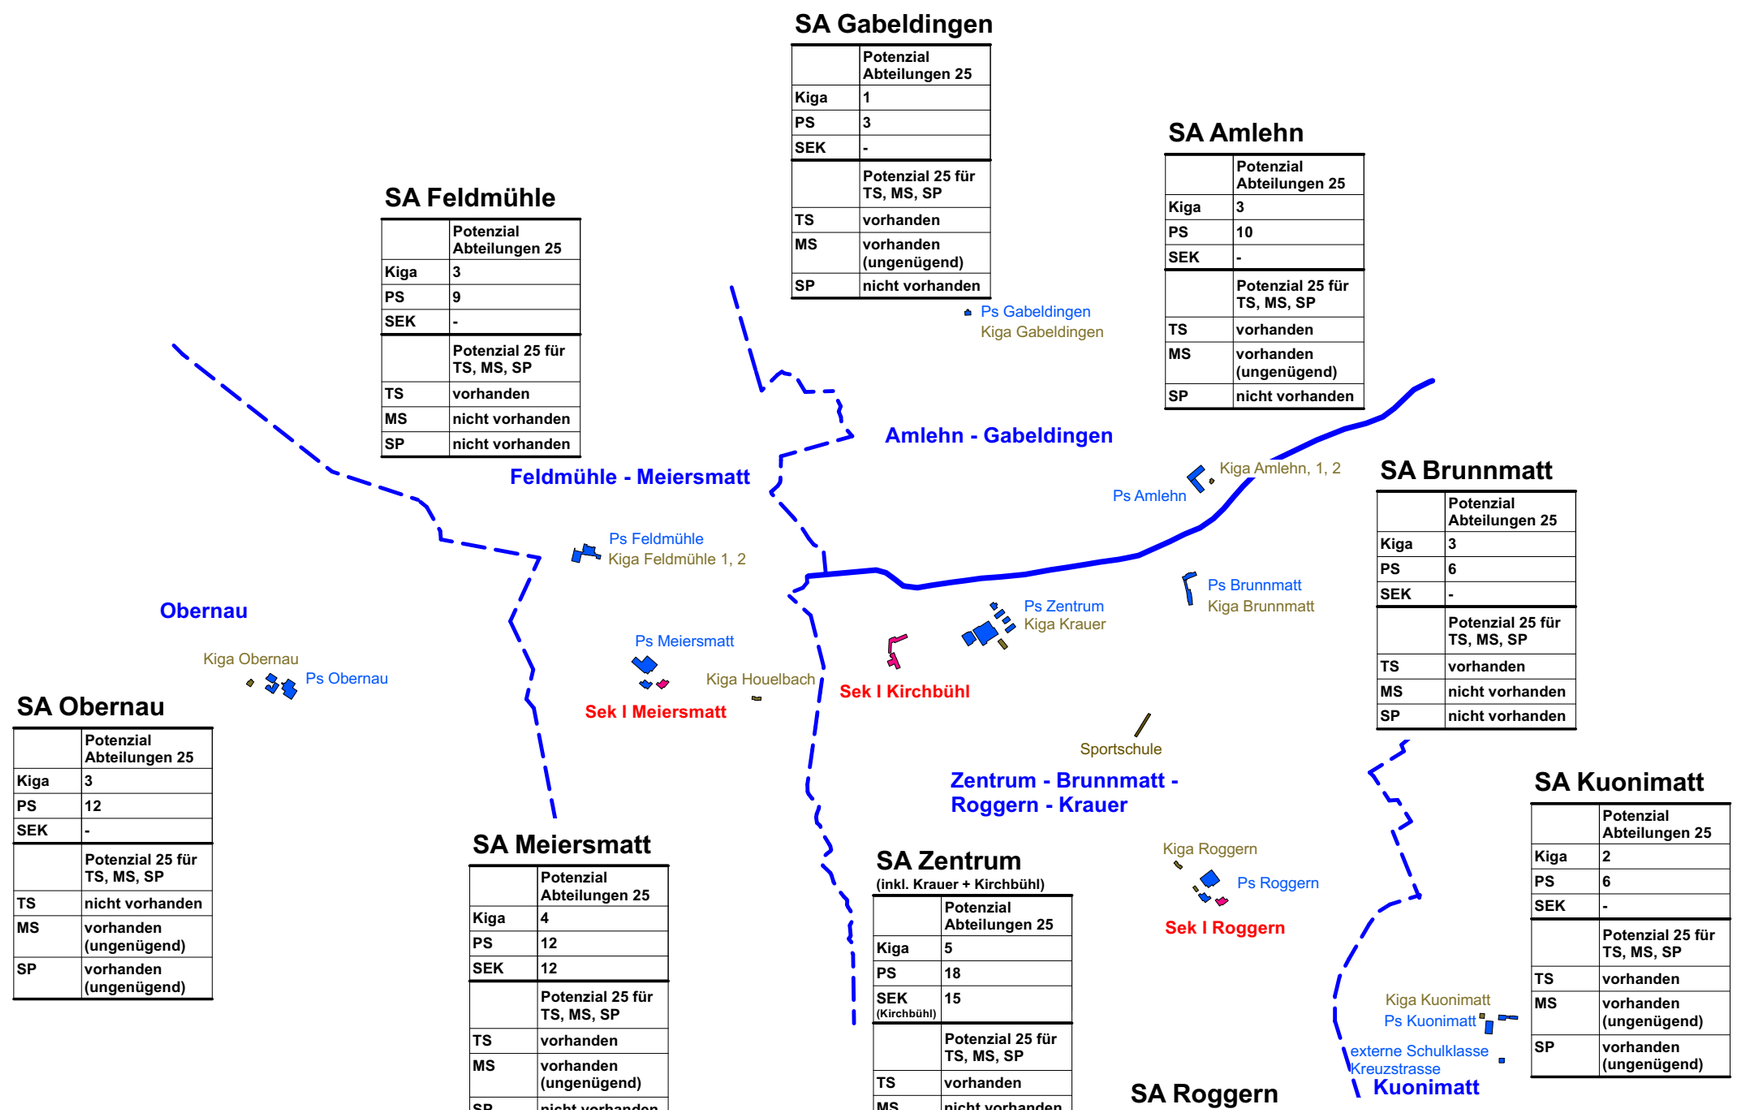

Schule Kriens

kriens

Ausgangslage 2025
2a: Potenzial Abteilungen der bestehenden Schulanlagen

3. Juni 2025

Klassenbedarf pro bestehender Schulkreis 2035

	Kiga	PS	SEK
Obernau	4	14	
Feldmühle Meiersmatt	8	25	
Amlehn Gabeldingen	7	22	48
Roggern Brunnmatt Zentrum (inkl. Krauer + Kirchbühl)	10	32	
Kuonimatt	4	12	
Stadt Kriens	**33**	**105**	**48**

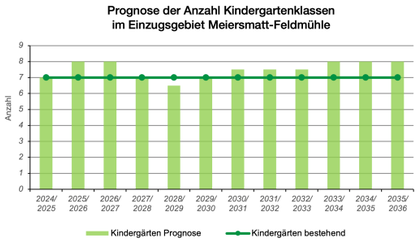

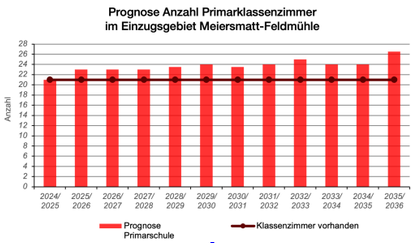

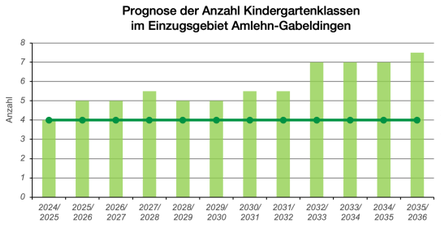

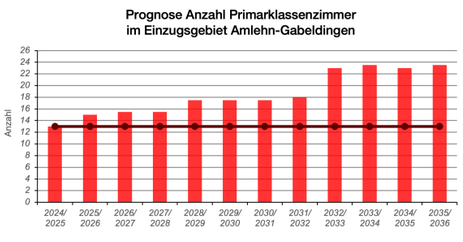

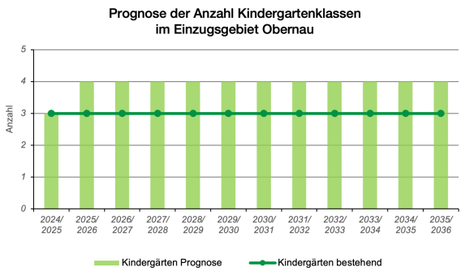

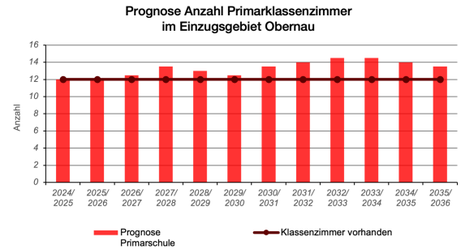

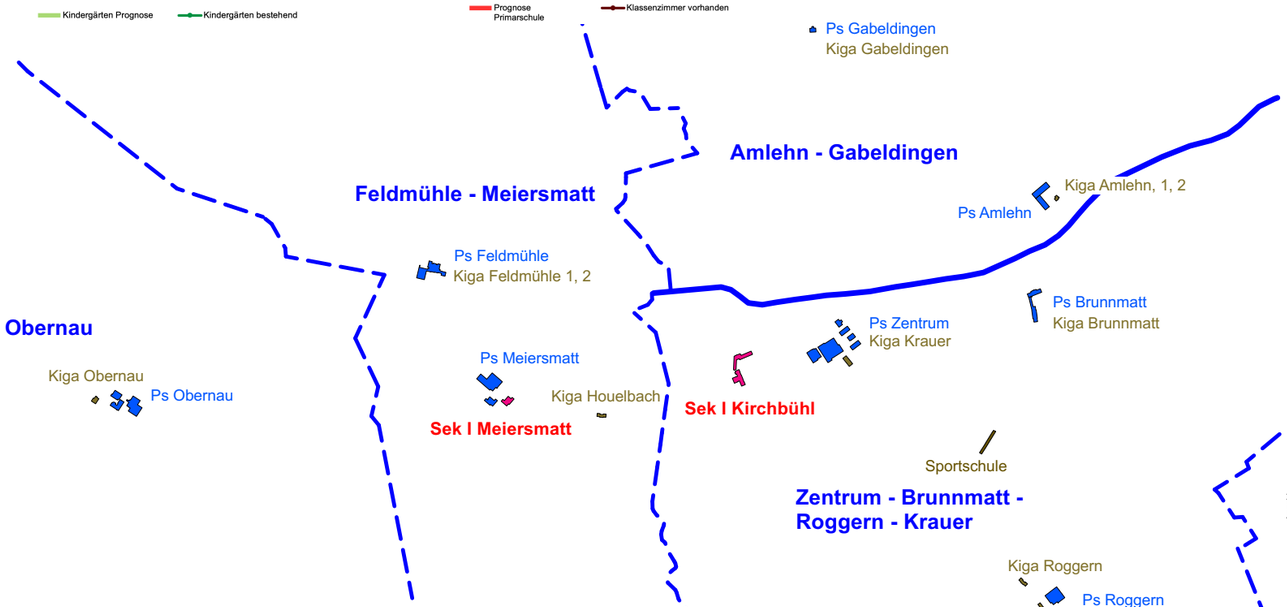

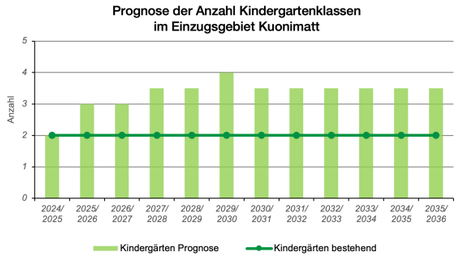

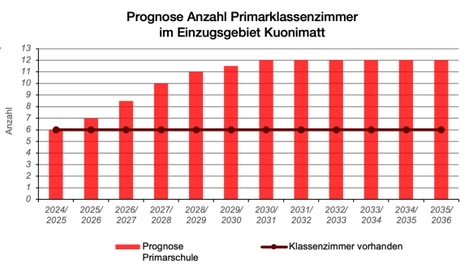

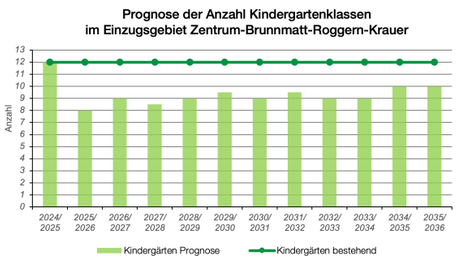

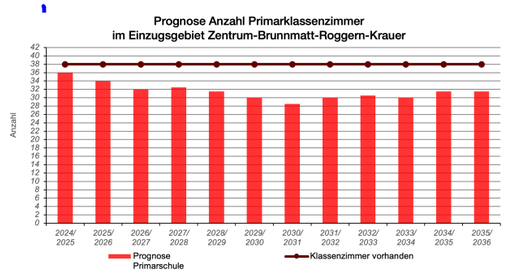

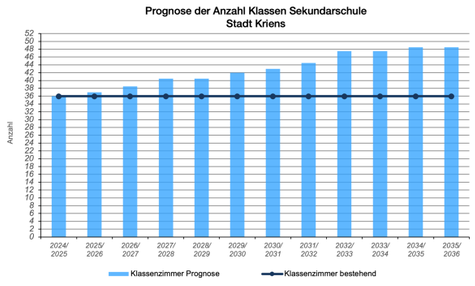

Schule Kriens

kriens

2b: Klassenprognose 2025 - 2035 und Klassenbedarf pro bestehender Schulkreis

3. Juni 2025

Projekt Nr.: 1059.22 Datei: kri_Schule_Strategie_250603.vwx Projektleitung: dka
Erstellt: 3.6.25 dka, jhe

Strategie Dimensionierung der Schulanlagen 2035

	Bedarf SA 2035			Dimensionierung SA 2035		
	Kiga	PS	SEK	Kiga	PS	SEK
Obernau	4	14		4	12	0
Feldmühle	8	25		4	12	0
Meiersmatt				4	12	21
Amlehn	7	22		4	12	0
Gabeldingen			48	1	3	0
Roggern	10	32		4	12	12
Brunnmatt				4	12	0
Zentrum (inkl. Krauer + Kirchbühl)				8	24	15
Kuonimatt	4	12		2	6	0
Stadt Kriens	**33**	**105**	**48**	**35**	**105**	**48**

Dimensionierung TS, MS, SP 2035						
TS[1]		MS[2]		SP[3]		
Anz. Kl.	Fläche m²	Anz. Räume	Fläche m²	Anz. Räume	Fläche m²
130	260	4	80	1	72
130	260	2	40	0	0
210	420	3	60	1	72
130	260	2	40	0	0
30	60	1	20	0	0
175	350	7	140	1	72
130	260	1	20	0	0
295	590	9 (10)*	300	2	144
65	130	3	60	1	72
1'295	**2'590**	**33**	**760**	**6**	**432**

[1] Schulergänzende Tagesstruktur (TS): Strategie Flächenverteilung 2 m2 pro Kind
[2] Musikschule (MS): pro Raum 20 m2
[3] Spielgruppe (SP): pro Spielgruppe 72 m2

*Bedarf Musikschule Zentrum: +1 Ensembleraum à 120m2

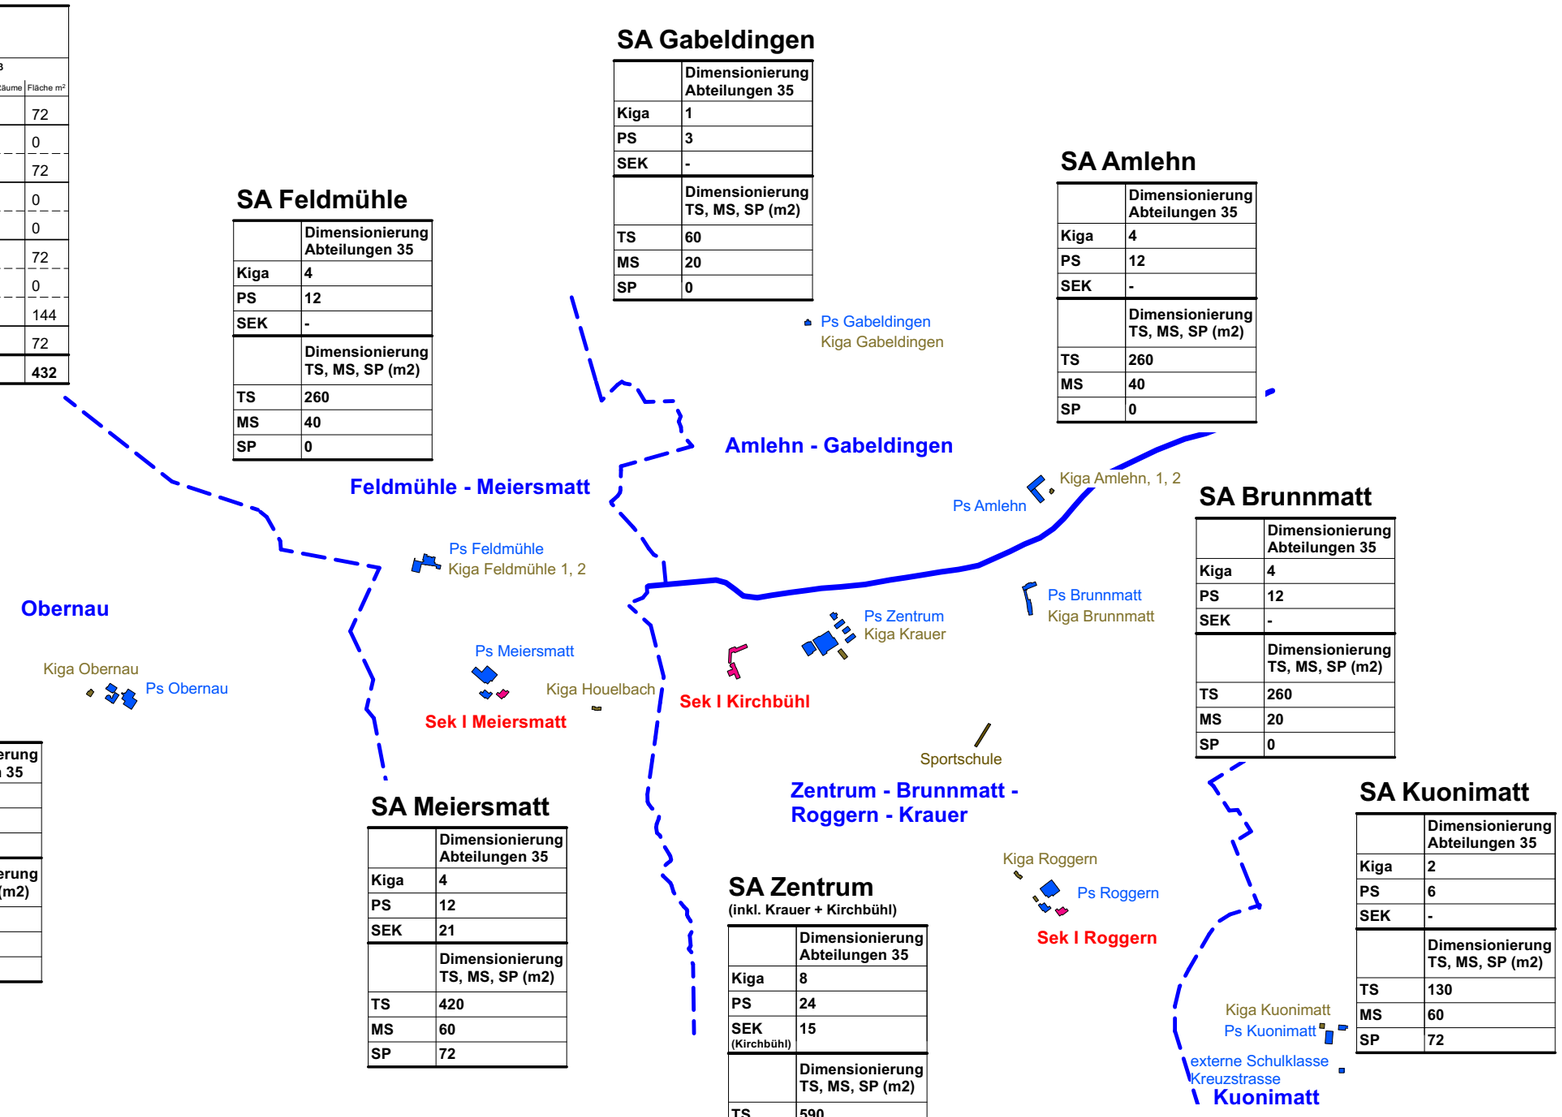

SA Gabeldingen

	Dimensionierung Abteilungen 35
Kiga	1
PS	3
SEK	-
	Dimensionierung TS, MS, SP (m2)
TS	60
MS	20
SP	0

SA Amlehn

	Dimensionierung Abteilungen 35
Kiga	4
PS	12
SEK	-
	Dimensionierung TS, MS, SP (m2)
TS	260
MS	40
SP	0

SA Feldmühle

	Dimensionierung Abteilungen 35
Kiga	4
PS	12
SEK	-
	Dimensionierung TS, MS, SP (m2)
TS	260
MS	40
SP	0

SA Brunnmatt

	Dimensionierung Abteilungen 35
Kiga	4
PS	12
SEK	-
	Dimensionierung TS, MS, SP (m2)
TS	260
MS	20
SP	0

SA Obernau

	Dimensionierung Abteilungen 35
Kiga	4
PS	12
SEK	-
	Dimensionierung TS, MS, SP (m2)
TS	260
MS	80
SP	72

SA Meiersmatt

	Dimensionierung Abteilungen 35
Kiga	4
PS	12
SEK	21
	Dimensionierung TS, MS, SP (m2)
TS	420
MS	60
SP	72

SA Zentrum
(inkl. Krauer + Kirchbühl)

	Dimensionierung Abteilungen 35
Kiga	8
PS	24
SEK (Kirchbühl)	15
	Dimensionierung TS, MS, SP (m2)
TS	590
MS	300
SP	144

SA Kuonimatt

	Dimensionierung Abteilungen 35
Kiga	2
PS	6
SEK	-
	Dimensionierung TS, MS, SP (m2)
TS	130
MS	60
SP	72

SA Roggern

	Dimensionierung Abteilungen 35
Kiga	4
PS	12
SEK	12
	Dimensionierung TS, MS, SP (m2)
TS	350
MS	140
SP	72

Schule Kriens

kriens

Schulraumstrategie 2035
3a: Dimensionierung der Schulanlagen

3. Juni 2025

IST 2025 (Potenzial Abteilungen) - SOLL 2035 (Dimensionierung SA)

	Potenzial SA 2025			Dimensionierung SA 2035			Δ		
	Kiga	PS	SEK	Kiga	PS	SEK	Kiga	PS	SEK
Obernau	3	12	0	4	12	0	-1	0	0
Feldmühle	3	9	0	4	12	0	-1	-3	0
Meiersmatt	4	12	12	4	12	21	0	0	-9
Amlehn	3	10	0	4	12	0	-1	-2	0
Gabeldingen	1	3	0	1	3	0	0	0	0
Roggern	4	14	9	4	12	12	0	0	-1
Brunnmatt	3	6	0	4	12	0	-1	-6	0
Zentrum (inkl. Krauer + Kirchbühl)	5	18	15	8	24	15	-3	-6	0
Kuonimatt	2	6	0	2	6	0	0	0	0
Stadt Kriens	**28**	**90**	**36**	**35**	**105**	**48**	**-7**	**-17**	**-10**

Dimensionierung TS, MS, SP					
TS[1]		MS[2]		SP[3]	
Anz. Ki.	Fläche m²	Anz. Räume	Fläche m²	Anz. Räume	Fläche m²
130	260	4	80	1	72
130	260	2	40	0	0
210	420	3	60	1	72
130	260	2	40	0	0
30	60	1	20	0	0
175	350	7	140	1	72
130	260	1	20	0	0
295	590	9 (10)*	300	2	144
65	130	3	60	1	72
1'295	**2'590**	**33**	**760**	**6**	**432**

[1] Schulergänzende Tagesstruktur (TS): Strategie Flächenverteilung 2 m2 pro Kind
[2] Musikschule (MS): pro Raum 20 m2
[3] Spielgruppe (SP): pro Spielgruppe 72 m2

*Bedarf Musikschule Zentrum: +1 Ensembleraum à 120m2

SA Gabeldingen

	Potenzial Abteilungen 25	Dimensionierung Abteilungen 35	Δ
Kiga	1	1	0
PS	3	3	0
SEK	-	-	-

	Dimensionierung TS, MS, SP (m2)
TS	60
MS	20
SP	0

SA Feldmühle

	Potenzial Abteilungen 25	Dimensionierung Abteilungen 35	Δ
Kiga	3	4	-1
PS	9	12	-3
SEK	-	-	-

	Dimensionierung TS, MS, SP (m2)
TS	260
MS	40
SP	0

SA Amlehn

	Potenzial Abteilungen 25	Dimensionierung Abteilungen 35	Δ
Kiga	3	4	-1
PS	10	12	-2
SEK	-	-	-

	Dimensionierung TS, MS, SP (m2)
TS	260
MS	40
SP	0

SA Brunnmatt

	Potenzial Abteilungen 25	Dimensionierung Abteilungen 35	Δ
Kiga	3	4	-1
PS	6	12	-6
SEK	-	-	-

	Dimensionierung TS, MS, SP (m2)
TS	260
MS	20
SP	0

SA Kuonimatt

	Potenzial Abteilungen 25	Dimensionierung Abteilungen 35	Δ
Kiga	2	2	0
PS	6	6	0
SEK	-	-	-

	Dimensionierung TS, MS, SP (m2)
TS	130
MS	60
SP	72

SA Obernau

	Potenzial Abteilungen 25	Dimensionierung Abteilungen 35	Δ
Kiga	3	4	-1
PS	12	12	0
SEK	-	-	-

	Dimensionierung TS, MS, SP (m2)
TS	260
MS	80
SP	72

SA Meiersmatt

	Potenzial Abteilungen 25	Dimensionierung Abteilungen 35	Δ
Kiga	4	4	0
PS	12	12	0
SEK	12	21	-9

	Dimensionierung TS, MS, SP (m2)
TS	420
MS	60
SP	72

SA Zentrum
(inkl. Krauer + Kirchbühl)

	Potenzial Abteilungen 25	Dimensionierung Abteilungen 35	Δ
Kiga	5	8	-3
PS	18	24	-6
SEK (Kirchbühl)	15	15	0

	Dimensionierung TS, MS, SP (m2)
TS	590
MS	300
SP	144

SA Roggern

	Potenzial Abteilungen 25	Dimensionierung Abteilungen 35	Δ
Kiga	4	4	0
PS	14	12	-1
SEK	9	12	

	Dimensionierung TS, MS, SP (m2)
TS	350
MS	140
SP	72

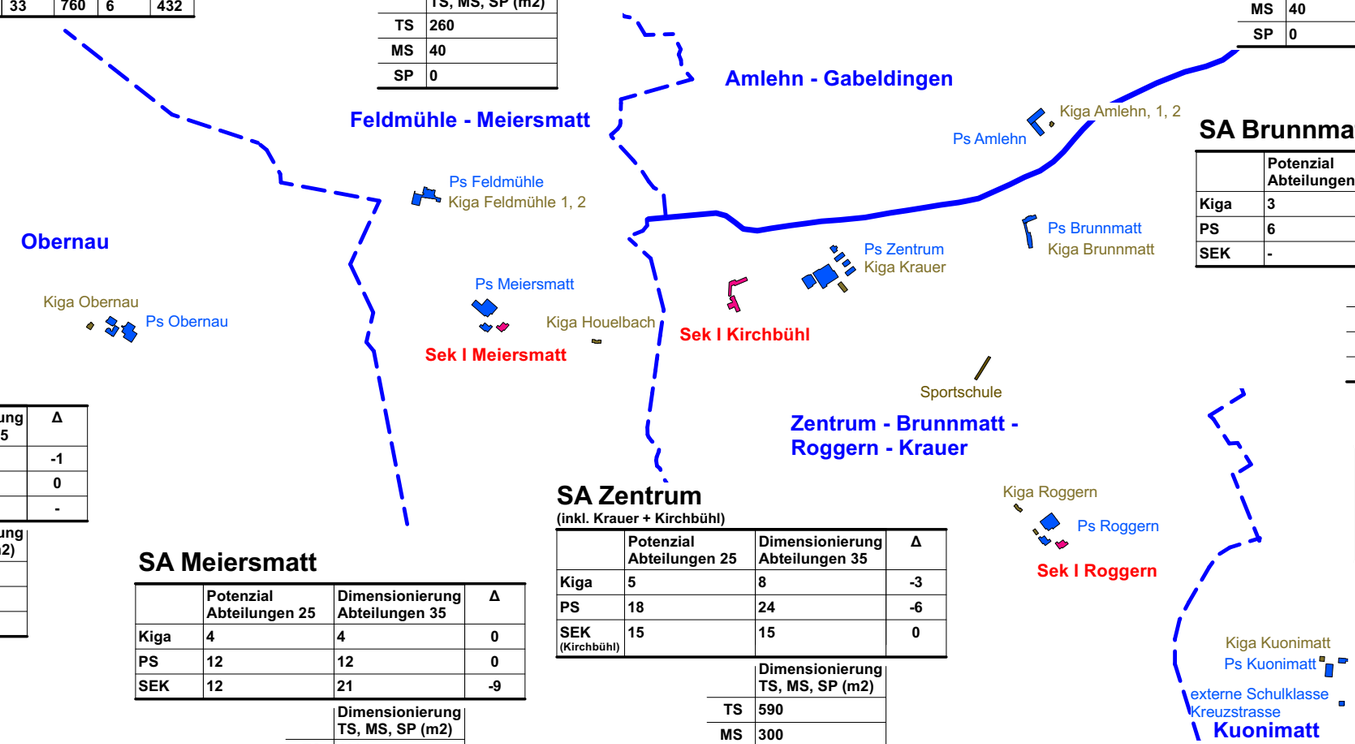

Schule Kriens

kriens

Schulraumstrategie 2035
3b: Vergleich IST 2025 - SOLL 2035 (Raumdefizit Abteilungen)

3. Juni 2025

SA Feldmühle

Umsetzung/ bauliche Massnahmen	Kosten
Defizit u.a. für zusätzlich 1 Kiga + 3 PS + TS - Neubau ca. 1'920 - 2'180m2 Raumfläche	9.5 - 13.0 Mio.
Instandhaltungsmassnahmen/ Grundrissoptimierungen	**Kosten**
ausstehend	ausstehend

SA Gabeldingen

Umsetzung/ bauliche Massnahmen	Kosten
- (keine)	
Instandhaltungsmassnahmen/ Grundrissoptimierungen	**Kosten**
ausstehend	ausstehend

SA Amlehn

Umsetzung/ bauliche Massnahmen	Kosten
Defizit u.a. für zusätzlich 1 Kiga + Aula + Musik - Neubau ca. 465 – 530m2 Raumfläche	2.5 - 3.0 Mio.
Defizit u.a. für zusätzlich 1 PS + Fachräume + IF + Log. - Aufstockung (1 Geschoss)	ausstehend
Neubau Einfachturnhalle	4 Mio.
Instandhaltungsmassnahmen/ Grundrissoptimierungen	**Kosten**
ausstehend	ausstehend

St. Franziskus Kirche (in Abklärung)

Umsetzung/ bauliche Massnahmen	Kosten
- Bauliche Massnahmen - Miete	ausstehend

SA Obernau

Umsetzung/ bauliche Massnahmen	Kosten
Defizit u.a. für zusätzlich 1 Kiga + Abdeckung Schulraumbedarf - Neubau ca. 1'950m2 Raumfläche	10.0 - 12.0 Mio.
Instandhaltungsmassnahmen/ Grundrissoptimierungen	**Kosten**
ausstehend	ausstehend

SA Brunnmatt

Umsetzung/ bauliche Massnahmen	Kosten
Defizit u.a. für zusätzlich 1 Kiga + 6 PS + Aula - Neubau ca. 2'115 - 2'400m2 Raumfläche	10.5 - 14.5 Mio.
Instandhaltungsmassnahmen/ Grundrissoptimierungen	**Kosten**
ausstehend	ausstehend

SA Kuonimatt

Umsetzung/ bauliche Massnahmen	Kosten
Abdeckung Schulraumbedarf für best. 2 Kiga + 6 PS; Umsetzung Resultat Wettbewerb: - Aufstockung Modulbau (2 Geschosse) - Ersatzneubau Pavillon Ost	12.0 Mio.
Instandhaltungsmassnahmen/ Grundrissoptimierungen	**Kosten**
ausstehend	ausstehend

Mietfläche ca. 2'300 m2 (z. B. Schappe-Center)

Umsetzung/ bauliche Massnahmen	Kosten
- Bauliche Massnahmen - Miete	ausstehend

SA Zentrum

(inkl. Krauer)

Umsetzung/ bauliche Massnahmen	Kosten
Defizit u.a. für zusätzlich 1 Kiga + 6 PS + TG + SP - Neubau ca. 3'720 - 4'220m2 Raumfläche	18.5 - 25.5 Mio.
Miete für 2 Kiga: - Erdgeschoss des Neubauprojekts Lebens- und Begegnungszentrum Grossfeld	ausstehend
Instandhaltungsmassnahmen/ Grundrissoptimierungen	**Kosten**
ausstehend	ausstehend

Bemerkungen:
- Um auf kostenintensive Provisorien zu verzichten und den kurzfristigen Bedarf an Schulraum abzudecken, werden in der Stadt Kriens kurzfristig verfügbare Räumlichkeiten vorübergehend schulisch genutzt.
  - St. Franziskuskirche
  - z. B. Räume im Schappe-Center

  Die St. Franziskuskirche wird nach dem Ausbau und der Erweiterung der bestehenden Schulanlagen als strategische Raumreserve erhalten bleiben.

- Berechnung Kosten:
  Für die Kostenberechung wurde folgendes angenommen:
  5'000 - 6'000.-/ m2

Schule Kriens

kriens

Schulraumstrategie 2035
3c: Strategie Umsetzung/ bauliche Massnahmen inkl. Kosten

3. Juni 2025

SA Meiersmatt

Umsetzung/ bauliche Massnahmen	Kosten
Defizit u.a. für zusätzlich 9 Sek + Spielgruppe - Neubau ca. 3'360 - 3'810m2 Raumfläche	17.0 - 23.0 Mio.
Neubau Dreifachturnhalle	9 Mio.
Instandhaltungsmassnahmen/ Grundrissoptimierungen	**Kosten**
ausstehend	ausstehend

SA Kirchbühl

Umsetzung/ bauliche Massnahmen	Kosten
Defizit Abdeckung Schulraumbedarf für best. 15 Sek - Aufstockung Kirchbühl 2 (1 Geschoss)	ausstehend
Instandhaltungsmassnahmen/ Grundrissbereinigungen	**Kosten**
ausstehend	ausstehend

SA Roggern

Umsetzung/ bauliche Massnahmen	Kosten
Defizit u.a. für zusätzlich 3 Sek + Abdeckung Schulraumbedarf - Aufstockung Roggern 2 (2 Geschoss) - Aufstockung Tagesstrukturen (1 Geschoss) - Aufstockung Anbau Roggern 1 (2 Gechosse) - Aufstcokung Zwischentrakt (1 Geschoss)	ausstehend
Instandhaltungsmassnahmen/ Grundrissbereinigungen	**Kosten**
ausstehend	ausstehend

Potenzial Abteilungen aufgrund Pausenfläche (300m2 pro Abteilung)

	Potenzial Abteilungen best. SA 25	Dimensio-nierung SA 35	SOLL Bedarf SA 35	* IST Pausen-flächen SA 35	Reserve IST - SOLL SA 35	Δ
Obernau	15	16	4'800m2	ca. 17'280m2	12'480m2	✓
Feldmühle	12	16	4'800m2	ca. 9'130m2	4'330m2	✓
Meiersmatt	28	37	11'100m2	ca. 13'160m2	2'060m2	✓
Amlehn	13	16	4'800m2	ca. 6'110m2	1'310m2	✓
Gabeldingen	4	4	1'200m2	3'892m2	2'692m2	✓
Roggern	27	28	8'400m2	14'824m2	6'424m2	✓
Brunnmatt	9	16	4'800m2	ca. 8'820m2	4'020m2	✓
Zentrum (inkl. Krauer)	23	32	9'600m2	ca. 13'800m2	4'200m2	✓
Kirchbühl	15	15	4'500m2	16'165m2	11'665m2	✓
Kuonimatt	8	8	2'400m2	ca. 10'050m2	7'650m2	✓
Stadt Kriens	**154**	**188**	**56'400m2**	**ca. 113'231m2**	**56'831m2**	

* Annahme:
Die Berechnung der Pausenflächen für 2035 basiert auf der Annahme einer bestimmten Grundfläche für die Schulhausneubauten an jedem Schulstandort. Diese Flächen müssen in der weiteren Planung definiert und überprüft werden.

Auszug Verordnung zum Bau- und Zonenreglement, Stadt Kriens

Art. 11, Abs. 6 Spielplätze und Freizeitanlagen (zu Art. 44 BZR)

[6] Die vorhandenen Pausenflächen sind für jede Schulanlage in einem Plan nach qualitativen Kriterien dargestellt (Anhang J). Bei Neu- und Ergänzungsbauten in Schulanlagen gelten die nachfolgenden Bedingungen für die Umsetzung von Art. 7 Fussnote v BZR. Pausenflächen mit Kompensation, die bei einem Bauvorhaben erhalten oder gleichwertig ersetzt werden müssen (= qualitative Bedingung):
- Hartflächen überdacht
- Spielplätze (möbliert) und Erholungsflächen
- Parkähnliche Flächen
- Ökologisch wertvolle Flächen
- Hartbelag Freiflächen Schulsport (mindestens ein Allwetterplatz 40m x 25m gemäss BASPO-Norm)
- Rasenfelder Freiflächen Schulsport (mindestens ein Rasenfeld 45m x 25m gemäss BASPO-Norm)

Pausenflächen ohne Kompensation, die bei einem Bauvorhaben nicht erhalten oder gleichwertig ersetzt werden müssen:
- Weitere Hartflächen offen (Plätze, Fusswege)
- Weitere Grünflächen
- Dachflächen nutzbar mit Hartbelag
- Dachflächen nutzbar mit Grünflächen

Mit einem Baugesuch muss der Nachweis erbracht werden, dass als Summe aller Pausenflächen mindestens 300 – 330m2 pro Abteilung vorhanden sind.
Ist das minimal notwendige Pausenflächenangebot nicht vorhanden, ist mit dem Baugesuch die Kompensation aufzuzeigen. Kompensationen können innerhalb der Schulanlage oder quartiernah erfolgen. Der Stadtrat ist berechtigt, Ausnahmen zu bewilligen, wenn sachliche Bedürfnisse dies erfordern.

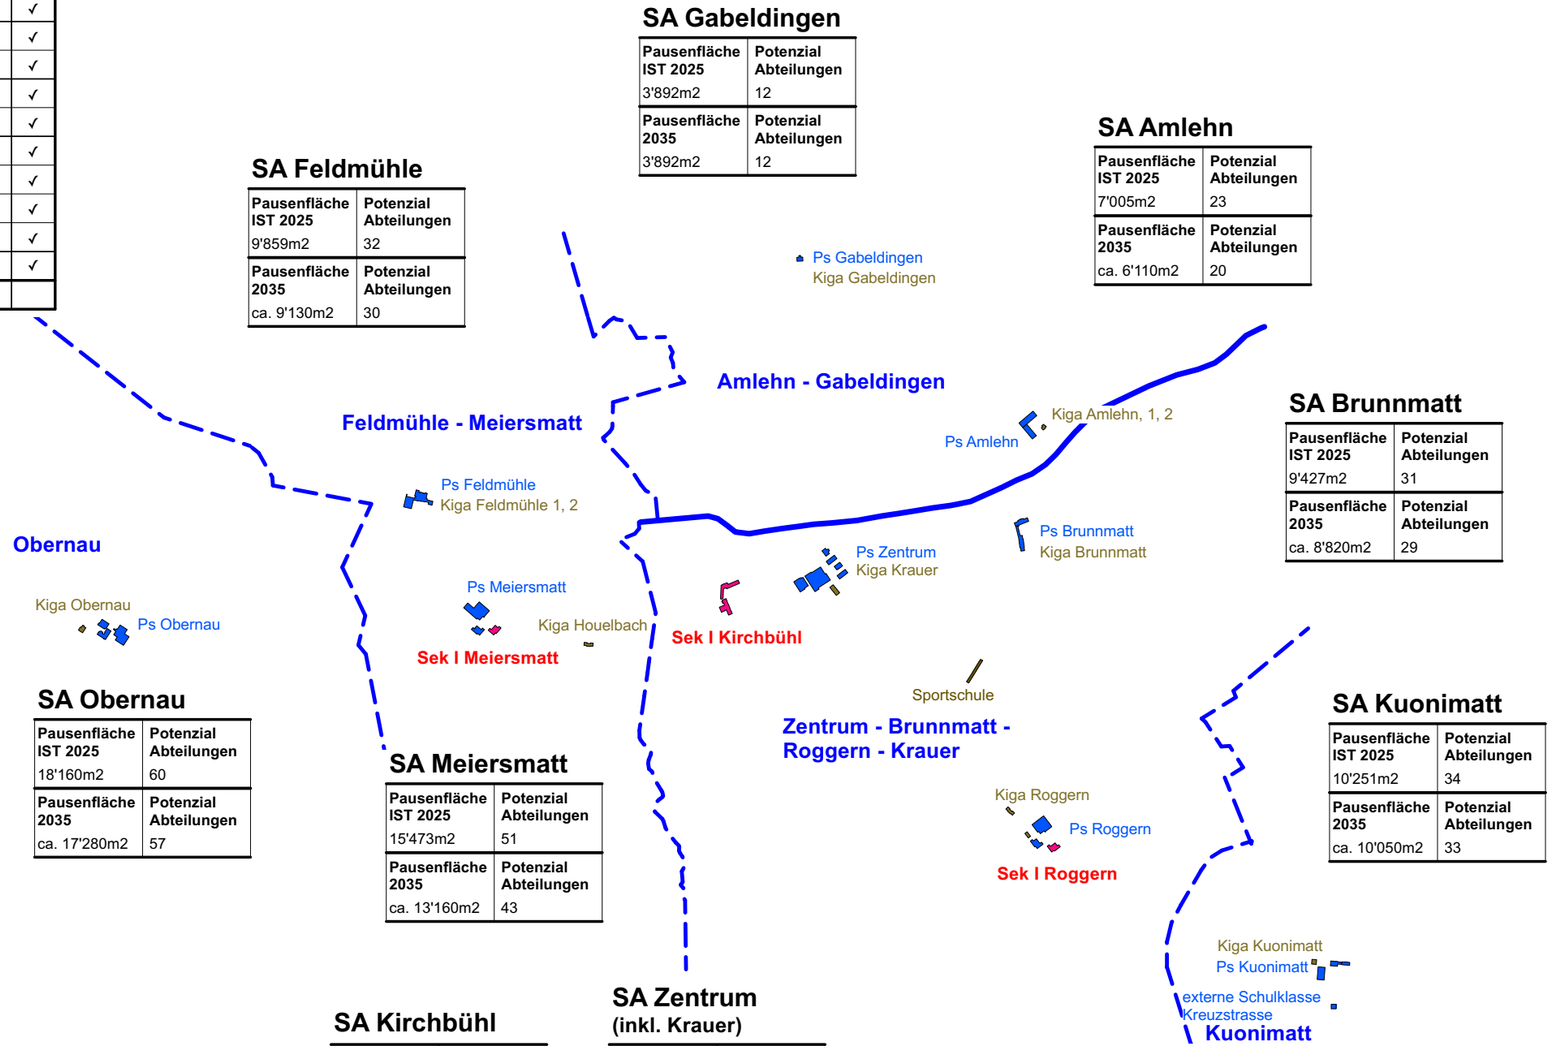

SA Gabeldingen

Pausenfläche IST 2025	Potenzial Abteilungen
3'892m2	12
Pausenfläche 2035	**Potenzial Abteilungen**
3'892m2	12

SA Feldmühle

Pausenfläche IST 2025	Potenzial Abteilungen
9'859m2	32
Pausenfläche 2035	**Potenzial Abteilungen**
ca. 9'130m2	30

SA Amlehn

Pausenfläche IST 2025	Potenzial Abteilungen
7'005m2	23
Pausenfläche 2035	**Potenzial Abteilungen**
ca. 6'110m2	20

SA Brunnmatt

Pausenfläche IST 2025	Potenzial Abteilungen
9'427m2	31
Pausenfläche 2035	**Potenzial Abteilungen**
ca. 8'820m2	29

SA Obernau

Pausenfläche IST 2025	Potenzial Abteilungen
18'160m2	60
Pausenfläche 2035	**Potenzial Abteilungen**
ca. 17'280m2	57

SA Meiersmatt

Pausenfläche IST 2025	Potenzial Abteilungen
15'473m2	51
Pausenfläche 2035	**Potenzial Abteilungen**
ca. 13'160m2	43

SA Kuonimatt

Pausenfläche IST 2025	Potenzial Abteilungen
10'251m2	34
Pausenfläche 2035	**Potenzial Abteilungen**
ca. 10'050m2	33

SA Kirchbühl

Pausenfläche IST 2025	Potenzial Abteilungen
16'165m2	53
Pausenfläche 2035	**Potenzial Abteilungen**
16'165m2	53

SA Zentrum (inkl. Krauer)

Pausenfläche IST 2025	Potenzial Abteilungen
14'640m2	48
Pausenfläche 2035	**Potenzial Abteilungen**
ca. 13'800m2	46

SA Roggern

Pausenfläche IST 2025	Potenzial Abteilungen
14'824m2	49
Pausenfläche 2035	**Potenzial Abteilungen**
14'824m2	49

Schule Kriens

kriens

Schulraumstrategie 2035
3d: Nachweis Pausenflächen

3. Juni 2025

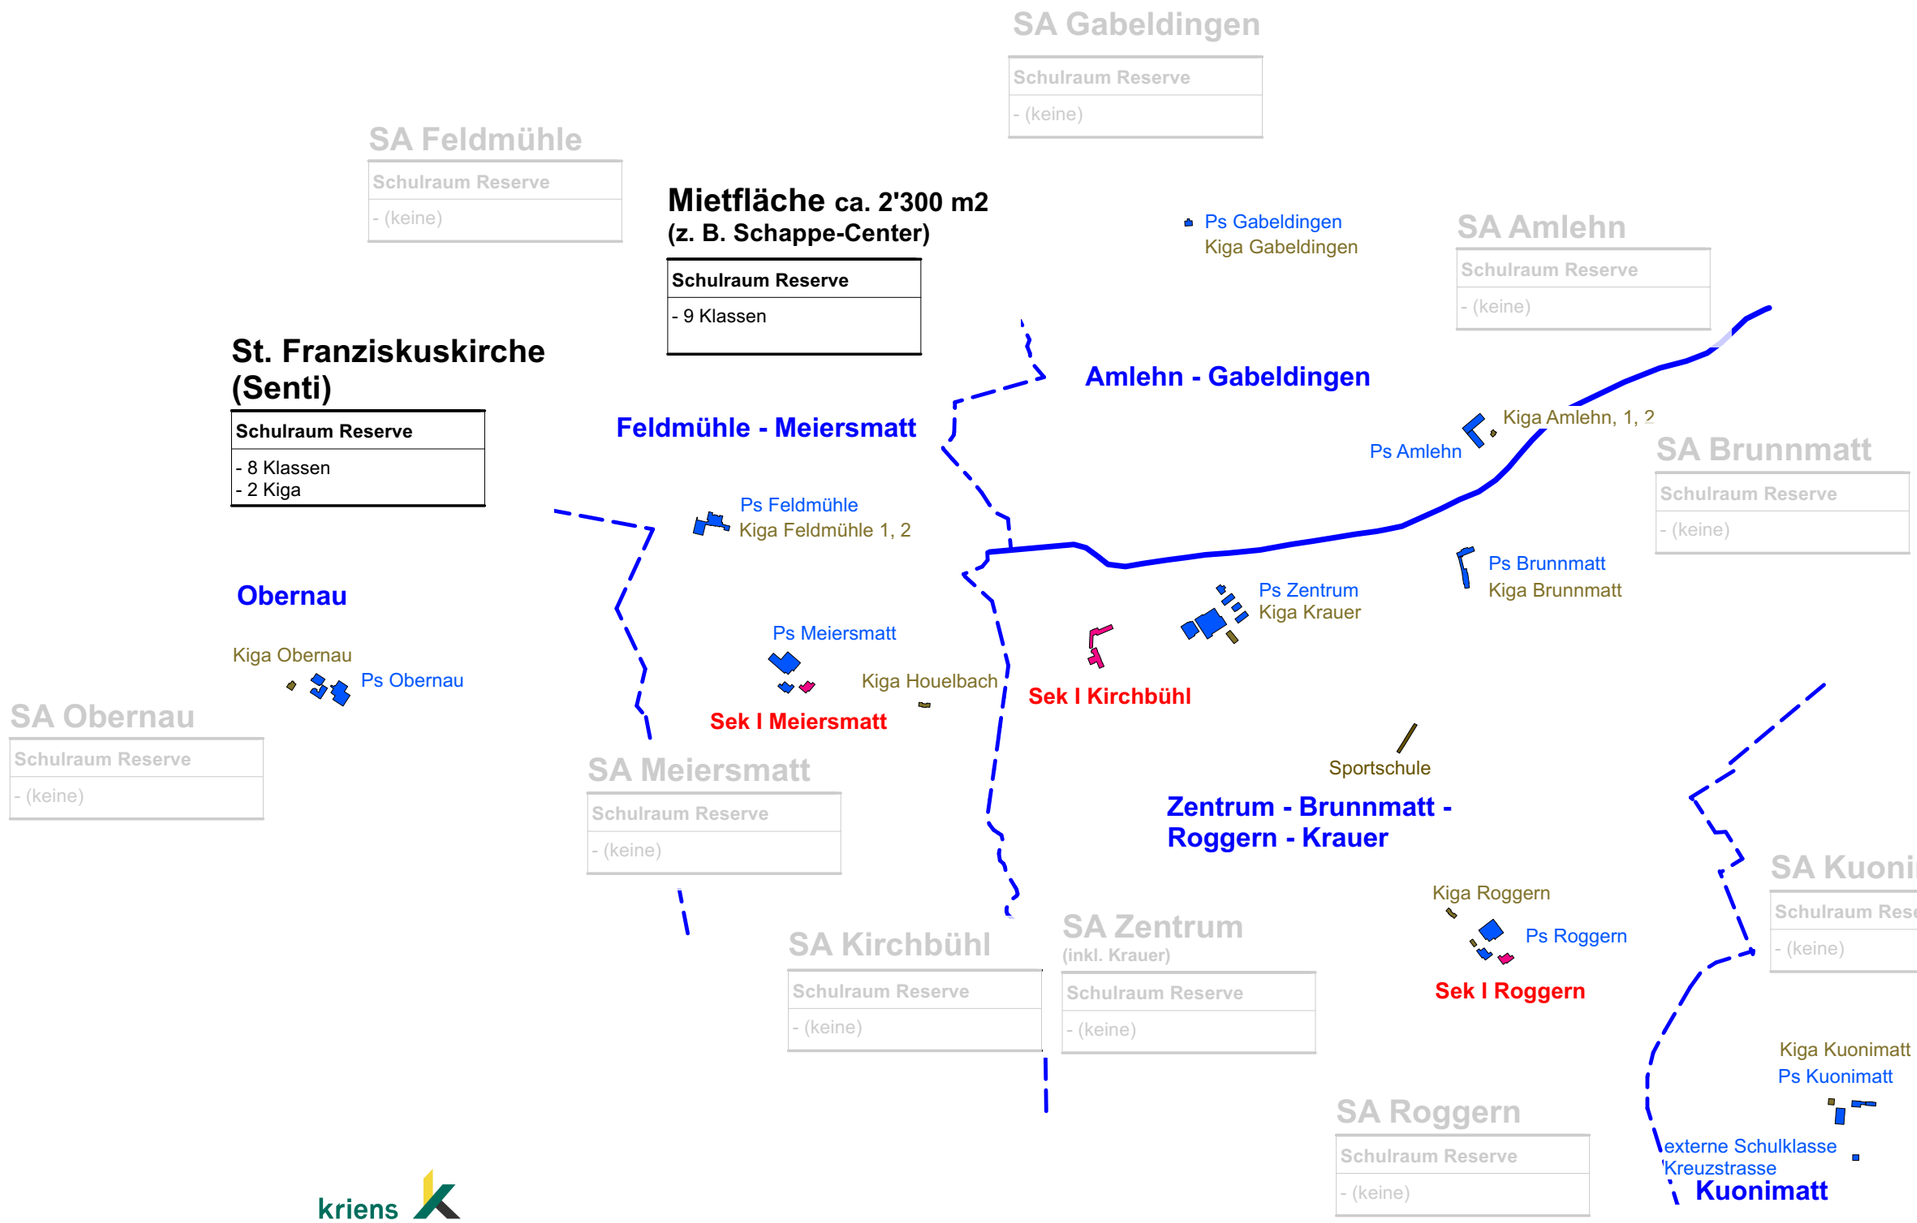

Schule Kriens

kriens

Strategische Schulraumreserven
4a: Kurz-/ mittel-/ langfristig:
Senti und Mietfläche (z. B.Schappe - Center)

3. Juni 2025

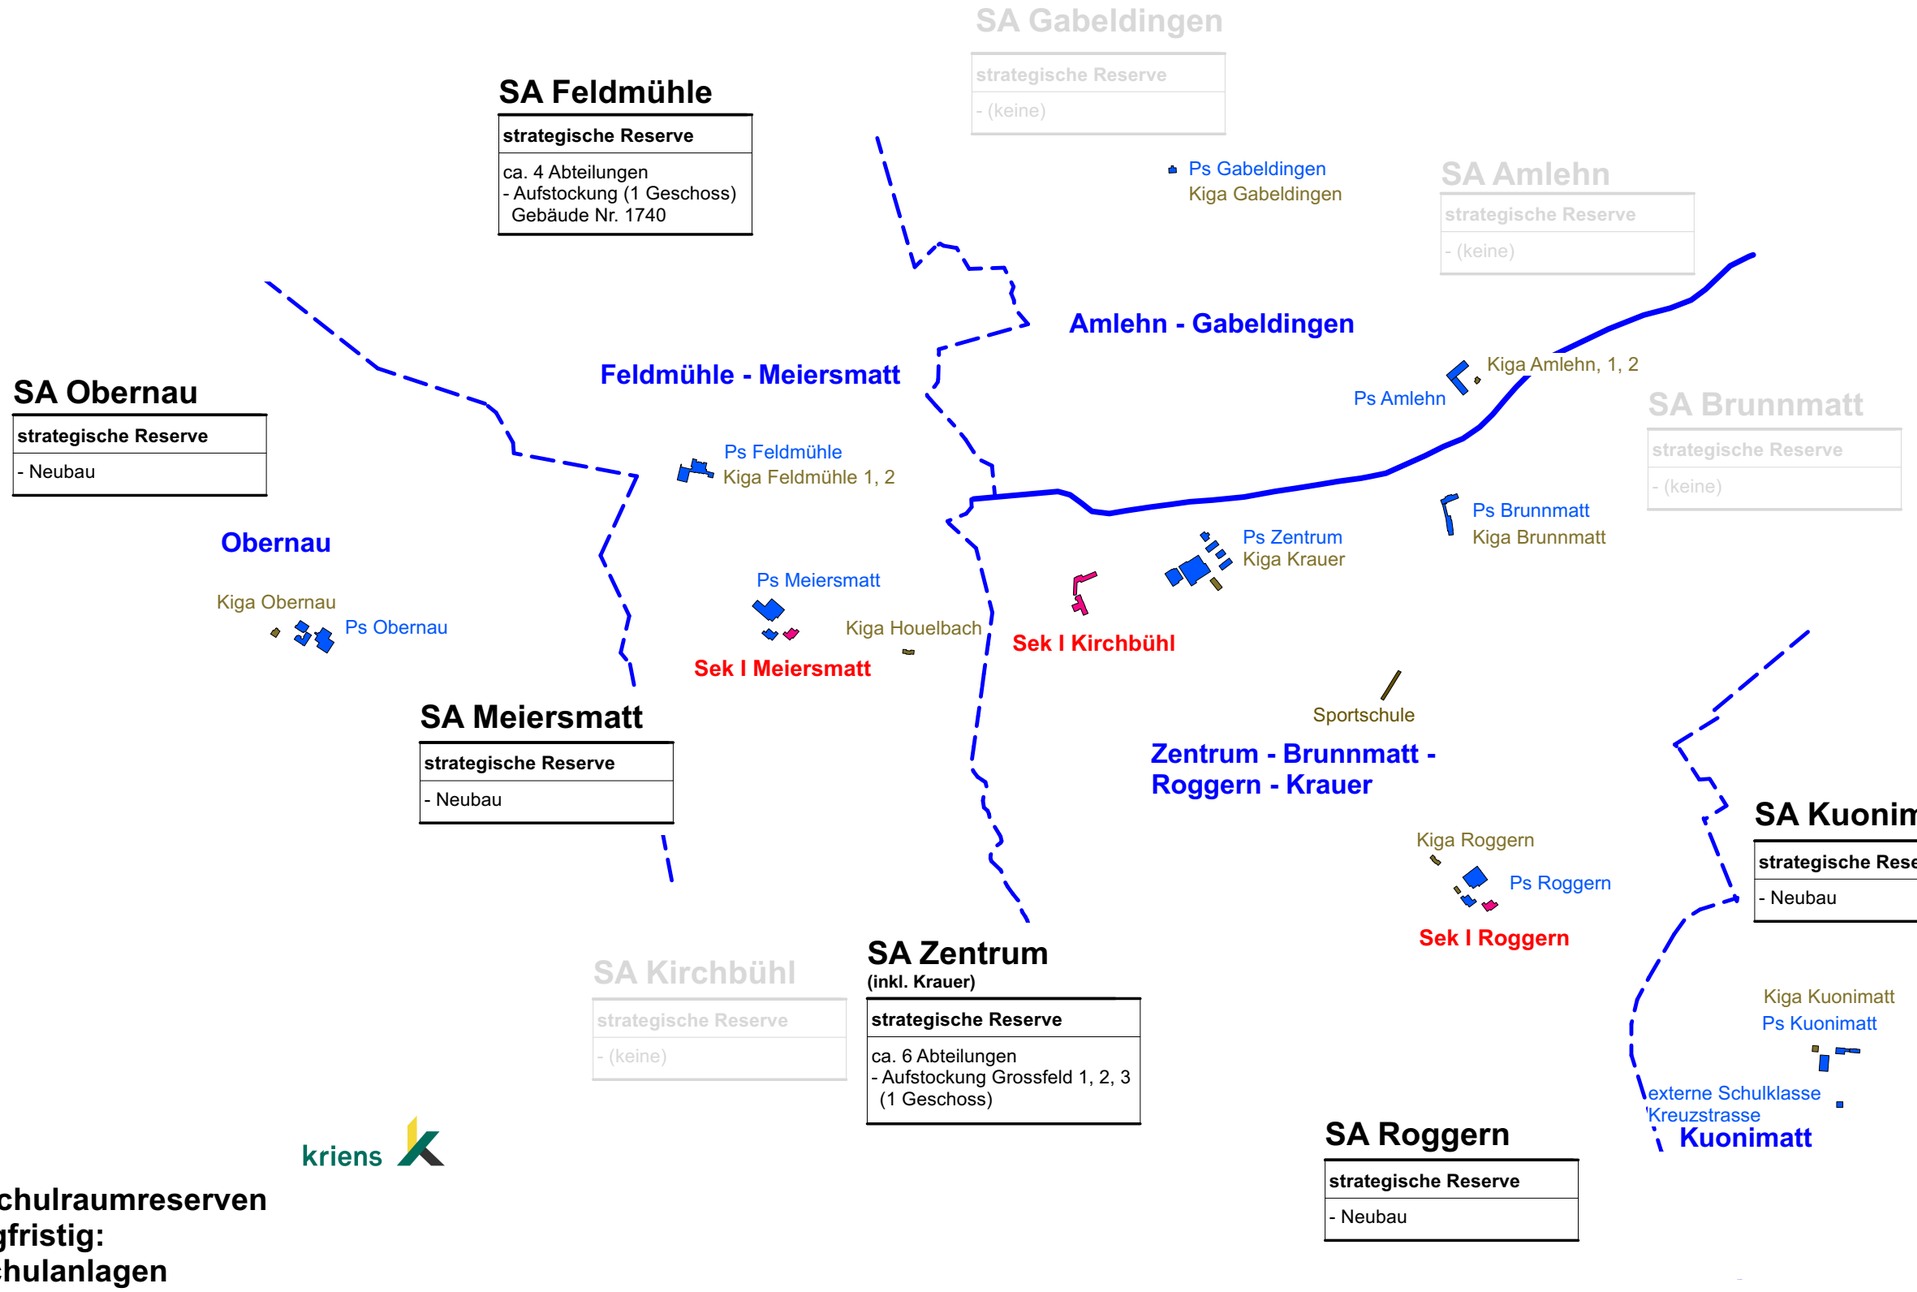

Schule Kriens

kriens

Strategische Schulraumreserven
4b: Mittel-/ langfristig: Bestehende Schulanlagen

3. Juni 2025

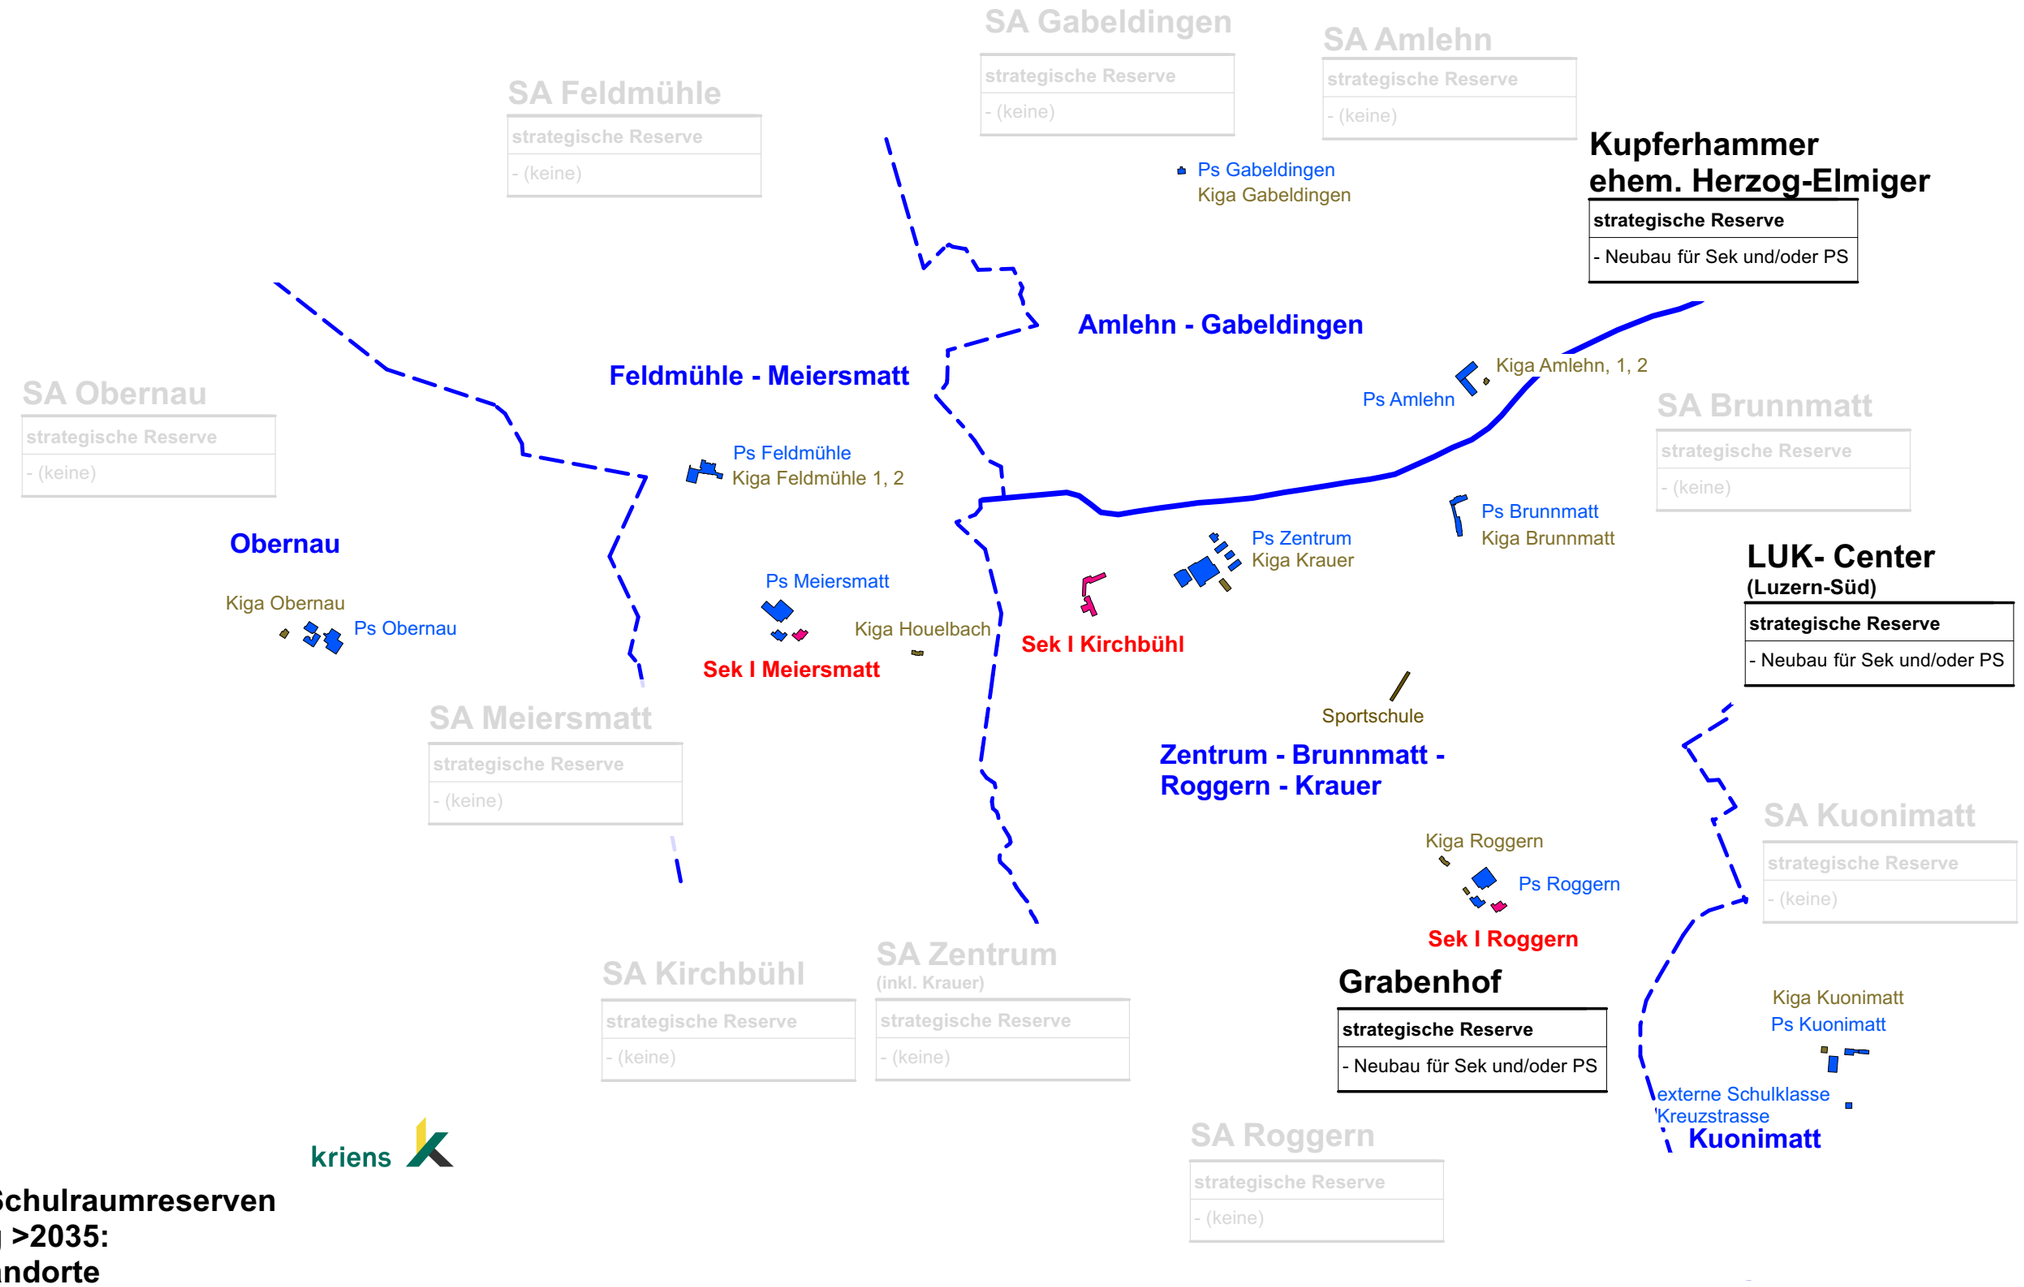

Schule Kriens

kriens

Strategische Schulraumreserven
4c: Langfristig >2035:
Neue Schulstandorte

3. Juni 2025

Schule Kriens

kriens

5 Konzept Schulanlagen Stadt Kriens 2035 (Strategie Umsetzung in den Schulanlagen)

3. Juni 2025

Projekt Nr.: 1059.22 Datei: kri_Schule_Strategie_250603.vwx Projektleitung: dka
Erstellt: 3.6.25 dka, jhe

SA Amlehn
Schulraumstrategie 2035: 4 Kiga, 12 PS

ZEITRAUM PLANUNGEN AG

kriens

Konzept: Aufstockung + Schulhausneubau

Situation 1:1'000

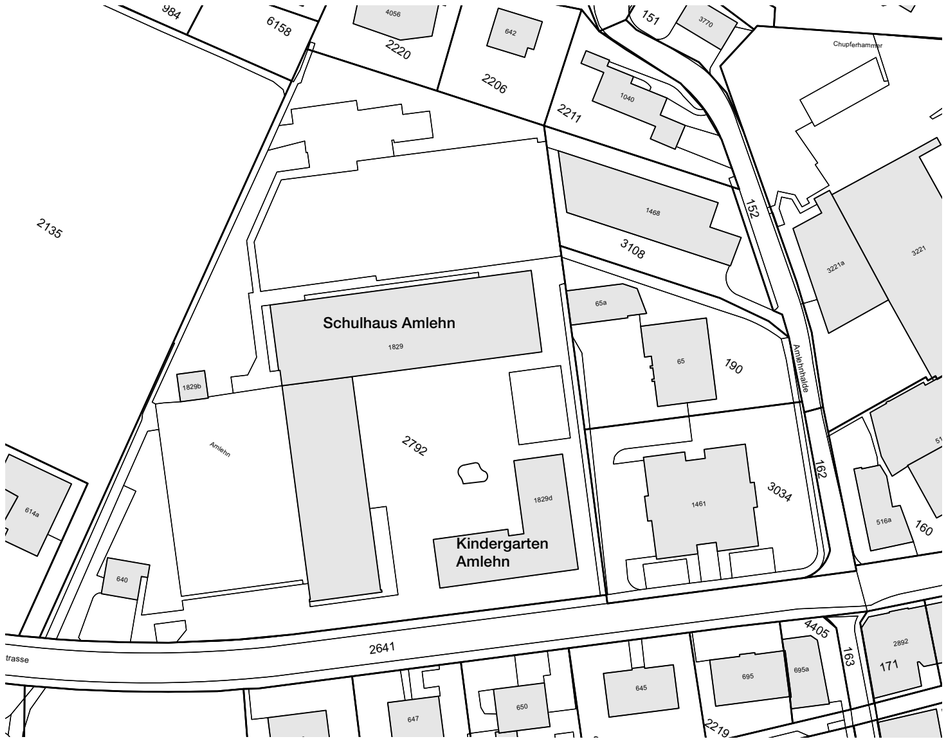

Raumdefizit

Raumdefizit (mit Aufstockung) bzw. Raumprogramm Neubau:

1x Notfallzimmer:	10 m2
1x Kindergarten:	120 m2
2x Musik (20 m2):	40 m2
1x Aula:	140 m2
Nettofläche Total:	**310 m2**
x Faktor* 1.5 - 1.7:	**465 - 530 m2**

**Faktor für Nebenräume, Verkehrsflächen (Treppen usw.), Innen- /Aussenwände (Erfahrungswert)*

Erdgeschoss 1:500

1. Obergeschoss 1:500

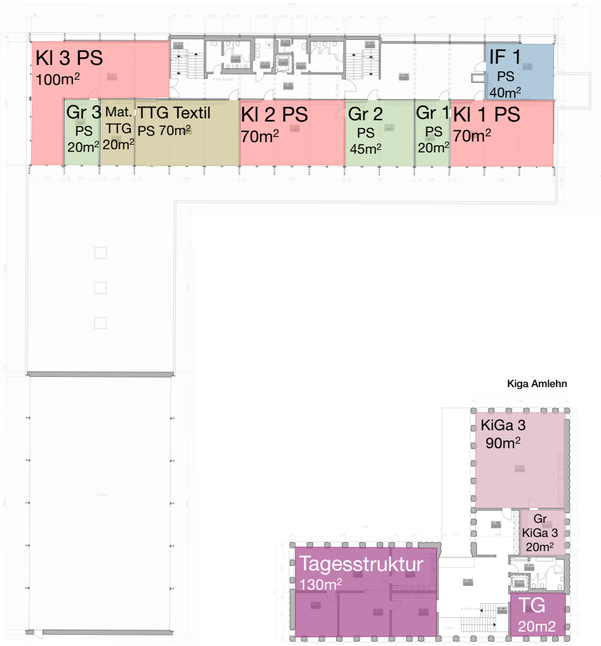

2. Obergeschoss 1:500

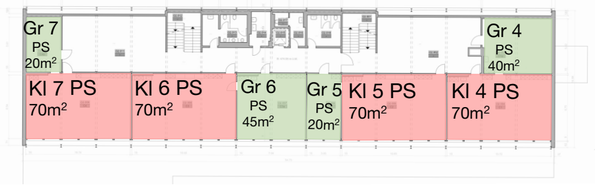

3. Obergeschoss 1:500

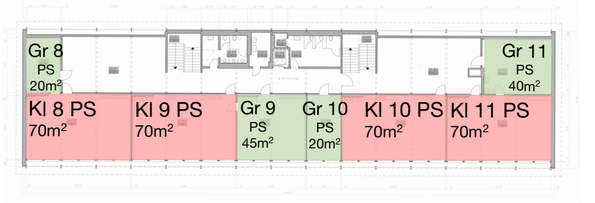

4. Obergeschoss 1:500 (Potential Aufstockung)

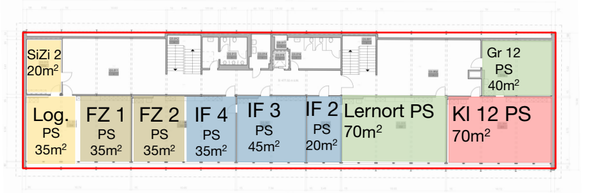

Untergeschoss 1:500

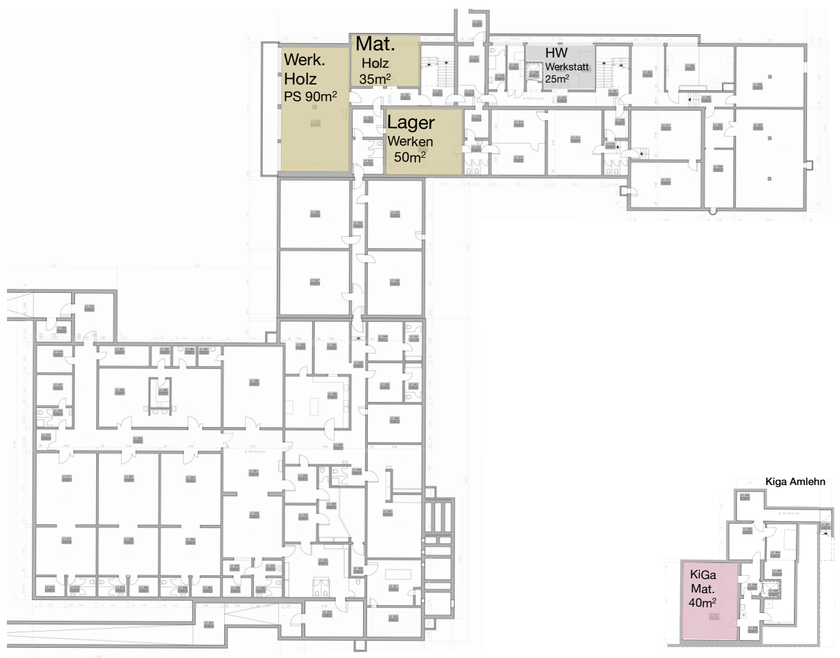

SA Brunnmatt
Schulraumstrategie 2035: 4 Kiga, 12 PS

ZEITRAUM PLANUNGEN AG

kriens

Konzept: Schulhausneubau

Situation 1:1'000

Raumdefizit

Kl 7 PS 70m²	Kl 8 PS 70m²	Kl 9 PS 70m²	Kl 10 PS 70m²	Kl 11 PS 70m²	Kl 12 PS 70m²

Gr 7 PS 35m²	Gr 8 PS 35m²	Gr 9 PS 35m²	Gr 10 PS 35m²	Gr 11 PS 35m²	Gr 12 PS 35m²	Lernort PS 70m²			
IF 3 PS 35m²	IF 4 PS 35m²		FZ 1 PS 35m²	FZ 2 PS 35m²	Lager Werken 35m²	HW Werkstatt 30m²			
SiZi 1 20m²	SiZi 2 20m²	Not. 10m²	Log. PS 35m²		KiGa 4 90m²	Gr KiGa 4 30m²	KiGa Mat. 20m²	Aula 140m²	

Raumdefizit bzw. Raumprogramm Neubau:

6x Klassenzimmer (70 m2):	420 m2	1x HW Werkstatt:	30 m2
6x Gruppenraum (35 m2):	210 m2	1x Notfallzimmer:	10 m2
1x Lernort:	70 m2	1x Kindergarten:	120 m2
2x IF-Zimmer (35 m2):	70 m2	1x Aula:	140 m2
2x Fachraum (35 m2):	70 m2	Defizit Tagesstruktur:	160 m2
1x Lager Werken:	35 m2	**Nettofläche Total:**	**1'410 m2**
2x Sitzungszimmer (20 m2):	40 m2	**x Faktor* 1.5 - 1.7:**	**2'115 - 2'400 m2**
1x Logopädie:	35 m2		

**Faktor für Nebenräume, Verkehrsflächen (Treppen usw.), Innen- /Aussenwände (Erfahrungswert)*

Erdgeschoss 1:500

1. Obergeschoss 1:500

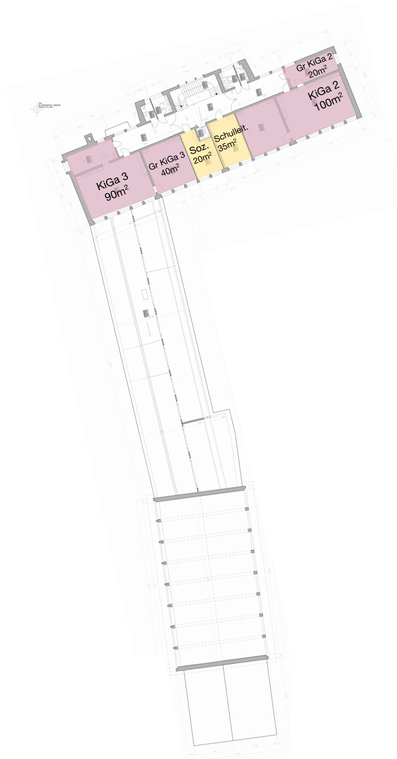

2. Obergeschoss 1:500

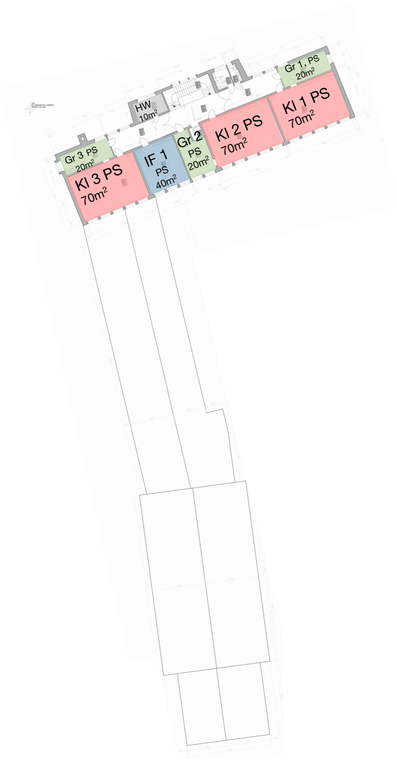

3. Obergeschoss 1:500

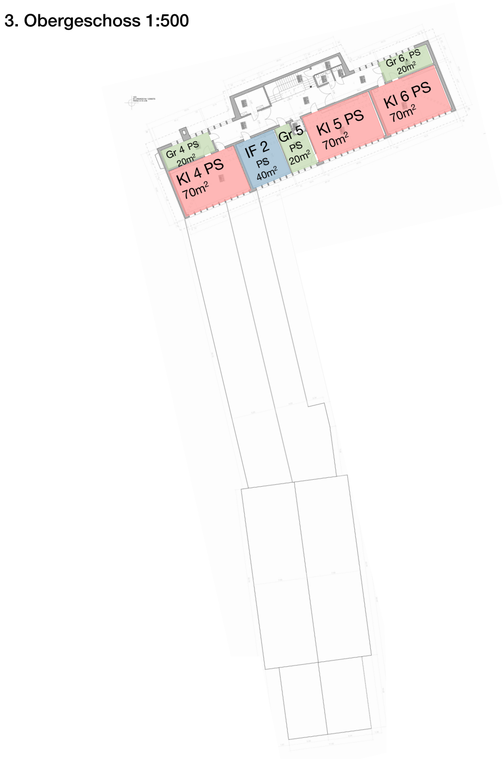

Untergechoss 1:500

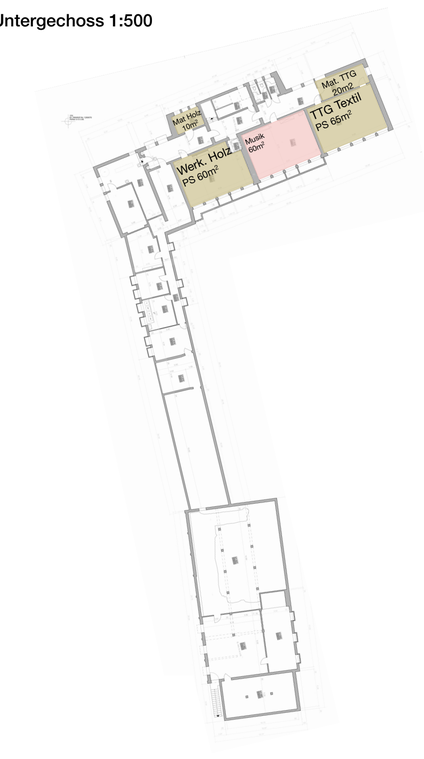

1:500
0 2 5 10 20 50m

N

Schule Kriens Strategie 2035

3. Juni 2025

SA Feldmühle

Schulraumstrategie 2035: 4 Kiga, 12 PS

ZEITRAUM PLANUNGEN AG

kriens

Konzept: Schulhausneubau
(strategische Reserve Aufstockung Schulhaus)

Situation 1:1'000

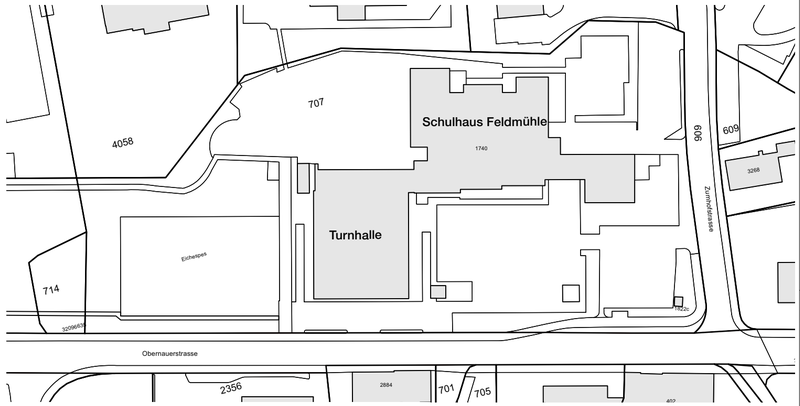

Raumdefizit

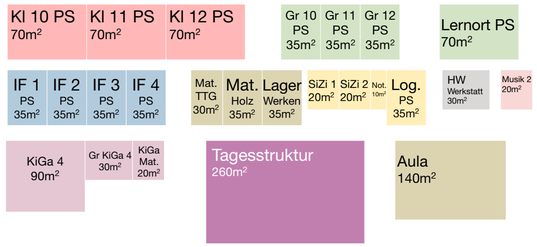

Raumdefizit (ohne Aufstockung)
bzw. Raumprogramm Neubau:

3x Klassenzimmer (70 m2):	210 m2	1x HW Werkstatt:	30 m2
3x Gruppenraum (35 m2):	105 m2	1x Notfallzimmer:	10 m2
4x IF-Zimmer (35 m2):	140 m2	1x Kindergarten:	120 m2
1x Lernort:	70 m2	1x Musik:	20 m2
1x Mat. TTG:	30 m2	1x Aula:	140 m2
1x Mat. Holz:	35 m2	Tagesstruktur:	260 m2
1x Lager Werken:	35 m2	**Nettofläche Total:**	**1'280 m2**
2x Sitzungszimmer (20 m2):	40 m2	**x Faktor* 1.5 - 1.7:**	**1'920 - 2'180 m2**
1x Logopädie:	35 m2		

**Faktor für Nebenräume, Verkehrsflächen (Treppen usw.),*
Innen- /Aussenwände (Erfahrungswert)

Erdgeschoss 1:500

1. Obergeschoss 1:500

2. Obergeschoss 1:500

Untergeschoss 1:500

1:500
0 2 5 10 20 50m

N

3. Juni 2025

SA Gabeldingen

Schulraumstrategie 2035: 1 Kiga, 3 PS

ZEITRAUM PLANUNGEN AG

kriens

Konzept: Schulanlage unverändert

Situation 1:1'000

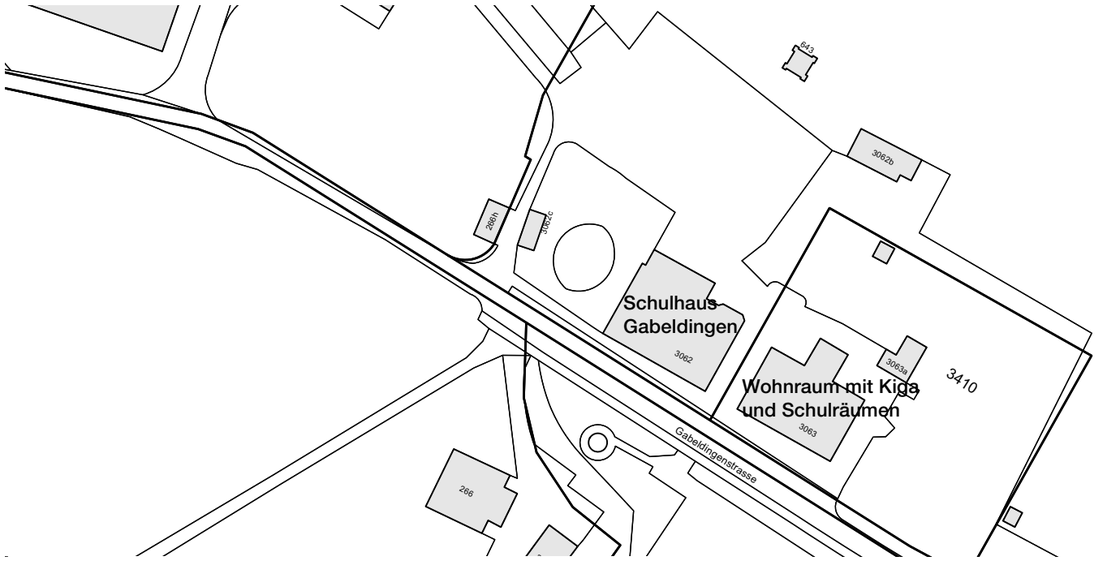

Raumdefizit

Raumdefizit:

1x TTG Textil PS:	70 m2
1x Mat. TTG:	35 m2
1x Sitzungszimmer:	20 m2
1x Logopädie:	35 m2
1x Notfallzimmer:	10 m2
1x HW Werkstatt:	30 m2
1x Musik:	20 m2
Nettofläche Total:	**220 m2**
x Faktor* 1.5 - 1.7:	**330 - 375 m2**

**Faktor für Nebenräume, Verkehrsflächen (Treppen usw.), Innen- /Aussenwände (Erfahrungswert)*

Erdgeschoss 1:500

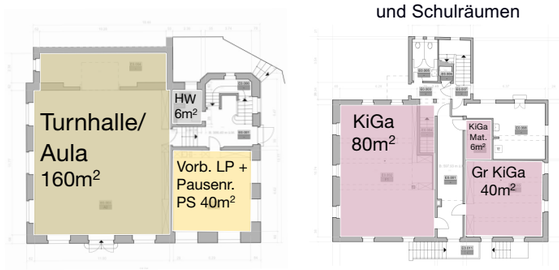

1. Obergeschoss 1:500

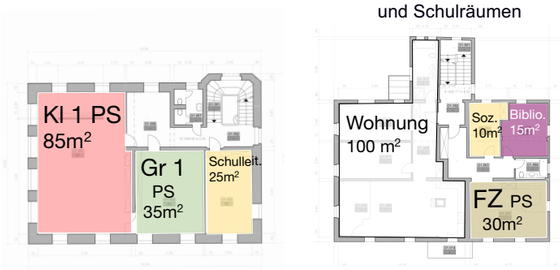

2. Obergeschoss 1:500

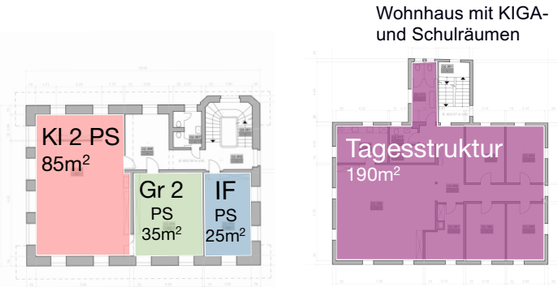

3. Obergeschoss 1:500

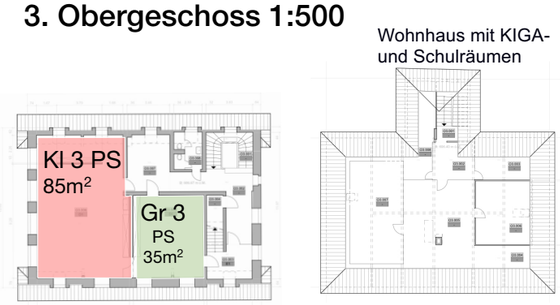

4. Obergeschoss 1:500

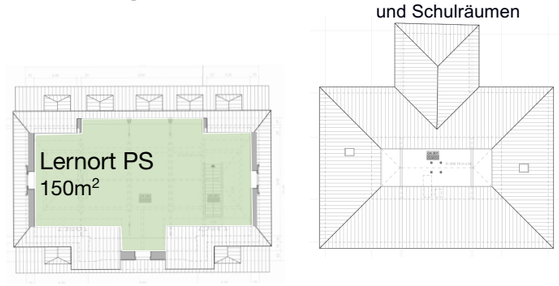

Untergeschoss 1:500

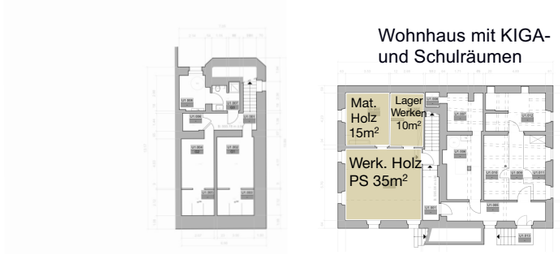

Schule Kriens Strategie 2035

3. Juni 2025

SA Kuonimatt

Schulraumstrategie 2035: 2 Kiga, 6 PS

ZEITRAUM PLANUNGEN AG

kriens

Konzept: Ersatzneubau + Aufstockung Modulbau
(Umsetzung Wettbewerbsergebnis 2025)

Situation 1:1'000

Erdgeschoss 1:500

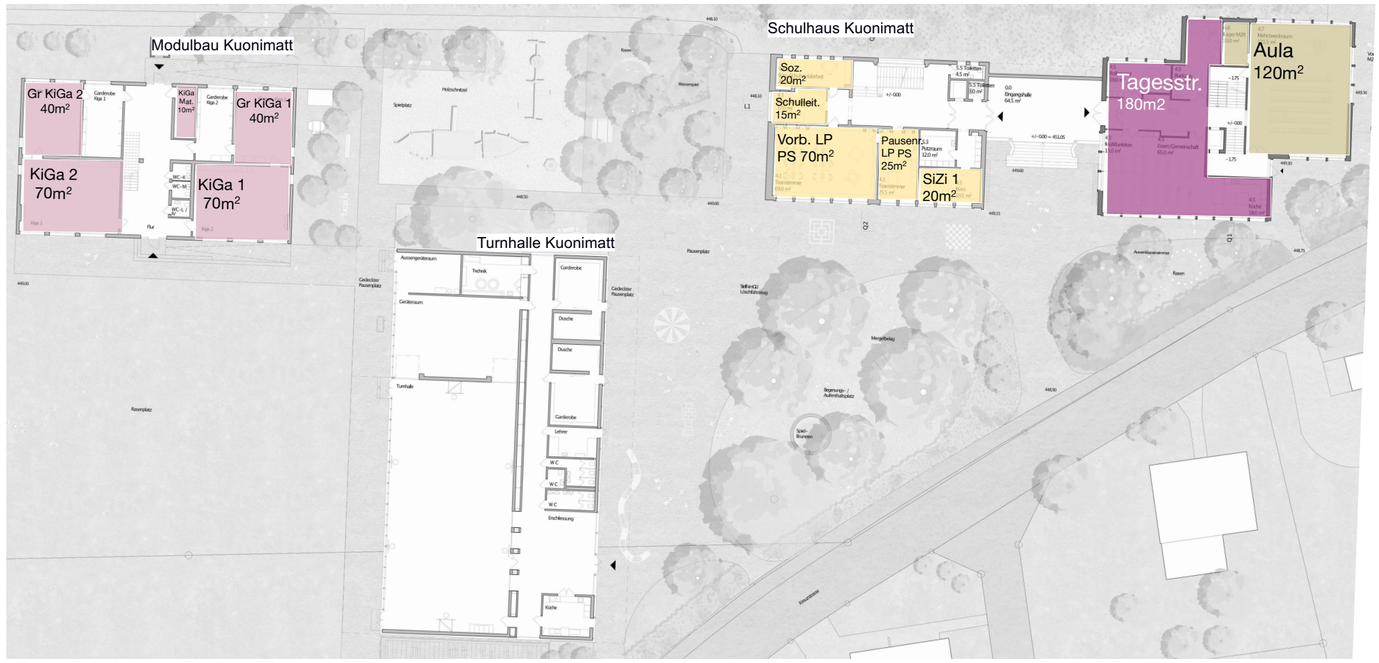

1. Obergeschoss 1:500

Aufstockung Modulbau Kuonimatt

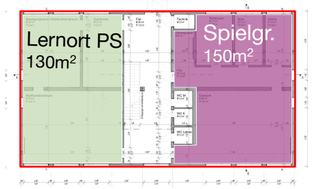

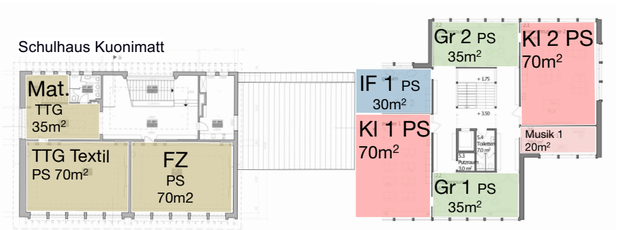

2. Obergeschoss 1:500

Aufstockung Modulbau Kuonimatt

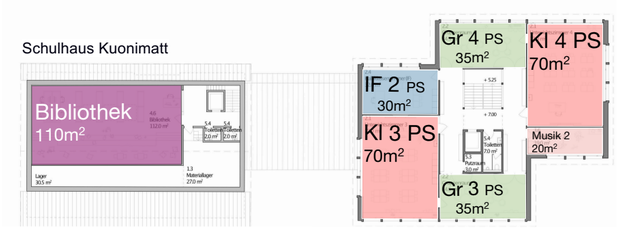

Untergeschoss 1:500

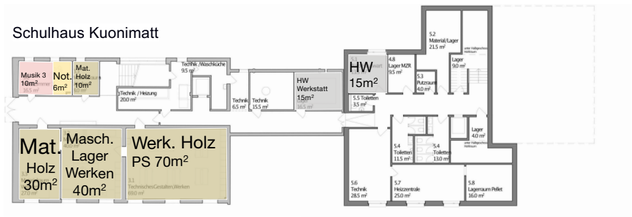

1:500
0 2 5 10 20 50m

N

SA Meiersmatt

Schulraumstrategie 2035: 4 Kiga, 12 PS, 21 SEK

ZEITRAUM PLANUNGEN AG

kriens

Konzept: Schulhausneubau

Situation 1:1'000

Raumdefizit

| | | |

SA Obernau

Schulraumstrategie 2035: 4 Kiga, 12 PS

ZEITRAUM PLANUNGEN AG

kriens

Konzept: Schulhausneubau

Situation 1:1'000

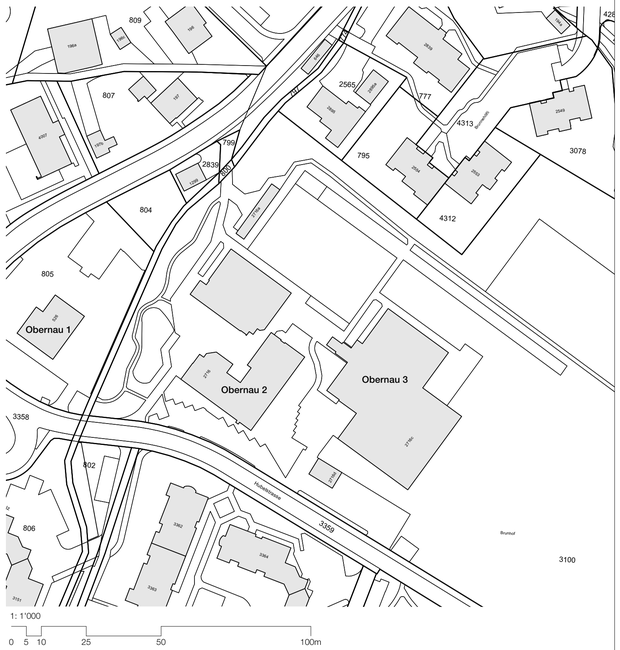

Erdgeschoss 1:500

Potential Neubau

1. Obergeschoss 1:500

Potential Neubau

2. Obergeschoss 1:500

Untergeschoss 1:500

SA Roggern

Schulraumstrategie 2035: 4 Kiga, 12 PS, 12 SEK

ZEITRAUM PLANUNGEN AG

kriens

Konzept: Aufstockungen Roggern 2 (2 Geschosse), Zwischentrakt (1 Geschoss), Anbau Roggern 1 (2 Geschosse), Tagesstruktur (1 Geschoss)

Situation 1:1'1000

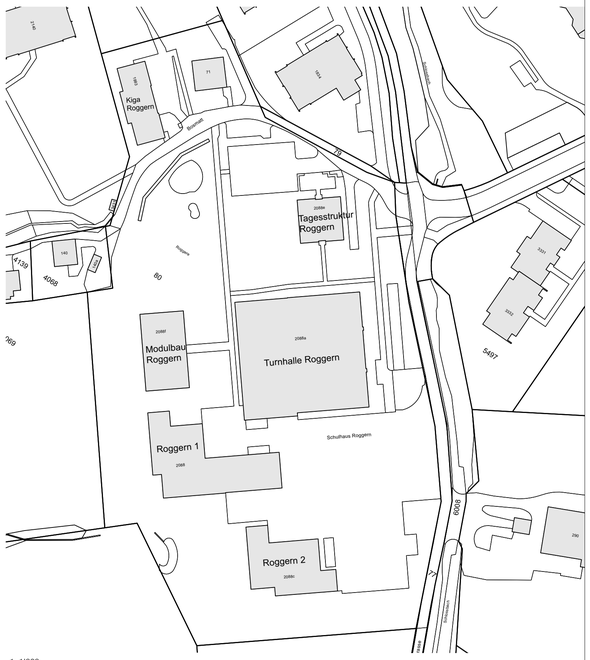

Raumdefizit mit Aufstockungen

Raumdefizit mit Aufstockungen Roggern 2, Zwischentrakt, Anbau Roggern 1 und Tagesstruktur:

1x Sitzungszimmer PS:	20 m2
1x Notfallzimmer SEK:	10 m2
Nettofläche Total:	**30 m2**
x Faktor* 1.5 - 1.7:	**45 - 55 m2**

**Faktor für Nebenräume, Verkehrsflächen (Treppen usw.), Innen- /Aussenwände (Erfahrungswert)*

Erdgeschoss

Erdgeschoss

Untergeschoss

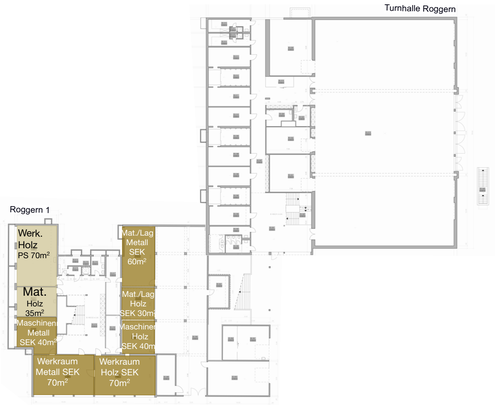

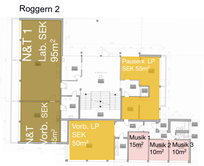

1. Obergeschoss

Aufstockung Tagesstruktur

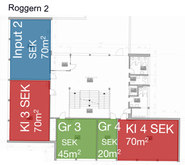

2. Obergeschoss

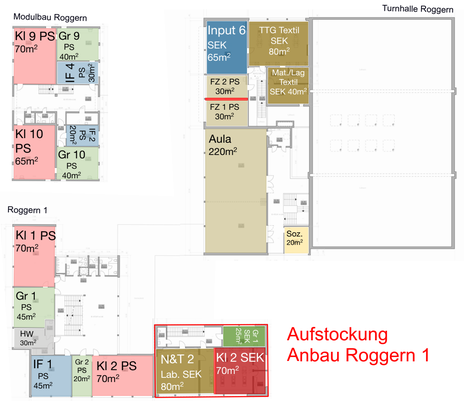

3. Obergeschoss

Aufstockung Zwischentrakt

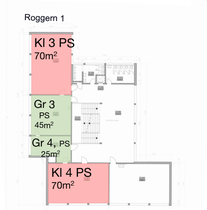

Aufstockung Roggern 2

4. Obergeschoss

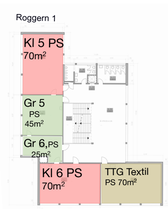

Aufstockung Roggern 2

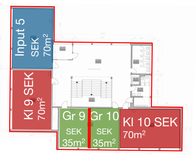

5. Obergeschoss

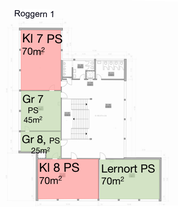

Untergeschoss

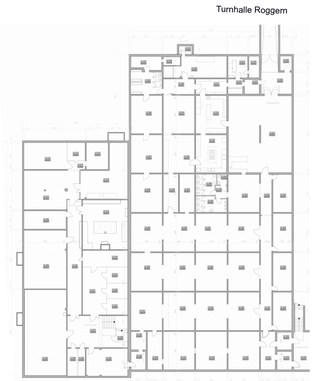

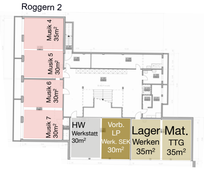

1:500
0 2 5 10 20 50m

Schule Kriens Strategie 2035 3. Juni 2025

SA Zentrum (Dorf, Grossfeld, Krauer)

Schulraumstrategie 2035: 8 Kiga, 24 PS

ZEITRAUM PLANUNGEN AG

kriens

Konzept: Schulhausneubau
(strategische Reserven Aufstockungen Grossfeld 1 - 3)
davon 2 Kiga Miete: EG Lebens- und Begegnungszentrum Grossfeld

Situation 1:1'000

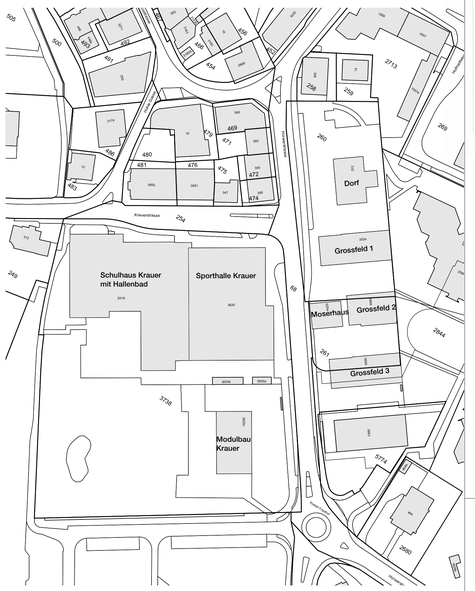

Raumdefizit

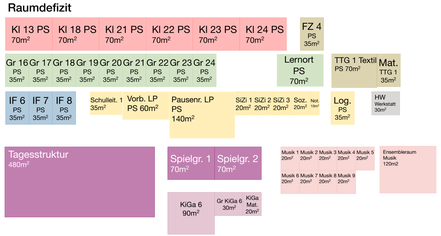

Raumdefizit (ohne Aufstockung)		1x Pausenr. LP PS	140 m2
bzw. Raumprogramm Neubau:		3x Sitzungszimmer (20 m2):	60 m2
6x Klassenzimmer (70 m2):	420 m2	1x Schulsozialarbeit:	20 m2
9x Gruppenraum (35 m2):	315 m2	1x Notfallzimmer :	10 m2
1x Fachraum:	35 m2	1x HW Werkstatt:	30 m2
1x Lernort PS:	70 m2	2x Spielgruppe (70 m2):	140 m2
3x IF-Raum (35 m2):	105 m2	9x Musik (20m2):	180 m2
1x Logopädie:	35 m2	1x Ensembleraum Musik:	120 m2
1x TTG Textil:	70 m2	1x Kindergarten:	120 m2
1x Mat. TTG:	35 m2	Tagesstruktur:	480 m2
1x Schulleitung	35 m2	**Nettofläche Total:**	**2'480 m2**
1x Vorb. LP PS	60 m2	**x Faktor* 1.5 - 1.7:**	**3'720 - 4'220 m2**

**Faktor für Nebenräume, Verkehrsflächen (Treppen usw.), Innen- /Aussenwände (Erfahrungswert)*

Erdgeschoss 1:500

1. Obergeschoss 1:500

1. Untergeschoss 1:500

2. Obergeschoss 1:500

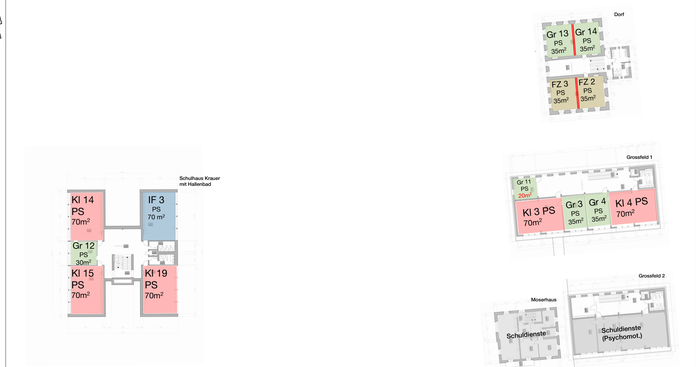

3. Obergeschoss 1:500

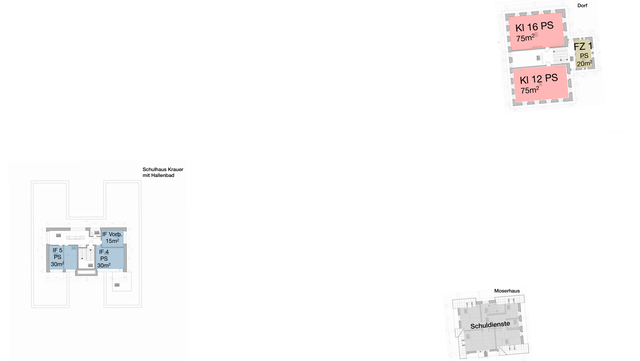

2. Untergeschoss 1:500

3. Untergeschoss 1:500

SA Kirchbühl
Schulraumstrategie 2035: 15 SEK

ZEITRAUM PLANUNGEN AG

kriens

Konzept: Aufstockung Kirchbühl 2

Situation 1:1'000

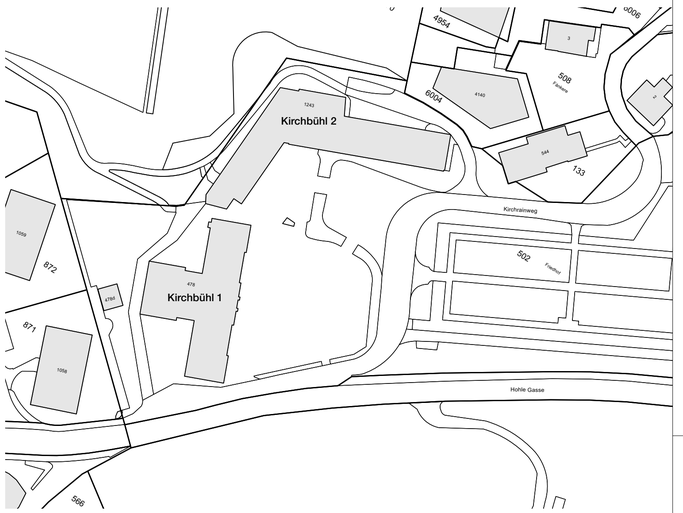

Erdgeschoss 1:500

1. Obergeschoss 1:500

2. Obergeschoss 1:500

3. Obergeschoss 1:500

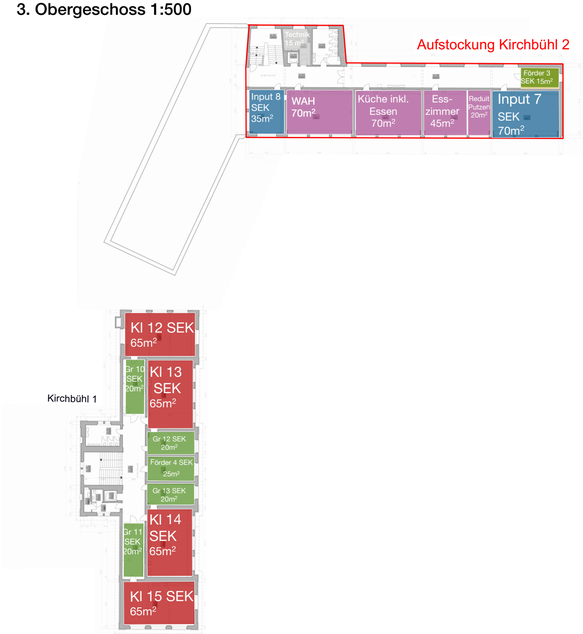

1. Untergeschoss 1:500

2. Untergeschoss 1:500

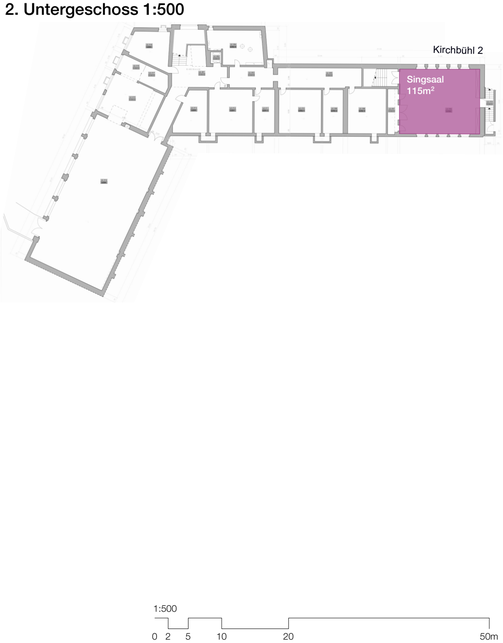

1:500
0 2 5 10 20 50m

N