

Schulraumstrategie 2035 Kriens

Beilagebericht 2025 - 2035



Bericht vom 3. Juni 2025

IMPRESSUM

Auftrag:	Schulraumstrategie 2035, Stadt Kriens
Auftraggeberin:	Stadt Kriens Marco Frauenknecht Bildungs- und Kulturdepartement Stadtplatz 1 6010 Kriens
Auftragnehmerin:	ZEITRAUM Planungen AG Hirschmattstrasse 25 6003 Luzern 041 329 05 05
Projektleiter:	Daniel Kaufmann, Raumplaner FH / FSU 041 329 05 01 daniel.kaufmann@zeitraumplanungen.ch Mitarbeit: Juana Helfenstein, Raumplanerin FH / FSU 041 329 05 03 juana.helfenstein@zeitraumplanungen.ch




INHALTSVERZEICHNIS


0	Stadt Kriens Schulraumstrategie 2035 - Gesamtübersicht	4
1	Schulraumstrategie 2035 - Raumprogramm	5
2	Ausgangslage 2025	
2a	Potenzial Abteilungen der bestehenden Schulanlagen	6
2b	Klassenprognose 2025 - 2035 und Klassenbedarf pro bestehender Schulkreis	7
3	Schulraumstrategie 2035	
3a	Dimensionierung der Schulanlagen	8
3b	Vergleich IST 2025 - SOLL 2035 (Raumdefizit Abteilungen)	9
3c	Strategie Umsetzung/ bauliche Massnahmen inkl. Kosten	10
3d	Nachweis Pausenflächen	11
4	Strategische Schulraumreserven	
4a	Kurz-/ mittel-/ langfristig: Senti und Mietfläche (z. B. Schappe - Center)	12
4b	Mittel-/ langfristig: Bestehende Schulanlagen	13
4c	Langfristig > 2035: Neue Schulstandorte	14
5	Konzept Schulanlagen Stadt Kriens 2035 (Strategie Umsetzung in den Schulanlagen)	
5a	Schulanlage Amlehn	16
5b	Schulanlage Brunnmatt	17
5c	Schulanlage Feldmühle	18
5d	Schulanlage Gabeldingen	19
5e	Schulanlage Kuonimatt	20
5f	Schulanlage Meiersmatt	21
5g	Schulanlage Obernau	22
5h	Schulanlage Roggern	23
5i	Schulanlage Zentrum	24
5j	Schulanlage Kirchbühl	25



► 1: Strategie Klassenbedarf 2035

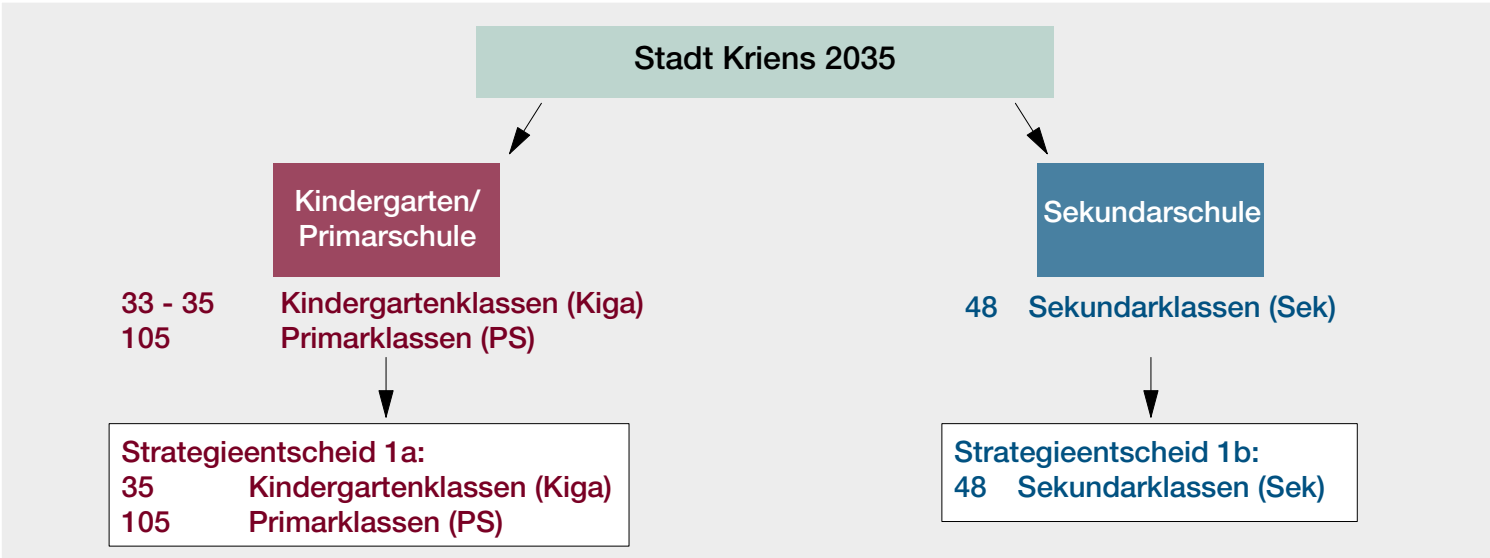

► 2: Strategie Schulstandorte

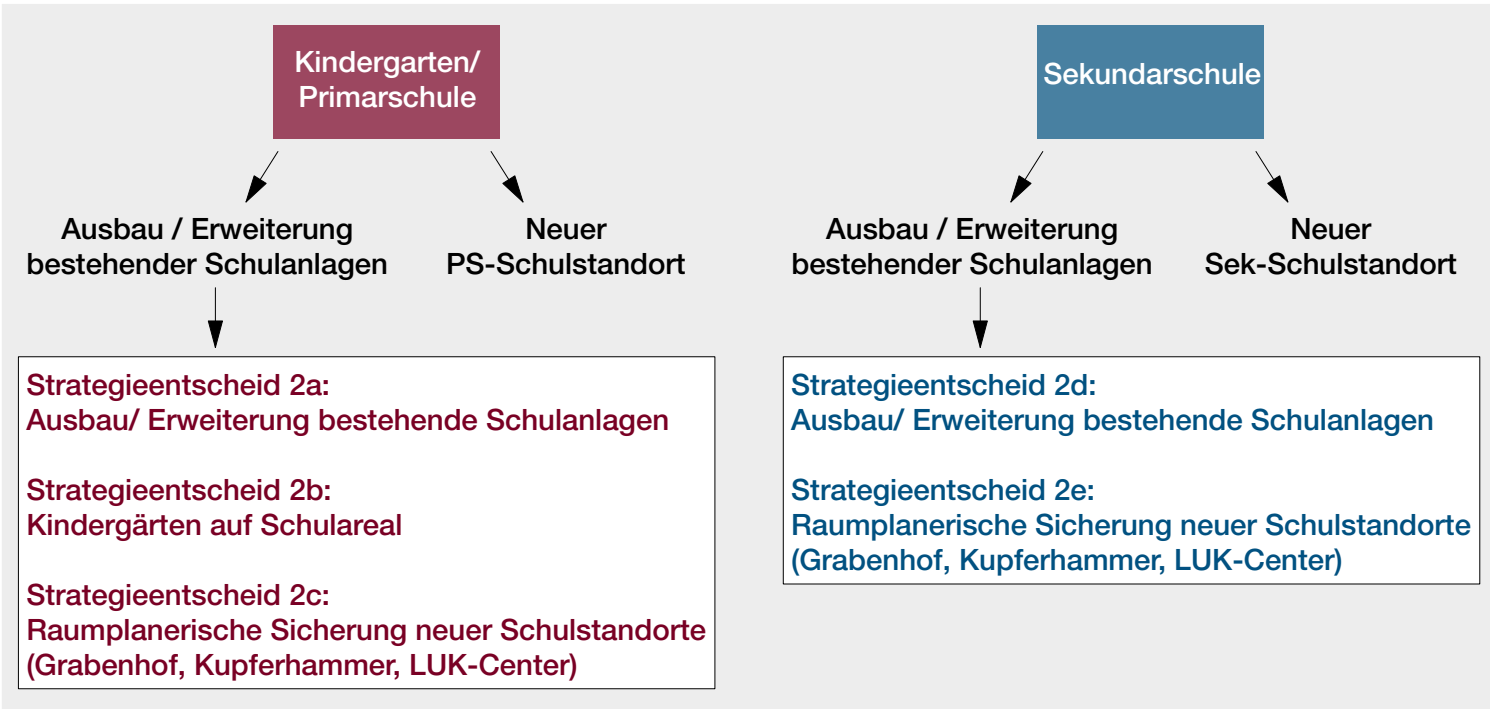

► 3: Strategie Dimensionierung Schulanlagen



► 4: Schulergänzende Tagesstrukturen, Musikschule, Spielgruppe, Schuldienste

Schulergänzende Tagesstrukturen

Strategieentscheid 4a:
Der Raumbedarf 2035 für die schulergänzenden Tagesstrukturen wird jeweils auf dem Schulareal realisiert.

Musikschule

Strategieentscheid 4b:
Die bestehenden Musikräume im Schappe Kulturquadrat bleiben erhalten. Ergänzend werden pro Schulanlage Räume für die Musikschule, insbesondere für Kinder bis zur 4. Primarklasse, realisiert.

Spielgruppe

Strategieentscheid 4c:
Räume für die Spielgruppe werden bei Bedarf auf dem Schulareal angeboten.

Schuldienste

Strategieentscheid 4d:
Die Räume für den Schuldienst werden grossmehrheitlich am Standort Zentrum (Moserhaus) angeboten. Ergänzend wird pro Schulanlage ein Logopädieraum zur Verfügung gestellt.

► 5: Umsetzung (Dimensionierung)

Kindergarten/ Primarschule	
4 Kiga / 12 PS:	SA Obernau, Feldmühle, Meiersmatt, Amlehn, Brunnmatt, Roggern
8 Kiga / 24 PS:	SA Zentrum (Dorf, Grossfeld, Krauer)
2 Kiga / 6 PS:	SA Kuonimatt
1 Kiga / 3 PS:	SA Gabeldingen
Sekundarschule	
12 Sek	SA Roggern
15 Sek	SA Kirchbühl (Zentrum)
21 Sek	SA Meiersmatt
Schulergänzende Tagesstrukturen	
(Kinder pro Spitzenstunden)	
SA Amlehn:	130 Kinder
SA Brunnmatt:	130 Kinder
SA Feldmühle:	130 Kinder
SA Gabeldingen:	30 Kinder
SA Kuonimatt:	65 Kinder
SA Meiersmatt:	210 Kinder
SA Obernau:	130 Kinder
SA Roggern:	175 Kinder
SA Zentrum:	295 Kinder
(Dorf, Grossfeld, Krauer, Kirchbühl)	
Musikschule	
SA Amlehn:	2 Räume
SA Brunnmatt:	1 Raum
SA Feldmühle:	2 Räume
SA Gabeldingen:	1 Raum
SA Kuonimatt:	3 Räume
SA Meiersmatt:	3 Räume
SA Obernau:	4 Räume
SA Roggern:	7 Räume
SA Zentrum:	10 Räume
(Dorf, Grossfeld, Krauer, Kirchbühl)	
Spielgruppe	
SA Amlehn:	-
SA Brunnmatt:	-
SA Feldmühle:	-
SA Gabeldingen:	-
SA Kuonimatt:	1 Raum
SA Meiersmatt:	1 Raum
SA Obernau:	1 Raum
SA Roggern:	1 Raum
SA Zentrum:	2 Räume
(Dorf, Grossfeld, Krauer, Kirchbühl)	

Kindergarten und Primarschule

Pos.	Raumbezeichnung	Kuonimatt			Obemau, Feldmühle, Meiersmatt, Amlehn, Brunnmatt, Roggem			Zentrum inkl. Krauer		
		2 KIGA			(3)- 4 KIGA			(6)- 8 KIGA		
		Anzahl Räume	Fläche m2		Anzahl Räume	Fläche m2		Anzahl Räume	Fläche m2	
			Pro Raum	Total		Pro Raum	Total		Pro Raum	Total
1	Kindergarten			302			582			1142
	Betreuungsbereiche			280			560			1120
1.1	Hauptraum (inkl. Nische)	2	90	180	4	90	360	8	90	720
1.2	Gruppenraum	2	30	60	4	30	120	8	30	240
1.3	Garderobe/ Windfang	2	20	40	4	20	80	8	20	160
	Nebenräume			22			22			22
1.4	Materialraum	1	20	20	1	20	20	1	20	20
1.5	Klein-Küche (1x genügt wenn Kindergärten am gleichen Ort)	1	2	2	1	2	2	1	2	2
Pos.	Raumbezeichnung	6 Klassen			12 Klassen			24 Klassen		
		Fläche m2			Fläche m2			Fläche m2		
		Anzahl Räume	Pro Raum	Total	Anzahl Räume	Pro Raum	Total	Anzahl Räume	Pro Raum	Total
2	Primarschule			1375			2330			4125
	Unterrichtsräume			770			1470			2870
2.1	Klassenzimmer	6	70	420	12	70	840	24	70	1680
2.2	Gruppenraum	6	35	210	12	35	420	24	35	840
2.3	Arbeitsraum IF Ressourcenzimmer	2	35	70	4	35	140	8	35	280
2.4	alternativer Lernort	1	70	70	1	70	70	1	70	70
	Fachräume			365			400			655
2.5	Fachraum (Fremdsprachen, Halbklassen, DaZ)	1	35	35	2	35	70	4	35	140
2.6	TTG Textil Fachraum (Zyklus 1 + 2)	1	70	70	1	70	70	2	70	140
2.7	TTG Textil Material/Lageraum (Zyklus 1 + 2)	1	35	35	1	35	35	2	35	70
2.8	Werkraum Holz technisch (Zyklus 2)	1	80	80	1	80	80	2	80	160
2.9	Werkraum Holz Material/Lager (Zyklus 2)	1	35	35	1	35	35	1	35	35
2.10	Lagerraum angefangene Arbeiten (Zyklus 1 + 2)	1	35	35	1	35	35	1	35	35
2.11	Bibliothek	1	75	75	1	75	75	1	75	75
	Organisations-/Lehrerbereich			140			220			340
2.12	Schulleitungsbüro inkl. Sekretariat	1	35	35	1	35	35	2	35	70
2.13	Besprechungszimmer	1	20	20	2	20	40	3	20	60
2.14	Pausenraum Lehrpersonen mit Küchenbereich	1	45	45	1	90	90	1	140	140
2.15	Arbeits-/Vorbereitungsraum Lehrpersonen	1	30	30	1	45	45	1	60	60
2.16	Notfallzimmer	1	10	10	1	10	10	1	10	10
	Bereiche schulische Dienstleistungen			55			55			75
2.17	Schulsozialarbeit	1	20	20	1	20	20	2	20	40
2.18	Logopädie	1	35	35	1	35	35	1	35	35
	Hauswart			45			45			45
2.19	Büro HW	1	15	15	1	15	15	1	15	15
2.20	Werkstatt HW	1	30	30	1	30	30	1	30	30
	gemeinsam genutzte Bereiche			0			140			140
2.21	Aula	1			1	140	140	1	140	140
2.22	Turnhalle	1			1 (- 2)			2		
2.23	Räume Tagesstrukturen									
2.24	Räume Musikschule									

Sekundarschule

Pos.	Raumbezeichnung	Roggem			Kirchbühl			Meiersmatt		
		12 Klassen			15 Klassen			21 Klassen		
		Anzahl Räume	Fläche m2		Anzahl Räume	Fläche m2		Anzahl Räume	Fläche m2	
			Pro Raum	Total		Pro Raum	Total		Pro Raum	Total
3	Sekundarschule			3025			3570			4980
	Unterrichtsräume			1770			2255			3185
3.1	Klassenzimmer	12	70	840	15	70	1050	21	70	1470
3.2	Inputzimmer	6	70	420	8	70	560	11	70	770
3.3	Gruppenraum	12	35	420	15	35	525	21	35	735
3.4	Spezielle Förderung	3	30	90	4	30	120	7	30	210
	Fachräume			1050			1050			1445
3.5	TTG Textil Fachraum	1	70	70	1	70	70	2	70	140
3.6	TTG Textil Material/Lageraum	1	35	35	1	35	35	2	35	70
3.7	Werkraum Holz technisch	1	85	85	1	85	85	2	85	170
3.8	Werkraum Holz Material/Lager	1	35	35	1	35	35	1	35	35
3.9	Maschinenraum Holz	1	40	40	1	40	40	2	40	80
3.10	Werkraum Metall technisch	1	85	85	1	85	85	1	85	85
3.11	Werkraum Metall Material/Lager	1	40	40	1	40	40	1	40	40
3.12	Maschinenraum Metall	1	40	40	1	40	40	1	40	40
3.13	Vorbereitungsraum Fachlehrpersonen Holz/Metall	1	30	30	1	30	30	1	30	30
3.14	Bildnerisches Gestalten (BG)	1	85	85	1	85	85	2	85	170
3.15	Lageraum/ Material/ Trocknungsraum für BG	1	40	40	1	40	40	1	40	40
3.16	Wirtschaft, Arbeit, Haushalt (WAH) Unterrichtsraum	1	70	70	1	70	70	1	70	70
3.17	Küche	1	80	80	1	80	80	1	80	80
3.18	Esszimmer	1	40	40	1	40	40	1	40	40
3.19	Reduit	1	20	20	1	20	20	1	20	20
3.20	Reinigungsmaterial	1	15	15	1	15	15	1	15	15
3.21	Laborräume Natur und Technik	2	80	160	2	80	160	3	80	240
3.22	Natur und Technik Vorbereitungsraum (inkl. Vorzeige Labor)	1	80	80	1	80	80	1	80	80
	Organisations-/Lehrerbereich			205			265			350
3.23	Schulleitungsbüro	1	20	20	1	20	20	1	20	20
3.24	Besprechungszimmer	1	20	20	2	20	40	3	20	60
3.25	Pausenraum Lehrpersonen mit Küchenbereich	1	90	90	1	105	105	1	140	140
3.26	Arbeits-/Vorbereitungsraum Lehrer	1	45	45	1	70	70	1	80	80
3.27	Schulsozialarbeit	1	20	20	1	20	20	2	20	40
3.28	Notfallzimmer	1	10	10	1	10	10	1	10	10

4	Pausenflächen	
4.1	Pausenflächen	300m2 pro Abteilung



1: Schulraumstrategie 2035 - Raumprogramm

3. Juni 2025



Potenzial Abteilungen pro bestehende Schulanlage 2025


	Kiga	PS	SEK	Total Abteilungen
Obernau	3	12	0	15
Feldmühle	3	9	0	12
Meiersmatt	4	12	12	28
Amlehn	3	10	0	13
Gabeldingen	1	3	0	4
Roggern	4	14	9	27
Brunnmatt	3	6	0	9
Zentrum (inkl. Krauer)	5	18	15	38
Kuonimatt	2	6	0	8
Stadt Kriens	28	90	36	154

- schulergänzende Tagesstruktur (TS)
- Musikschule (MS)
- Spielgruppe (SP)

Schule Kriens








Ausgangslage 2025
2a: Potenzial Abteilungen der bestehenden Schulanlagen

3. Juni 2025

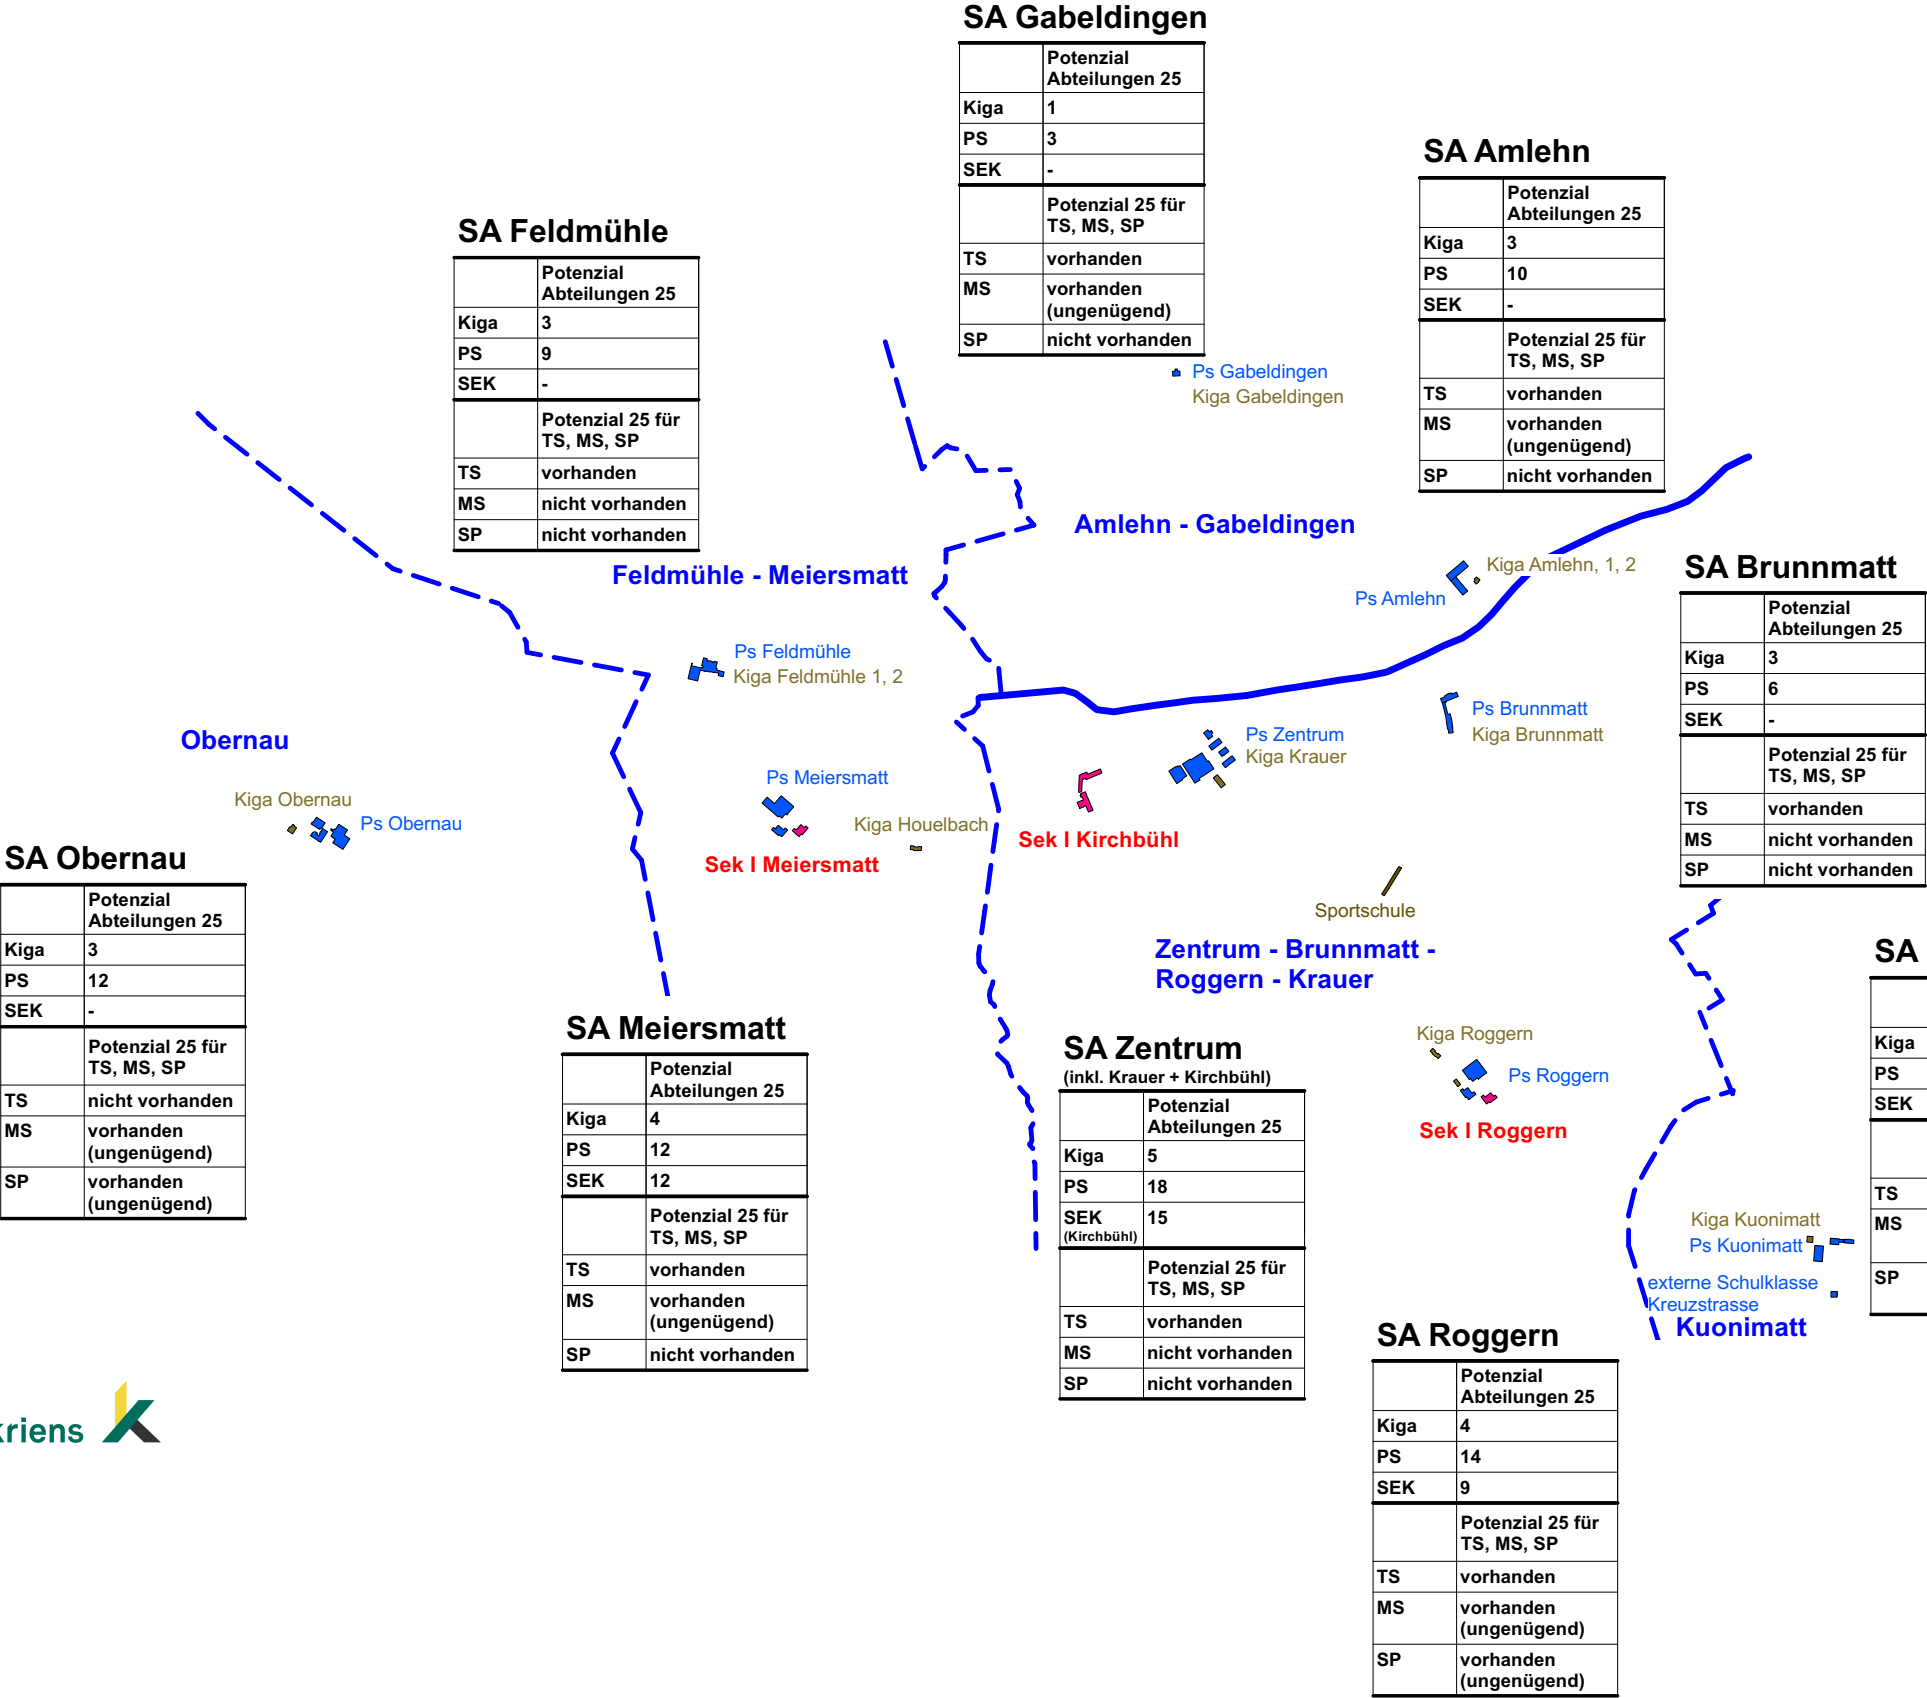

Klassenbedarf pro bestehender Schulkreis 2035

	Kiga	PS	SEK
Obernau	4	14	48
Feldmühle	8	25	
Meiersmatt			
Amlehn	7	22	
Gabeldingen			
Roggern	10	32	
Brunnmatt			
Zentrum (inkl. Krauer + Kirchbühl)			
Kuonimatt	4	12	
Stadt Kriens	33	105	48

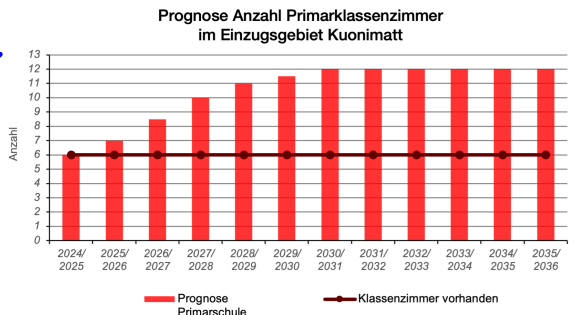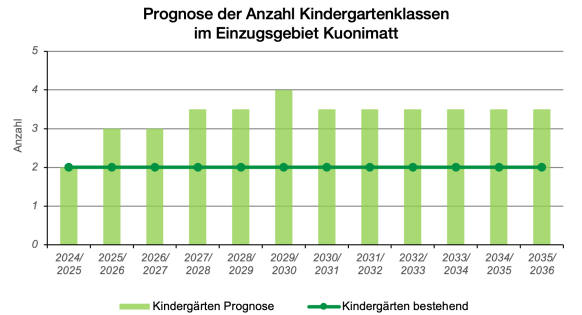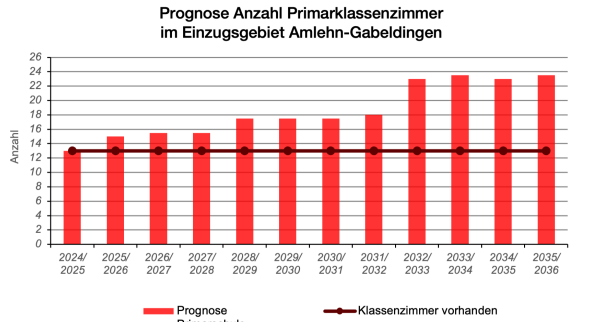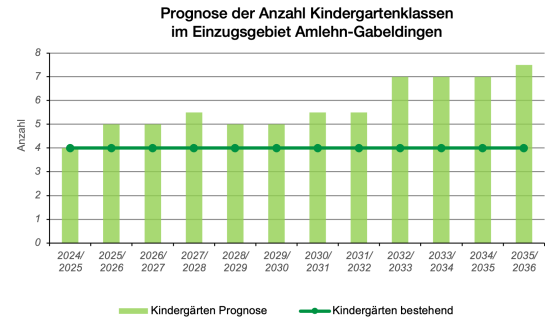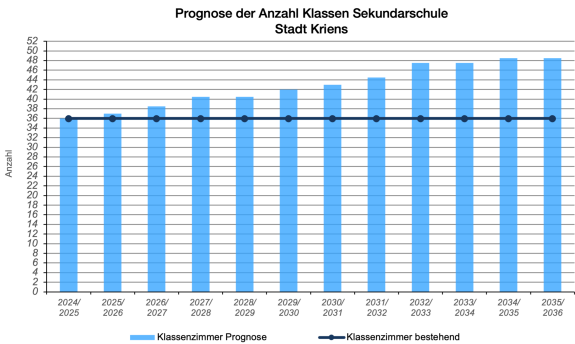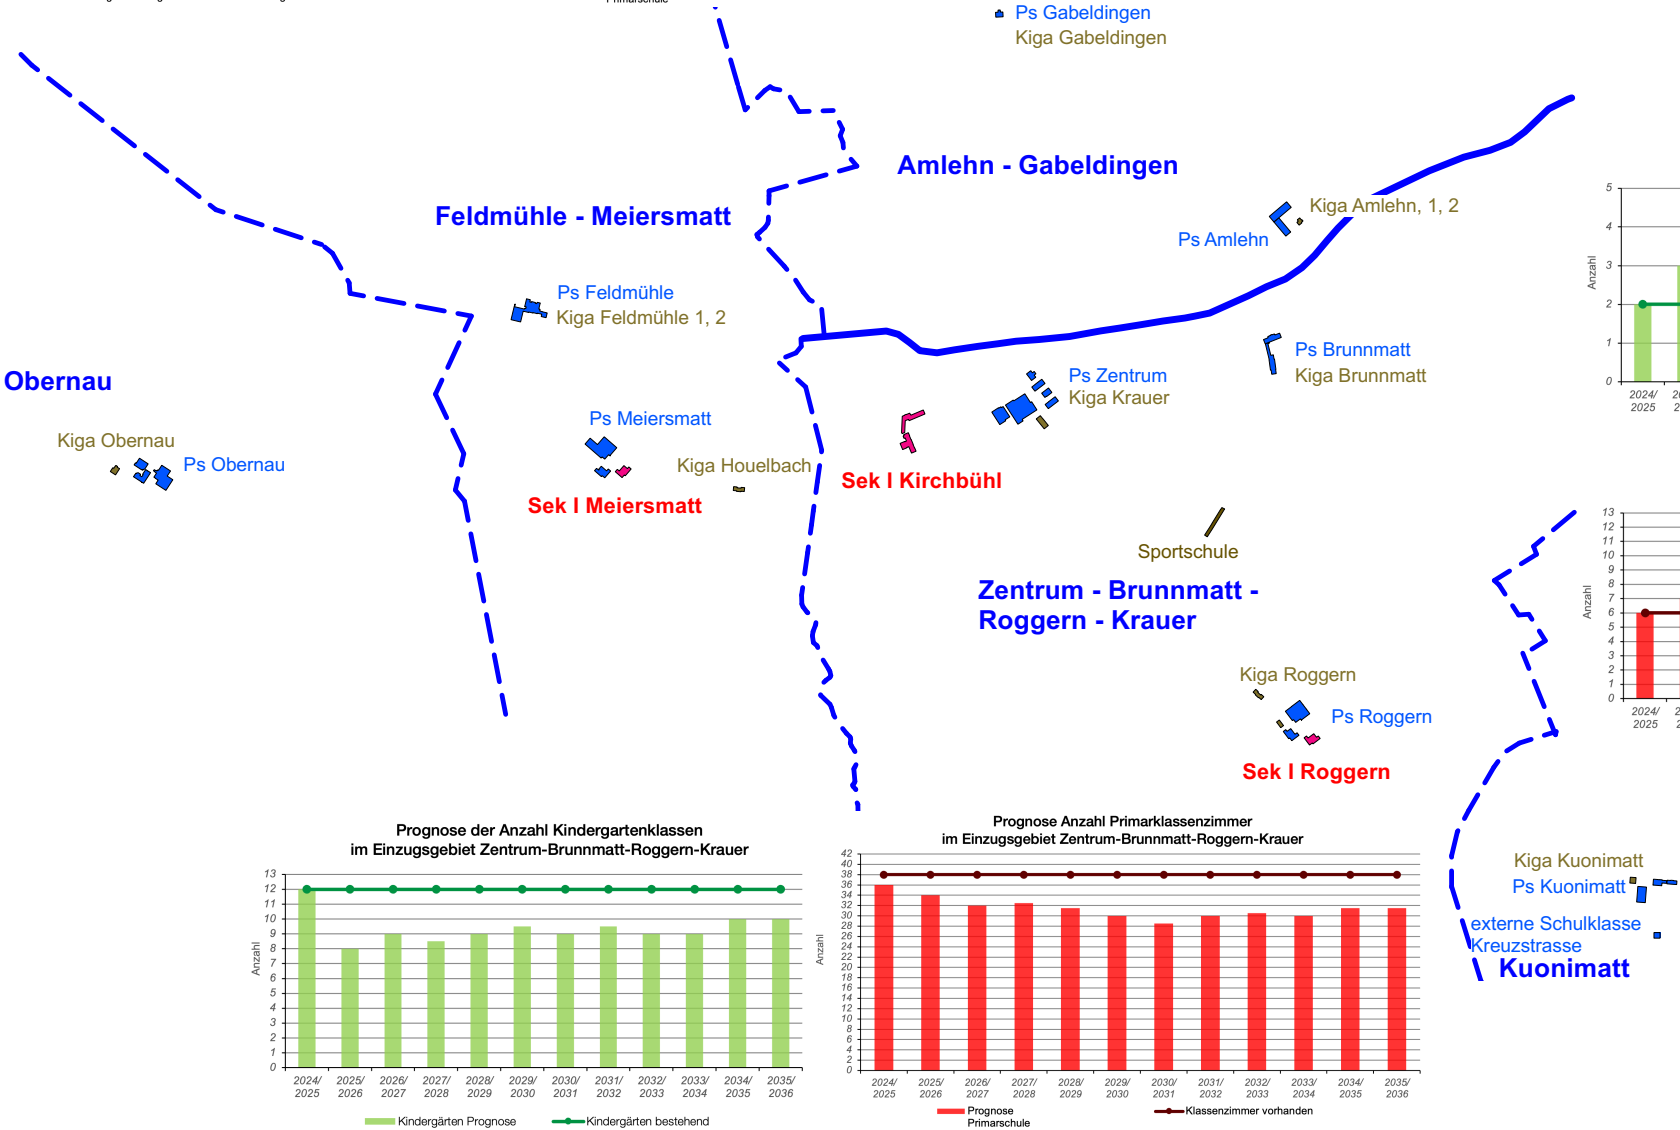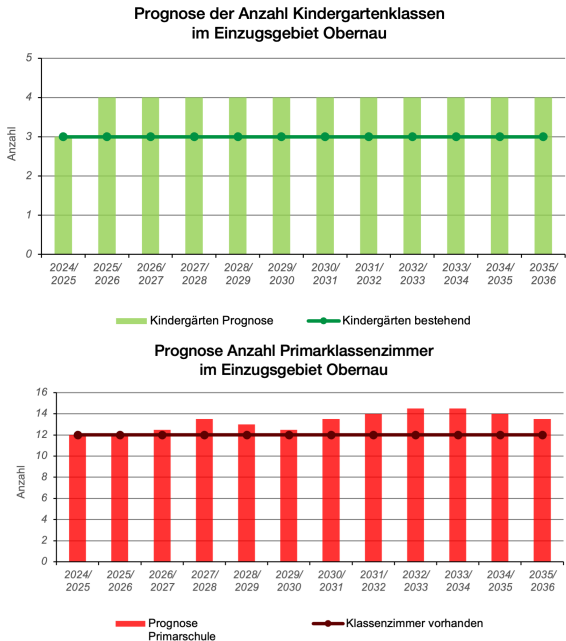

Schule Kriens



2b: Klassenprognose 2025 - 2035 und Klassenbedarf pro bestehender Schulkreis

3. Juni 2025




Strategie Dimensionierung der Schulanlagen 2035

	Bedarf SA 2035			Dimensionierung SA 2035			Dimensionierung TS, MS, SP 2035					
	Kiga	PS	SEK	Kiga	PS	SEK	TS ¹		MS ²		SP ³	
							Anz. Kl.	Fläche m²	Anz. Räume	Fläche m²	Anz. Räume	Fläche m²
Obernau	4	14	48	4	12	0	130	260	4	80	1	72
Feldmühle	8	25		4	12	0	130	260	2	40	0	0
Meiersmatt				4	12	21	210	420	3	60	1	72
Amlehn	7	22		4	12	0	130	260	2	40	0	0
Gabeldingen				1	3	0	30	60	1	20	0	0
Roggern	10	32		4	12	12	175	350	7	140	1	72
Brunnmatt				4	12	0	130	260	1	20	0	0
Zentrum (inkl. Krauer + Kirchbühl)				8	24	15	295	590	9 (10)*	300	2	144
Kuonimatt	4	12		2	6	0	65	130	3	60	1	72
Stadt Kriens	33	105	48	35	105	48	1'295	2'590	33	760	6	432

¹ Schulergänzende Tagesstruktur (TS): Strategie Flächenverteilung 2 m2 pro Kind
² Musikschule (MS): pro Raum 20 m2
³ Spielgruppe (SP): pro Spielgruppe 72 m2

*Bedarf Musikschule Zentrum: +1 Ensembleraum à 120m2

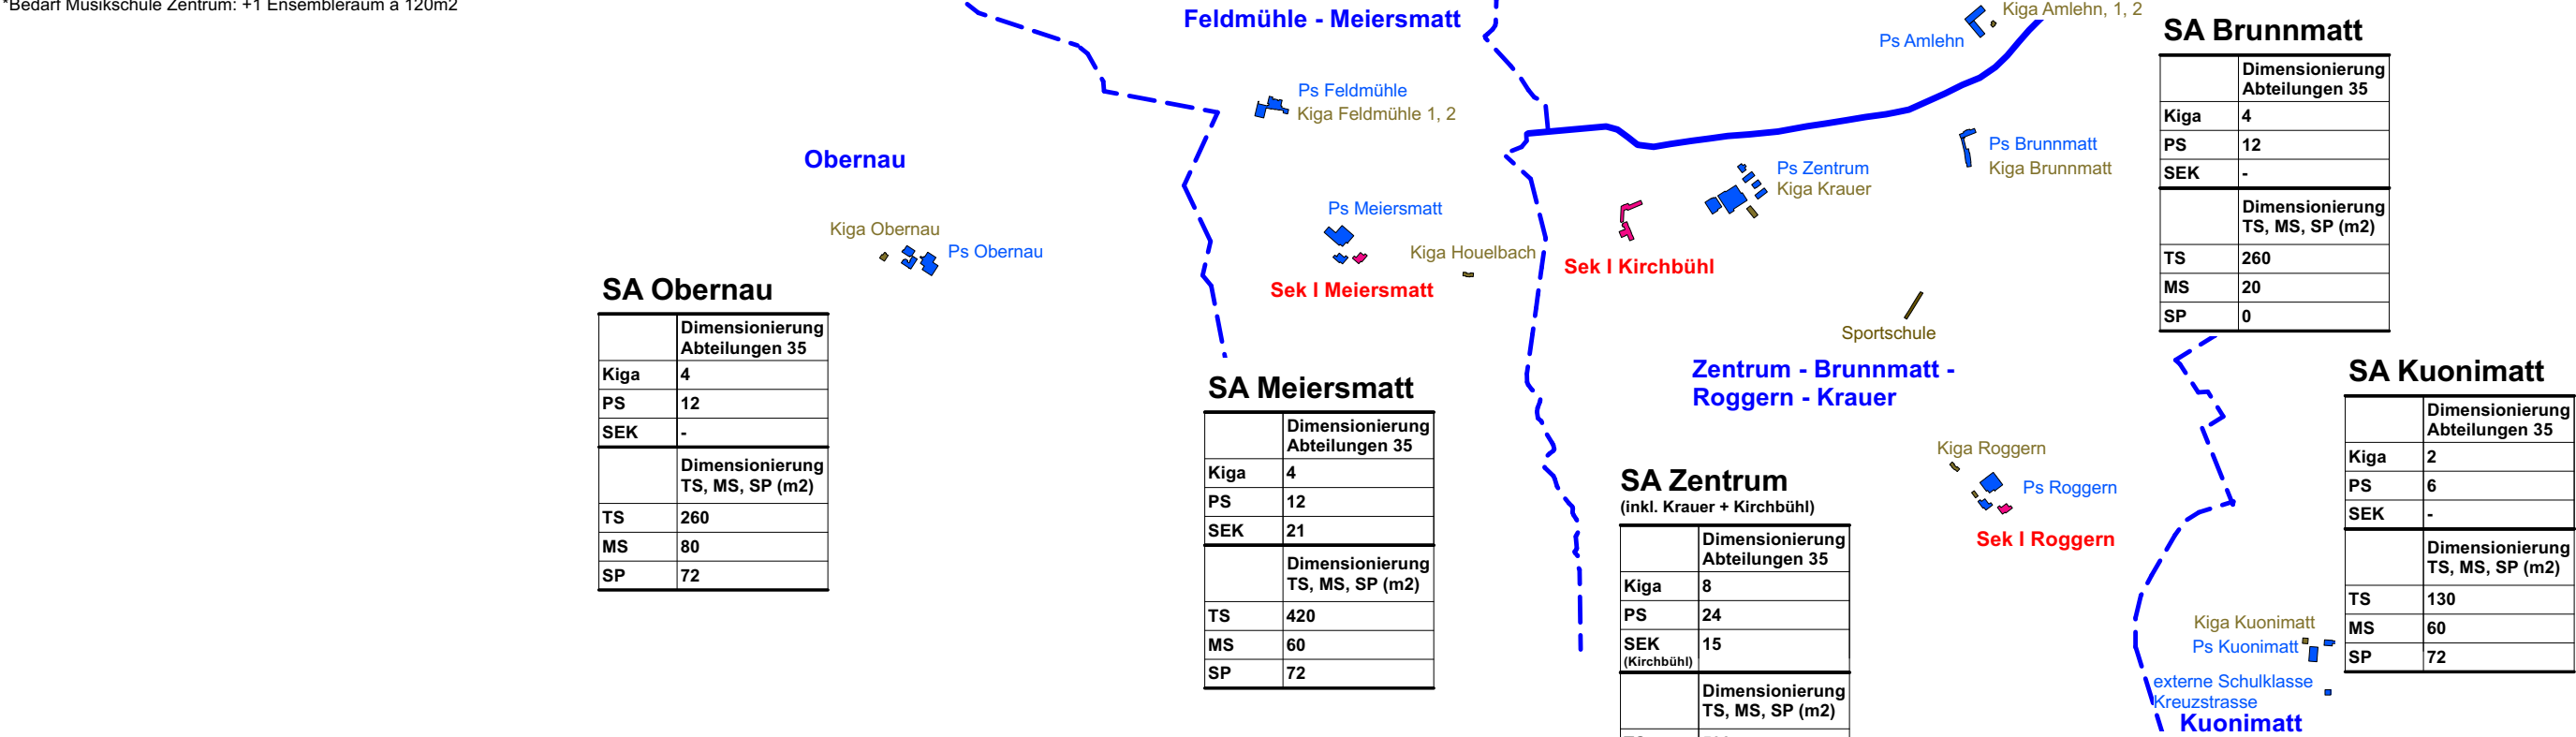

Schule Kriens



Schulraumstrategie 2035
3a: Dimensionierung der Schulanlagen

3. Juni 2025



IST 2025 (Potenzial Abteilungen) - SOLL 2035 (Dimensionierung SA)

	Potenzial SA 2025			Dimensionierung SA 2035			Δ		
	Kiga	PS	SEK	Kiga	PS	SEK	Kiga	PS	SEK
Obernau	3	12	0	4	12	0	-1	0	0
Feldmühle	3	9	0	4	12	0	-1	-3	0
Meiersmatt	4	12	12	4	12	21	0	0	-9
Amlehn	3	10	0	4	12	0	-1	-2	0
Gabeldingen	1	3	0	1	3	0	0	0	0
Roggern	4	14	9	4	12	12	0	0	-1
Brunnmatt	3	6	0	4	12	0	-1	-6	0
Zentrum (inkl. Krauer + Kirchbühl)	5	18	15	8	24	15	-3	-6	0
Kuonimatt	2	6	0	2	6	0	0	0	0
Stadt Kriens	28	90	36	35	105	48	-7	-17	-10

¹ Schulgänzende Tagesstruktur (TS): Strategie Flächenverteilung 2 m2 pro Kind
² Musikschule (MS): pro Raum 20 m2
³ Spielgruppe (SP): pro Spielgruppe 72 m2

*Bedarf Musikschule Zentrum: +1 Ensembleraum à 120m2

Dimensionierung TS, MS, SP					
TS ¹		MS ²		SP ³	
Anz. Kl.	Fläche m²	Anz. Räume	Fläche m²	Anz. Räume	Fläche m²
130	260	4	80	1	72
130	260	2	40	0	0
210	420	3	60	1	72
130	260	2	40	0	0
30	60	1	20	0	0
175	350	7	140	1	72
130	260	1	20	0	0
295	590	9 (10)*	300	2	144
65	130	3	60	1	72
1'295	2'590	33	760	6	432

SA Feldmühle

	Potenzial Abteilungen 25	Dimensionierung Abteilungen 35	Δ
Kiga	3	4	-1
PS	9	12	-3
SEK	-	-	-

Dimensionierung TS, MS, SP (m2)			
TS	260		
MS	40		
SP	0		

SA Gabeldingen

	Potenzial Abteilungen 25	Dimensionierung Abteilungen 35	Δ
Kiga	1	1	0
PS	3	3	0
SEK	-	-	-

Dimensionierung TS, MS, SP (m2)			
TS	60		
MS	20		
SP	0		

▲ Ps Gabeldingen
Kiga Gabeldingen

SA Amlehn

	Potenzial Abteilungen 25	Dimensionierung Abteilungen 35	Δ
Kiga	3	4	-1
PS	10	12	-2
SEK	-	-	-

Dimensionierung TS, MS, SP (m2)			
TS	260		
MS	40		
SP	0		

SA Brunnmatt

	Potenzial Abteilungen 25	Dimensionierung Abteilungen 35	Δ
Kiga	3	4	-1
PS	6	12	-6
SEK	-	-	-

Dimensionierung TS, MS, SP (m2)			
TS	260		
MS	20		
SP	0		

SA Kuonimatt

	Potenzial Abteilungen 25	Dimensionierung Abteilungen 35	Δ
Kiga	2	2	0
PS	6	6	0
SEK	-	-	-

Dimensionierung TS, MS, SP (m2)			
TS	130		
MS	60		
SP	72		

SA Obernau

	Potenzial Abteilungen 25	Dimensionierung Abteilungen 35	Δ
Kiga	3	4	-1
PS	12	12	0
SEK	-	-	-

Dimensionierung TS, MS, SP (m2)			
TS	260		
MS	80		
SP	72		

SA Meiersmatt

	Potenzial Abteilungen 25	Dimensionierung Abteilungen 35	Δ
Kiga	4	4	0
PS	12	12	0
SEK	12	21	-9

Dimensionierung TS, MS, SP (m2)			
TS	420		
MS	60		
SP	72		

SA Zentrum

(inkl. Krauer + Kirchbühl)

	Potenzial Abteilungen 25	Dimensionierung Abteilungen 35	Δ
Kiga	5	8	-3
PS	18	24	-6
SEK (Kirchbühl)	15	15	0

Dimensionierung TS, MS, SP (m2)			
TS	590		
MS	300		
SP	144		

SA Roggern

	Potenzial Abteilungen 25	Dimensionierung Abteilungen 35	Δ
Kiga	4	4	0
PS	14	12	-1
SEK	9	12	

Dimensionierung TS, MS, SP (m2)			
TS	350		
MS	140		
SP	72		

Schule Kriens



Schulraumstrategie 2035
3b: Vergleich IST 2025 - SOLL 2035
(Raumdefizit Abteilungen)

3. Juni 2025



Bemerkungen:

- Um auf kostenintensive Provisorien zu verzichten und den kurzfristigen Bedarf an Schulraum abzudecken, werden in der Stadt Kriens kurzfristig verfügbare Räumlichkeiten vorübergehend schulisch genutzt.

- St. Franziskuskirche

- z. B. Räume im Schappe-Center

Die St. Franziskuskirche wird nach dem Ausbau und der Erweiterung der bestehenden Schulanlagen als strategische Raumreserve erhalten bleiben.

- Berechnung Kosten:

Für die Kostenberechnung wurde folgendes angenommen:

5'000 - 6'000.-/ m2

Schule Kriens



Schulraumstrategie 2035

3c: Strategie Umsetzung/
bauliche Massnahmen inkl. Kosten

3. Juni 2025



SA Feldmühle

Umsetzung/ bauliche Massnahmen	Kosten
Defizit u.a. für zusätzlich 1 Kiga + 3 PS + TS - Neubau ca. 1'920 - 2'180m2 Raumfläche	9.5 - 13.0 Mio.
Instandhaltungsmassnahmen/ Grundrissoptimierungen	Kosten
ausstehend	ausstehend

SA Gabeldingen

Umsetzung/ bauliche Massnahmen	Kosten
- (keine)	
Instandhaltungsmassnahmen/ Grundrissoptimierungen	Kosten
ausstehend	ausstehend

SA Amlehn

Umsetzung/ bauliche Massnahmen	Kosten
Defizit u.a. für zusätzlich 1 Kiga + Aula + Musik - Neubau ca. 465 – 530m2 Raumfläche	2.5 - 3.0 Mio.
Defizit u.a. für zusätzlich 1 PS + Fachräume + IF + Log. - Aufstockung (1 Geschoss)	ausstehend
Neubau Einfachturnhalle	4 Mio.
Instandhaltungsmassnahmen/ Grundrissoptimierungen	Kosten
ausstehend	ausstehend

SA Brunnmatt

Umsetzung/ bauliche Massnahmen	Kosten
Defizit u.a. für zusätzlich 1 Kiga + 6 PS + Aula - Neubau ca. 2'115 - 2'400m2 Raumfläche	10.5 - 14.5 Mio.
Instandhaltungsmassnahmen/ Grundrissoptimierungen	Kosten
ausstehend	ausstehend

SA Kuonimatt

Umsetzung/ bauliche Massnahmen	Kosten
Abdeckung Schulraumbedarf für best. 2 Kiga + 6 PS; Umsetzung Resultat Wettbewerb: - Aufstockung Modulbau (2 Geschosse) - Ersatzneubau Pavillon Ost	12.0 Mio.
Instandhaltungsmassnahmen/ Grundrissoptimierungen	Kosten
ausstehend	ausstehend

St. Franziskus Kirche (in Abklärung)

Umsetzung/ bauliche Massnahmen	Kosten
- Bauliche Massnahmen - Miete	ausstehend



Mietfläche ca. 2'300 m2
(z. B. Schappe-Center)

Umsetzung/ bauliche Massnahmen	Kosten
- Bauliche Massnahmen - Miete	ausstehend

SA Zentrum
(inkl. Krauer)

Umsetzung/ bauliche Massnahmen	Kosten
Defizit u.a. für zusätzlich 1 Kiga + 6 PS + TG + SP - Neubau ca. 3'720 - 4'220m2 Raumfläche	18.5 - 25.5 Mio.
Miete für 2 Kiga: - Erdgeschoss des Neubauprojekts Lebens- und Begegnungszentrum Grossfeld	ausstehend
Instandhaltungsmassnahmen/ Grundrissoptimierungen	Kosten
ausstehend	ausstehend

SA Meiersmatt

Umsetzung/ bauliche Massnahmen	Kosten
Defizit u.a. für zusätzlich 9 Sek + Spielgruppe - Neubau ca. 3'360 - 3'810m2 Raumfläche	17.0 - 23.0 Mio.
Neubau Dreifachturnhalle	9 Mio.
Instandhaltungsmassnahmen/ Grundrissoptimierungen	Kosten
ausstehend	ausstehend

SA Kirchbühl

Umsetzung/ bauliche Massnahmen	Kosten
Defizit Abdeckung Schulraumbedarf für best. 15 Sek - Aufstockung Kirchbühl 2 (1 Geschoss)	ausstehend
Instandhaltungsmassnahmen/ Grundrissbereinigungen	Kosten
ausstehend	ausstehend

SA Roggern

Umsetzung/ bauliche Massnahmen	Kosten
Defizit u.a. für zusätzlich 3 Sek + Abdeckung Schulraumbedarf - Aufstockung Roggern 2 (2 Geschoss) - Aufstockung Tagesstrukturen (1 Geschoss) - Aufstockung Anbau Roggern 1 (2 Gecosse) - Aufstockung Zwischentrakt (1 Geschoss)	ausstehend
Instandhaltungsmassnahmen/ Grundrissbereinigungen	Kosten
ausstehend	ausstehend



Potenzial Abteilungen aufgrund Pausenfläche (300m2 pro Abteilung)

	Potenzial Abteilungen best. SA 25	Dimensio- nierung SA 35	SOLL Bedarf SA 35	* IST Pausen- flächen SA 35	Reserve IST - SOLL SA 35	Δ
Obernau	15	16	4'800m2	ca. 17'280m2	12'480m2	✓
Feldmühle	12	16	4'800m2	ca. 9'130m2	4'330m2	✓
Meiersmatt	28	37	11'100m2	ca. 13'160m2	2'060m2	✓
Amlehn	13	16	4'800m2	ca. 6'110m2	1'310m2	✓
Gabeldingen	4	4	1'200m2	3'892m2	2'692m2	✓
Roggern	27	28	8'400m2	14'824m2	6'424m2	✓
Brunnmatt	9	16	4'800m2	ca. 8'820m2	4'020m2	✓
Zentrum (inkl. Krauer)	23	32	9'600m2	ca. 13'800m2	4'200m2	✓
Kirchbühl	15	15	4'500m2	16'165m2	11'665m2	✓
Kuonimatt	8	8	2'400m2	ca. 10'050m2	7'650m2	✓
Stadt Kriens	154	188	56'400m2	ca. 113'231m2	56'831m2	

* Annahme:
Die Berechnung der Pausenflächen für 2035 basiert auf der Annahme einer bestimmten Grundfläche für die Schulhausneubauten an jedem Schulstandort. Diese Flächen müssen in der weiteren Planung definiert und überprüft werden.

Auszug Verordnung zum Bau- und Zonenreglement, Stadt Kriens

Art. 11, Abs. 6 Spielplätze und Freizeitanlagen (zu Art. 44 BZR)

6 Die vorhandenen Pausenflächen sind für jede Schulanlage in einem Plan nach qualitativen Kriterien dargestellt (Anhang J). Bei Neu- und Ergänzungsbauten in Schulanlagen gelten die nachfolgenden Bedingungen für die Umsetzung von Art. 7 Fussnote v BZR. Pausenflächen mit Kompensation, die bei einem Bauvorhaben erhalten oder gleichwertig ersetzt werden müssen (= qualitative Bedingung):

- Hartflächen überdacht
- Spielplätze (möbliert) und Erholungsflächen
- Parkähnliche Flächen
- Ökologisch wertvolle Flächen
- Hartbelag Freiflächen Schulsport (mindestens ein Allwetterplatz 40m x 25m gemäss BASPO-Norm)
- Rasenfelder Freiflächen Schulsport (mindestens ein Rasenfeld 45m x 25m gemäss BASPO-Norm)

Pausenflächen ohne Kompensation, die bei einem Bauvorhaben nicht erhalten oder gleichwertig ersetzt werden müssen:

- Weitere Hartflächen offen (Plätze, Fusswege)
- Weitere Grünflächen
- Dachflächen nutzbar mit Hartbelag
- Dachflächen nutzbar mit Grünflächen

Mit einem Baugesuch muss der Nachweis erbracht werden, dass als Summe aller Pausenflächen mindestens 300 – 330m2 pro Abteilung vorhanden sind.


Ist das minimal notwendige Pausenflächenangebot nicht vorhanden, ist mit dem Baugesuch die Kompensation aufzuzeigen. Kompensationen können innerhalb der Schulanlage oder quartiernah erfolgen. Der Stadtrat ist berechtigt, Ausnahmen zu bewilligen, wenn sachliche Bedürfnisse dies erfordern.

Schule Kriens



Schulraumstrategie 2035
3d: Nachweis Pausenflächen


3. Juni 2025

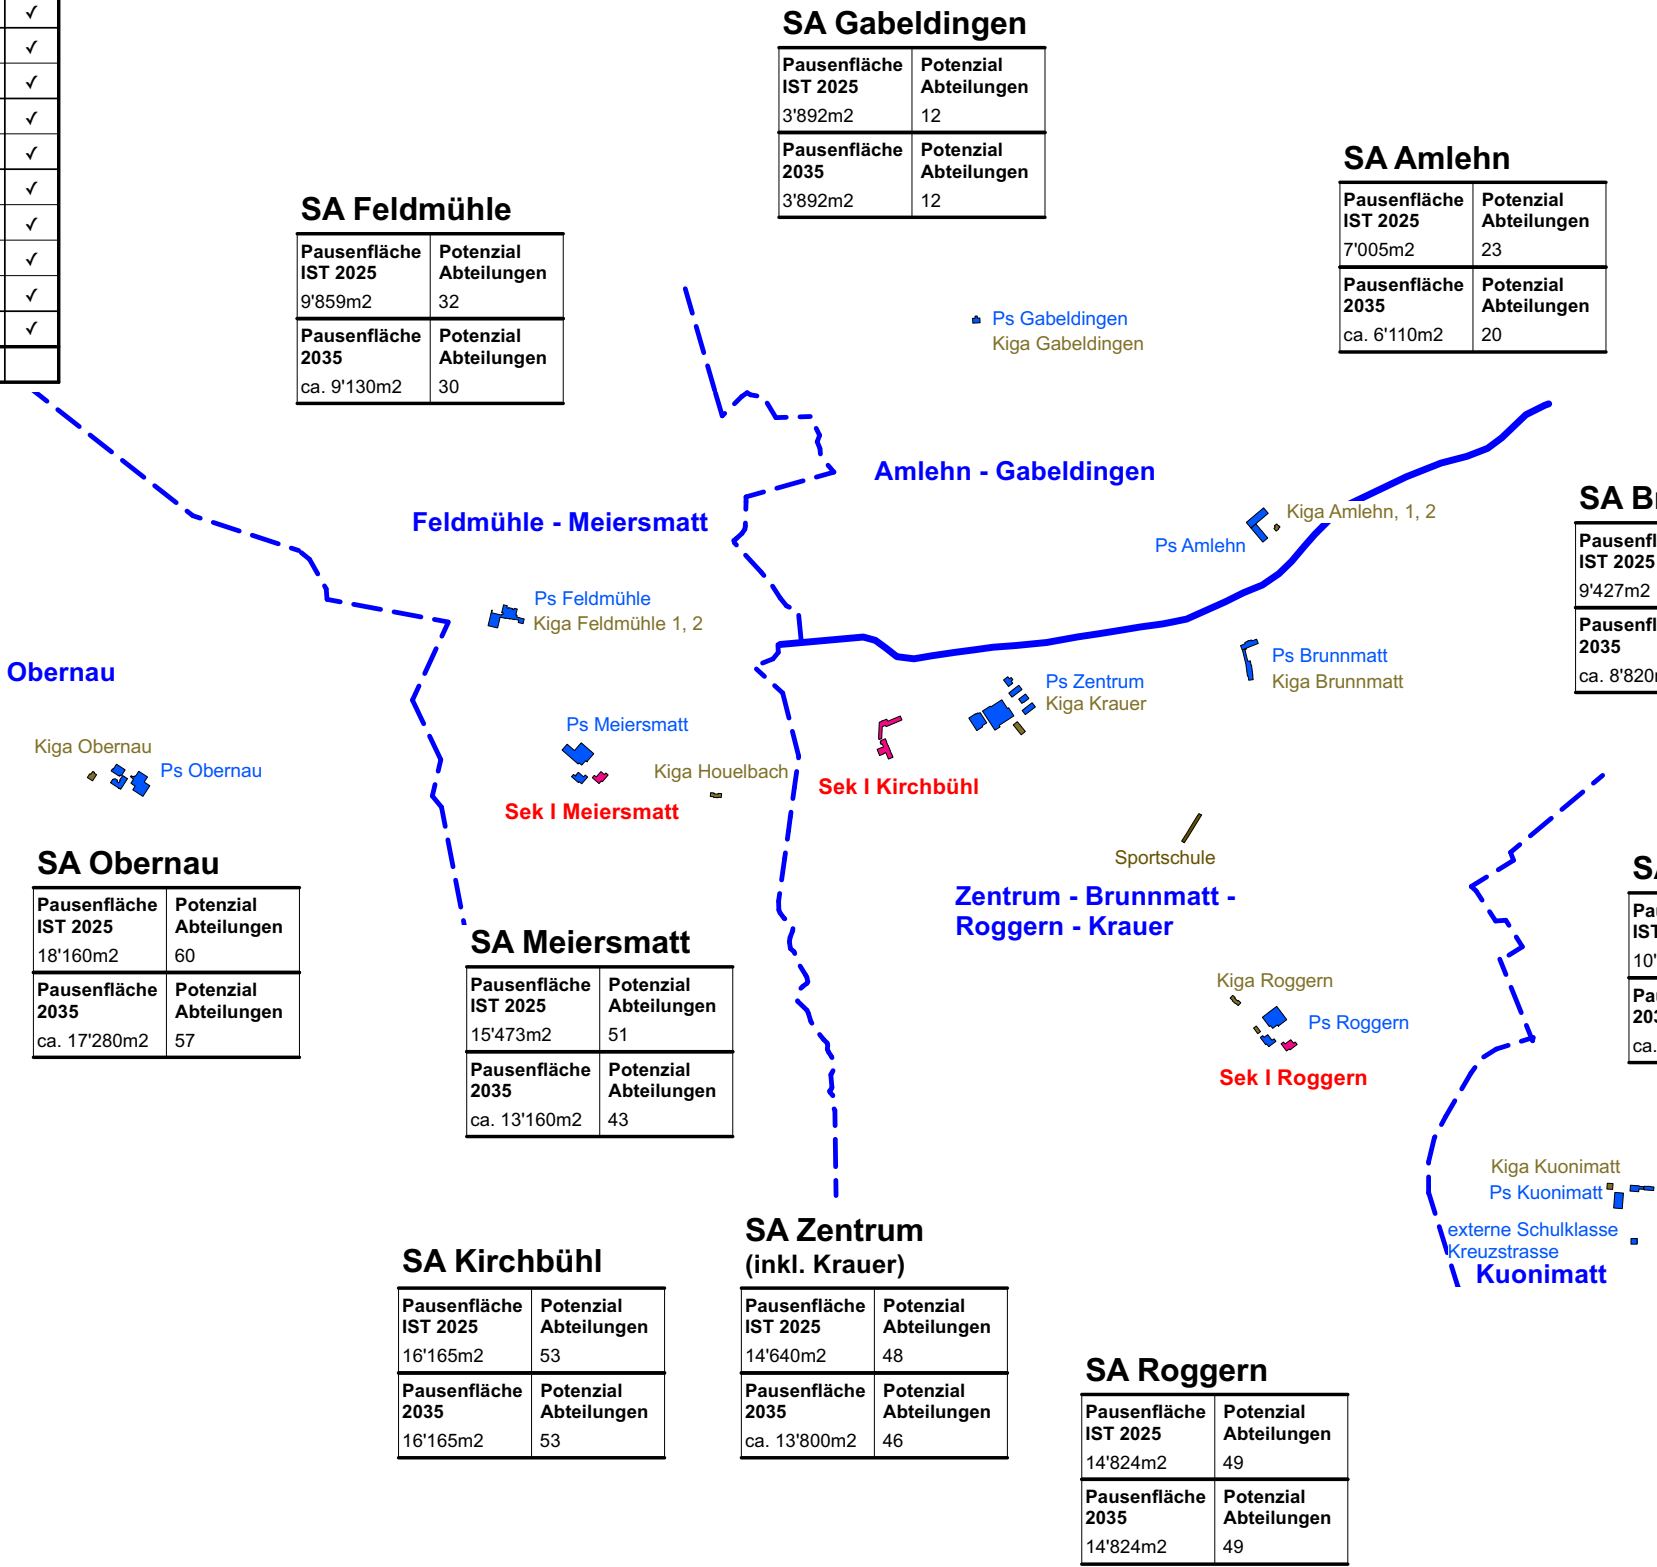

Strategische Schulraumreserven
4a: Kurz-/ mittel-/ langfristig:
Senti und Mietfläche (z. B. Schappe - Center)

3. Juni 2025



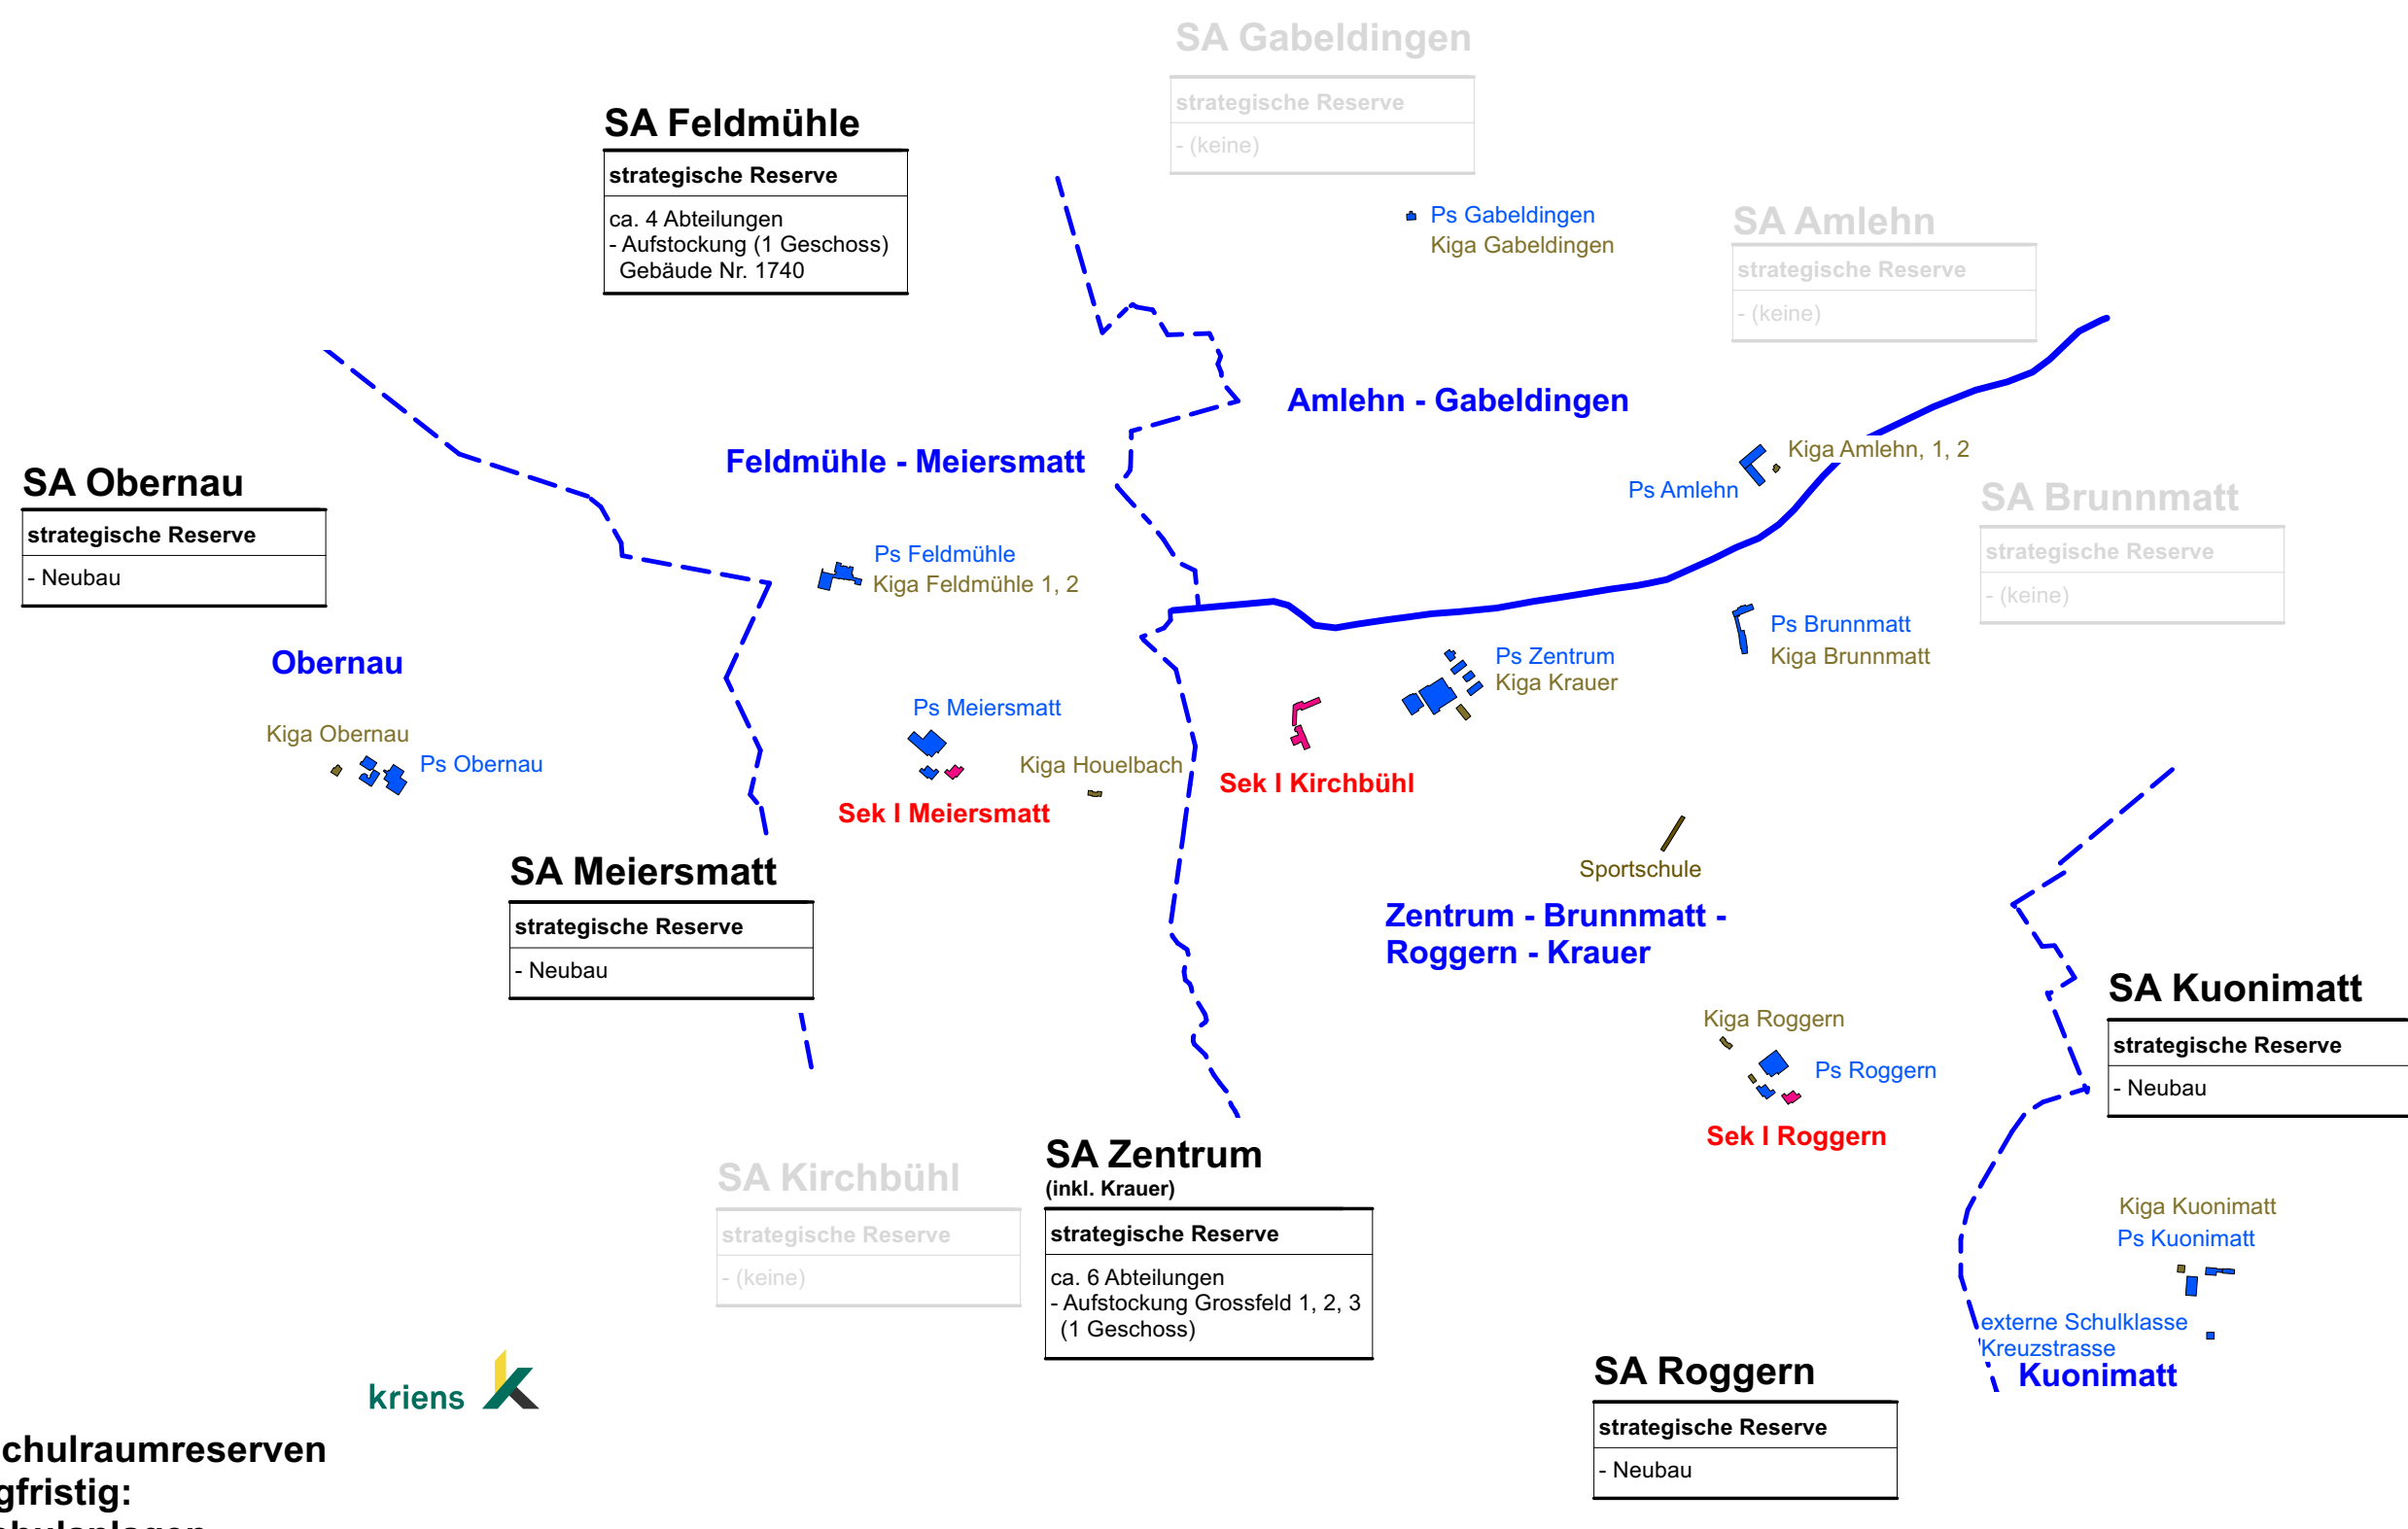

Schule Kriens




Strategische Schulraumreserven 4b: Mittel-/ langfristig: Bestehende Schulanlagen

3. Juni 2025



Projekt Nr.: 1059.22 Datei: kri_Schule_Strategie_250603.vwx Projektleitung: dka
Erstellt: 3.6.25 dka, jhe



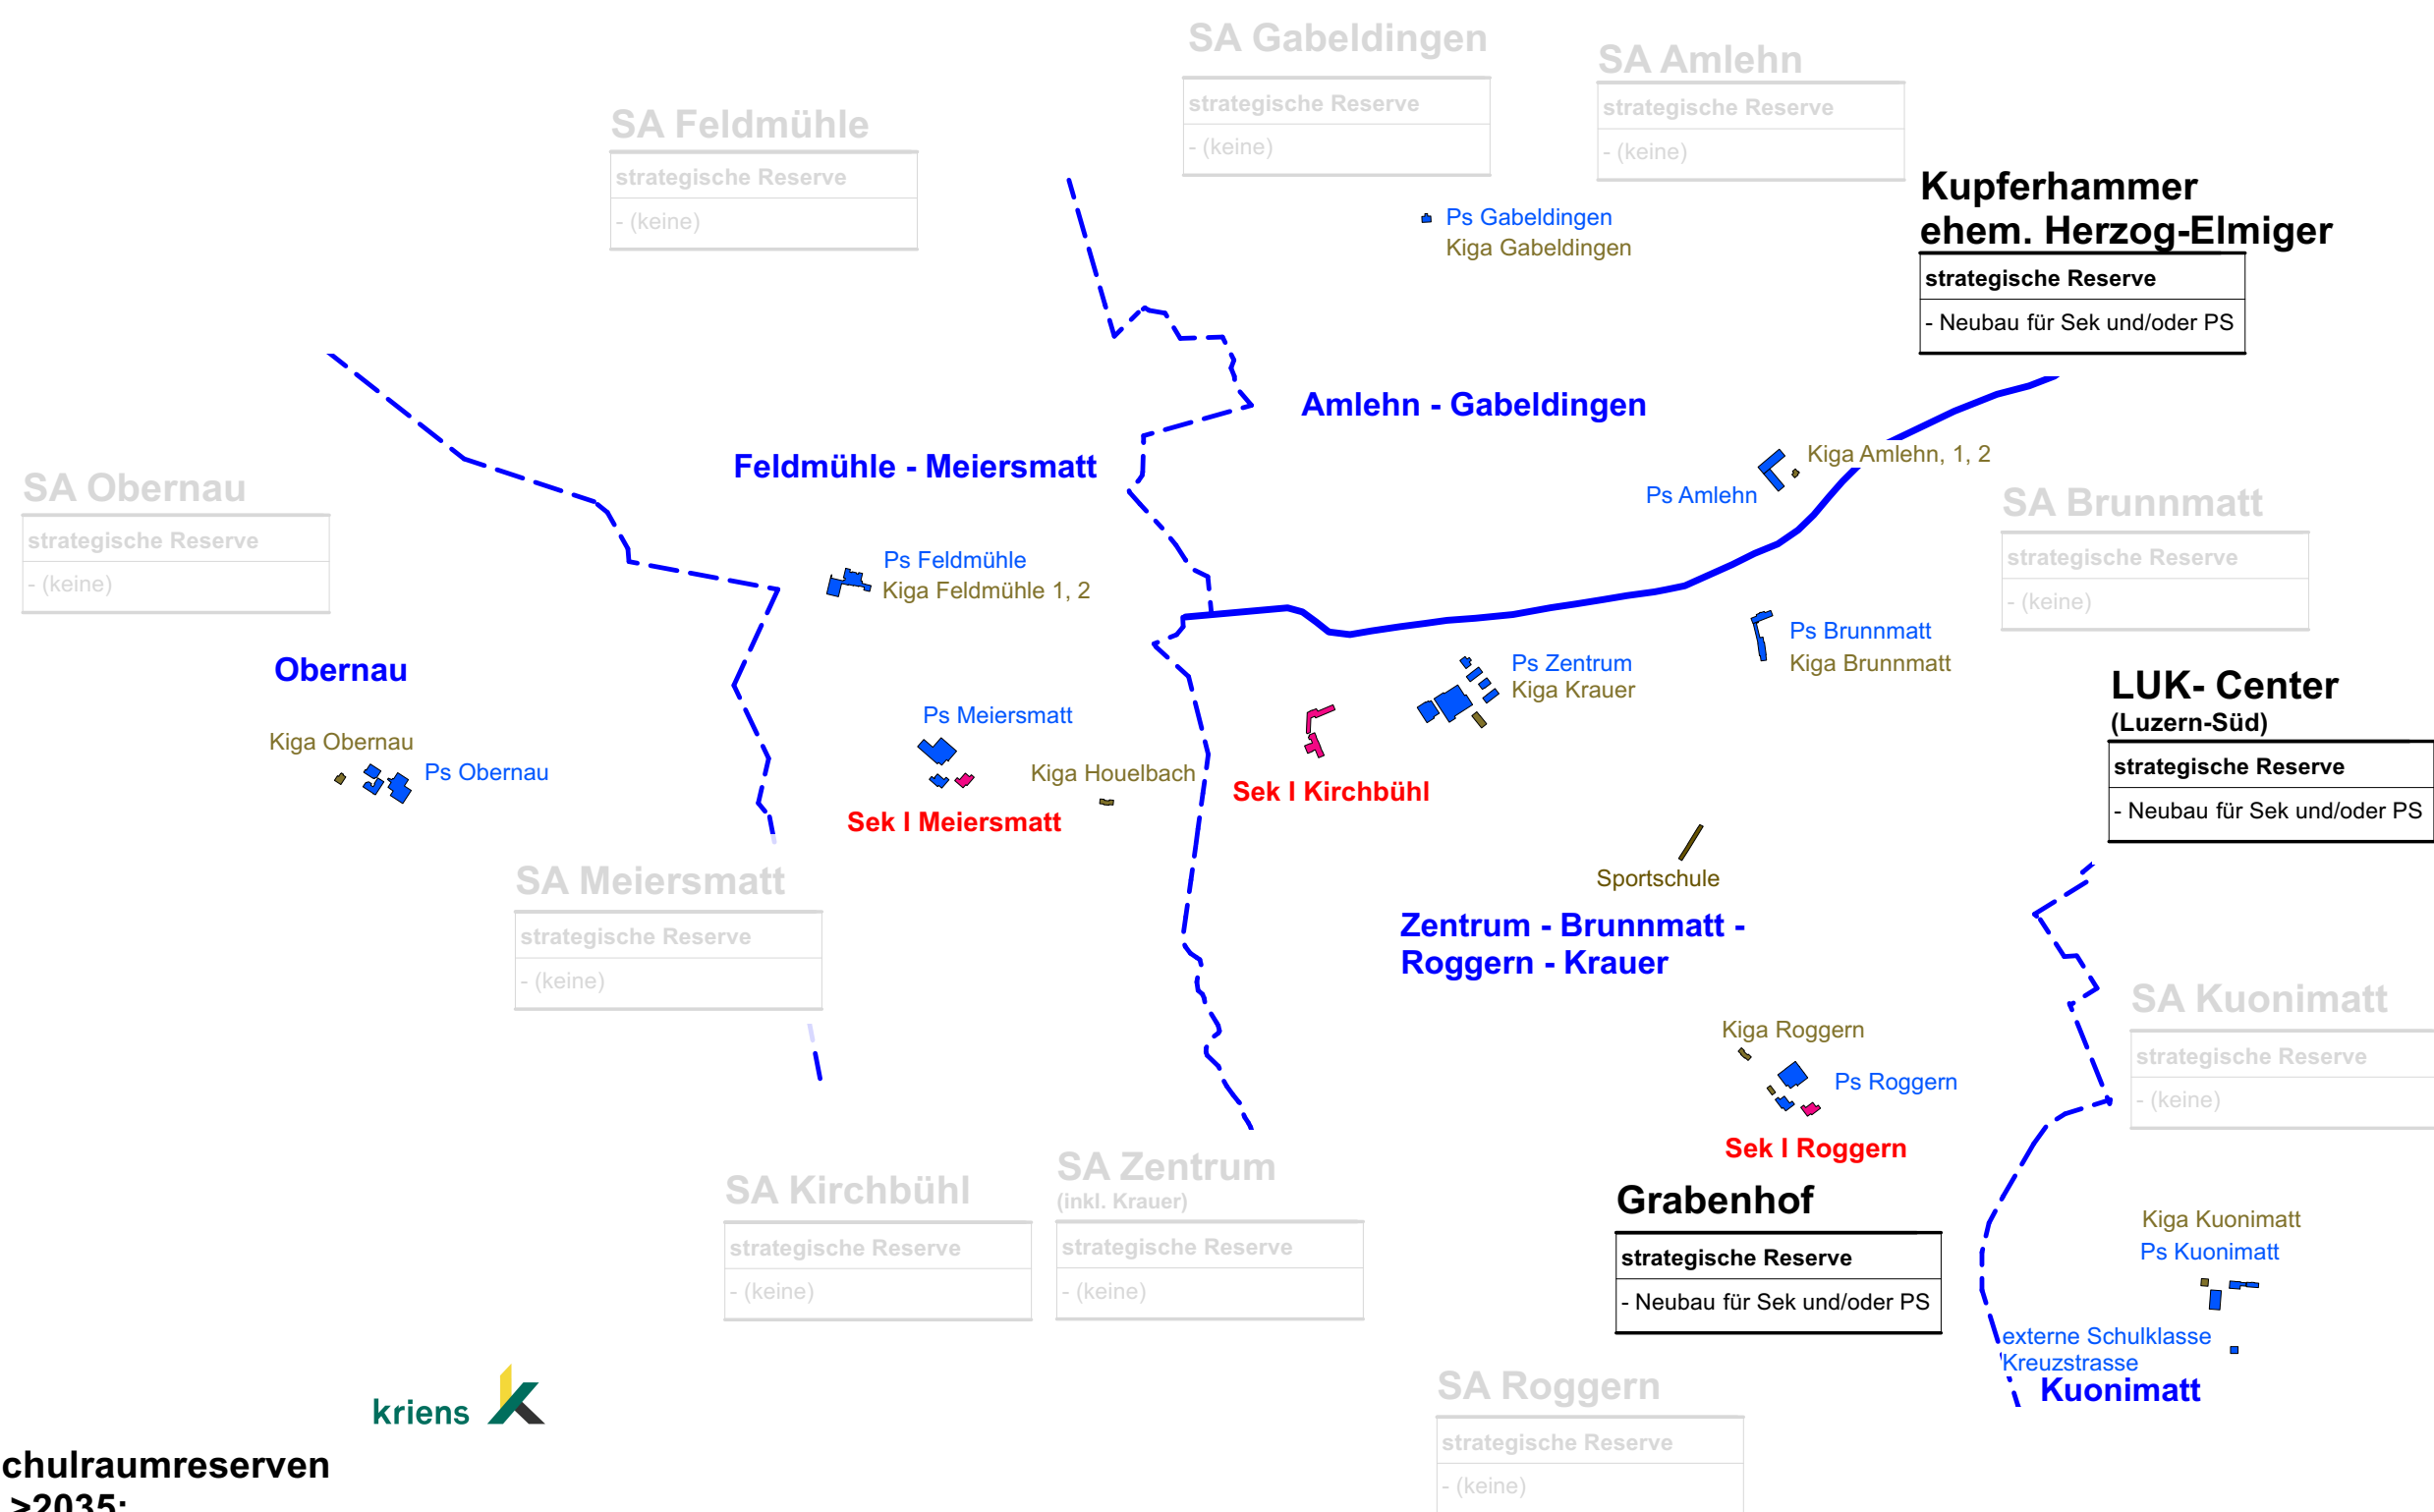

Schule Kriens



Strategische Schulraumreserven 4c: Langfristig >2035: Neue Schulstandorte

3. Juni 2025



Projekt Nr.: 1059.22 Datei: kri_Schule_Strategie_250603.vwx Projektleitung: dka
Erstellt: 3.6.25 dka, jhe





**5 Konzept Schulanlagen Stadt Kriens 2035
(Strategie Umsetzung in den Schulanlagen)**

3. Juni 2025




SA Amlehn
Schulraumstrategie 2035: 4 Kiga, 12 PS




Konzept: Aufstockung + Schulhausneubau

Situation 1:1'000

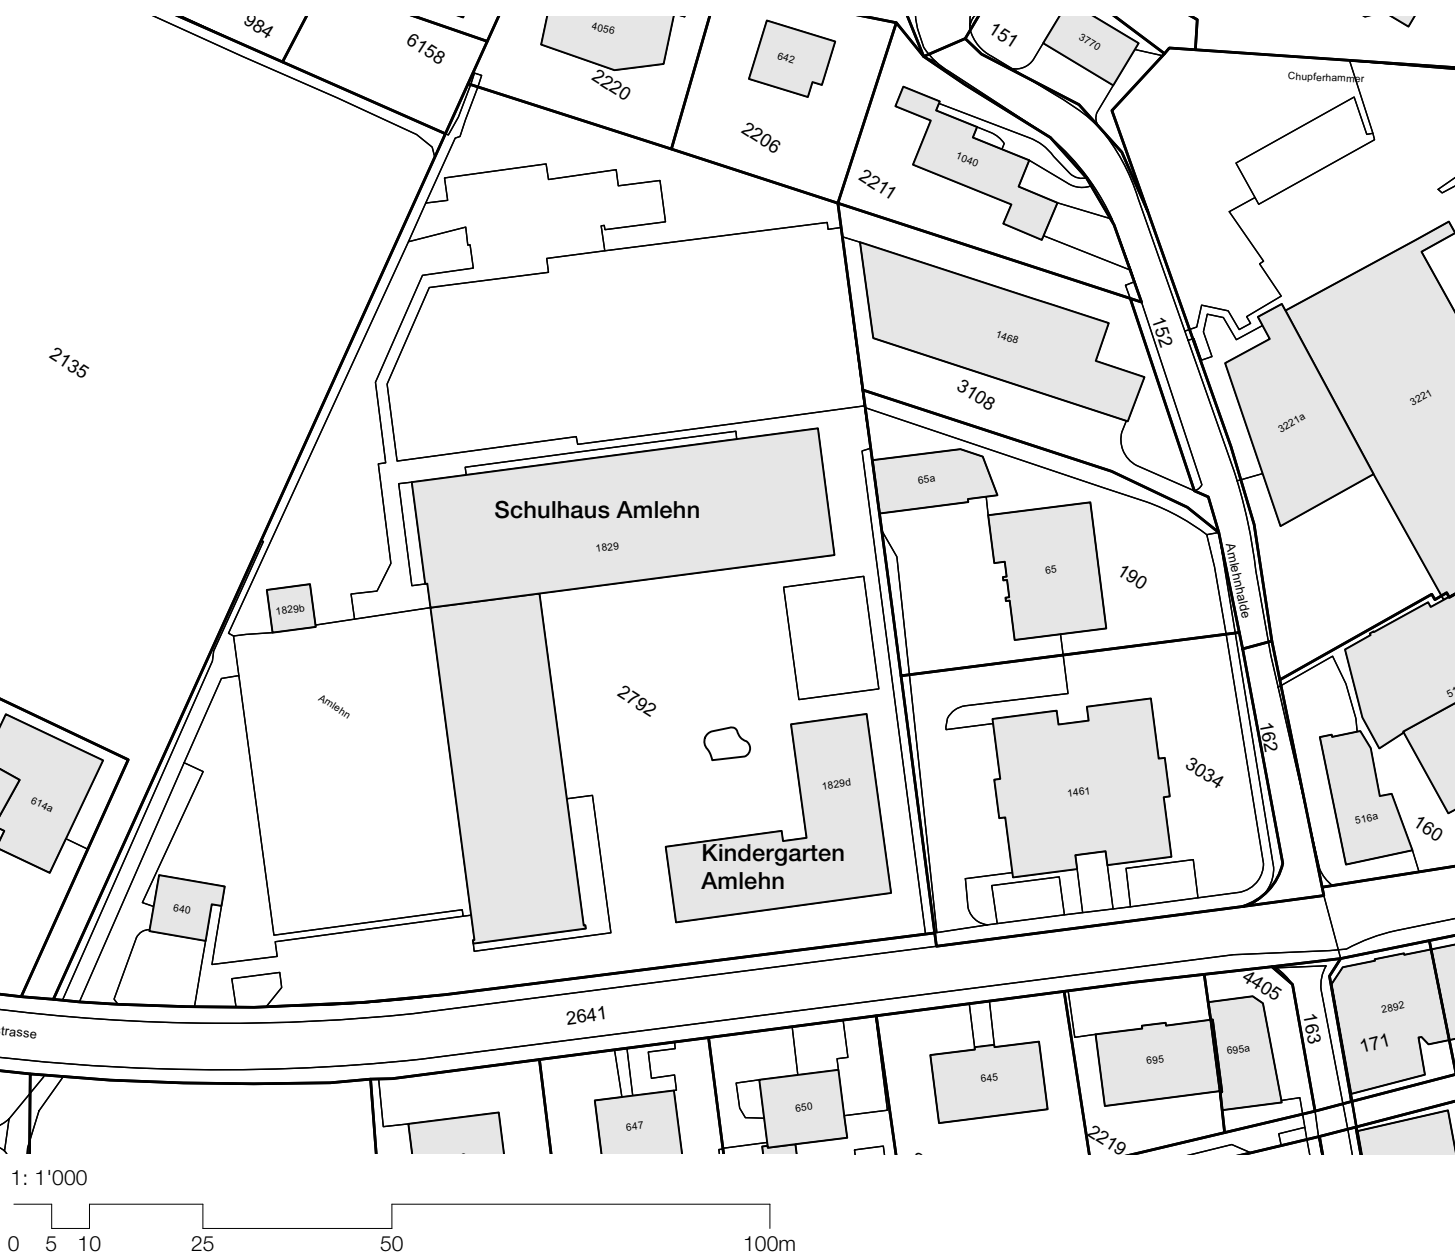

Raumdefizit

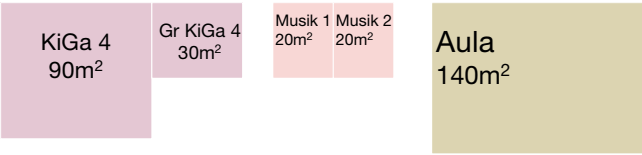

Raumdefizit (mit Aufstockung) bzw. Raumprogramm Neubau:


1x Notfallzimmer:	10 m2
1x Kindergarten:	120 m2
2x Musik (20 m2):	40 m2
1x Aula:	140 m2
Nettofläche Total:	310 m2
x Faktor* 1.5 - 1.7:	465 - 530 m2

*Faktor für Nebenräume, Verkehrsflächen (Treppen usw.), Innen- /Aussenwände (Erfahrungswert)


Erdgeschoss 1:500




1. Obergeschoss 1:500

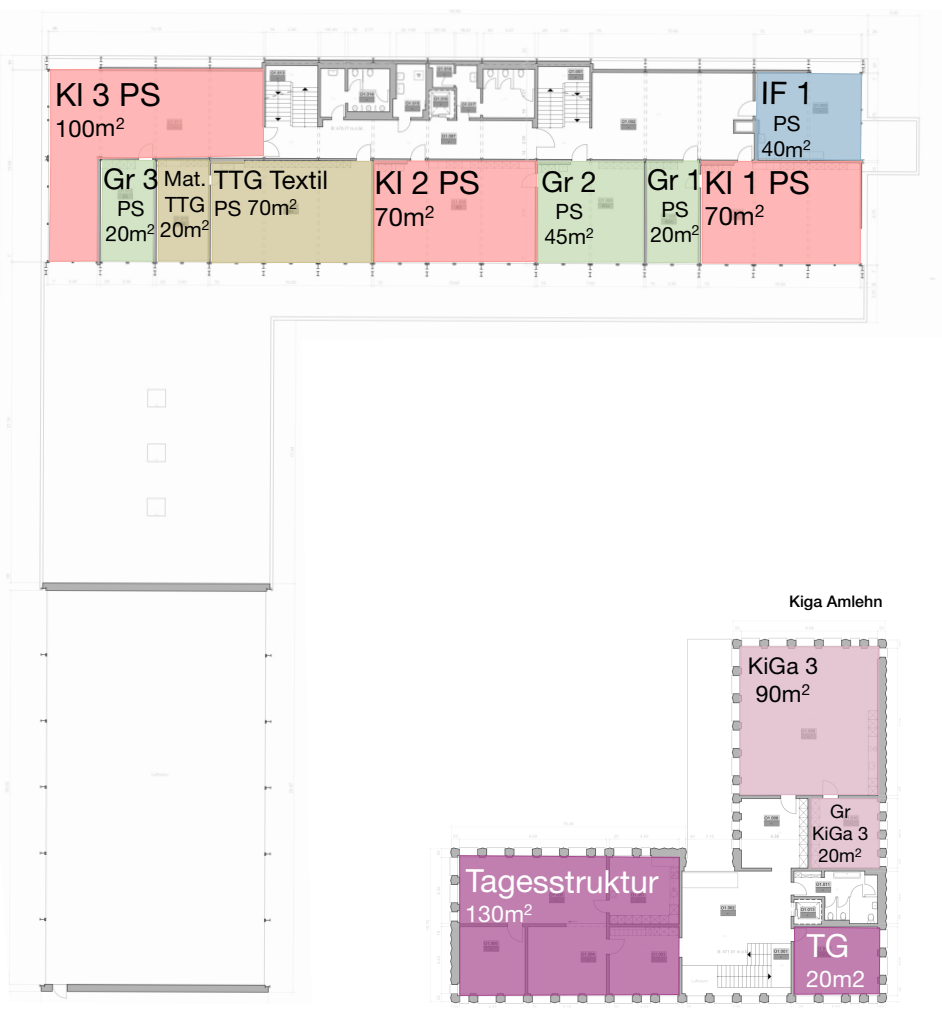


2. Obergeschoss 1:500

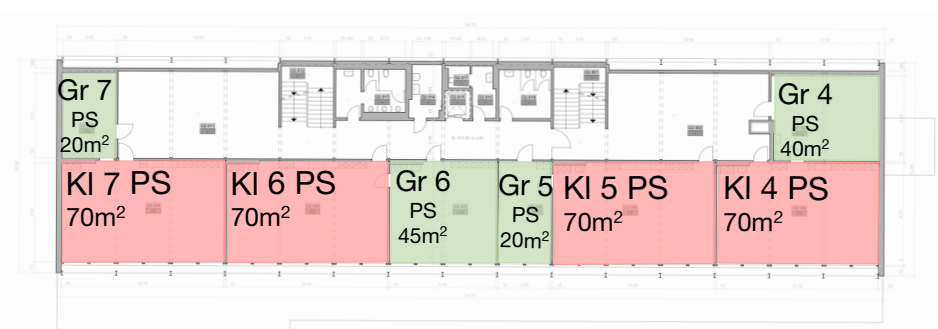


3. Obergeschoss 1:500

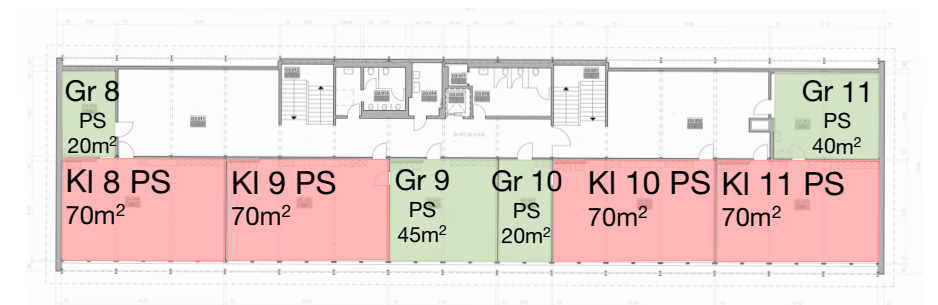

4. Obergeschoss 1:500 (Potential Aufstockung)

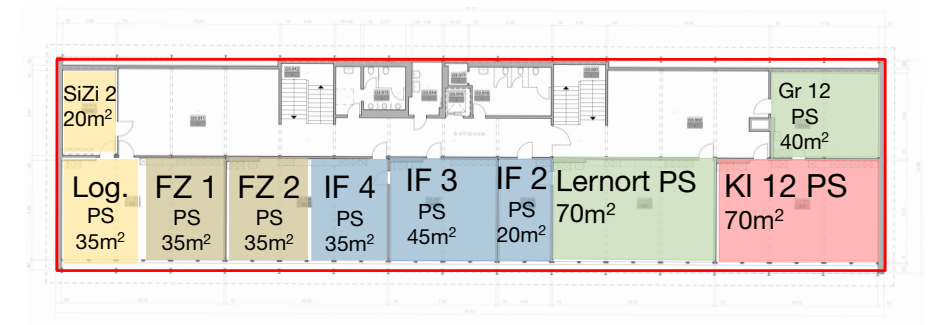

Untergeschoss 1:500

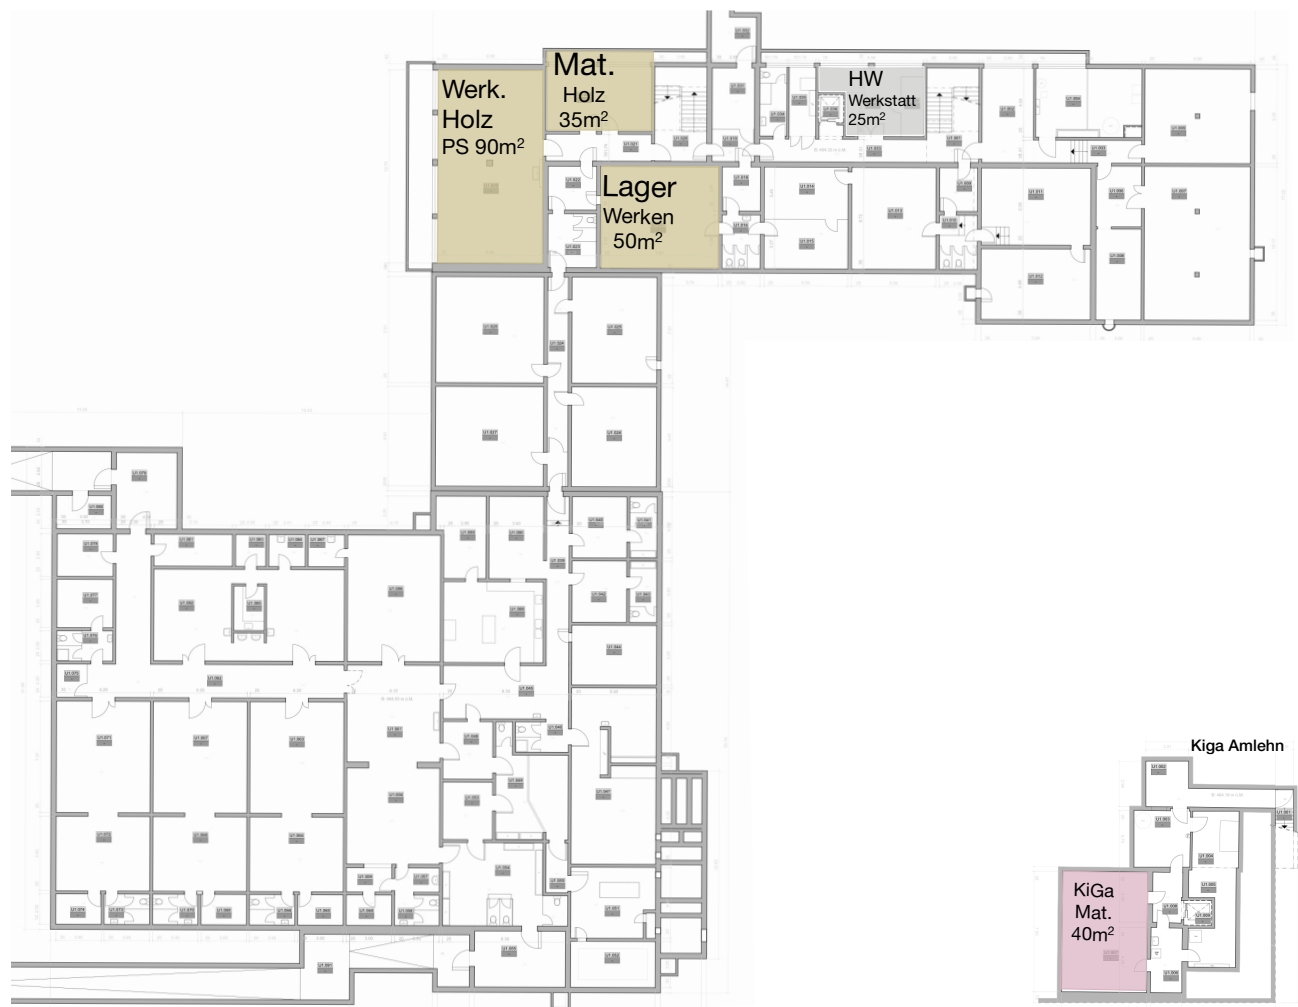

SABrunnmatt

Schulraumstrategie 2035: 4 Kiga, 12 PS




Konzept: Schulhausneubau

Situation 1:1'000




Raumdefizit

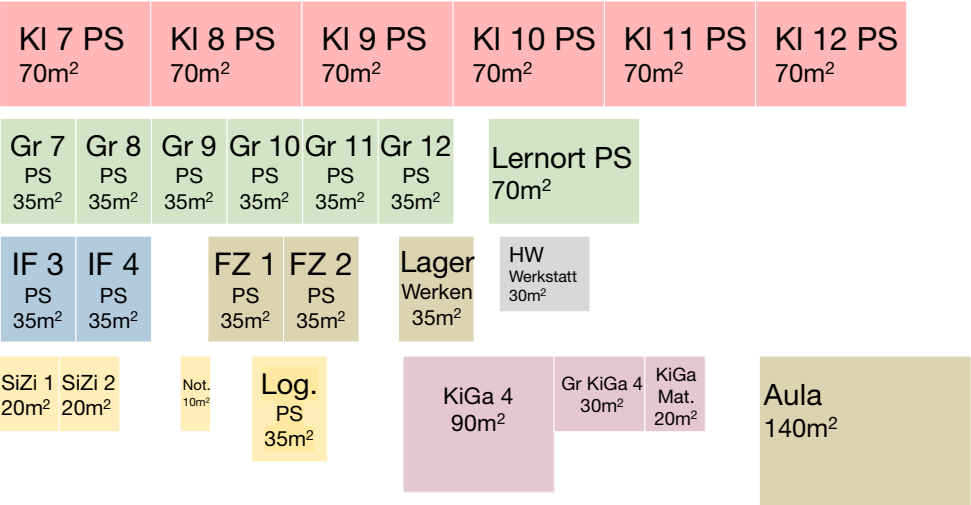


Raumdefizit bzw. Raumprogramm Neubau:			
6x Klassenzimmer (70 m2):	420 m2	1x HW Werkstatt:	30 m2
6x Gruppenraum (35 m2):	210 m2	1x Notfallzimmer:	10 m2
1x Lernort:	70 m2	1x Kindergarten:	120 m2
2x IF-Zimmer (35 m2):	70 m2	1x Aula:	140 m2
2x Fachraum (35 m2):	70 m2	Defizit Tagesstruktur:	160 m2
1x Lager Werken:	35 m2	Nettofläche Total:	1'410 m2
2x Sitzungszimmer (20 m2):	40 m2	x Faktor* 1.5 - 1.7:	2'115 - 2'400 m2
1x Logopädie:	35 m2		

*Faktor für Nebenräume, Verkehrsflächen (Treppen usw.), Innen- /Aussenwände (Erfahrungswert)


Erdgeschoss 1:500

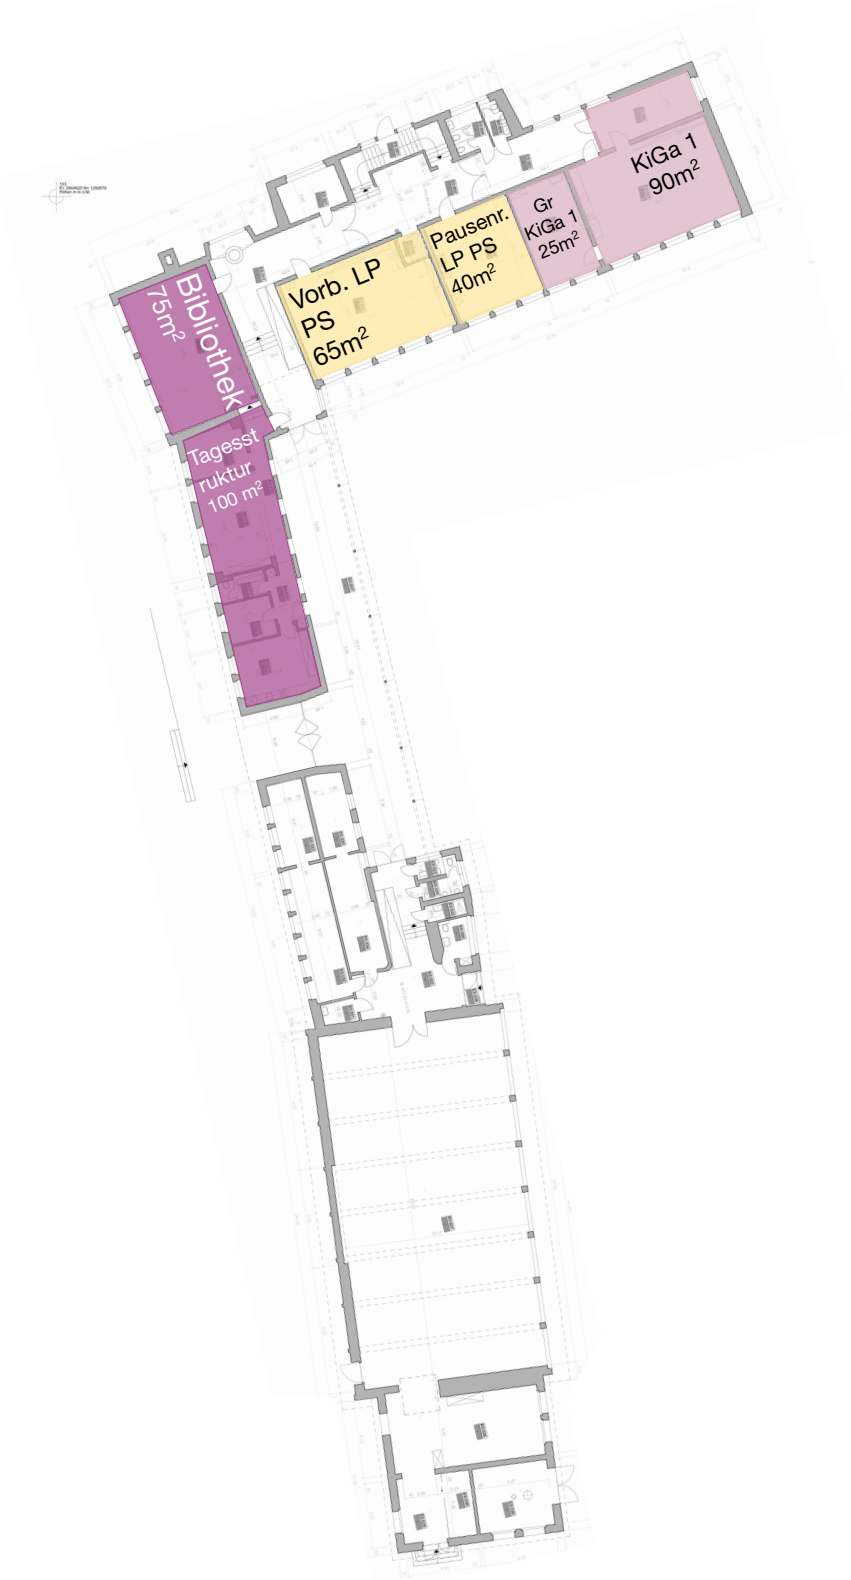


1. Obergeschoss 1:500

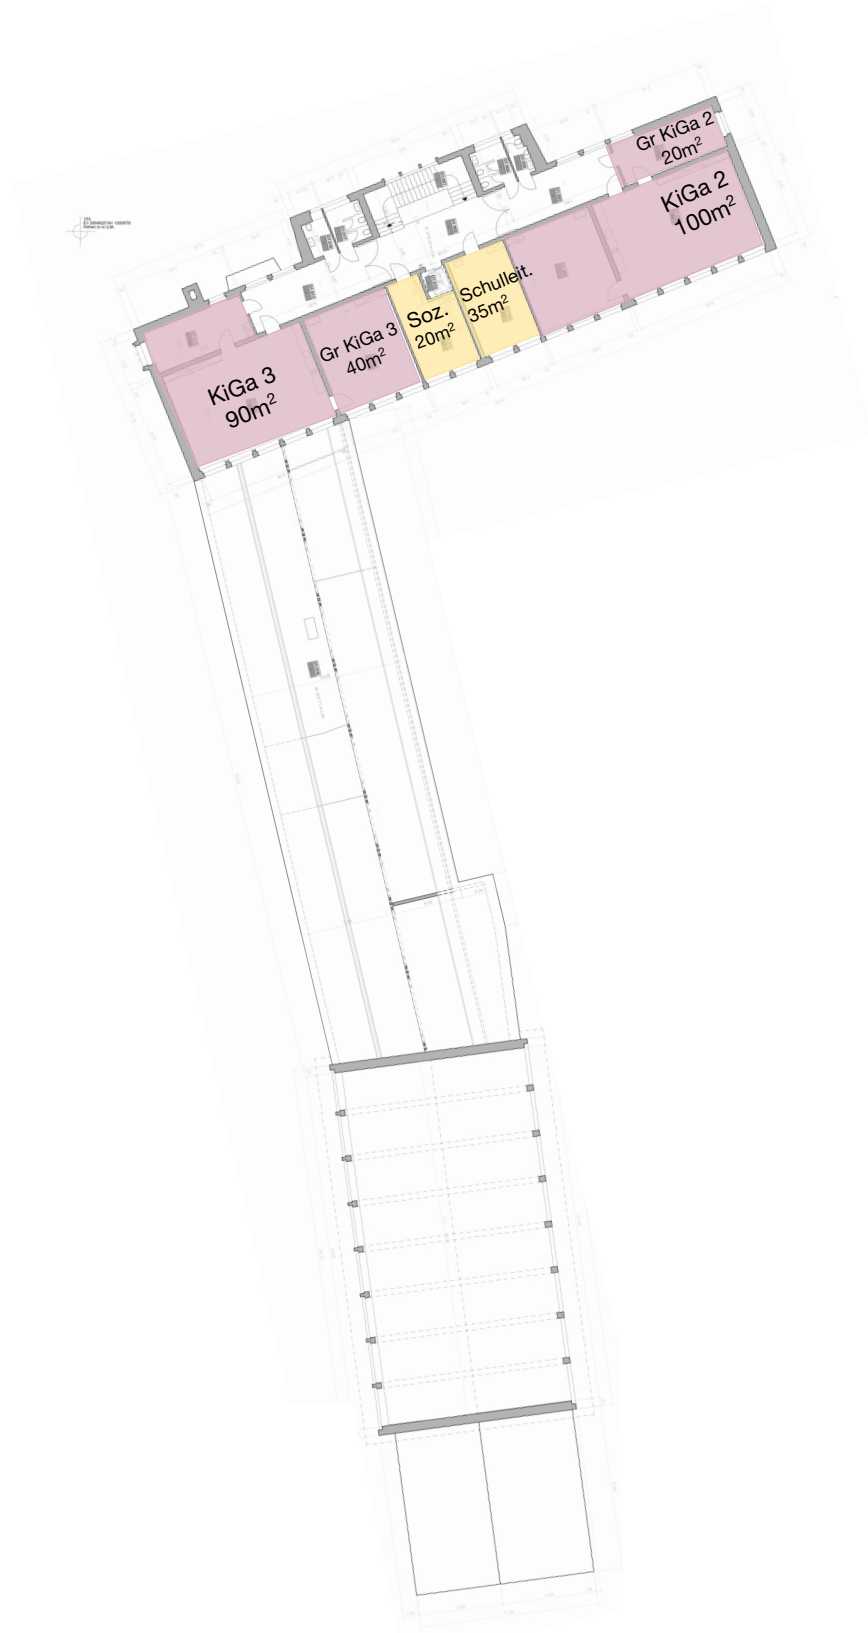


2. Obergeschoss 1:500

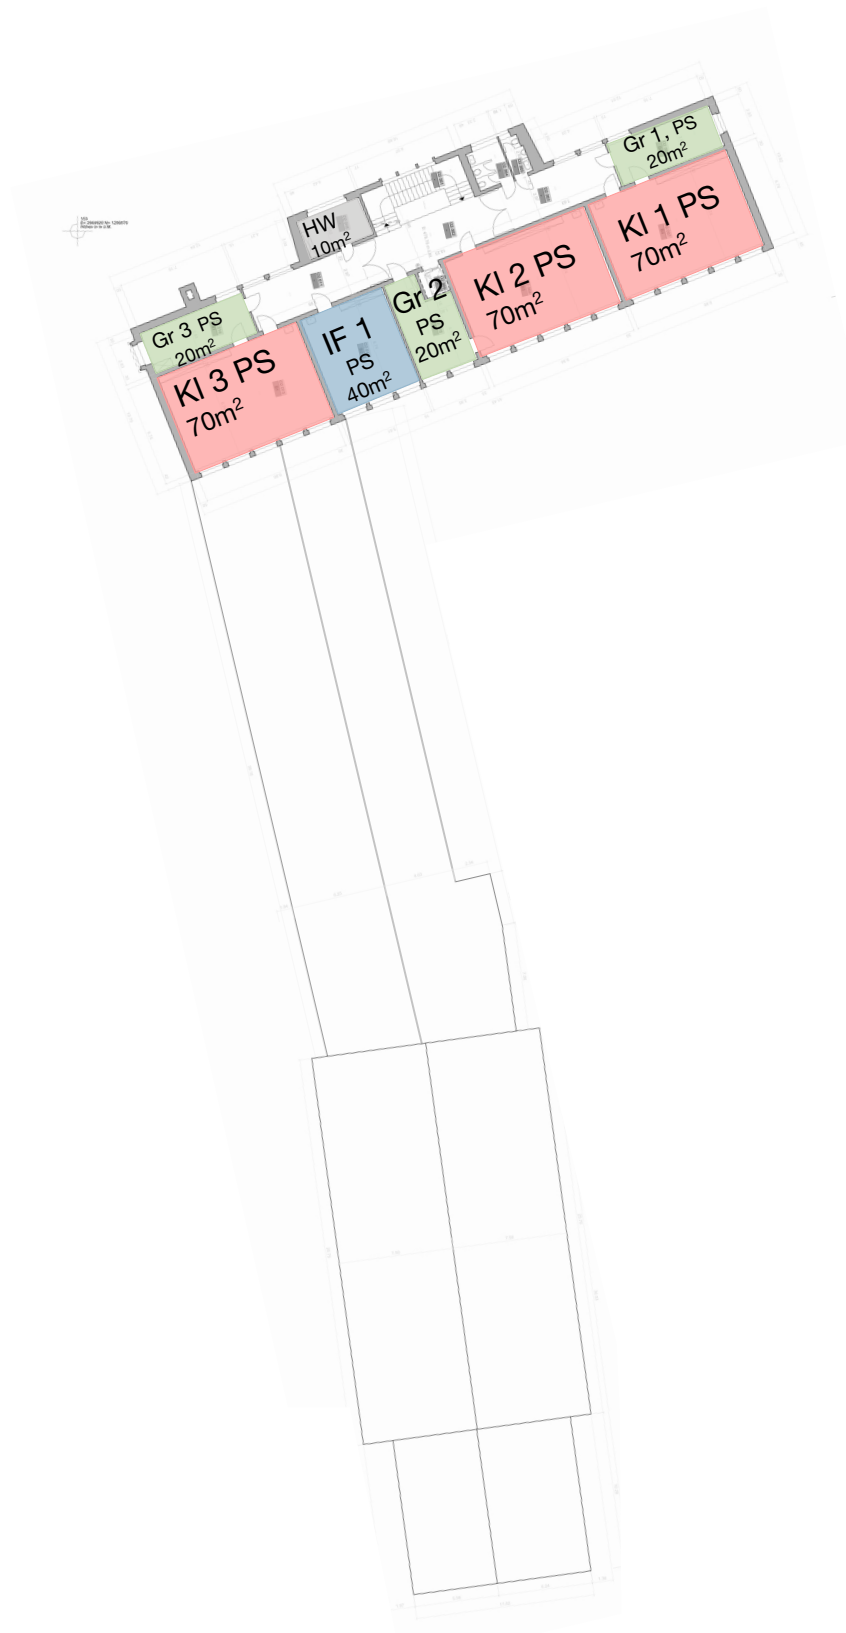

3. Obergeschoss 1:500

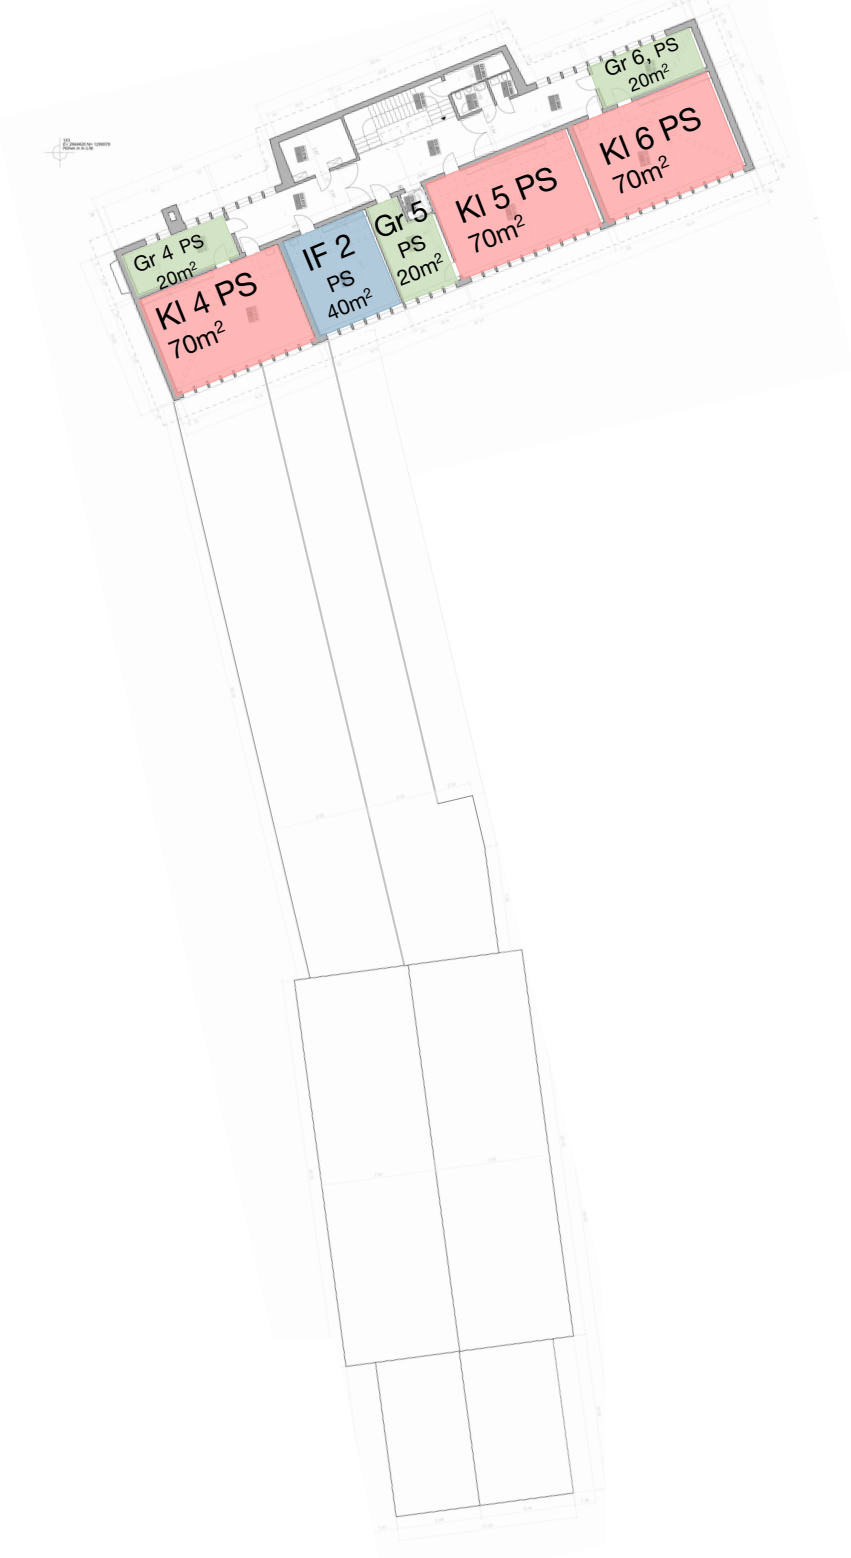

Untergechoss 1:500

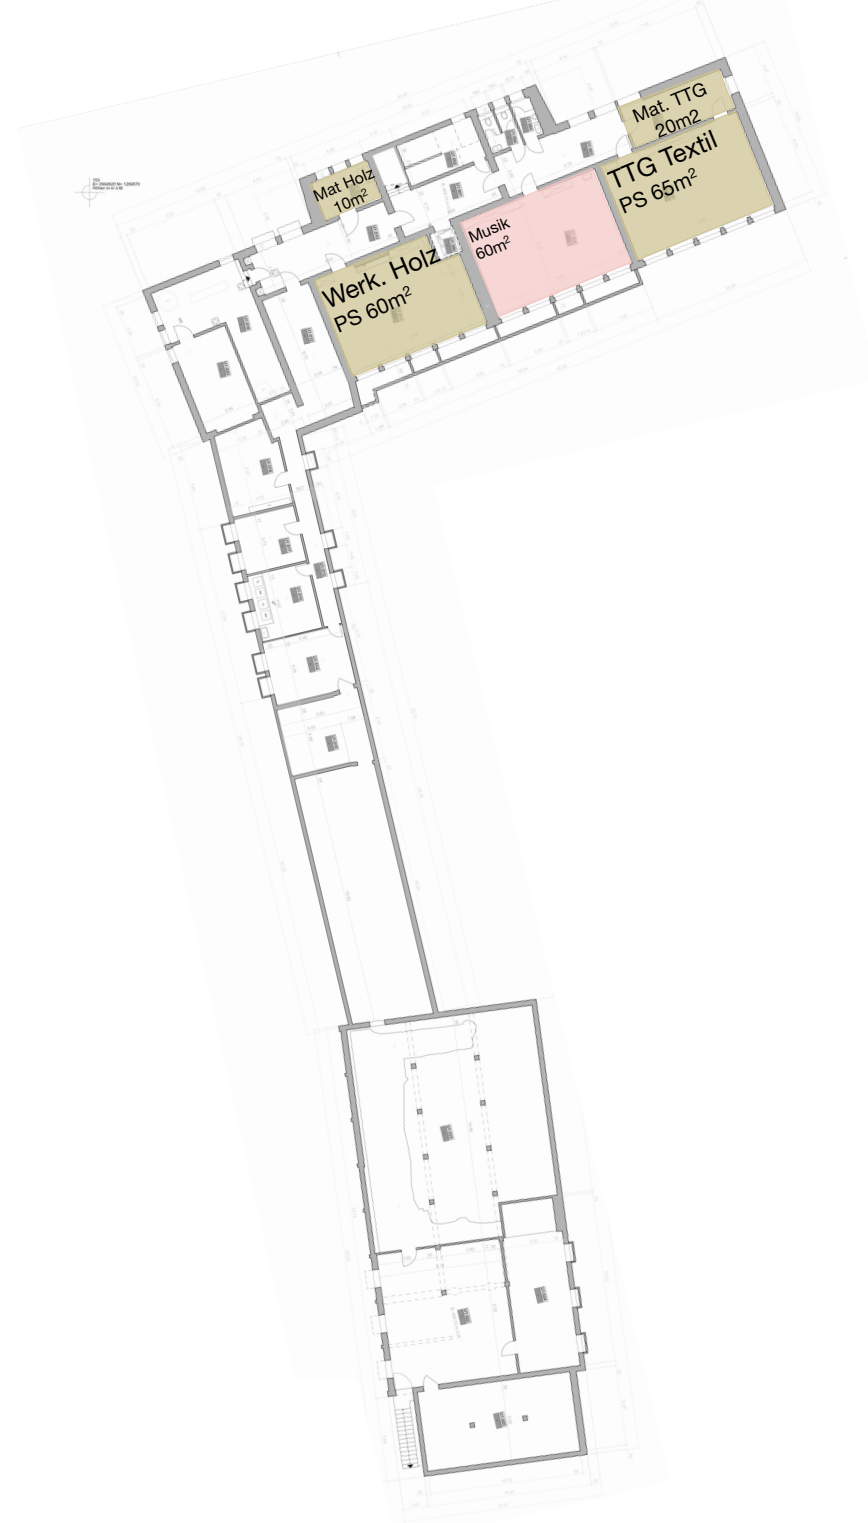


SA Feldmühle

Schulraumstrategie 2035: 4 Kiga, 12 PS




Konzept: Schulhausneubau
(strategische Reserve Aufstockung Schulhaus)

Situation 1:1'000

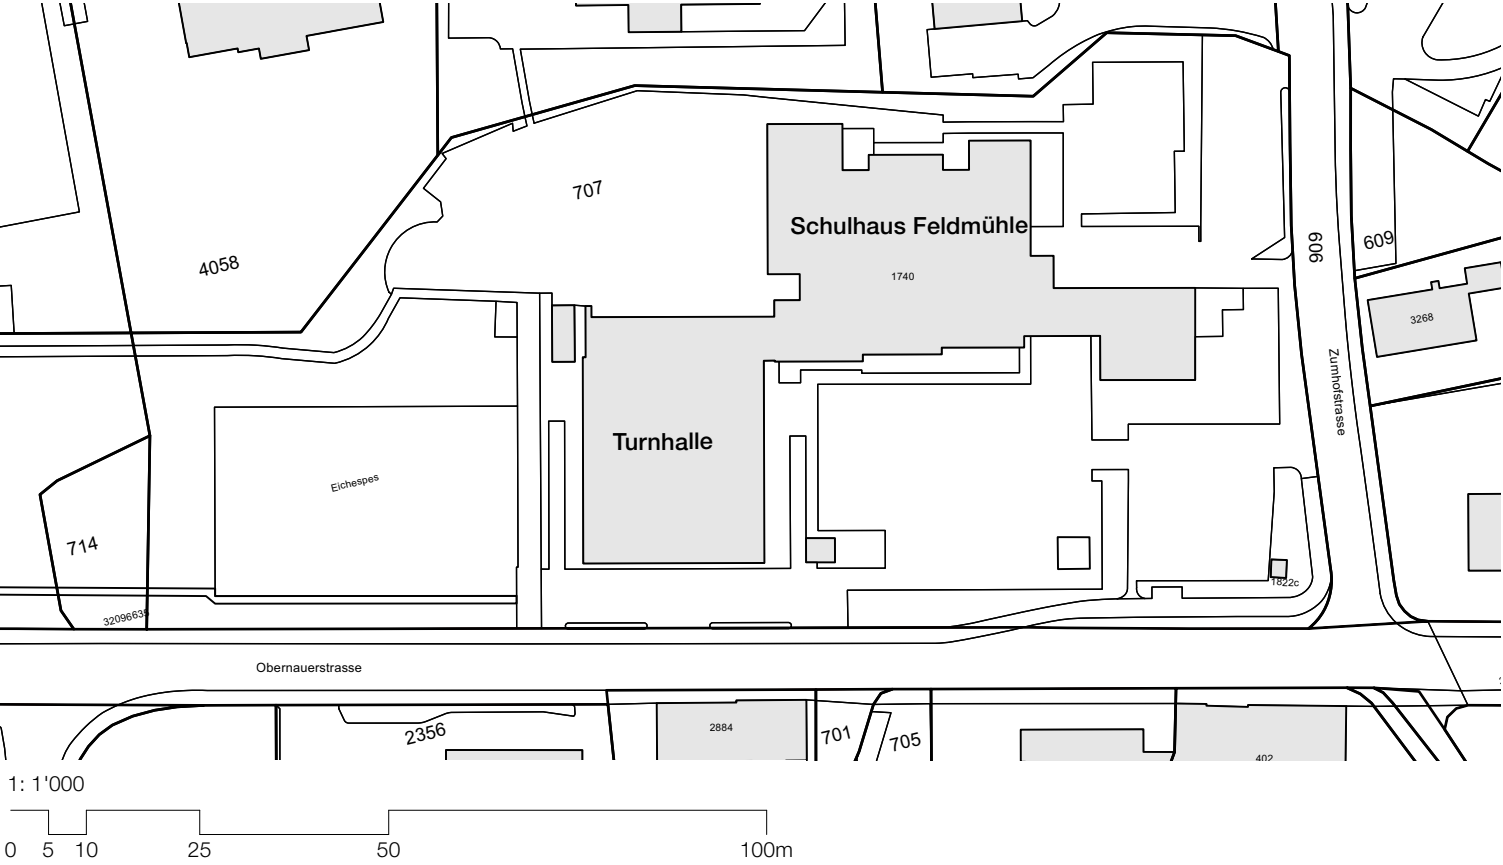

Raumdefizit

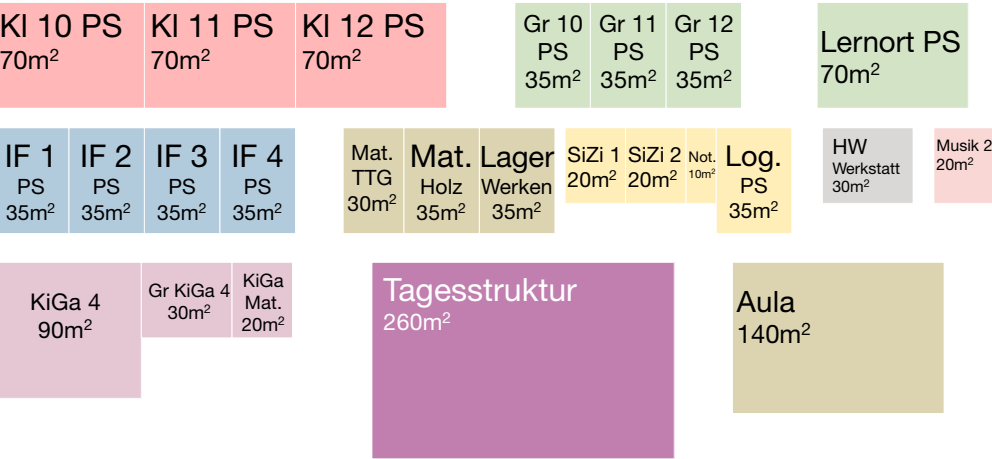

Raumdefizit (ohne Aufstockung)

bzw. Raumprogramm Neubau:

3x Klassenzimmer (70 m2):	210 m2	1x HW Werkstatt:	30 m2
3x Gruppenraum (35 m2):	105 m2	1x Notfallzimmer:	10 m2
4x IF-Zimmer (35 m2):	140 m2	1x Kindergarten:	120 m2
1x Lernort:	70 m2	1x Musik:	20 m2
1x Mat. TTG:	30 m2	1x Aula:	140 m2
1x Mat. Holz:	35 m2	Tagesstruktur:	260 m2
1x Lager Werken:	35 m2	Nettofläche Total:	1'280 m2
2x Sitzungszimmer (20 m2):	40 m2	x Faktor* 1.5 - 1.7:	1'920 - 2'180 m2
1x Logopädie:	35 m2		

**Faktor für Nebenräume, Verkehrsflächen (Treppen usw.),
Innen- /Aussenwände (Erfahrungswert)*


Erdgeschoss 1:500



2. Obergeschoss 1:500



1. Obergeschoss 1:500

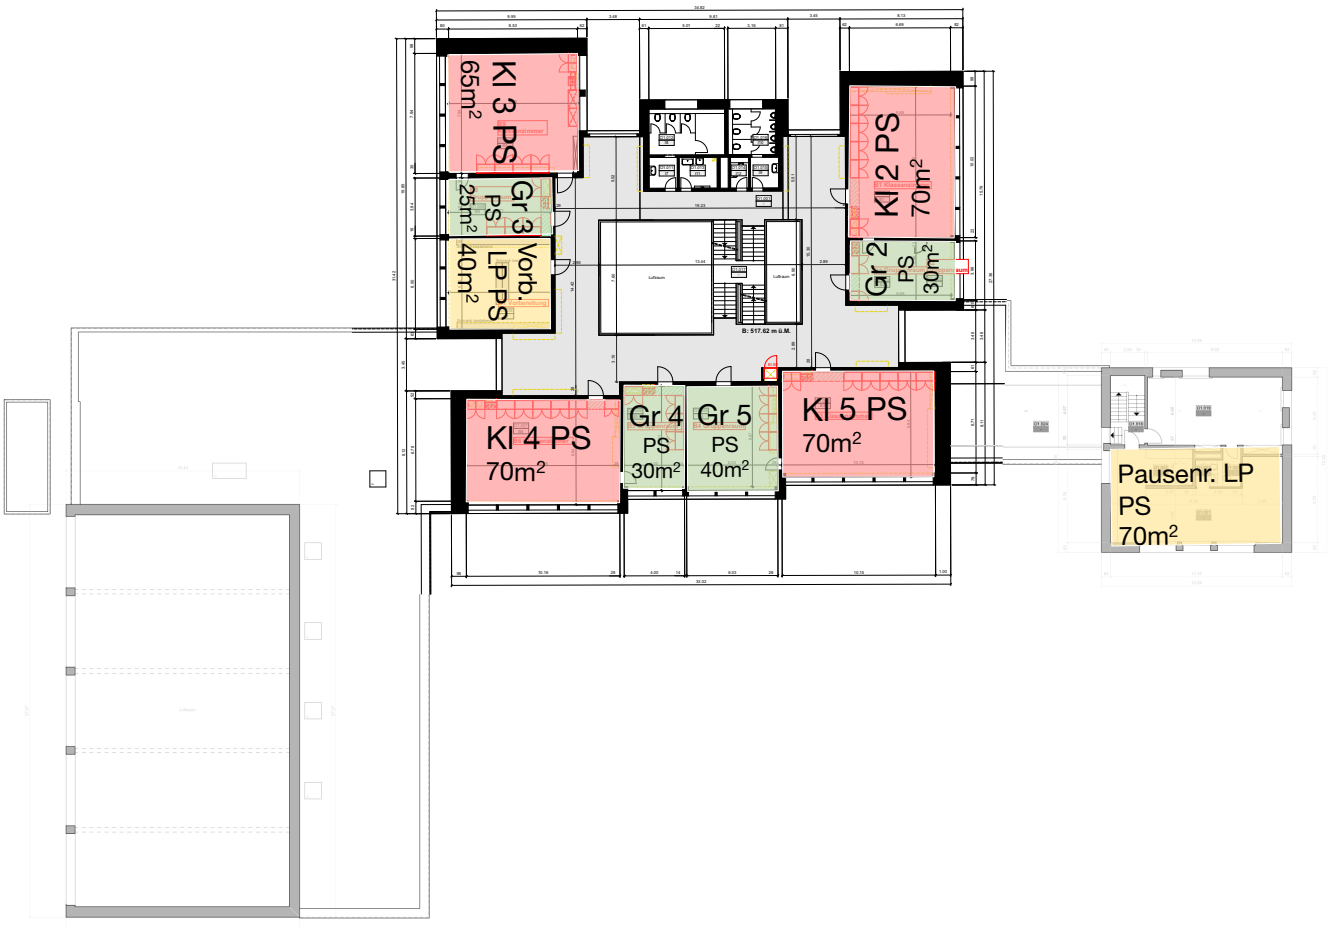


Untergeschoss 1:500



1:500

0 2 5 10 20 50m

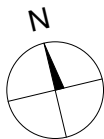


SA Gabeldingen

Schulraumstrategie 2035: 1 Kiga, 3 PS



Konzept: Schulanlage unverändert

Situation 1:1'000

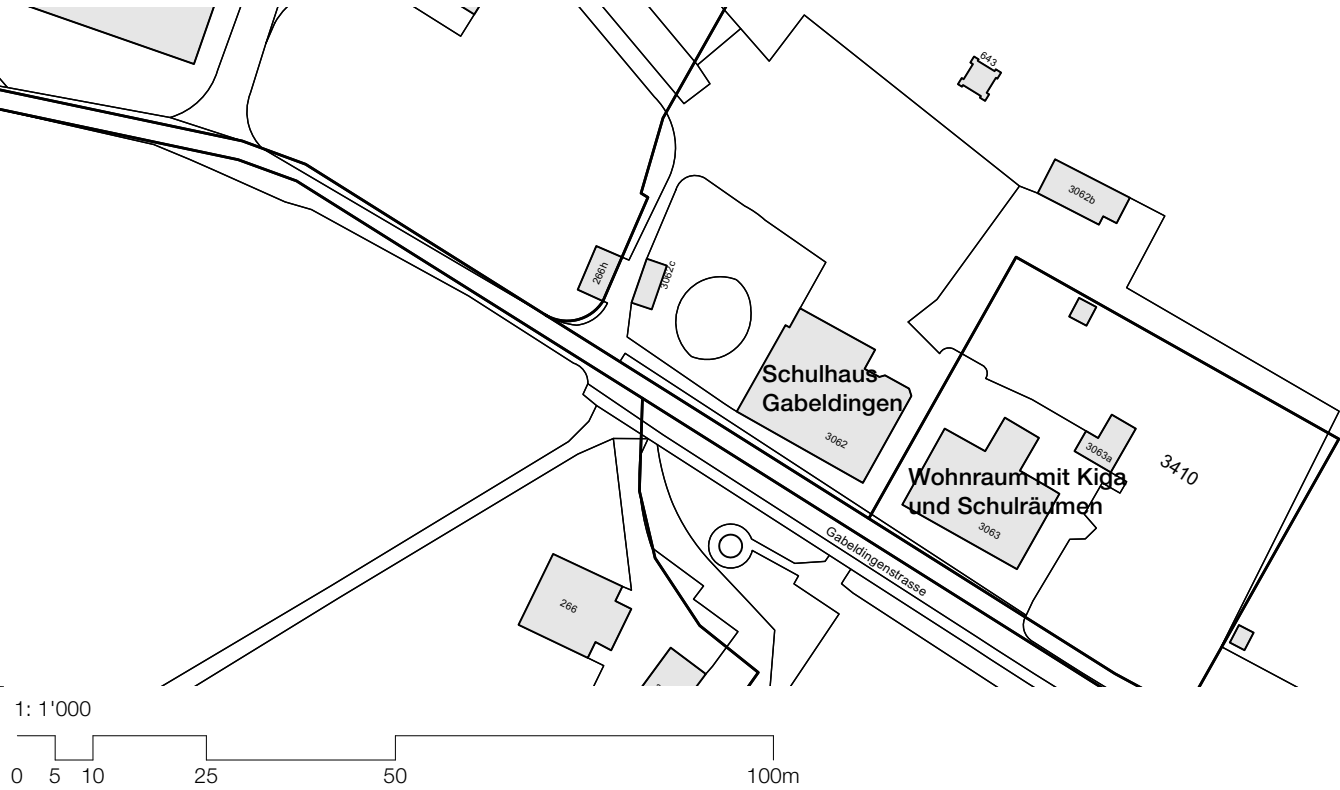


Raumdefizit




Raumdefizit:	
1x TTG Textil PS:	70 m2
1x Mat. TTG:	35 m2
1x Sitzungszimmer:	20 m2
1x Logopädie:	35 m2
1x Notfallzimmer:	10 m2
1x HW Werkstatt:	30 m2
1x Musik:	20 m2
Nettofläche Total:	220 m2
x Faktor* 1.5 - 1.7:	330 - 375 m2

*Faktor für Nebenräume, Verkehrsflächen
(Treppen usw.), Innen- /Aussenwände (Erfahrungswert)


Erdgeschoss 1:500

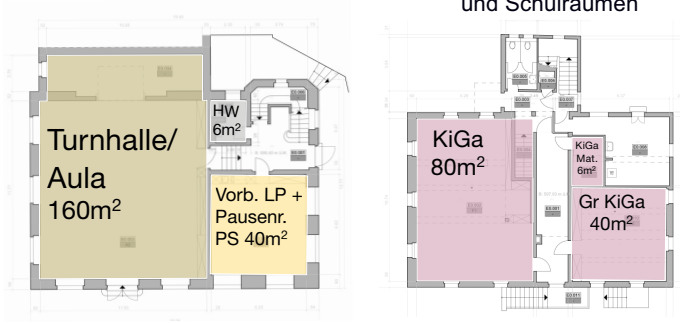


1. Obergeschoss 1:500

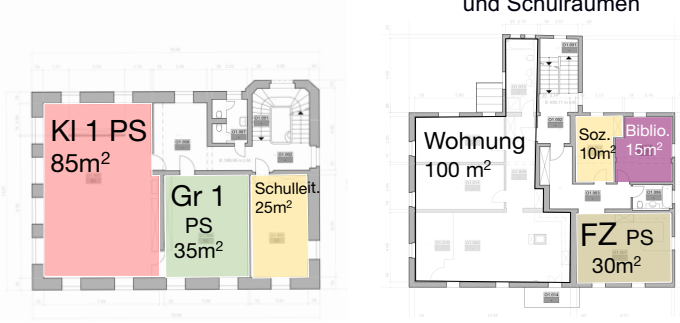


2. Obergeschoss 1:500

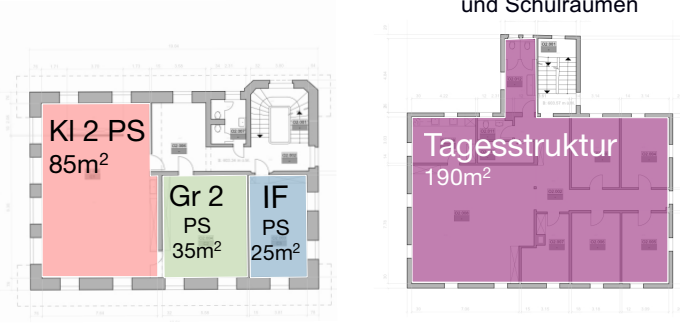


3. Obergeschoss 1:500

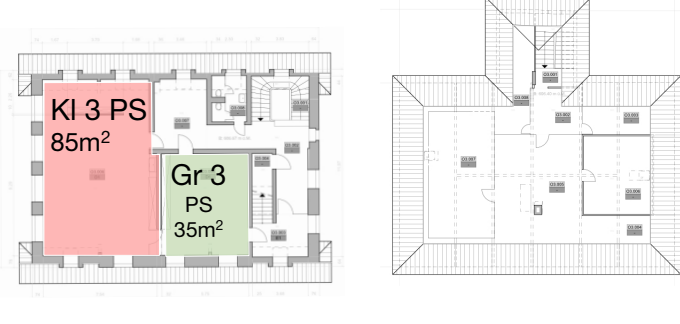

4. Obergeschoss 1:500

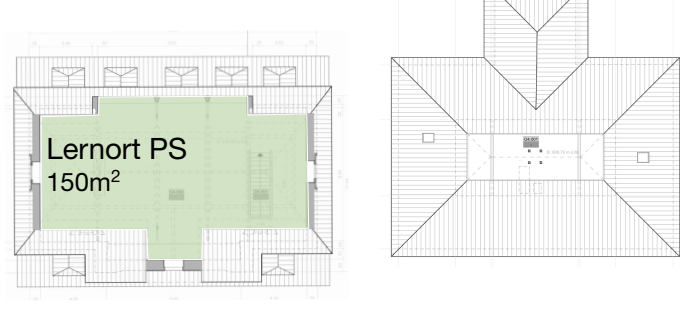

Untergeschoss 1:500

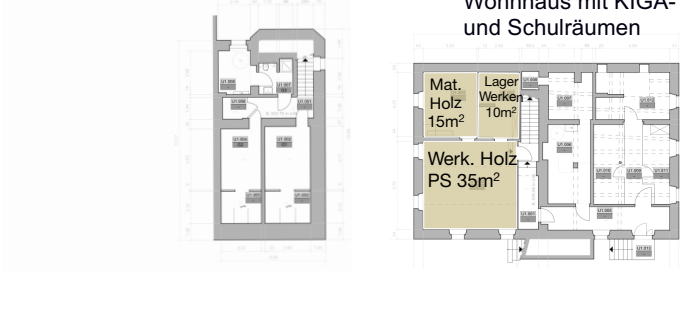

SA Kuonimatt

Schulraumstrategie 2035: 2 Kiga, 6 PS



Konzept: Ersatzneubau + Aufstockung Modulbau
(Umsetzung Wettbewerbsergebnis 2025)

Situation 1:1'000





Erdgeschoss 1:500





1. Obergeschoss 1:500

Aufstockung Modulbau Kuonimatt

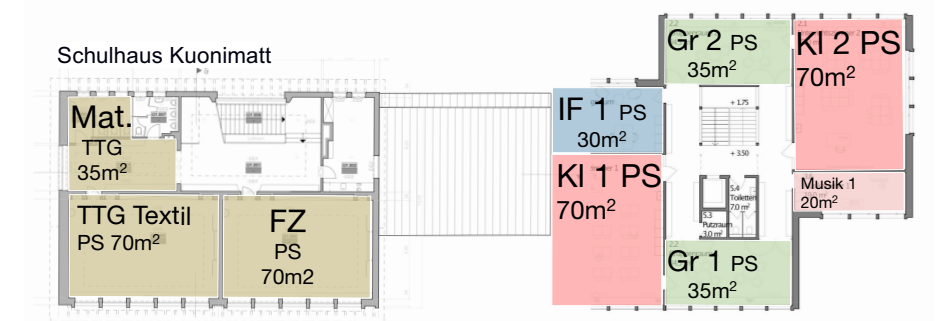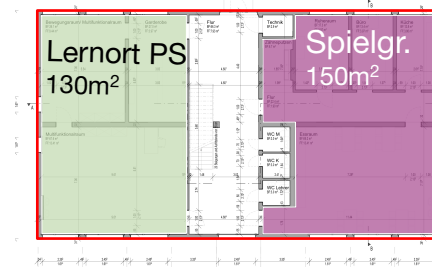


2. Obergeschoss 1:500

Aufstockung Modulbau Kuonimatt

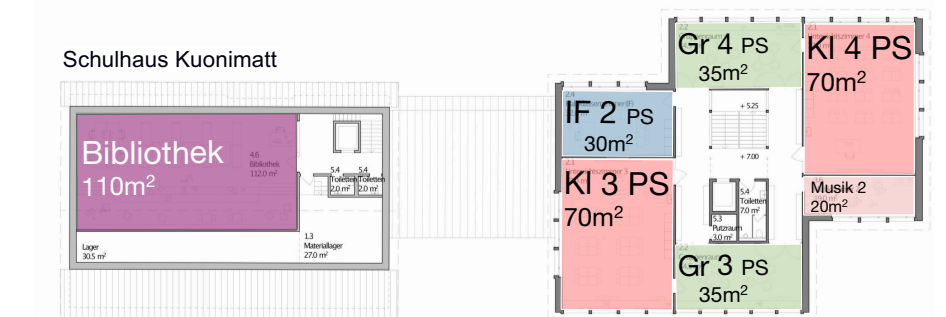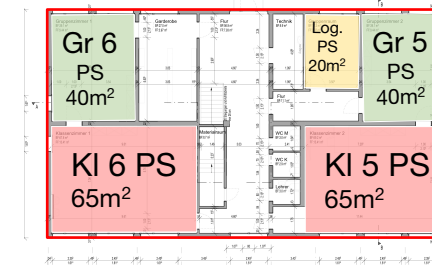

Untergeschoss 1:500

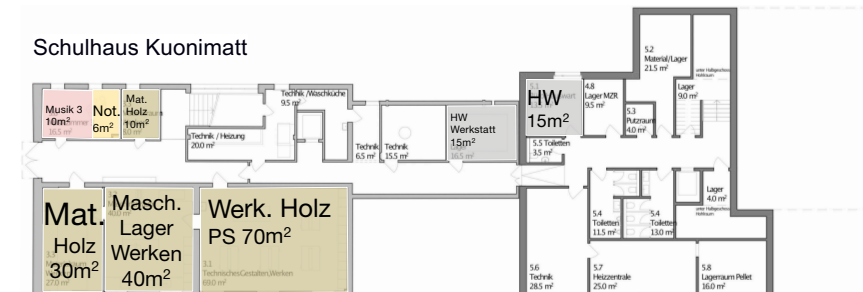

SA Meiersmatt

Schulraumstrategie 2035: 4 Kiga, 12 PS, 21 SEK



Konzept: Schulhausneubau

Situation 1:1'000



Raumdefizit

Ki 13 SEK	Ki 14 SEK	Ki 15 SEK	Ki 16 SEK	Ki 17 SEK	Ki 18 SEK	Ki 19 SEK	Ki 20 SEK	Ki 21 SEK
70m²	70m²	70m²	70m²	70m²	70m²	70m²	70m²	70m²

Gr 13Gr 14Gr 15Gr 16Gr 17Gr 18Gr 19Gr 20Gr 21	Förder 2	Förder 3	Förder 4	Förder 5	Förder 6	Förder 7
SEK SEK SEK SEK SEK SEK SEK SEK SEK	SEK	SEK	SEK	SEK	SEK	SEK
35m² 35m² 35m² 35m² 35m² 35m² 35m² 35m² 35m²	30m²	30m²	30m²	30m²	30m²	30m²

Input 8	Input 9	Input 10	Input 11
SEK	SEK	SEK	SEK
70m²	70m²	70m²	70m²

Bildnerisches Gestalten 2	TTG Textil 2	Mat./Lag 2	Werkraum Holz 2	Maschinenr. Holz 2	Vorb. LP Werk	N&T 3
SEK	SEK	SEK	SEK	SEK	SEK	SEK
85m²	70m²	95m²	85m²	40m²	30m²	80m²

WHA Esszimmer	FZ 1	FZ 2
40m²	PS	PS
	35m²	35m²




Log. Sizi 2	HW Werkstatt	Musik 2	Musik 3
PS	30m²	20m²	20m²
35m²			

Spielgr.
70m²

Raumdefizit bzw. Raumprogramm Neubau:			
9x Klassenzimmer SEK (70 m2):	630 m2	1x WHA Putzraum:	15 m2
9x Gruppenraum SEK (35 m2):	315 m2	2x Sitzungszimmer SEK (20 m2):	40 m2
6x Förder SEK (30m2):	180 m2	2x Schulsozialarbeit (20 m2):	40 m2
4x Inputzimmer SEK (70 m2):	280 m2	1x Notfallzimmer:	10 m2
1x Bildneisches Gestalten:	85 m2	2x Fachraum PS (35 m2):	70 m2
1x TTG Textil SEK:	70 m2	1x Sitzungszimmer PS:	20 m2
1x Mat./ Lag. Textil SEK:	35 m2	1x Logopädie:	35 m2
1x Werkraum Holz SEK:	85 m2	1x HW Werkstatt:	30 m2
1x Maschinenraum Holz SEK:	40 m2	2x Musik (20 m2):	40 m2
1x Vorb. LP Werken SEK:	30 m2	1x Spielgruppe:	70 m2
1x N&T Lab. SEK:	80 m2	Nettofläche Total:	2'240 m2
1x WHA Esszimmer:	40 m2	x Faktor* 1.5 - 1.7:	3'360 - 3'810 m2



*Faktor für Nebenräume, Verkehrsflächen (Treppen usw.), Innen- /Aussenwände (Erfahrungswert)

Erdgeschoss 1:500

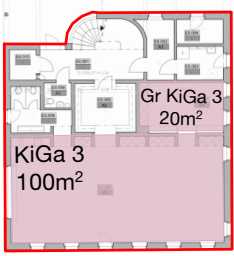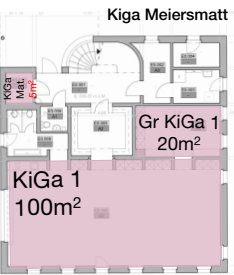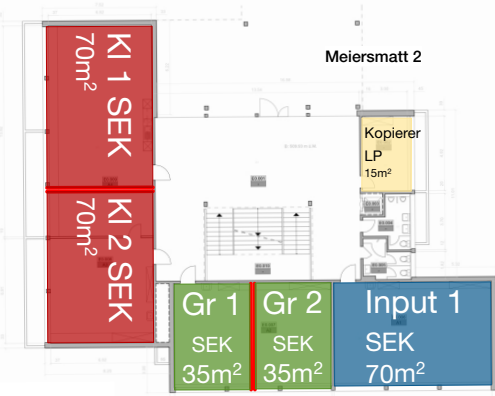


Ersatzneubau
Kiga Houelbach

1. Obergeschoss 1:500

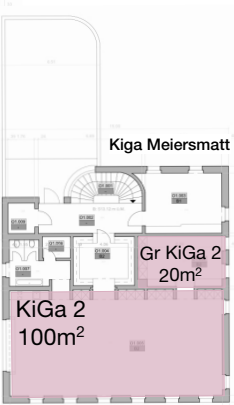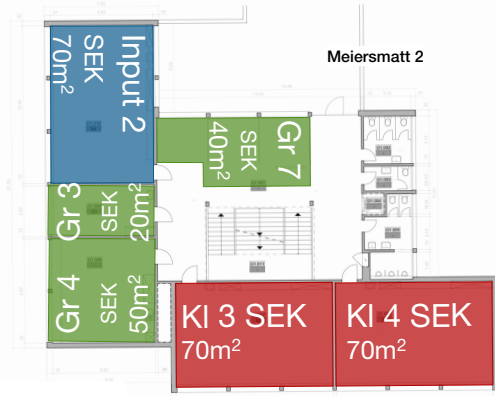

Ersatzneubau
Kiga Houelbach


2. Obergeschoss 1:500

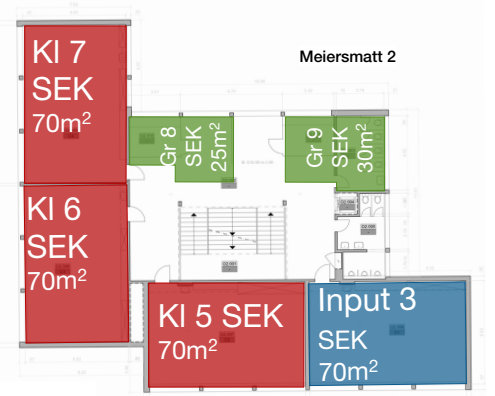


1. Untergeschoss 1:500




2. Untergeschoss 1:500

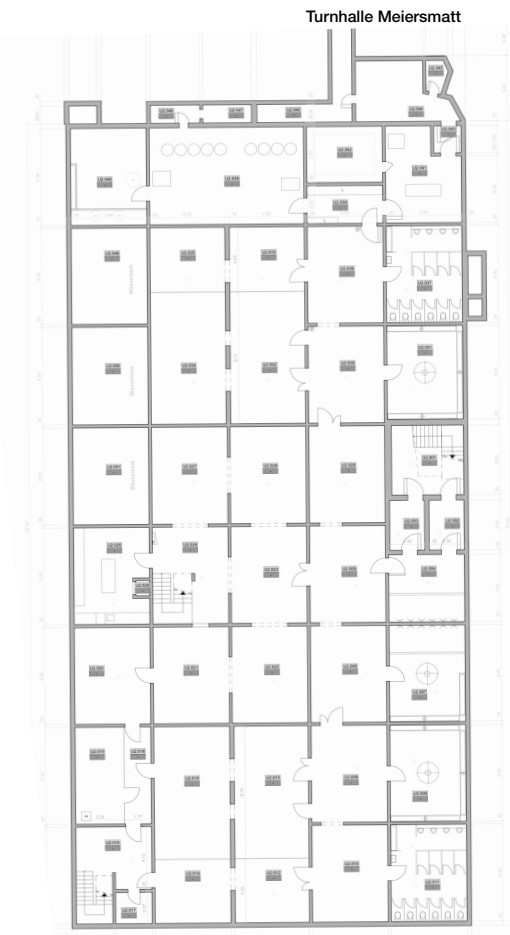

4. Obergeschoss 1:500

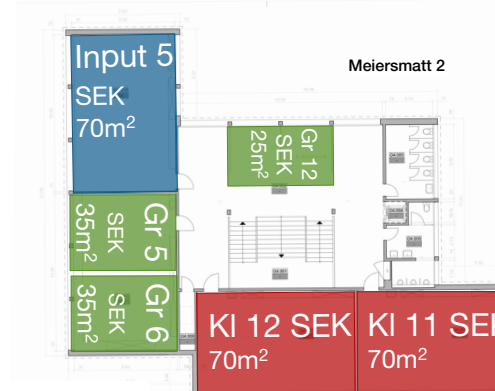

5. Obergeschoss 1:500

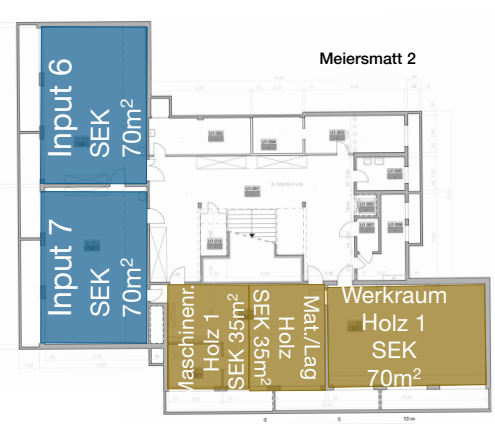

SA Obernau

Schulraumstrategie 2035: 4 Kiga, 12 PS




Konzept: Schulhausneubau

Situation 1:1'000




Erdgeschoss 1:500

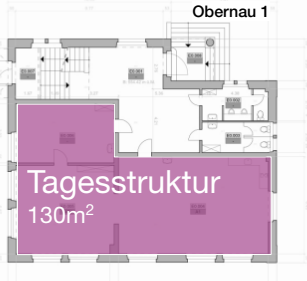



1. Obergeschoss 1:500



2. Obergeschoss 1:500

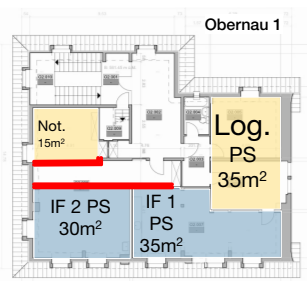


Untergeschoss 1:500

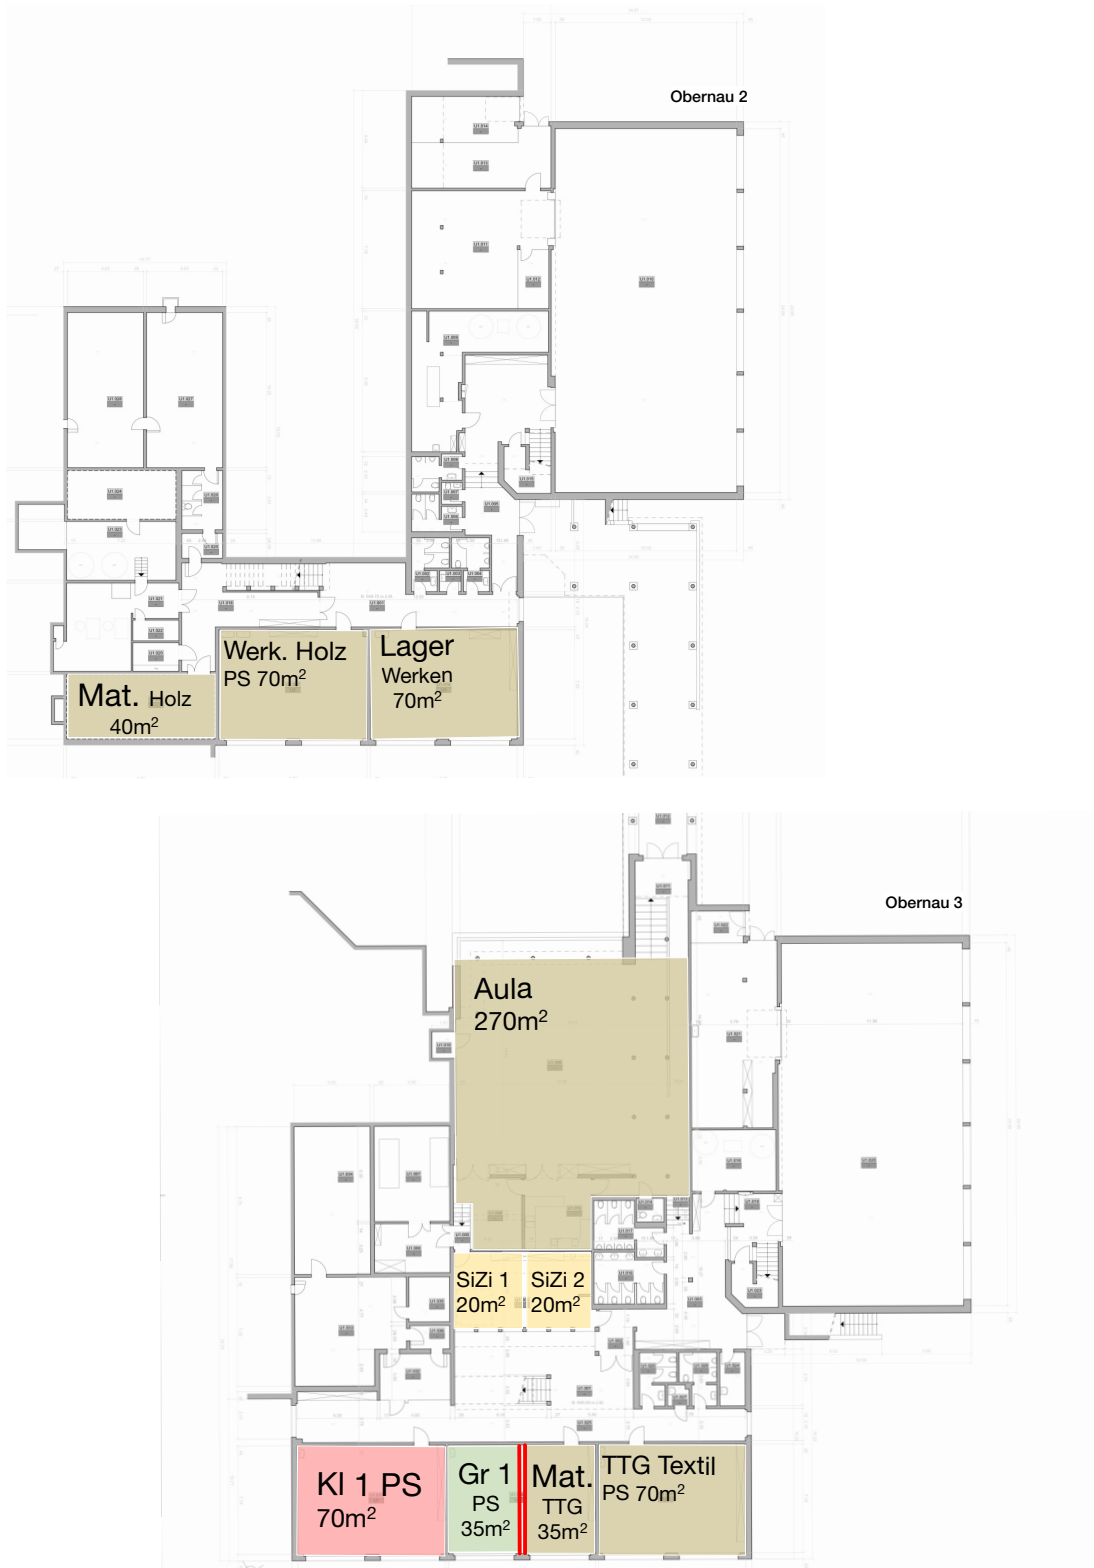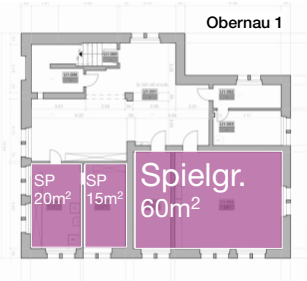

ZEITRAUM PLANUNGEN AG





Situation 1:1'1000

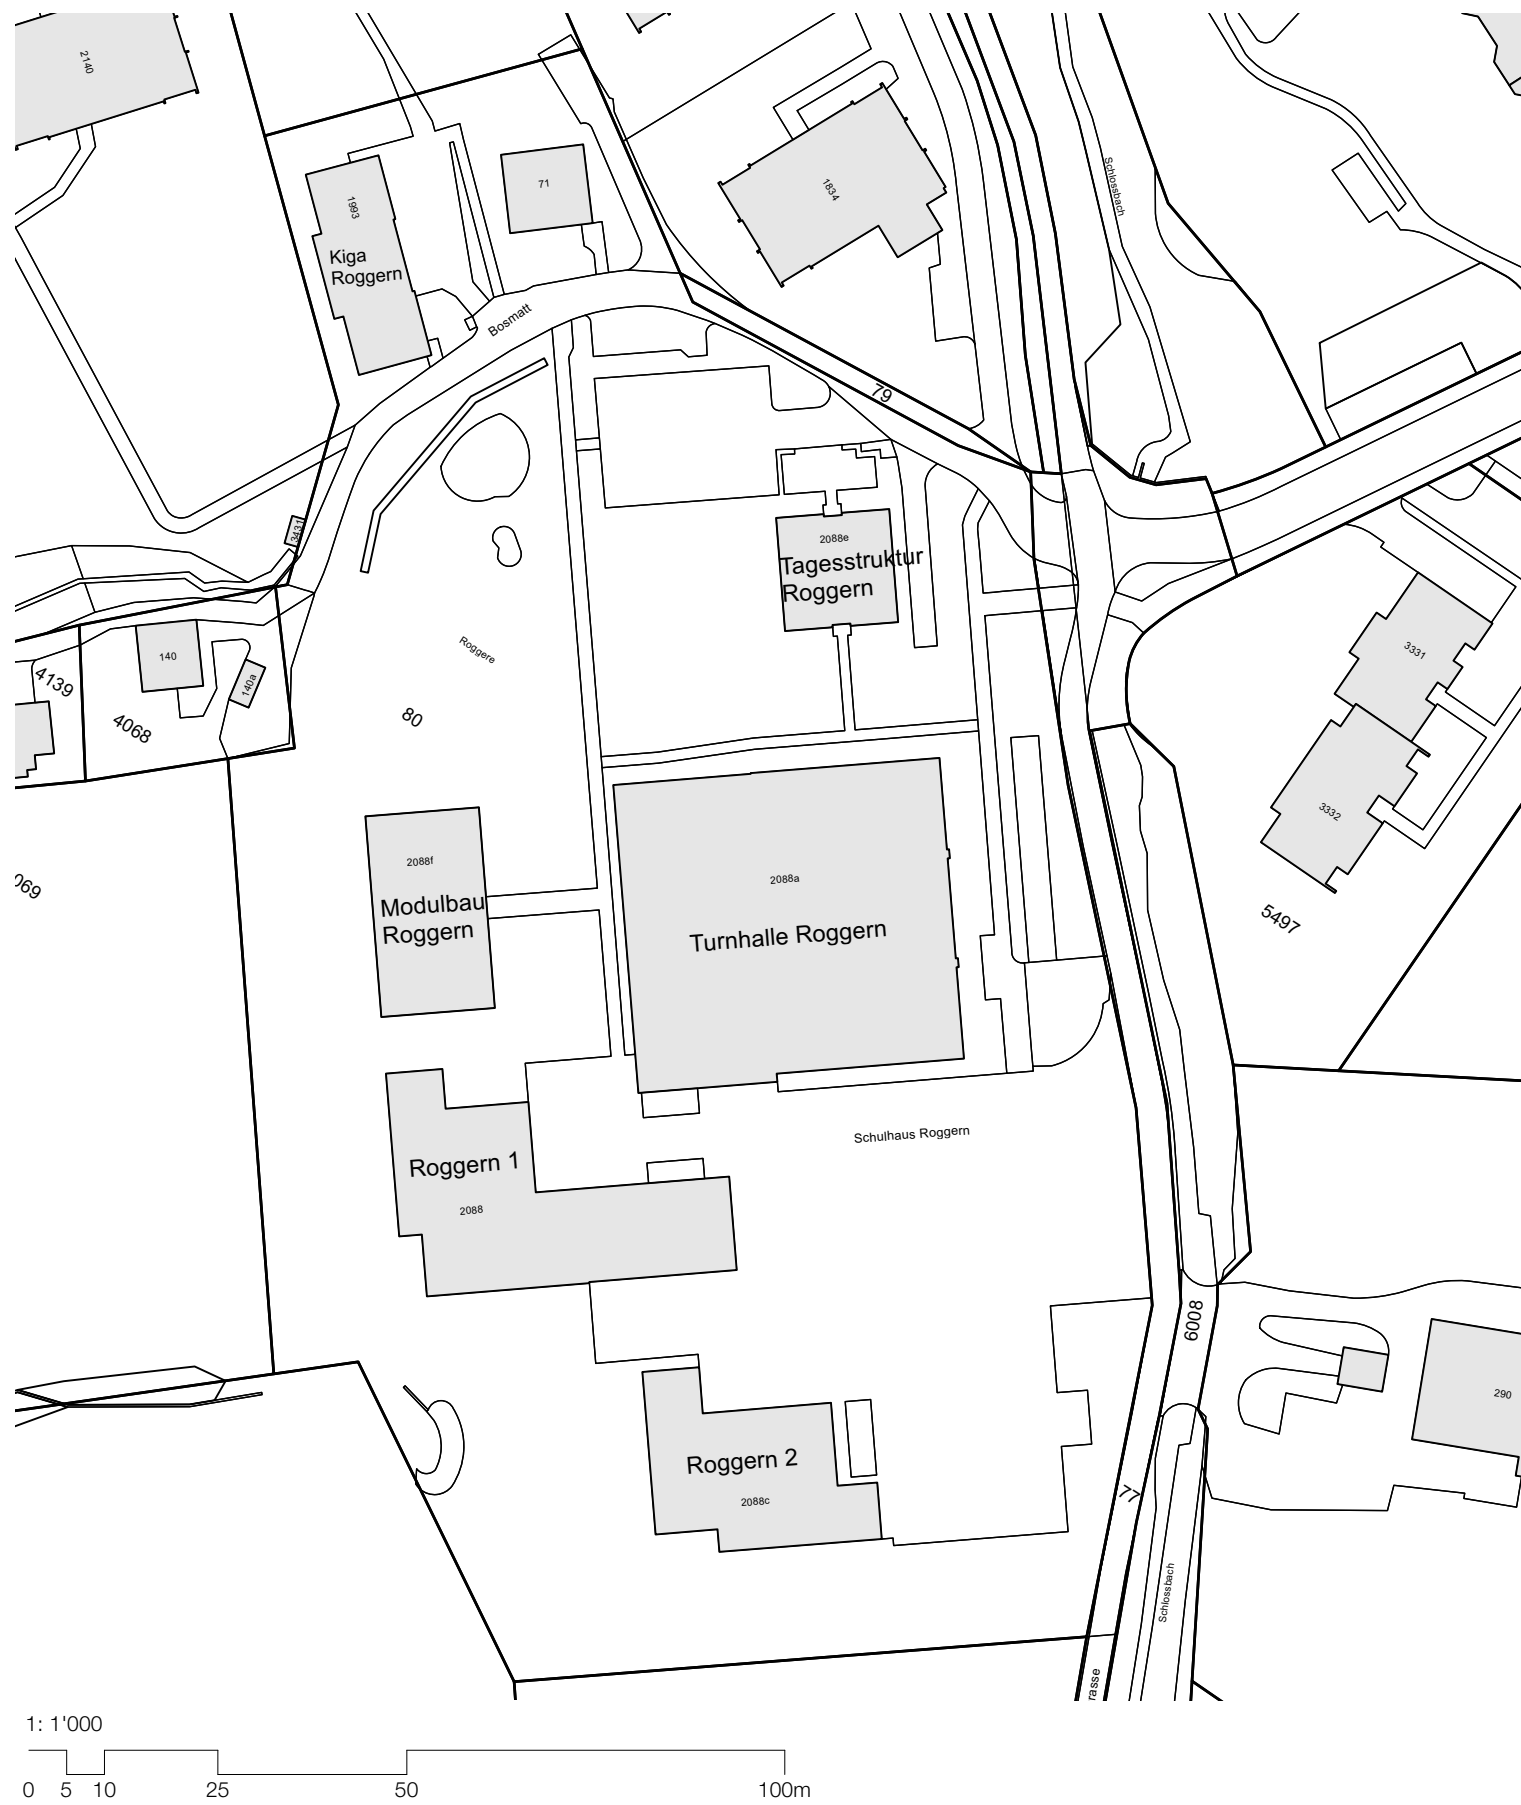
SiZi 2
20m²

*Faktor für Nebenräume, Verkehrsflächen
(Treppen usw.), Innen- /Aussenwände
(Erfahrungswert)

Untergeschoss

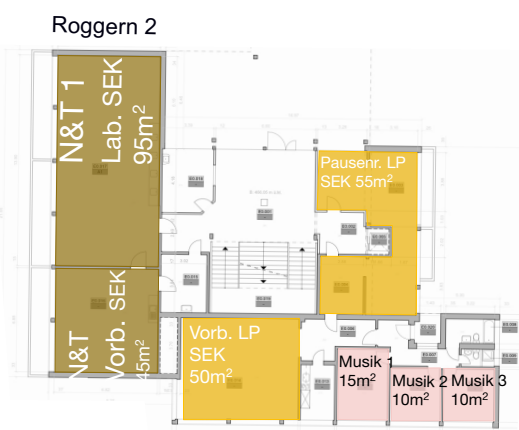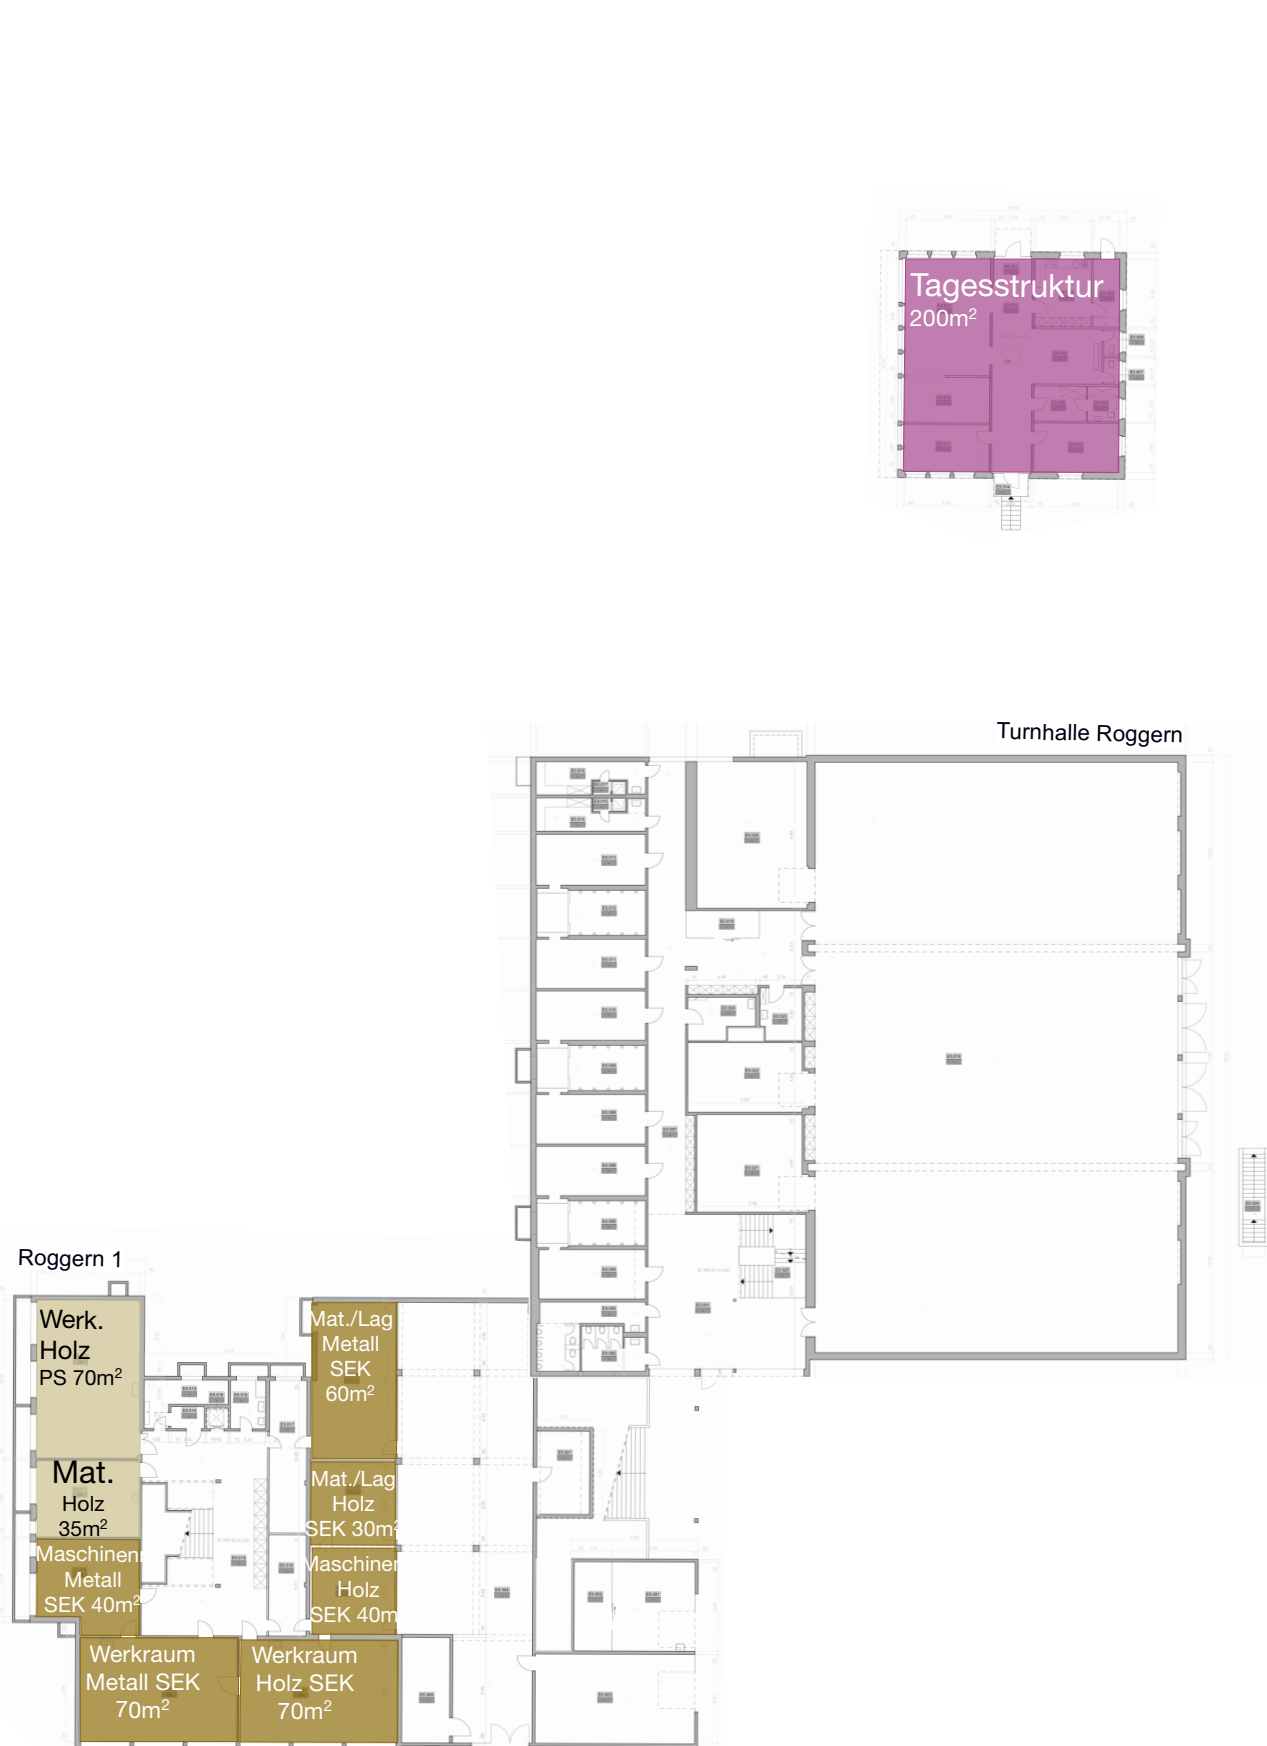

Aufstockung Tagesstruktur


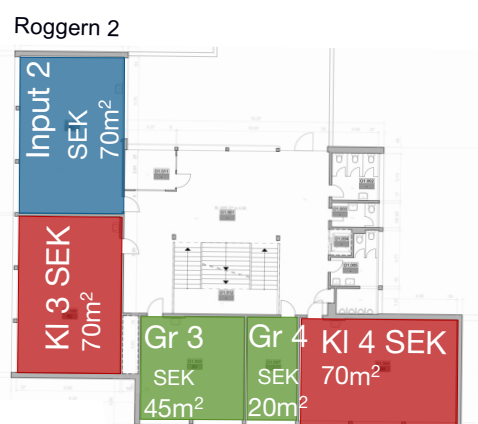


Aufstockung Zwischentrakt




Floor plan of the first floor showing the layout of the rooms and their areas:

- Input 4 SEK: 70m²
- KI 7 SEK: 70m²
- Gr 7 SEK: 35m²
- Gr 8 SEK: 35m²
- KI 8 SEK: 70m²

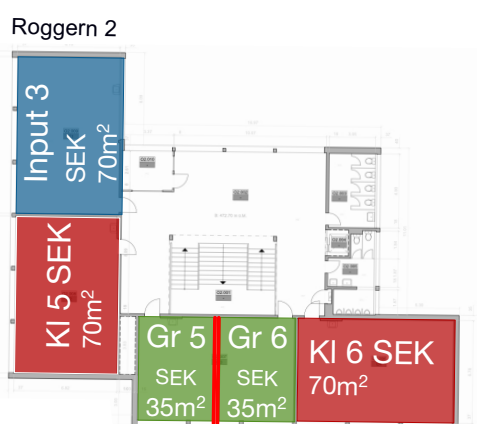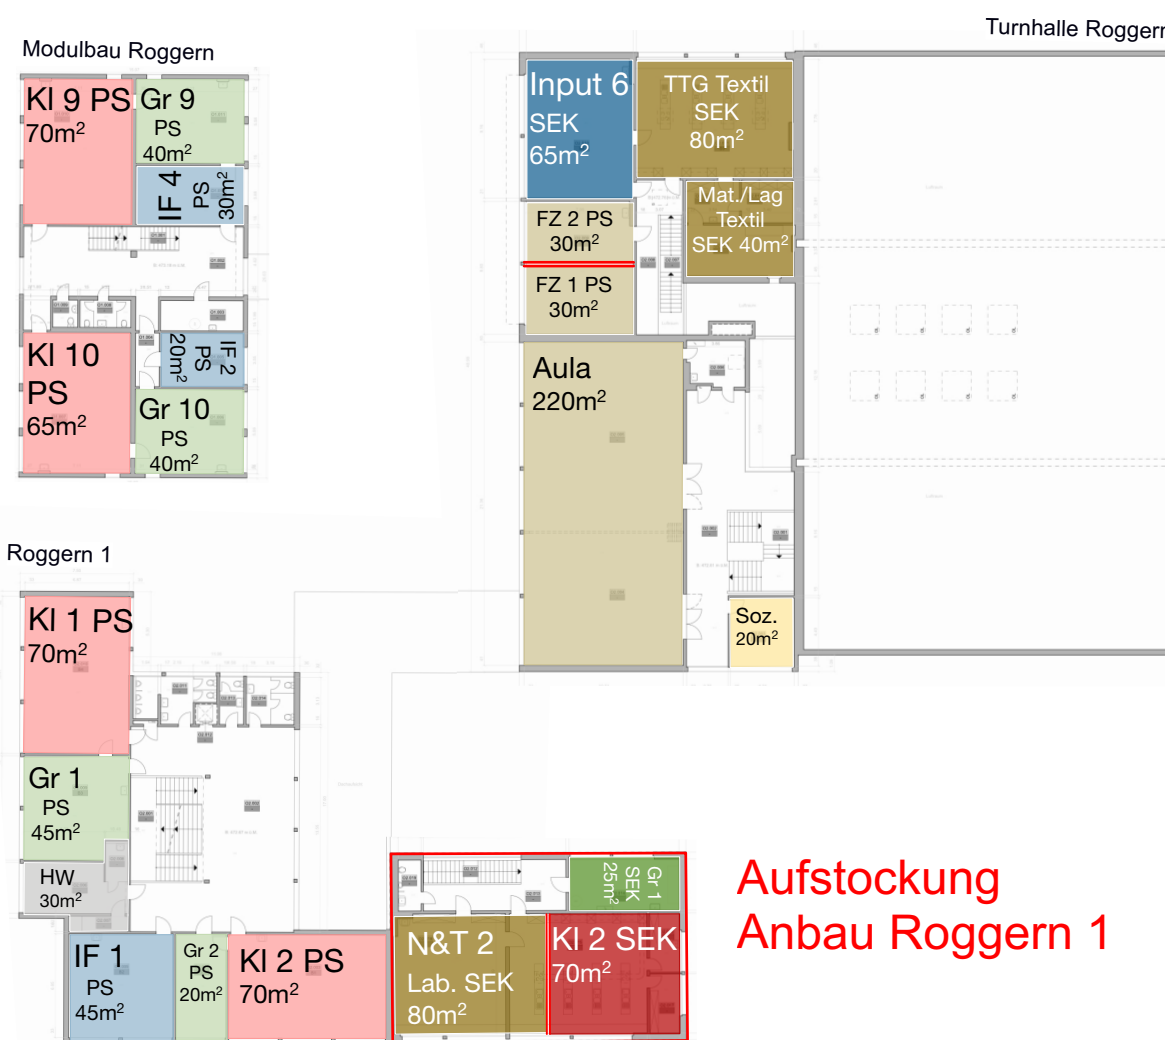

Aufstockung Roggern 2

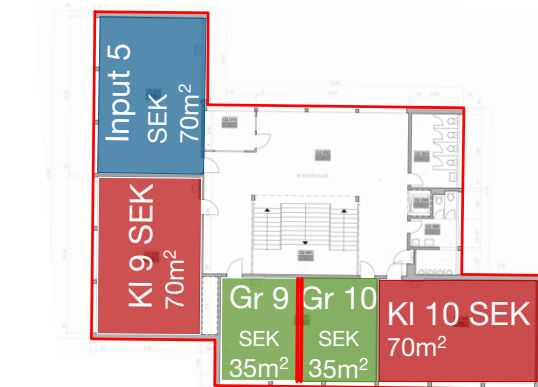

Roggen 1

KI 7 PS
70m²



Gr 7
PS
45m²

Gr 8, PS
25m²

KI 8 PS
70m²

Lernort PS
70m²

Untergeschoss






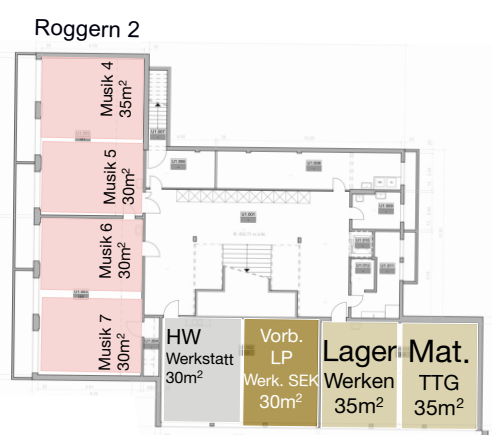
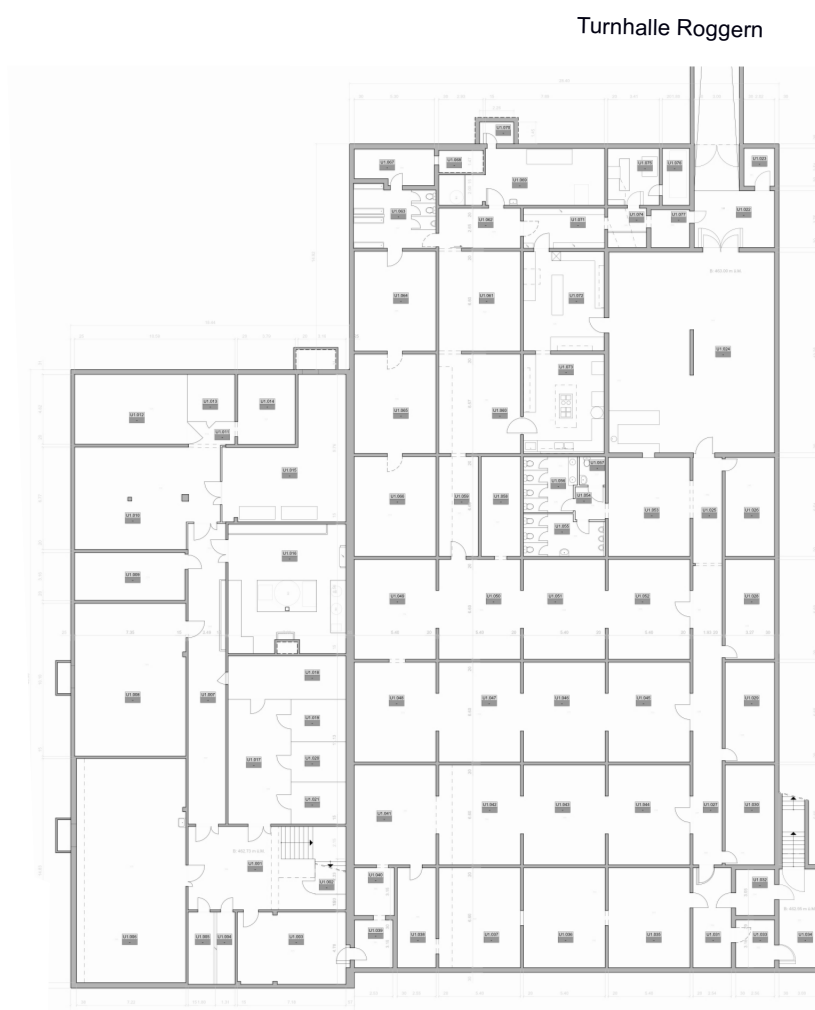




Konzept: Schulhausneubau
(strategische Reserven Aufstockungen Grossfeld 1 - 3)
davon 2 Kiga Miete: EG Lebens- und Begegnungszentrum Grossfeld



Raumdefizit																					
KI 13 PS 70m²		KI 18 PS 70m²		KI 21 PS 70m²		KI 22 PS 70m²		KI 23 PS 70m²		KI 24 PS 70m²		FZ 4 PS 35m²									
Gr 16 Gr 17 Gr 18 Gr 19 Gr 20 Gr 21 Gr 22 Gr 23 Gr 24 PS PS PS PS PS PS PS PS PS PS PS PS 35m² 35m² 35m² 35m² 35m² 35m² 35m² 35m² 35m² 35m²												Lernort PS 70m²		TTG 1 Textil PS 70m²		Mat. TTG 1 35m²					
IF 6 PS 35m²		IF 7 PS 35m²		IF 8 PS 35m²		Schulleit. 1 PS 35m²		Vorb. LP PS 60m²		Pausenr. LP PS 140m²		Sitzl 1 Sitzl 2 Sitzl 3 20m² 20m² 20m²		Soz. Hst. 20m²		Log. PS 35m²		HW Werkstatt 30m²			
Tagesstruktur 480m²										Spielgr. 1 70m²		Spielgr. 2 70m²		Musik 1 Musik 2 Musik 3 Musik 4 Musik 5 20m² 20m² 20m² 20m² 20m²				Ensembleraum Musik 120m²			
						KiGa 6 90m²		Gr KiGa 6 30m²		KiGa Mat. 20m²											
Raumdefizit (ohne Aufstockung) bzw. Raumprogramm Neubau:										1x Pausenr. LP PS 140 m2											
6x Klassenzimmer (70 m2): 420 m2										3x Sitzungszimmer (20 m2): 60 m2											
9x Gruppenraum (35 m2): 315 m2										1x Schulsozialarbeit: 20 m2											
1x Fachraum: 35 m2										1x Notfallzimmer : 10 m2											
1x Lernort PS: 70 m2										1x HW Werkstatt: 30 m2											
3x IF-Raum (35 m2): 105 m2										2x Spielgruppe (70 m2): 140 m2											
1x Logopädie: 35 m2										9x Musik (20m2): 180 m2											
1x TTG Textil: 70 m2										1x Ensembleraum Musik: 120 m2											
1x Mat. TTG: 35 m2										1x Kindergarten: 120 m2											
1x Schulleitung 35 m2										Tagesstruktur: 480 m2											
1x Vorb. LP PS 60 m2										Nettofläche Total: 2'480 m2											
										x Faktor* 1.5 - 1.7: 3'720 - 4'220 m2											
*Faktor für Nebenräume, Verkehrsflächen (Treppen usw.), Innen- /Aussenwände (Erfahrungswert)																					

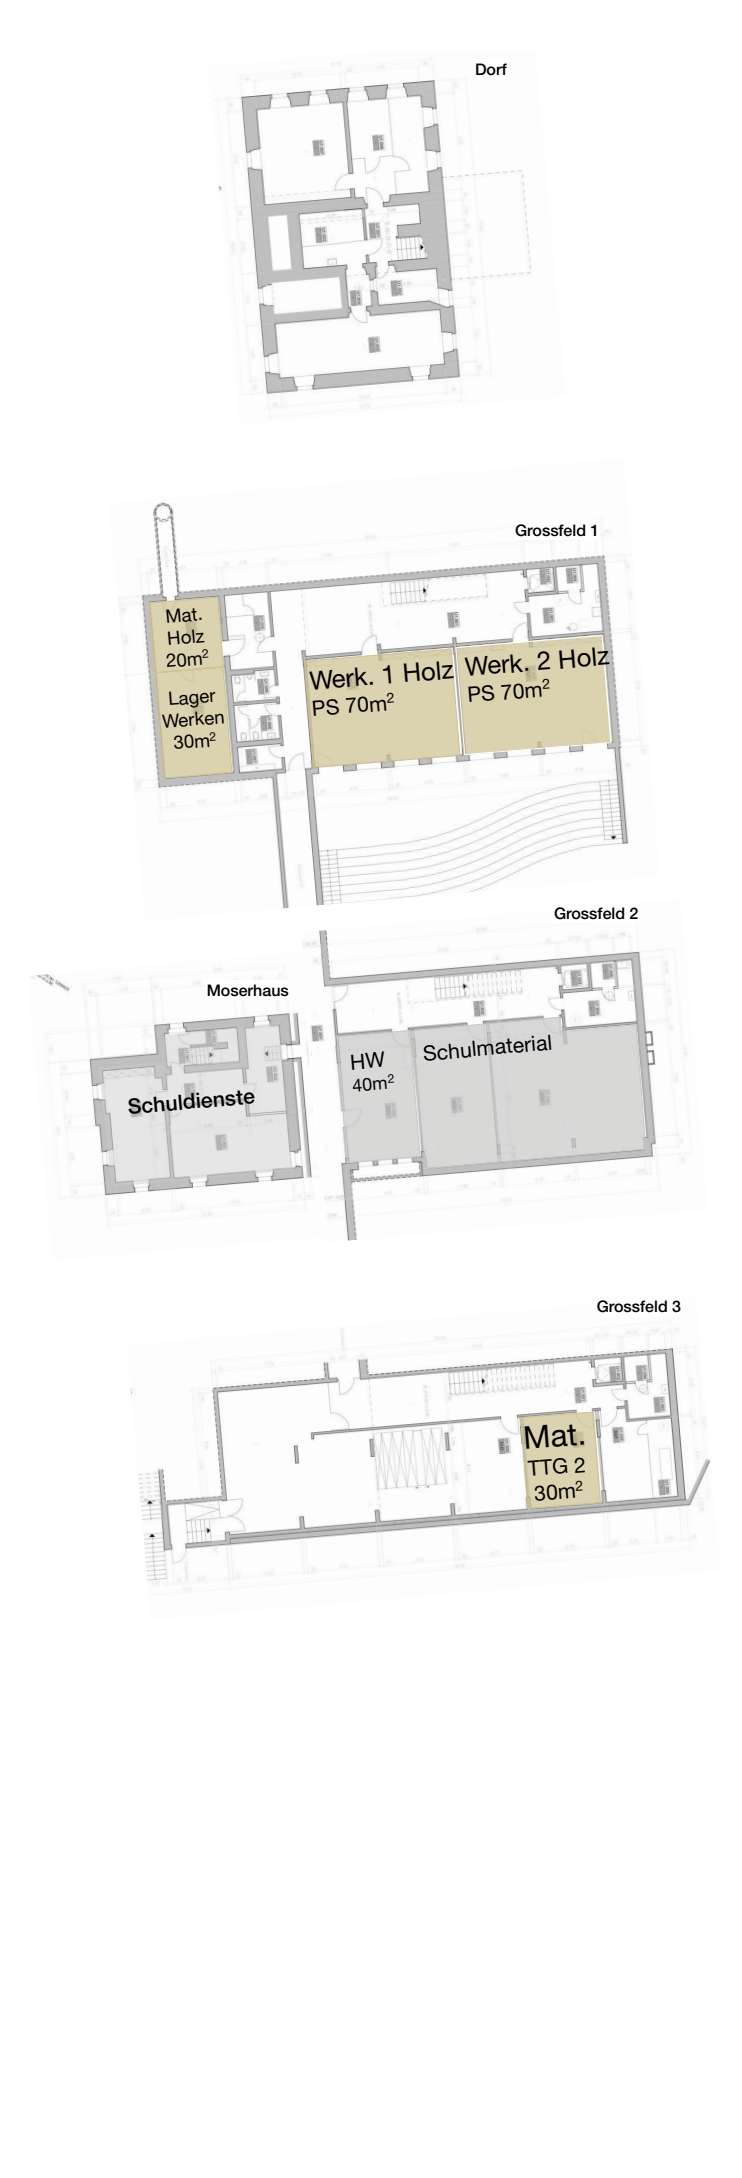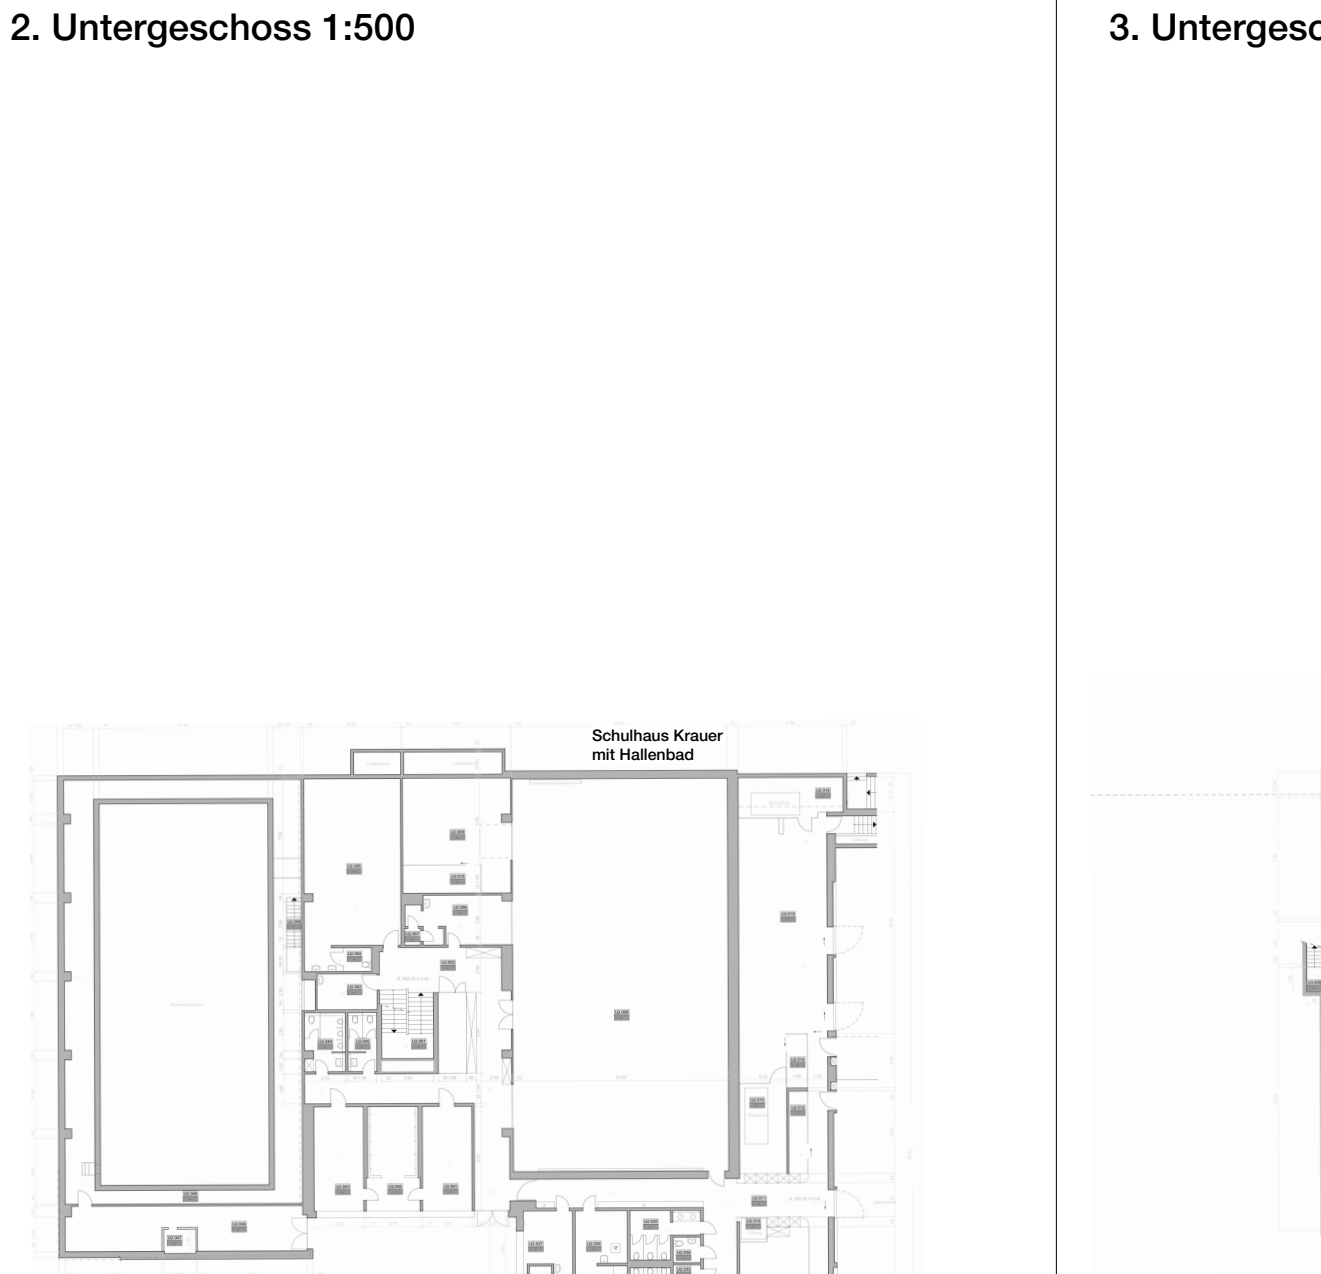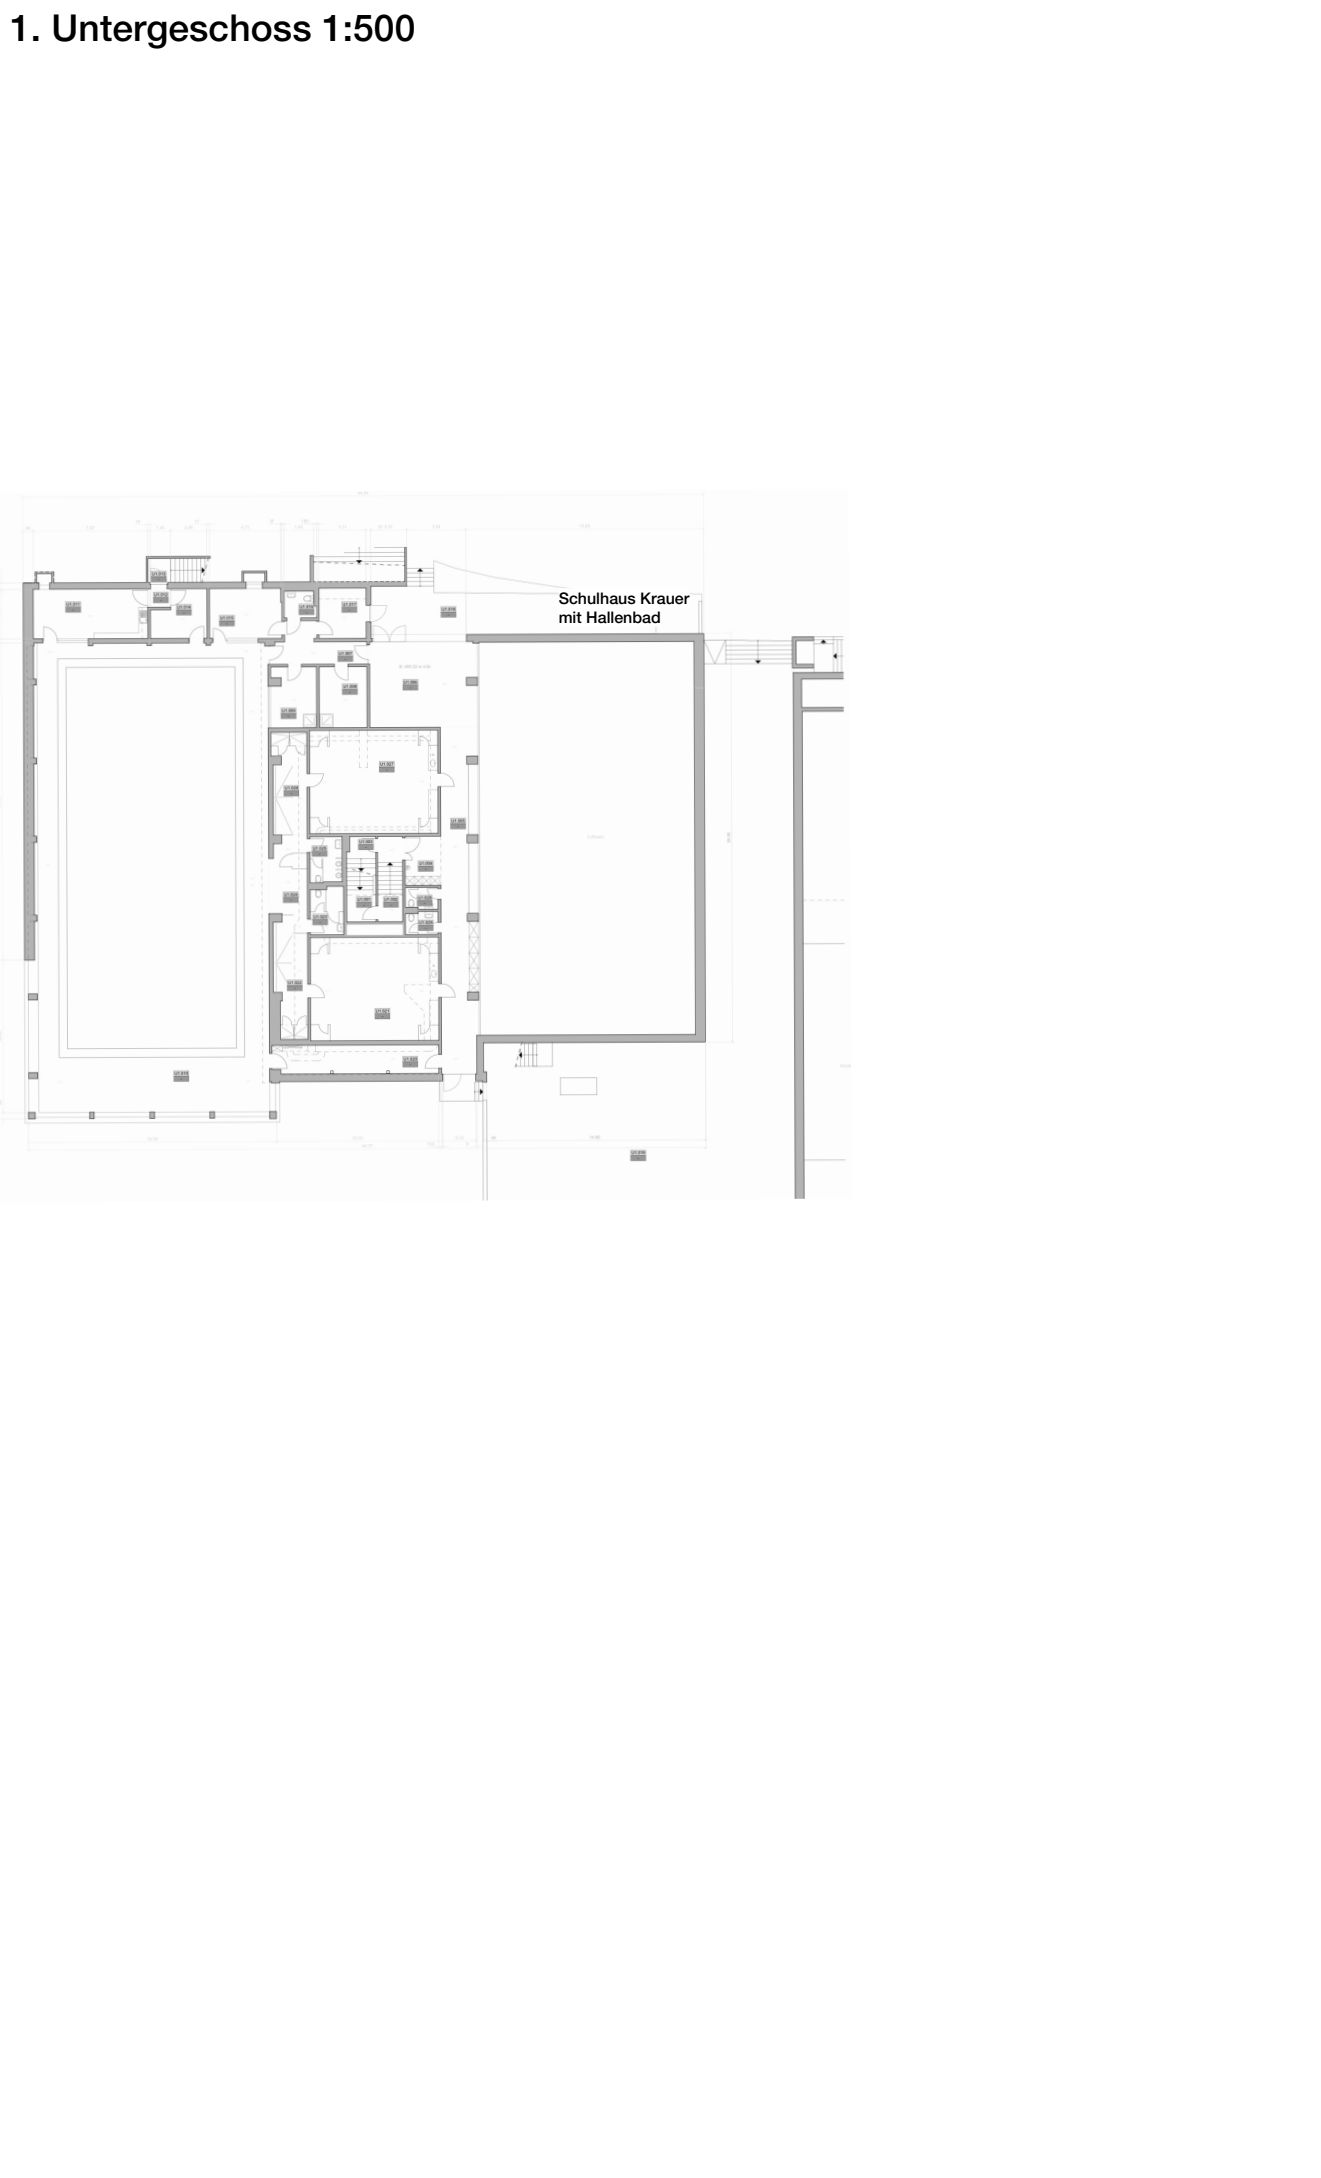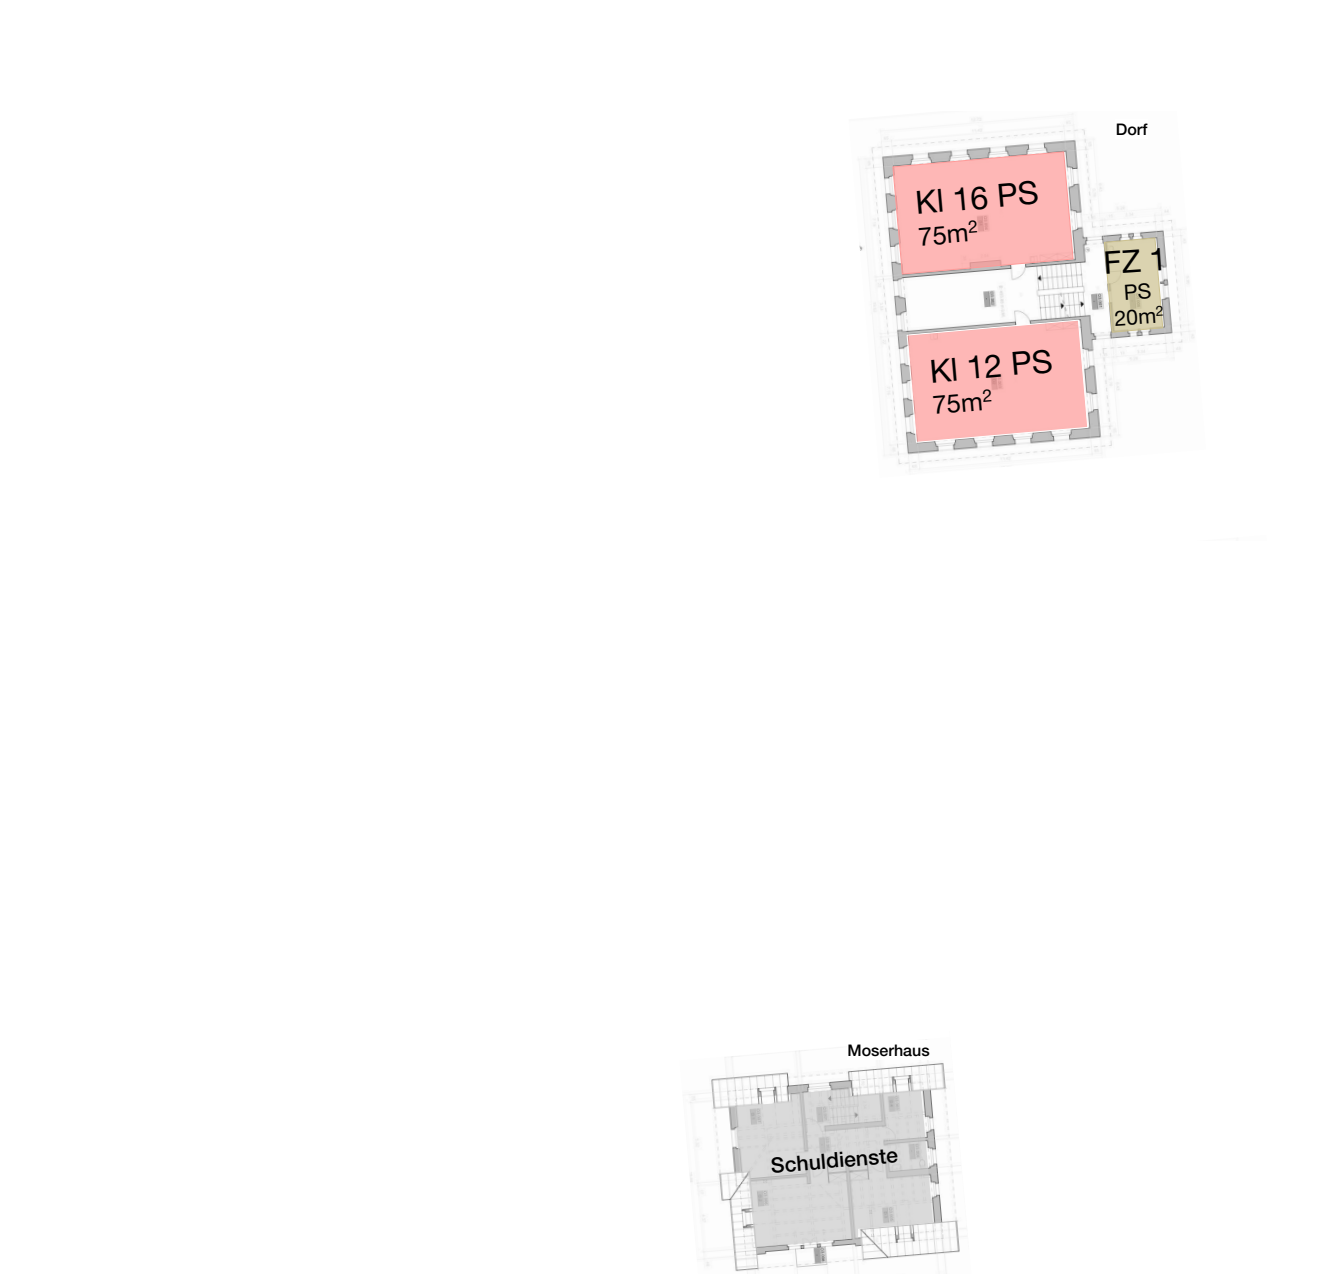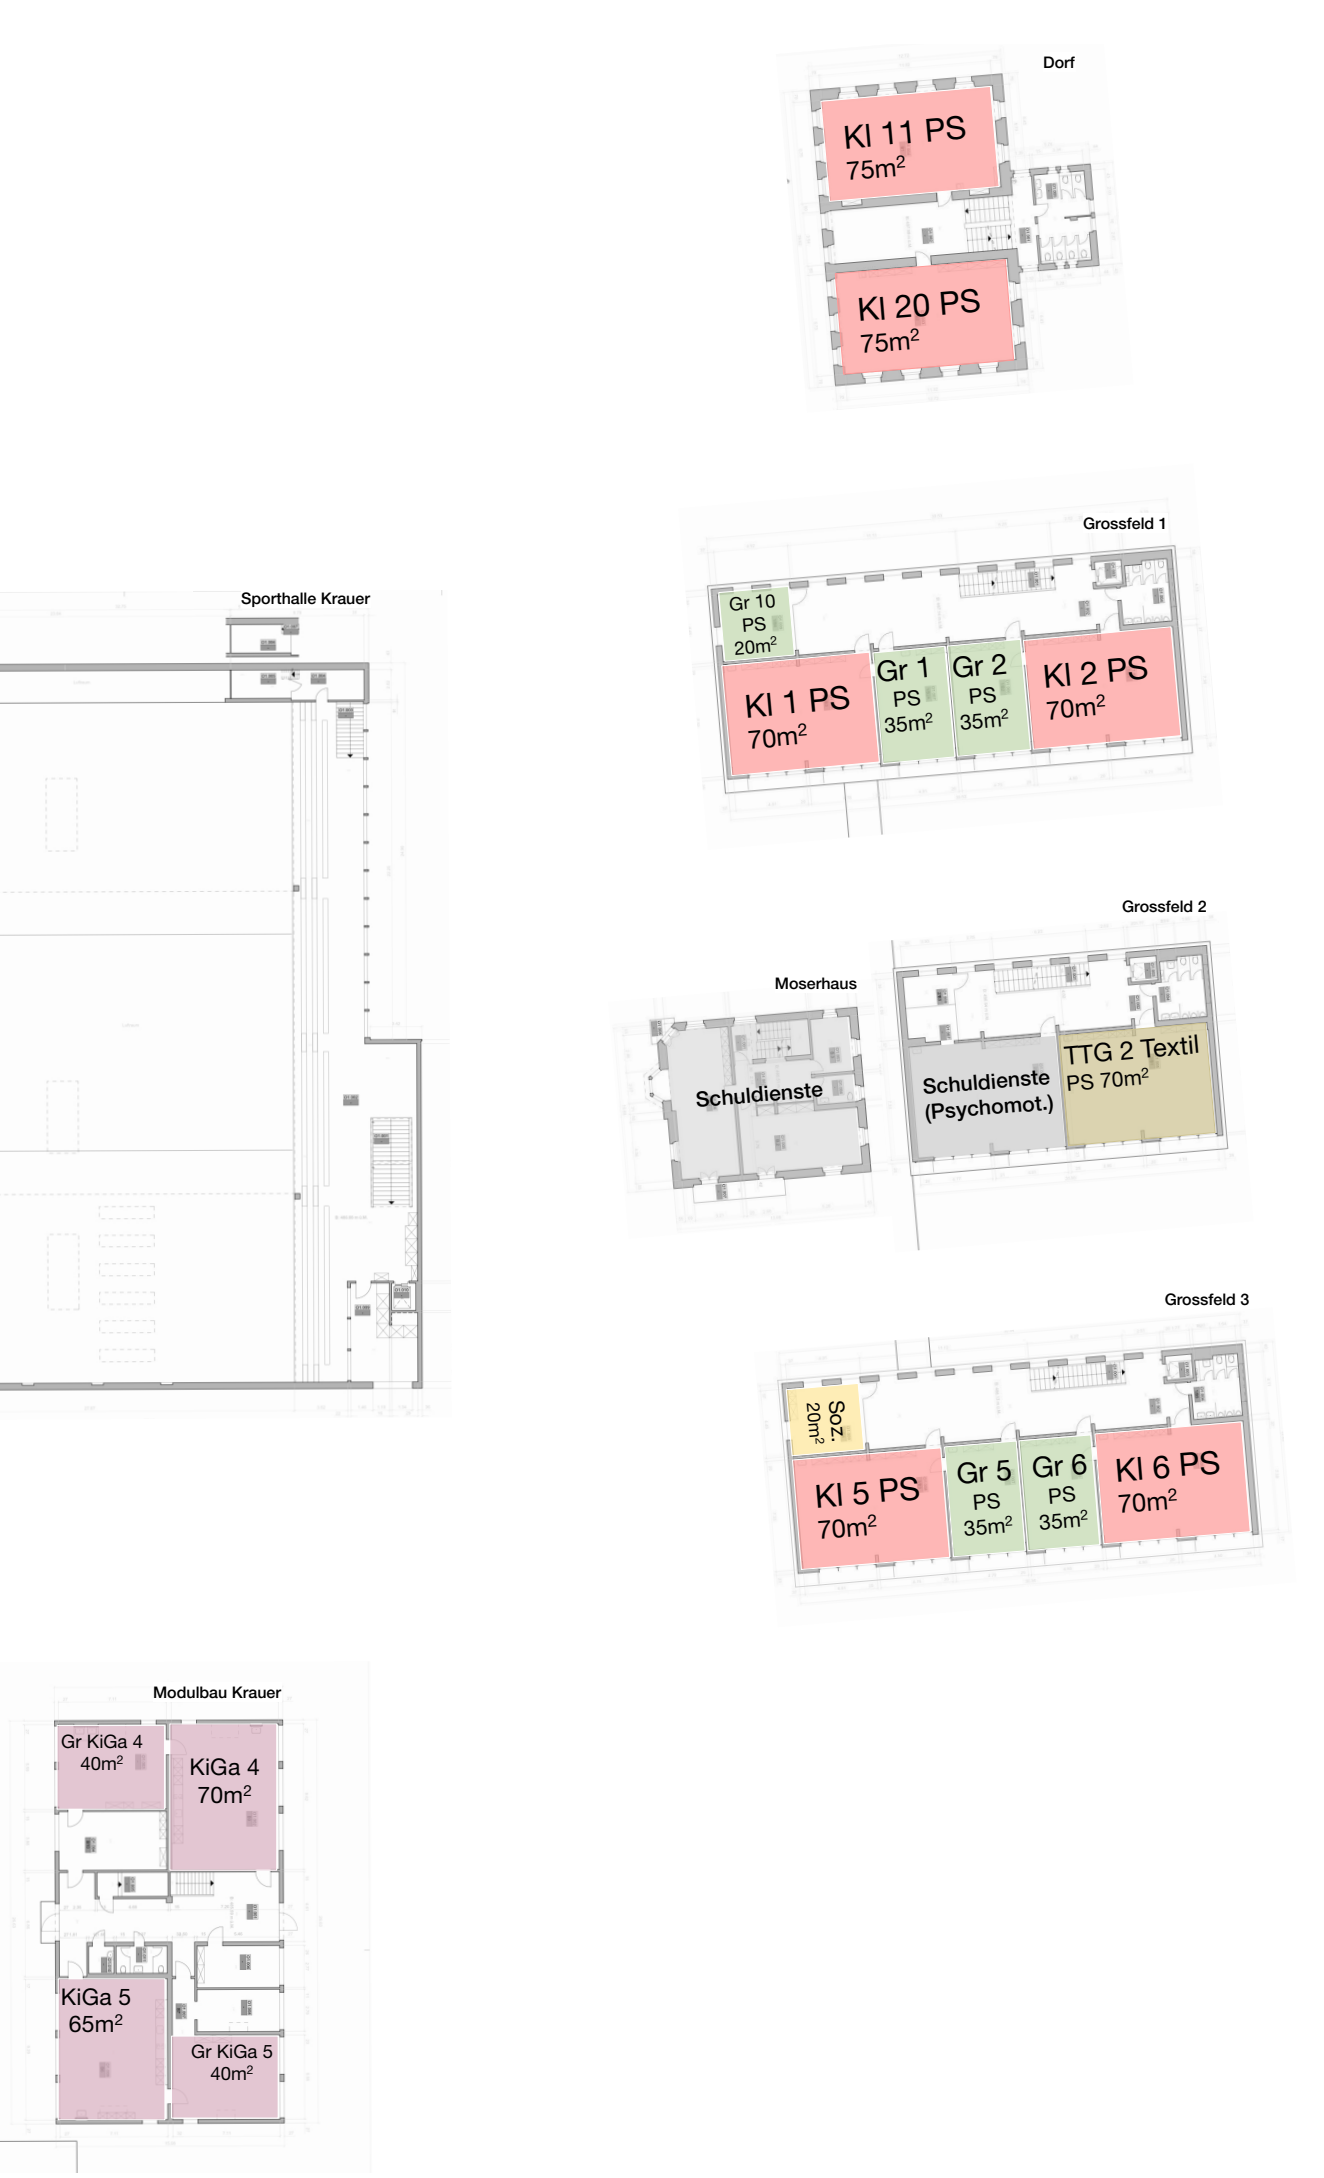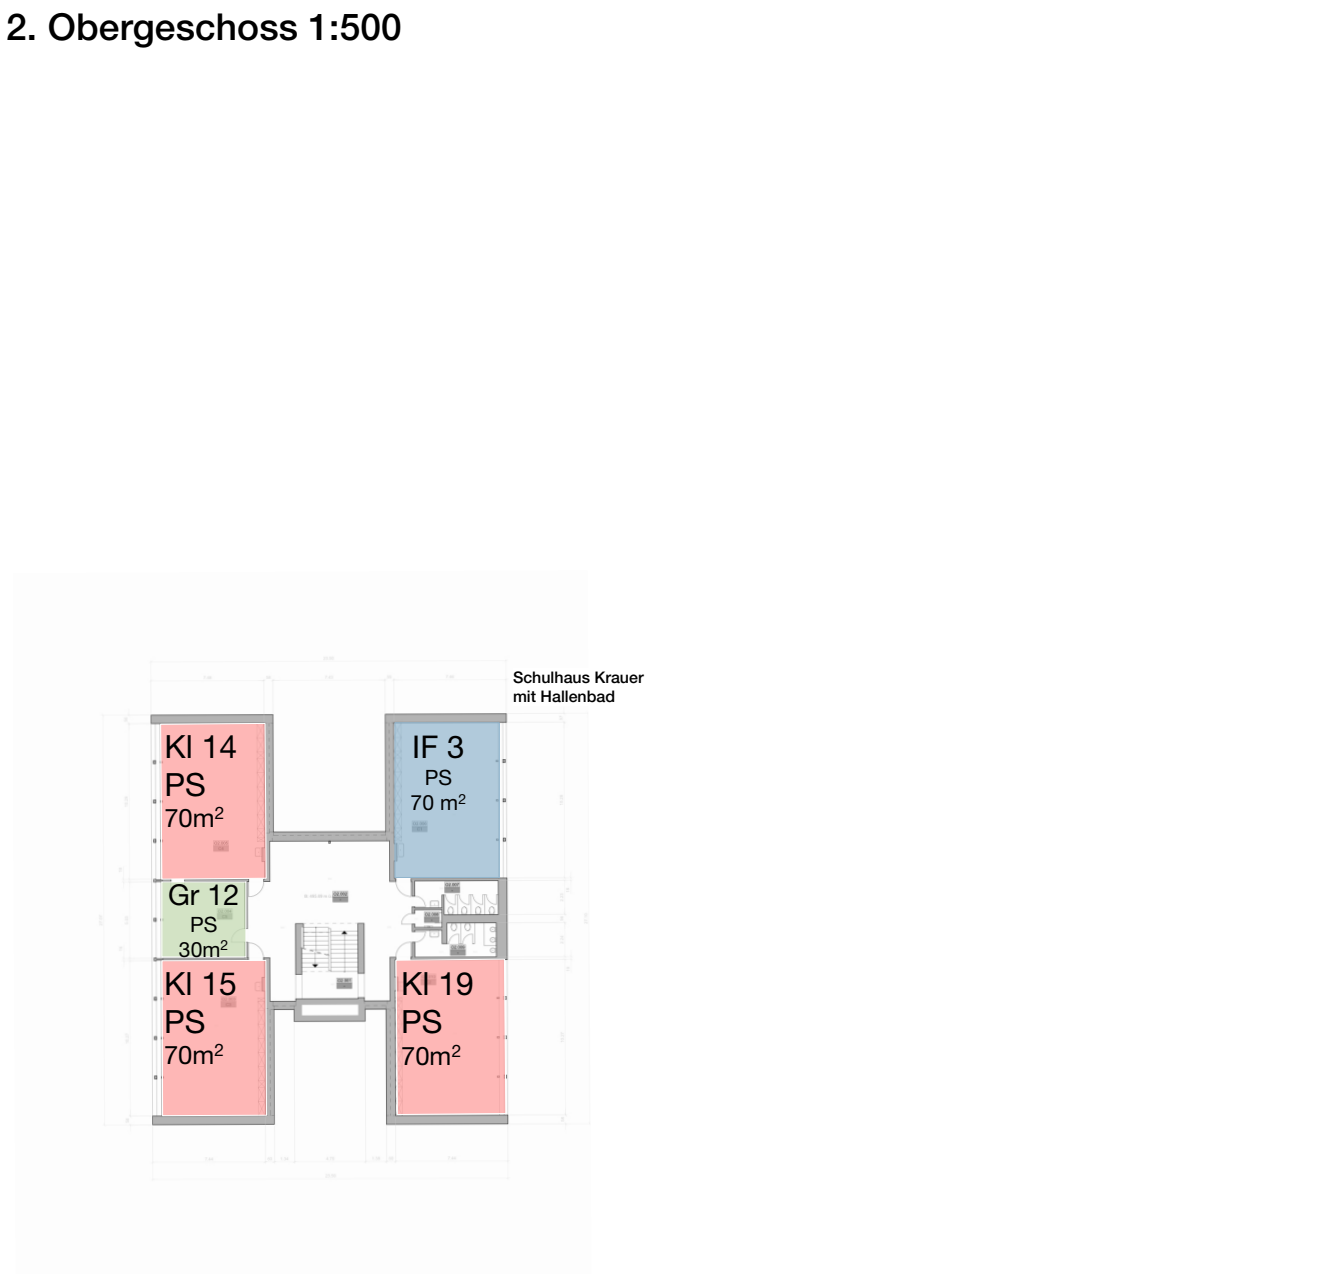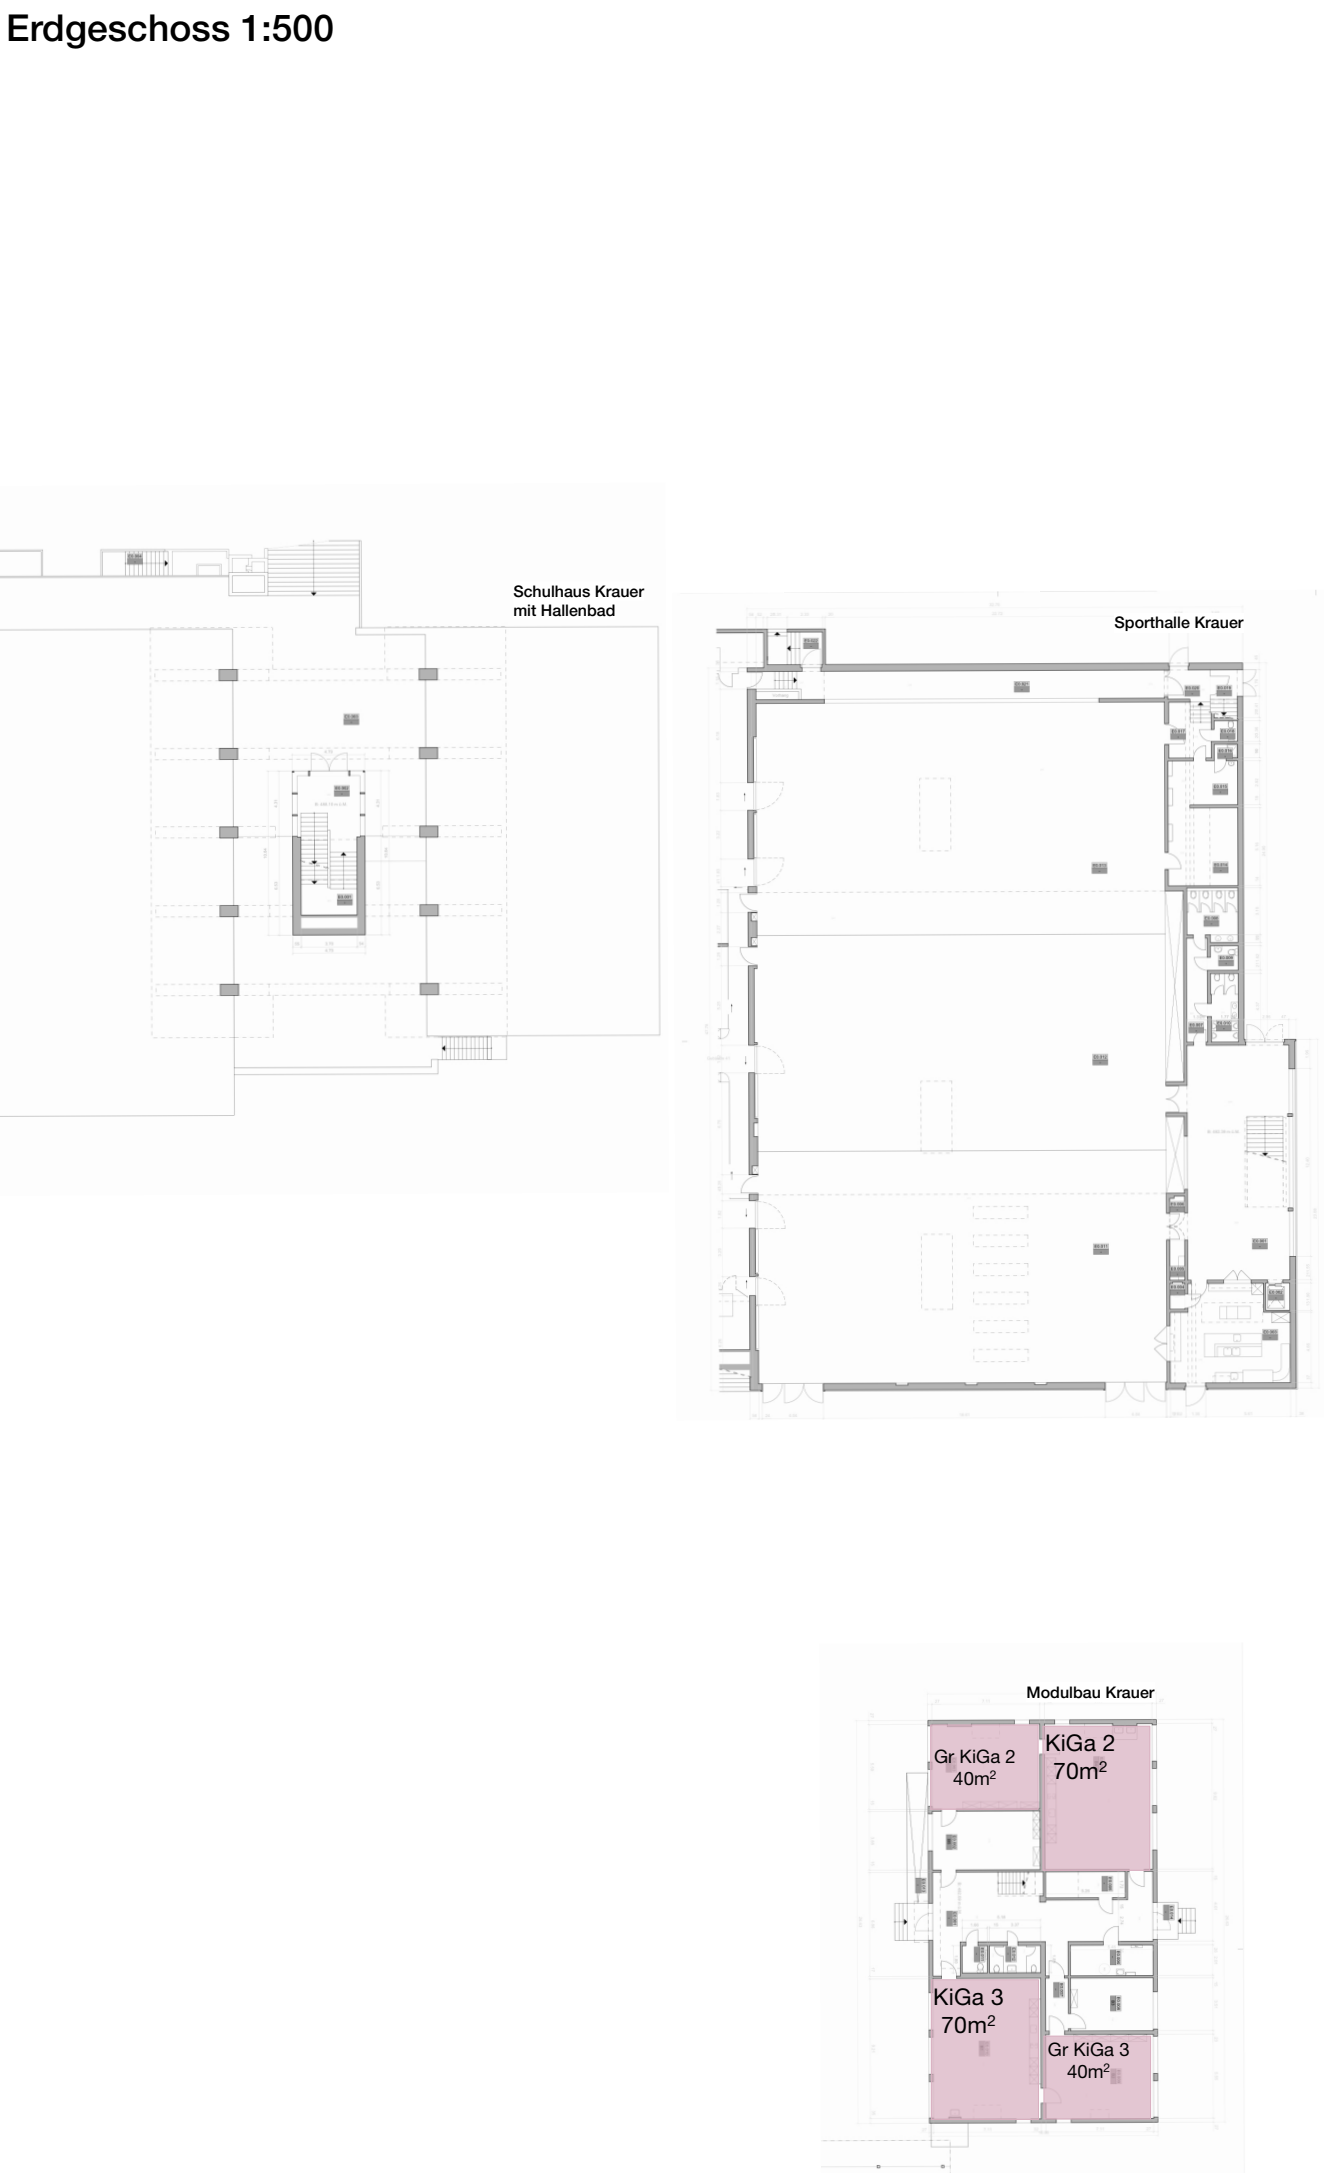


SA Kirchbühl

Schulraumstrategie 2035: 15 SEK



Konzept: Aufstockung Kirchbühl 2

Situation 1:1'000

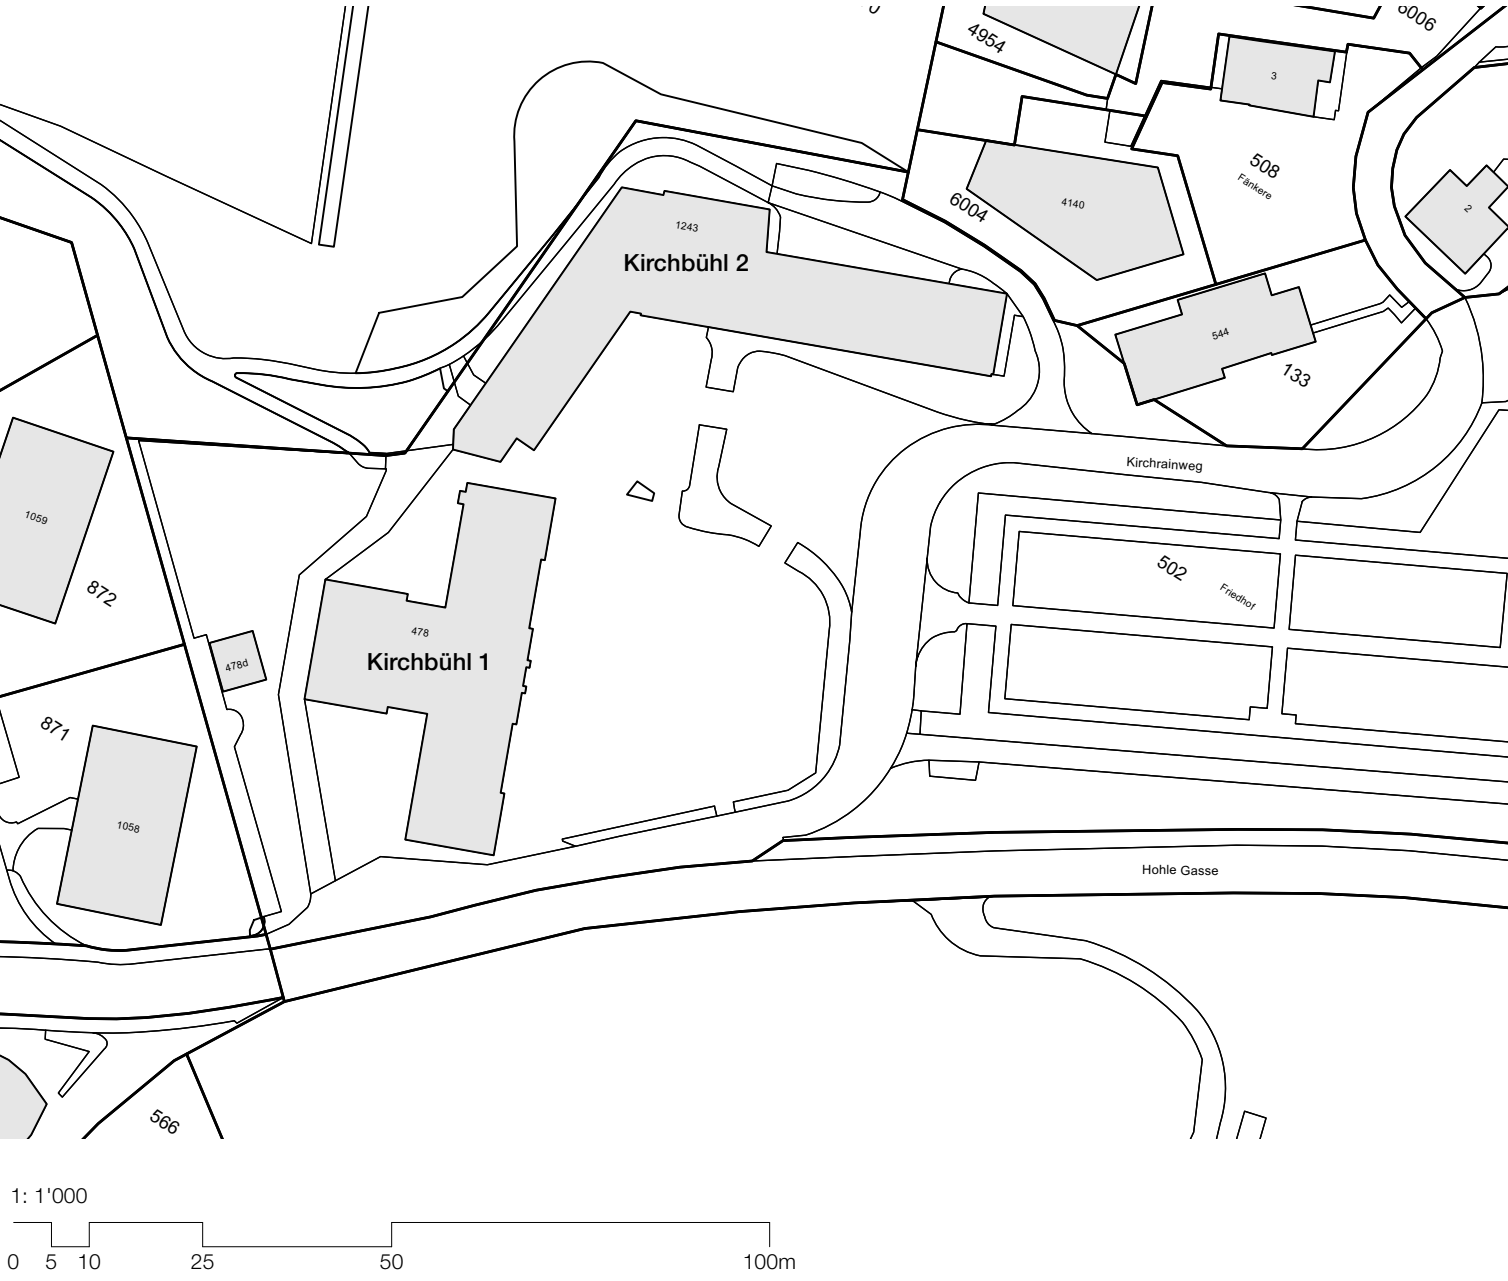

Erdgeschoss 1:500




1. Obergeschoss 1:500



2. Obergeschoss 1:500



3. Obergeschoss 1:500

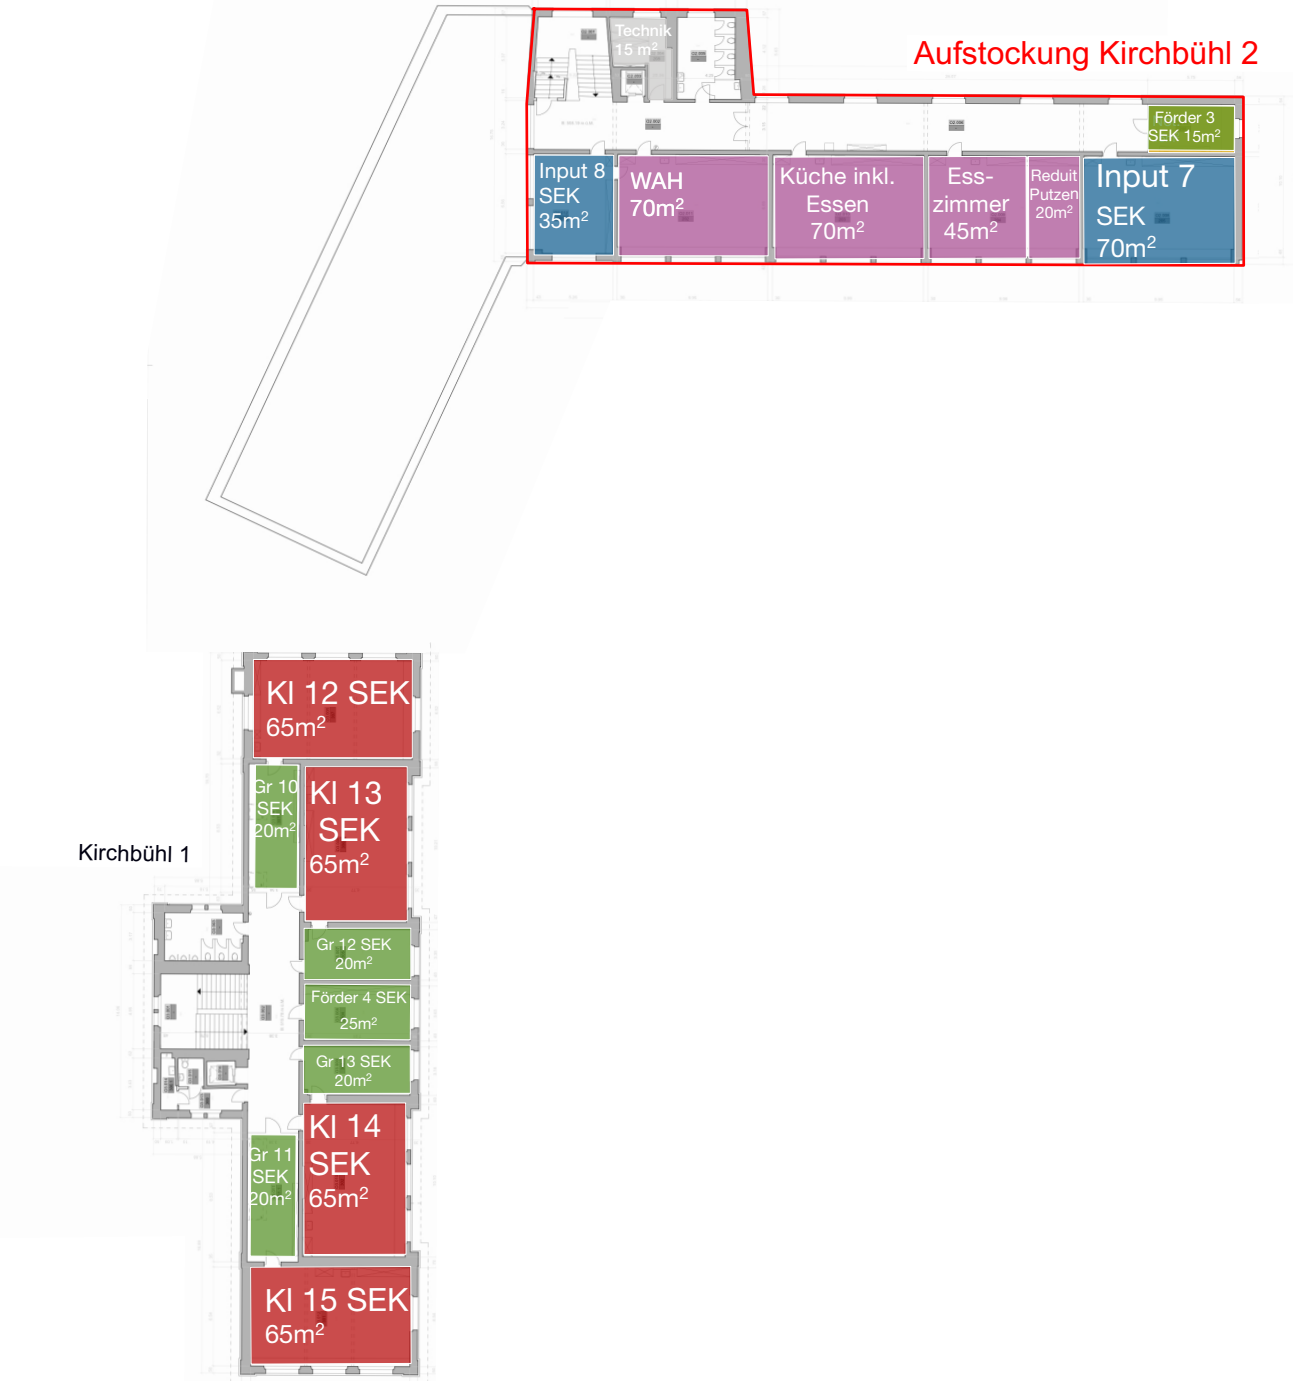

1. Untergeschoss 1:500



2. Untergeschoss 1:500

