

Teiländerung Zonenplan A im Bereich Dorfkern Ost

Masstab 1:1'000



© swisstopo (JA130142)

Vorprüfungsbericht vom:

Öffentliche Auflage vom: bis:

Beschlossen vom Einwohnerrat am:

Der Einwohnerratspräsident: Der Gemeindegeschreiber:

Von den Stimmberechtigten an der Urnenabstimmung vom

..... genehmigt.

Genehmigt vom Regierungsrat mit Entscheid Nr.:

Datum

Unterschrift

Architektur | Raumentwicklung | Verkehr | Landschaft | Umwelt

metron

Projekt-Nr. 141111900

Datei TZP_Dorfkern_Ost

Format 297 / 840

Gez. / Gepr. JKL /

Datum / Rev. 04.12.2015 /

Metron Raumentwicklung AG T: 056 460 91 11 info@metron.ch
Stahlrain 2 / 5201 Brugg F: 056 460 91 00 www.metron.ch

Festsetzungsinhalt

Teiländerung Zonenplan A

ES Bauzonen

- KW/KD III Kernzone Winkel und Dorf
- Bebauungsplanpflicht

Orientierungsinhalt

Rechtskräftiger Zonenplan A


ES Bauzonen

- Z 1.3 III Zentrumszone 1.3
- Z 0.9 III Zentrumszone 0.9
- KW/KD III Kernzone Winkel und Dorf
- W4 0.75 II viergeschossige Wohnzone 0.75
- W3 0.55 II dreigeschossige Wohnzone 0.55
- W2 0.30 II zweigeschossige Wohnzone 0.30
- ÖZ II Zone für öffentliche Zwecke
- Gr II Grünzone (Ordnungsnummer BZR)
- Bebauungsplanpflicht

Orientierender Planinhalt

- offene Fließgewässer
- eingedolte Fließgewässer

Rechtskräftiger Zonenplan A

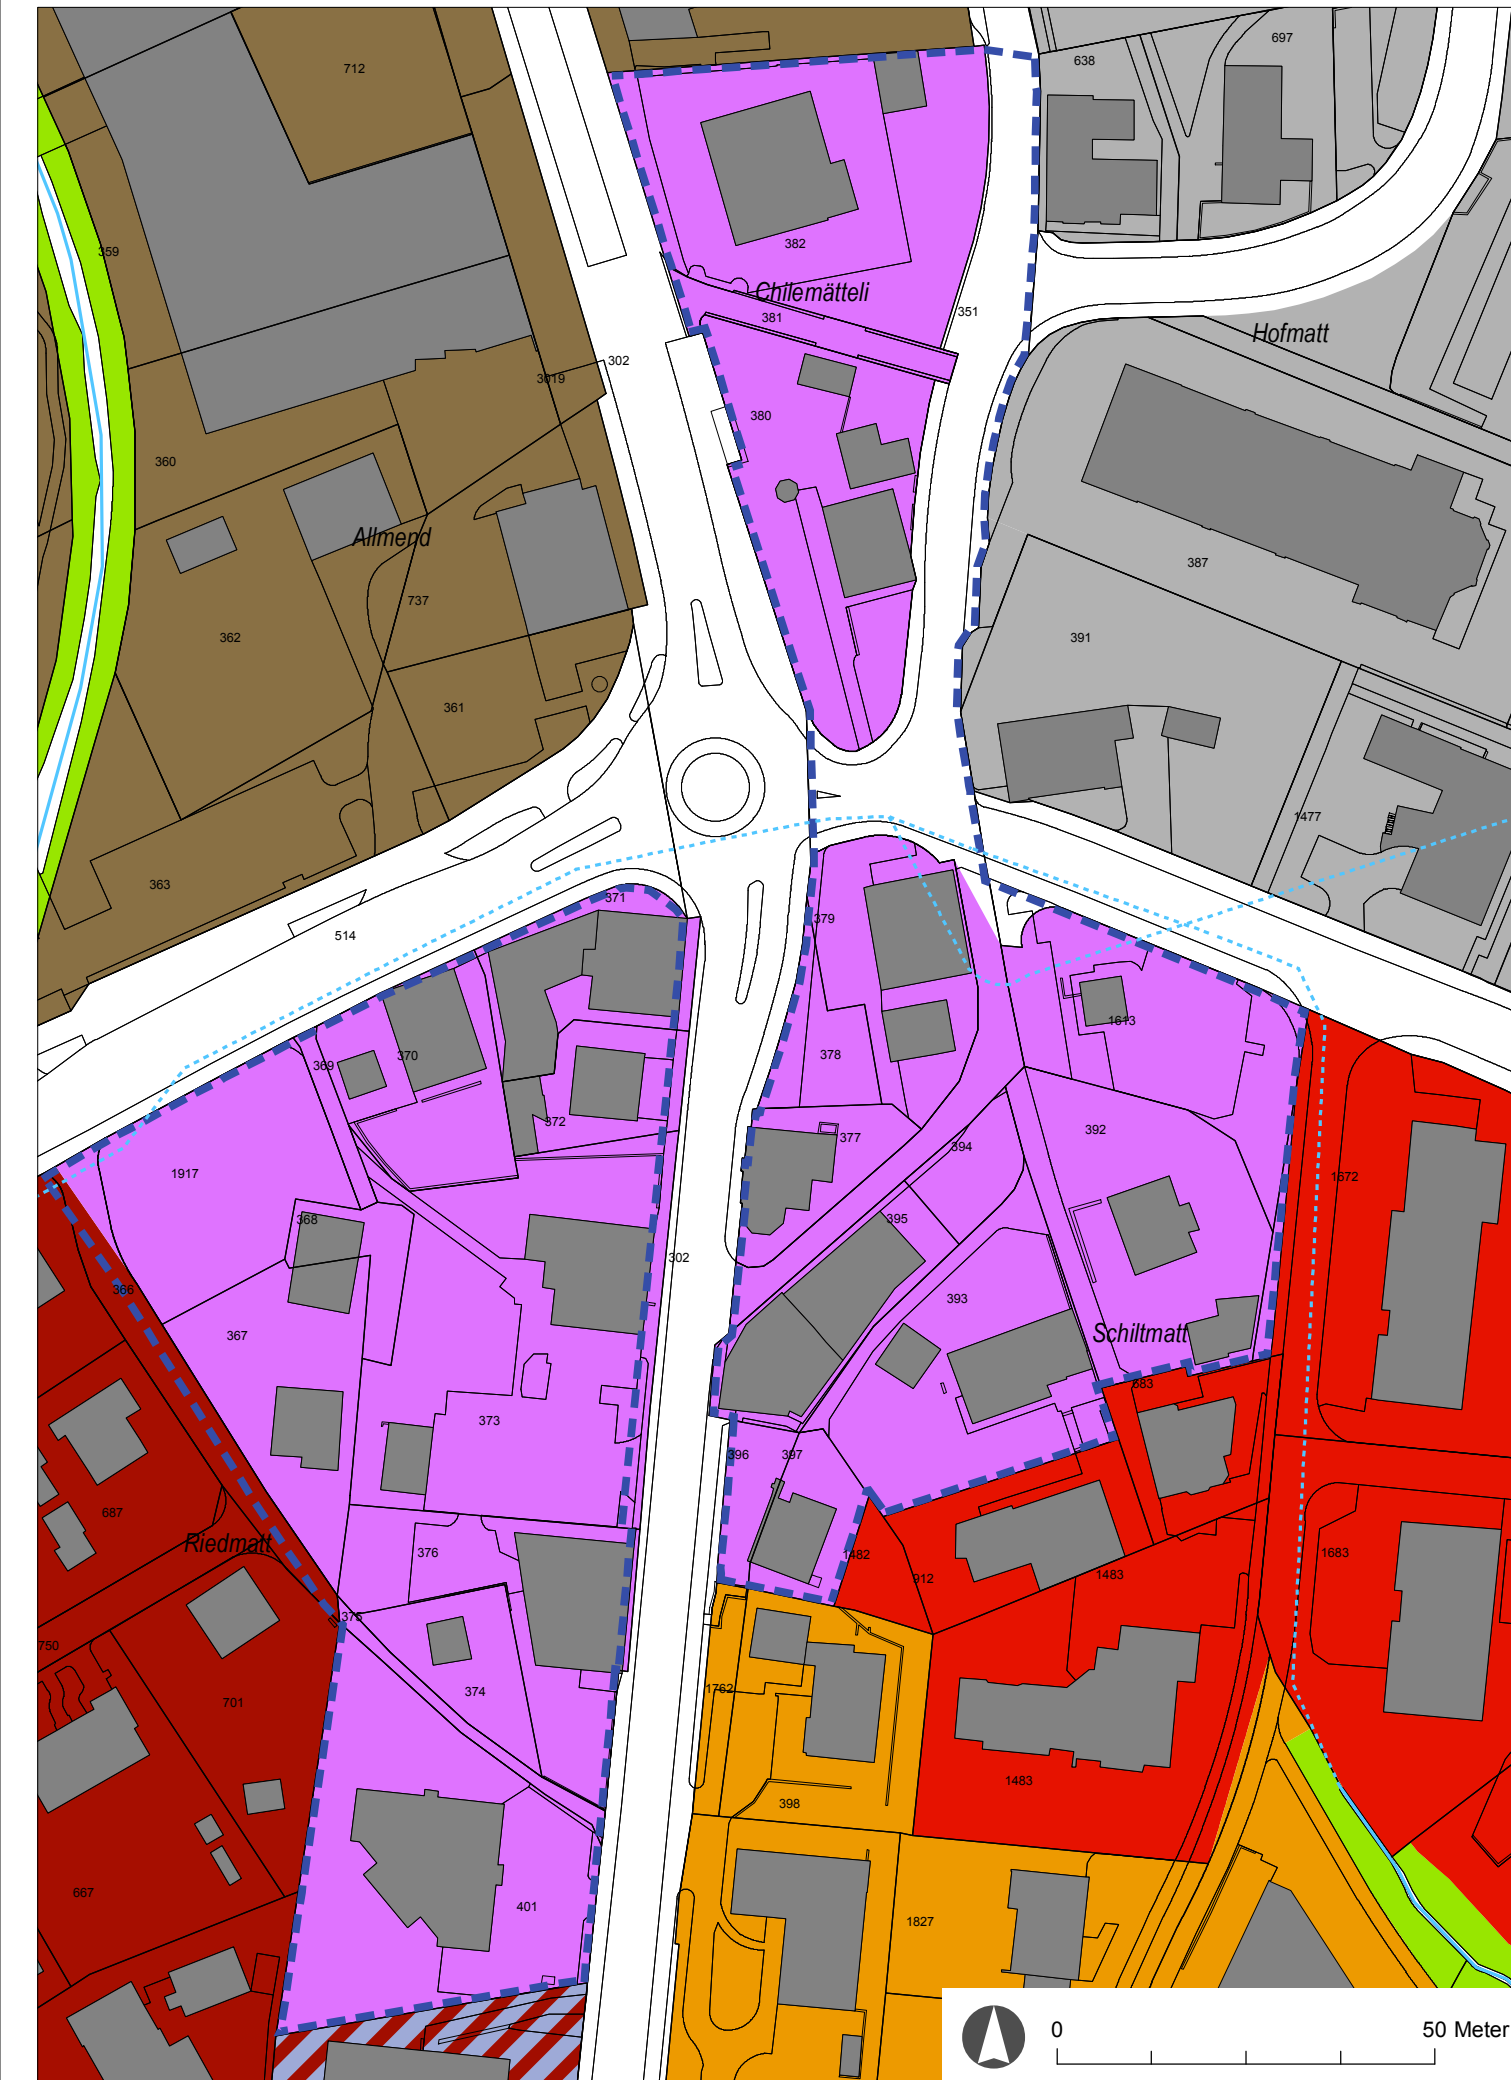

Teiländerung Zonenplan A

