




Bestehend

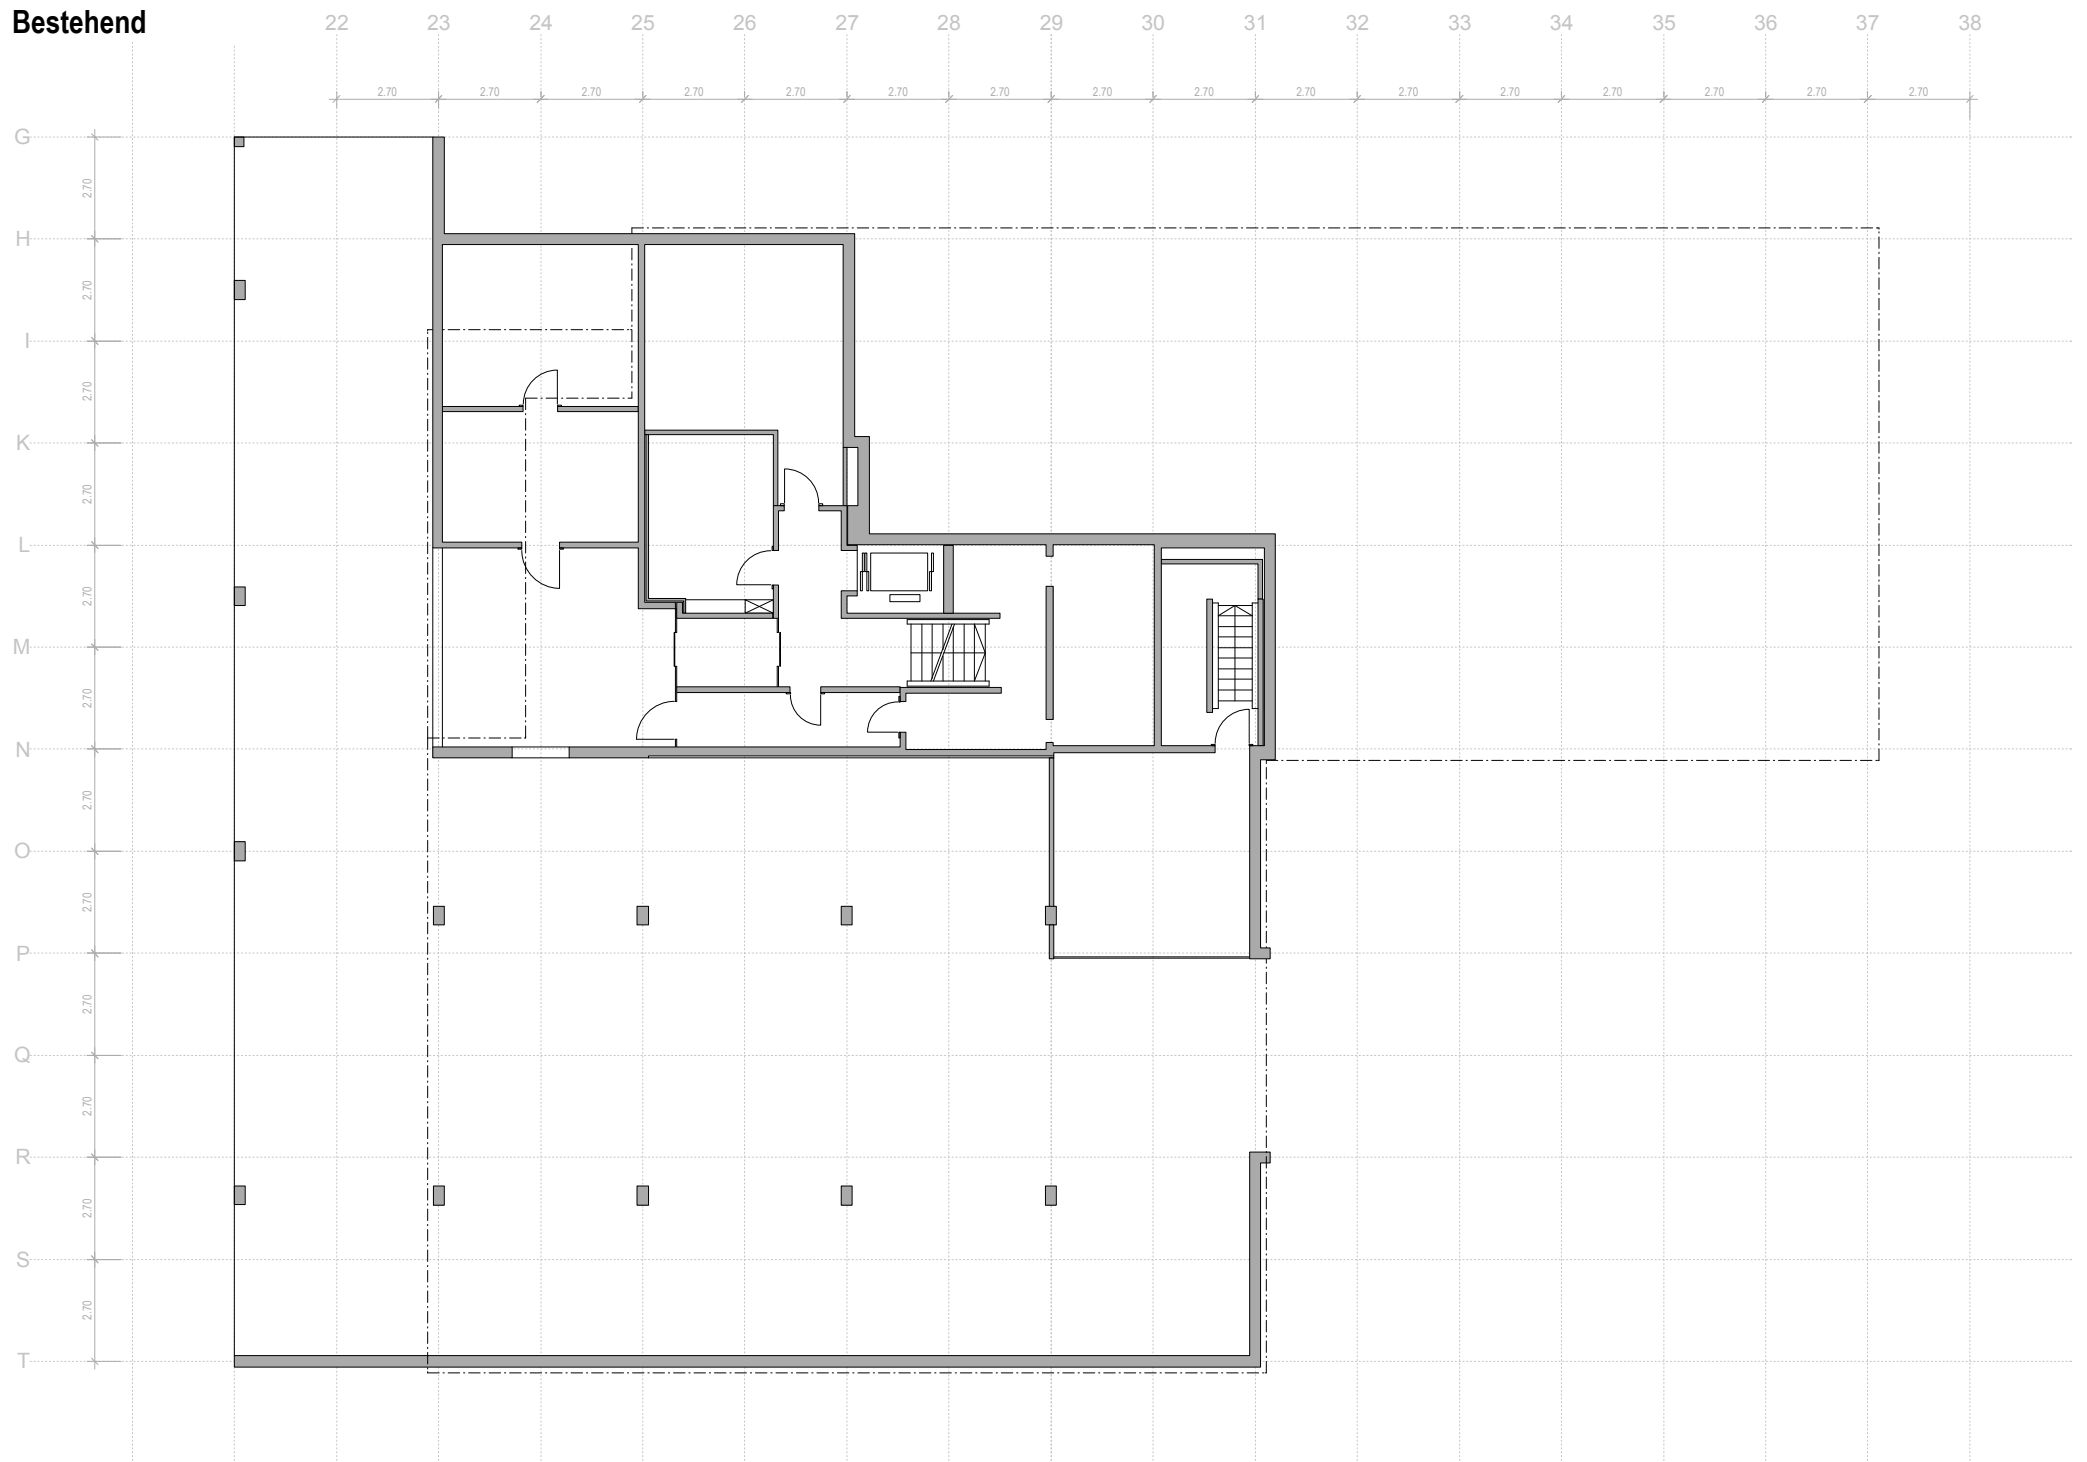


Kein Umbau

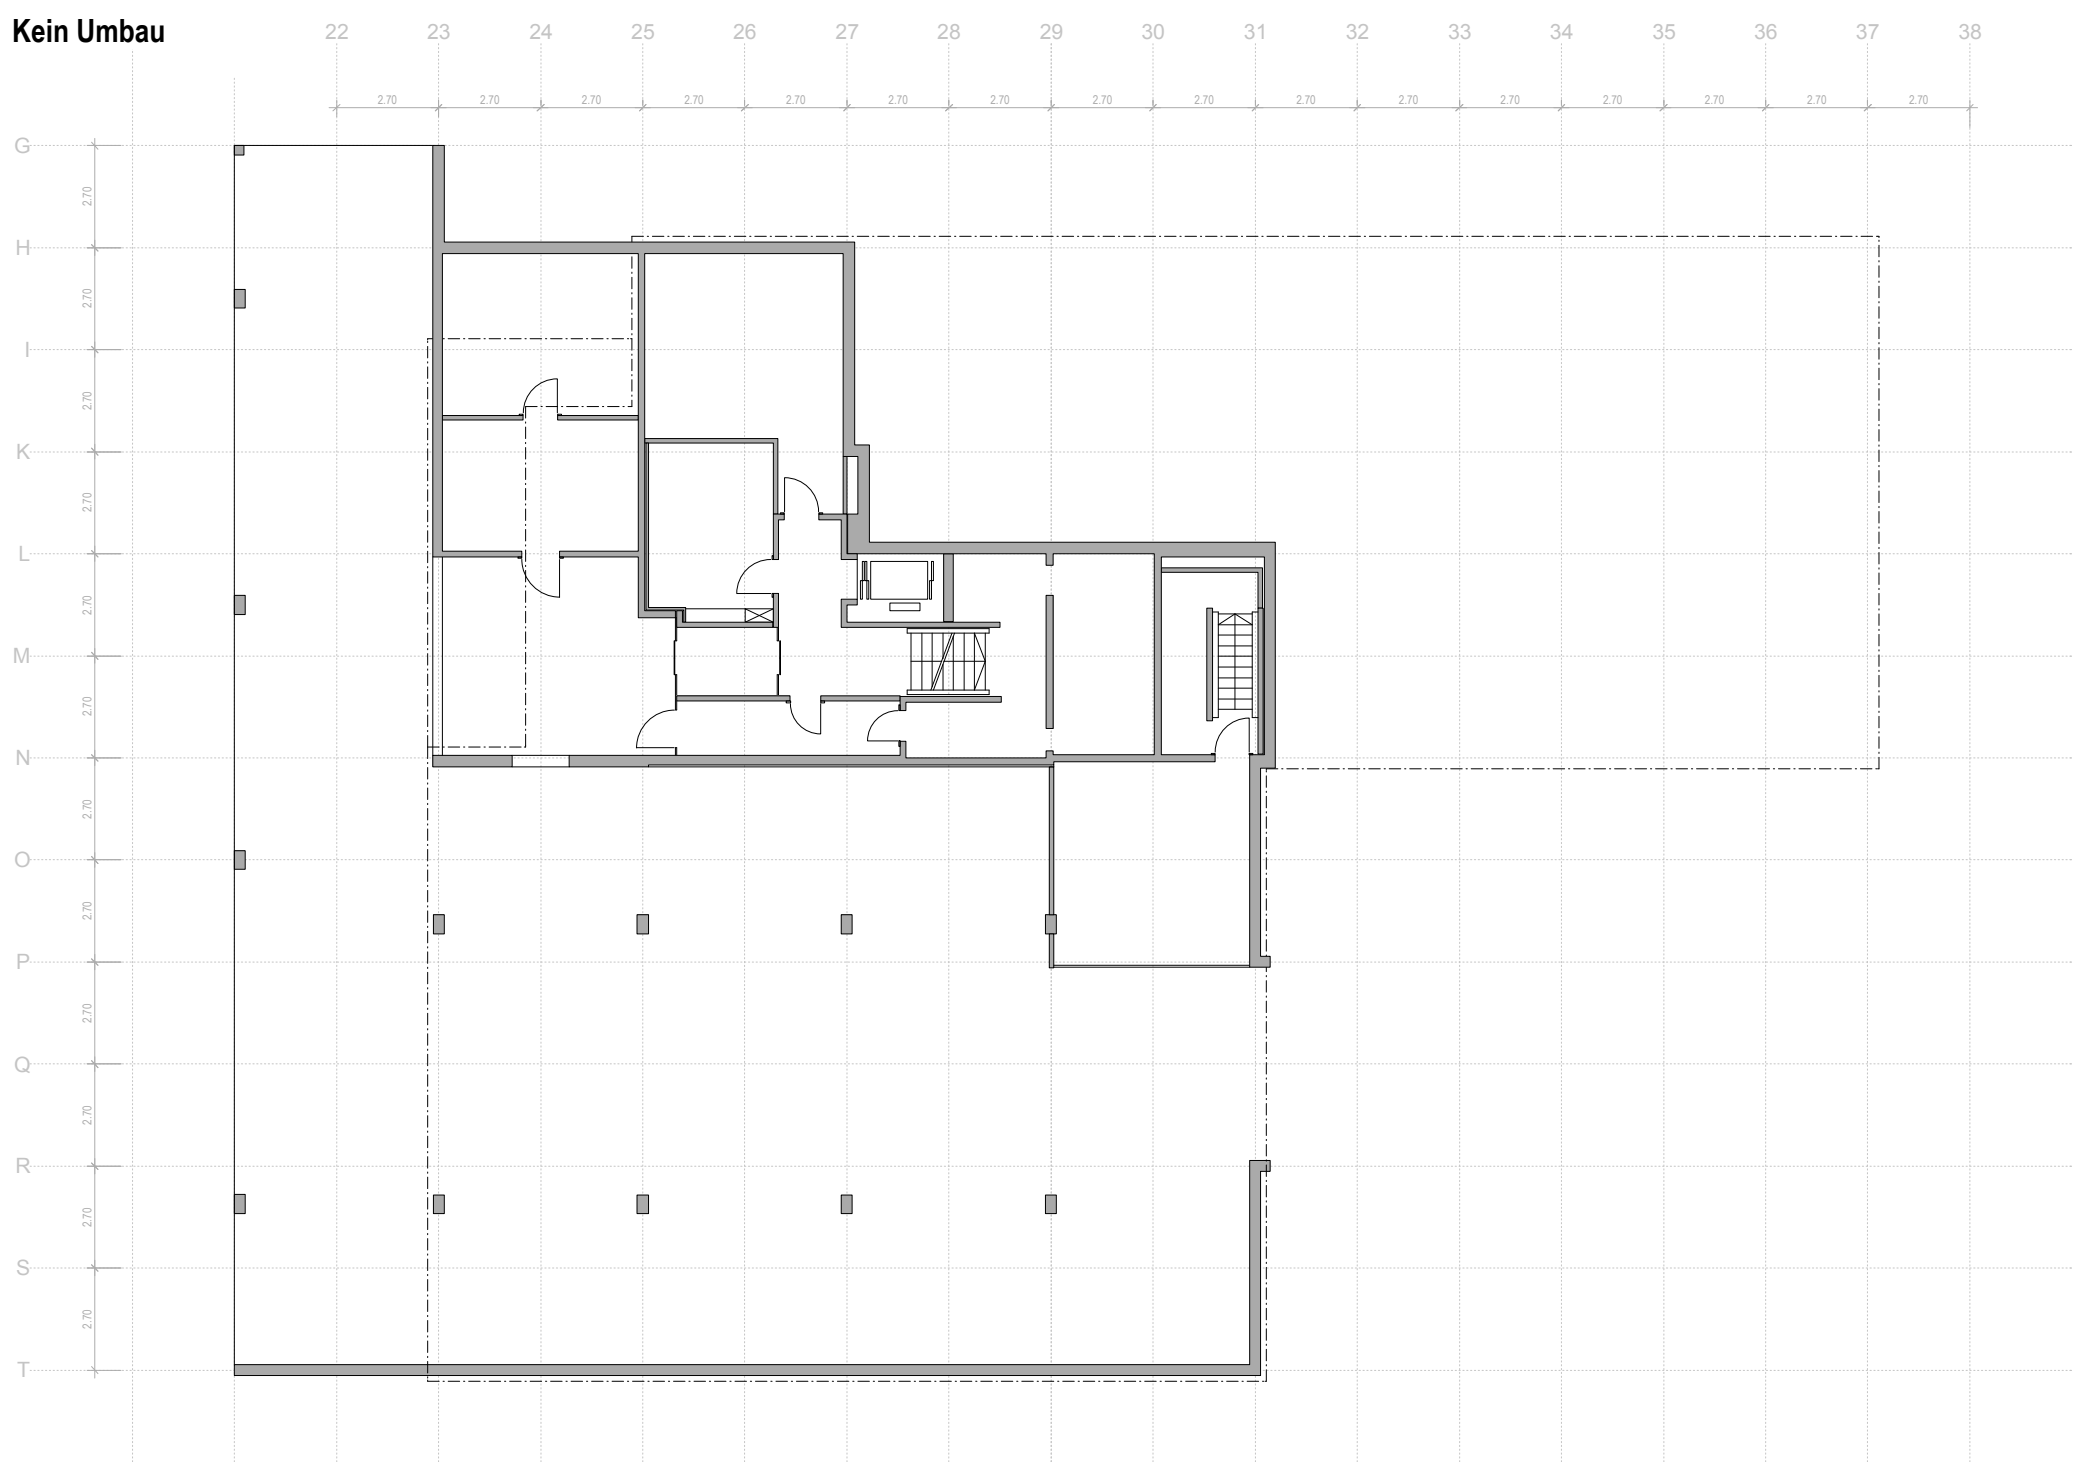


Bestehend / Abbruch

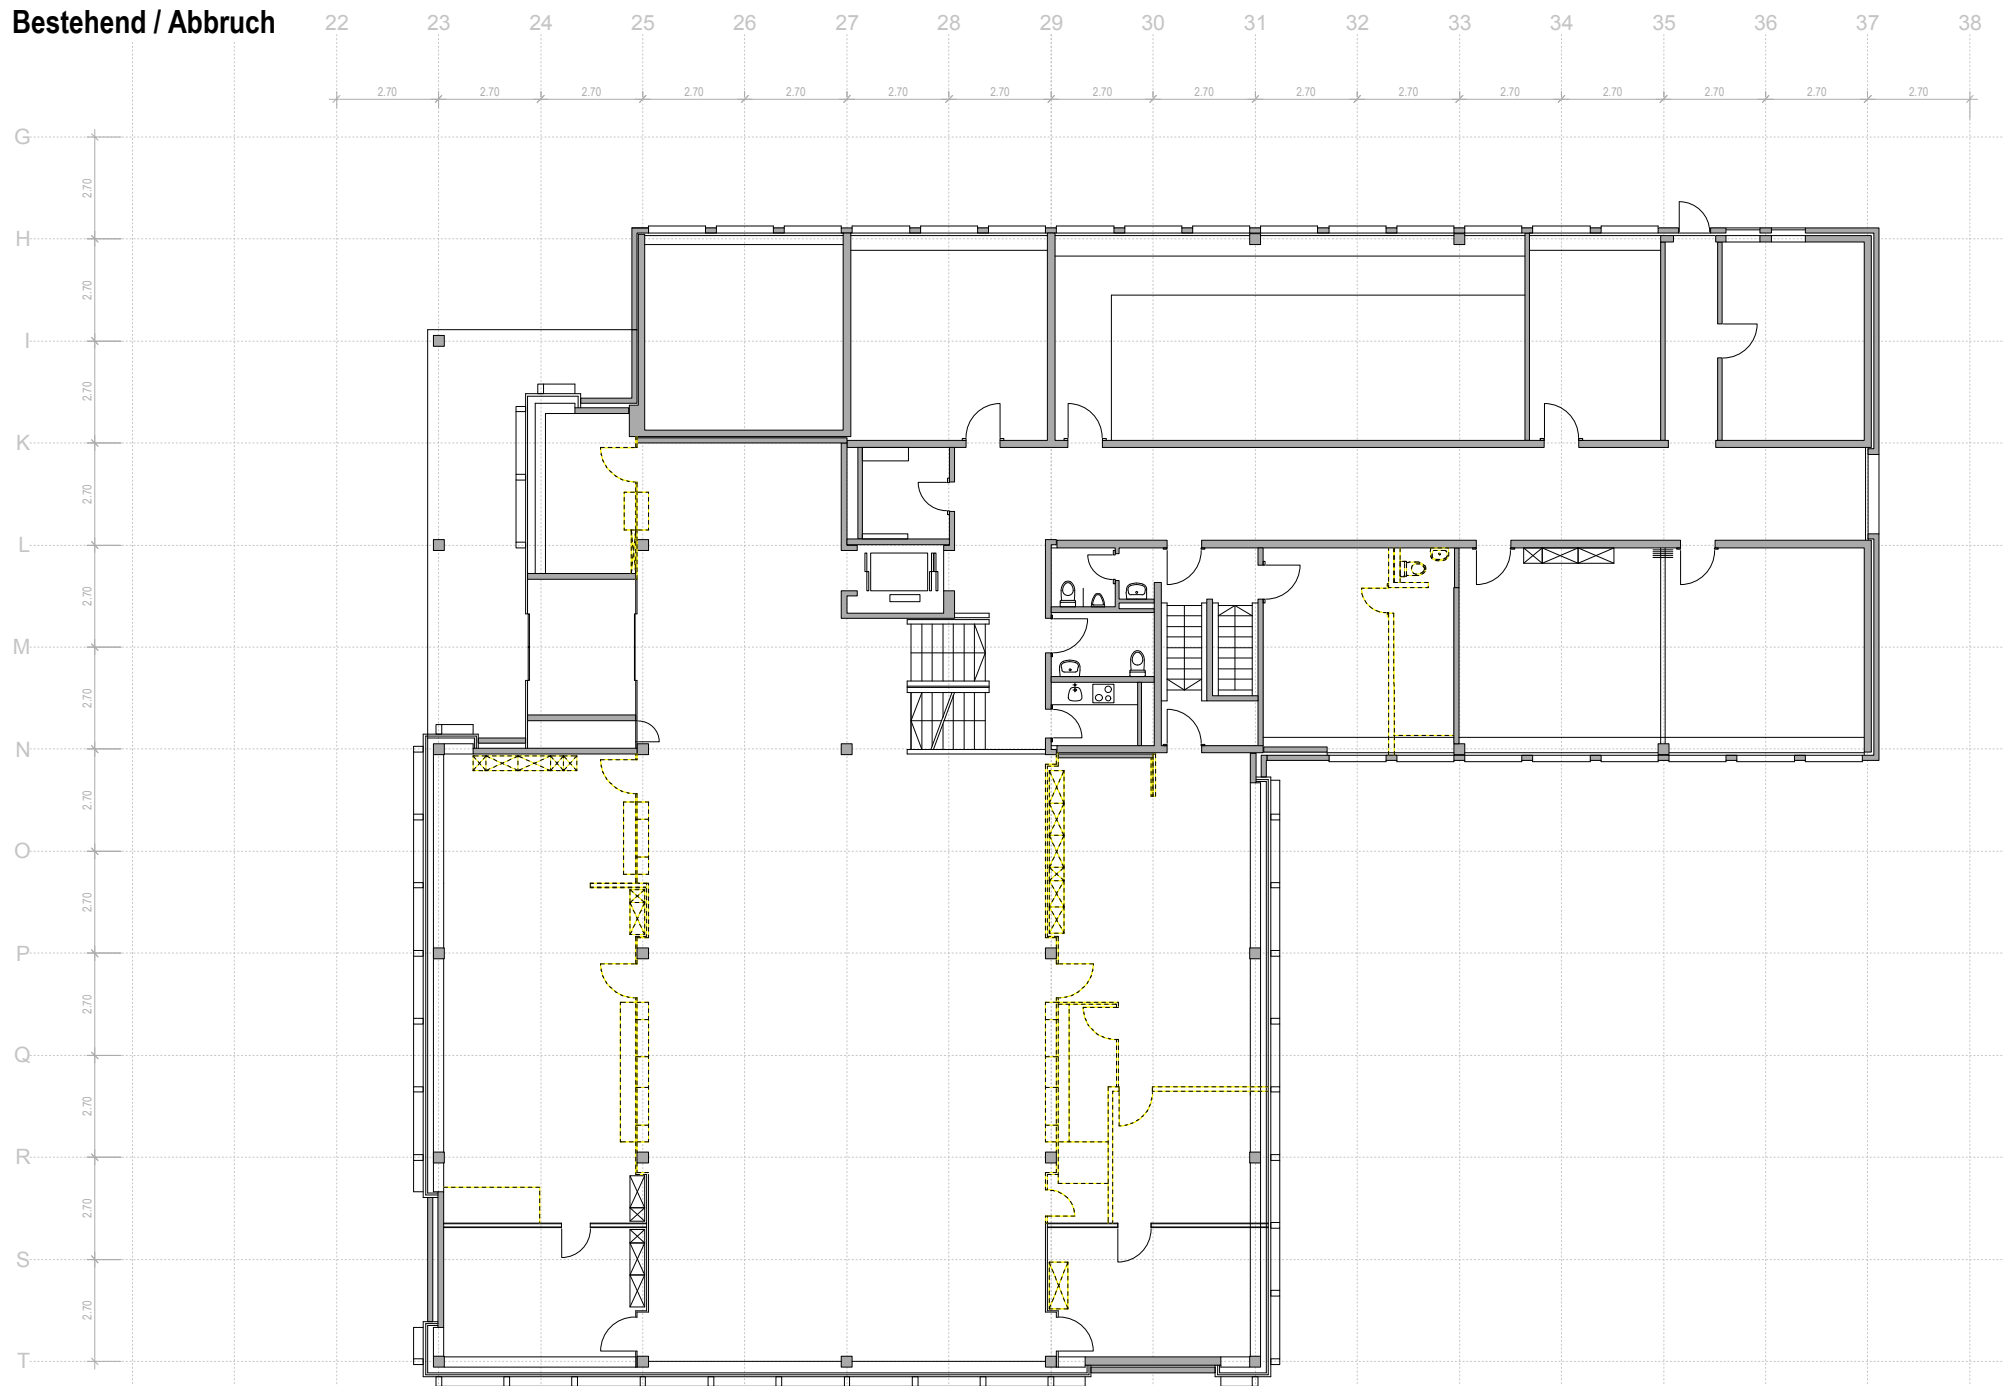


Geplanter Umbau

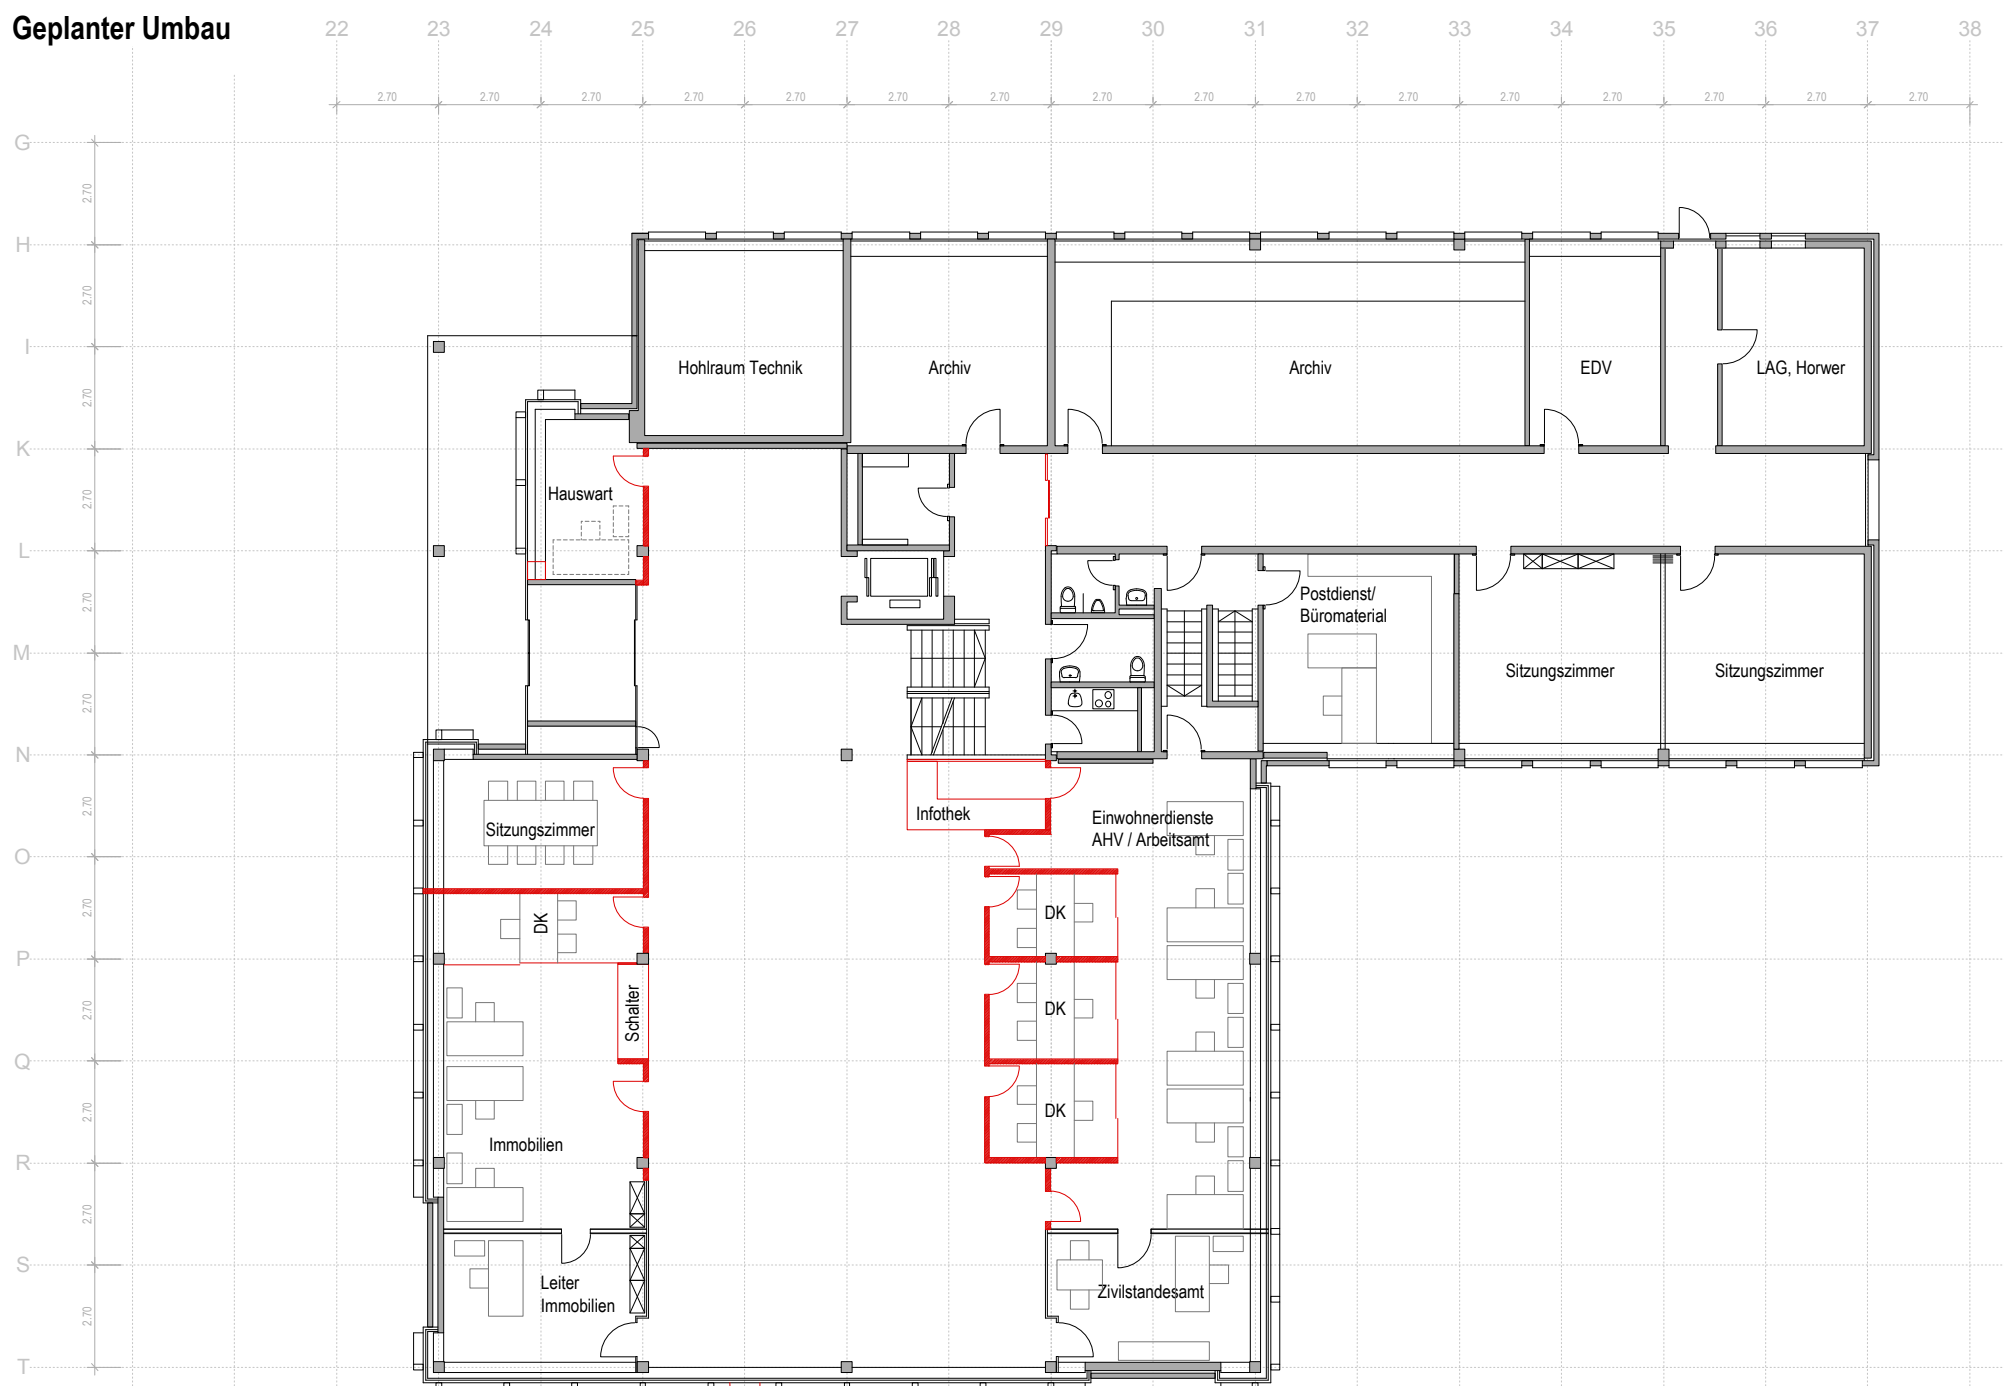


Bestehend / Abbruch

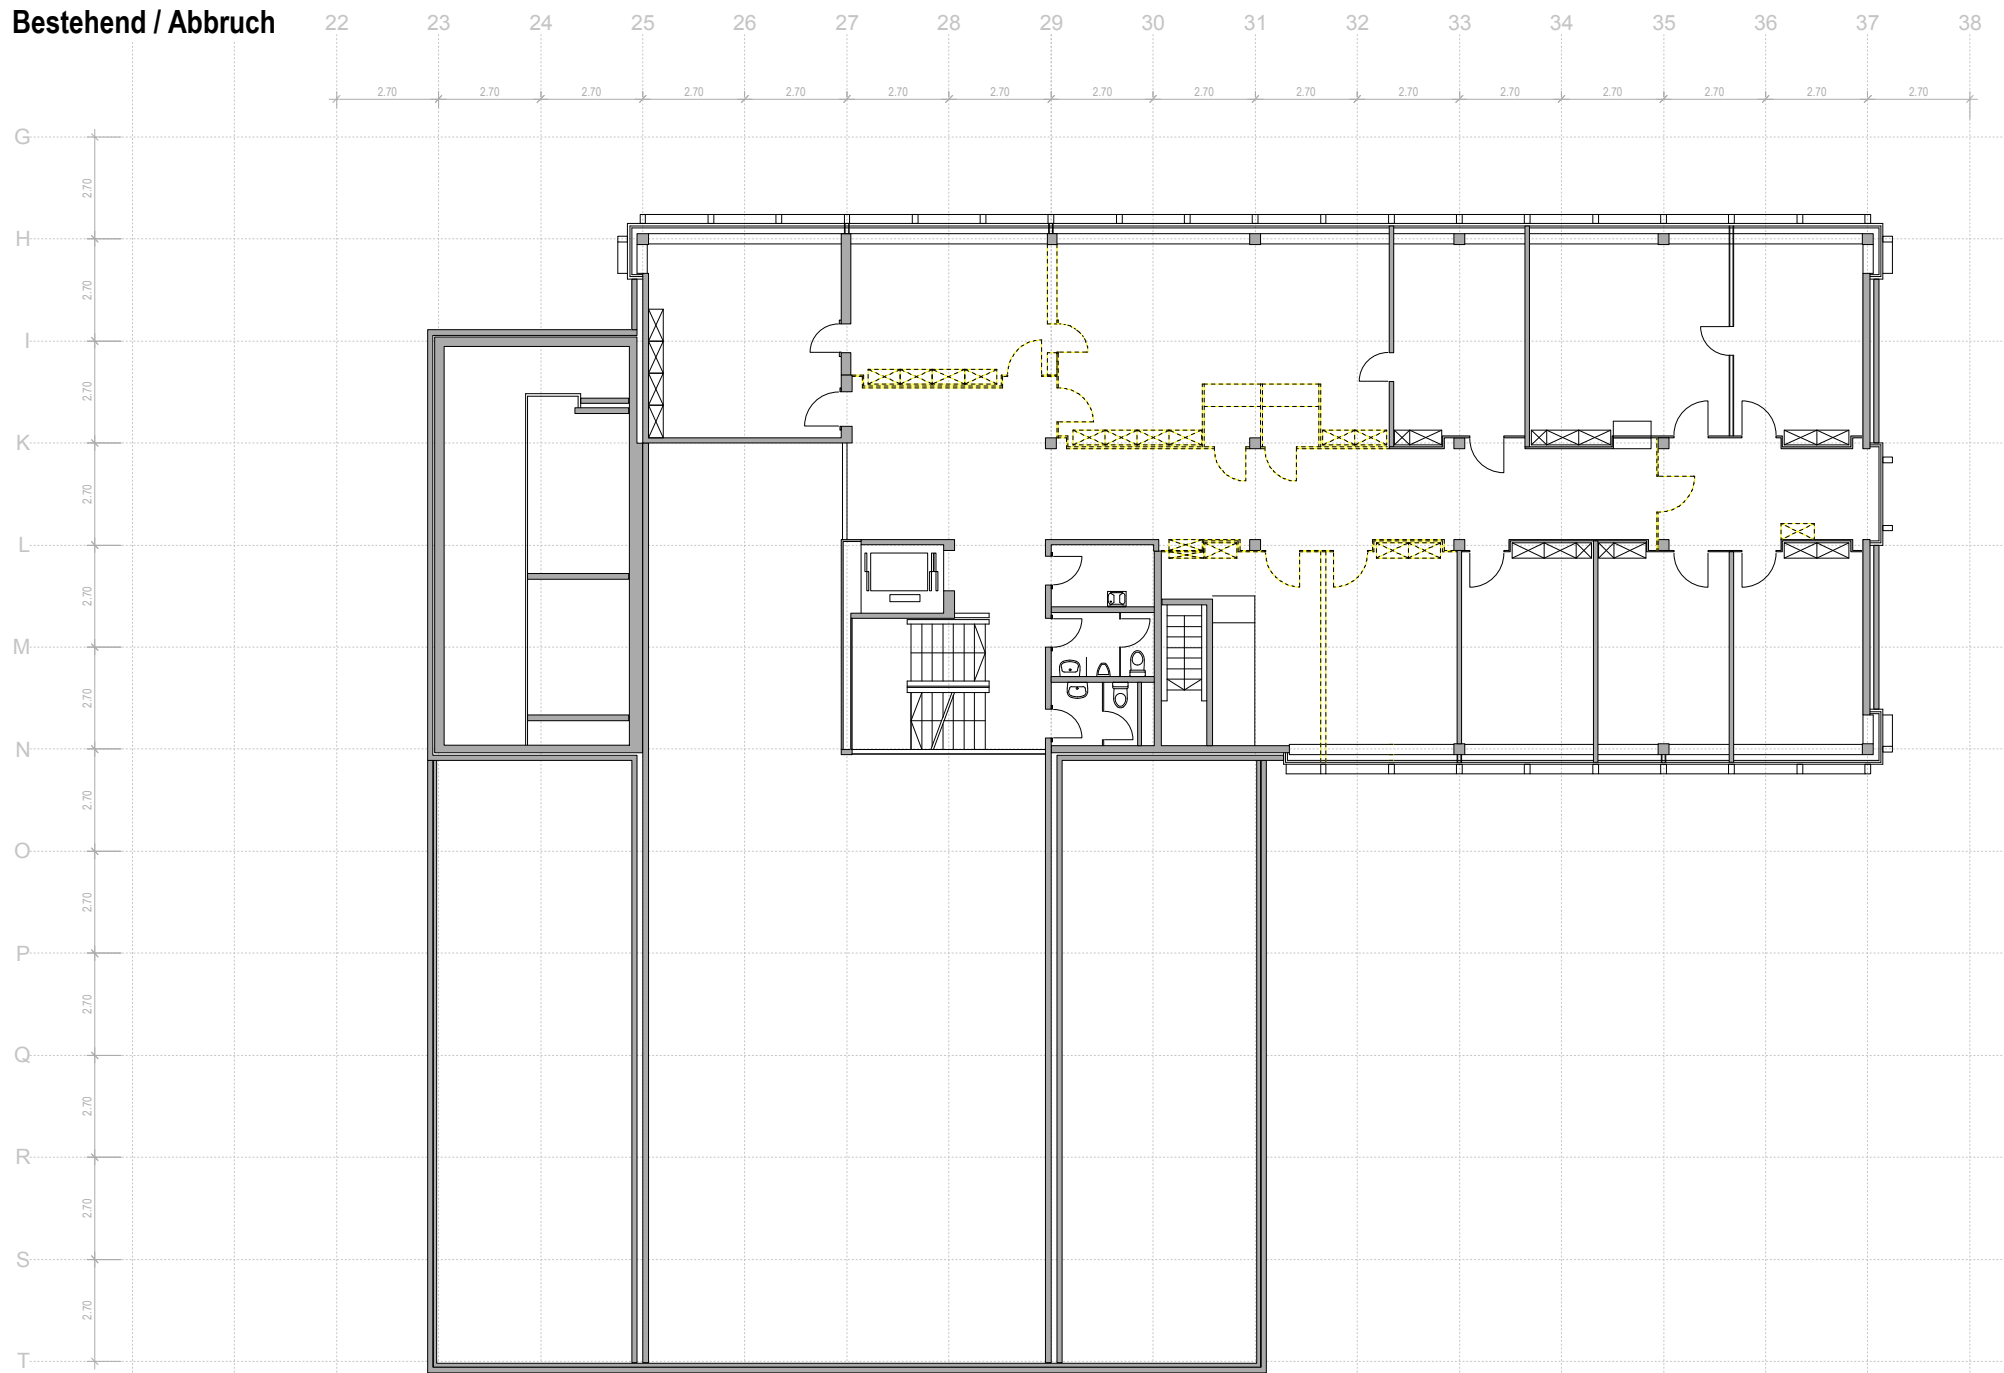


Geplanter Umbau

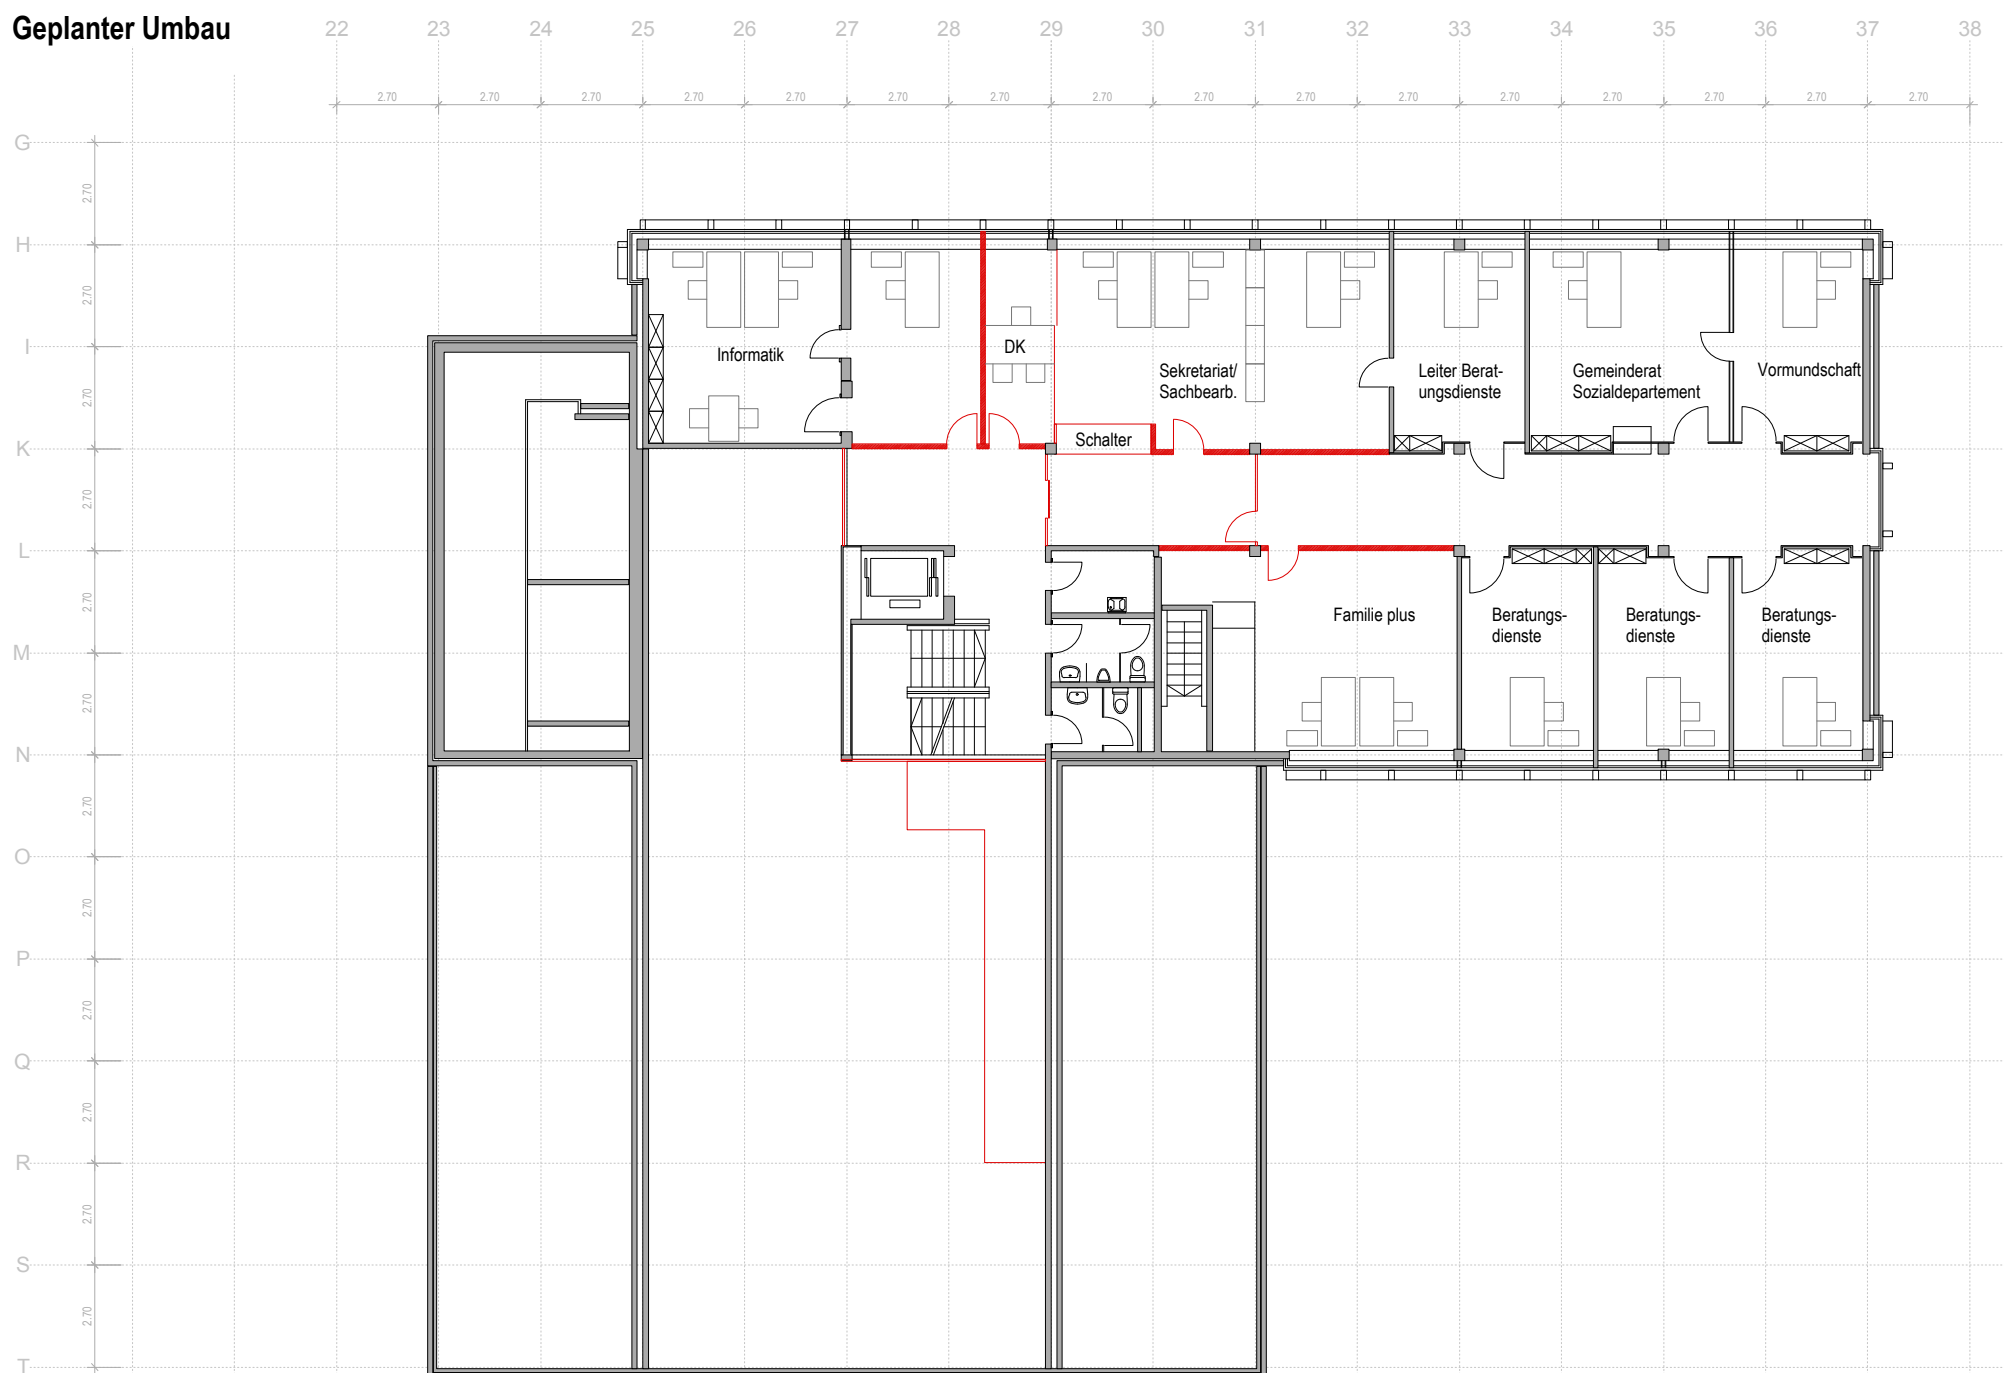


Bestehend / Abbruch

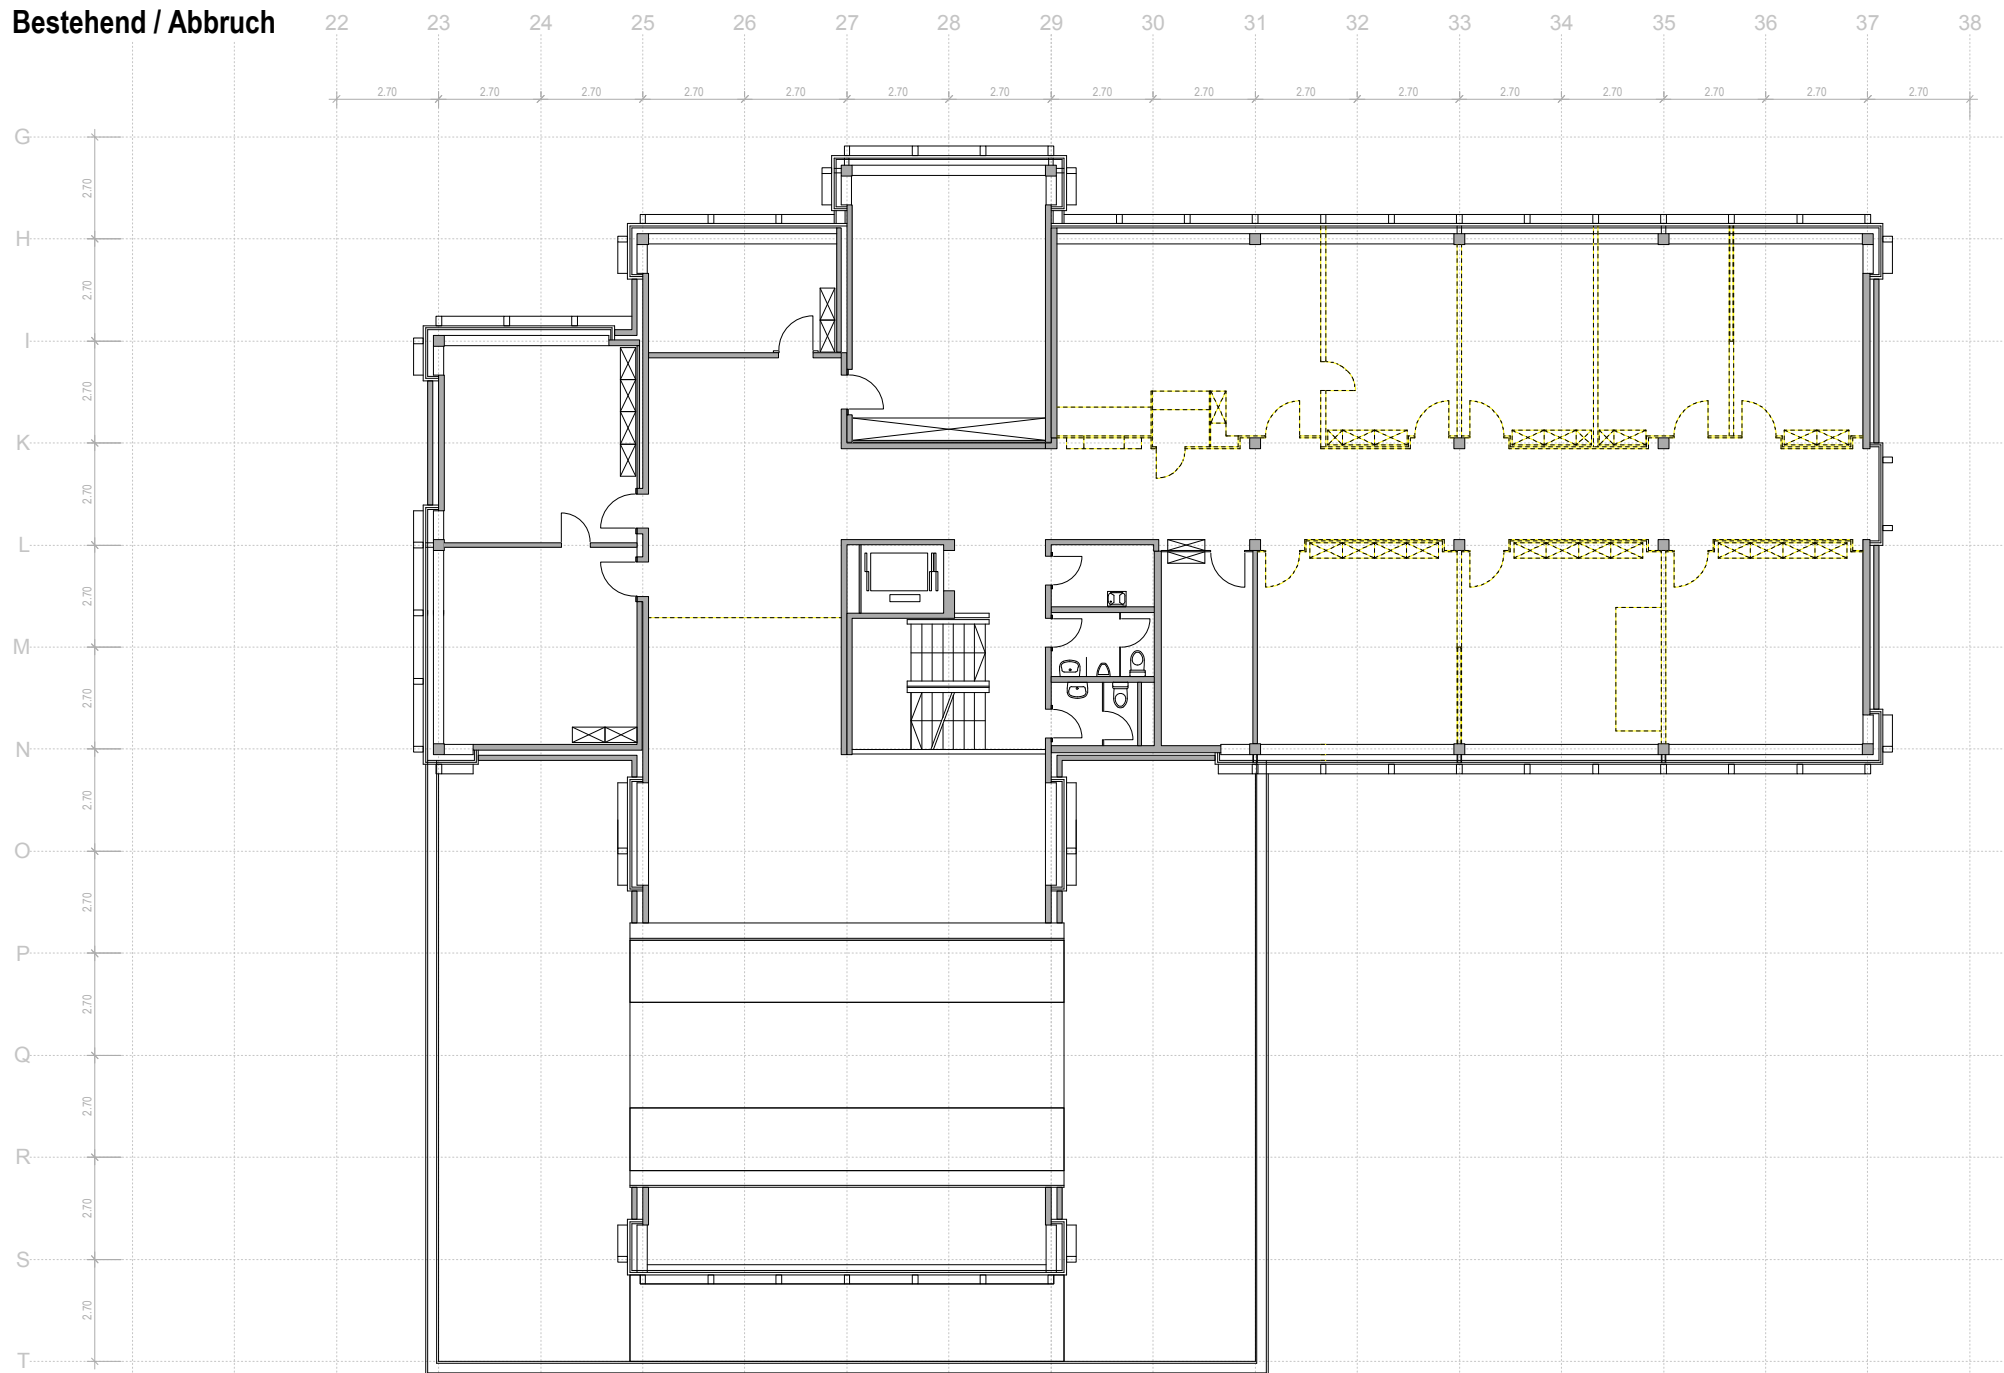


Geplanter Umbau

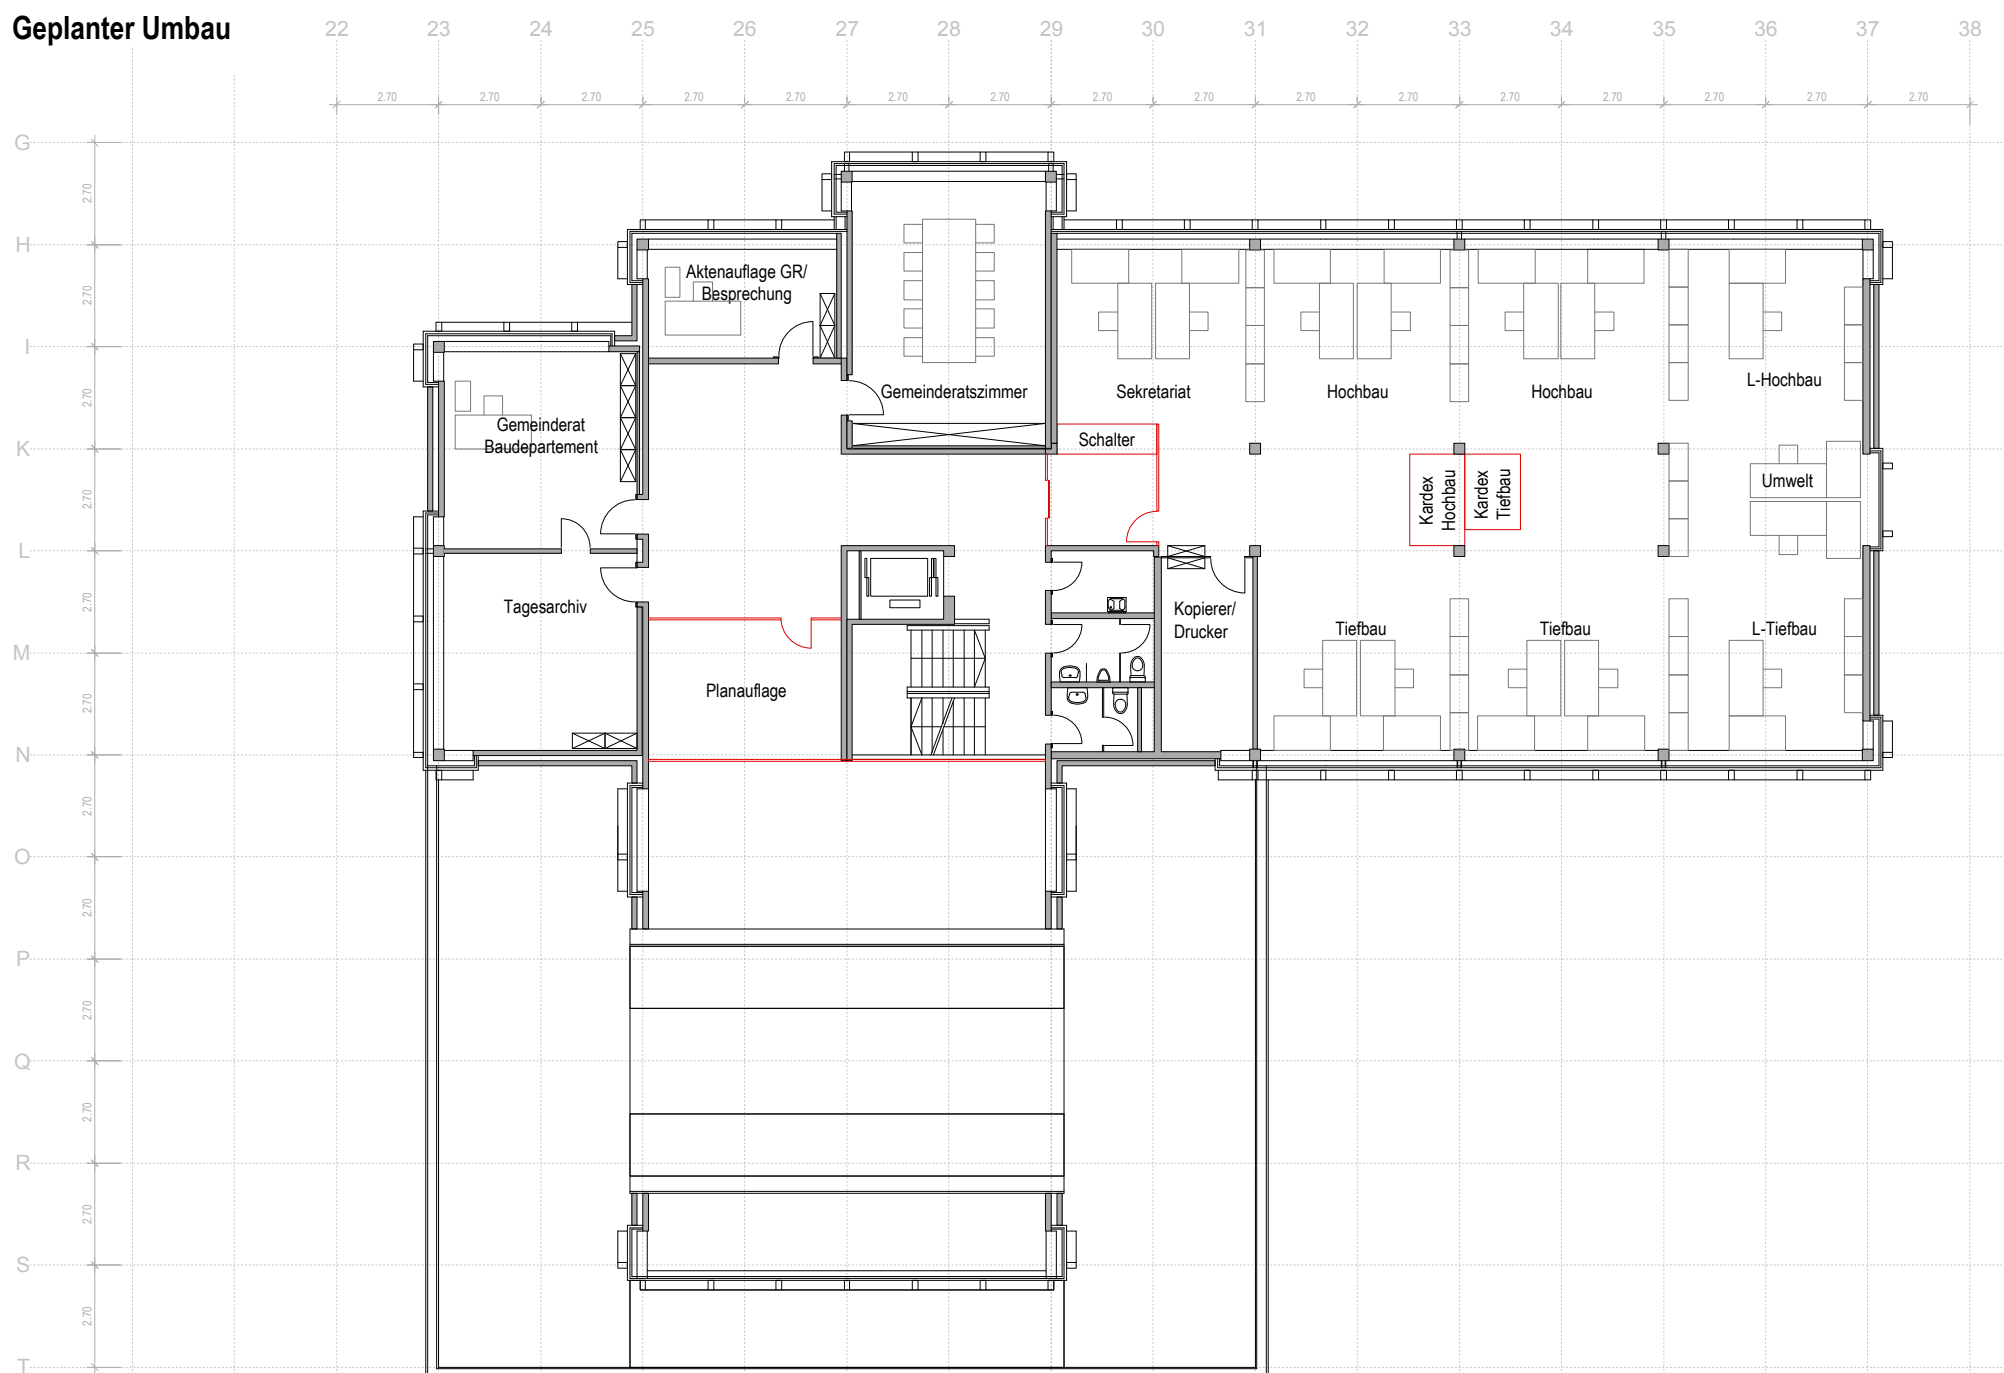


Bestehend / Abbruch

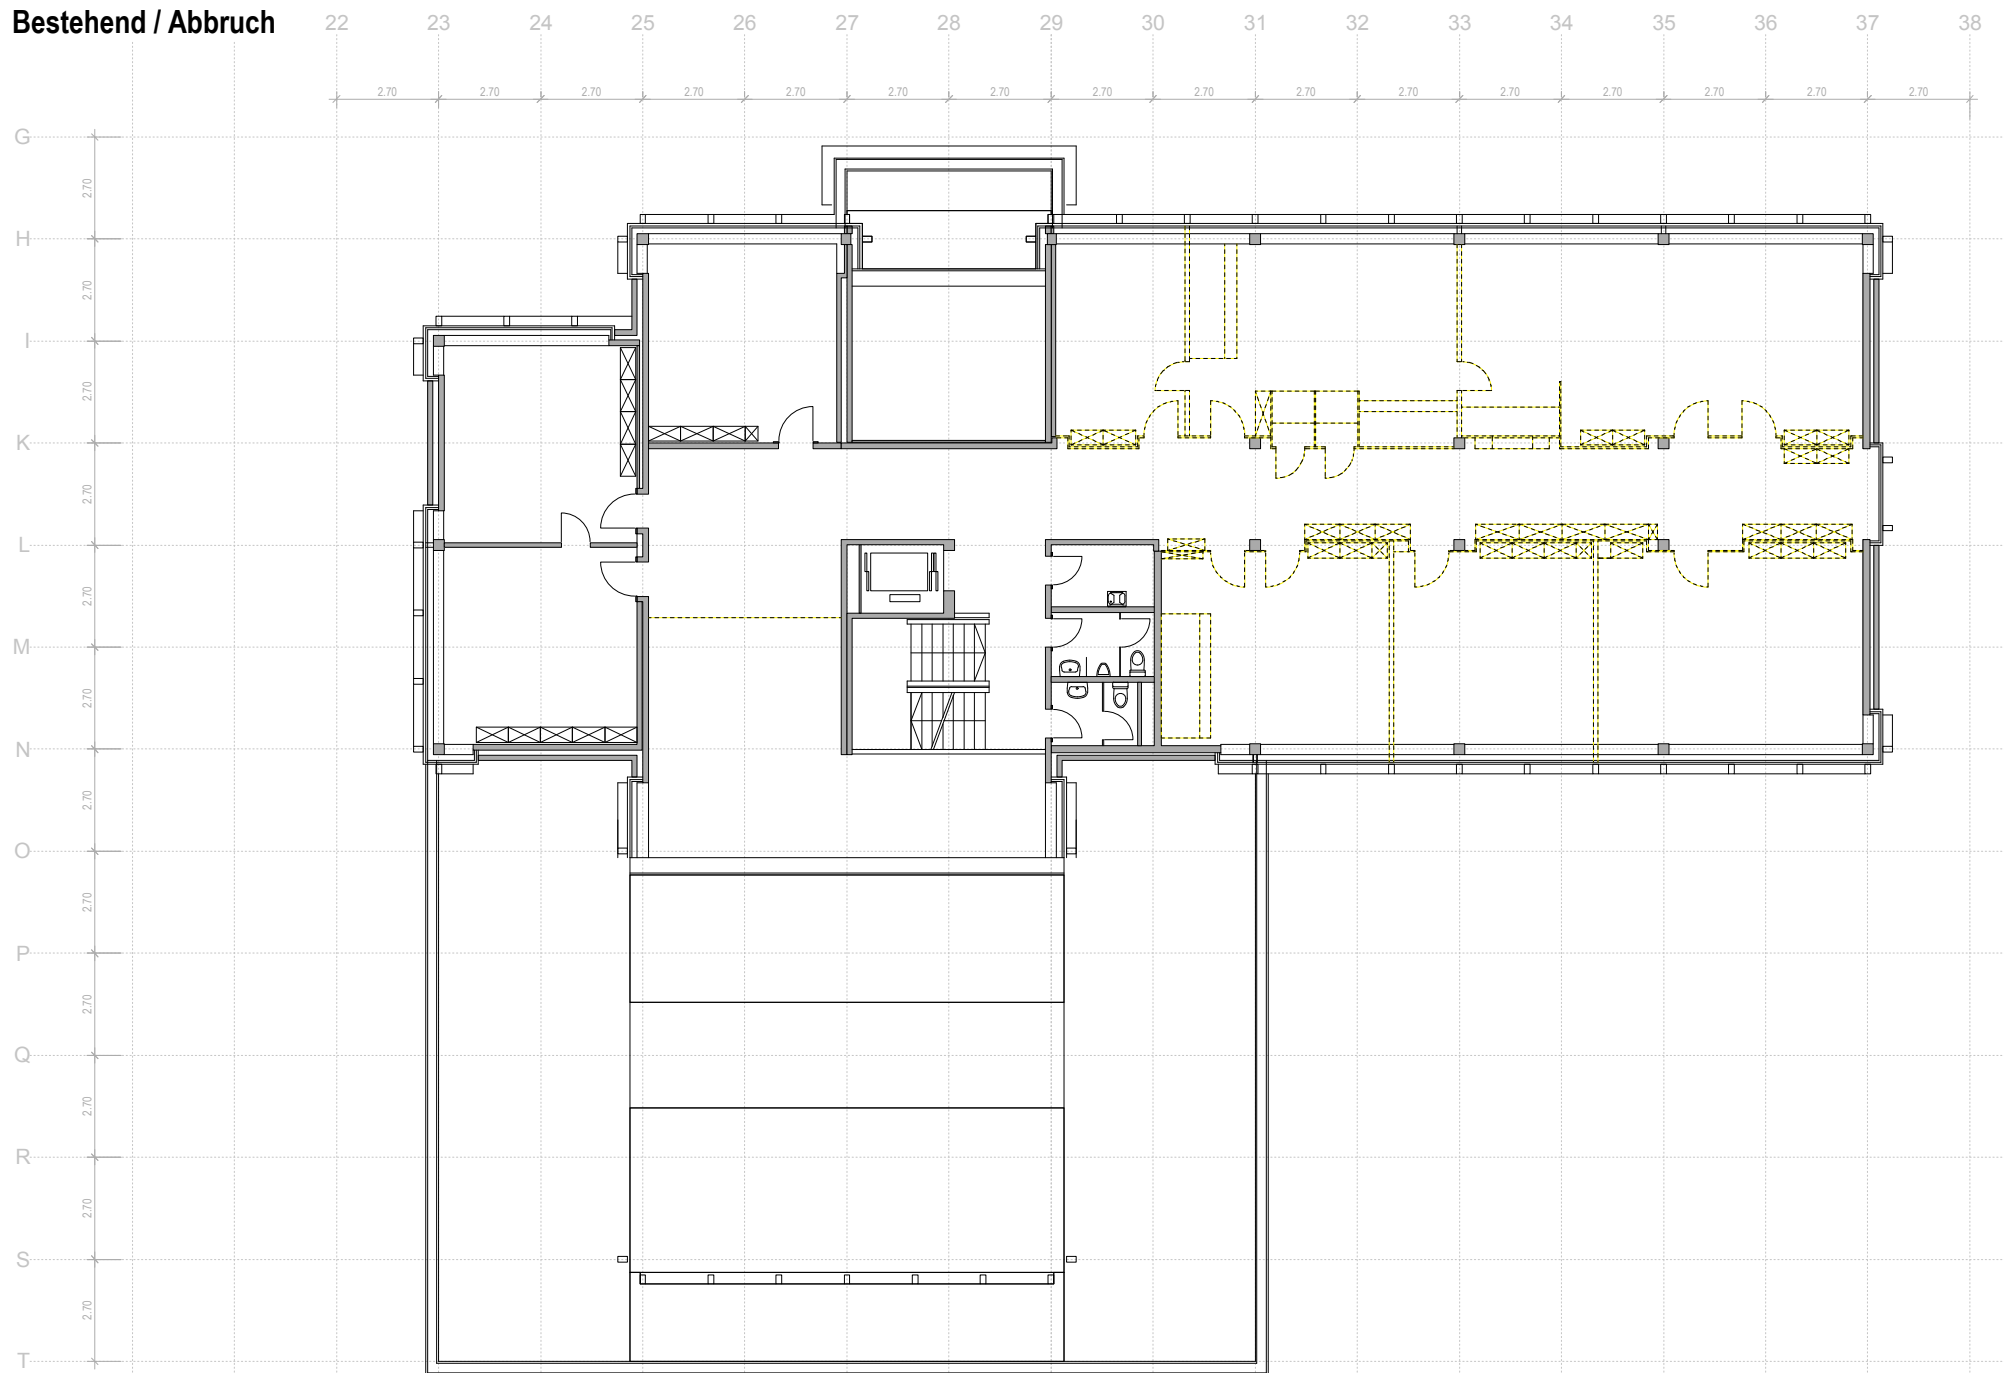


Geplanter Umbau

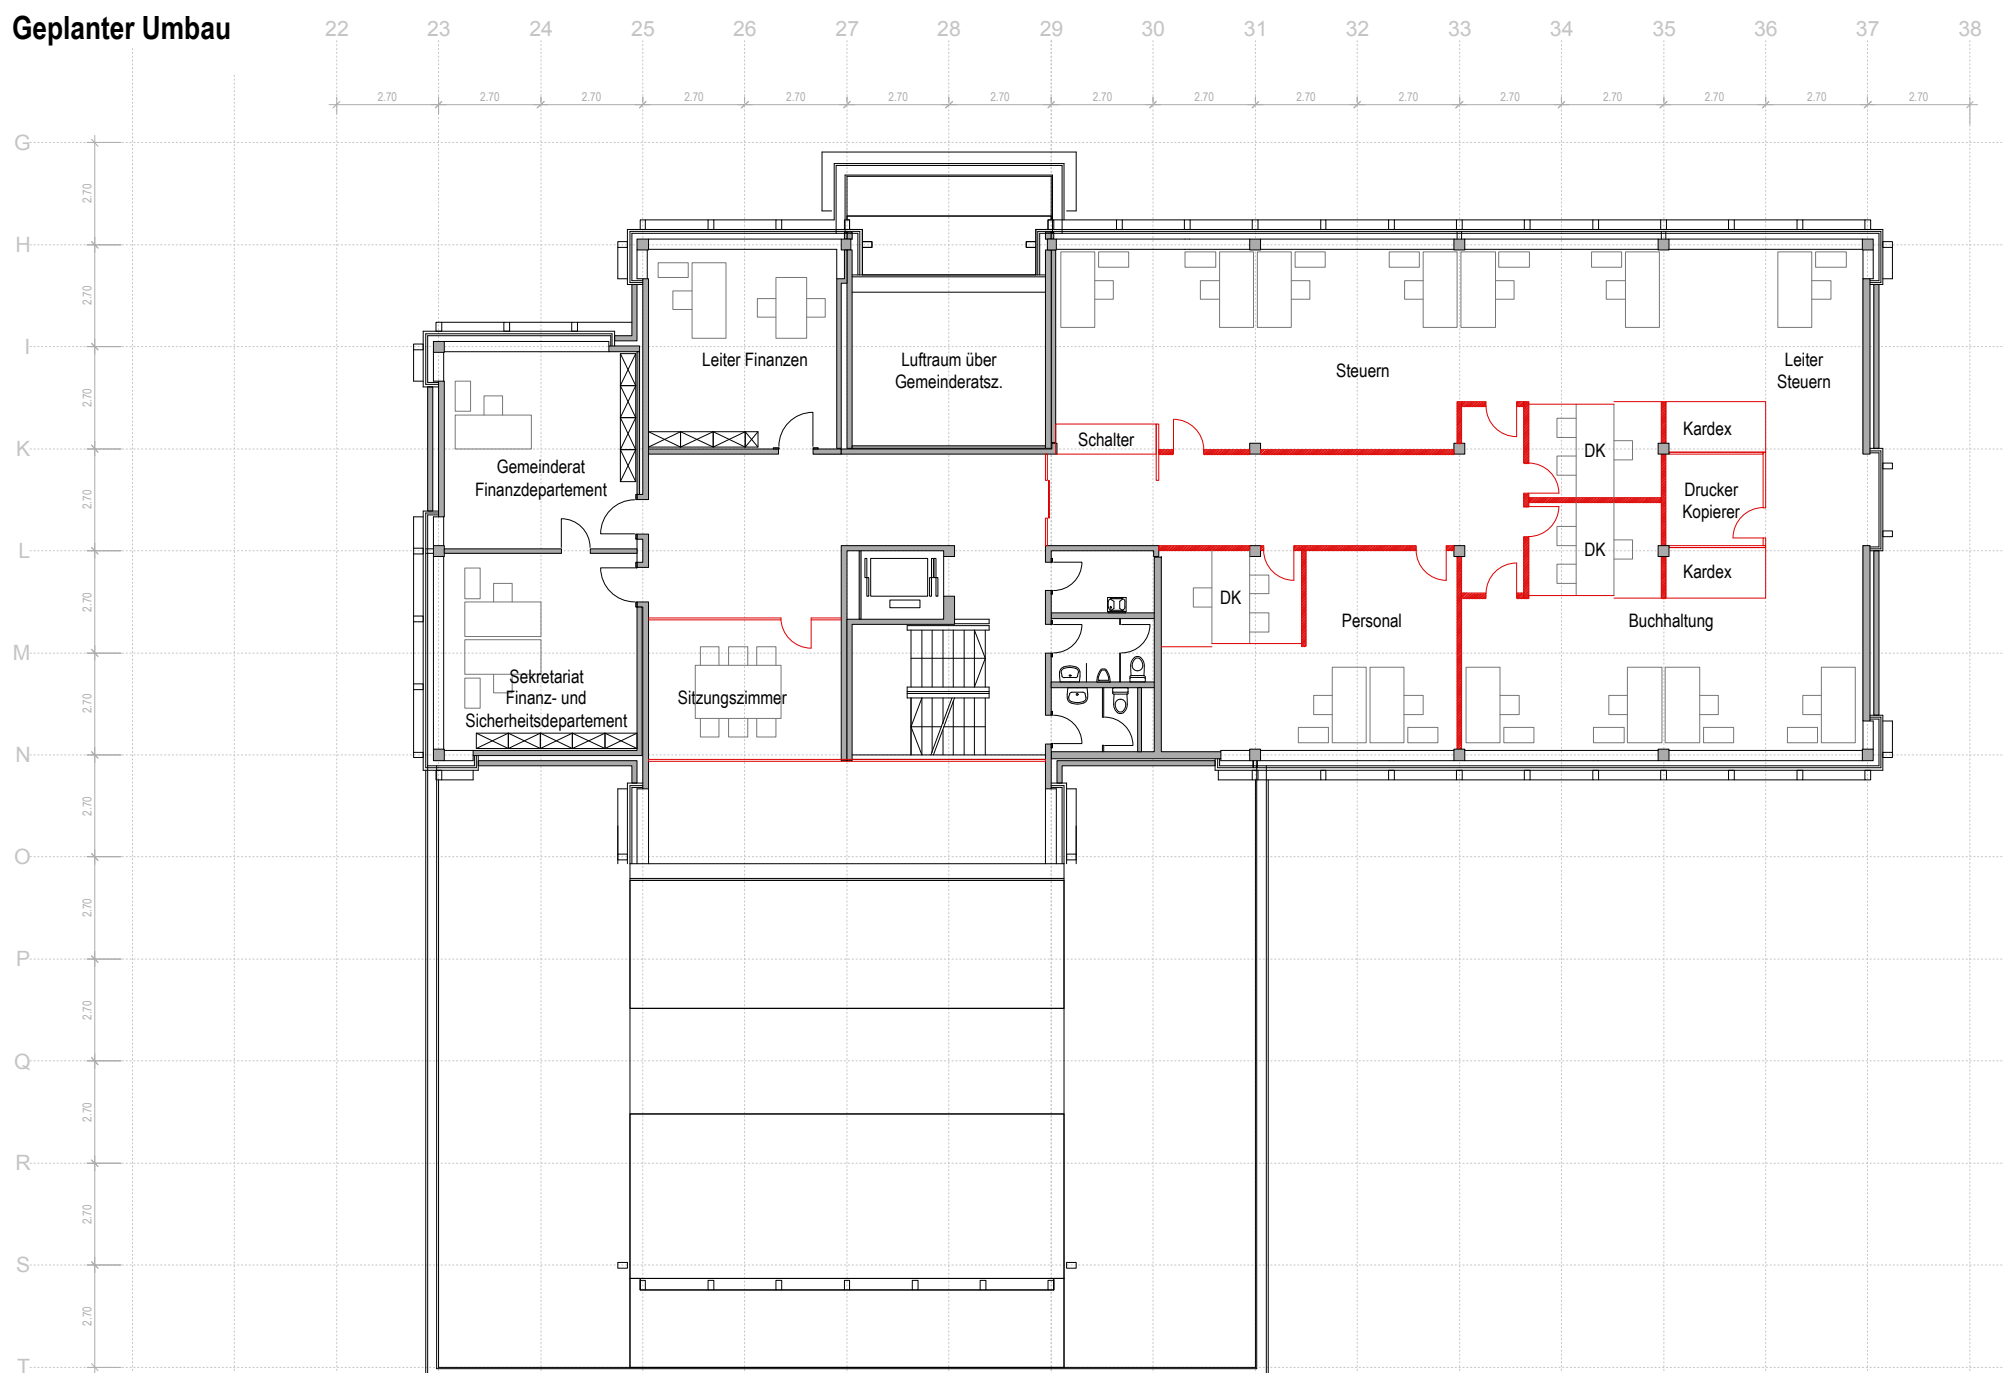


Bestehend / Abbruch

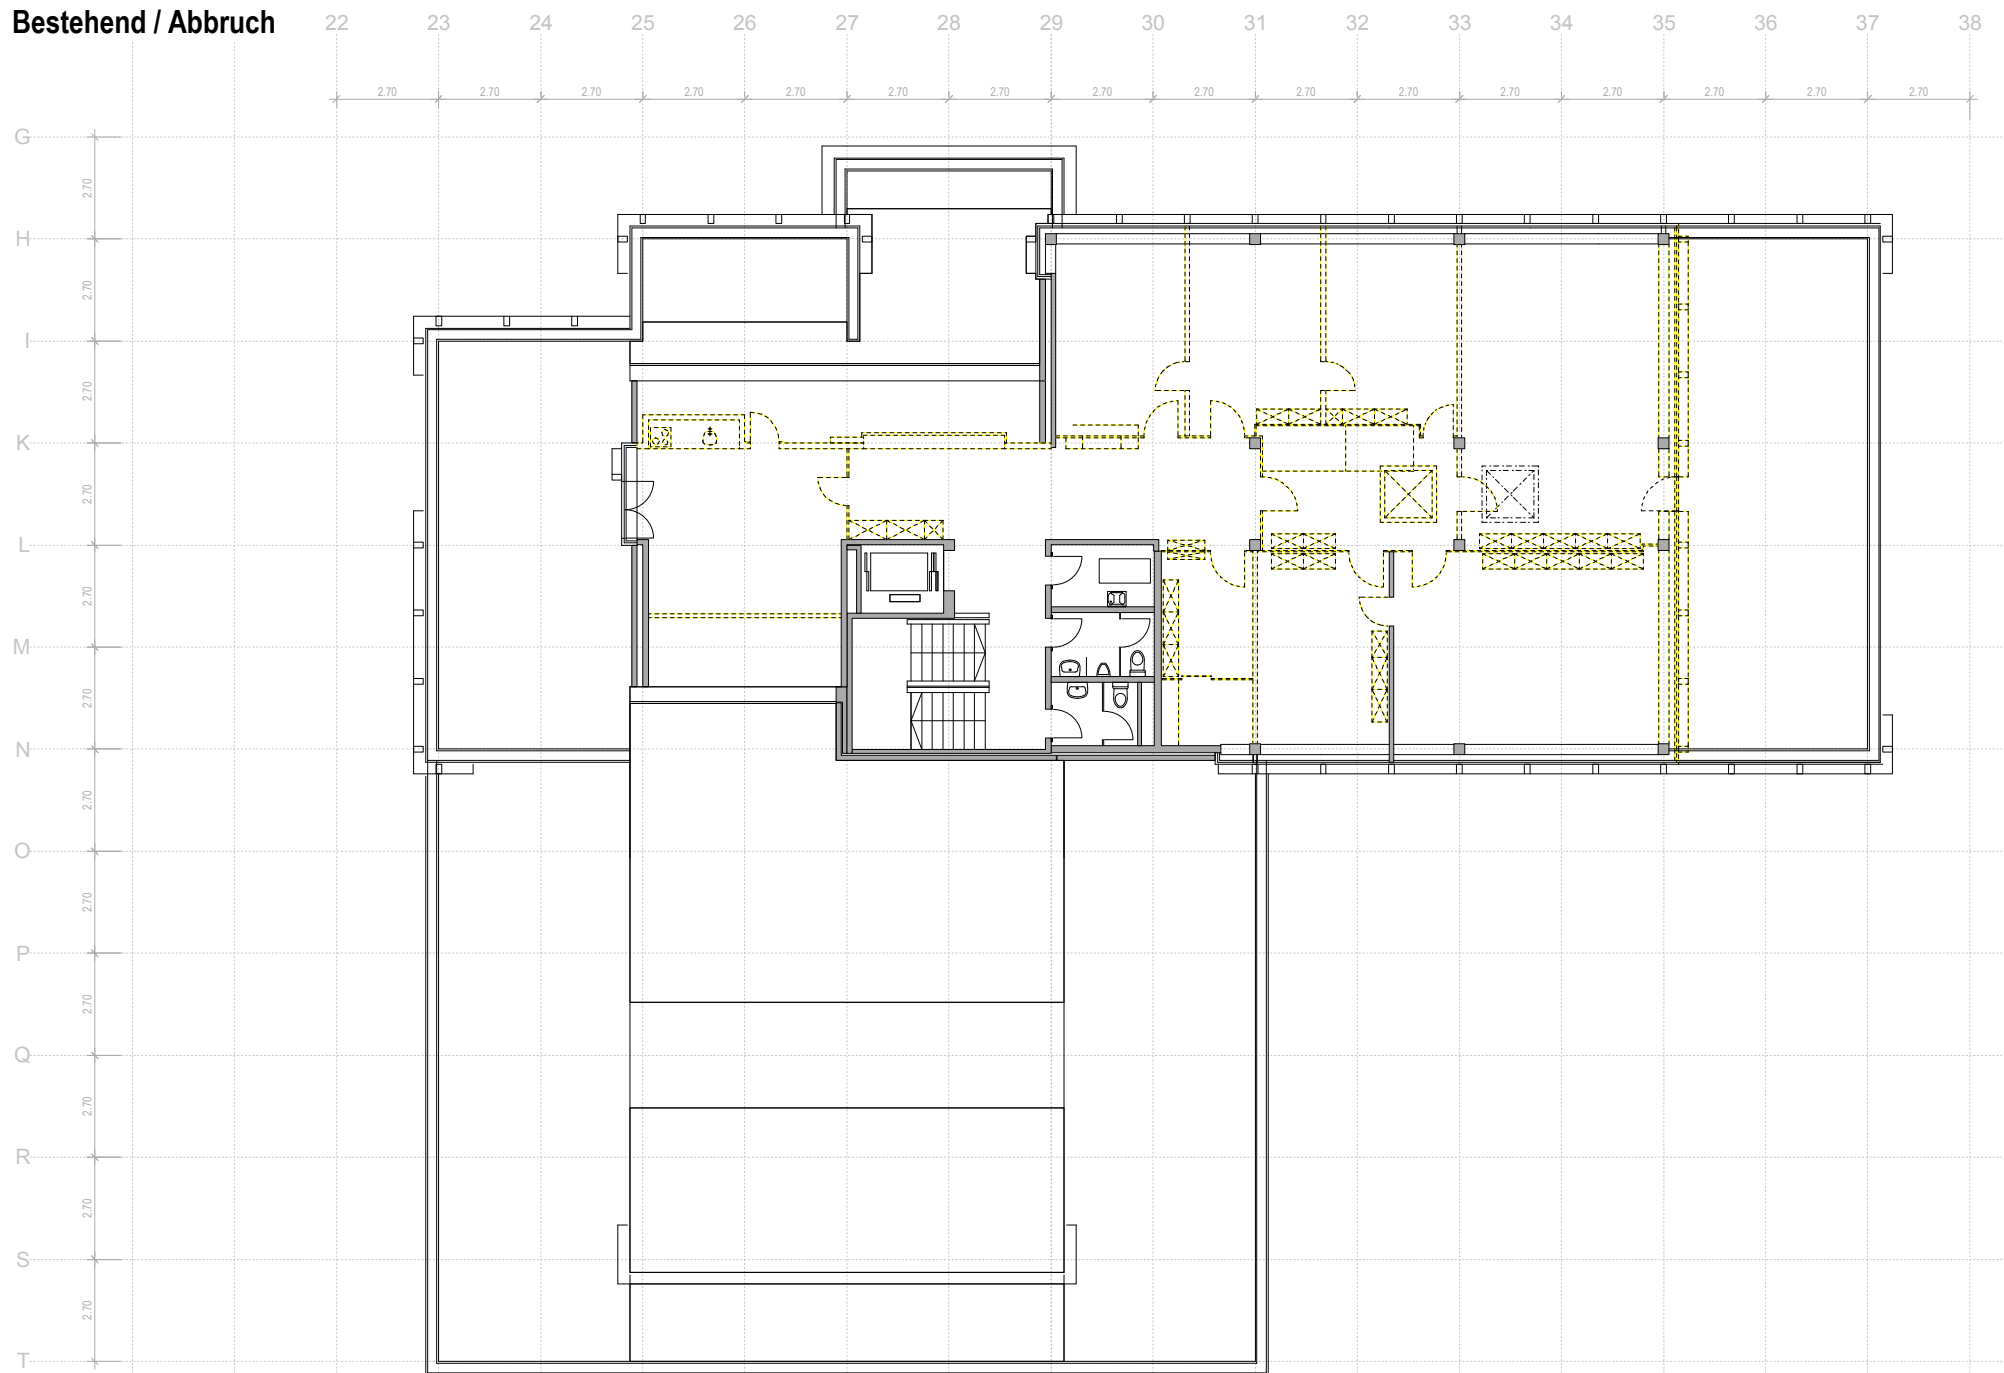

Geplanter Umbau

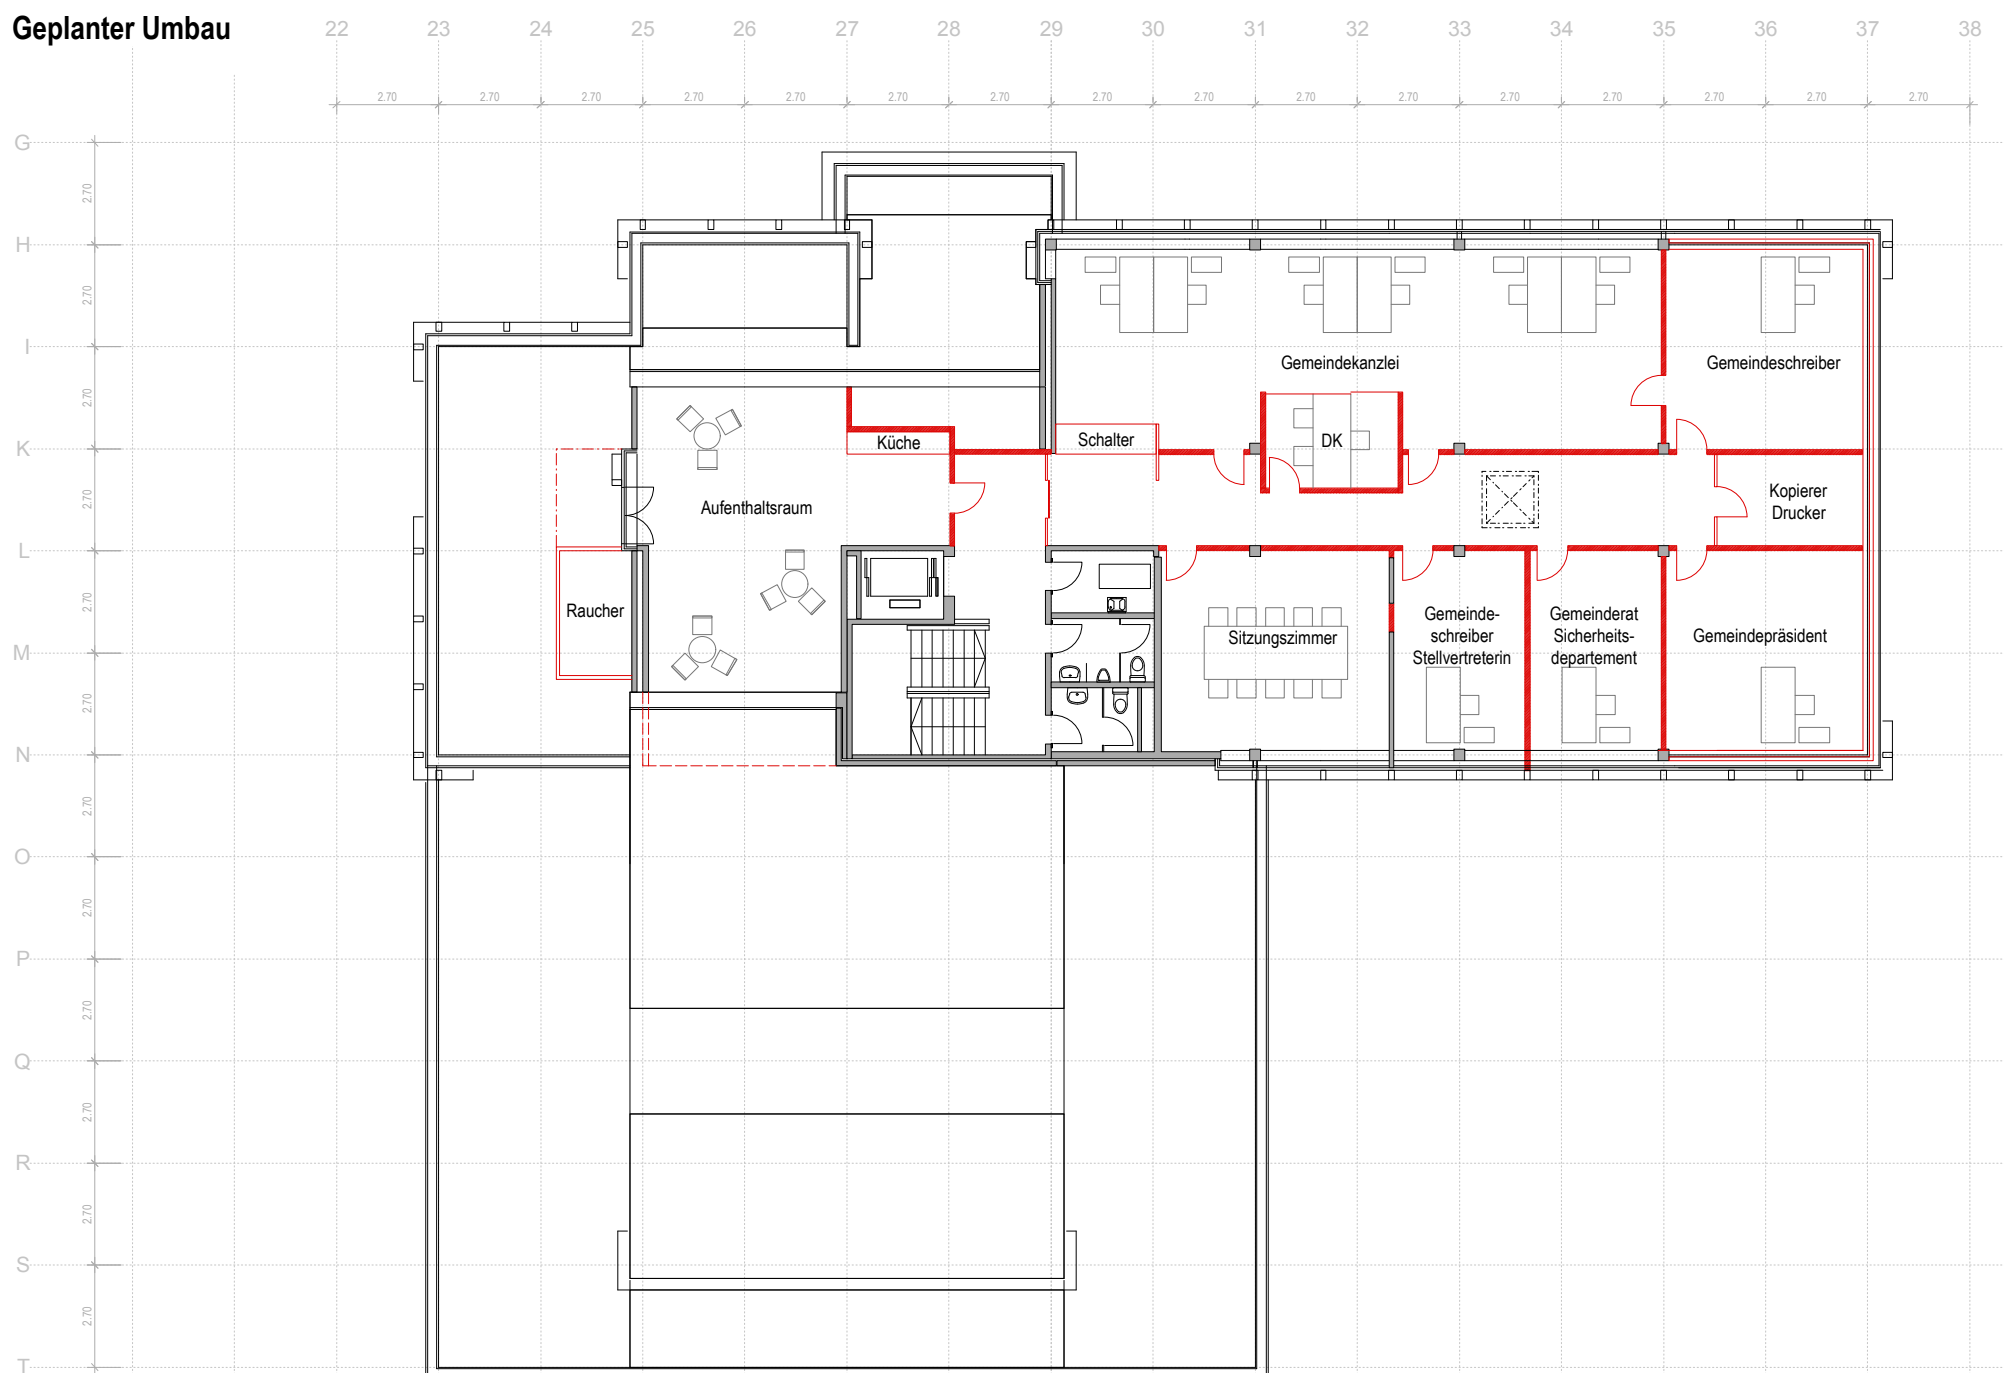

Bestehend

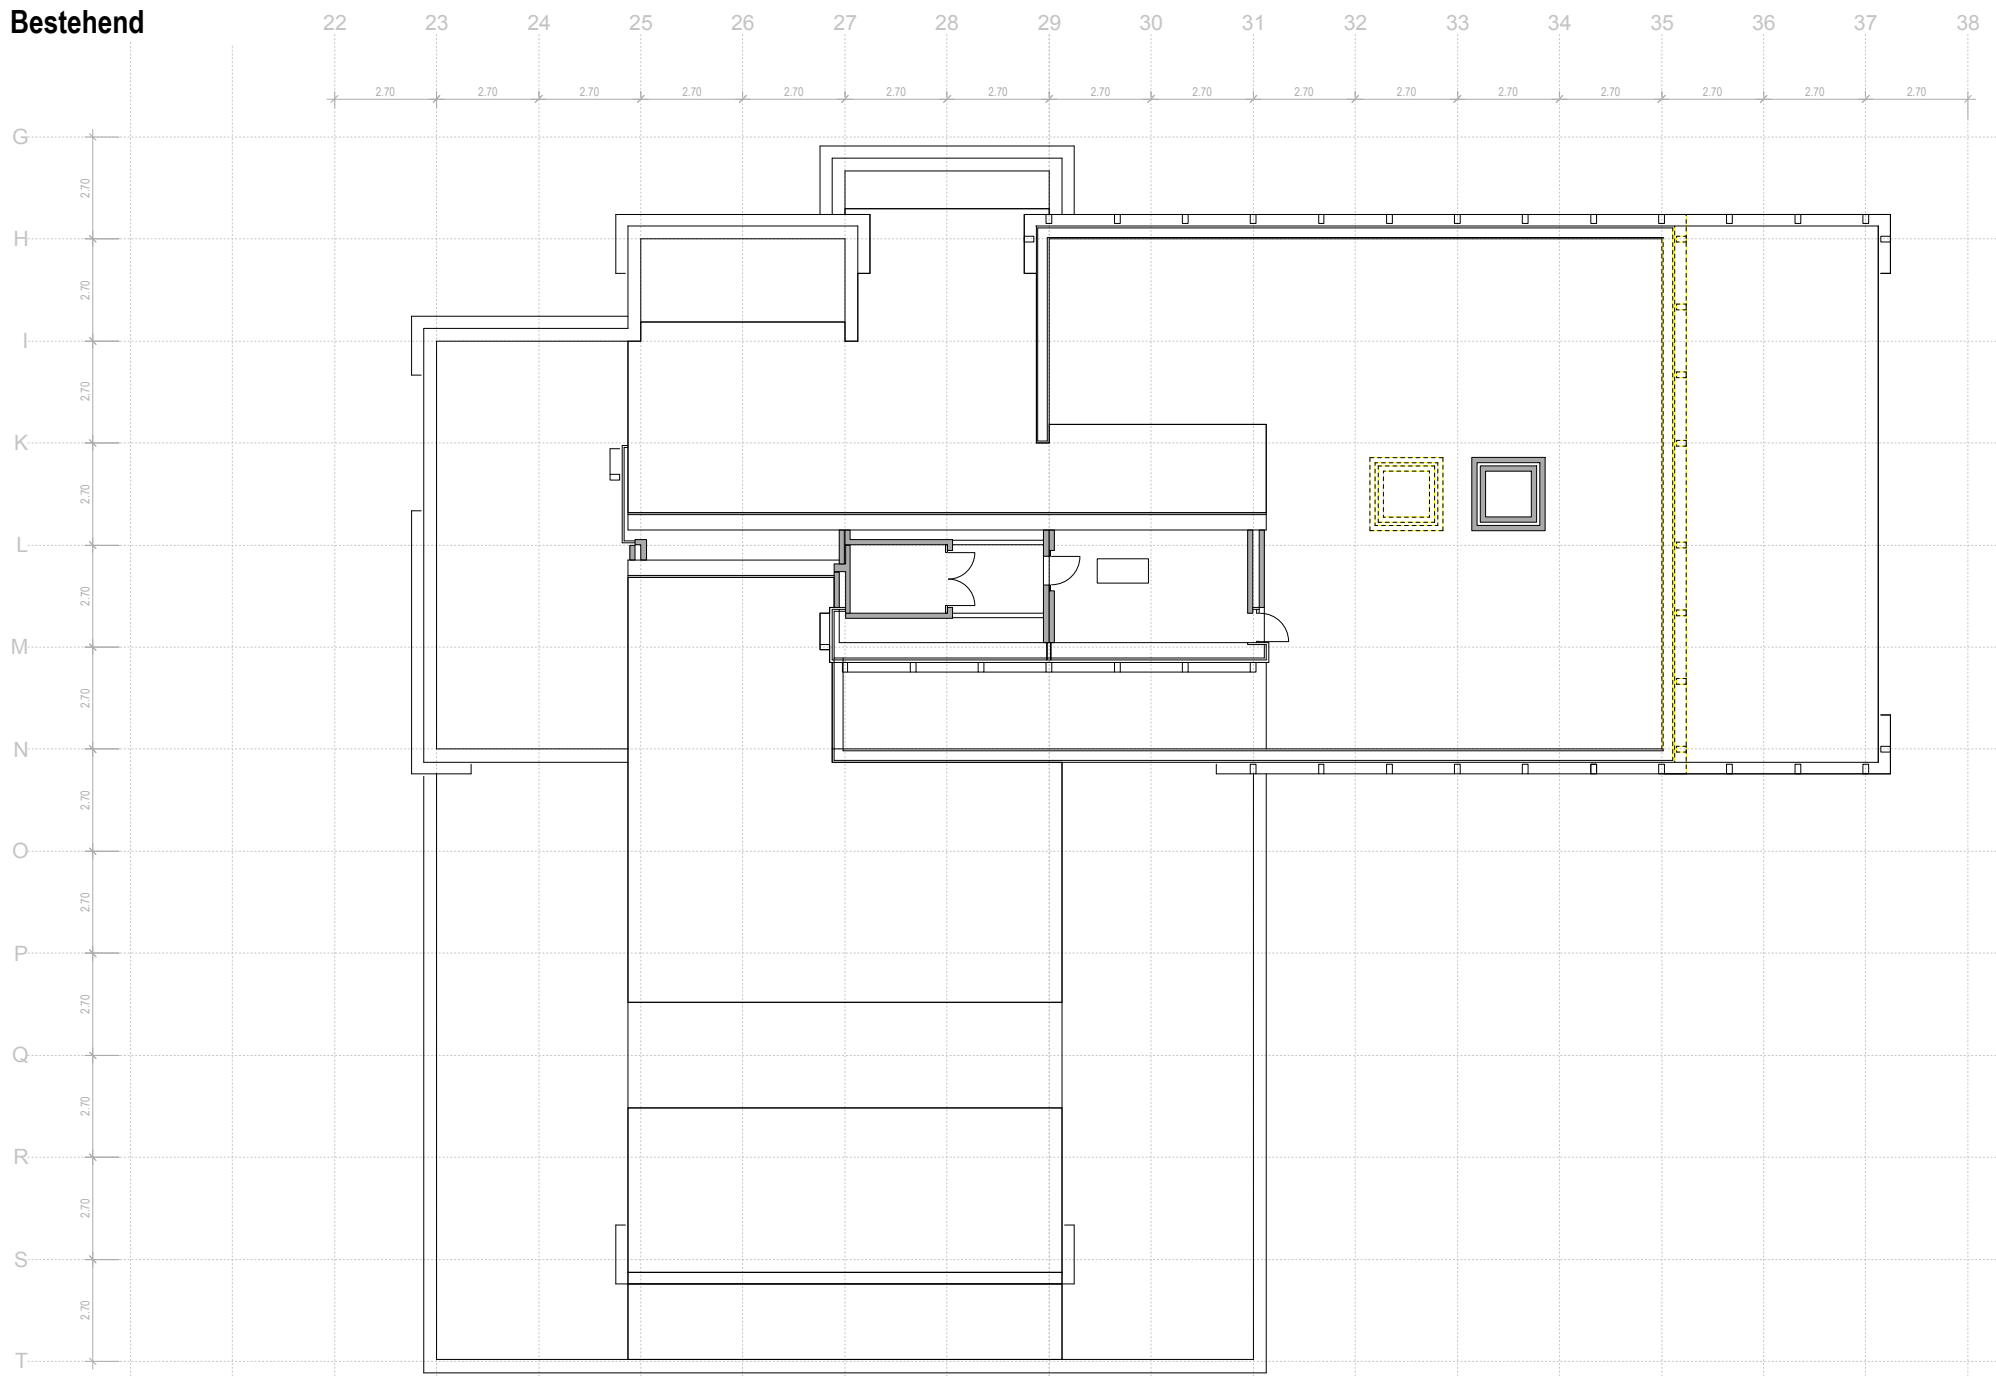

Geplanter Umbau

