


Stadt Zug

Mutationsplan Nr. 8165-00

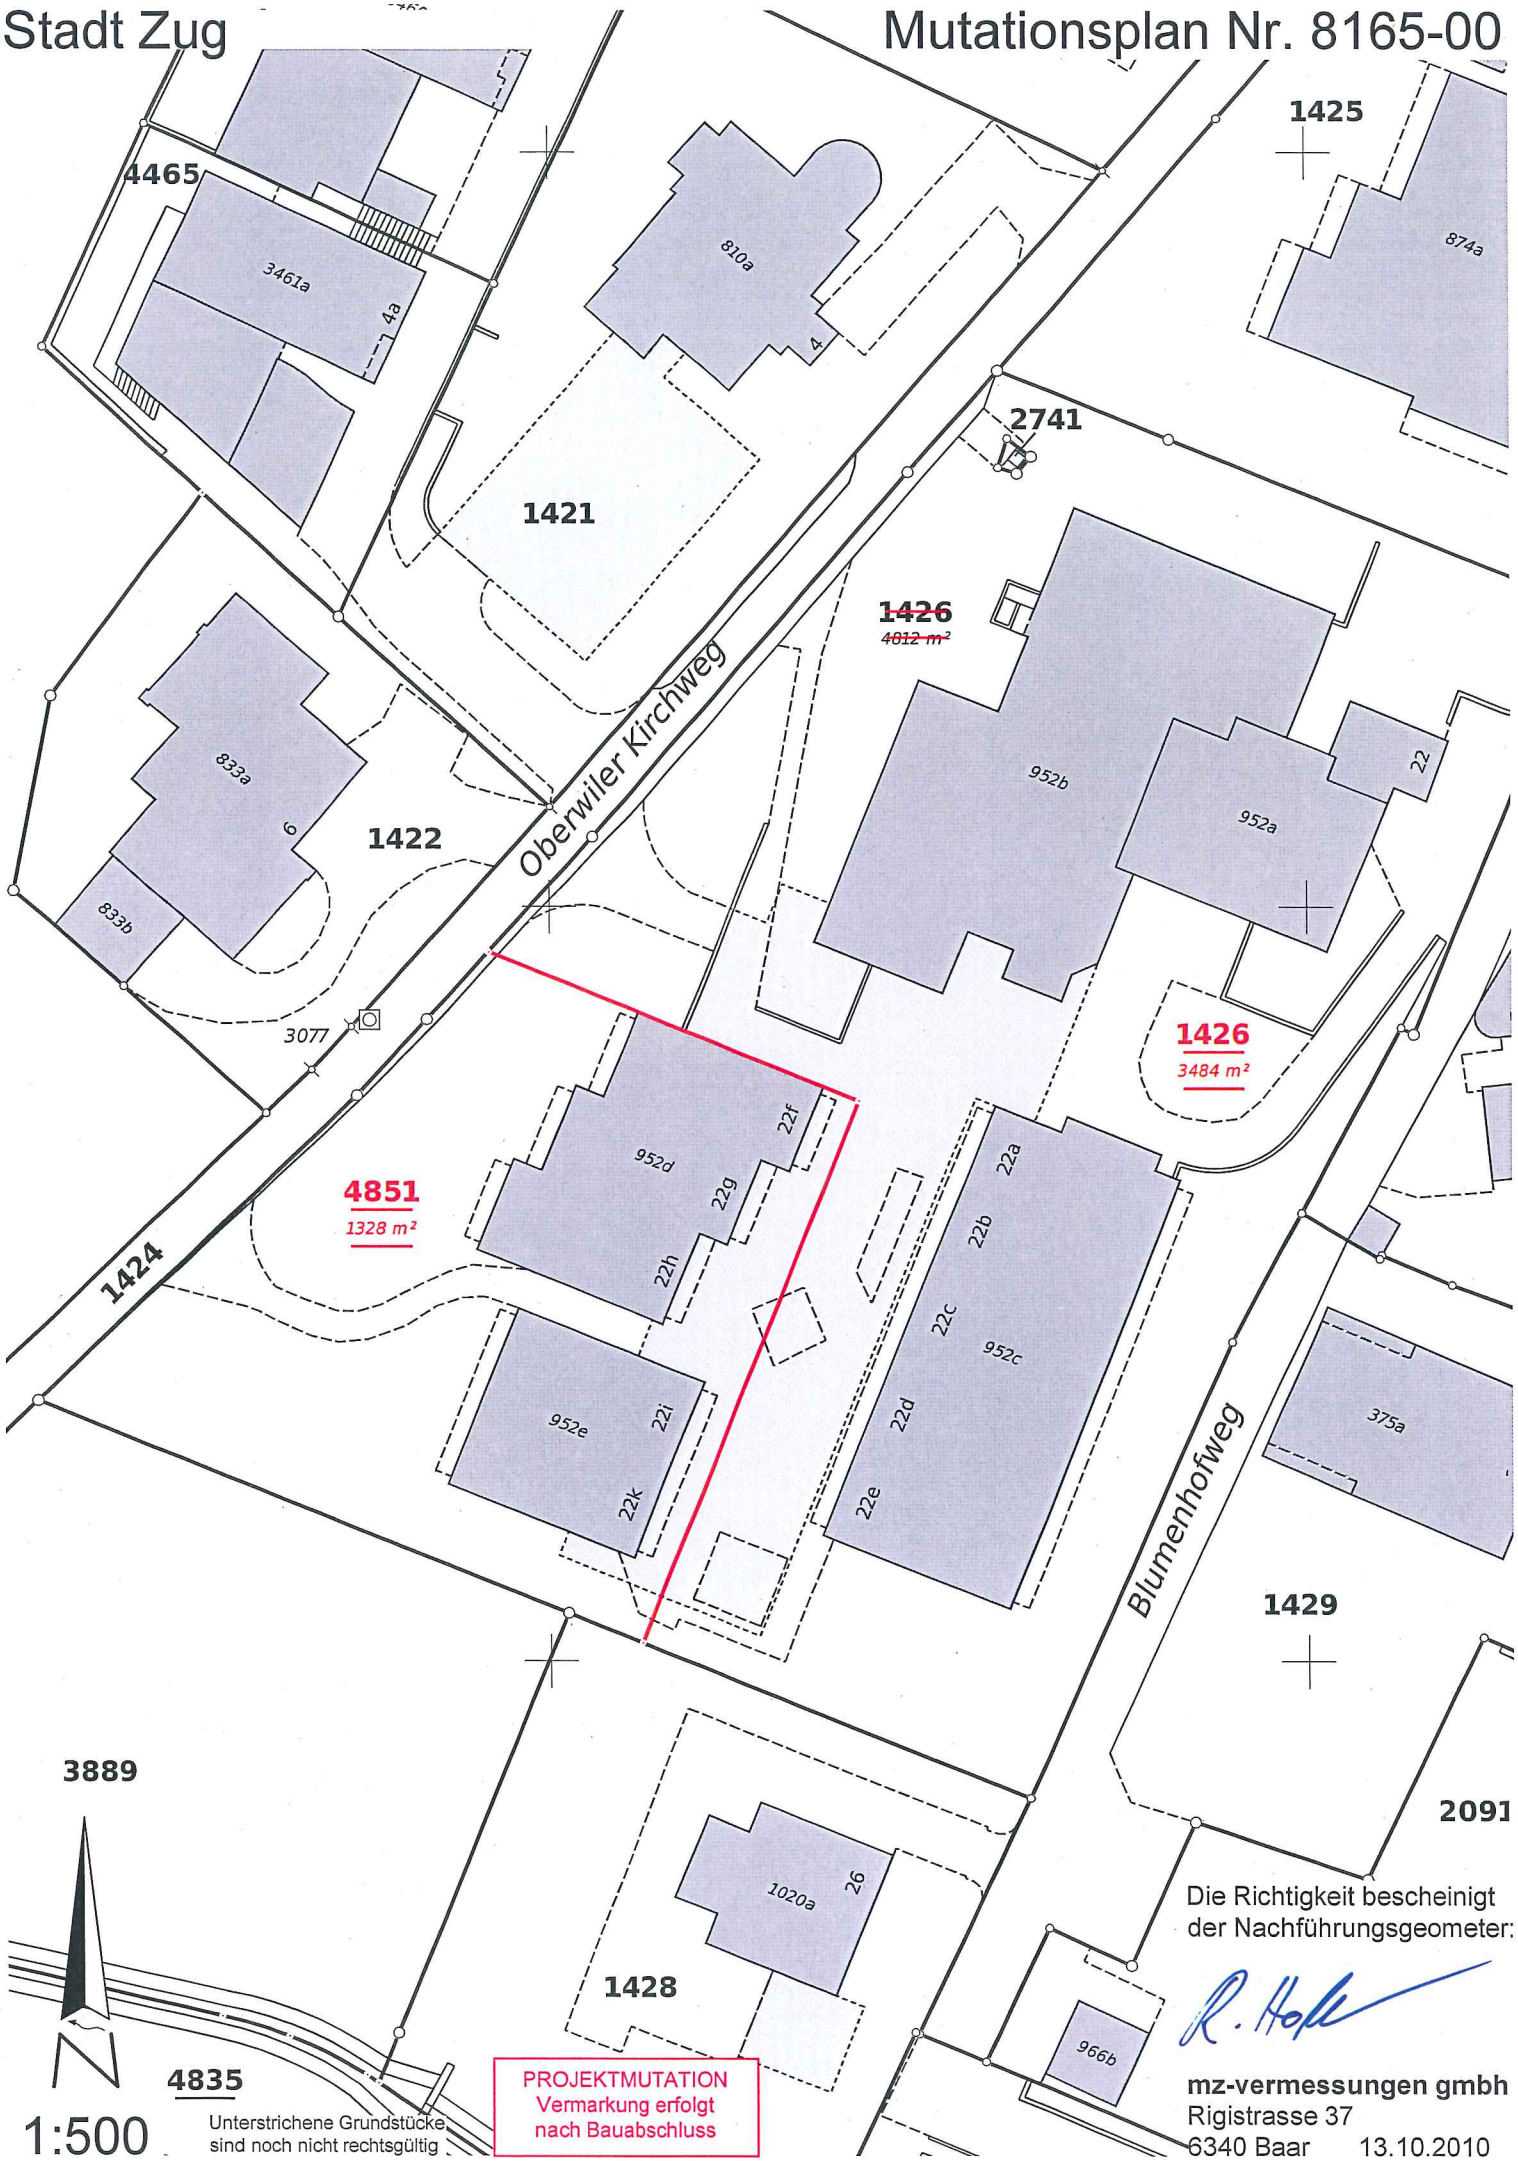

4851
1328 m²

1426
4812 m²

1426
3484 m²

PROJEKTMUTATION
Vermarktung erfolgt
nach Bauabschluss

Die Richtigkeit bescheinigt
der Nachführungsgeometer:

R. Hoff

mz-vermessungen gmbh
Rigistrasse 37
6340 Baar 13.10.2010

1:500

4835
Unterstrichene Grundstücke
sind noch nicht rechtsgültig