


0 1 2 5

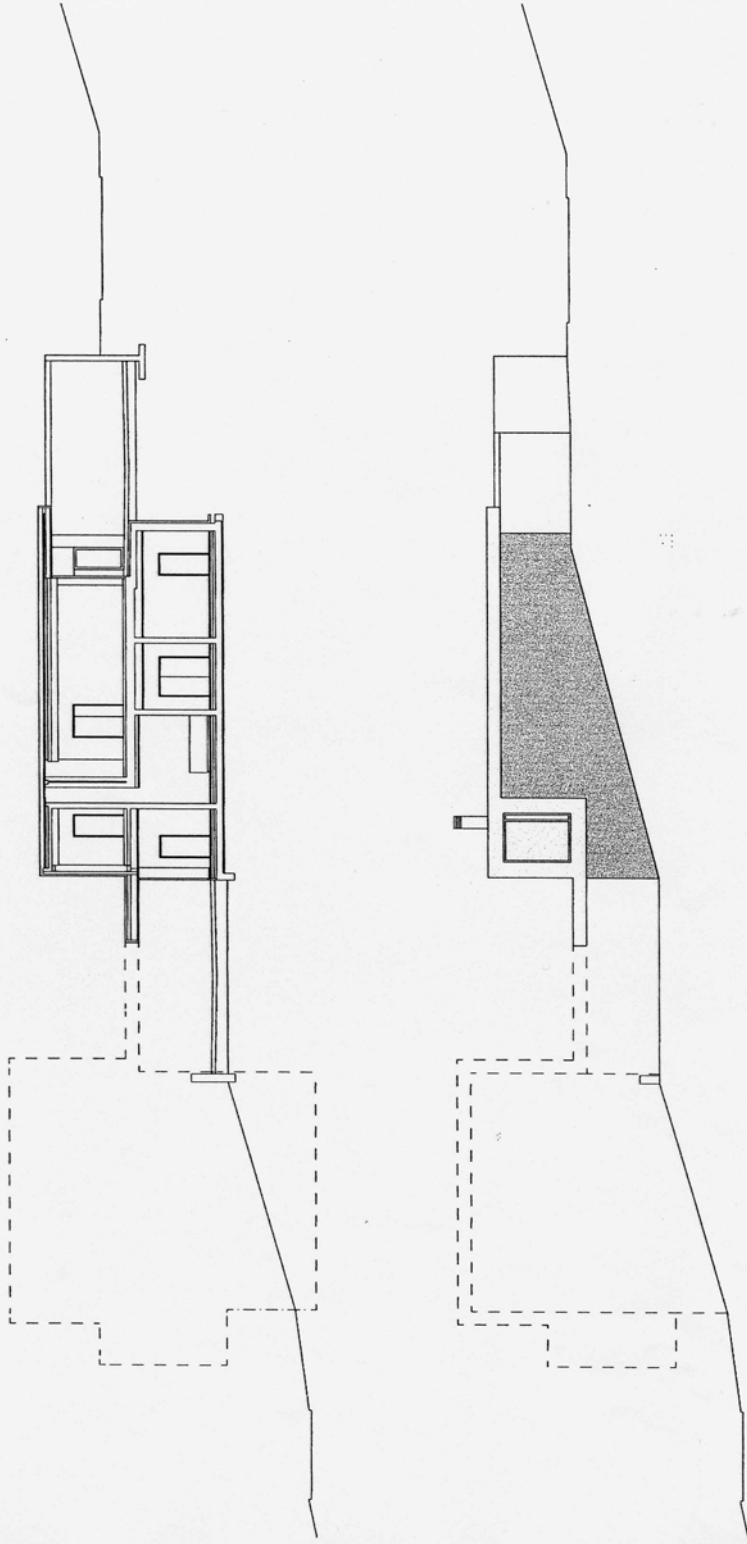

Friedhofgebäude mit Abdankungshalle

QUERSCHNITT A-A HALLE / ANSICHT SÜED VARIANTE REDUKTION

1 : 250