

459 SCHIESSSPORTANLAGE IM CHOLLER ZUG

G1940 Beilage 4

BAUEINGABE 30M - ANLAGE: ARMBRUST - NEU
ANSICHTEN NORD / SÜD, SCHNITT A

1 : 100

WIEDERKEHR	KRUMMENACHER	ARCHITEKTEN AG	PL.NR.	003
			PL.GR.	42 / 59.4
			GEZ.	MB
			DATUM	11.09.2006

Postfach 4356, 6304 Zug
Chamerstrasse 22, 6304 Zug
Tel. 041/711 12 71, Fax 041/710 36 80

A. Wiederkehr, Dipl. Arch. ETH/SIA
R. Wiederkehr, Dipl. Arch. HTL
G. Krummenacher, Dipl. Arch. ETH/SIA

±0.00 = 416.53 M.Ü.M


GRUNDEIGENTÜMER: ...

BAUHERR: ...


ARCHITEKT: ...



ANSICHT NORD

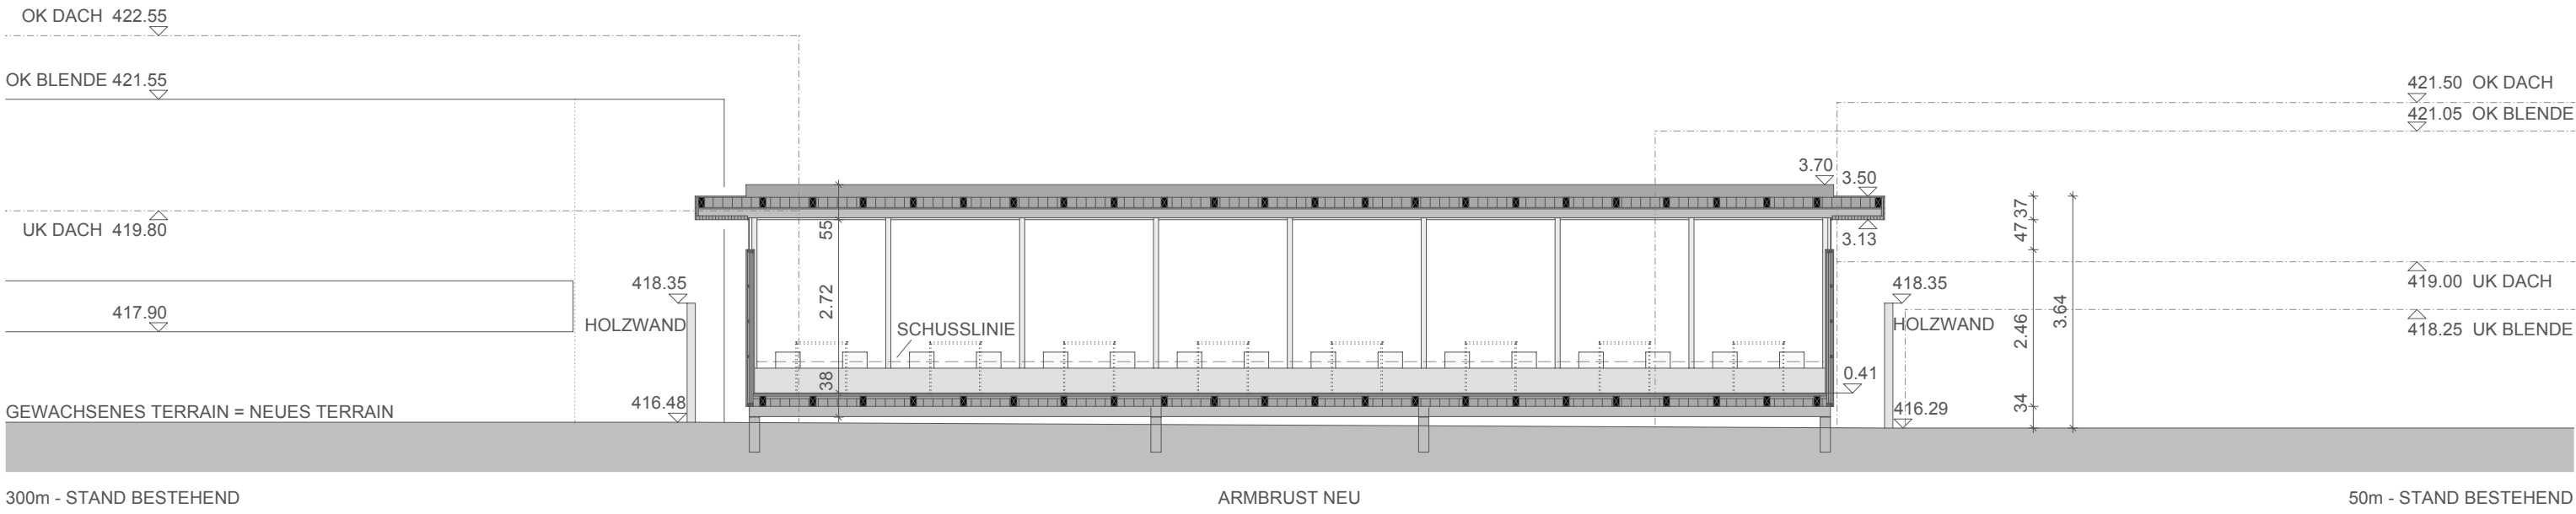

SCHNITT B

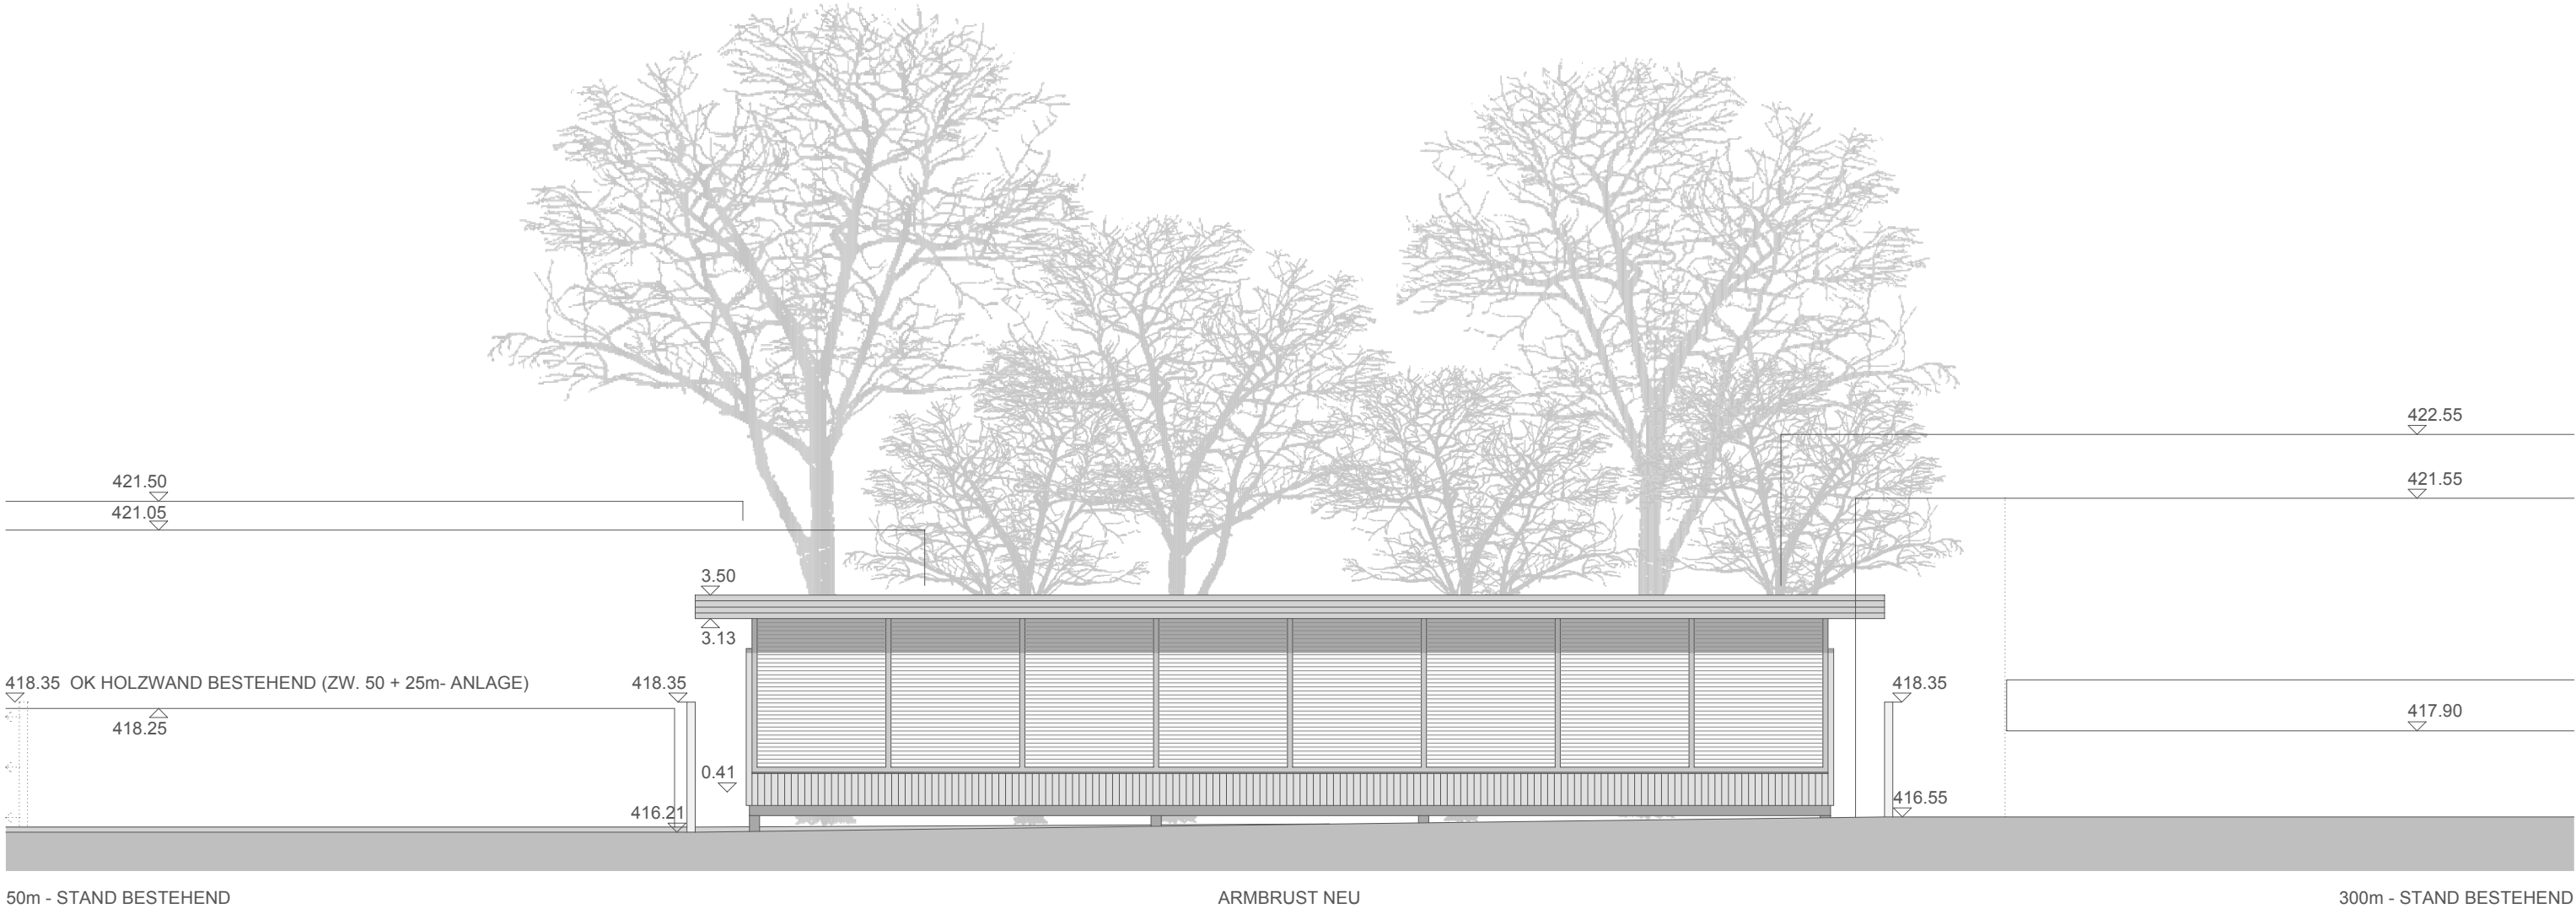

ANSICHT SÜD

459 SCHIESSSPORTANLAGE IM CHOLLER ZUG

BAUEINGABE 30M - ANLAGE: ARMBRUST - NEU
ANSICHTEN OST / WEST, SCHNITT B

1 : 100


WIEDERKEHR	KRUMMENACHER	ARCHITEKTEN AG	PL.NR.	004
Postfach 4356, 6304 Zug Chamerstrasse 22, 6304 Zug Tel. 041/711 12 71, Fax 041/710 36 80			PL.GR.	42 / 59.4
A. Wiederkehr, Dipl. Arch. ETH/SIA R. Wiederkehr, Dipl. Arch. HTL G. Krummenacher, Dipl. Arch. ETH/SIA			GEZ.	MB
			DATUM	11.09.2006

±0.00 = 416.53 M.O.M

GRUNDEIGENTÜMER: ...

BAUHERR: ...


ARCHITEKT: ...

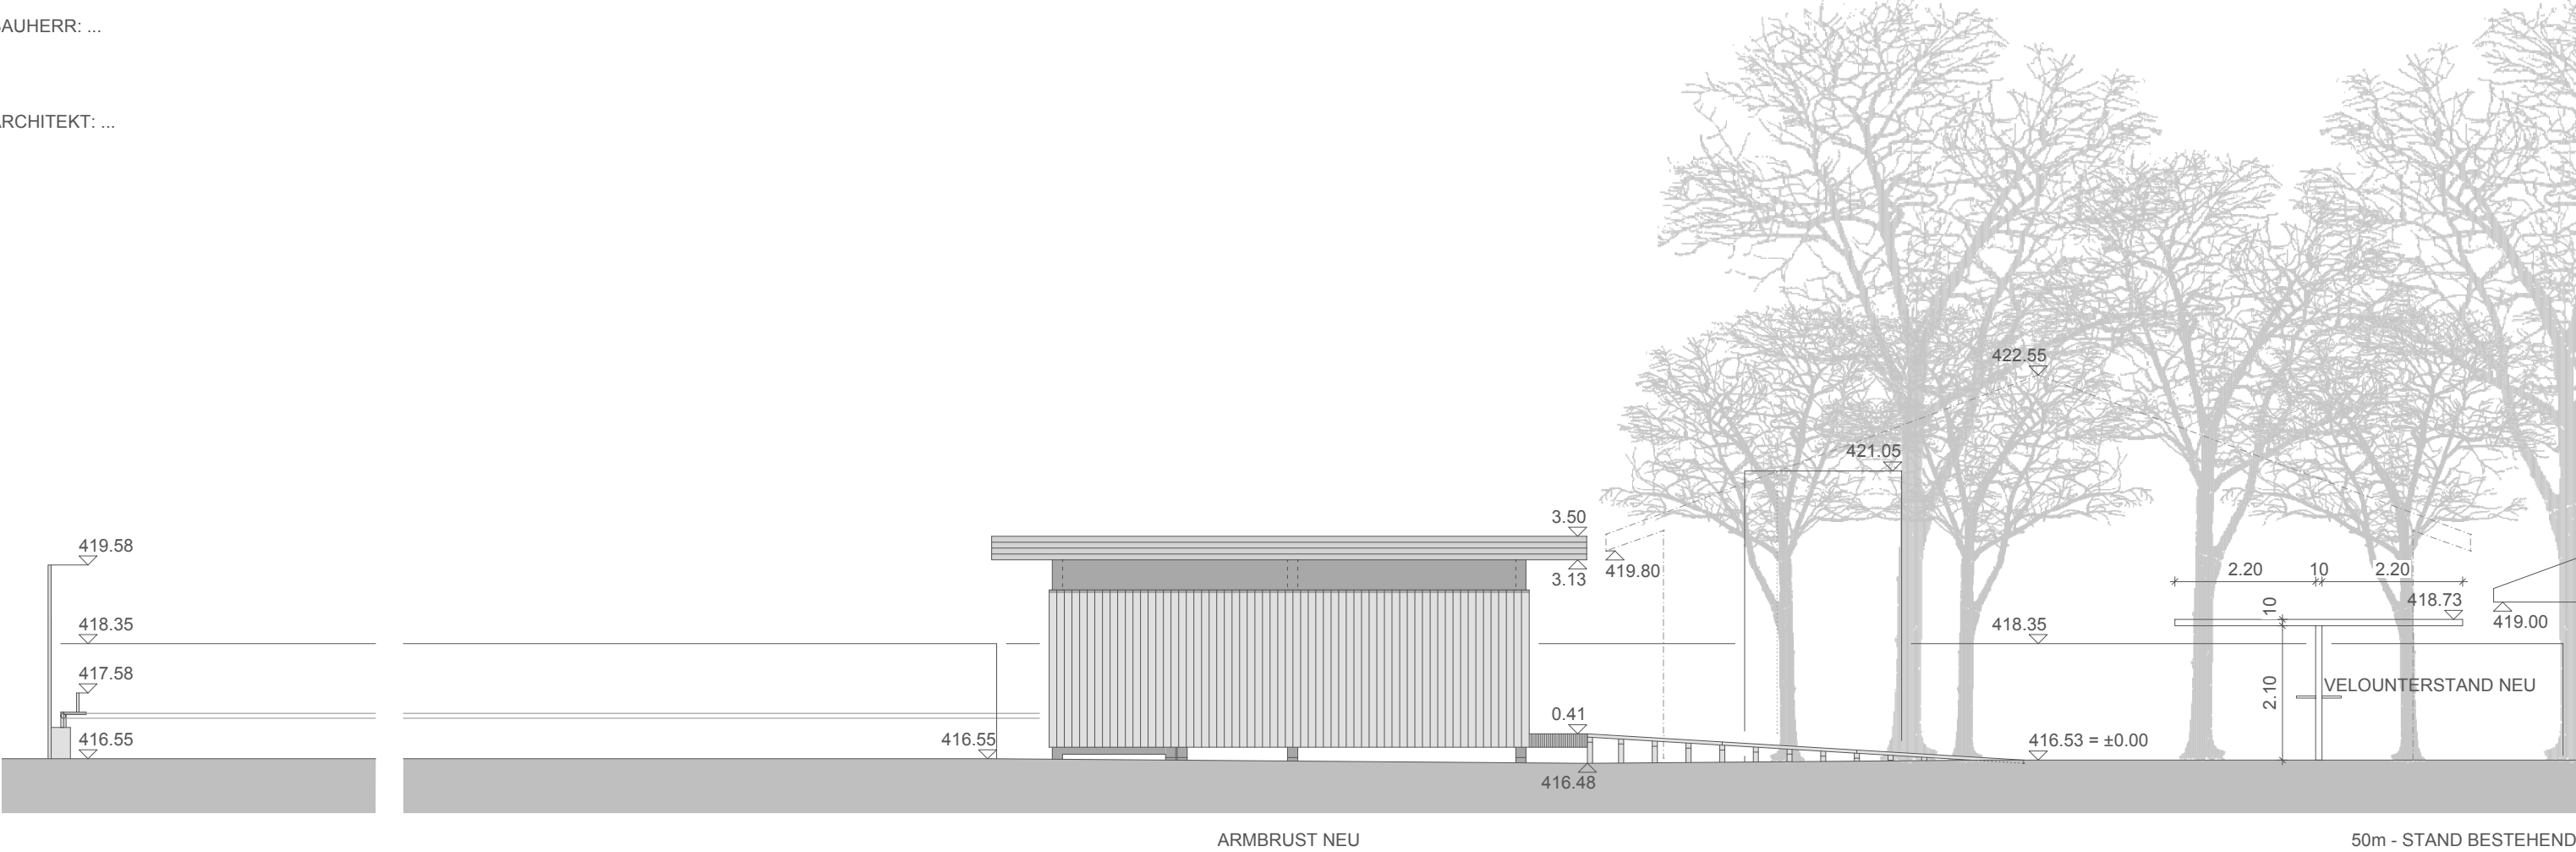

ARMBRUST NEU


50m - STAND BESTEHEND

ANSICHT OST

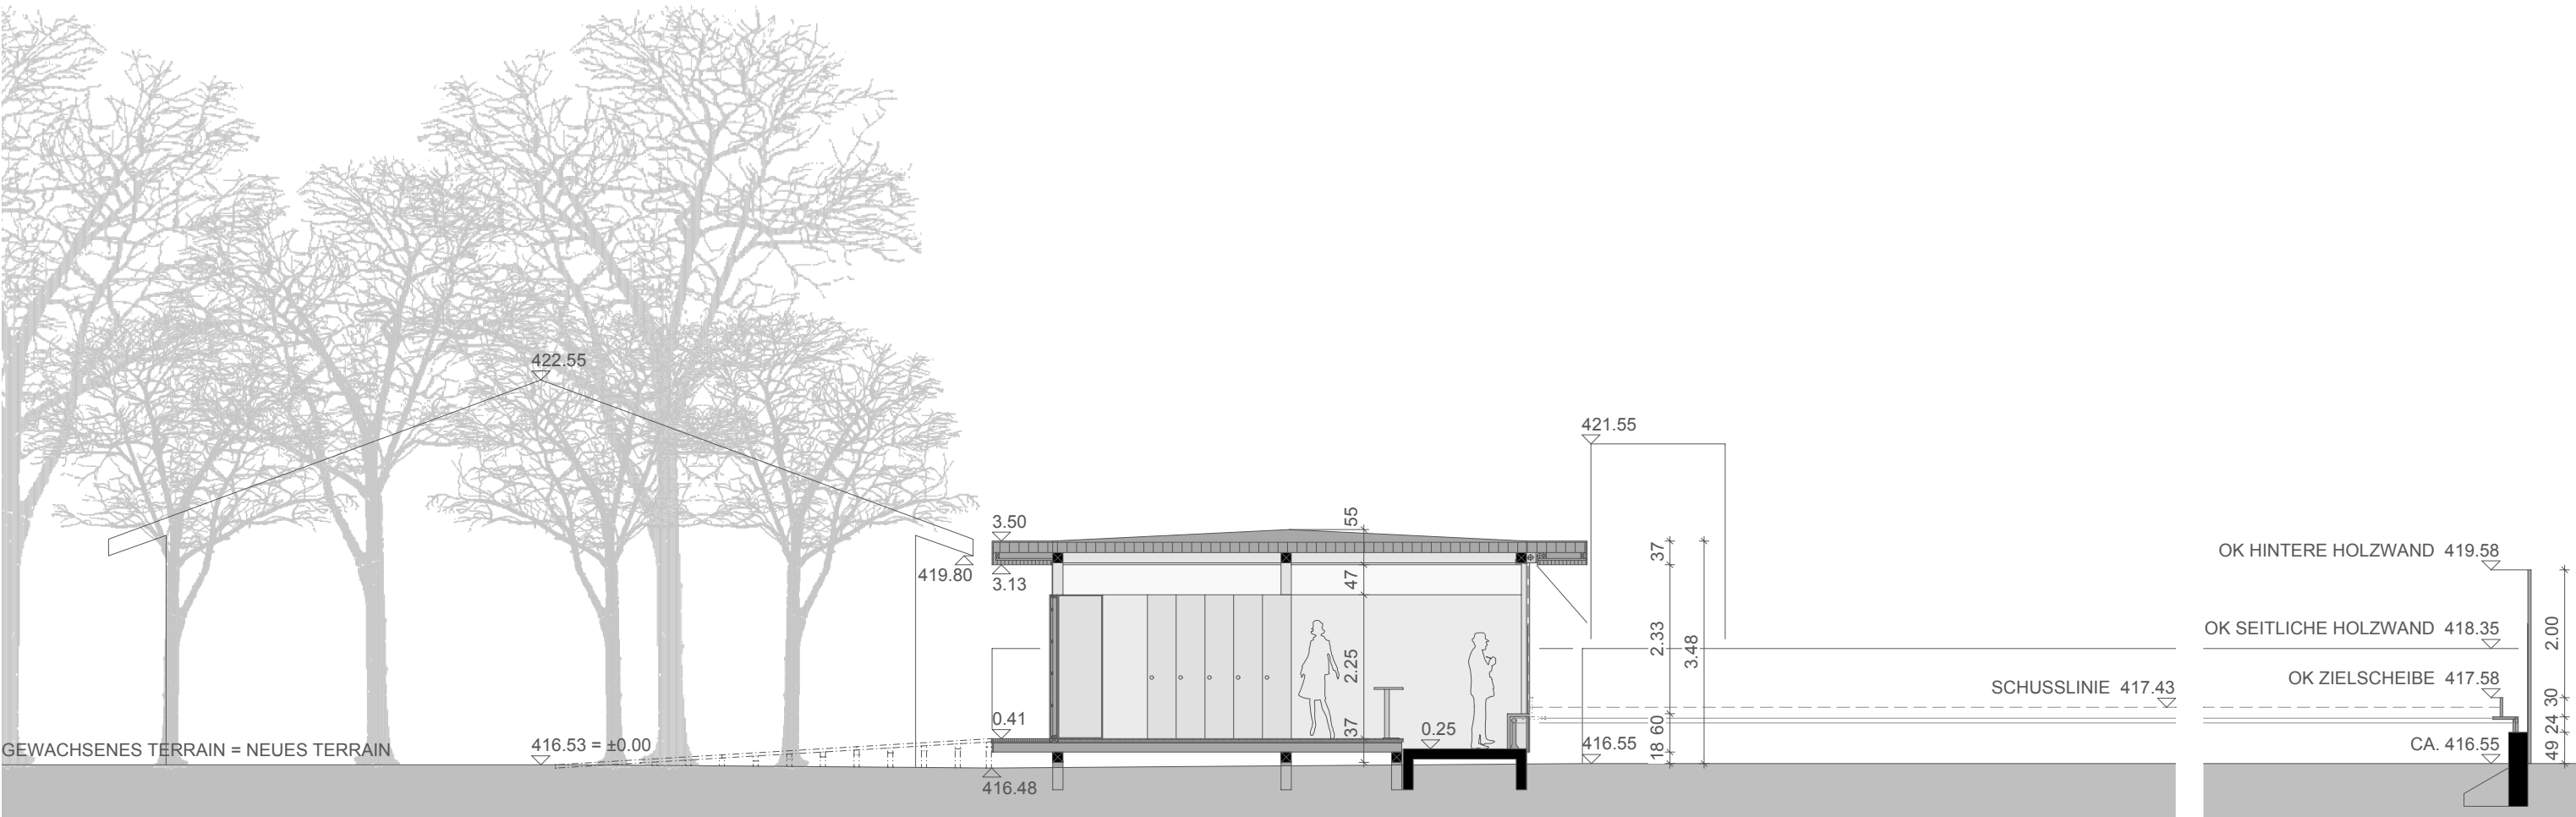

ARMBRUST NEU

SCHNITT B

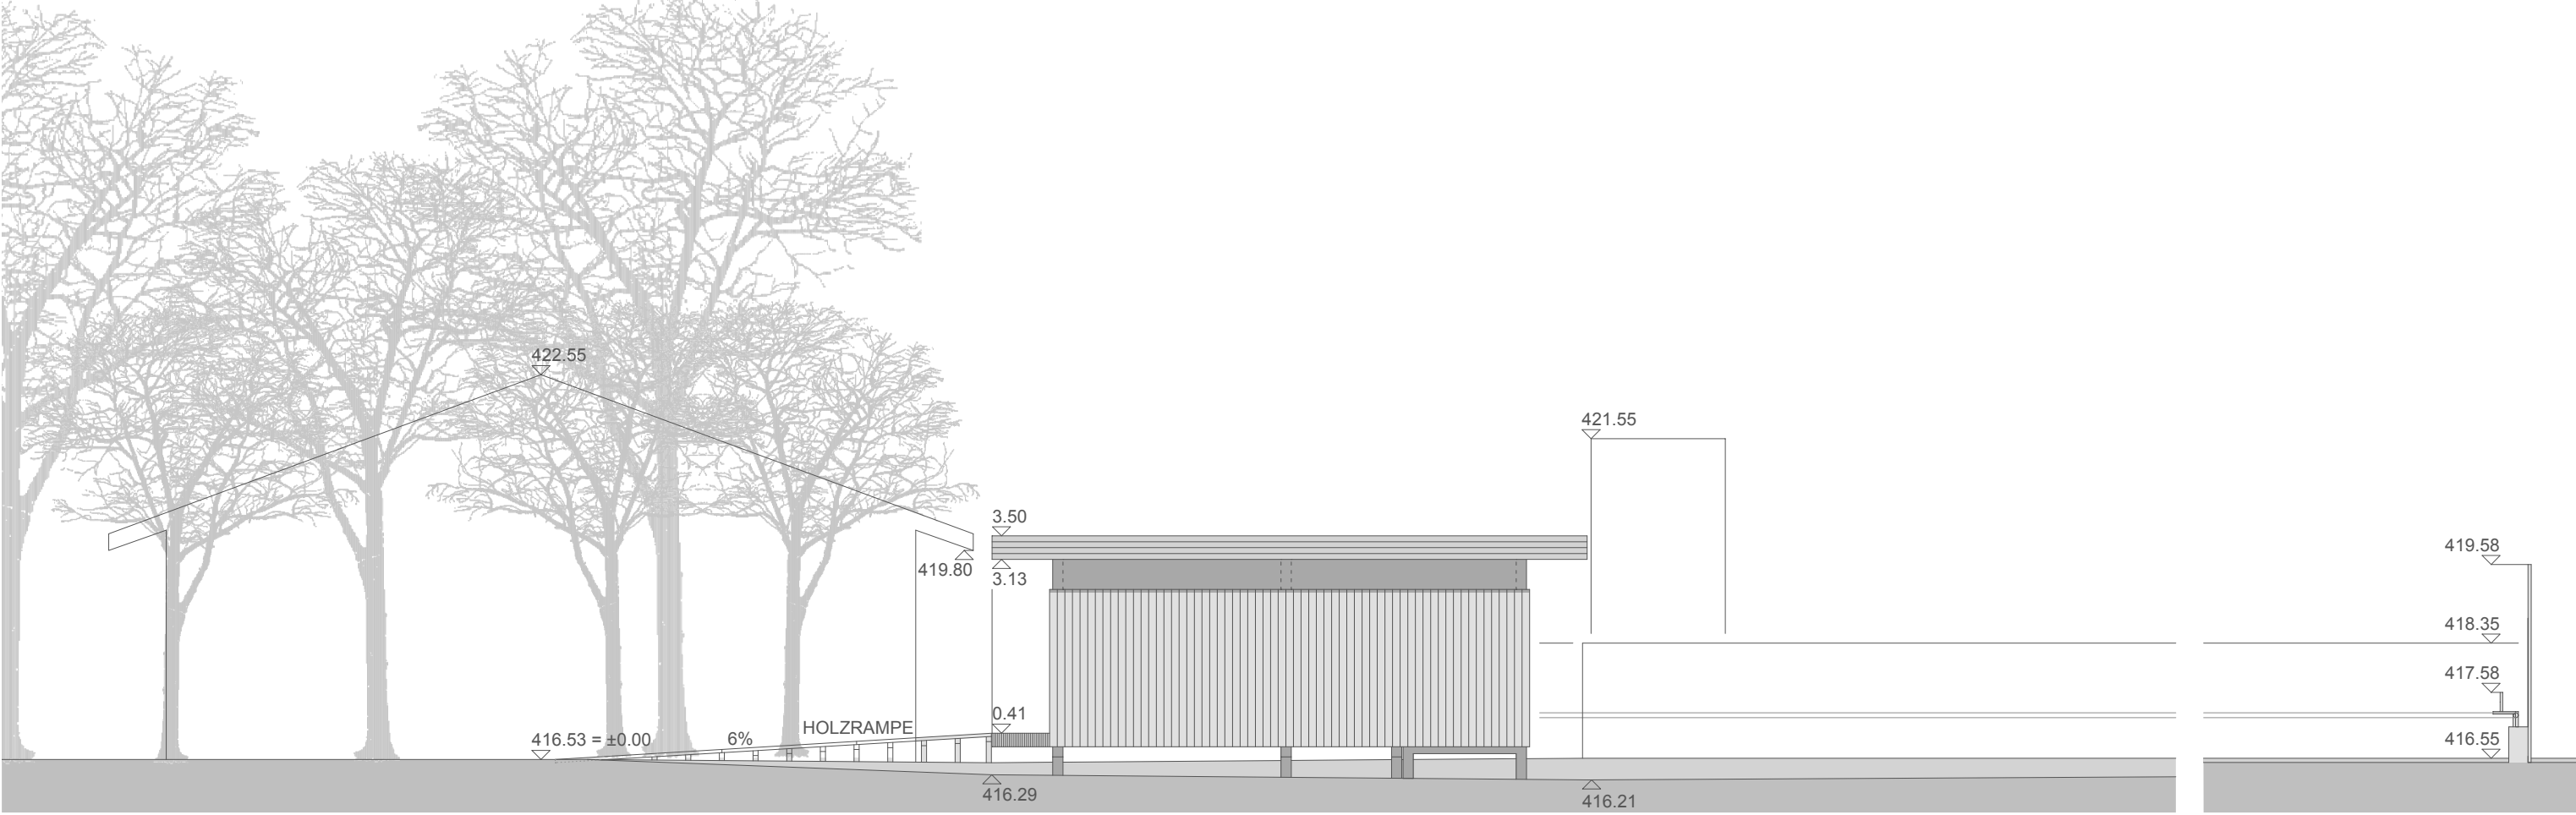

ARMBRUST NEU

ANSICHT WEST