


Beilage 2: Situation

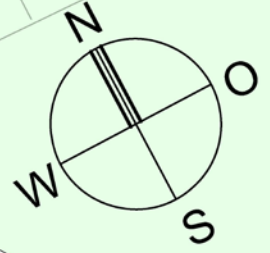

Podium 41

Wiese

Asphaltplatz für Skater

P
a
r
k
p
l
a
t
z


33.00

18.00

14.10

Sickerleitung bestehend

0 1 3 5 10 20

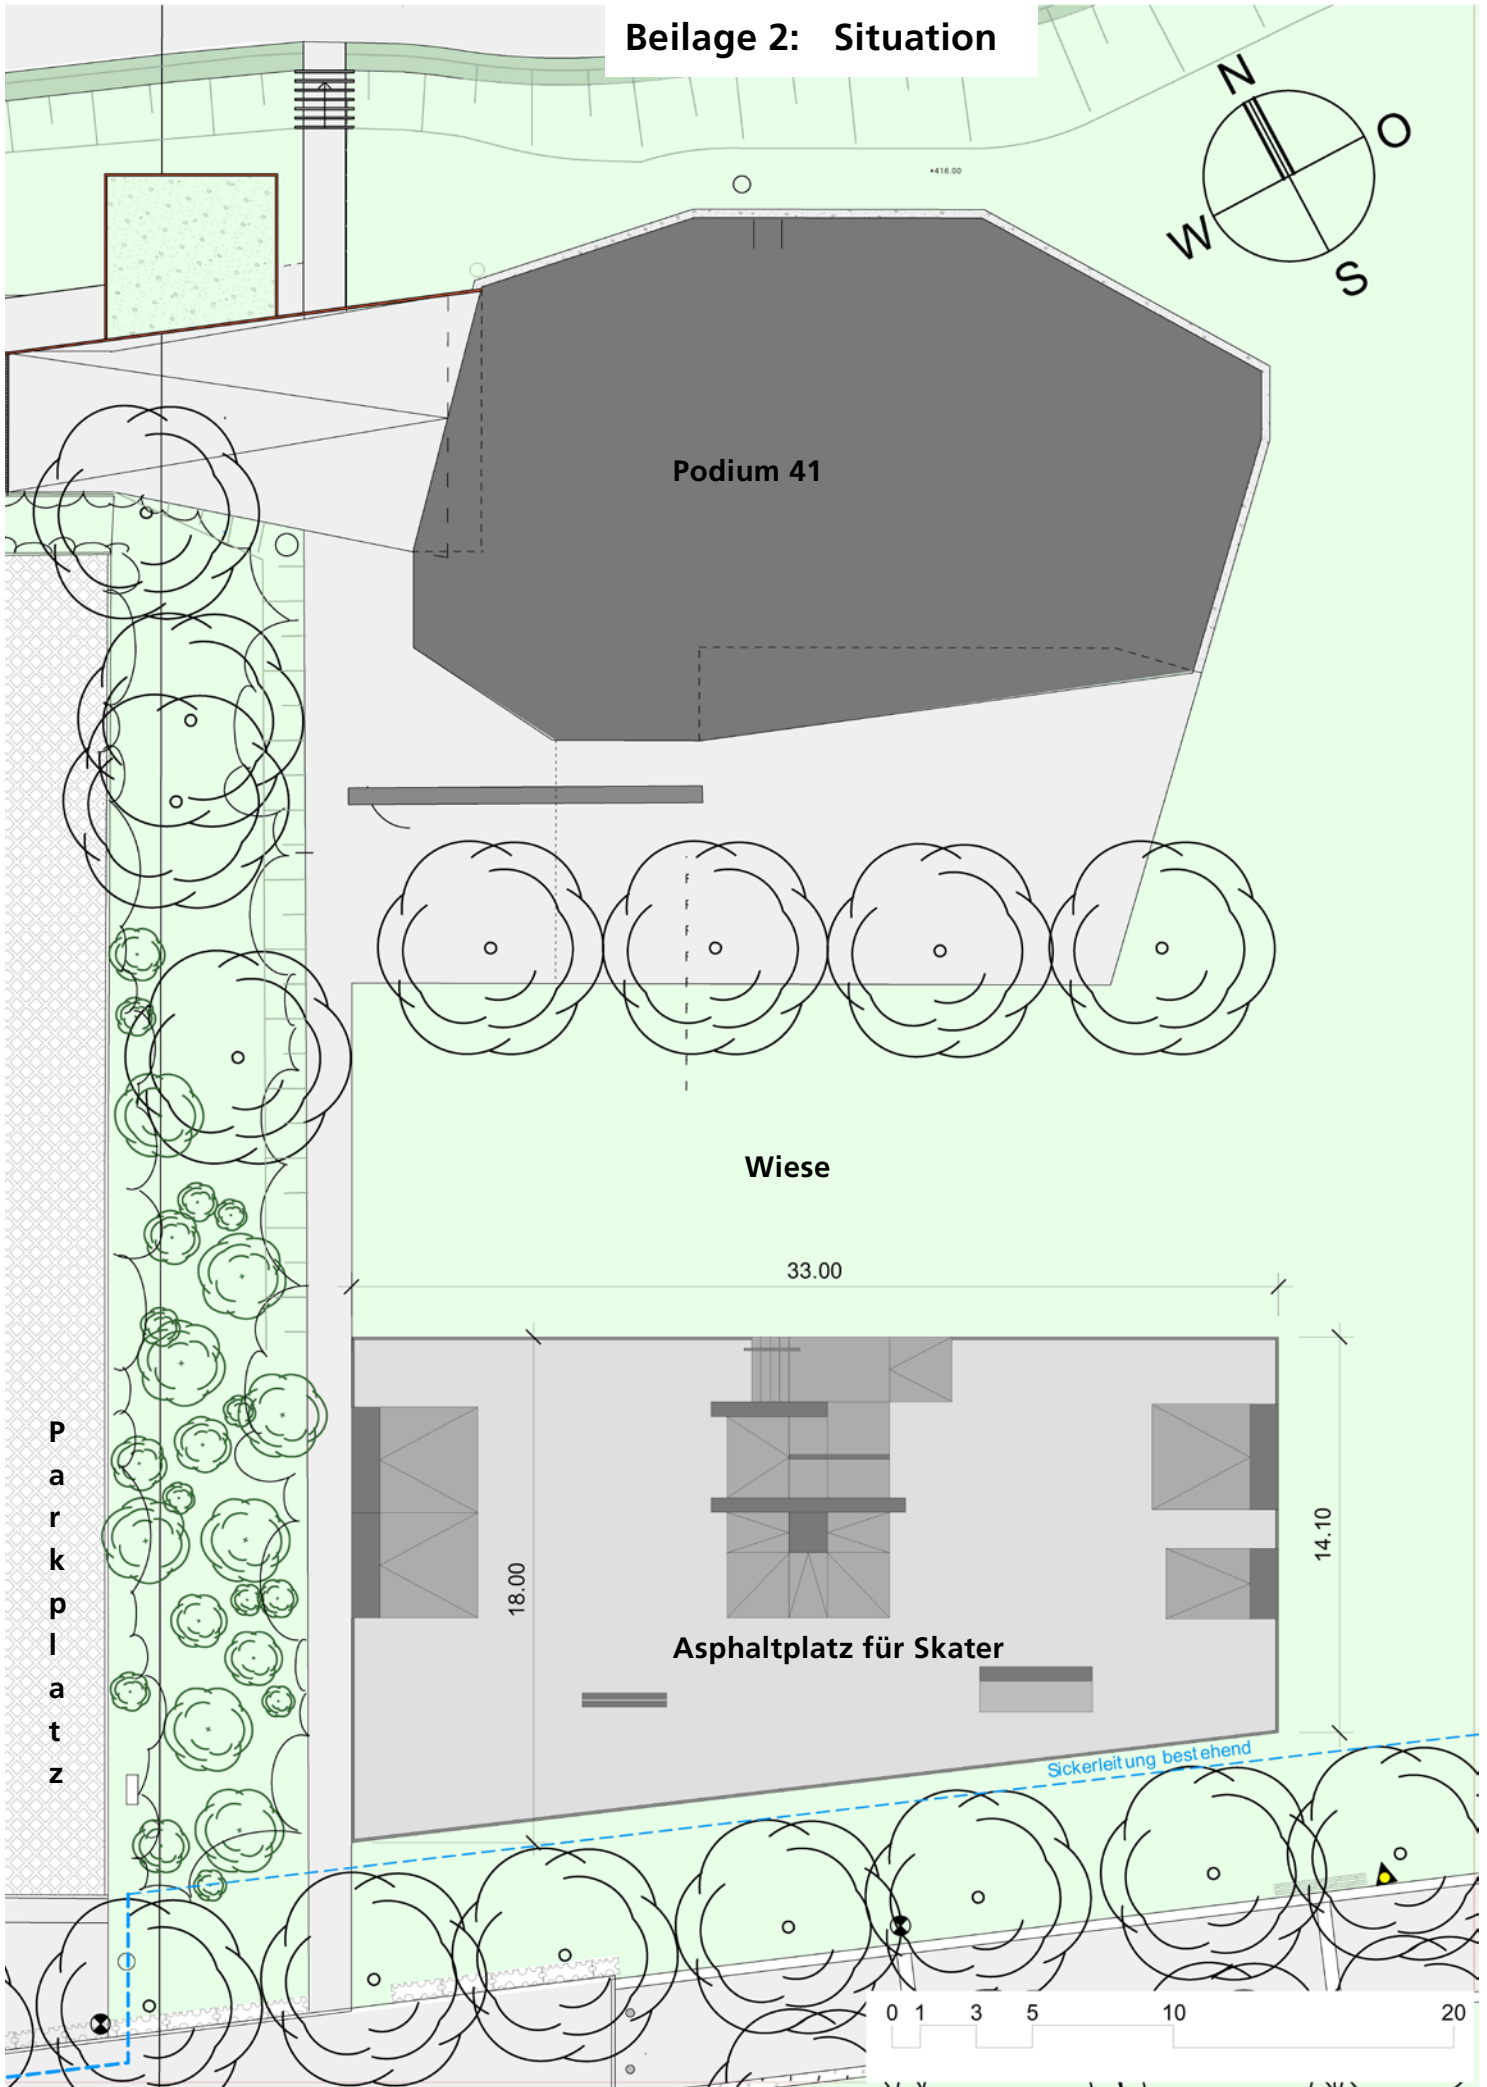

Beilage 3: Ansicht

