



TC Allmend Zug  
Herr Albi Nussbaumer  
Grienbachstrasse 11  
CH-6300 Zug

<b>Offerte</b>	<b>31'033 / 2011</b>	6078 Lungern	17.05.2011	
		Seite	1	
		Dossier	16159	
Ihre Referenz	Albi Nussbaumer	Lieferart		
Kunden-Nr.	D5956	Unsere Referenz	Josef Amgarten	
Projekt/Komm.	2-Platz Halle	Angebot gültig bis	15.08.2011	
		Unsere Mwst-Nr.	383366	
Artikel	Anzahl	Einzelpreis	C	Total

Sehr geehrter Herr Nussbaumer

Herzlichen Dank für Ihre Anfrage. Gerne unterbreiten wir Ihnen unser Angebot gemäss telefonischer Besprechung vom 17. Mai 2011 mit unserem Herr Seebi Amgarten.

#### Abmessungen Thermo-Traglufthalle

Länge: 36.00 m  
Breite: 33.50 m  
Höhe: 9.20 m  
Grundfläche: 1206.00 m<sup>2</sup>  
Ausführung: 2+2-schalig U-Wert ca. 1.1 W/m<sup>2</sup>K

<b>Aussenhalle 2-schalige Ausführung</b>	1'206.00 m <sup>2</sup>	281.64	U	339'657.84
--	-------------------------	--------	---	------------

Thermo-Traglufthalle, 2-schalige Ausführung:  
Aussen- und Innenmembrane miteinander mit  
Hochfrequenz-Schweissnaht verschweisst  
3 Teile fertig konfektioniert auf Paletten  
Flexible Balganschlüsse an feste Bauten,  
1-schalige Ausführung

**Aussenmembrane:**  
Polyestergewebe beidseitig mit PVC beschichtet und  
schmutzabweisend lackiert, weiss transluzent  
Reissfestigkeit K/S: 4200/4000 [N/50 mm]  
Mikrobiozid ausgerüstet, UV-stabilisiert, Low-wick-Garn  
Brennverhalten nach DIN 4102: B1, nach VKF: 5.2

**Innenmembrane:**  
dito, jedoch:  
Farbe: farblos; Teilbereiche farbig  
Reissfestigkeit K/S: 2500/2500 [N/50 mm]

<b>Zwischentotal</b>				<b>339'657.84</b>
----------------------	--	--	--	-------------------




Membranbau	Offerte	31'033 / 2011	17.05.2011	3
Artikel	Anzahl	Einzelpreis	C	Total
<b>Balganschluss 1-schalig zu Drehtüre</b> Abmessung: H/B 2095/2100 mm, Aussenmembrane, inkl. Fangseil zur Lastabtragung	2.00	Stk		
<b>Nottüre 2.00 x 1.00 m</b> - mit Aussenabstützung, inklusive Montage - ein bauseitig erstelltes Betonfundament für die Verankerung der Türe ist von Vorteil - Farbe der Nottüre: blau	1.00	Stk		
<b>Balganschluss 1-schalig zu Nottüre</b> Abmessung: H/B 2065/1130 mm, Aussenmembrane, inkl. Fangseil zur Lastabtragung	2.00	Stk		
<b>Klemmplatte Aluminium Länge 330 mm</b> 2-teilige Klemmplatte aus Aluminium mit zwei einseitig eingepressten Schrauben M 10 x 30 mm gerundet und Kanten gebrochen	520.00	Stk		
<b>Entlüftungsteller Alu</b> 2-teilig mit 2 Flügelmuttern	40.00	Stk		
<b>Holz-Paletten massive Ausführung</b> Grösse 1.80 x 2.30 m inklusive Abdeckhülle	6.00	Stk		
<b>Lampenband</b> inkl. Aufhängesystem	128.00	m1		
<b>Hallen-Beleuchtung mit Leuchtstofflampen</b> - Hallen-Innenbeleuchtung, aufgehängt über den Seitenlinien der Spielfelder - pro Lichtstrang 13 Zwillings-Neon-Leuchtelemente, die steckbar verbunden sind, inklusive Aufhängung, total 208 Leuchten zu je 58 Watt pro Leuchte (2 Stränge pro Platz)	52.00	Stk		
<b>TLH Elektroverteilkasten 2 Platz</b> Einspeisung 3x400 V 3P / N / PE 25A Verteilerkasten H/B/T 80/60/25 cm inkl. -Stecker für Zuleitung CEE 32 -Steckdose 220 Volt -Anschluss für Notbeleuchtung -Umschaltung von 50 % auf 100 % Beleuchtung -kompletter Steckersatz zu Verbindungskabel	1.00	Stk		
<b>TLH Verbindungskabel Steuerkasten - Lampenband</b> ohne Steckersatz	40.00	m1		
<b>Lampenkiste</b> Masse L/B/H 170/170/190 cm Platz für 26 Zwillings-Leuchtelemente Abdeckhülle	2.00	Stk		
<b>Zwischentotal</b>				339'657.84





**FUNDAMENT - ANKERUNG**

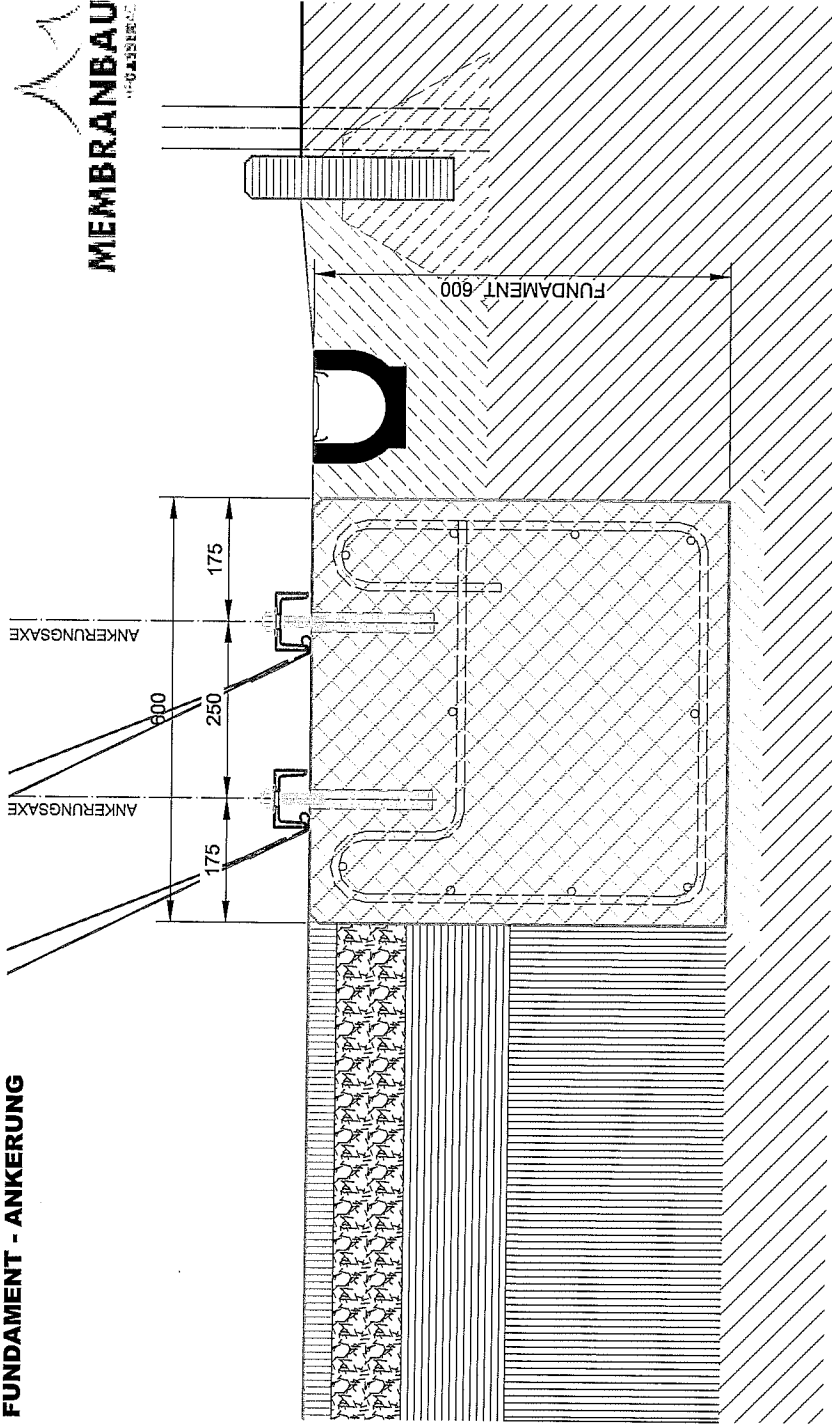

**MEMBRANBAU**  
1100 1100 1100 1100

**BETONFUNDAMENT MIT 2 x 2 SCHALIGER AUSFÜHRUNG MST 1 : 10**

**PL.-NR. 23 / HR**