


Objekt		Code		PBO	
Pavillon Betreuungsräume Oberwil					
Planbezeichnung		Plan Nr.		003	
Mst.	1:100	Form.	A3	Dat.	14.02.2008
		Rev.		Gez. TAN	Gepr.

p-4 AG Industriestrasse 22 CH-6302 Zug Telefon 041 726 66 11 Fax 041 726 67 67 info@p-4.ch www.p-4.ch

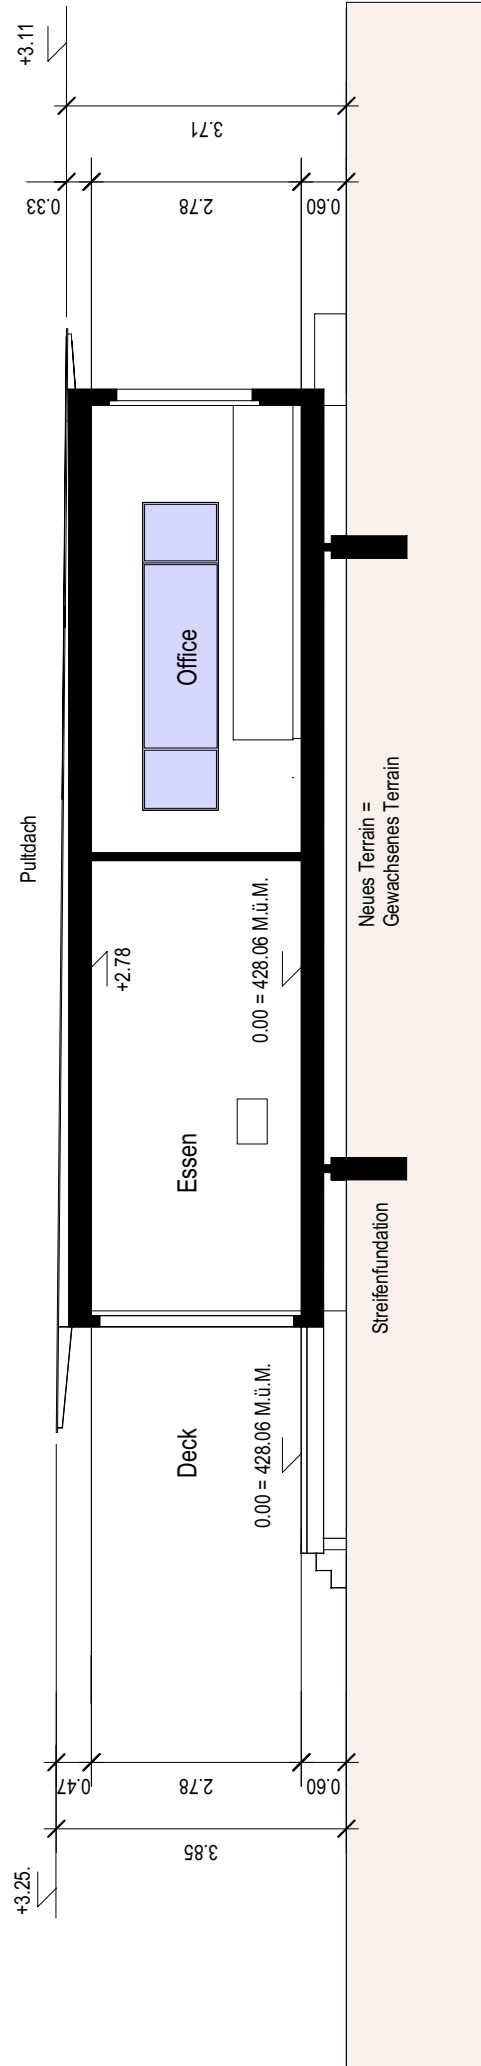

Querschnitt