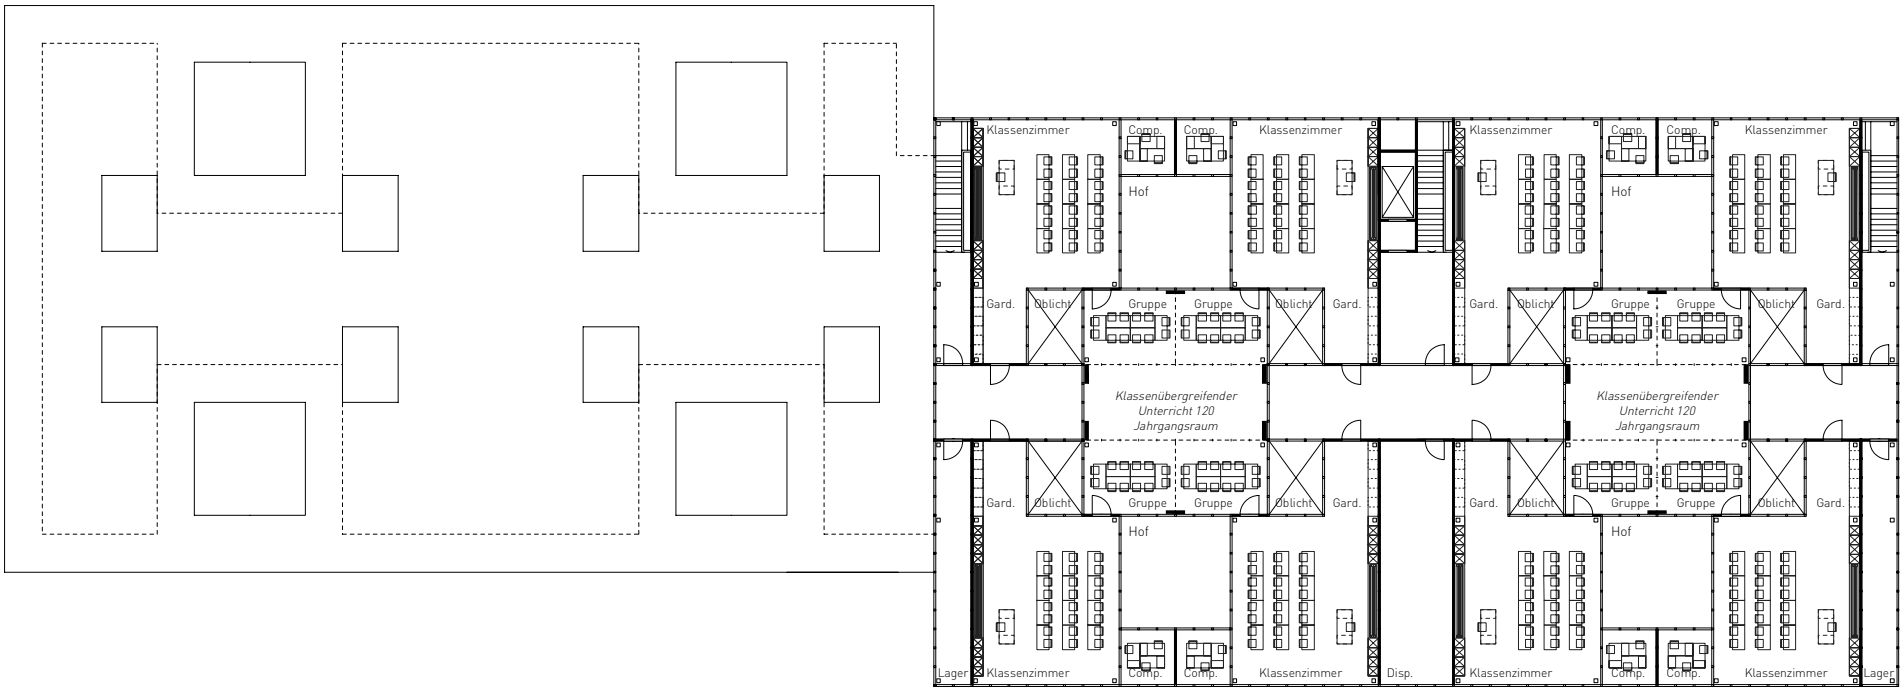

Oberstufenschulhaus Herti Zug

2. Obergeschoss / Dachaufsicht

0 5 10

Mst 1/400