




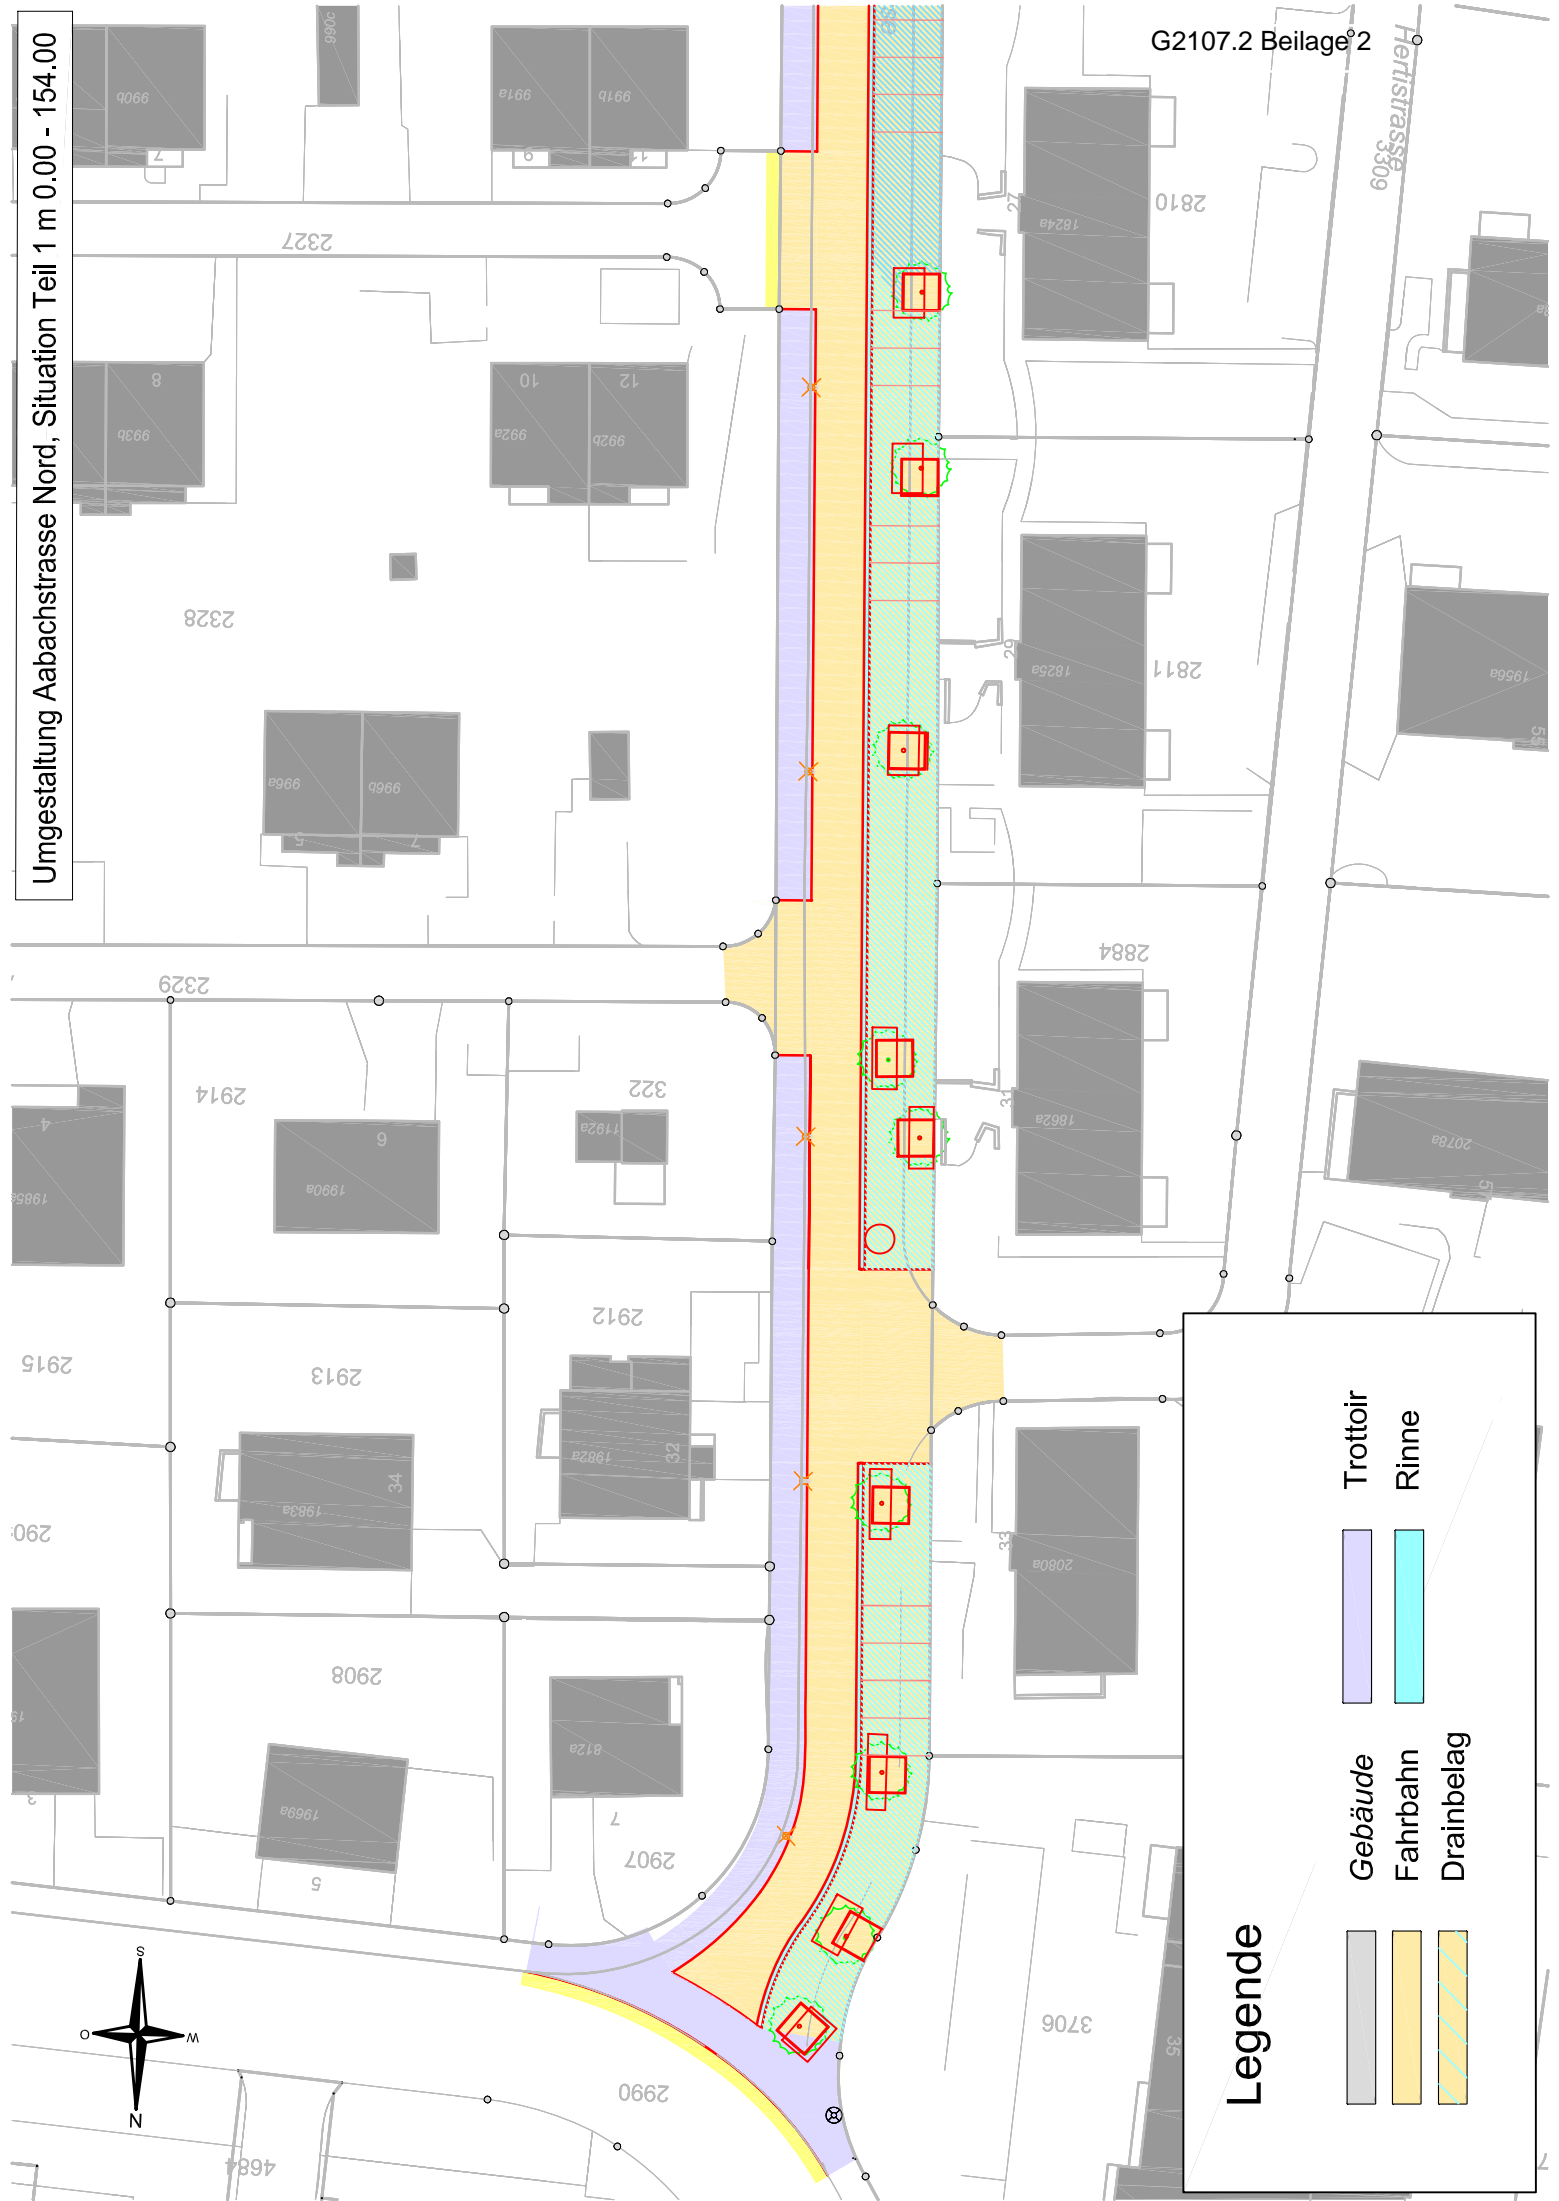


Umgestaltung Aabachstrasse Nord, Situation Teil 1 m 0.00 - 154.00

G2107.2 Beilage 2

Hertisstrasse
3309



Legende

	Gebäude		Trottoir
	Fahrbahn		Rinne
	Drainbelag		