



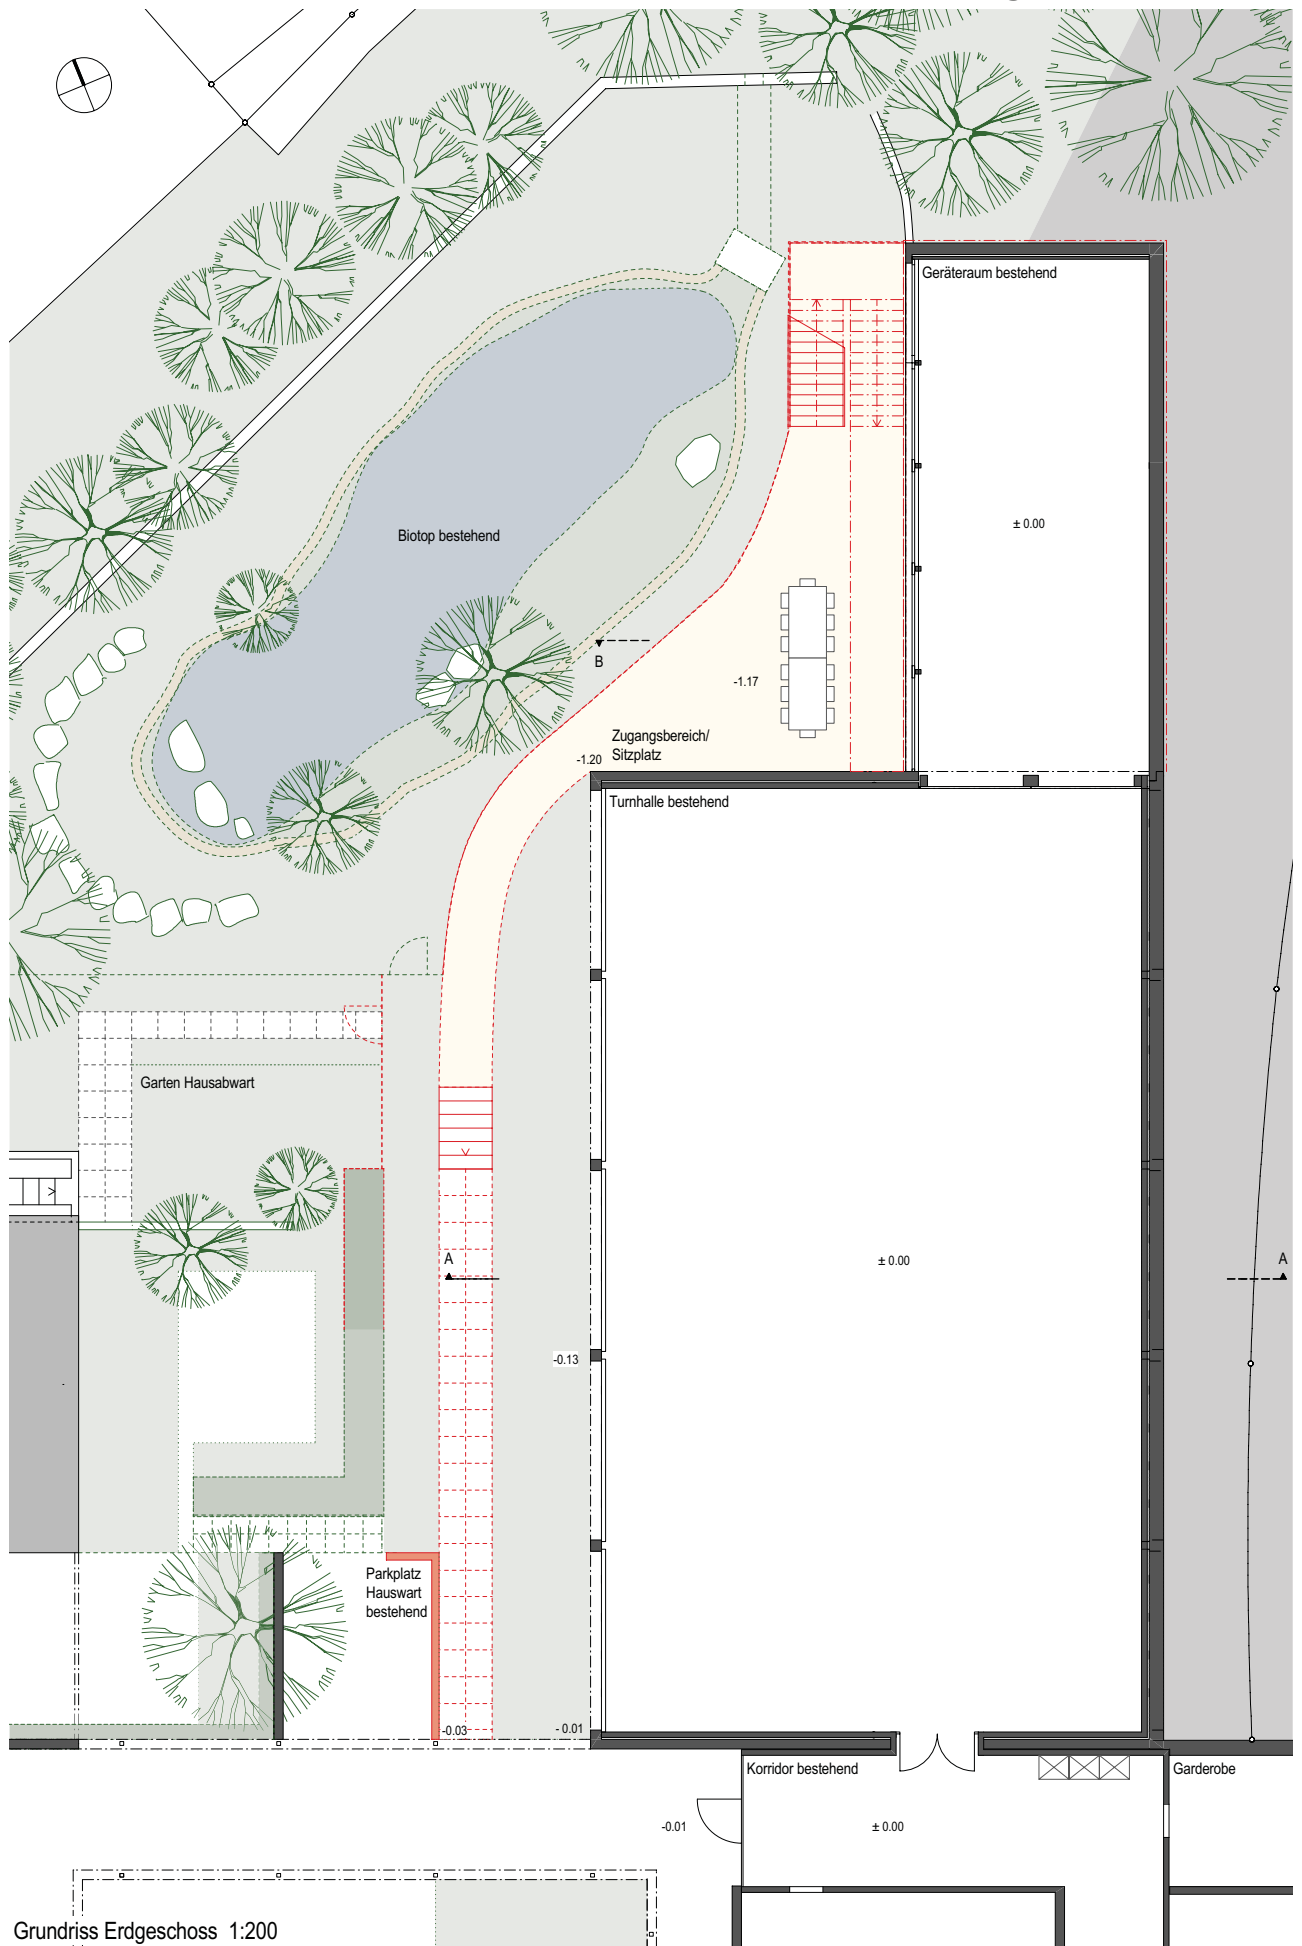

Grundriss Erdgeschoss 1:200

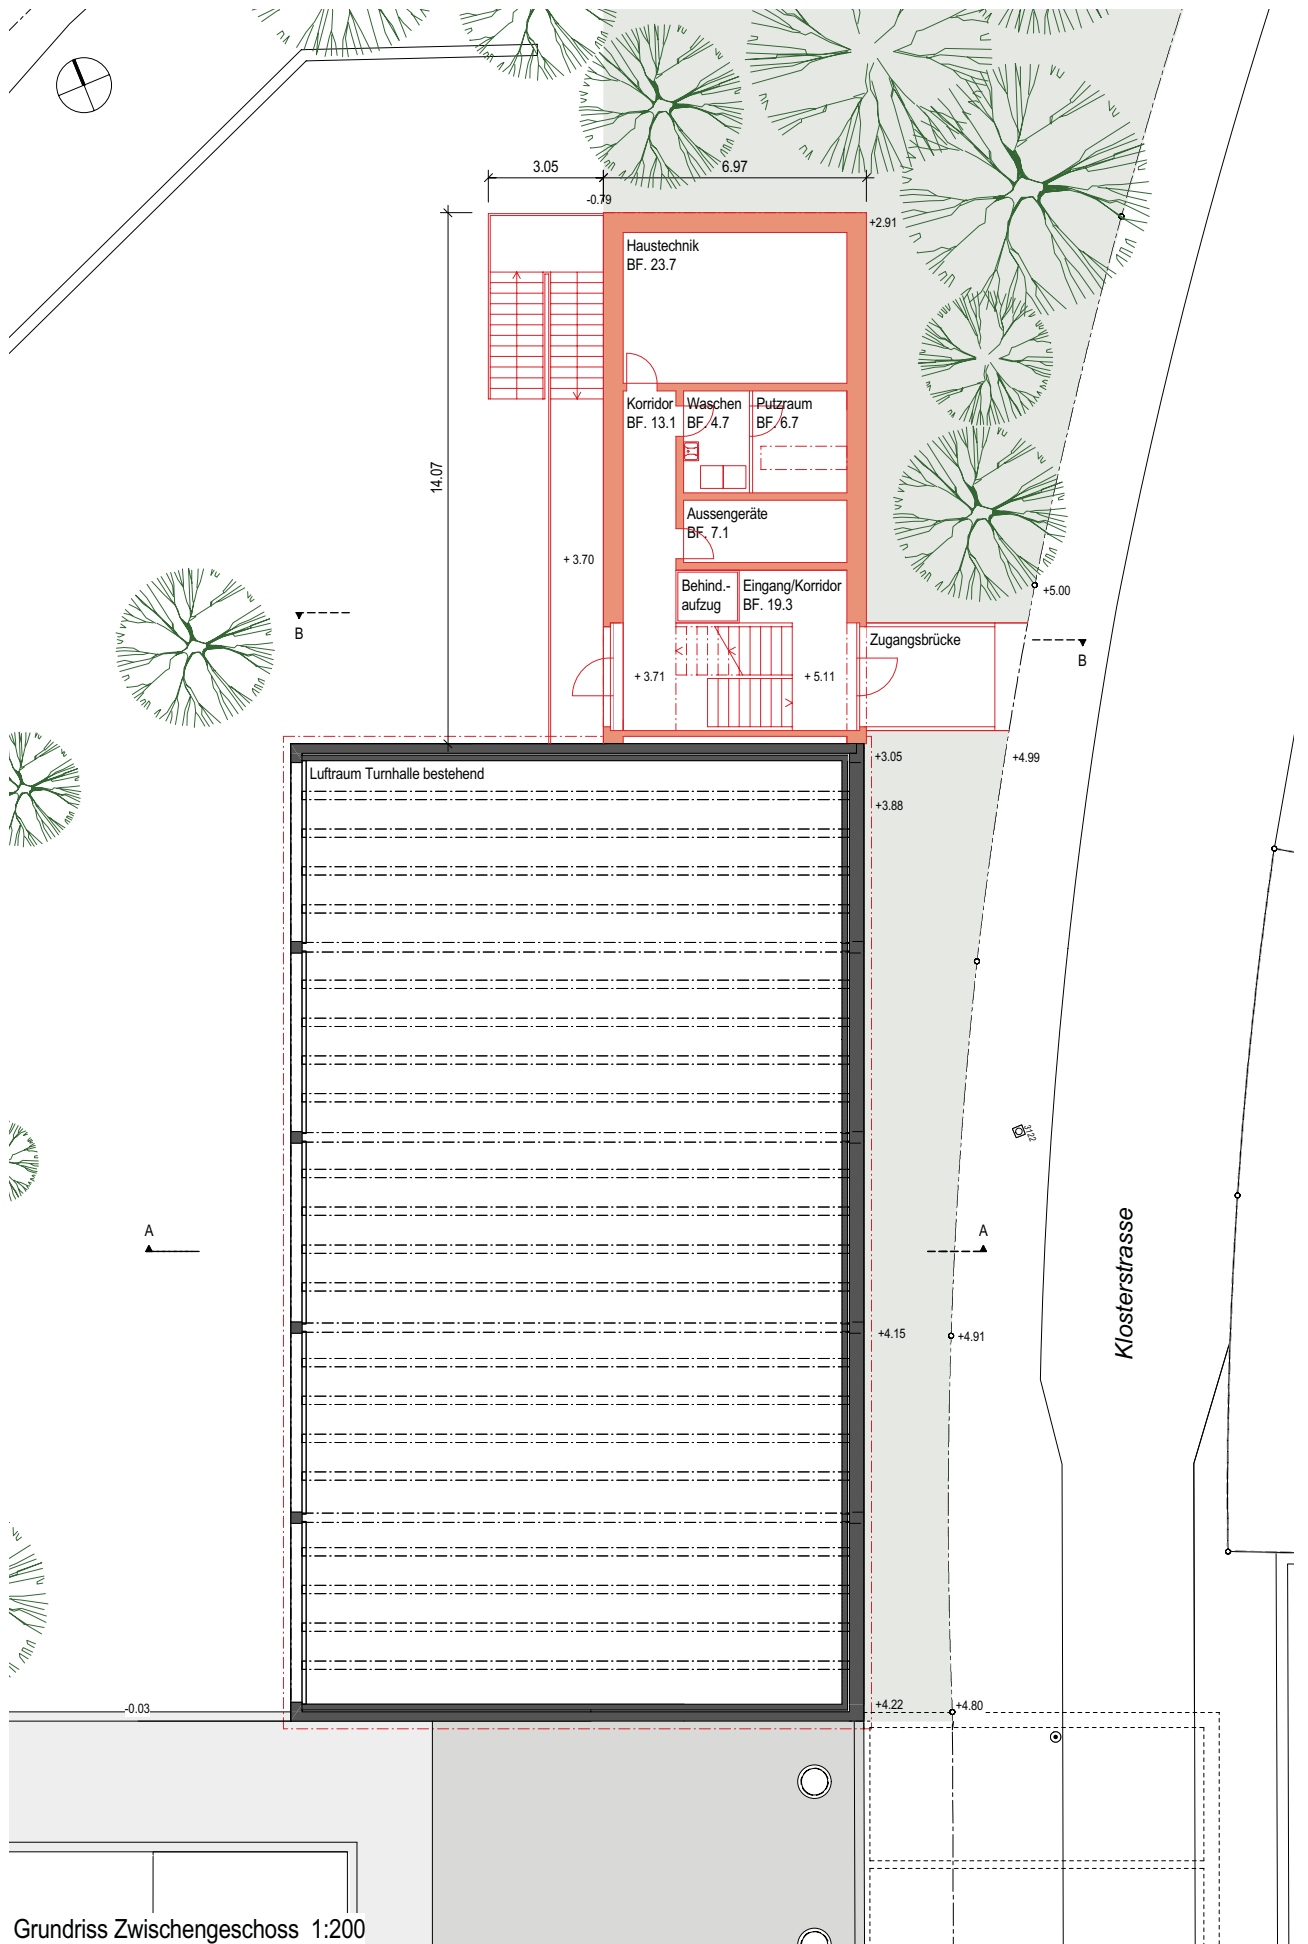

Grundriss Zwischengeschoß 1:200



Grundriss Dachgeschoss 1:200


Variante Freizeitbetreuung




Grundriss Dachgeschoss 1:200
Variante Mittagstisch-/Hortnutzung

Grundriss Dachgeschoss 1:200


Variante Schulnutzung

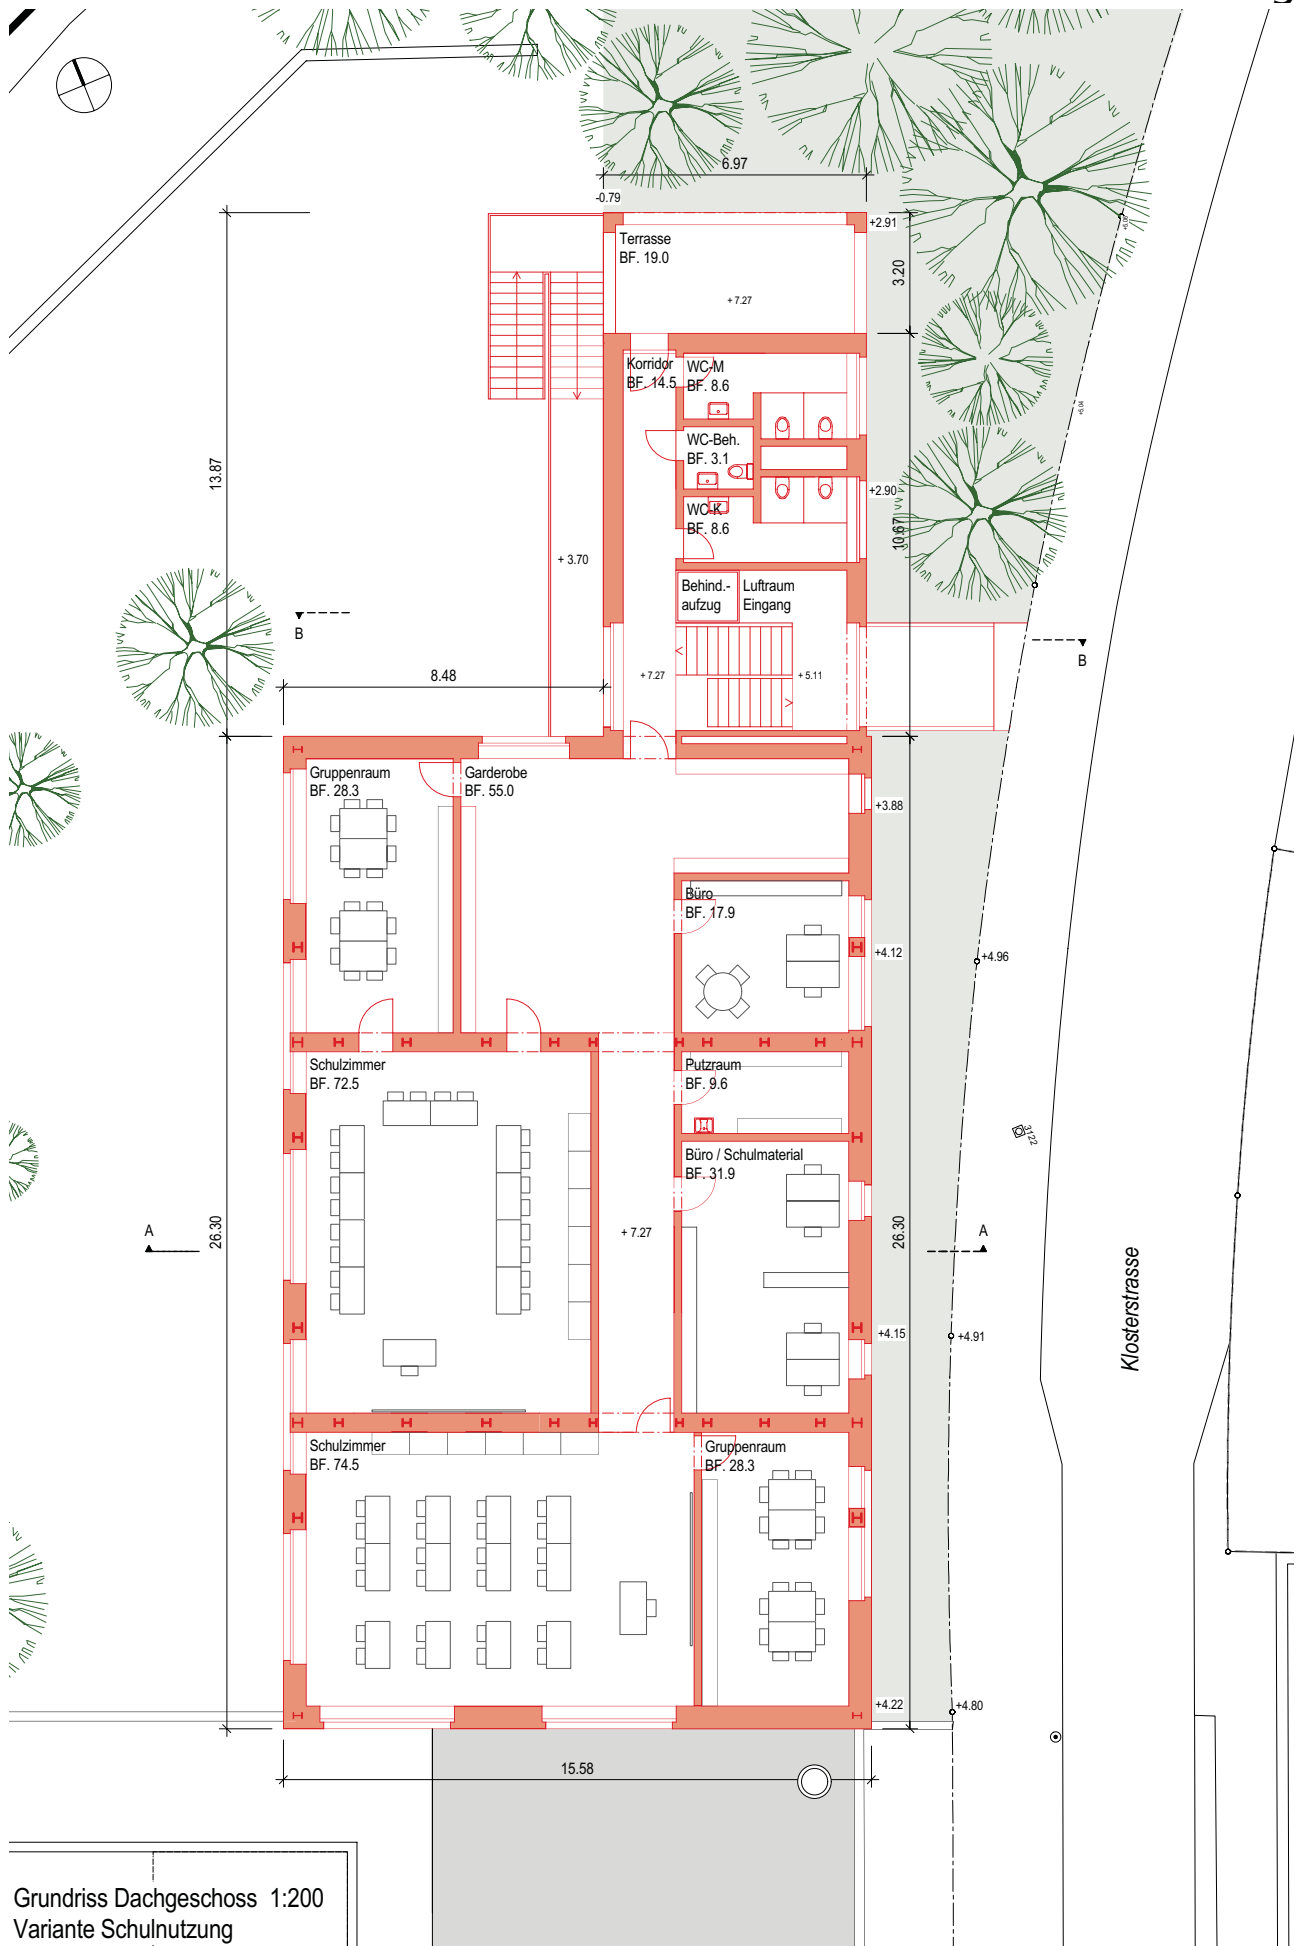


Grundriss Dachgeschoss 1:200
Variante Schulnutzung

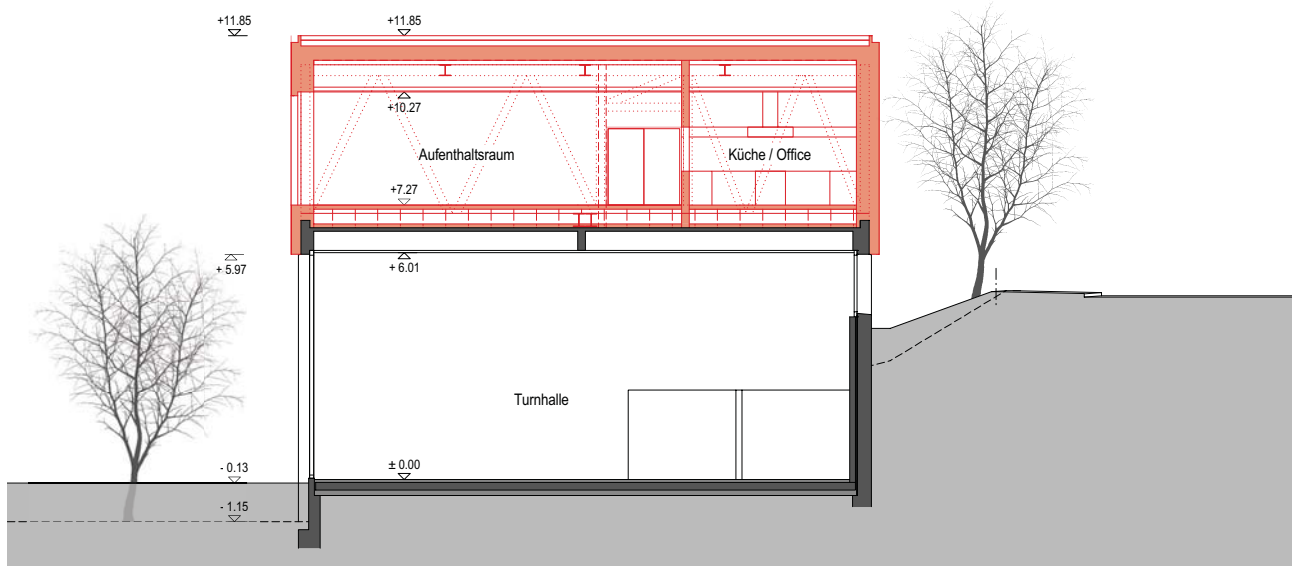


Schnitt A 1:200

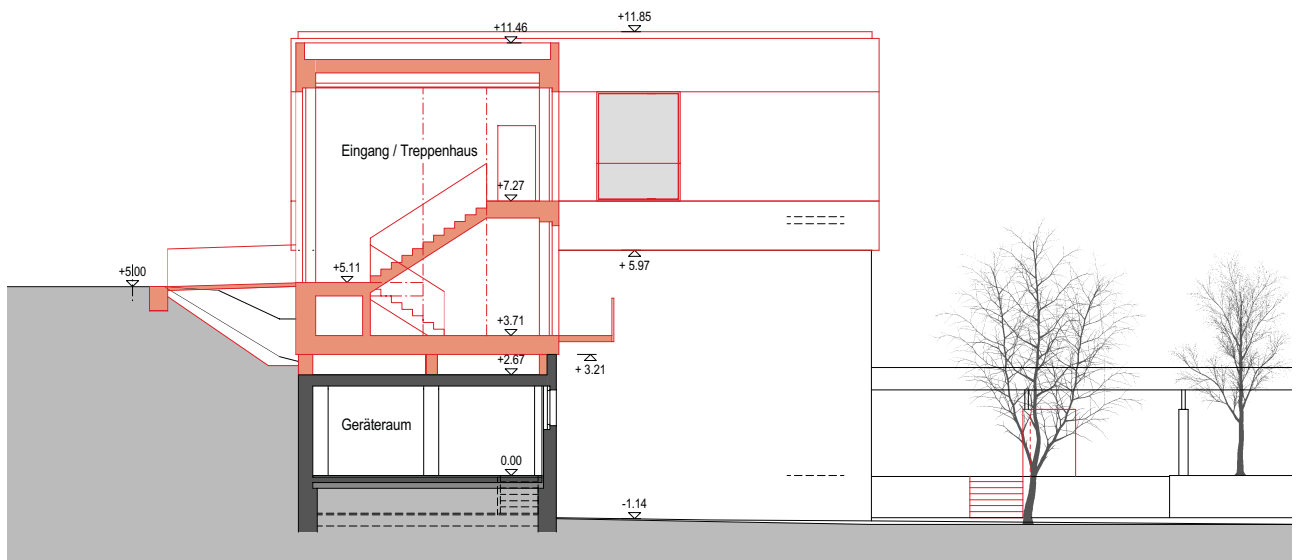


Schnitt B 1:200

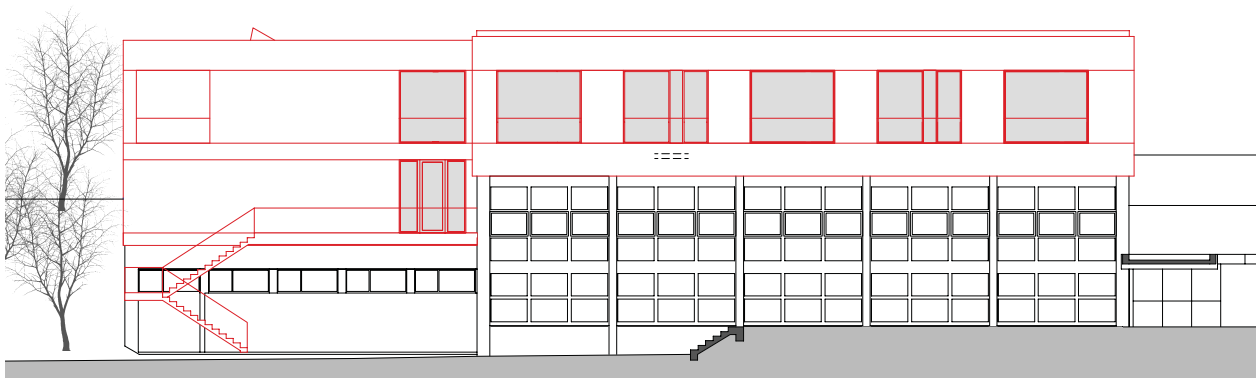


Ansicht West 1:300

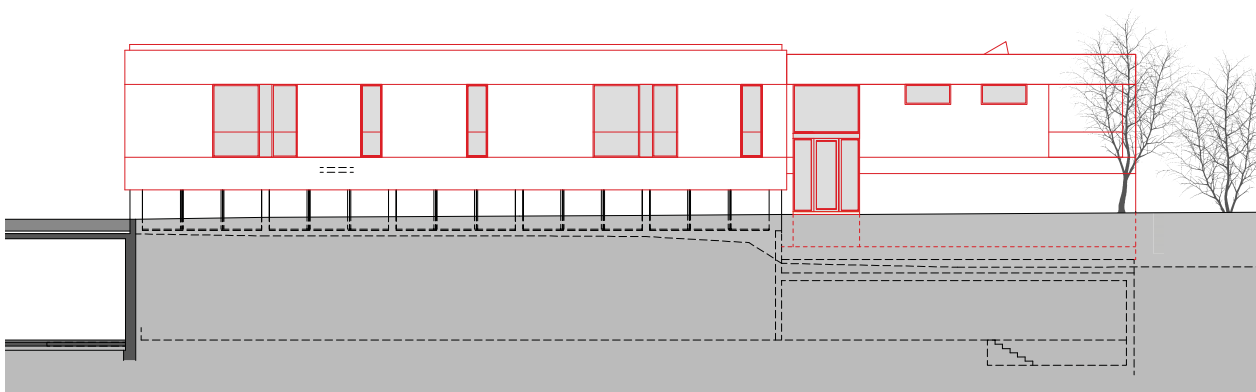

Ansicht Ost 1:300

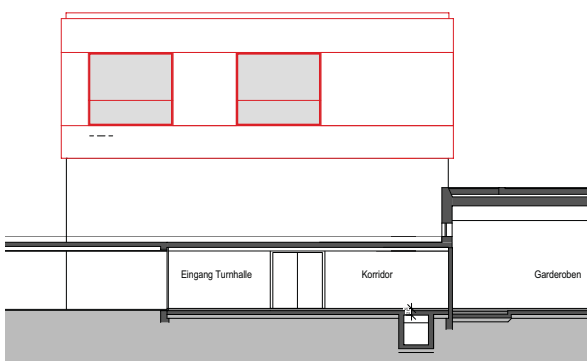

Ansicht Süd 1:300

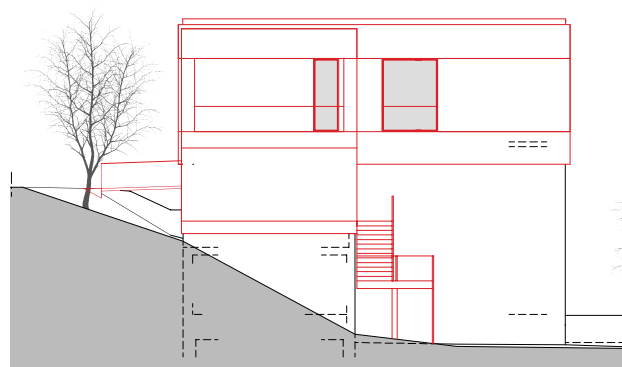

Ansicht Nord 1:300