p-4 Plant und baut. Für Sie.
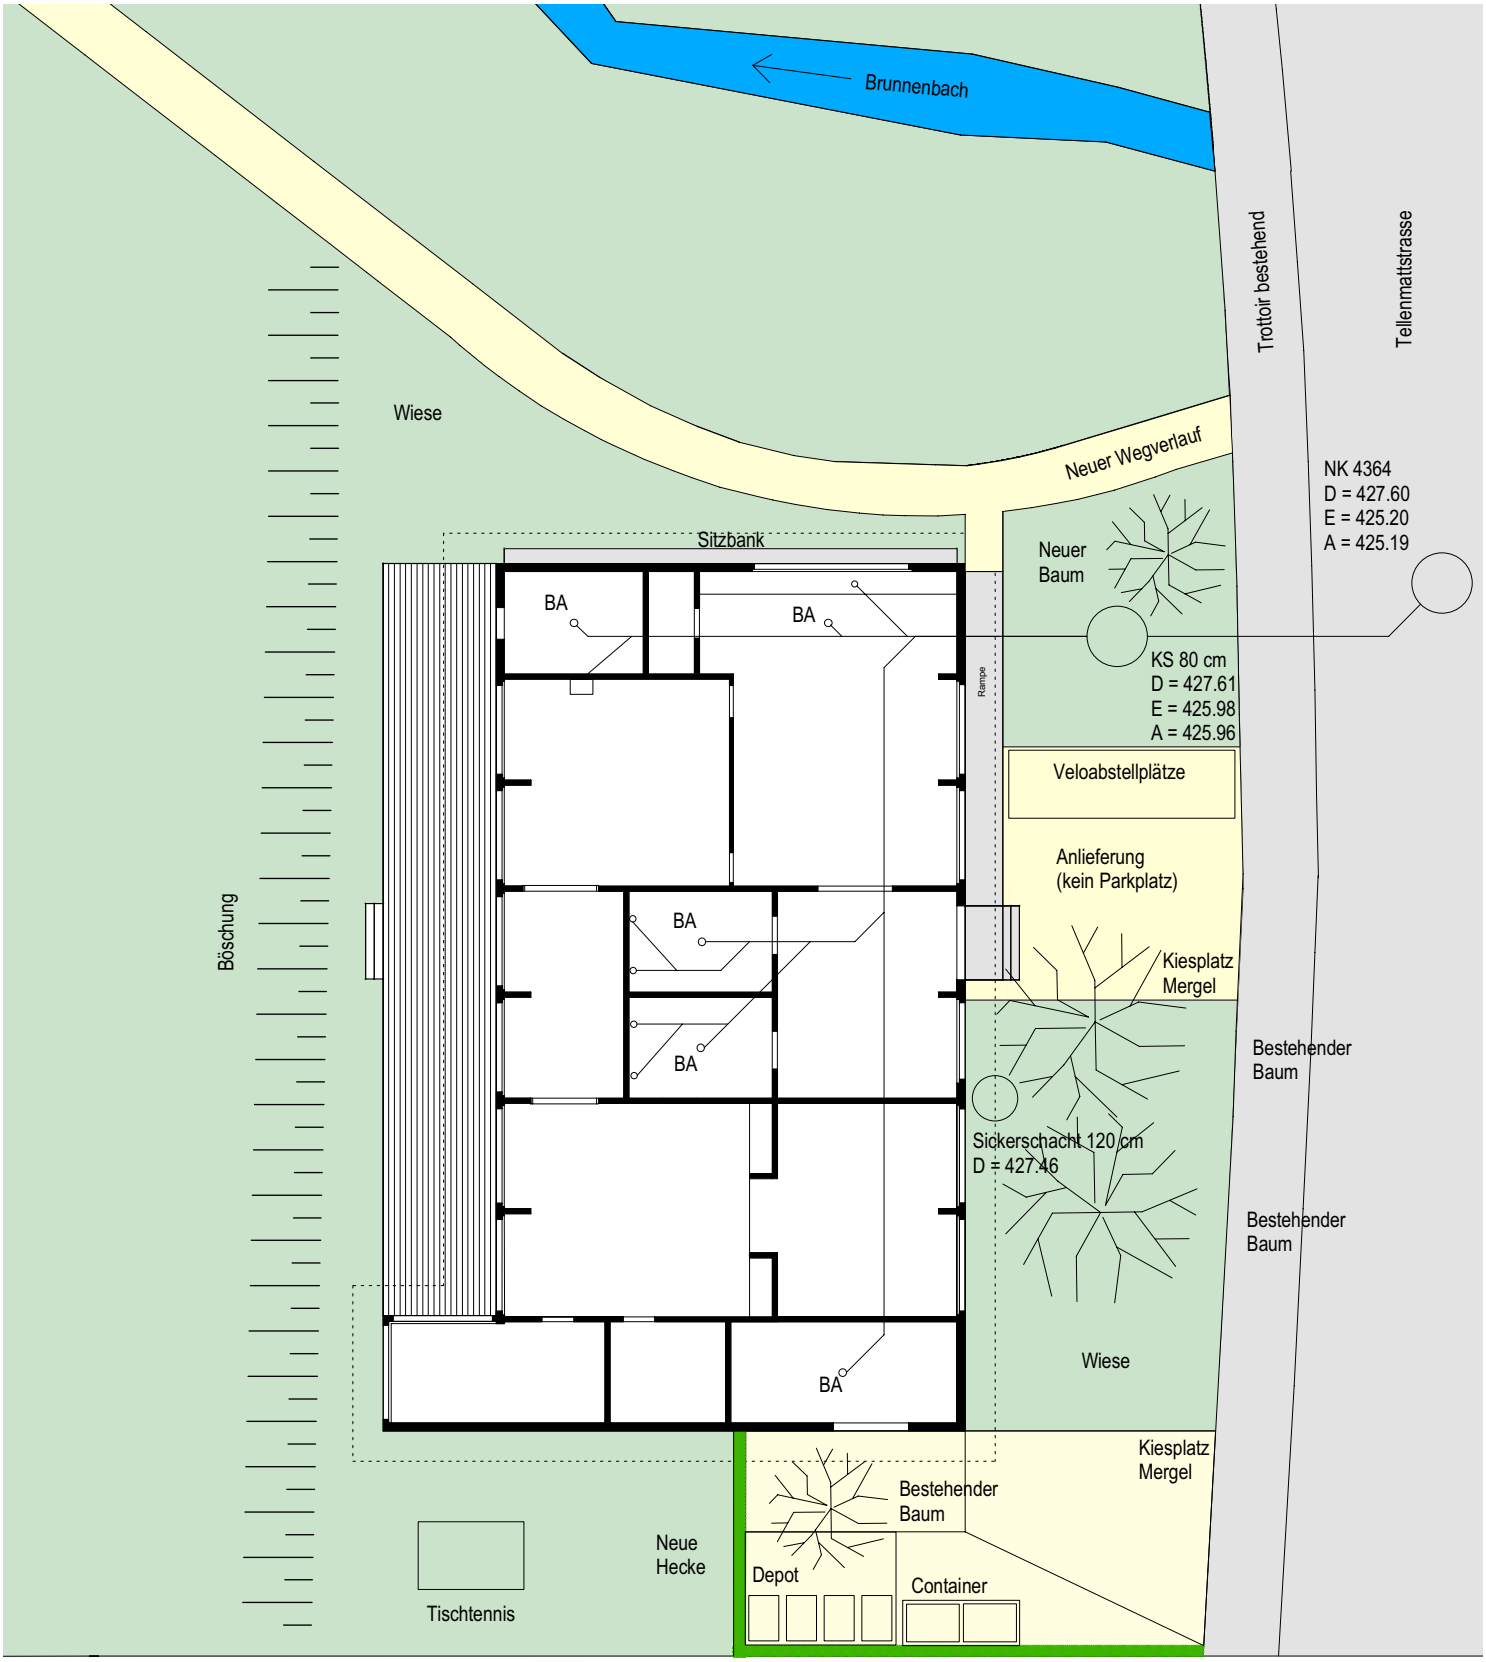
Objekt					Code	
Pavillon Betreuungsräume Oberwil					PBO	
Planbezeichnung					Plan Nr.	
Umgebung, Kanalisation					005	
Mst. 1:200	Form. A3	Dat. 14.02.2008	Rev.		Gez. TAN	Gepr.