
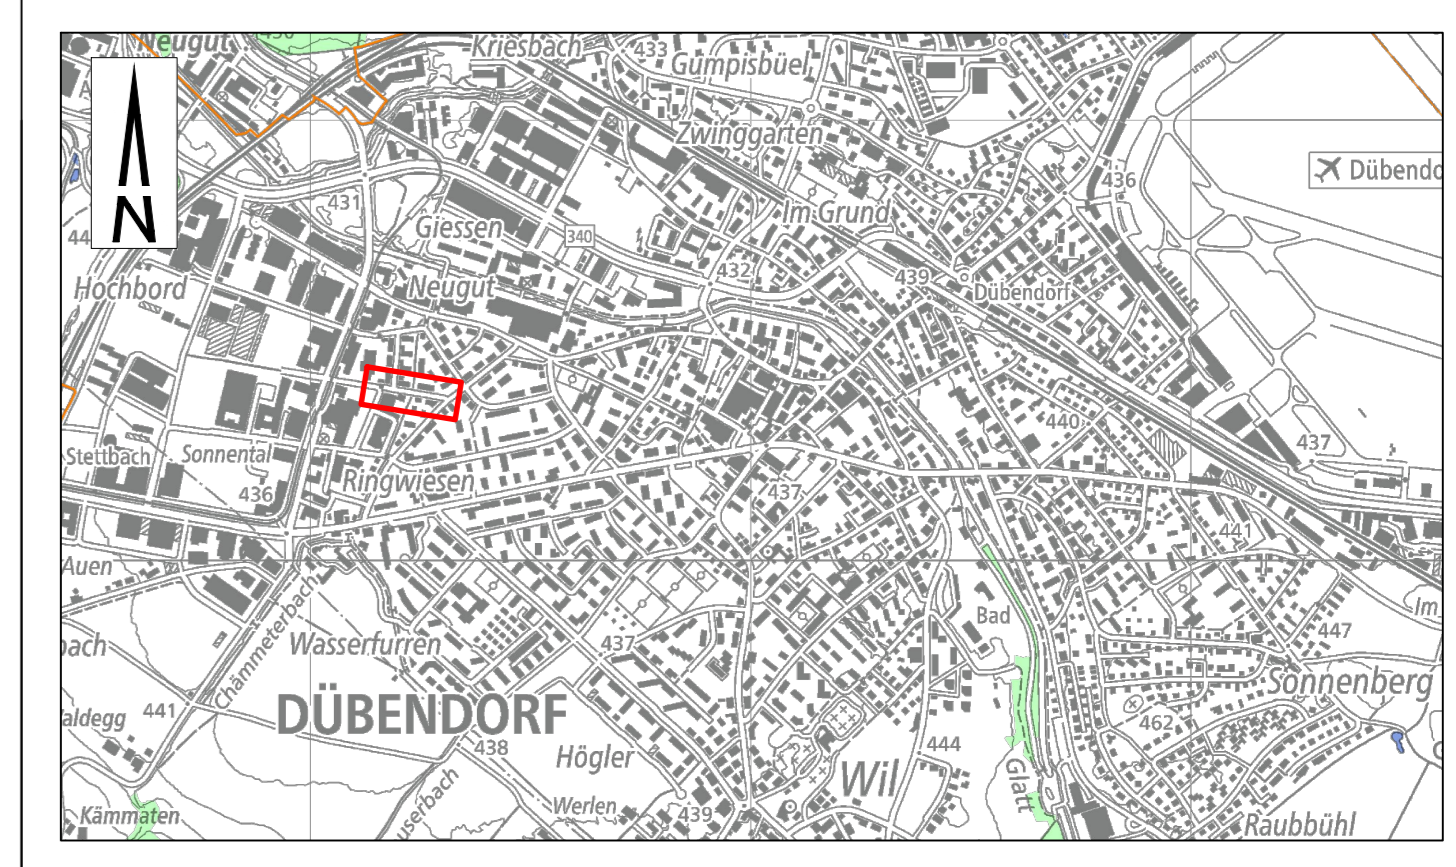


- Legende:**
- Fahrbahn
  - Gehweg
  - Grünfläche
  - Pflasterung
  - Rampe
  - RN/BS
  - Belagsrand
- neu / bestehend / abbruch
- Bäume  /  /
  - Kandelaber  /  /
  - Strassenablauf  /  /
  - Hofsammler  /  /
  - Hydrant  /  /
  - Kontrollschacht  /  /
  - WL Schächte  /  /





Version	Datum	Name	Vsiam	Bemerkungen	Format	Plan Nummer
D	21.04.23	BAVA	SPN		147x60	200456-101
A						
B						
C						
D						

**Bauherrschaft:**  
 Stadt Dübendorf  
 Abteilung Tiefbau  
 Usterstrasse 105  
 8000 Dübendorf

**Bearbeitungsstufe:** Vorprojekt

**Standort:** Dübendorf  
**Strasse:** Gärtnersstrasse  
**Vorhaben:** Sanierung Strasse und Kanalisation

**gruner**  
 Gruner Wolf AG, Zürich  
 Truggenstrasse 80  
 CH-8000 Zürich  
 T +41 43 299 70 30  
 www.gruner.ch

**Situation 1:200**  
 Planaufgabeverfahren gem. §13 StrG  
 Projekt Nummer: 200456/100