



Sonderbauvorschriften für das Gebiet Giessen Teilrevision

Plan 1:2'000

Vom Gemeinderat festgesetzt am **28. Sep. 2015**

Der Präsident:

Der Sekretär:

Vom Regierungsrat am
mit Beschluss Nr.

genehmigt

Von der Baudirektion genehmigt mit **BDV Nr. 2226 / 15** vom **19. Feb. 2016**


Für die Baudirektion:

Stand: Festsetzung

25. Juni 2015




Gebietsausschnitt Sonderbauvorschriften für das Gebiet Giessen

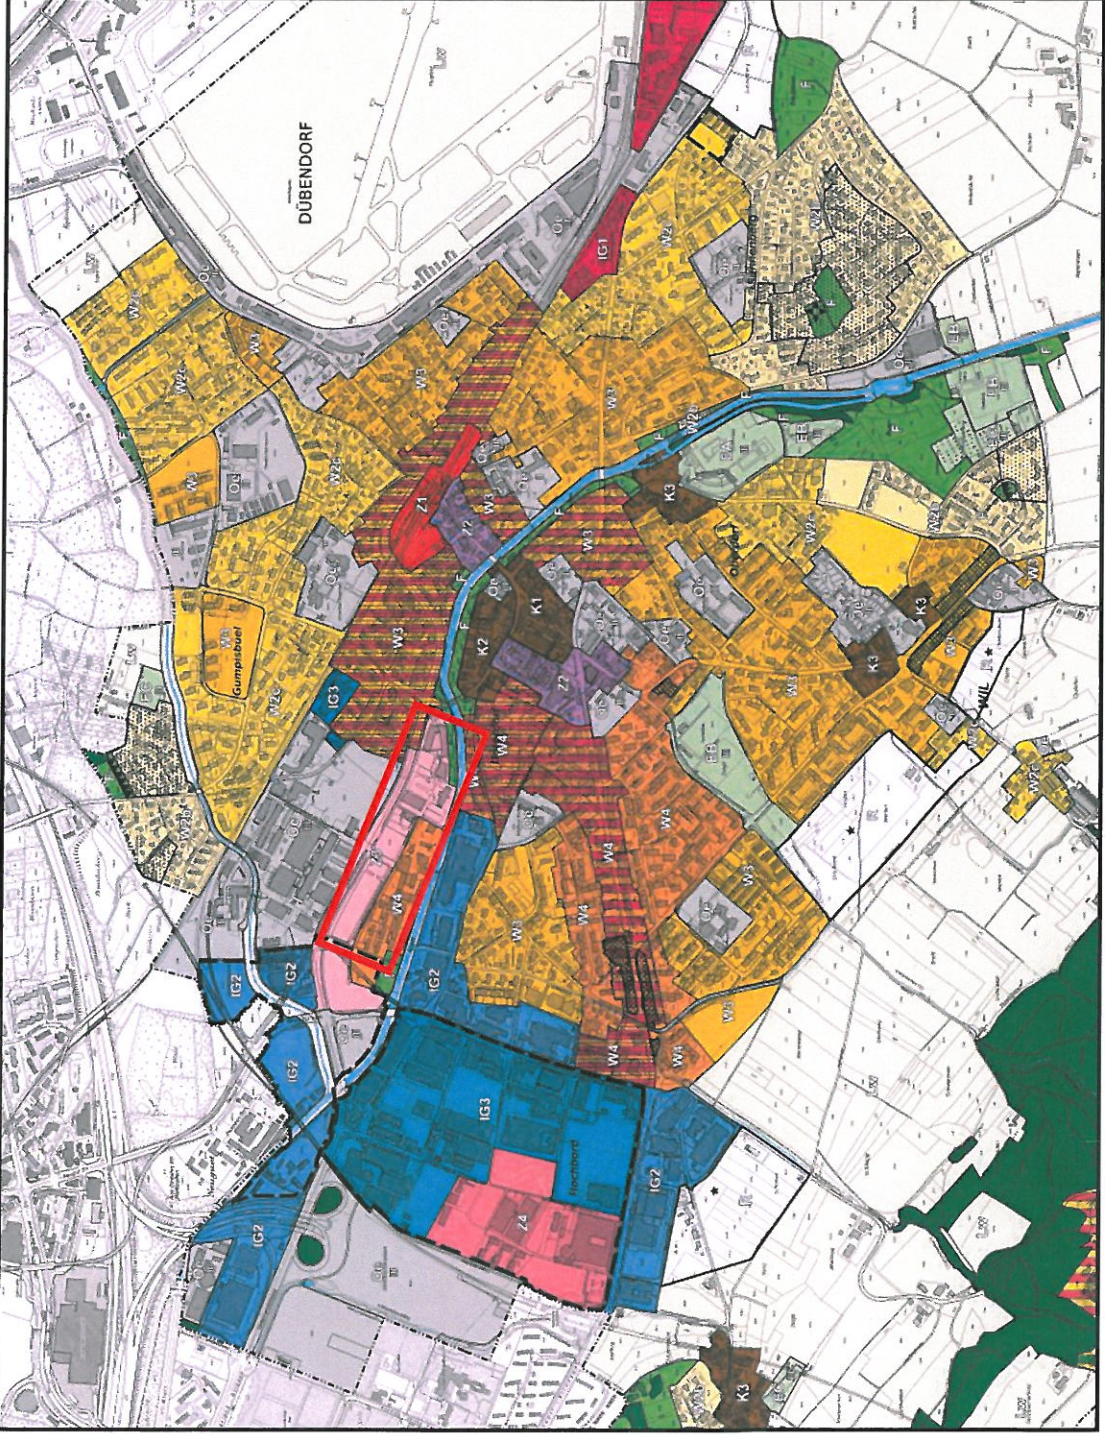



Stadt Dübendorf

Plan, rechtskräftig

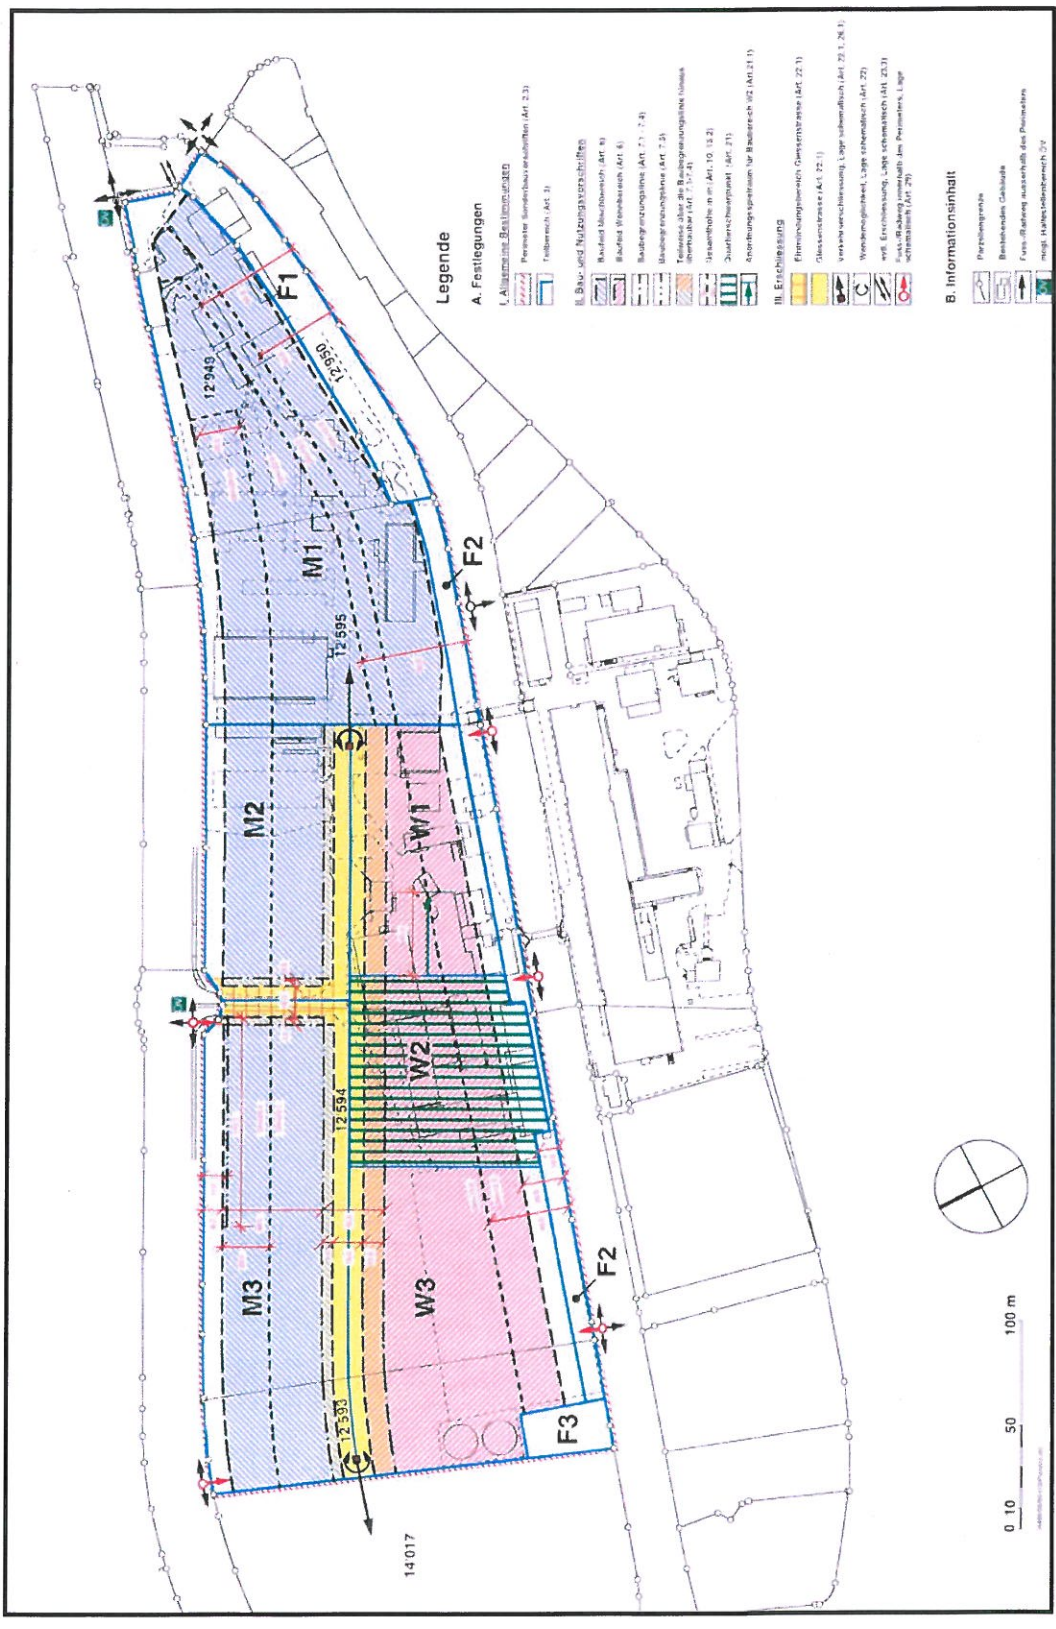



Plan, neu

