


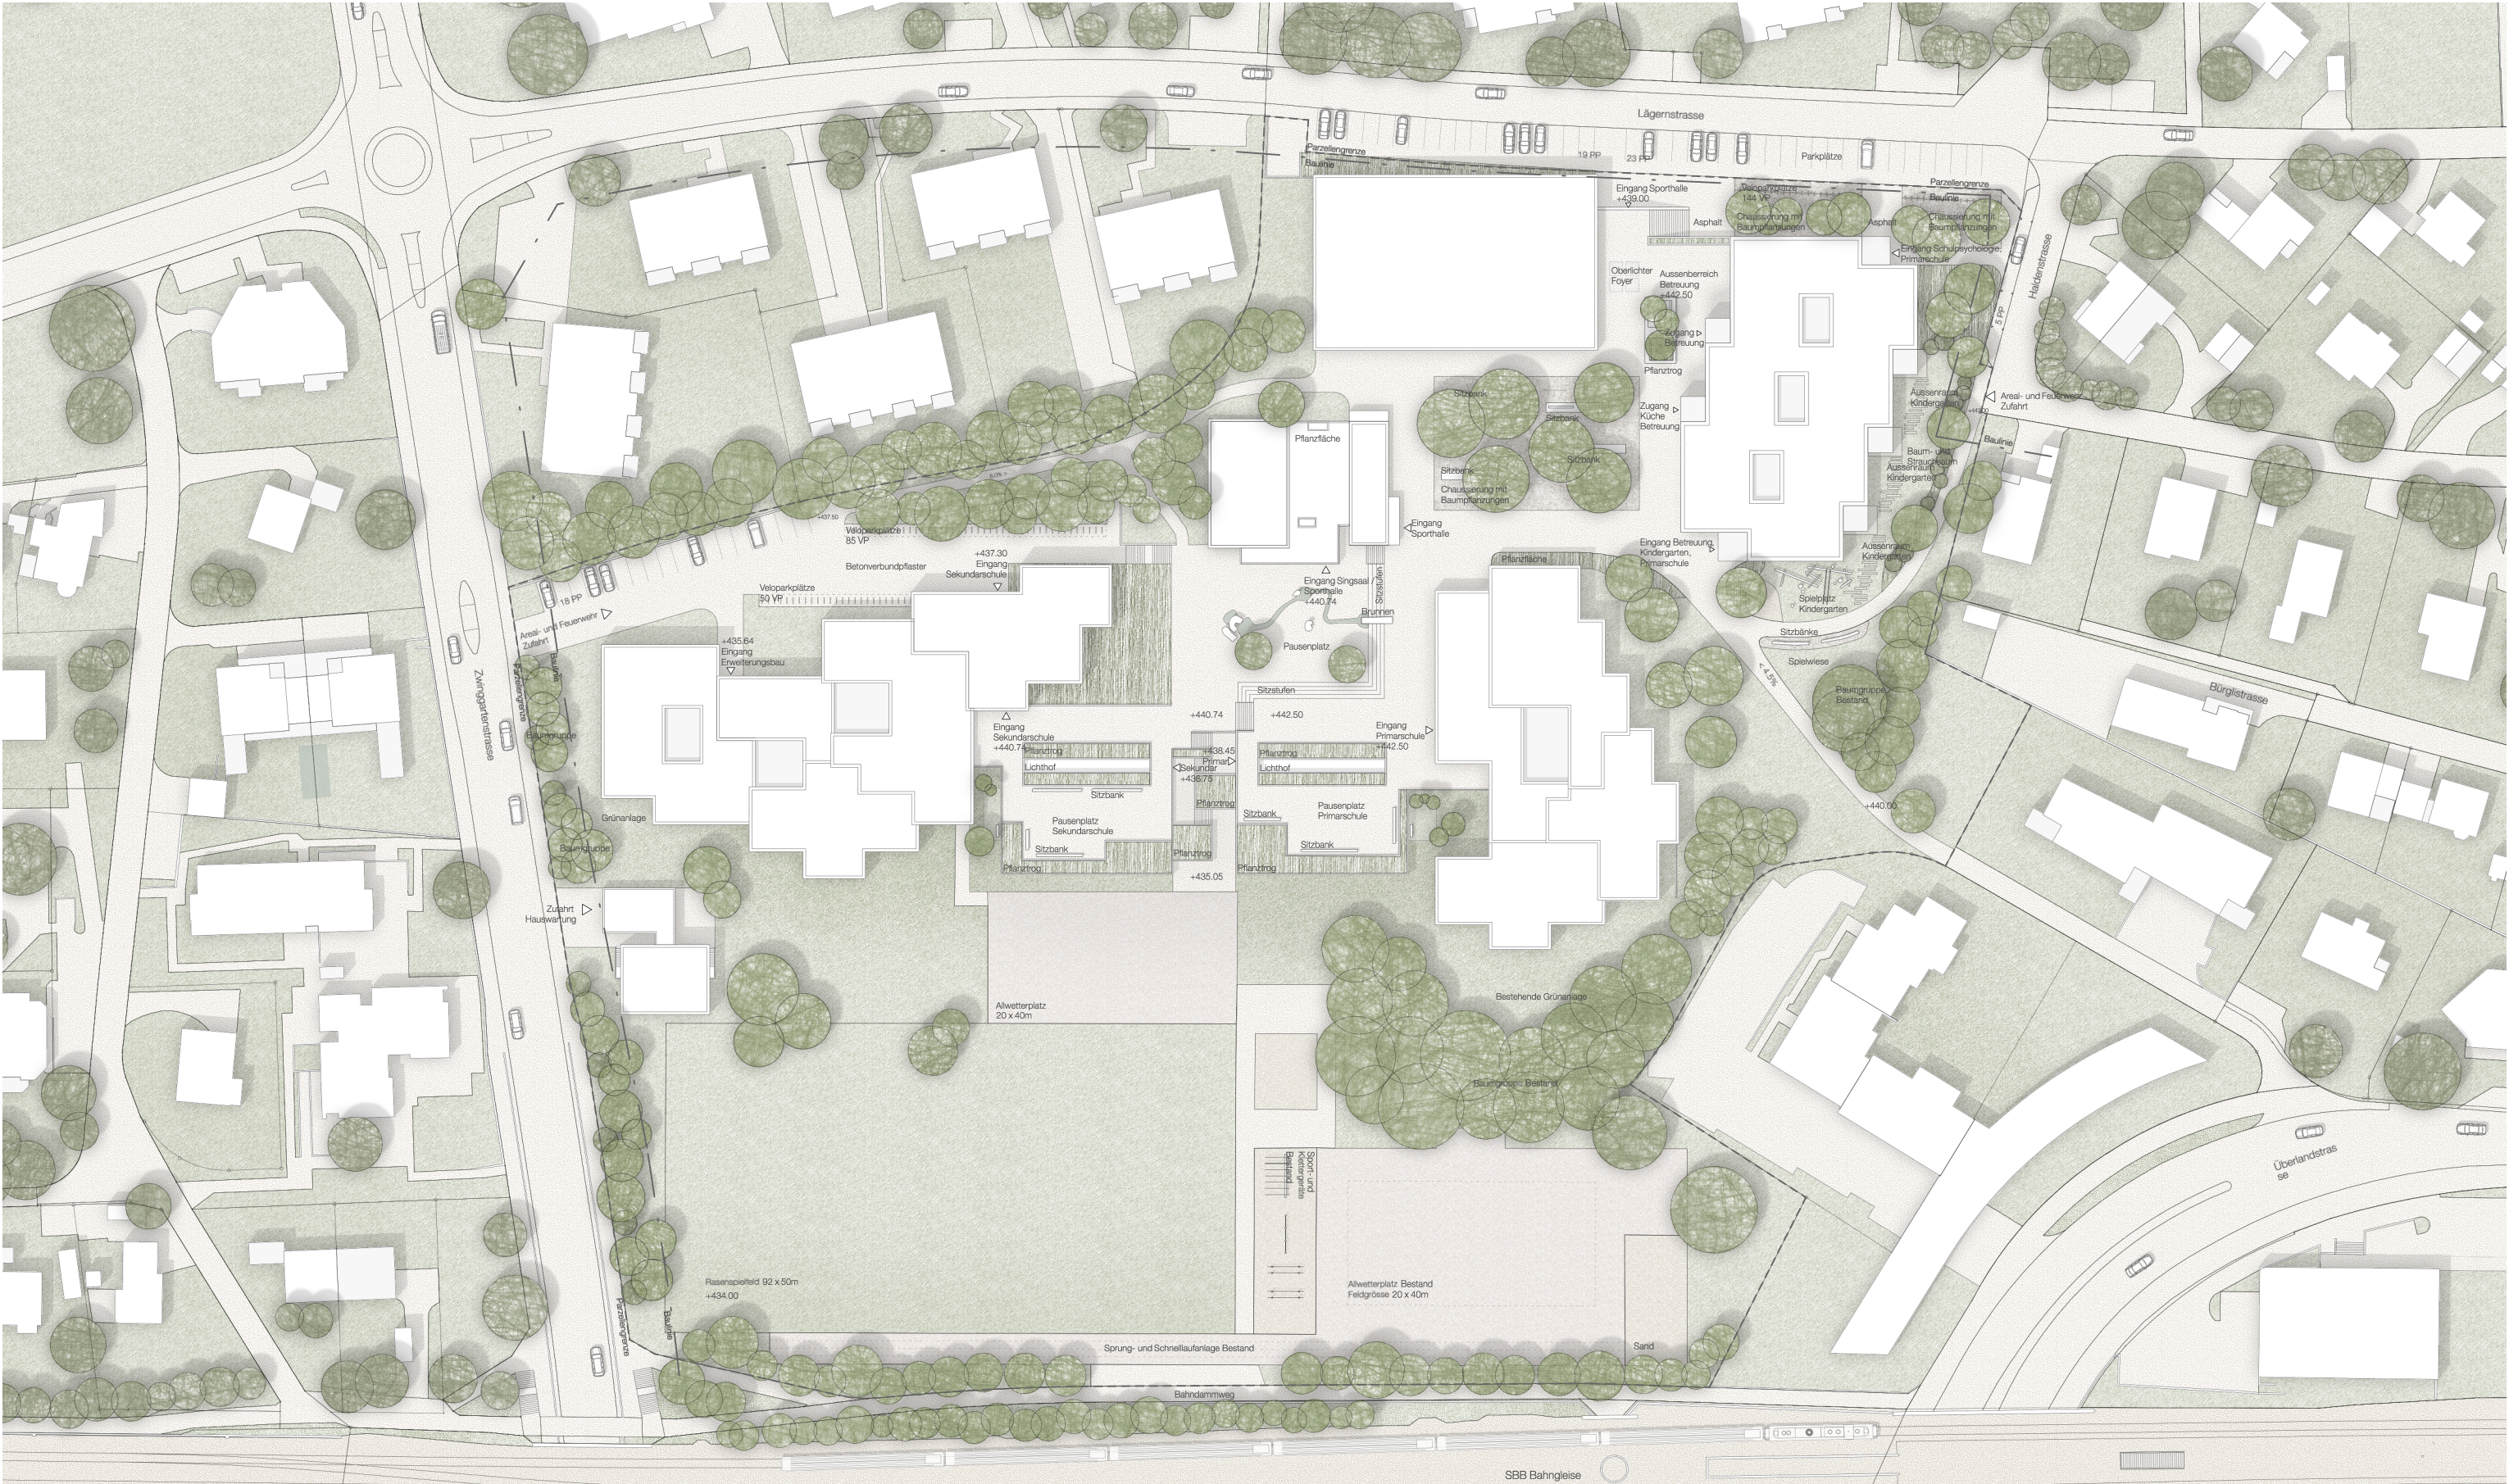

Gesamtsanierung und Erweiterung Schulanlage Stägenbuck Dübendorf
Zwinggertenstrasse 26, 8600 Dübendorf ZH


1000.00




Situation

1:1000

Auftraggeberin: Primarschule Dübendorf / Usterstrasse 16 / 8600 Dübendorf ZH
Sekundarschule Dübendorf-Schwerzenbach / Neuhausstrasse 23 / 8600 Dübendorf ZH
Architekt: Niedermann Sigg Schwendener Architekten AG / Grüngasse 19 / 8004 Zürich
T 043 433 22 33 / info@nusus.ch

Datum: 26.08.2019
Ersteller: cel
Revision: /
Format: A3

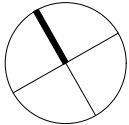

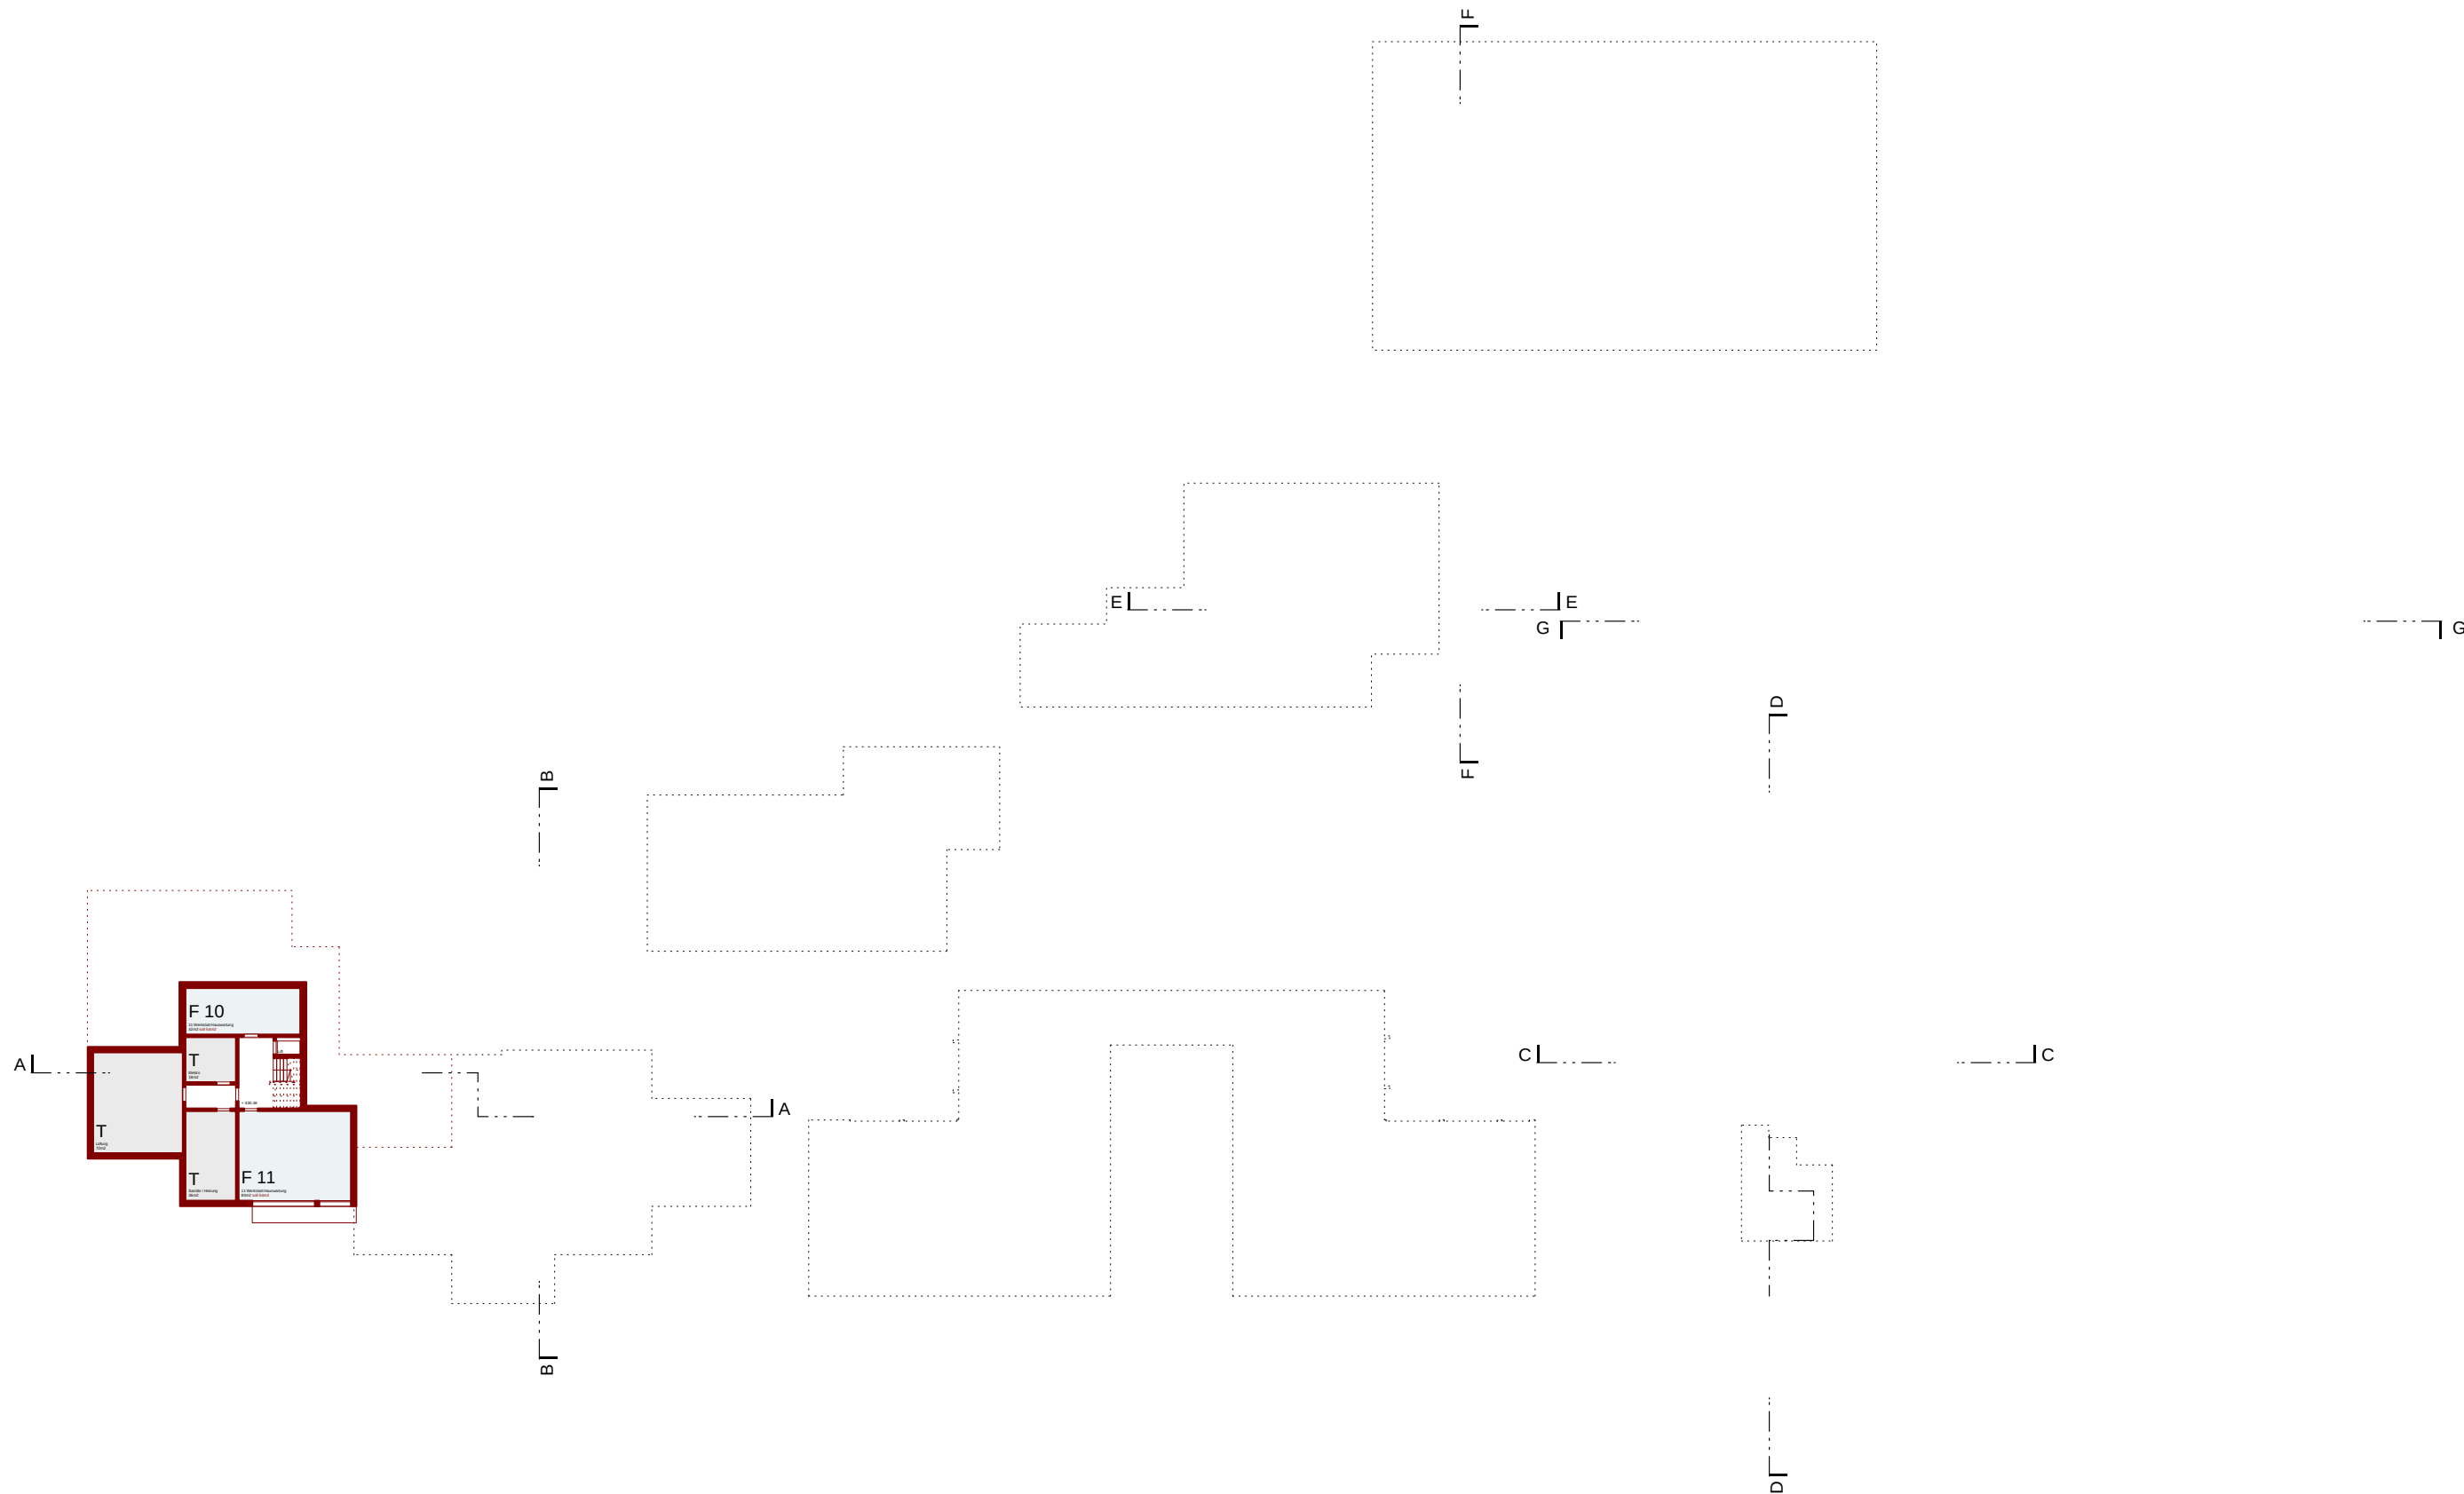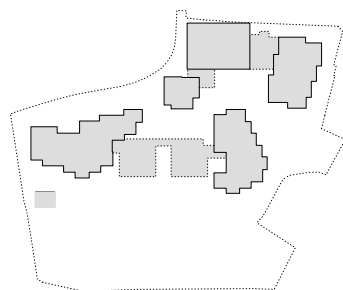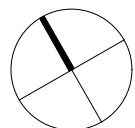

Gesamtsanierung und Erweiterung Schulanlage Stägenbuck Dübendorf
Zwinggartenstrasse 26, 8600 Dübendorf ZH




600.00

Niveau UG03 - Grundriss - Übersicht Gesamtanlage
Plangrundlage Abschluss Projektüberarbeitung

1:600

Auftraggeberin: Primarschule Dübendorf / Usterstrasse 16 / 8600 Dübendorf ZH
Sekundarschule Dübendorf-Schwerzenbach / Neuhausstrasse 23 / 8600 Dübendorf ZH
Architekt: Niedermann Sigg Schwendener Architekten AG / Grüngasse 19 / 8004 Zürich
T 043 433 22 33 / info@nusus.ch

Datum 26.08.2019
Ersteller cel
Revision - / -
Format A3

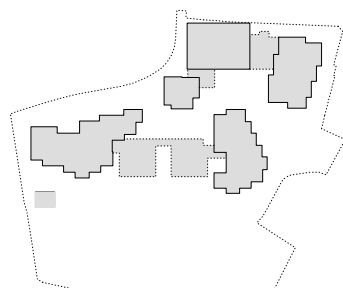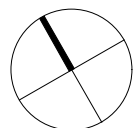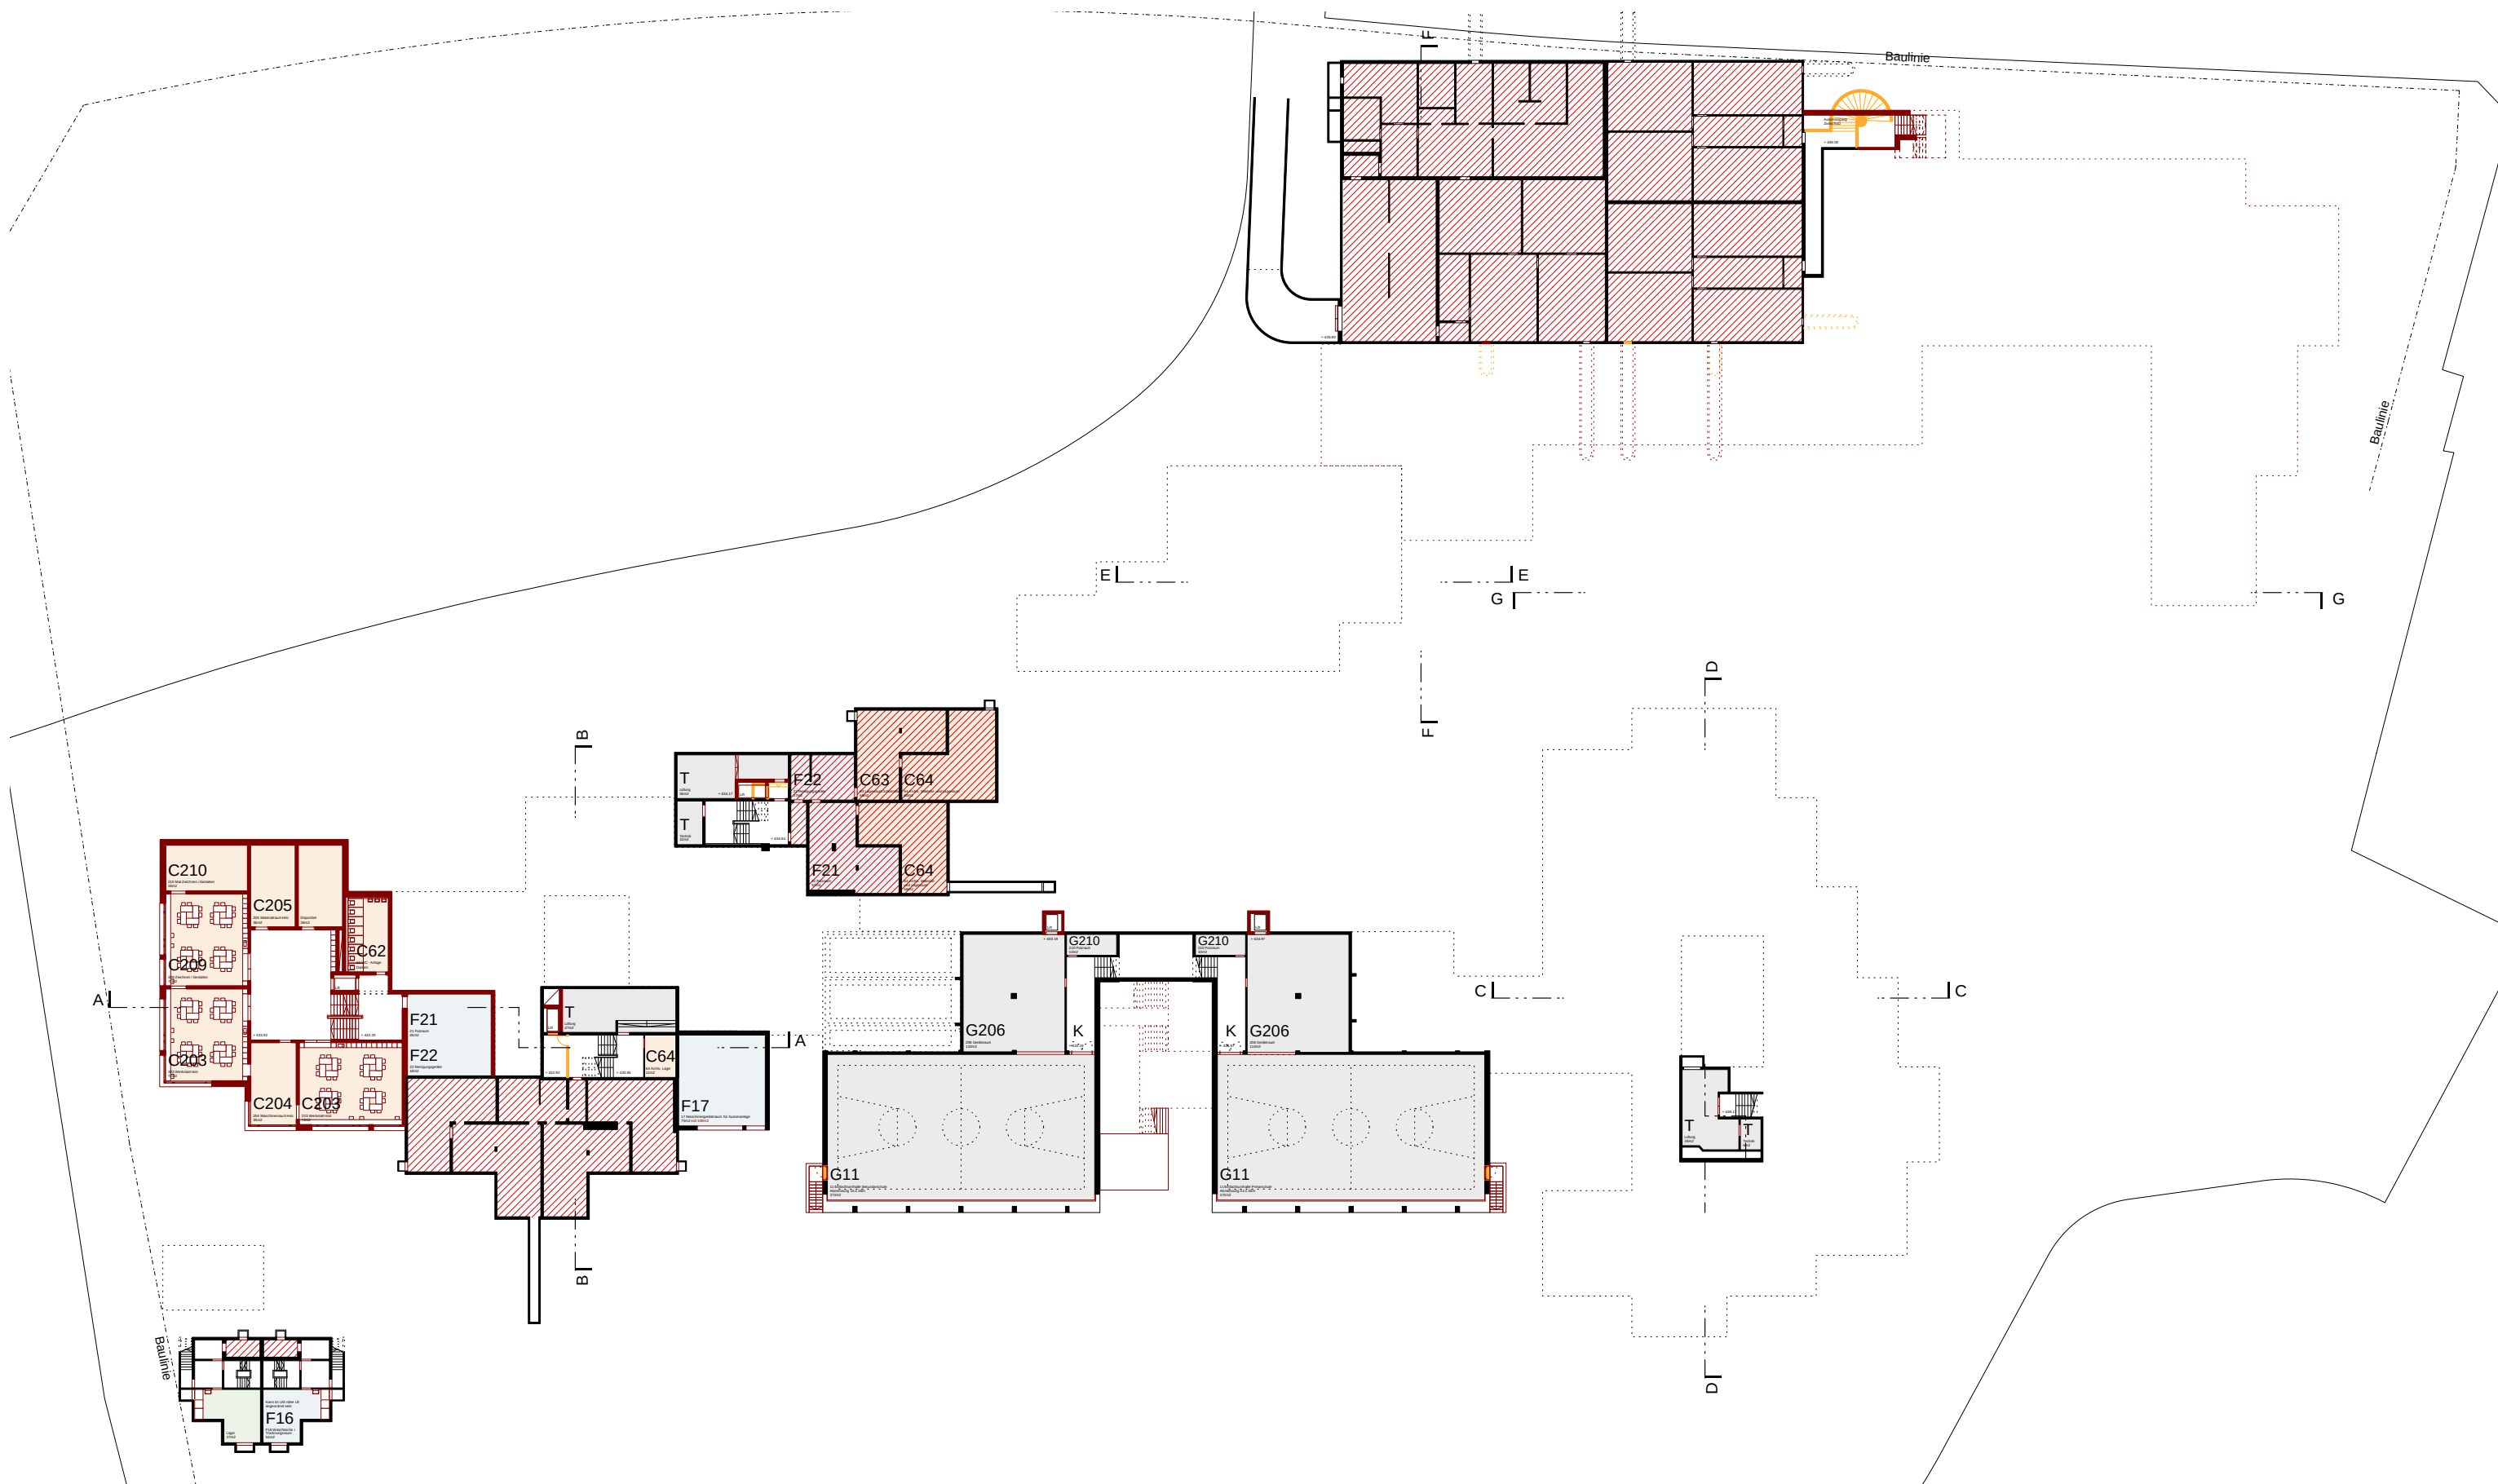

Gesamtsanierung und Erweiterung Schulanlage Stägenbuck Dübendorf
Zwinggartenstrasse 26, 8600 Dübendorf ZH



600.01

Niveau UG02 - Grundriss - Übersicht Gesamtanlage
Plangrundlage Abschluss Projektüberarbeitung

1:600

Auftraggeberin: Primarschule Dübendorf / Usterstrasse 16 / 8600 Dübendorf ZH
Sekundarschule Dübendorf-Schwerzenbach / Neuhausstrasse 23 / 8600 Dübendorf ZH
Architekt: Niedermann Sigg Schwendener Architekten AG / Grüngasse 19 / 8004 Zürich
T 043 433 22 33 / info@nusus.ch

Datum	26.08.2019
Ersteller	cel
Revision	- / -
Format	A3

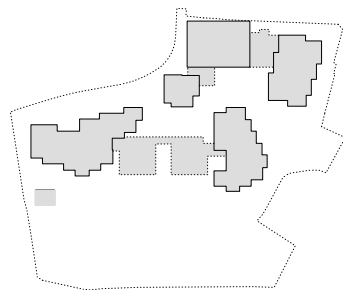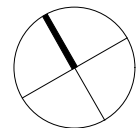

Gesamtsanierung und Erweiterung Schulanlage Stägenbuck Dübendorf
Zwinggartenstrasse 26, 8600 Dübendorf ZH

600.02

Niveau UG01 - Grundriss - Übersicht Gesamtanlage
Plangrundlage Abschluss Projektüberarbeitung

1:600

Auftraggeberin: Primarschule Dübendorf / Usterstrasse 16 / 8600 Dübendorf ZH
Sekundarschule Dübendorf-Schwerzenbach / Neuhausstrasse 23 / 8600 Dübendorf ZH
Architekt: Niedermann Sigg Schwendener Architekten AG / Grüngasse 19 / 8004 Zürich
T 043 433 22 33 / info@nusus.ch

Datum	26.08.2019
Ersteller	cel
Revision	- / -
Format	A3



Gesamtsanierung und Erweiterung Schulanlage Stägenbuck Dübendorf

Zwinggartenstrasse 26, 8600 Dübendorf ZH







Niveau EG - Grundriss - Übersicht Gesamtanlage Plangrundlage Abschluss Projektüberarbeitung

Auftraggeberin: Primarschule Dübendorf / Usterstrasse 16 / 8600 Dübendorf ZH
Sekundarschule Dübendorf-Schwerzenbach / Neuhausstrasse 23 / 8600 Dübendorf ZH
Architekt: Niedermann Sigg Schwendener Architekten AG / Grüngasse 19 / 8004 Zürich
T 043 433 22 33 / info@nusus.ch


Datum 26.08.2019
Ersteller cel
Revision - / -
Format A3

600.03

1:600

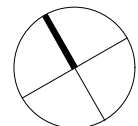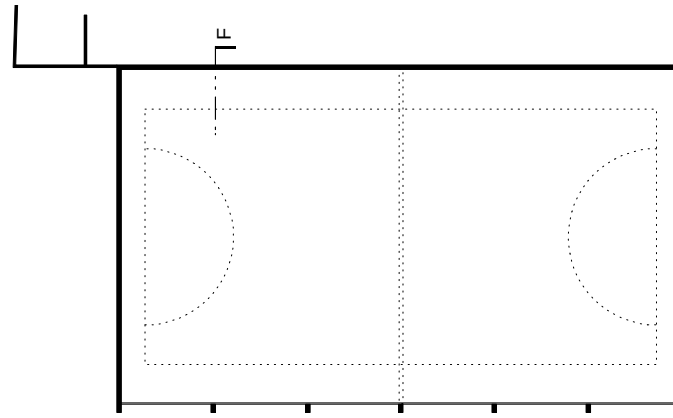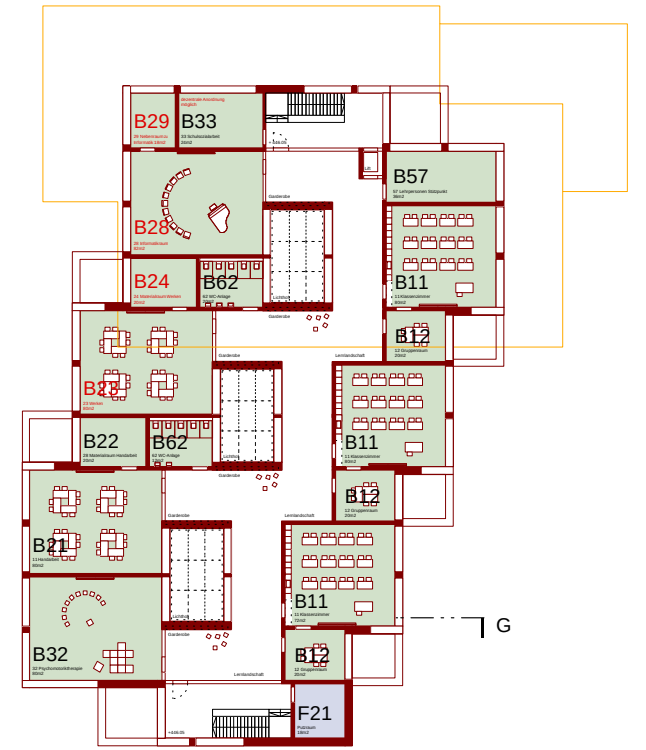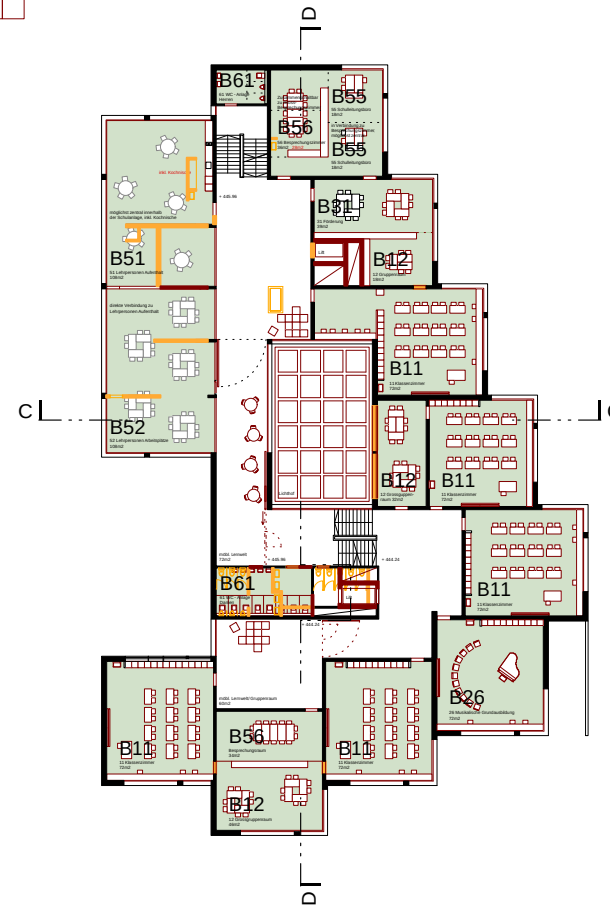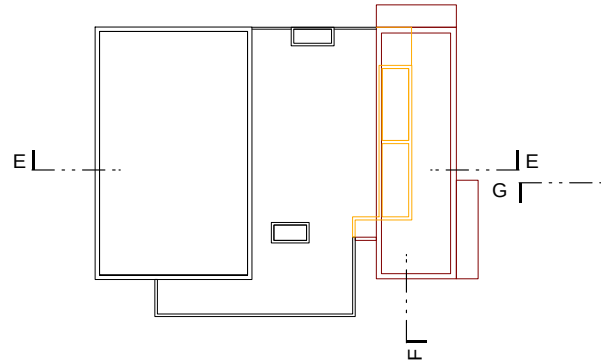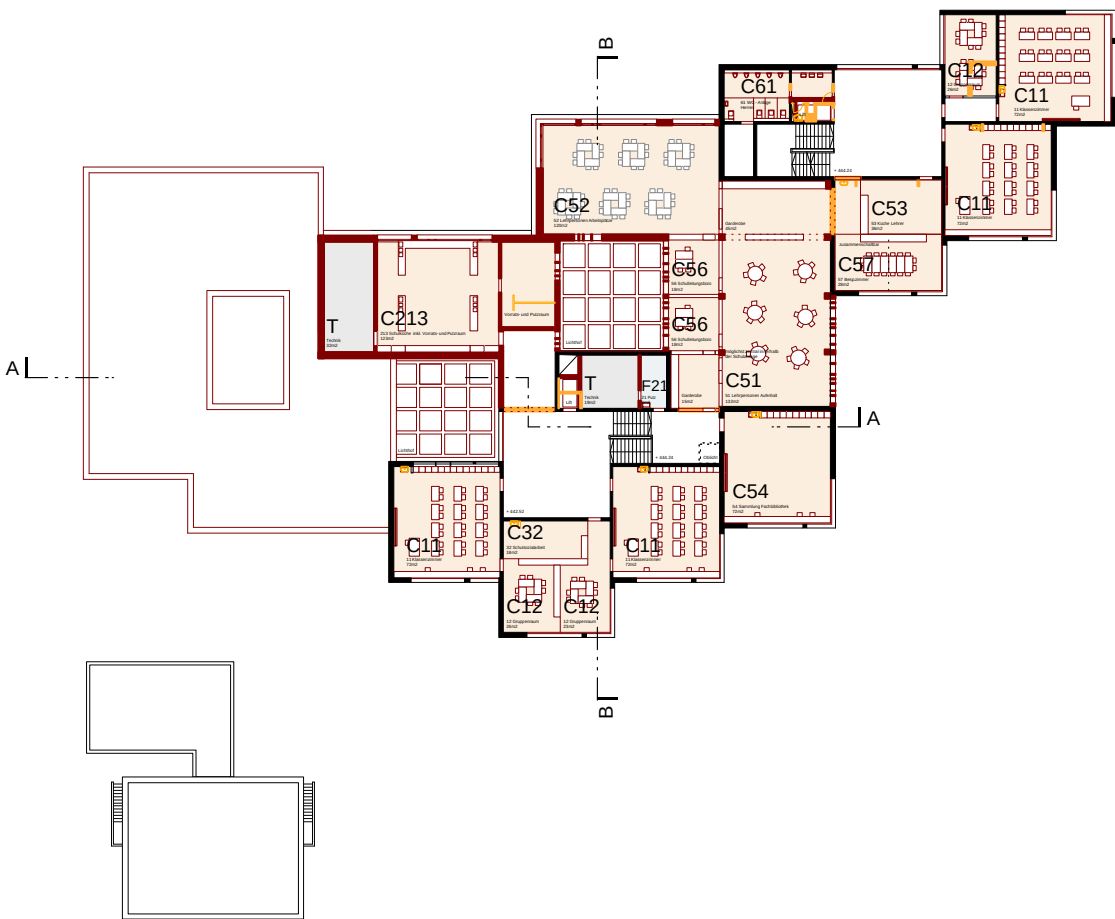

0 5 10 20 30

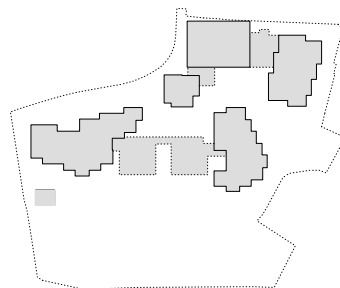

Gesamtsanierung und Erweiterung Schulanlage Stägenbuck Dübendorf
Zwinggartenstrasse 26, 8600 Dübendorf ZH




600.04

Niveau OG01 - Grundriss - Übersicht Gesamtanlage
Plangrundlage Abschluss Projektüberarbeitung


1:600

Auftraggeberin: Primarschule Dübendorf / Usterstrasse 16 / 8600 Dübendorf ZH
Sekundarschule Dübendorf-Schwerzenbach / Neuhausstrasse 23 / 8600 Dübendorf ZH
Architekt: Niedermann Sigg Schwendener Architekten AG / Grüngasse 19 / 8004 Zürich
T 043 433 22 33 / info@nusus.ch

Datum 26.08.2019
Ersteller cel
Revision - / -
Format A3

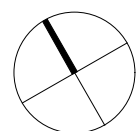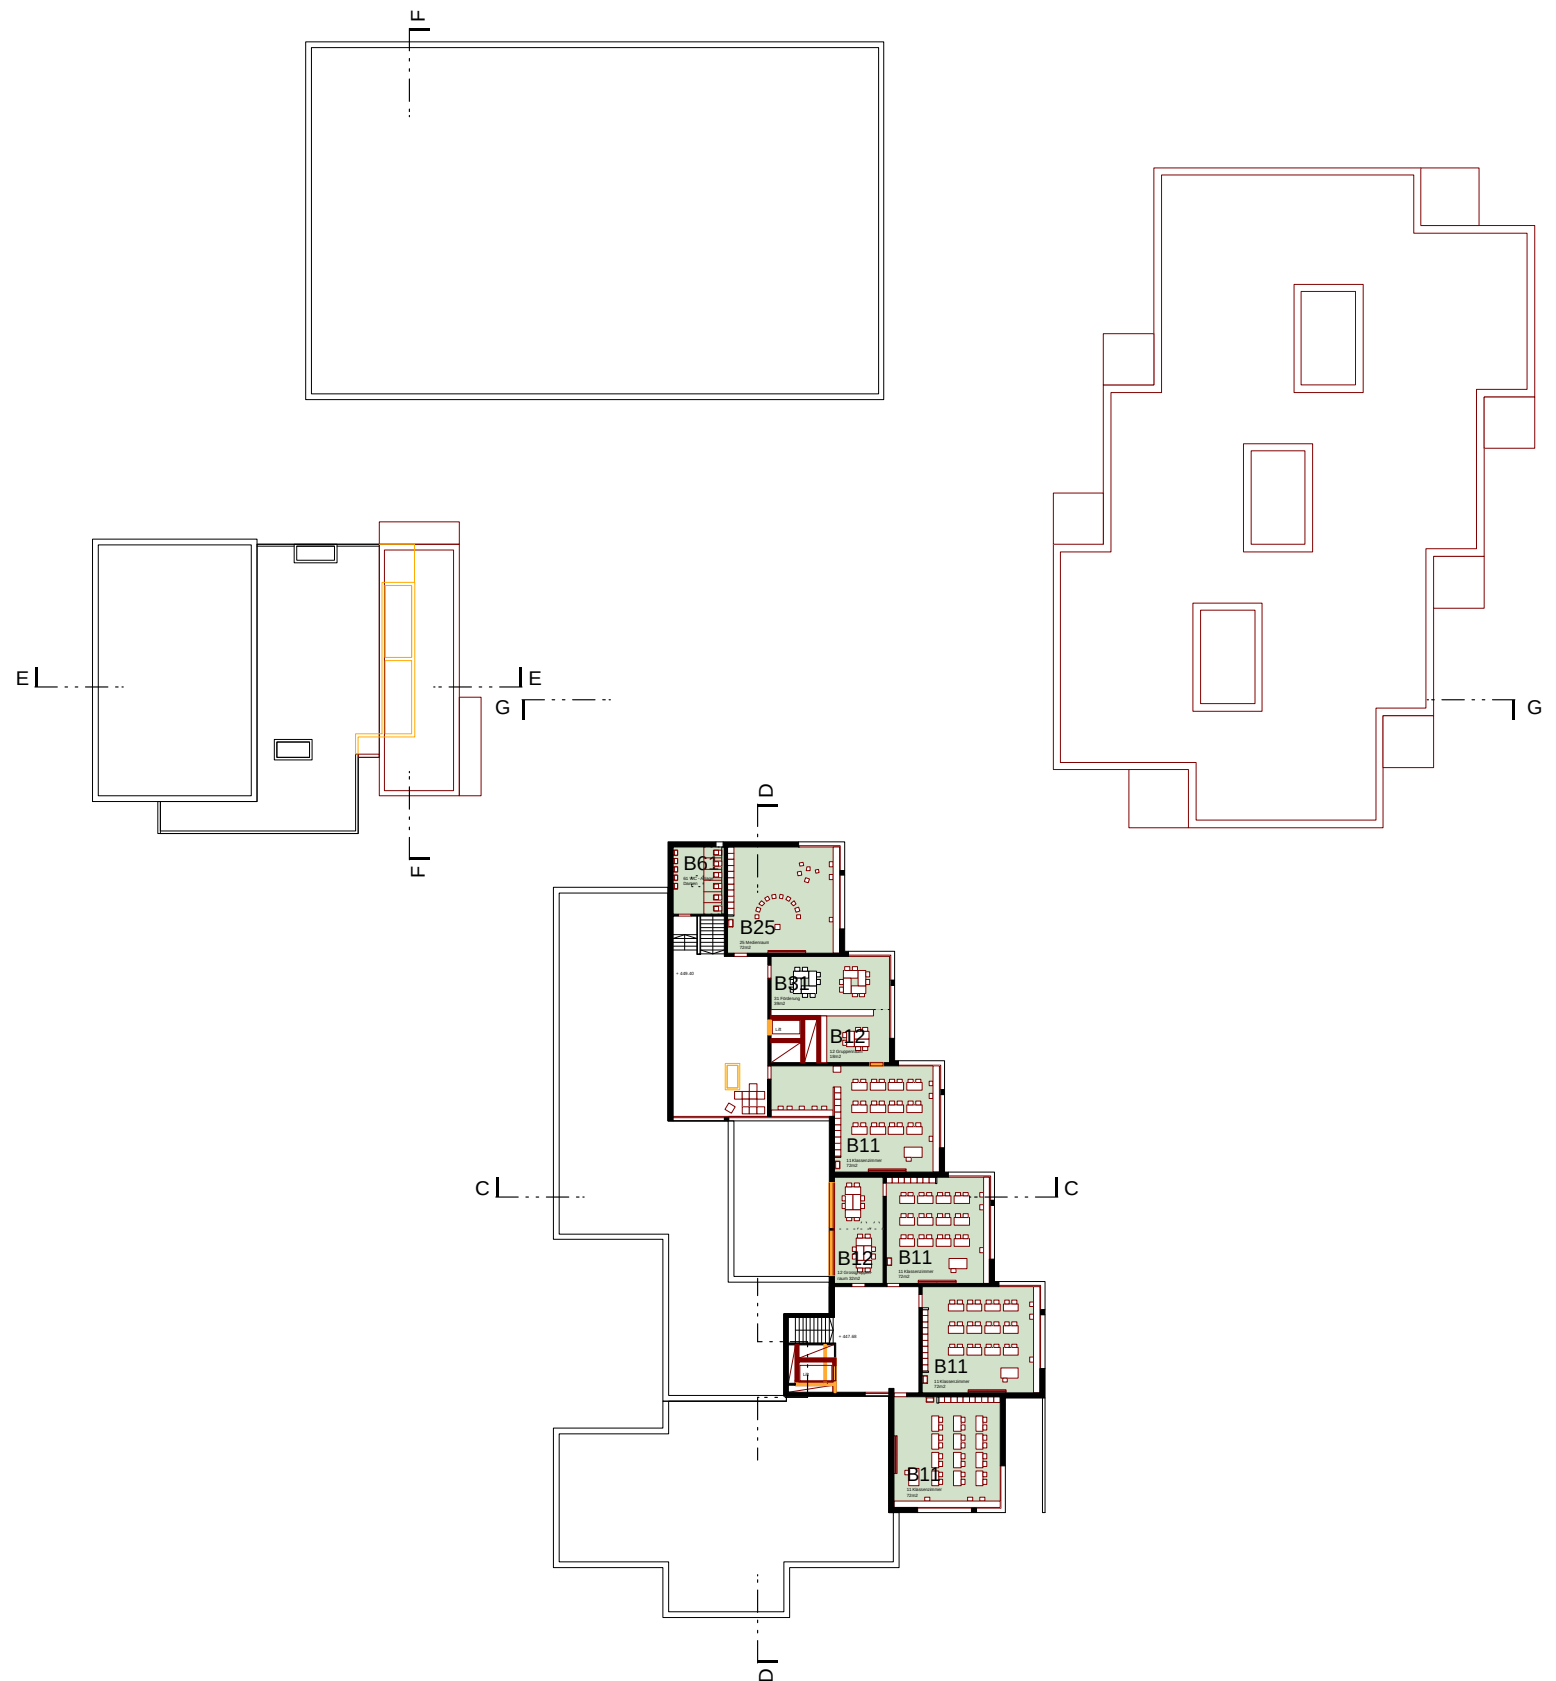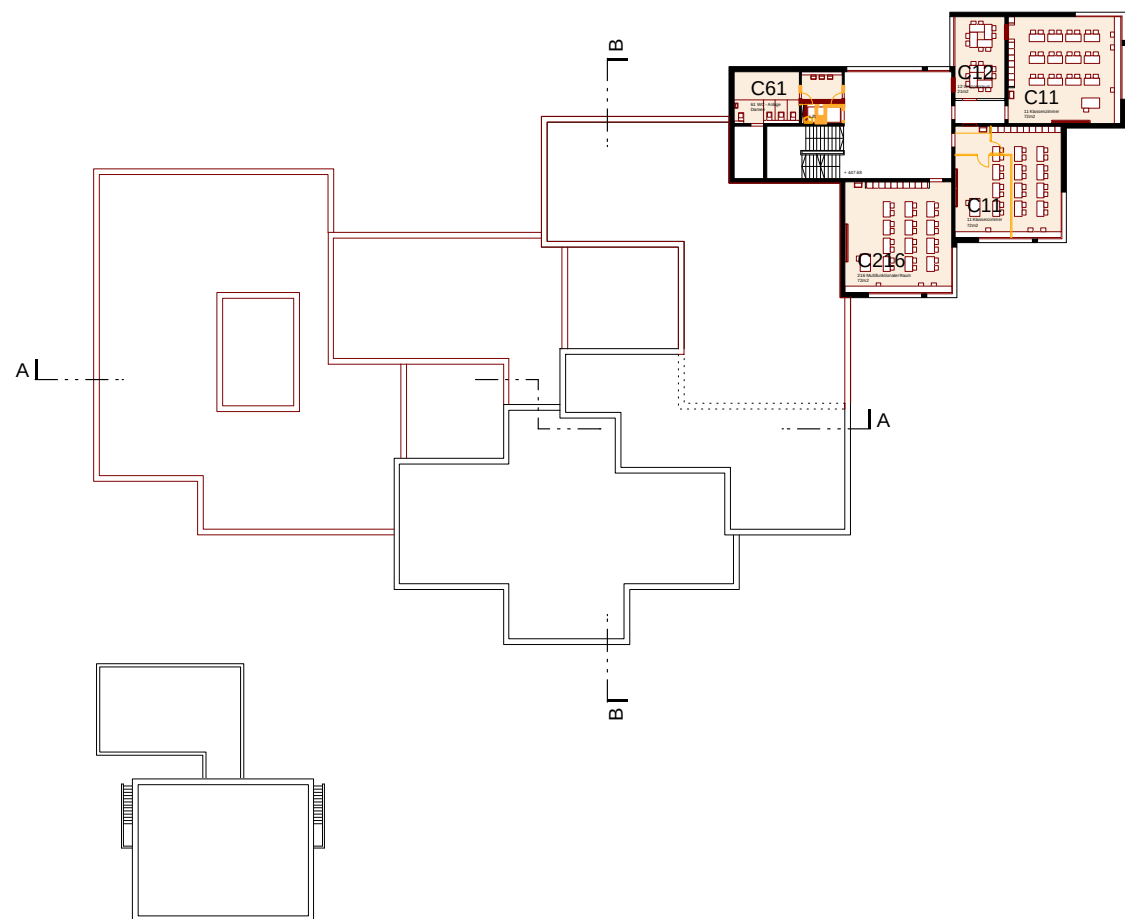

0 5 10 20 30

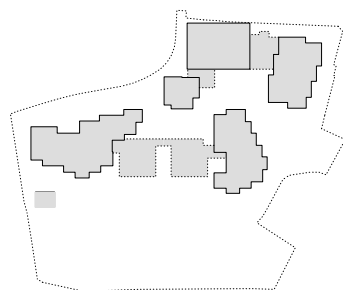

Gesamtsanierung und Erweiterung Schulanlage Stägenbuck Dübendorf
Zwinggartenstrasse 26, 8600 Dübendorf ZH




600.05

Niveau OG02 - Grundriss - Übersicht Gesamtanlage
Plangrundlage Abschluss Projektüberarbeitung

1:600

Auftraggeberin: Primarschule Dübendorf / Usterstrasse 16 / 8600 Dübendorf ZH
Sekundarschule Dübendorf-Schwerzenbach / Neuhausstrasse 23 / 8600 Dübendorf ZH
Architekt: Niedermann Sigg Schwendener Architekten AG / Grüngasse 19 / 8004 Zürich
T 043 433 22 33 / info@nusus.ch

Datum 26.08.2019
Ersteller cel
Revision - / -
Format A3

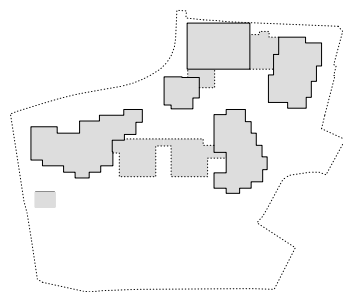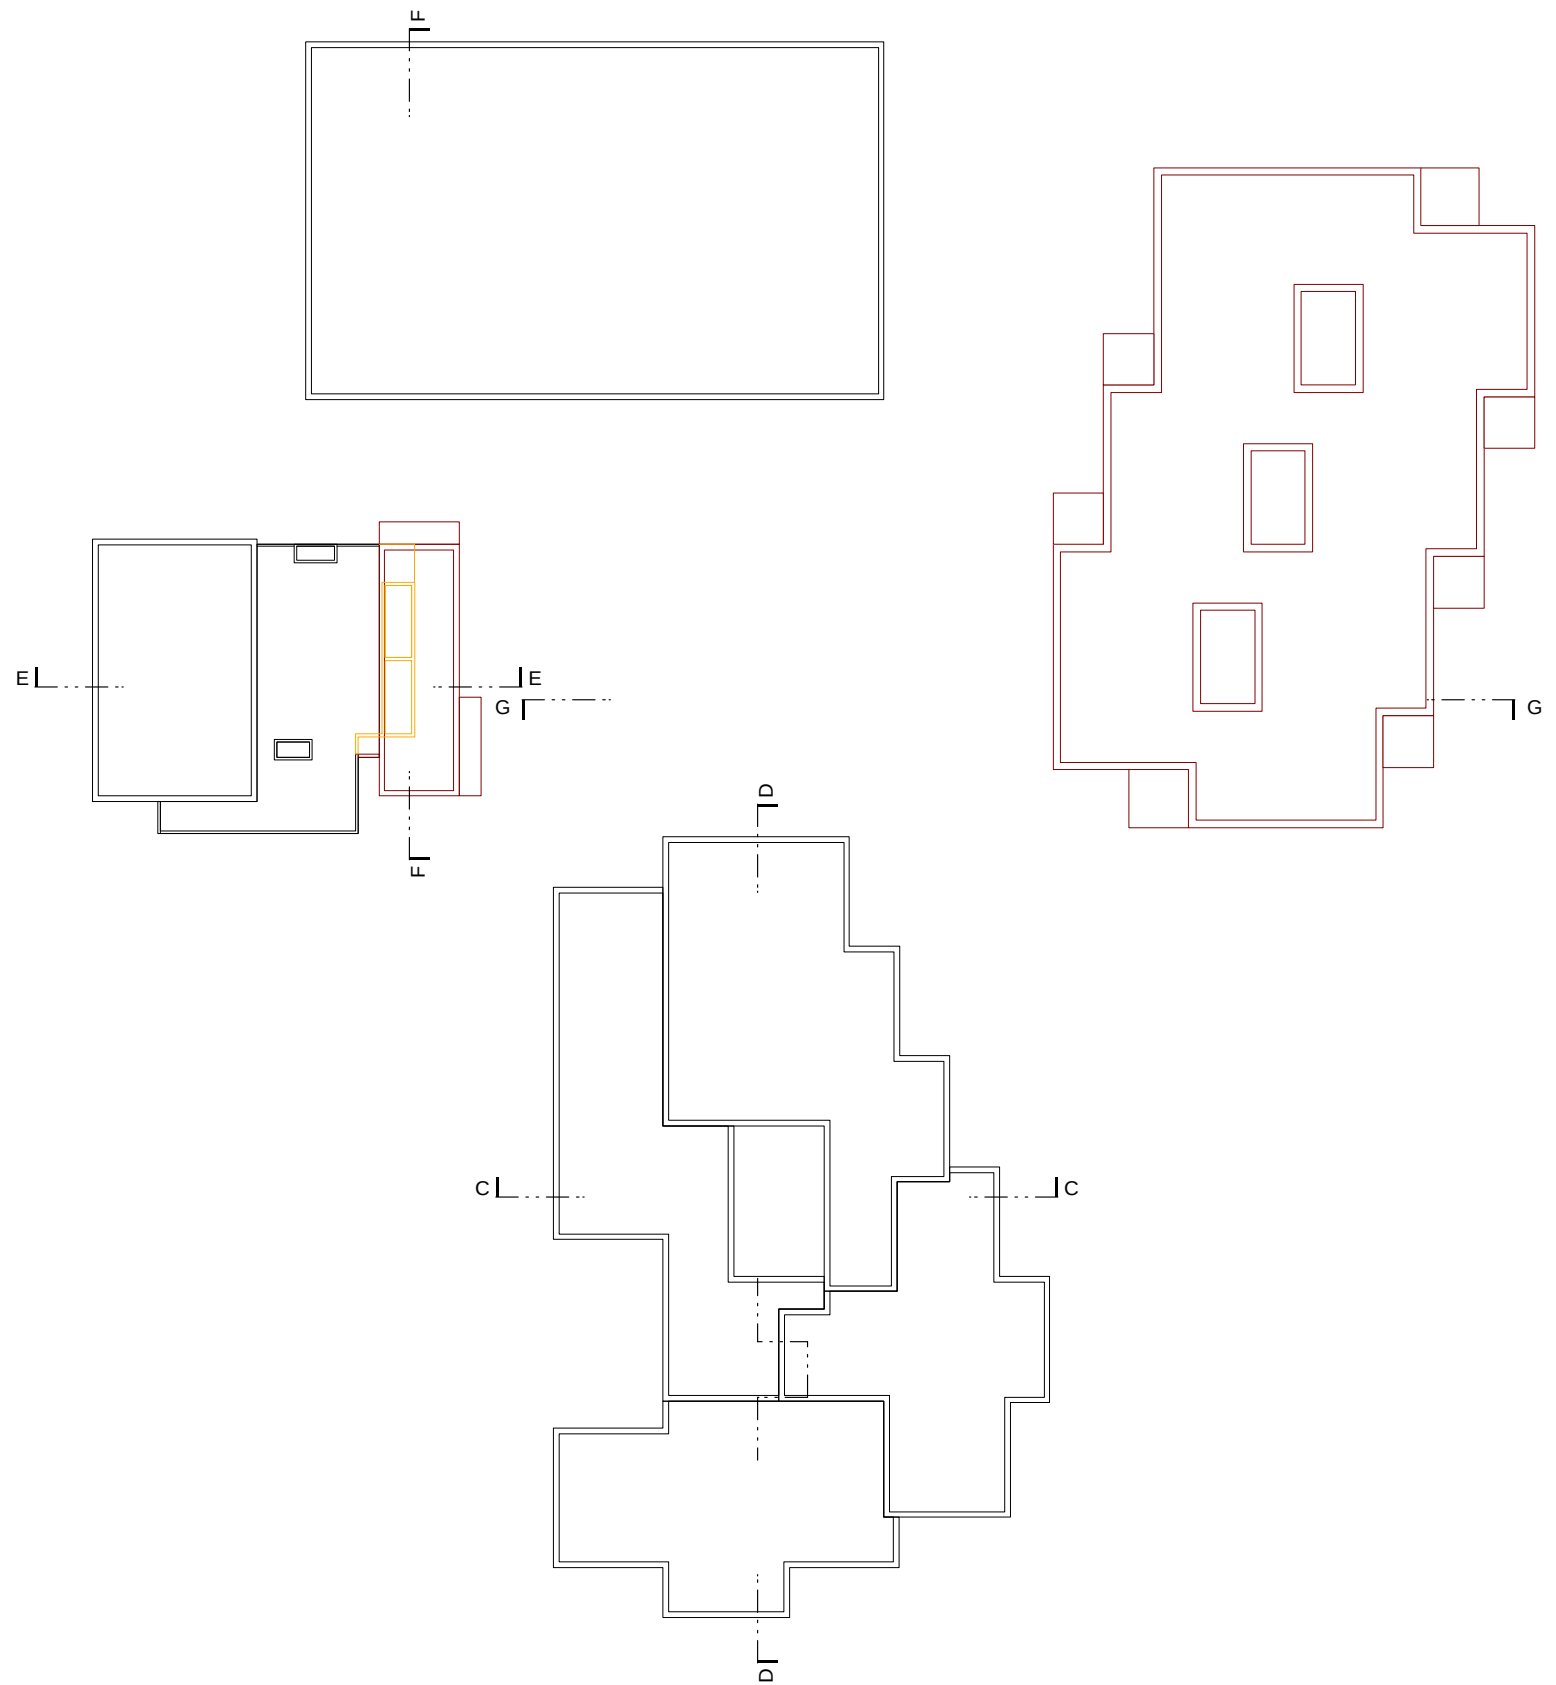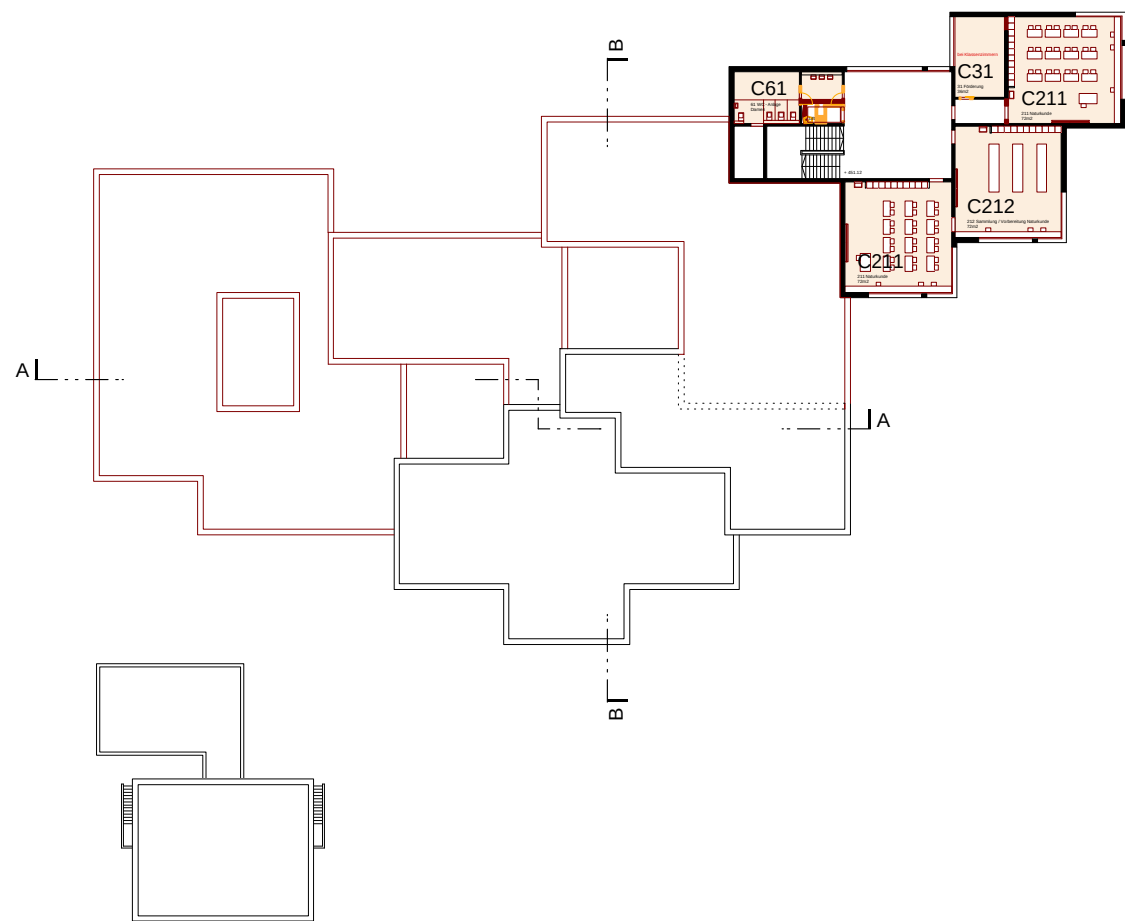

Gesamtsanierung und Erweiterung Schulanlage Stägenbuck Dübendorf
Zwinggartenstrasse 26, 8600 Dübendorf ZH







600.06

Niveau OG03 - Grundriss - Übersicht Gesamtanlage
Plangrundlage Abschluss Projektüberarbeitung

1:600

Auftraggeberin: Primarschule Dübendorf / Usterstrasse 16 / 8600 Dübendorf ZH
Sekundarschule Dübendorf-Schwerzenbach / Neuhausstrasse 23 / 8600 Dübendorf ZH
Architekt: Niedermann Sigg Schwendener Architekten AG / Grüngasse 19 / 8004 Zürich
T 043 433 22 33 / info@nusus.ch

Datum	26.08.2019
Ersteller	cel
Revision	- / -
Format	A3

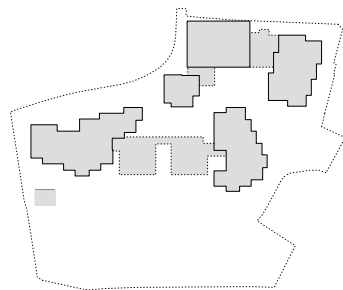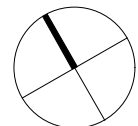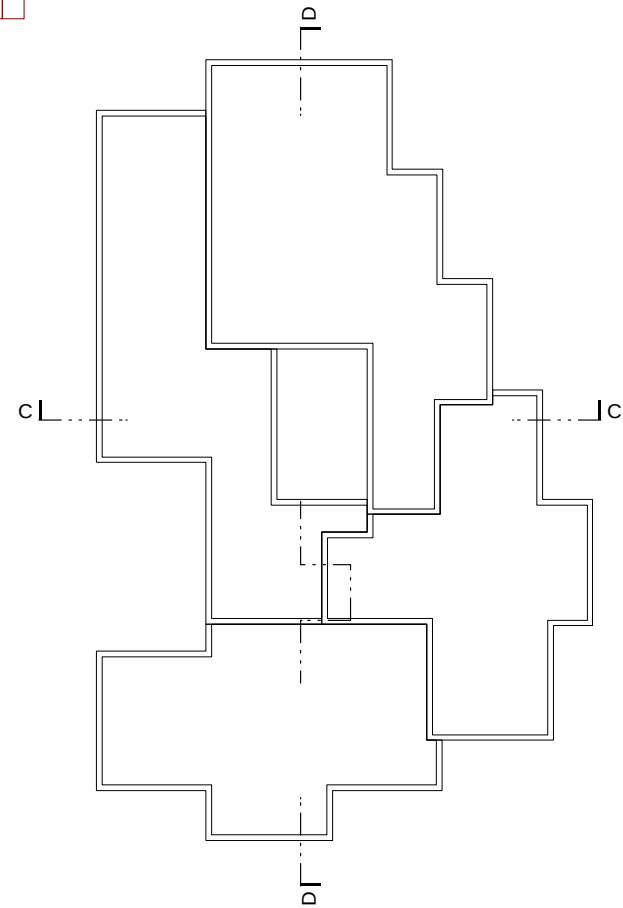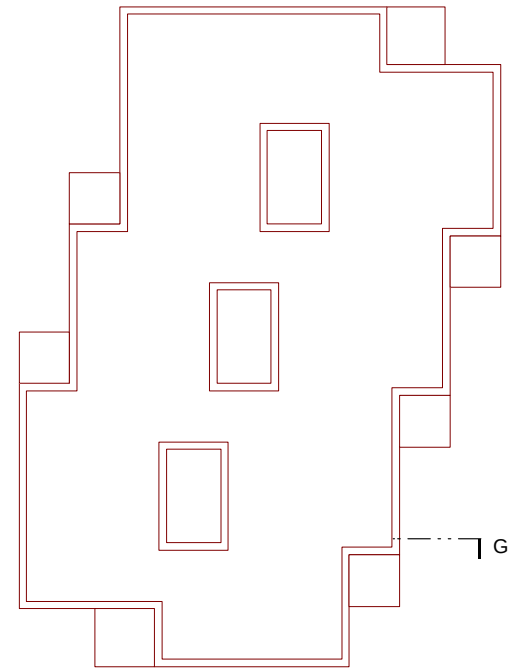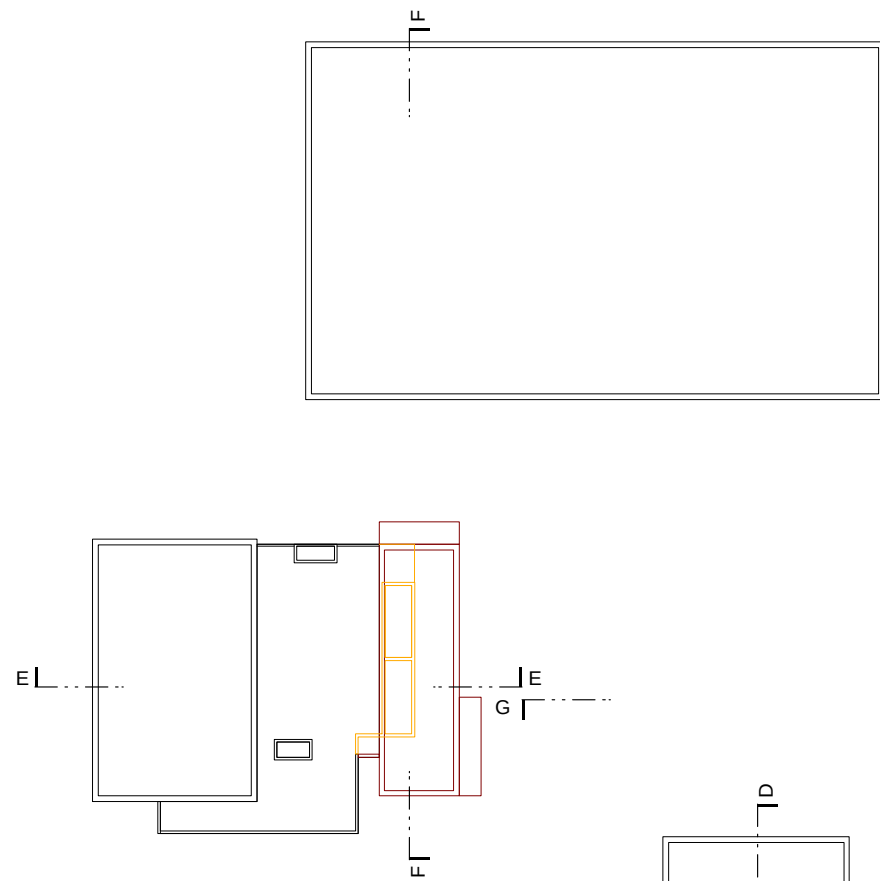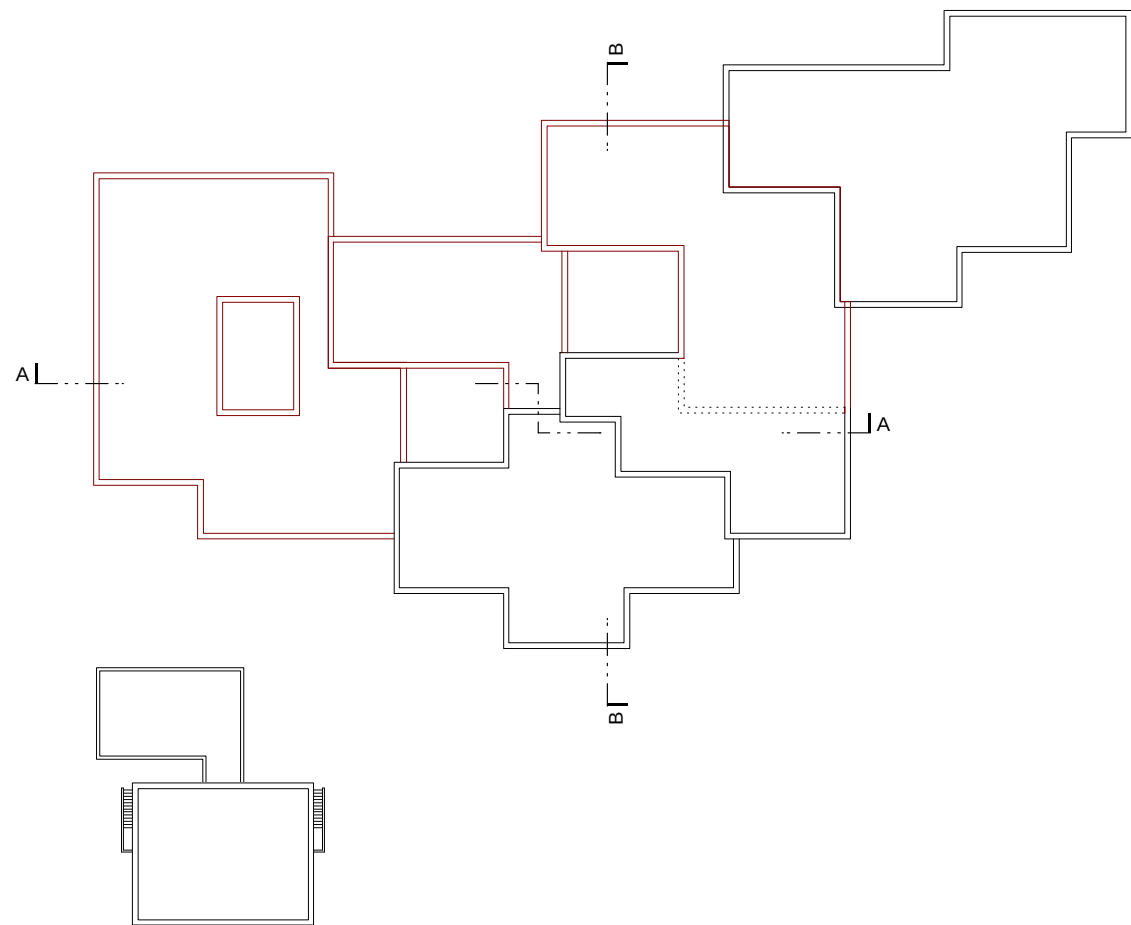

Gesamtsanierung und Erweiterung Schulanlage Stägenbuck Dübendorf
Zwinggartenstrasse 26, 8600 Dübendorf ZH




Niveau DA - Grundriss - Übersicht Gesamtanlage
Plangrundlage Abschluss Projektüberarbeitung

Auftraggeberin: Primarschule Dübendorf / Usterstrasse 16 / 8600 Dübendorf ZH
Sekundarschule Dübendorf-Schwerzenbach / Neuhausstrasse 23 / 8600 Dübendorf ZH
Architekt: Niedermann Sigg Schwendener Architekten AG / Grüngasse 19 / 8004 Zürich
T 043 433 22 33 / info@nusus.ch

Datum 26.08.2019
Ersteller cel
Revision - / -
Format A3

600.07

1:600

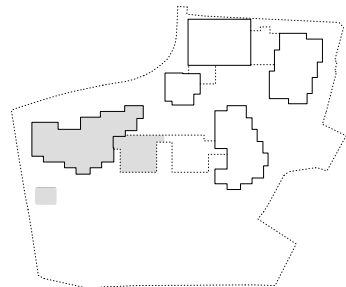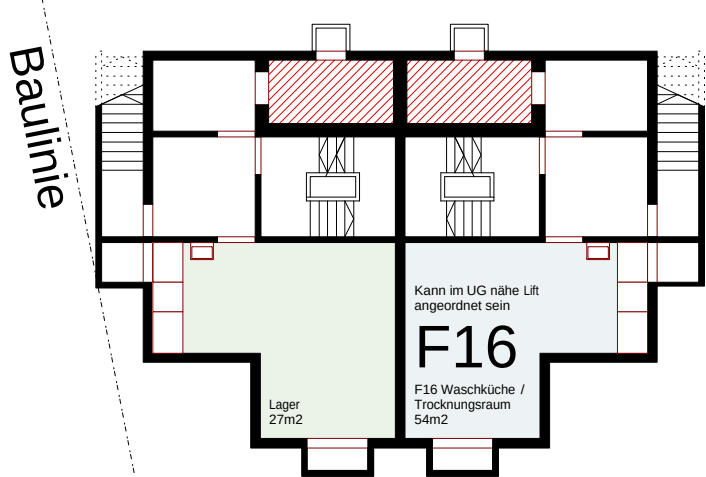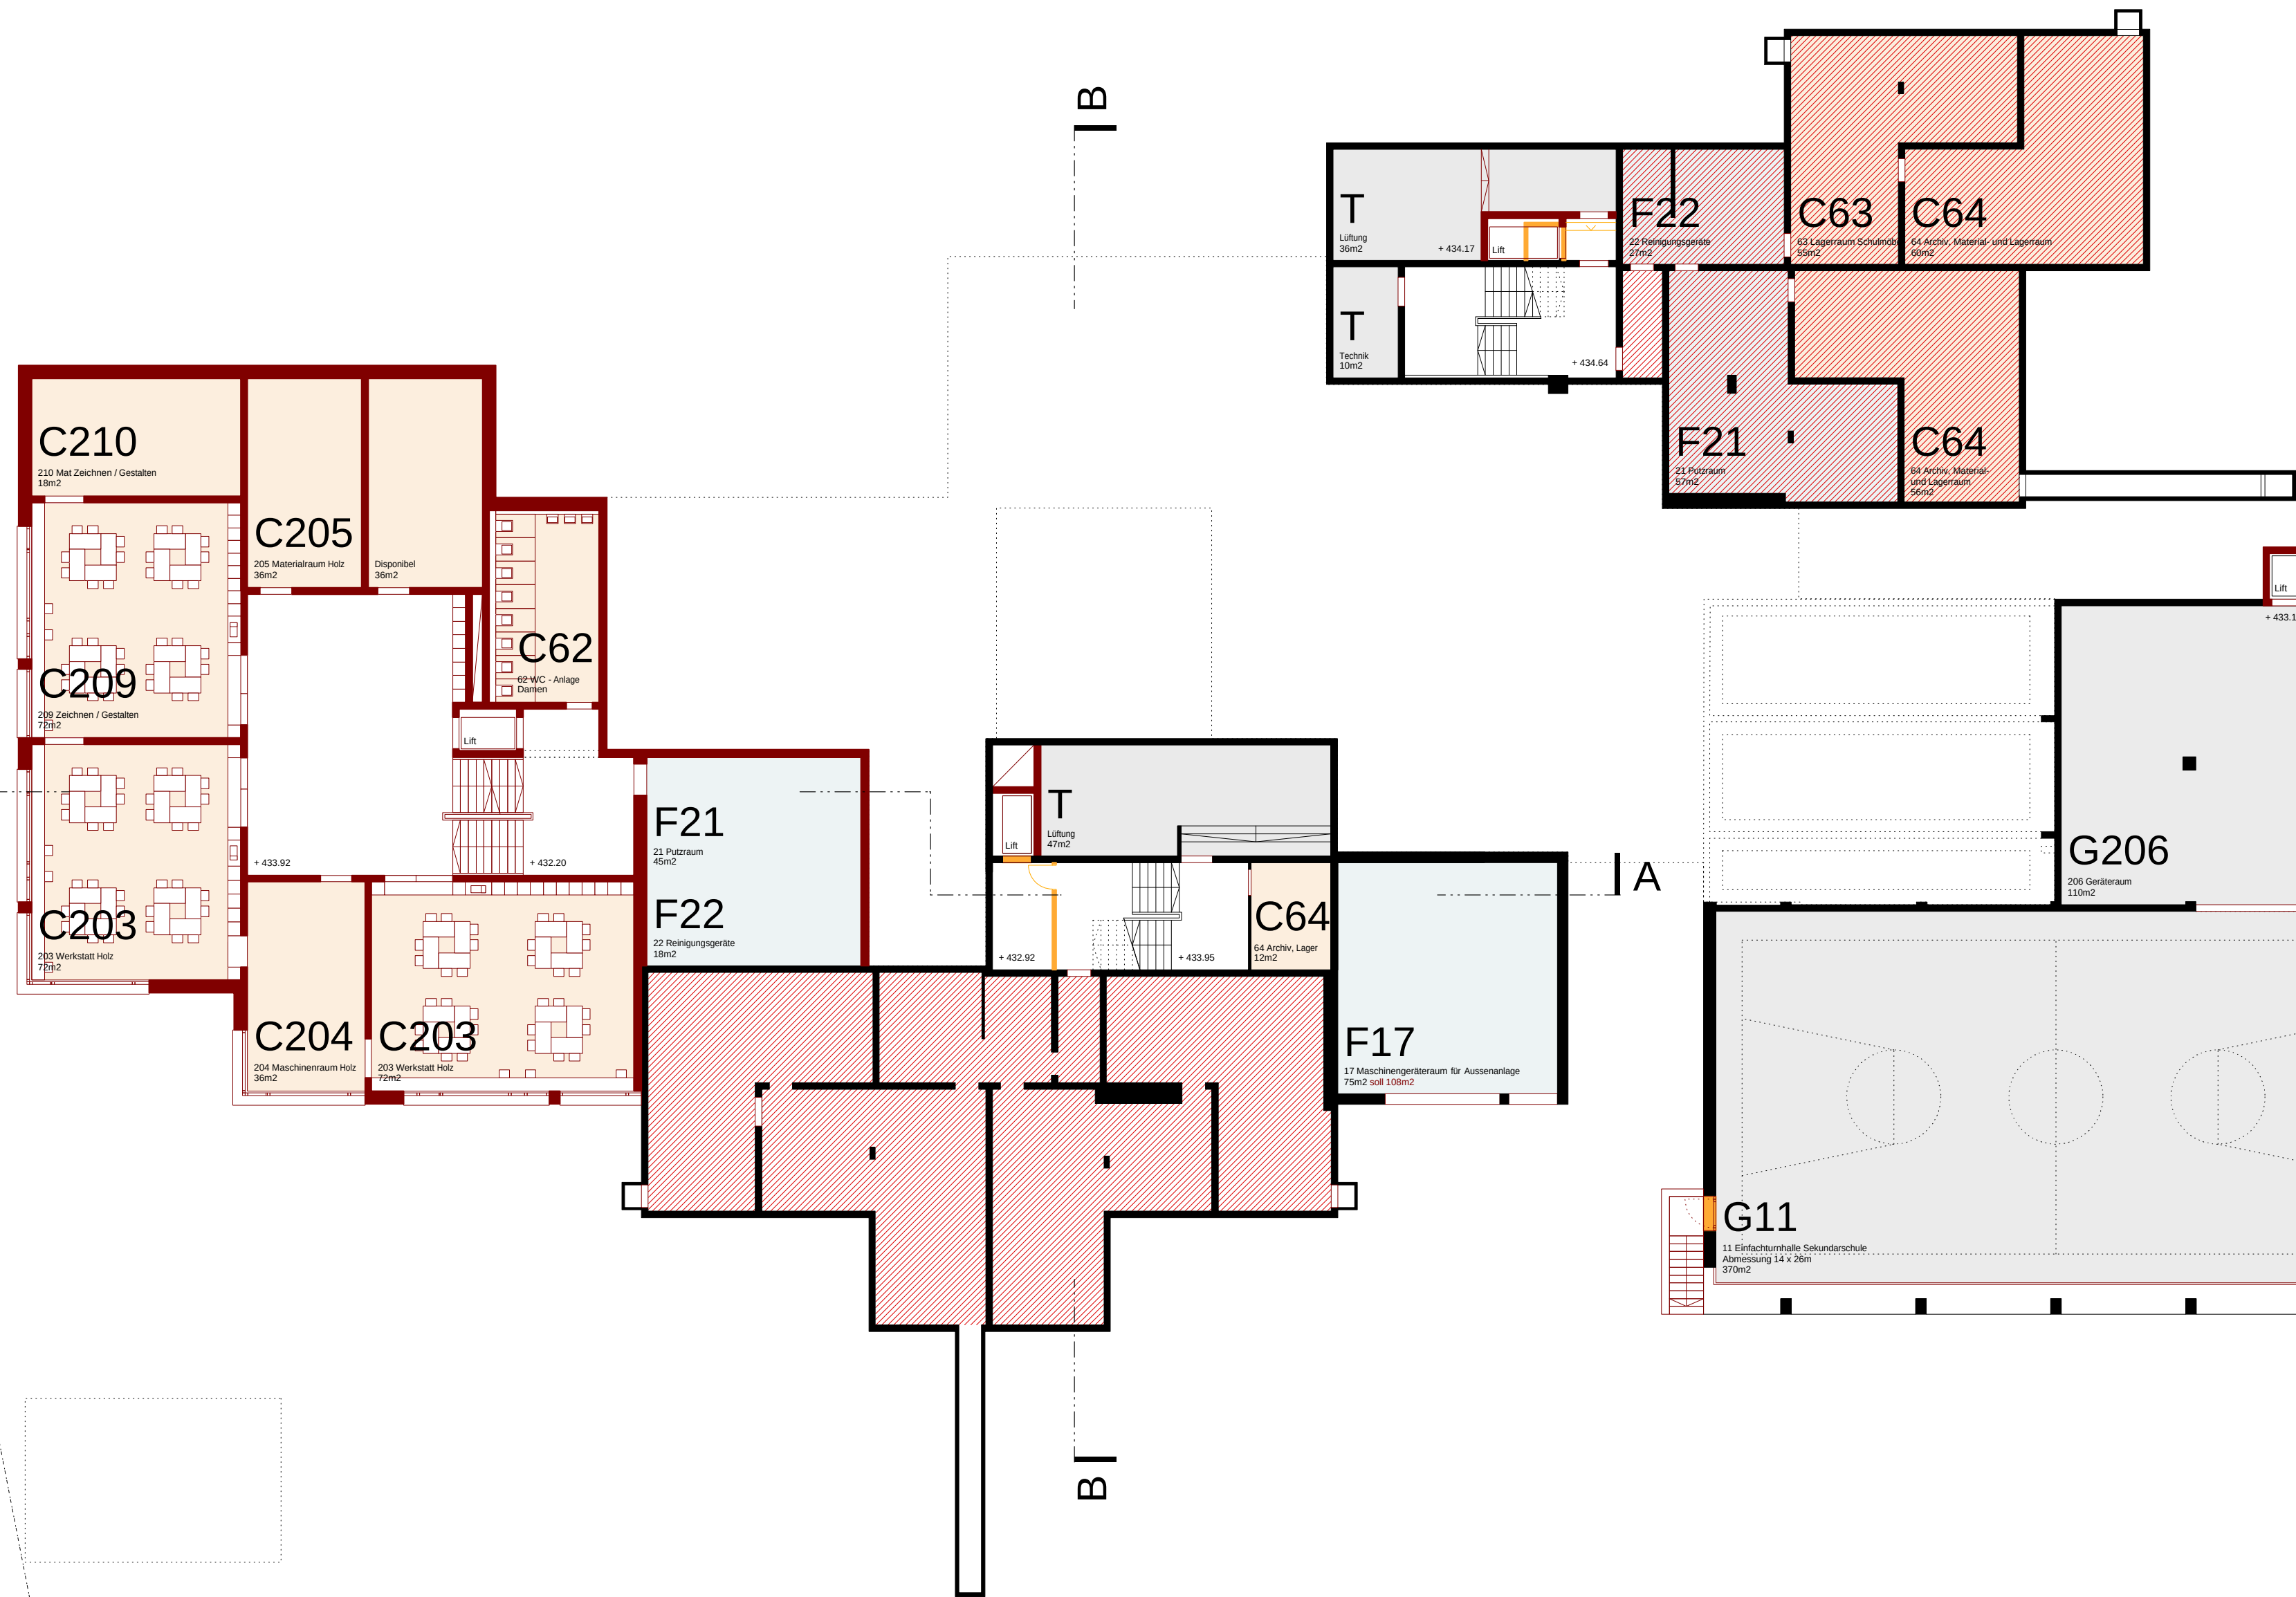

Gesamtsanierung und Erweiterung Schulanlage Stägenbuck Dübendorf
Zwinggartenstrasse 26, 8600 Dübendorf ZH


200.01

Niveau UG02 - Grundriss - Sekundarschule
Plangrundlage Abschluss Projektüberarbeitung

1:200

Auftraggeberin: Primarschule Dübendorf / Usterstrasse 16 / 8600 Dübendorf ZH
Sekundarschule Dübendorf-Schwerzenbach / Neuhausstrasse 23 / 8600 Dübendorf ZH
Architekt: Niedermann Sigg Schwendener Architekten AG / Grüngasse 19 / 8004 Zürich
T 043 433 22 33 / info@nusus.ch

Datum: 26.08.2019
Ersteller: cel
Revision: - / -
Format: A2

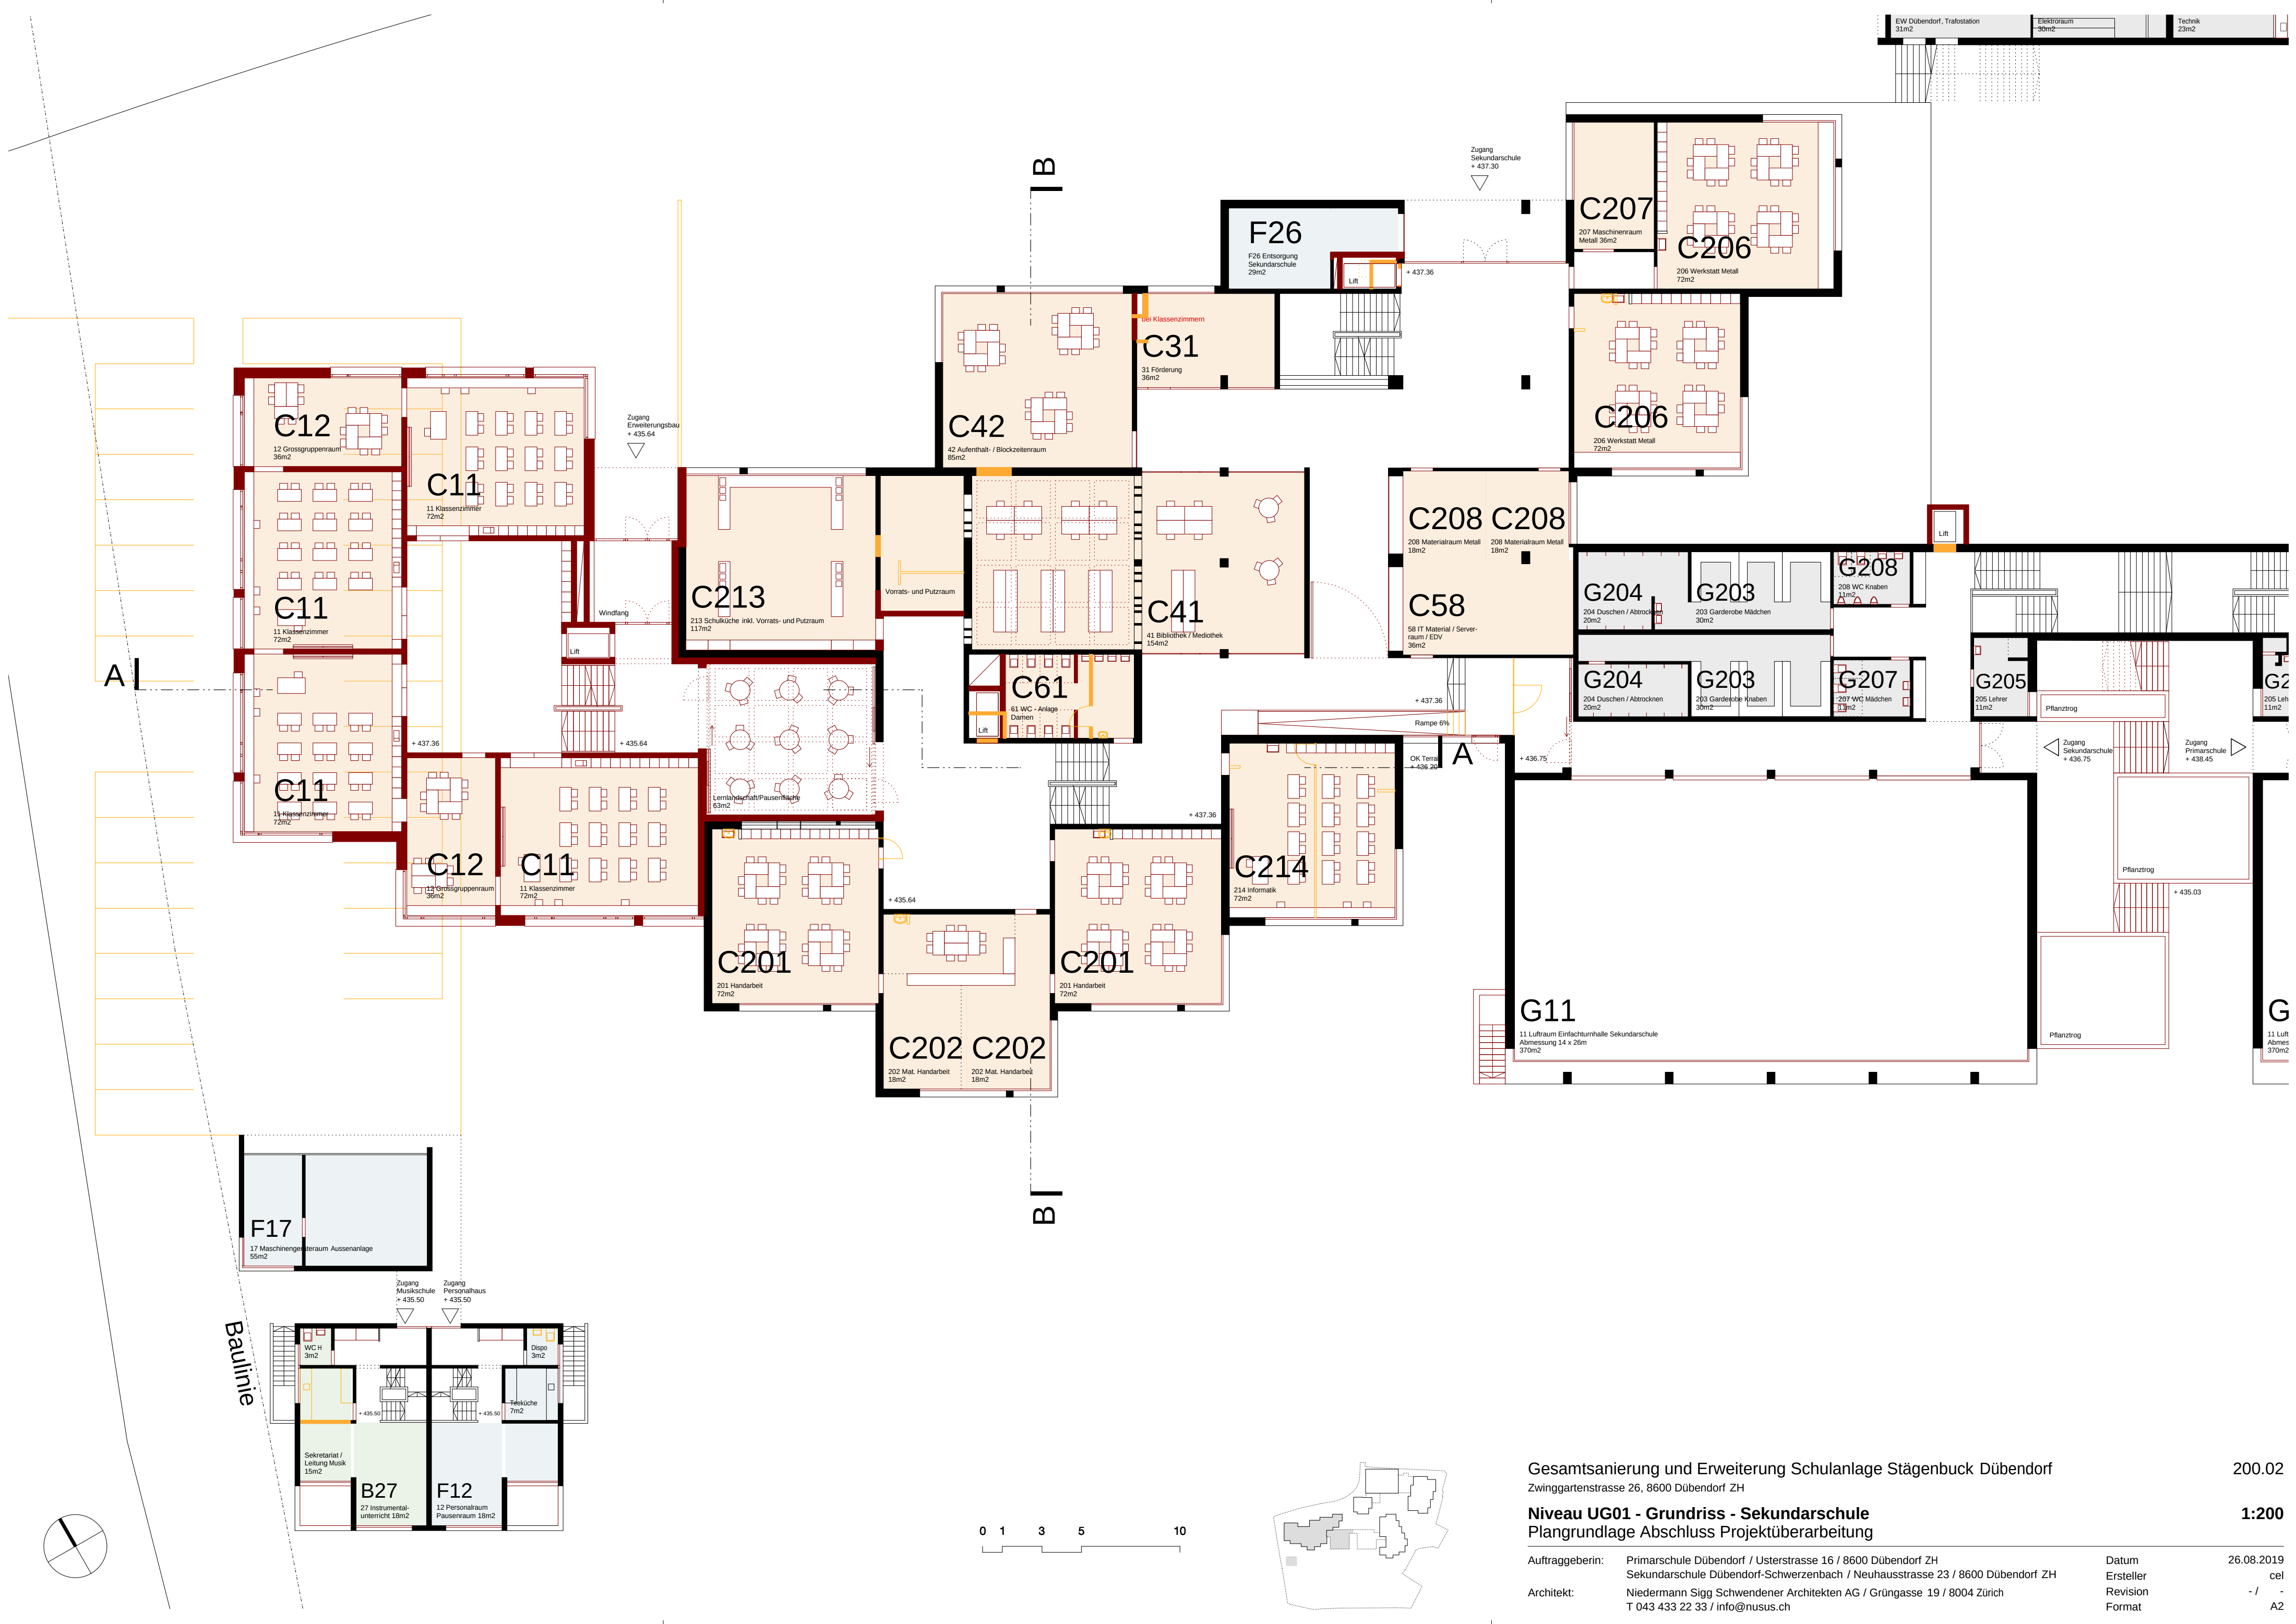

Gesamtsanierung und Erweiterung Schulanlage Stägenbuck Dübendorf


Zwinggartenstrasse 26, 8600 Dübendorf ZH

Niveau UG01 - Grundriss - Sekundarschule

Plangrundlage Abschluss Projektüberarbeitung





Auftraggeberin: Primarschule Dübendorf / Usterstrasse 16 / 8600 Dübendorf ZH
Sekundarschule Dübendorf-Schwerzenbach / Neuhausstrasse 23 / 8600 Dübendorf ZH
Architekt: Niedermann Sigg Schwendener Architekten AG / Grüngasse 19 / 8004 Zürich
T 043 433 22 33 / info@nusus.ch

Datum: 26.08.2019
Ersteller: cel
Revision: - / -
Format: A2

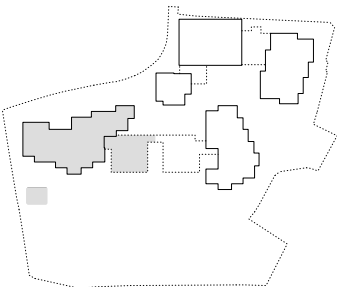

Datum	26.08.2019
Ersteller	cel
Revision	- / -
Format	A2

1:200

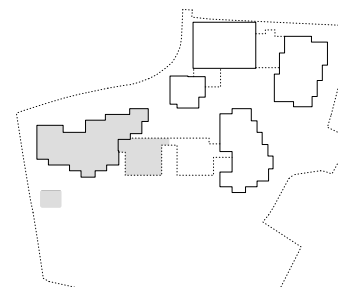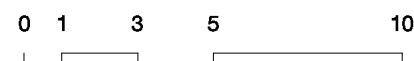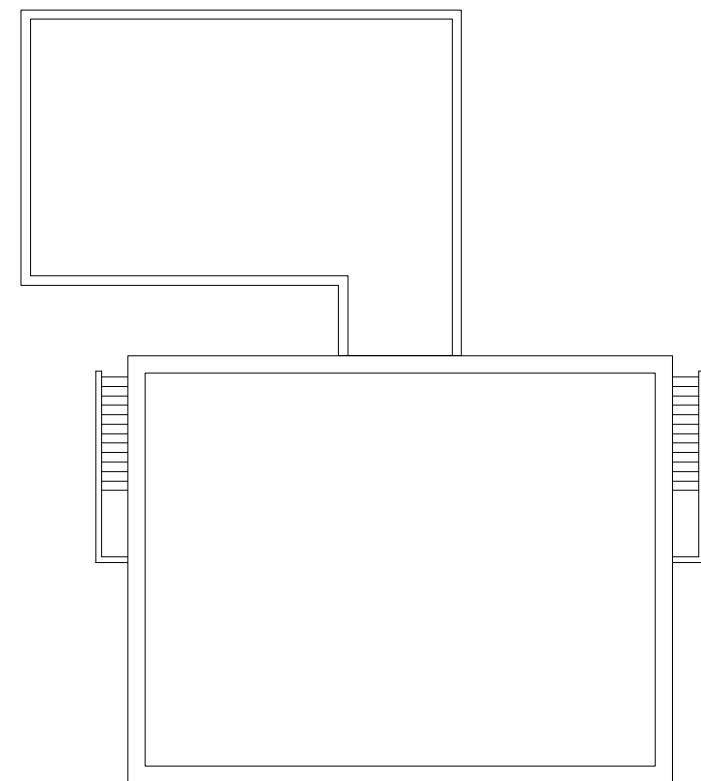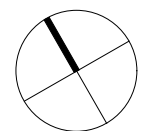

Gesamtsanierung und Erweiterung Schulanlage Stägenbuck Dübendorf
Zwinggartenstrasse 26, 8600 Dübendorf ZH


Niveau OG01 - Grundriss - Sekundarschule
Plangrundlage Abschluss Projektüberarbeitung

Auftraggeber: Primarschule Dübendorf / Usterstrasse 16 / 8600 Dübendorf ZH
Sekundarschule Dübendorf-Schwerzenbach / Neuhausstrasse 23 / 8600 Dübendorf ZH
Architekt: Niedermann Sigg Schwendener Architekten AG / Grüngasse 19 / 8004 Zürich
T 043 433 22 33 / info@nusus.ch

Datum: 26.08.2019
Ersteller: cel
Revision: - / -
Format: A2

200.04

1:200


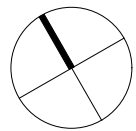


A

B

A

B

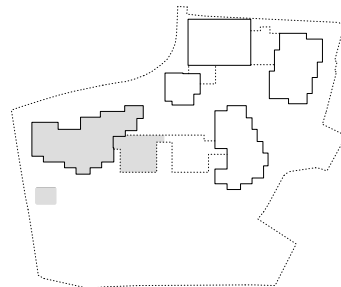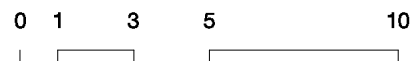

Gesamtsanierung und Erweiterung Schulanlage Stägenbuck Dübendorf
Zwinggartenstrasse 26, 8600 Dübendorf ZH


200.05

Niveau OG02 - Grundriss - Sekundarschule
Plangrundlage Abschluss Projektüberarbeitung

1:200

Auftraggeberin: Primarschule Dübendorf / Usterstrasse 16 / 8600 Dübendorf ZH
Sekundarschule Dübendorf-Schwerzenbach / Neuhausstrasse 23 / 8600 Dübendorf ZH
Architekt: Niedermann Sigg Schwendener Architekten AG / Grüngasse 19 / 8004 Zürich
T 043 433 22 33 / info@nusus.ch

Datum 26.08.2019
Ersteller cel
Revision - / -
Format A2


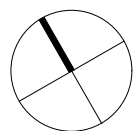


A

B

A

B

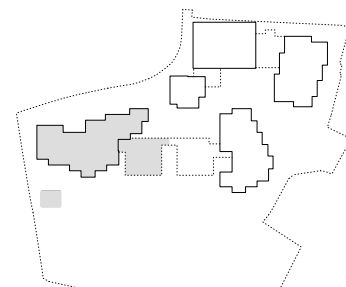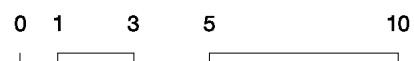

Gesamtsanierung und Erweiterung Schulanlage Stägenbuck Dübendorf
Zwinggartenstrasse 26, 8600 Dübendorf ZH


200.06





Niveau OG03 - Grundriss - Sekundarschule
Plangrundlage Abschluss Projektüberarbeitung

1:200

Auftraggeberin: Primarschule Dübendorf / Usterstrasse 16 / 8600 Dübendorf ZH
Sekundarschule Dübendorf-Schwerzenbach / Neuhausstrasse 23 / 8600 Dübendorf ZH
Architekt: Niedermann Sigg Schwendener Architekten AG / Grüngasse 19 / 8004 Zürich
T 043 433 22 33 / info@nusus.ch

Datum 26.08.2019
Ersteller cel
Revision - / -
Format A2

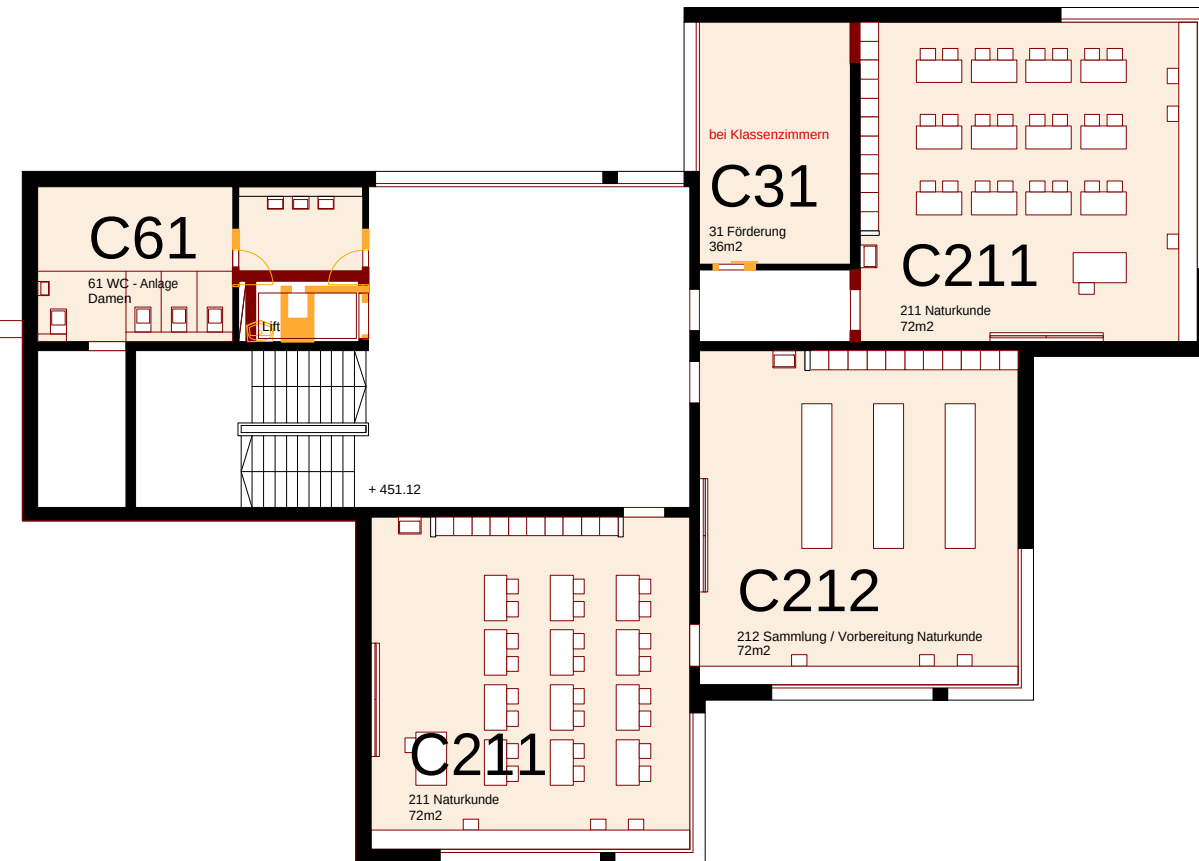

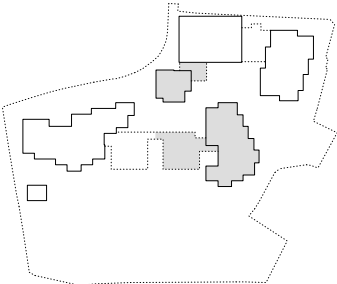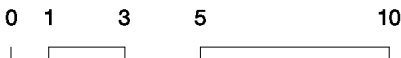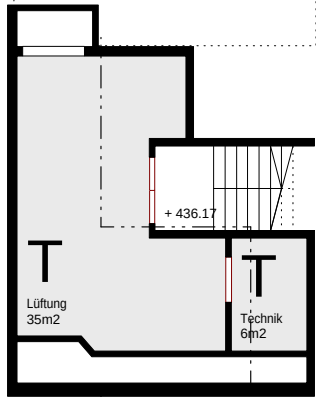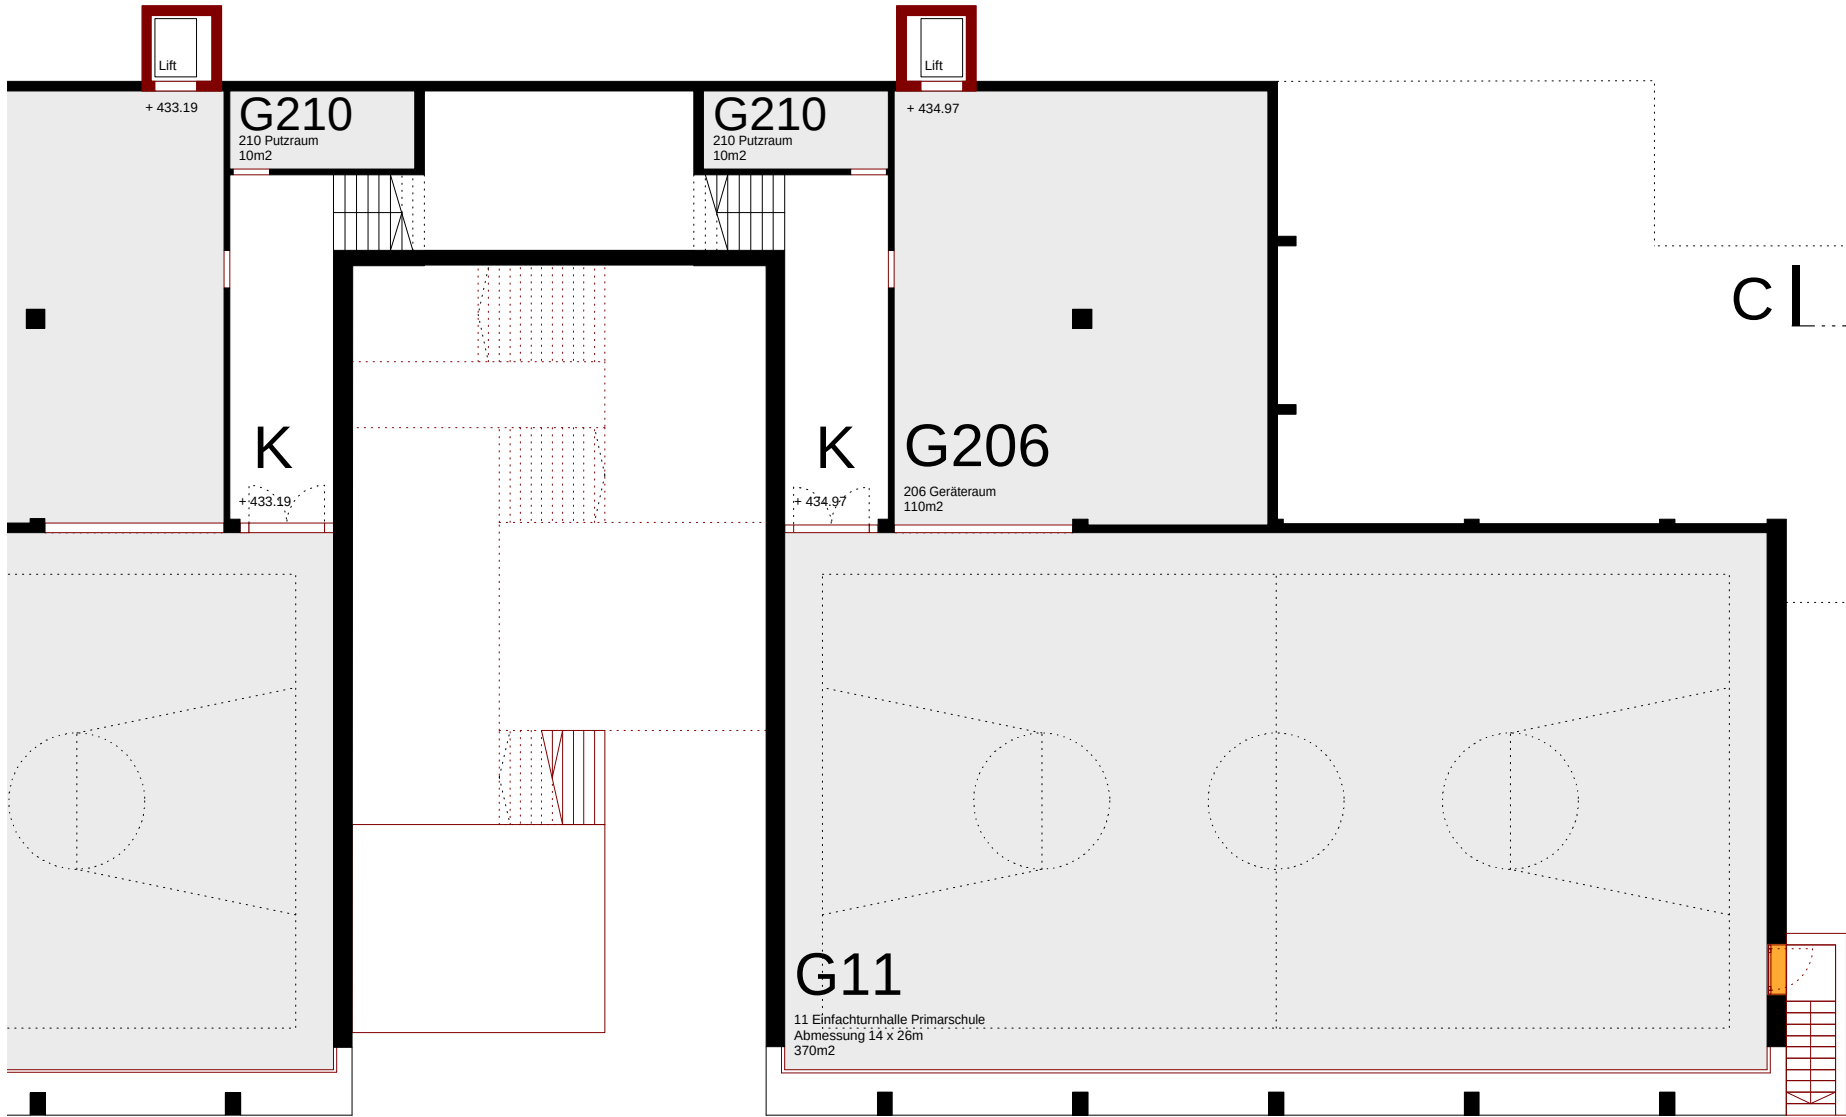

Gesamtsanierung und Erweiterung Schulanlage Stägenbuck Dübendorf
Zwinggartenstrasse 26, 8600 Dübendorf ZH





200.11

Niveau UG02 - Grundriss - Primarschule
Plangrundlage Abschluss Projektüberarbeitung

1:200

Auftraggeberin: Primarschule Dübendorf / Usterstrasse 16 / 8600 Dübendorf ZH
Sekundarschule Dübendorf-Schwerzenbach / Neuhausstrasse 23 / 8600 Dübendorf ZH
Architekt: Niedermann Sigg Schwendener Architekten AG / Grüngasse 19 / 8004 Zürich
T 043 433 22 33 / info@nusus.ch

Datum: 26.08.2019
Ersteller: cel
Revision: - / -
Format: A2

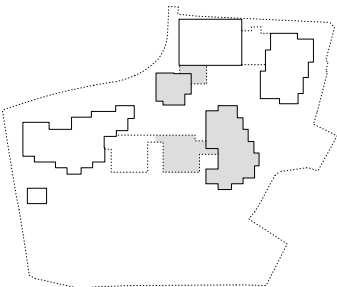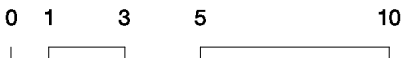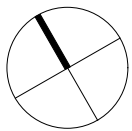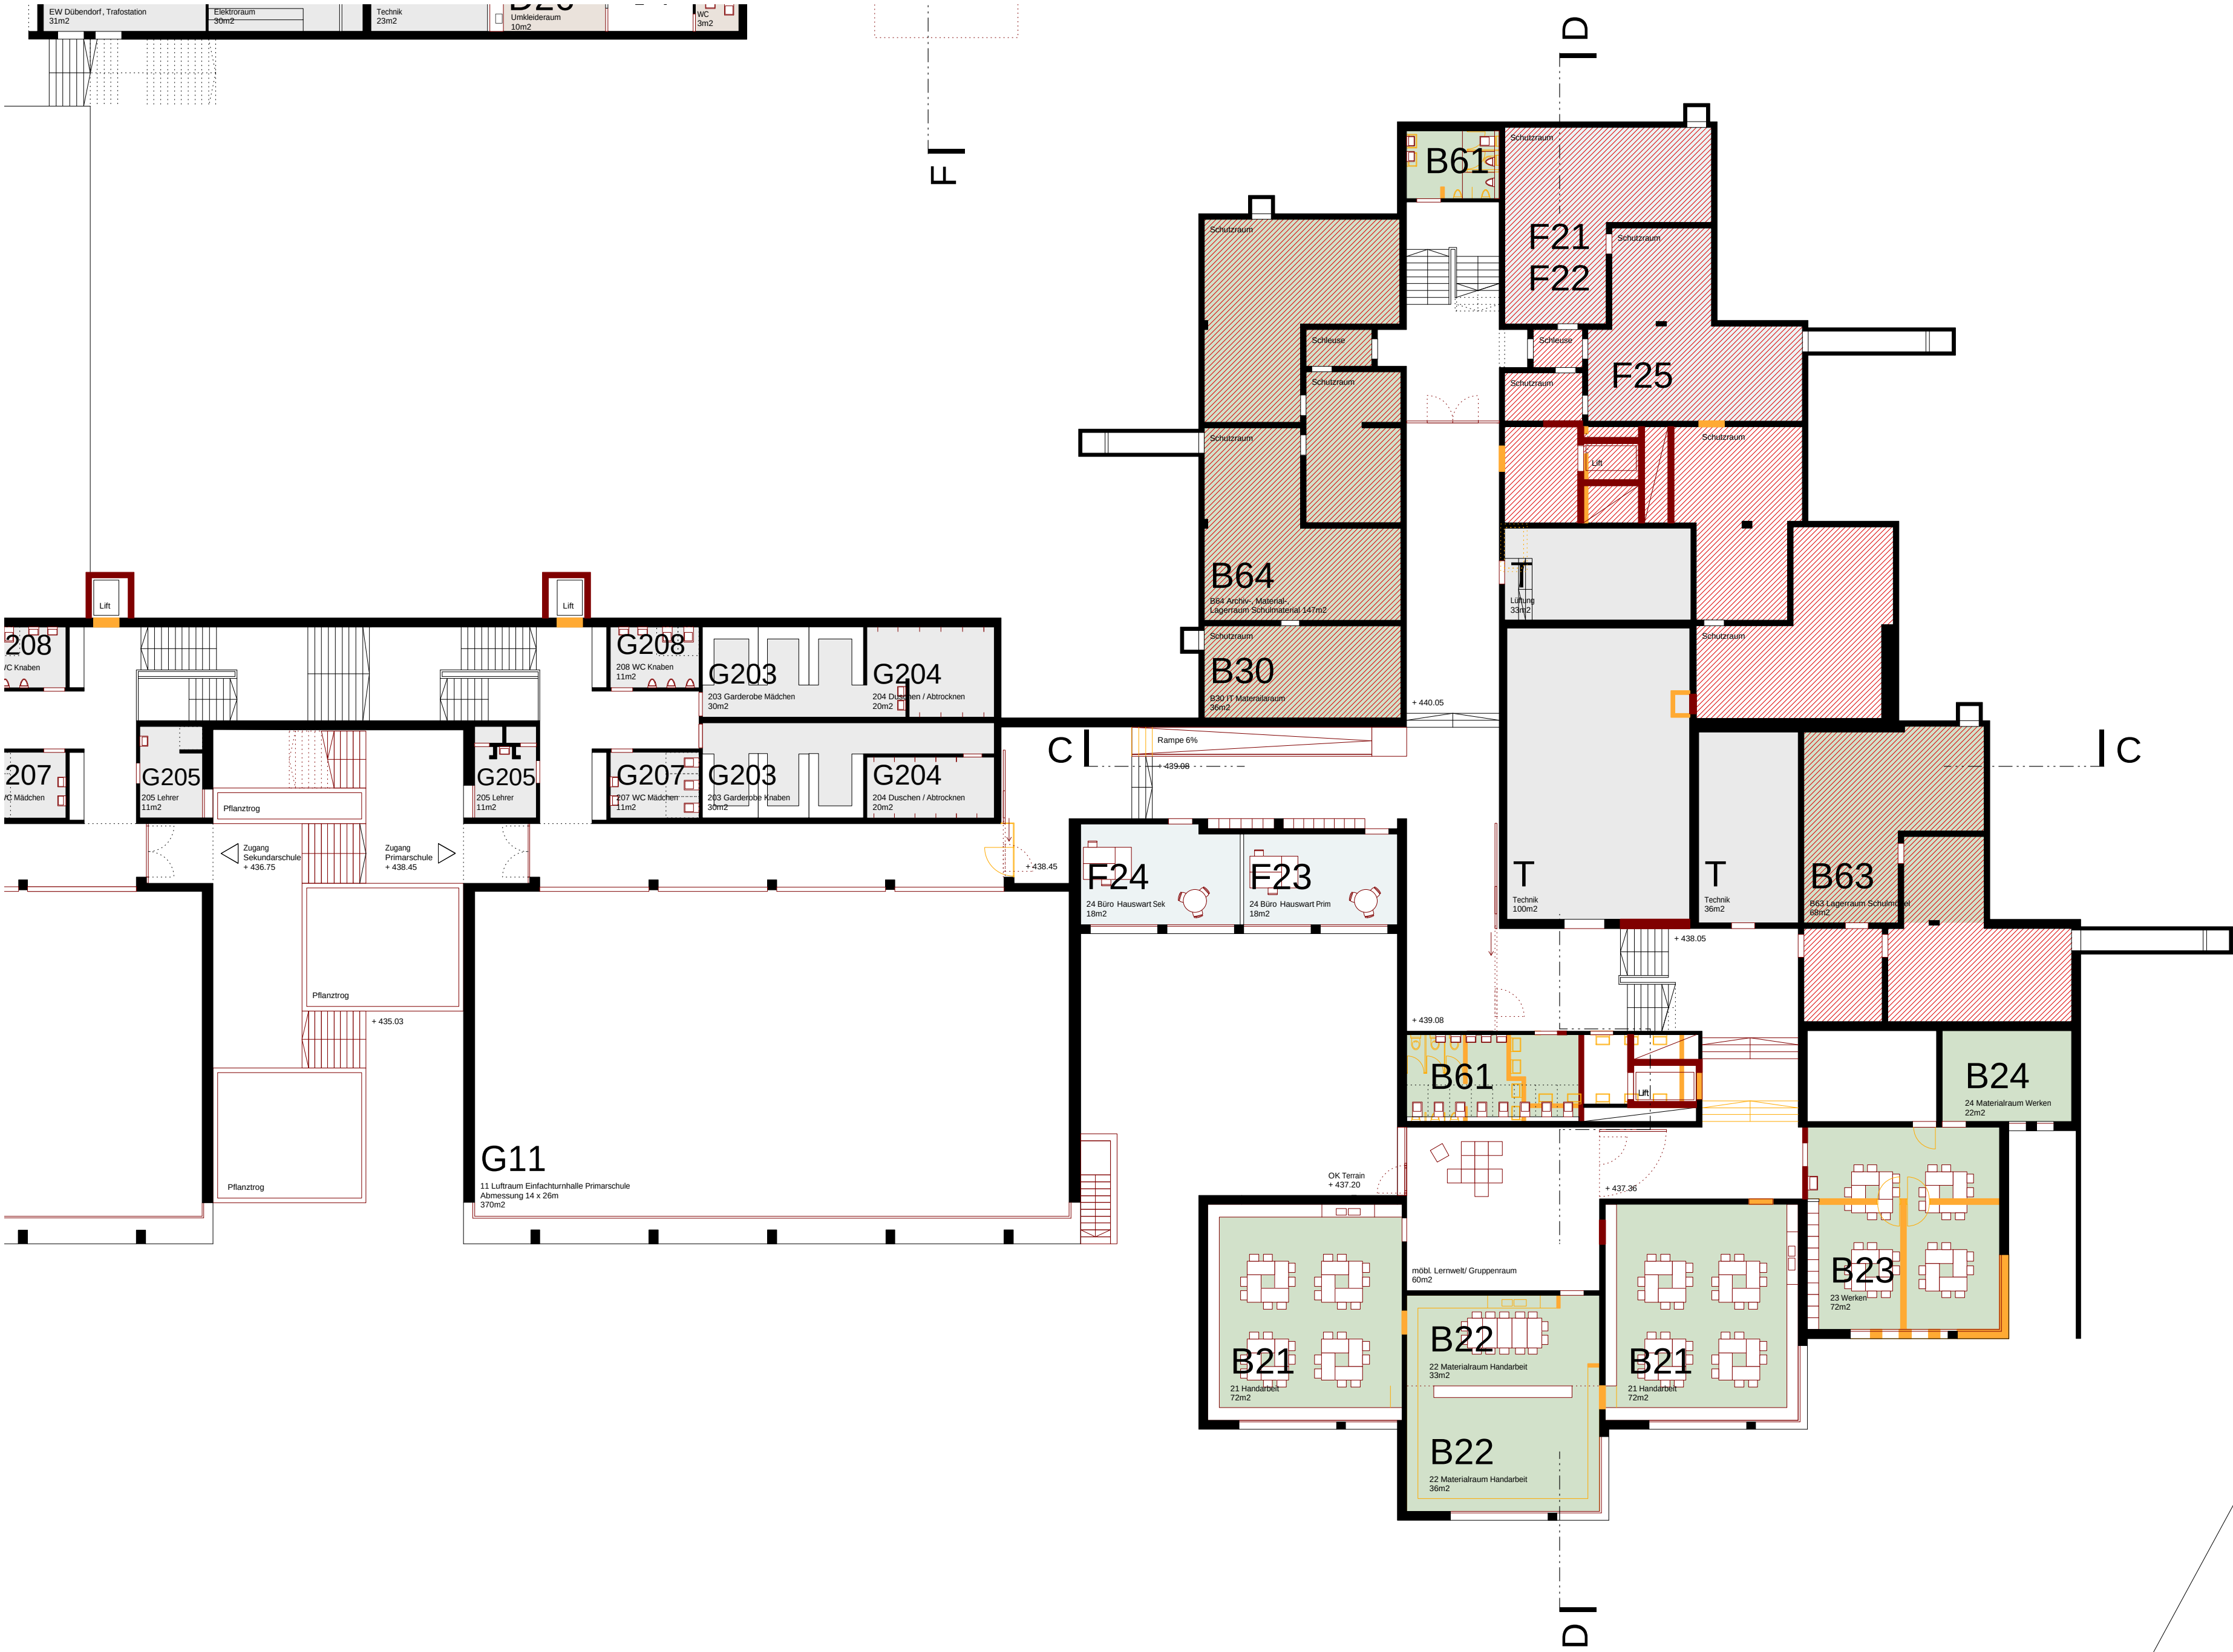


Gesamtsanierung und Erweiterung Schulanlage Stägenbuck Dübendorf
Zwinggartenstrasse 26, 8600 Dübendorf ZH
Niveau UG01 - Grundriss - Primarschule
Plangrundlage Abschluss Projektüberarbeitung

Auftraggeberin: Primarschule Dübendorf / Usterstrasse 16 / 8600 Dübendorf ZH
Sekundarschule Dübendorf-Schwerzenbach / Neuhausstrasse 23 / 8600 Dübendorf ZH
Architekt: Niedermann Sigg Schwendener Architekten AG / Grüngasse 19 / 8004 Zürich
T 043 433 22 33 / info@nusus.ch

Datum: 26.08.2019
Ersteller: cel
Revision: - / -
Format: A2

200.12

1:200

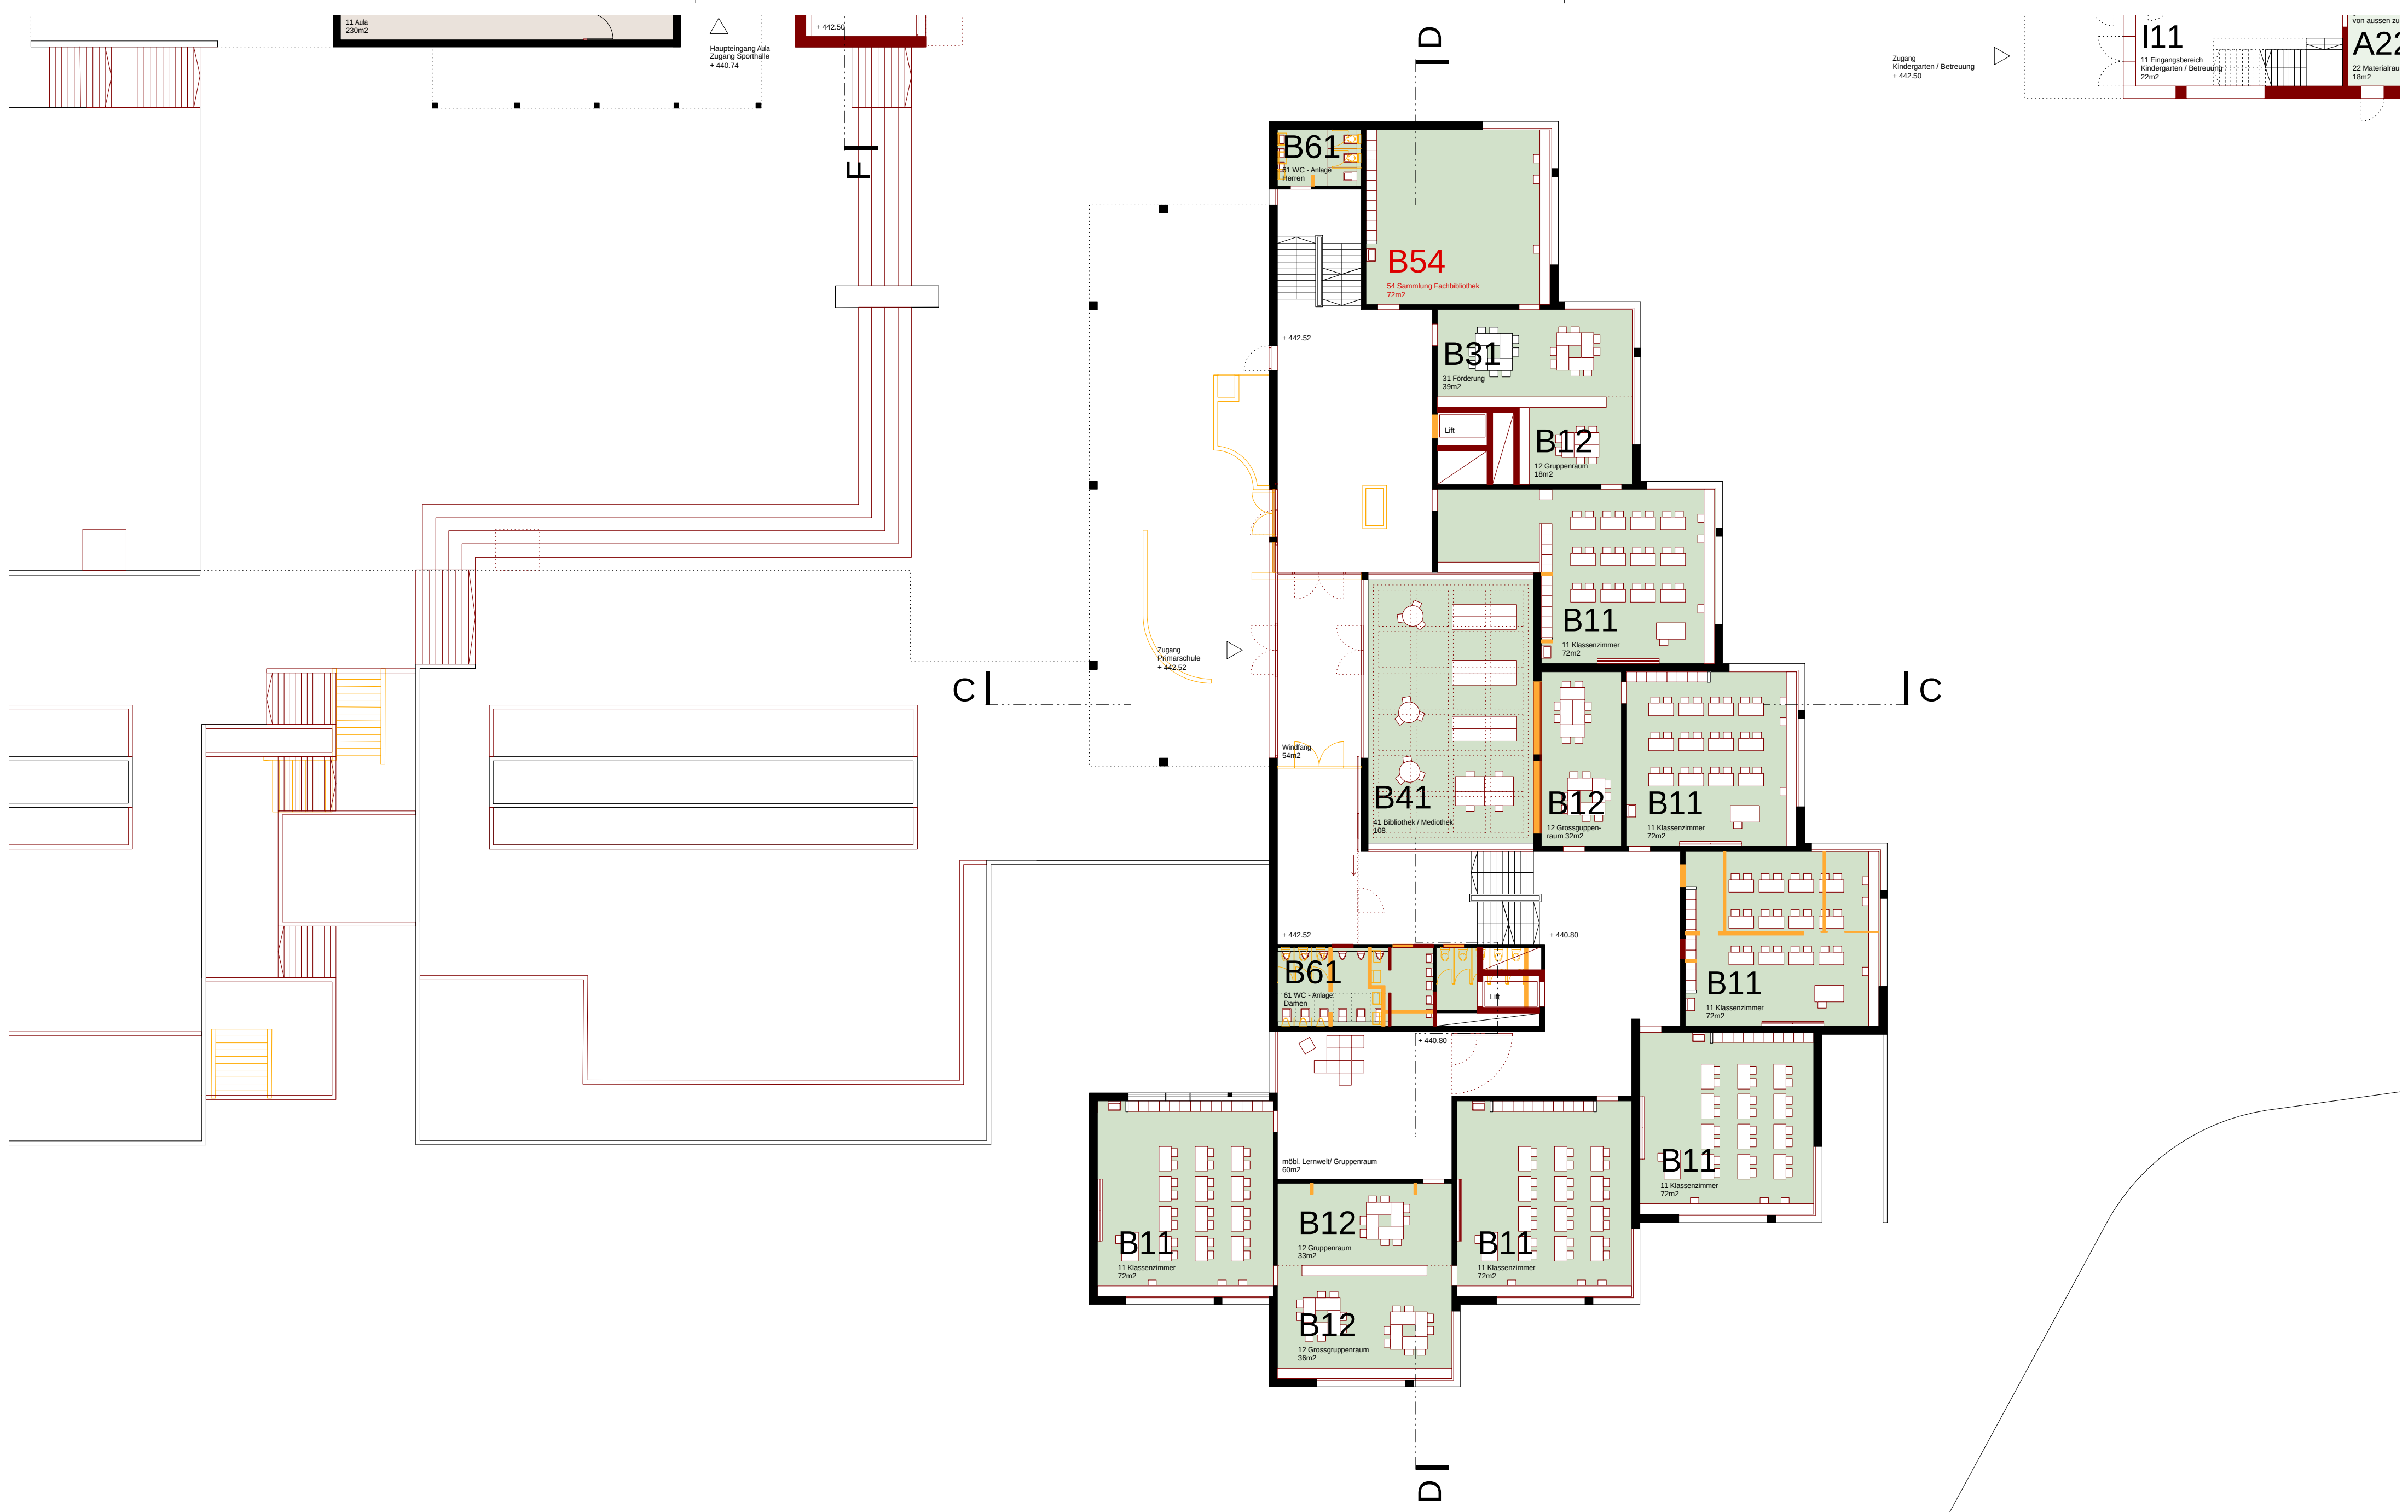

Gesamtsanierung und Erweiterung Schulanlage Stägenbuck Dübendorf
Zwinggartenstrasse 26, 8600 Dübendorf ZH




Niveau EG - Grundriss - Primarschule
Plangrundlage Abschluss Projektüberarbeitung

Auftraggeberin: Primarschule Dübendorf / Usterstrasse 16 / 8600 Dübendorf ZH
Sekundarschule Dübendorf-Schwerzenbach / Neuhausstrasse 23 / 8600 Dübendorf ZH
Architekt: Niedermann Sigg Schwendener Architekten AG / Grüngasse 19 / 8004 Zürich
T 043 433 22 33 / info@nusus.ch

Datum: 26.08.2019
Ersteller: cel
Revision: -
Format: A2

200.13

1:200

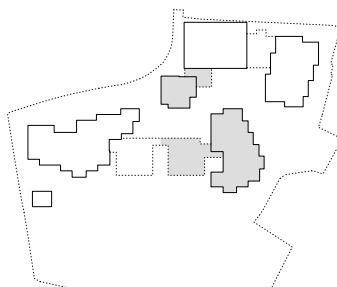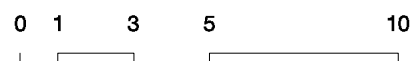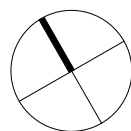

Gesamtsanierung und Erweiterung Schulanlage Stägenbuck Dübendorf
Zwinggartenstrasse 26, 8600 Dübendorf ZH




Niveau OG01 - Grundriss - Primarschule
Plangrundlage Abschluss Projektüberarbeitung

Auftraggeber: Primarschule Dübendorf / Usterstrasse 16 / 8600 Dübendorf ZH
Sekundarschule Dübendorf-Schwerzenbach / Neuhausstrasse 23 / 8600 Dübendorf ZH
Architekt: Niedermann Sigg Schwendener Architekten AG / Grüngasse 19 / 8004 Zürich
T 043 433 22 33 / info@nusus.ch


Datum: 26.08.2019
Ersteller: cel
Revision: - / -
Format: A2





200.14

1:200

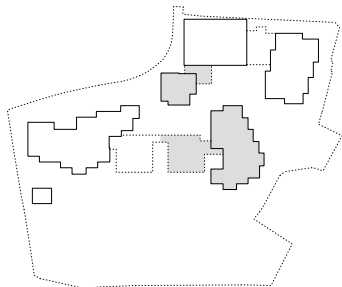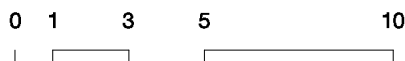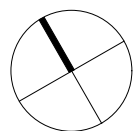

Gesamtsanierung und Erweiterung Schulanlage Stägenbuck Dübendorf			200.15
Zwinggartenstrasse 26, 8600 Dübendorf ZH			
Niveau OG02 - Grundriss - Primarschule			1:200
Plangrundlage Abschluss Projektüberarbeitung			
Auftraggeberin:	Primarschule Dübendorf / Usterstrasse 16 / 8600 Dübendorf ZH	Datum	26.08.2019
	Sekundarschule Dübendorf-Schwerzenbach / Neuhausstrasse 23 / 8600 Dübendorf ZH	Ersteller	cel
Architekt:	Niedermann Sigg Schwendener Architekten AG / Grüngasse 19 / 8004 Zürich	Revision	- / -
	T 043 433 22 33 / info@nusus.ch	Format	A2

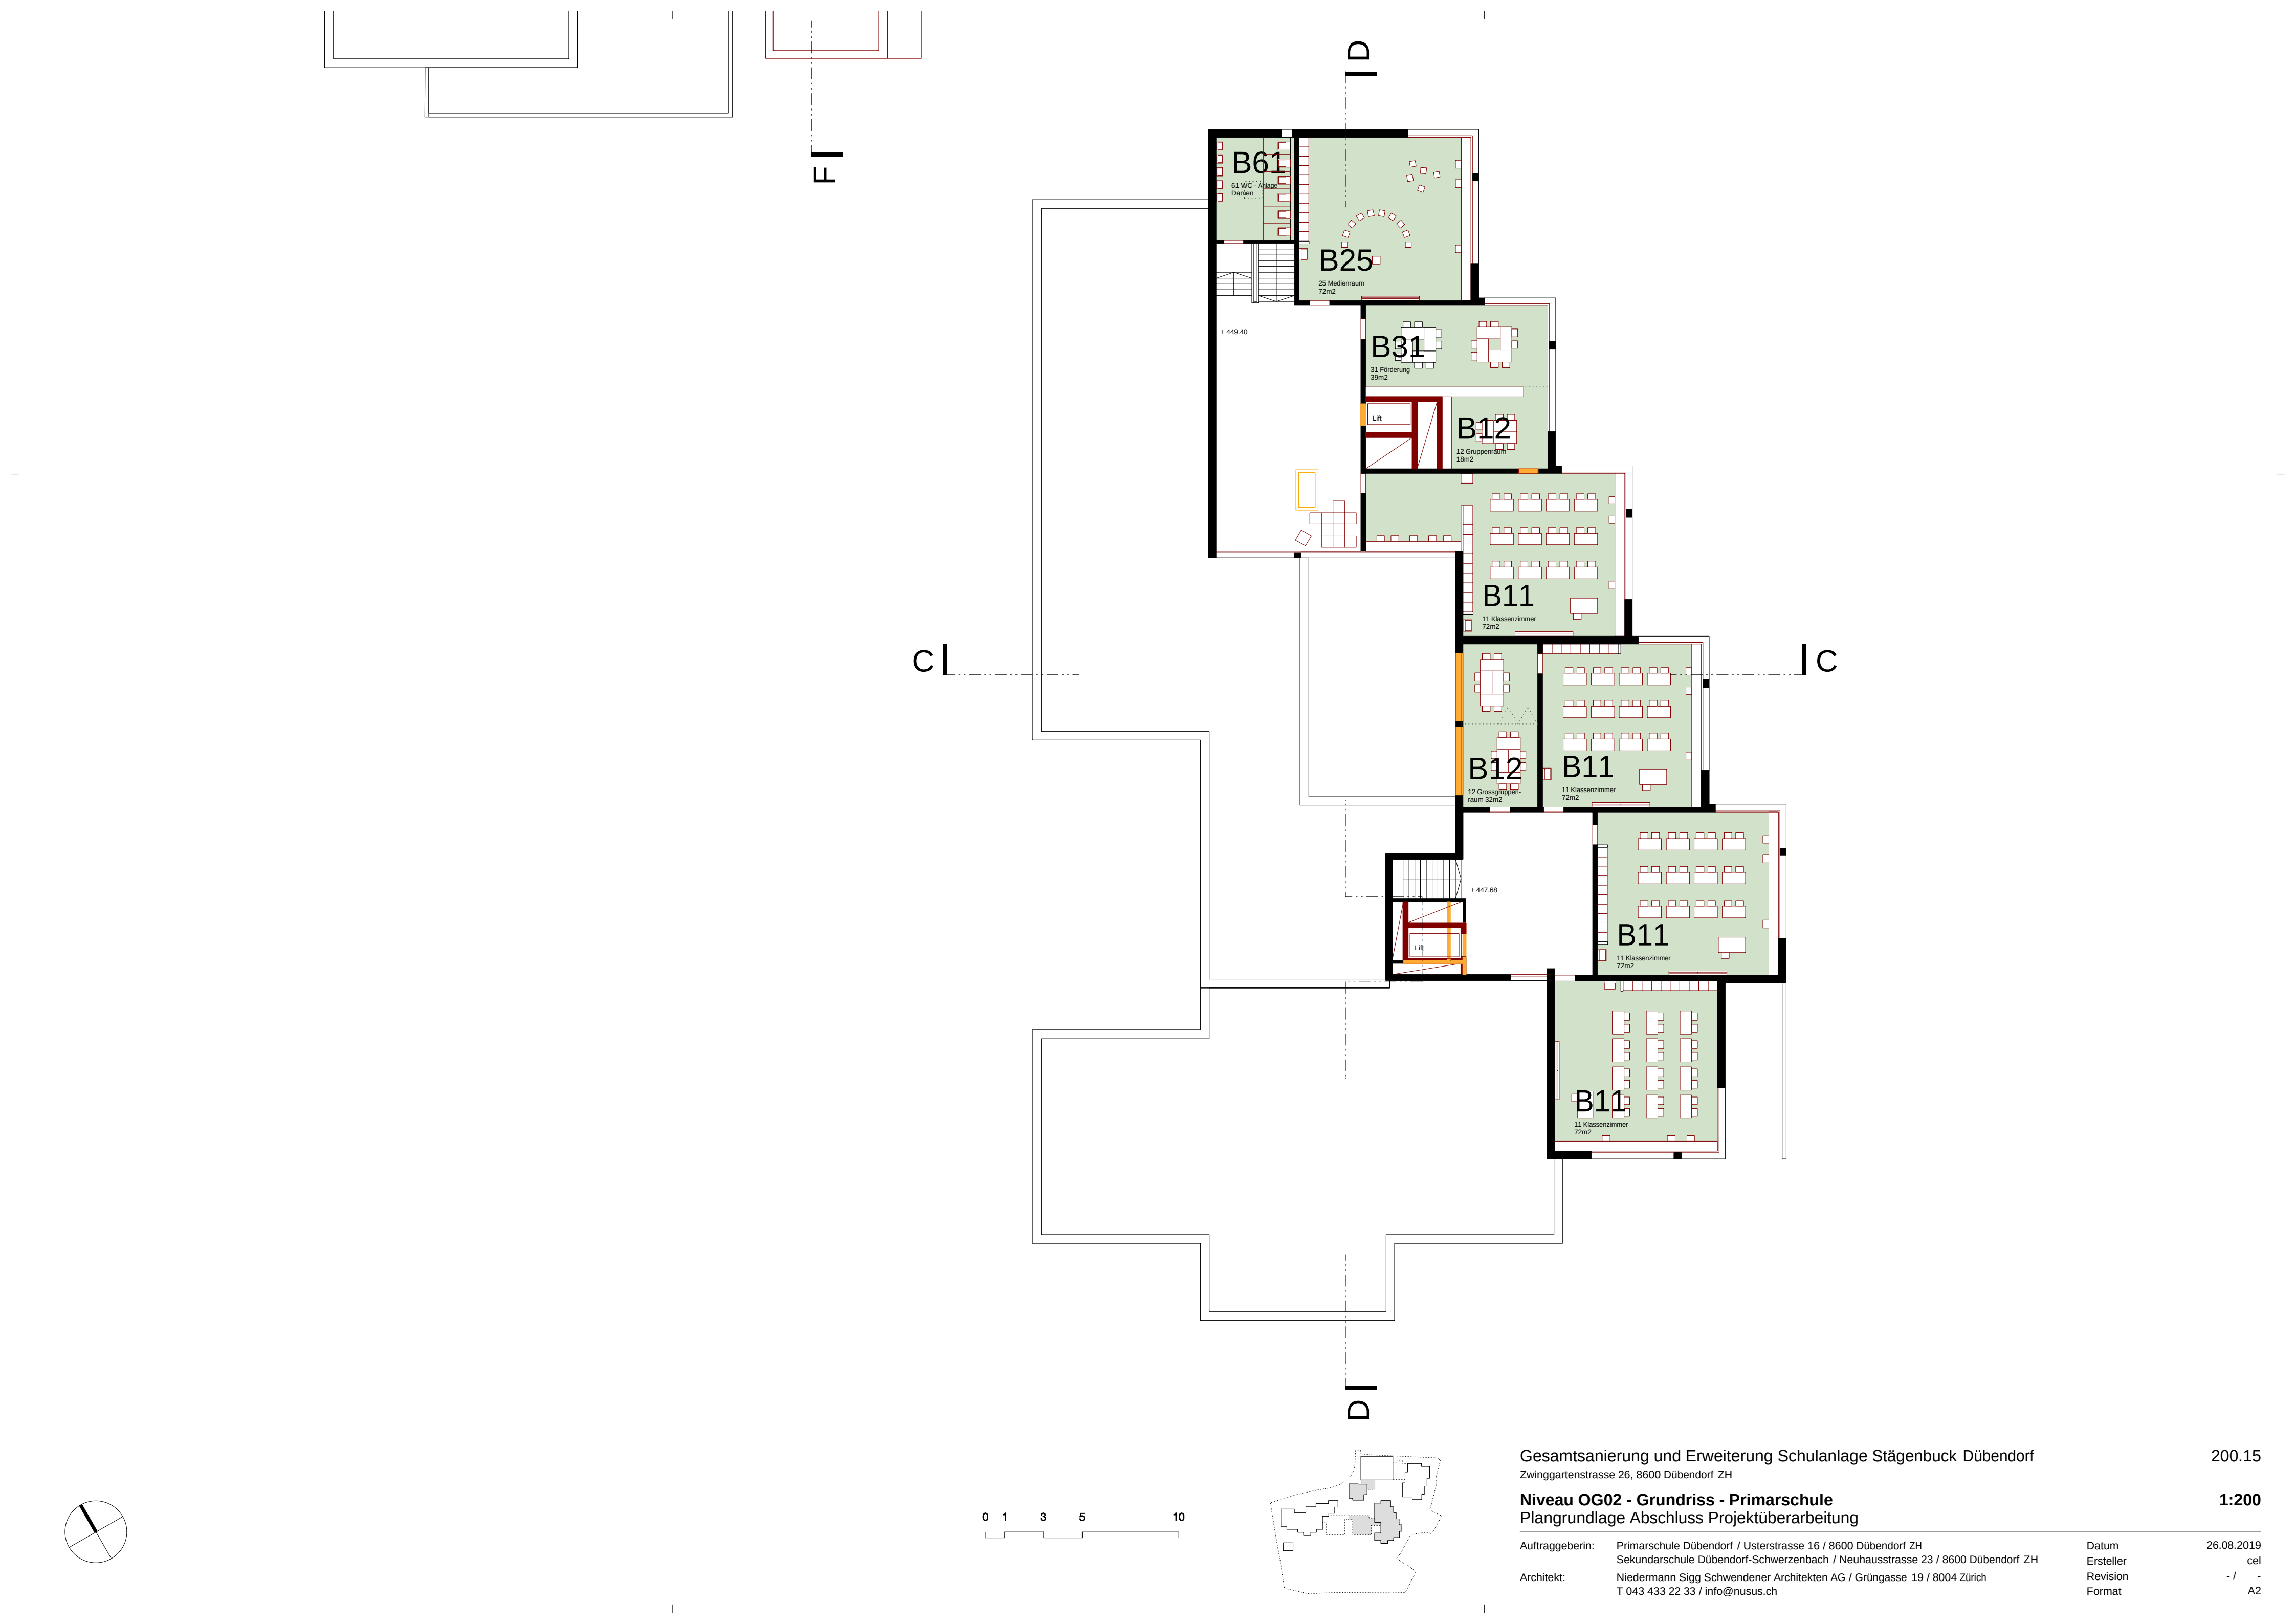

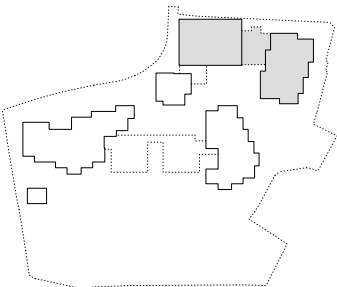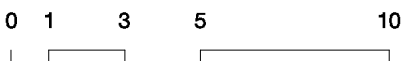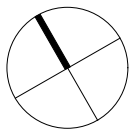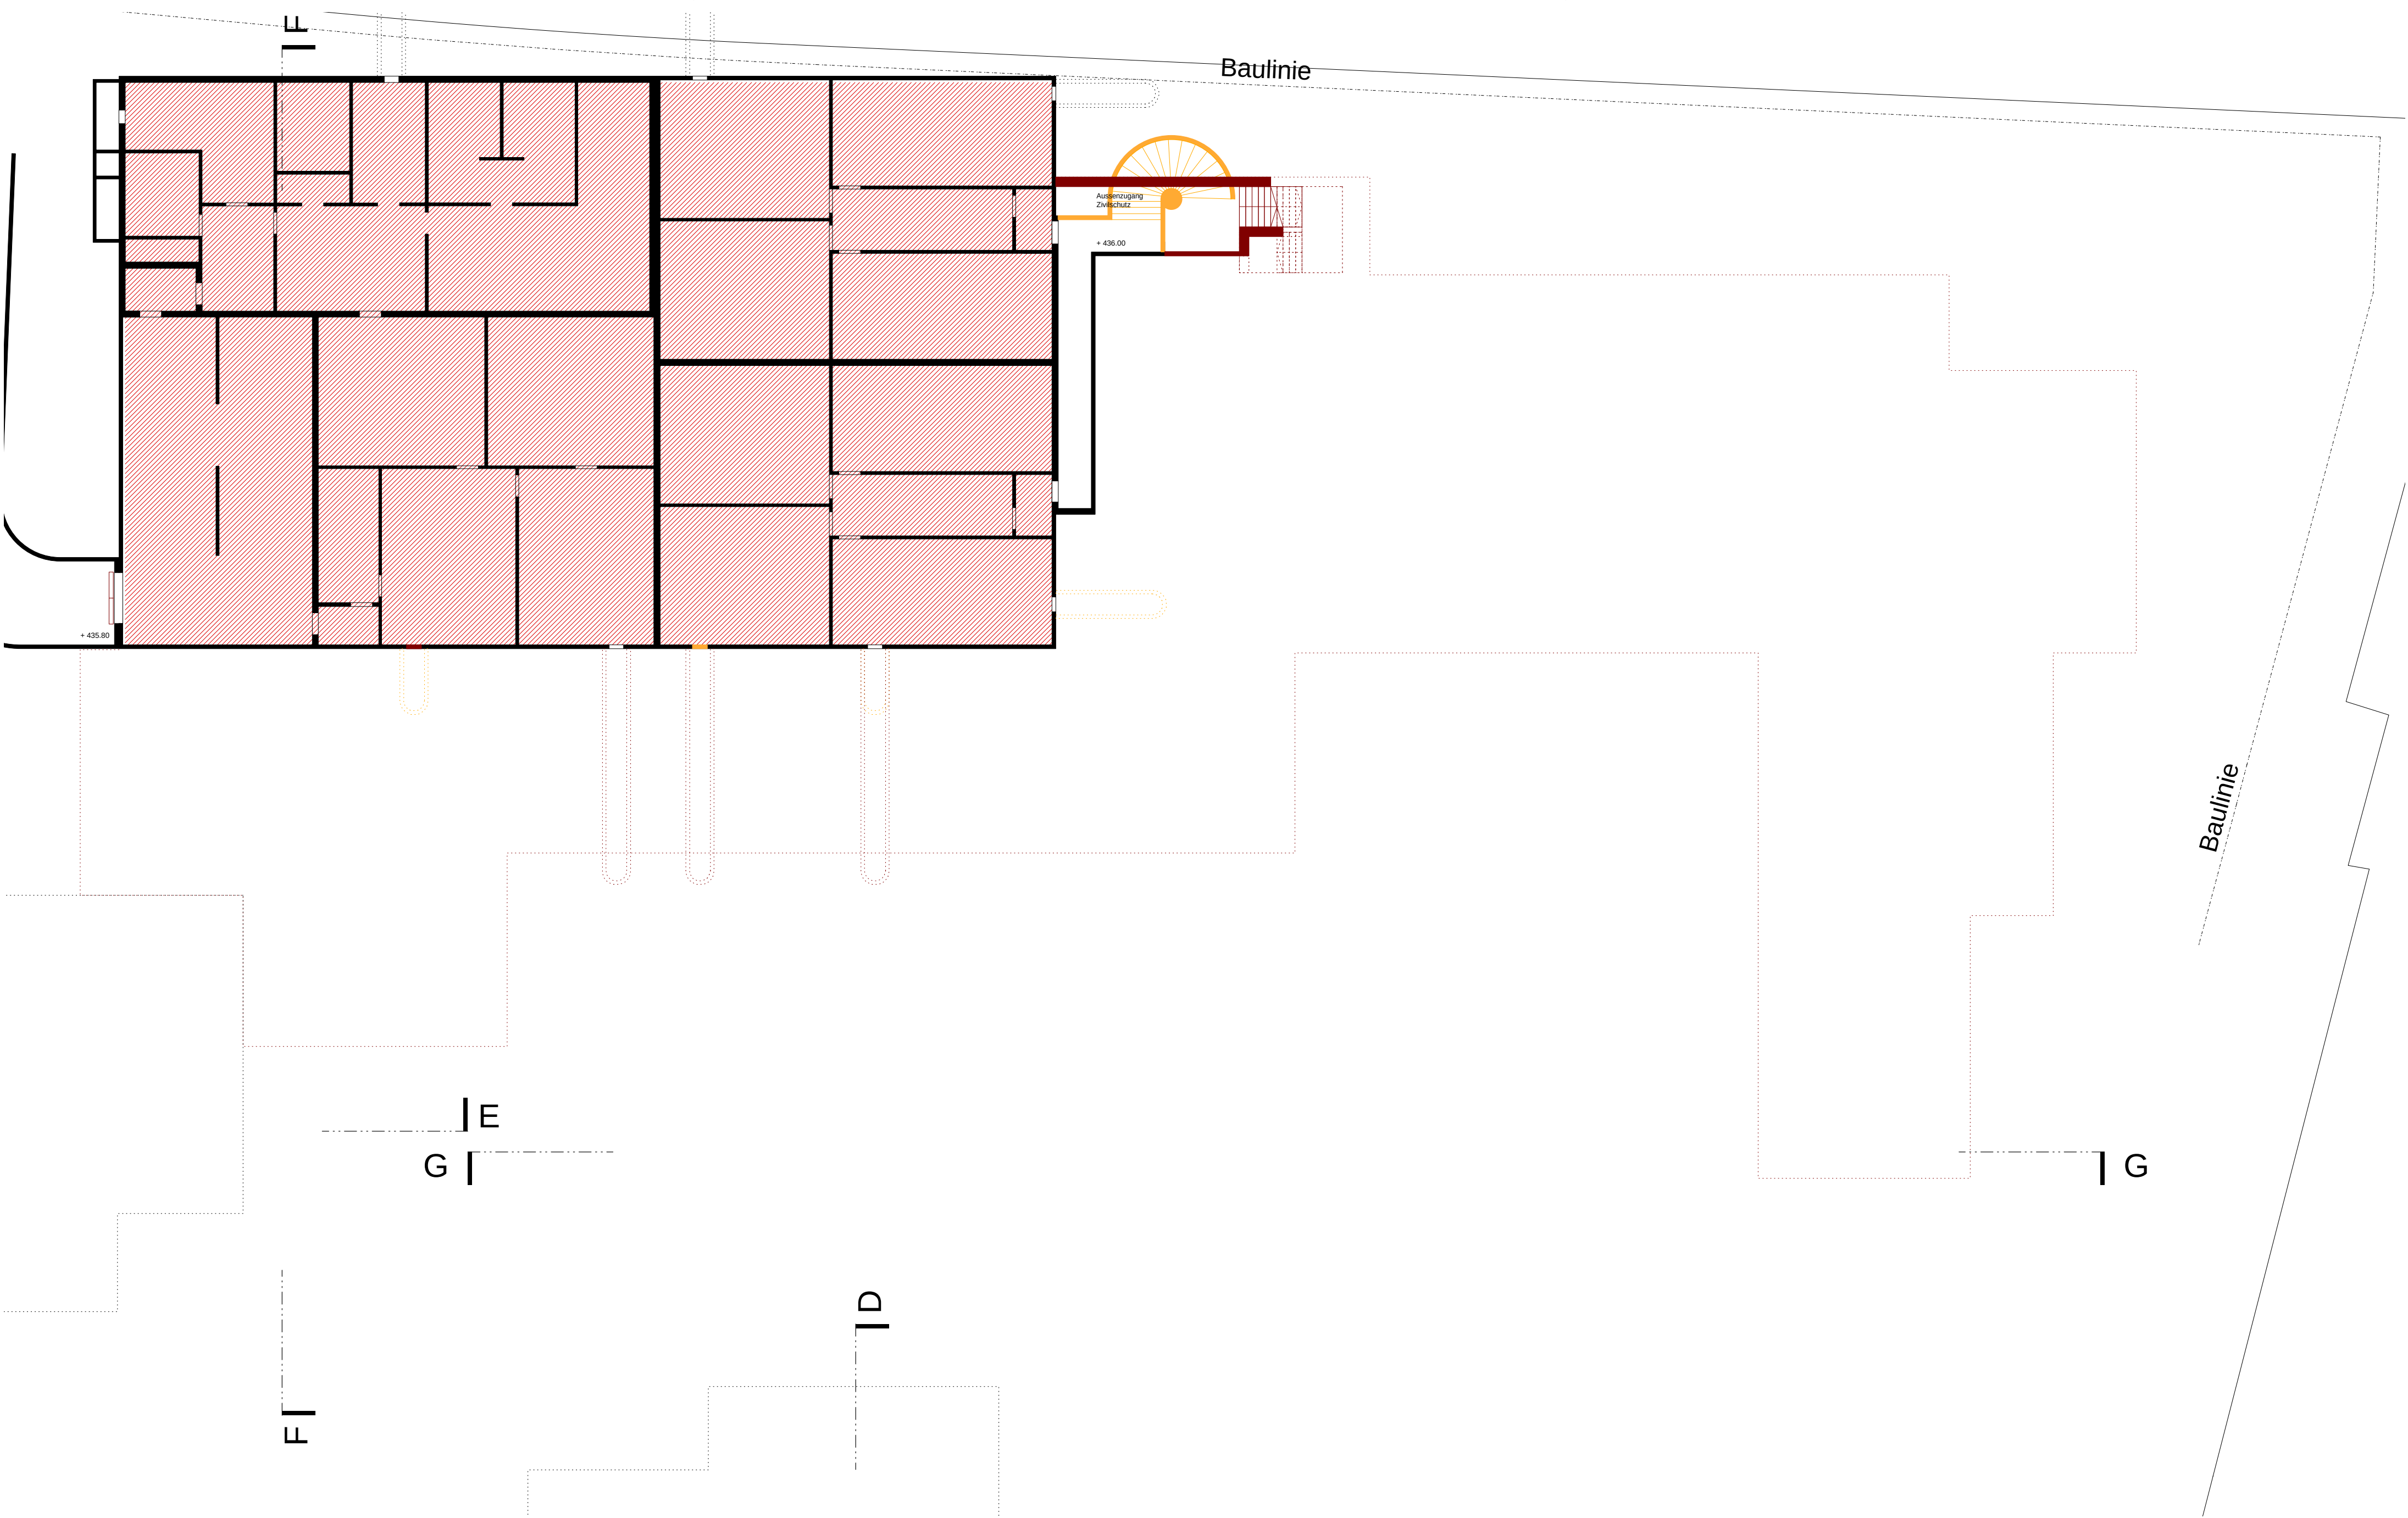

Gesamtsanierung und Erweiterung Schulanlage Stägenbuck Dübendorf
Zwinggartenstrasse 26, 8600 Dübendorf ZH


200.21





Niveau UG02 - Grundriss - Sporthalle / Neubau
Plangrundlage Abschluss Projektüberarbeitung

1:200

Auftraggeberin: Primarschule Dübendorf / Usterstrasse 16 / 8600 Dübendorf ZH
Sekundarschule Dübendorf-Schwerzenbach / Neuhausstrasse 23 / 8600 Dübendorf ZH
Architekt: Niedermann Sigg Schwendener Architekten AG / Grüngasse 19 / 8004 Zürich
T 043 433 22 33 / info@nusus.ch

Datum 26.08.2019
Ersteller cel
Revision - / -
Format A2

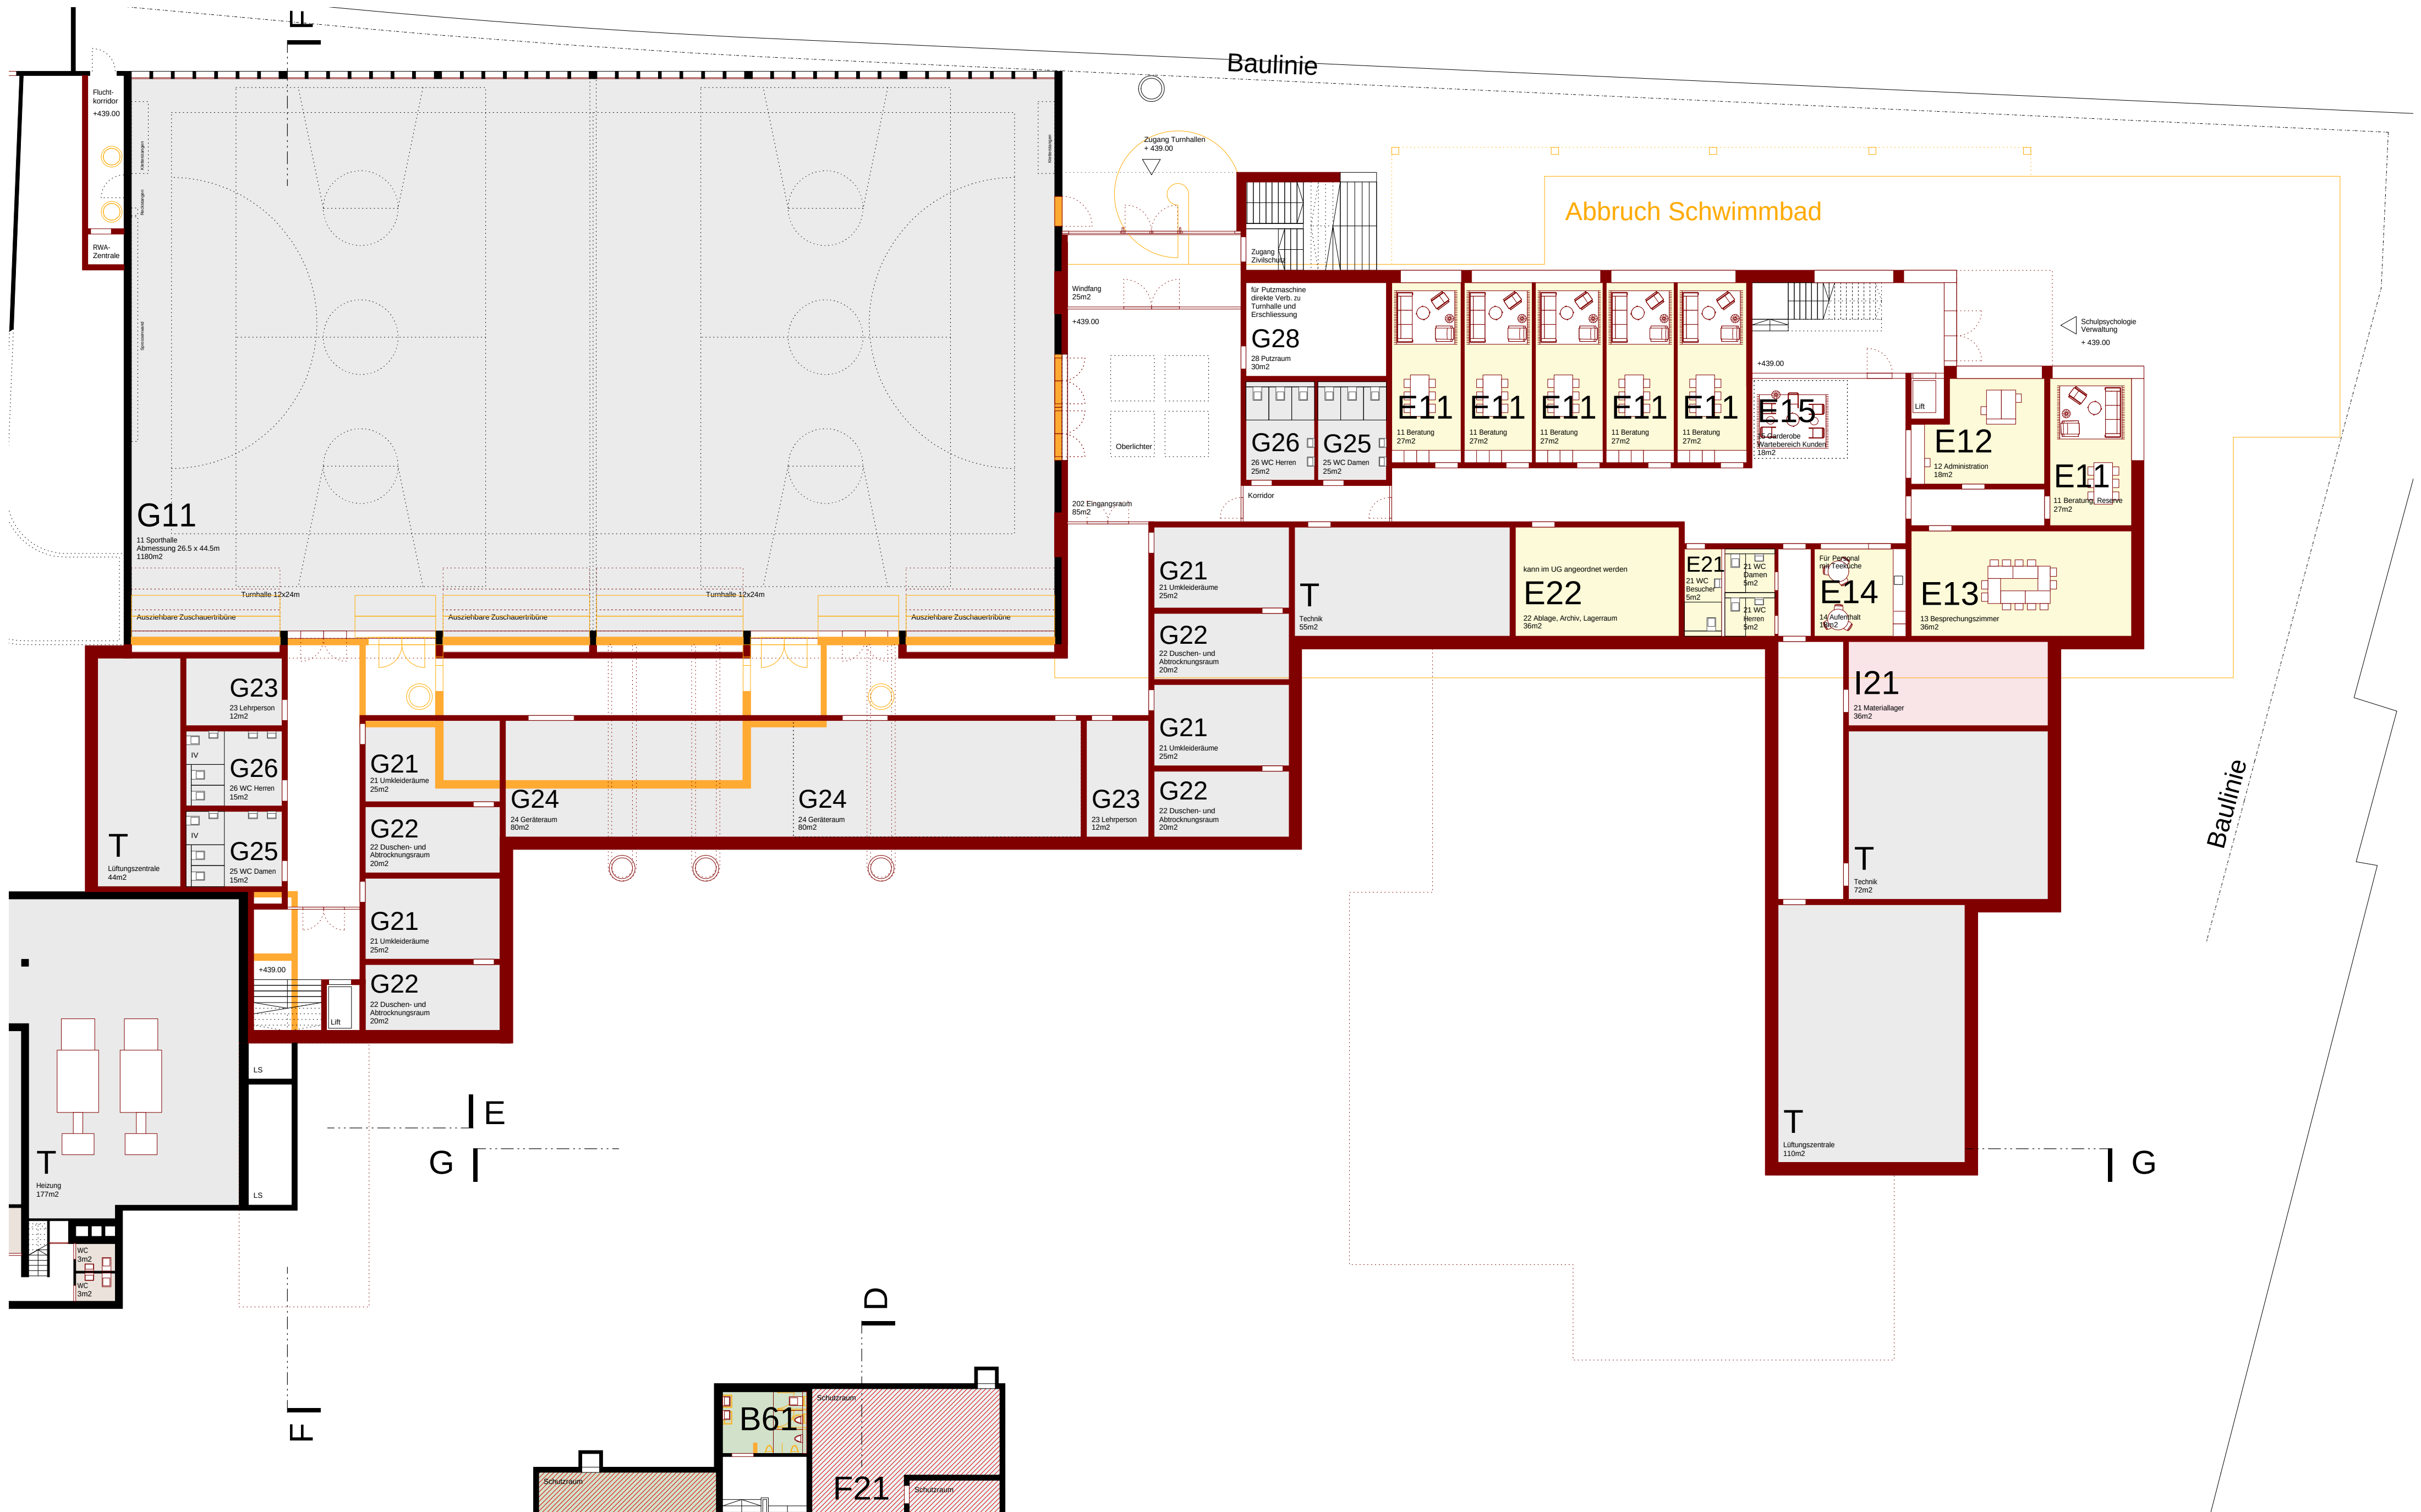

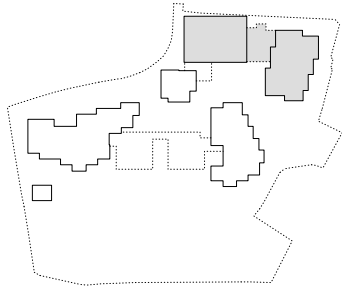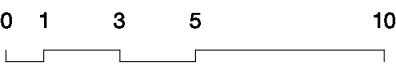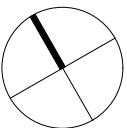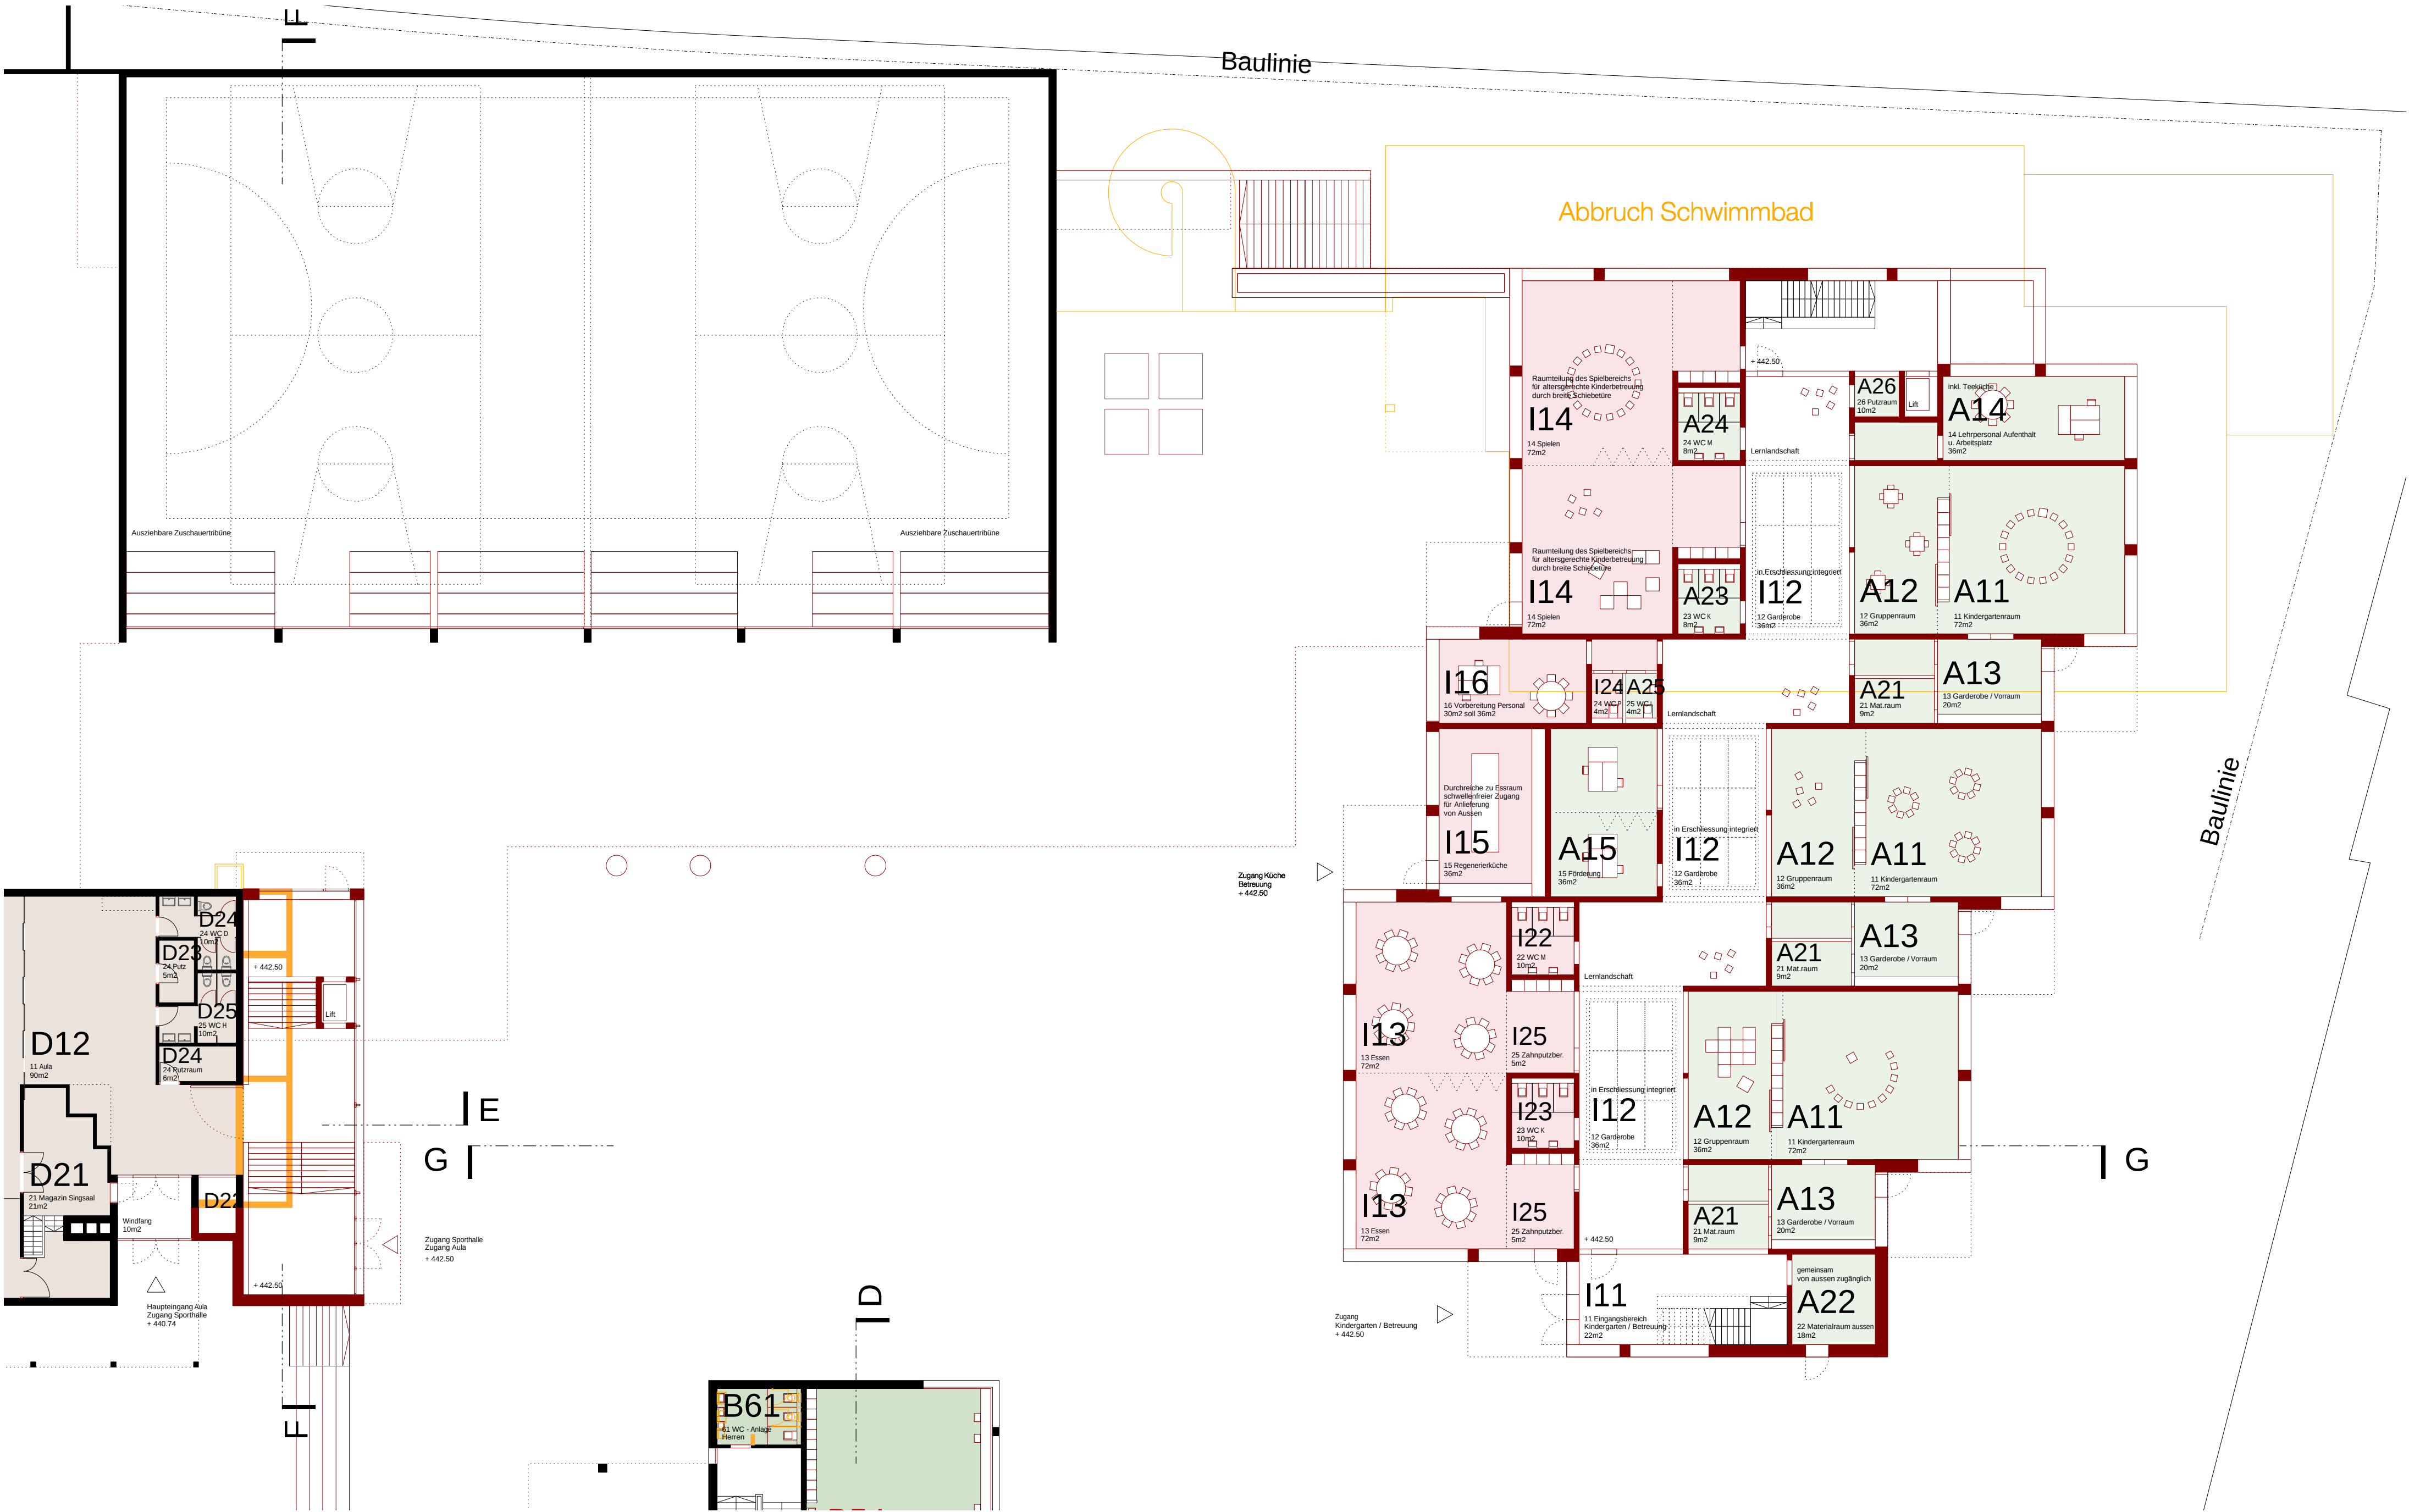

Gesamtsanierung und Erweiterung Schulanlage Stägenbuck Dübendorf
Zwinggartenstrasse 26, 8600 Dübendorf ZH

Niveau EG - Grundriss - Sporthalle / Neubau
Plangrundlage Abschluss Projektüberarbeitung








Auftraggeber: Primarschule Dübendorf / Usterstrasse 16 / 8600 Dübendorf ZH
Sekundarschule Dübendorf-Schwerzenbach / Neuhausstrasse 23 / 8600 Dübendorf ZH

Architekt: Niedermann Sigg Schwendener Architekten AG / Grüngasse 19 / 8004 Zürich
T 043 433 22 33 / info@nusus.ch

Datum 26.08.2019
Ersteller cel
Revision - / -
Format A2

200.23

1:200

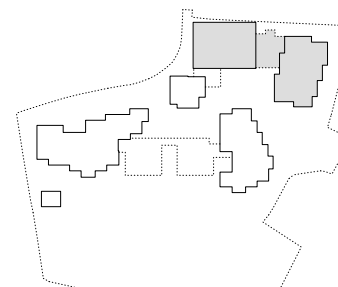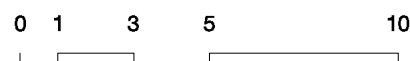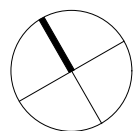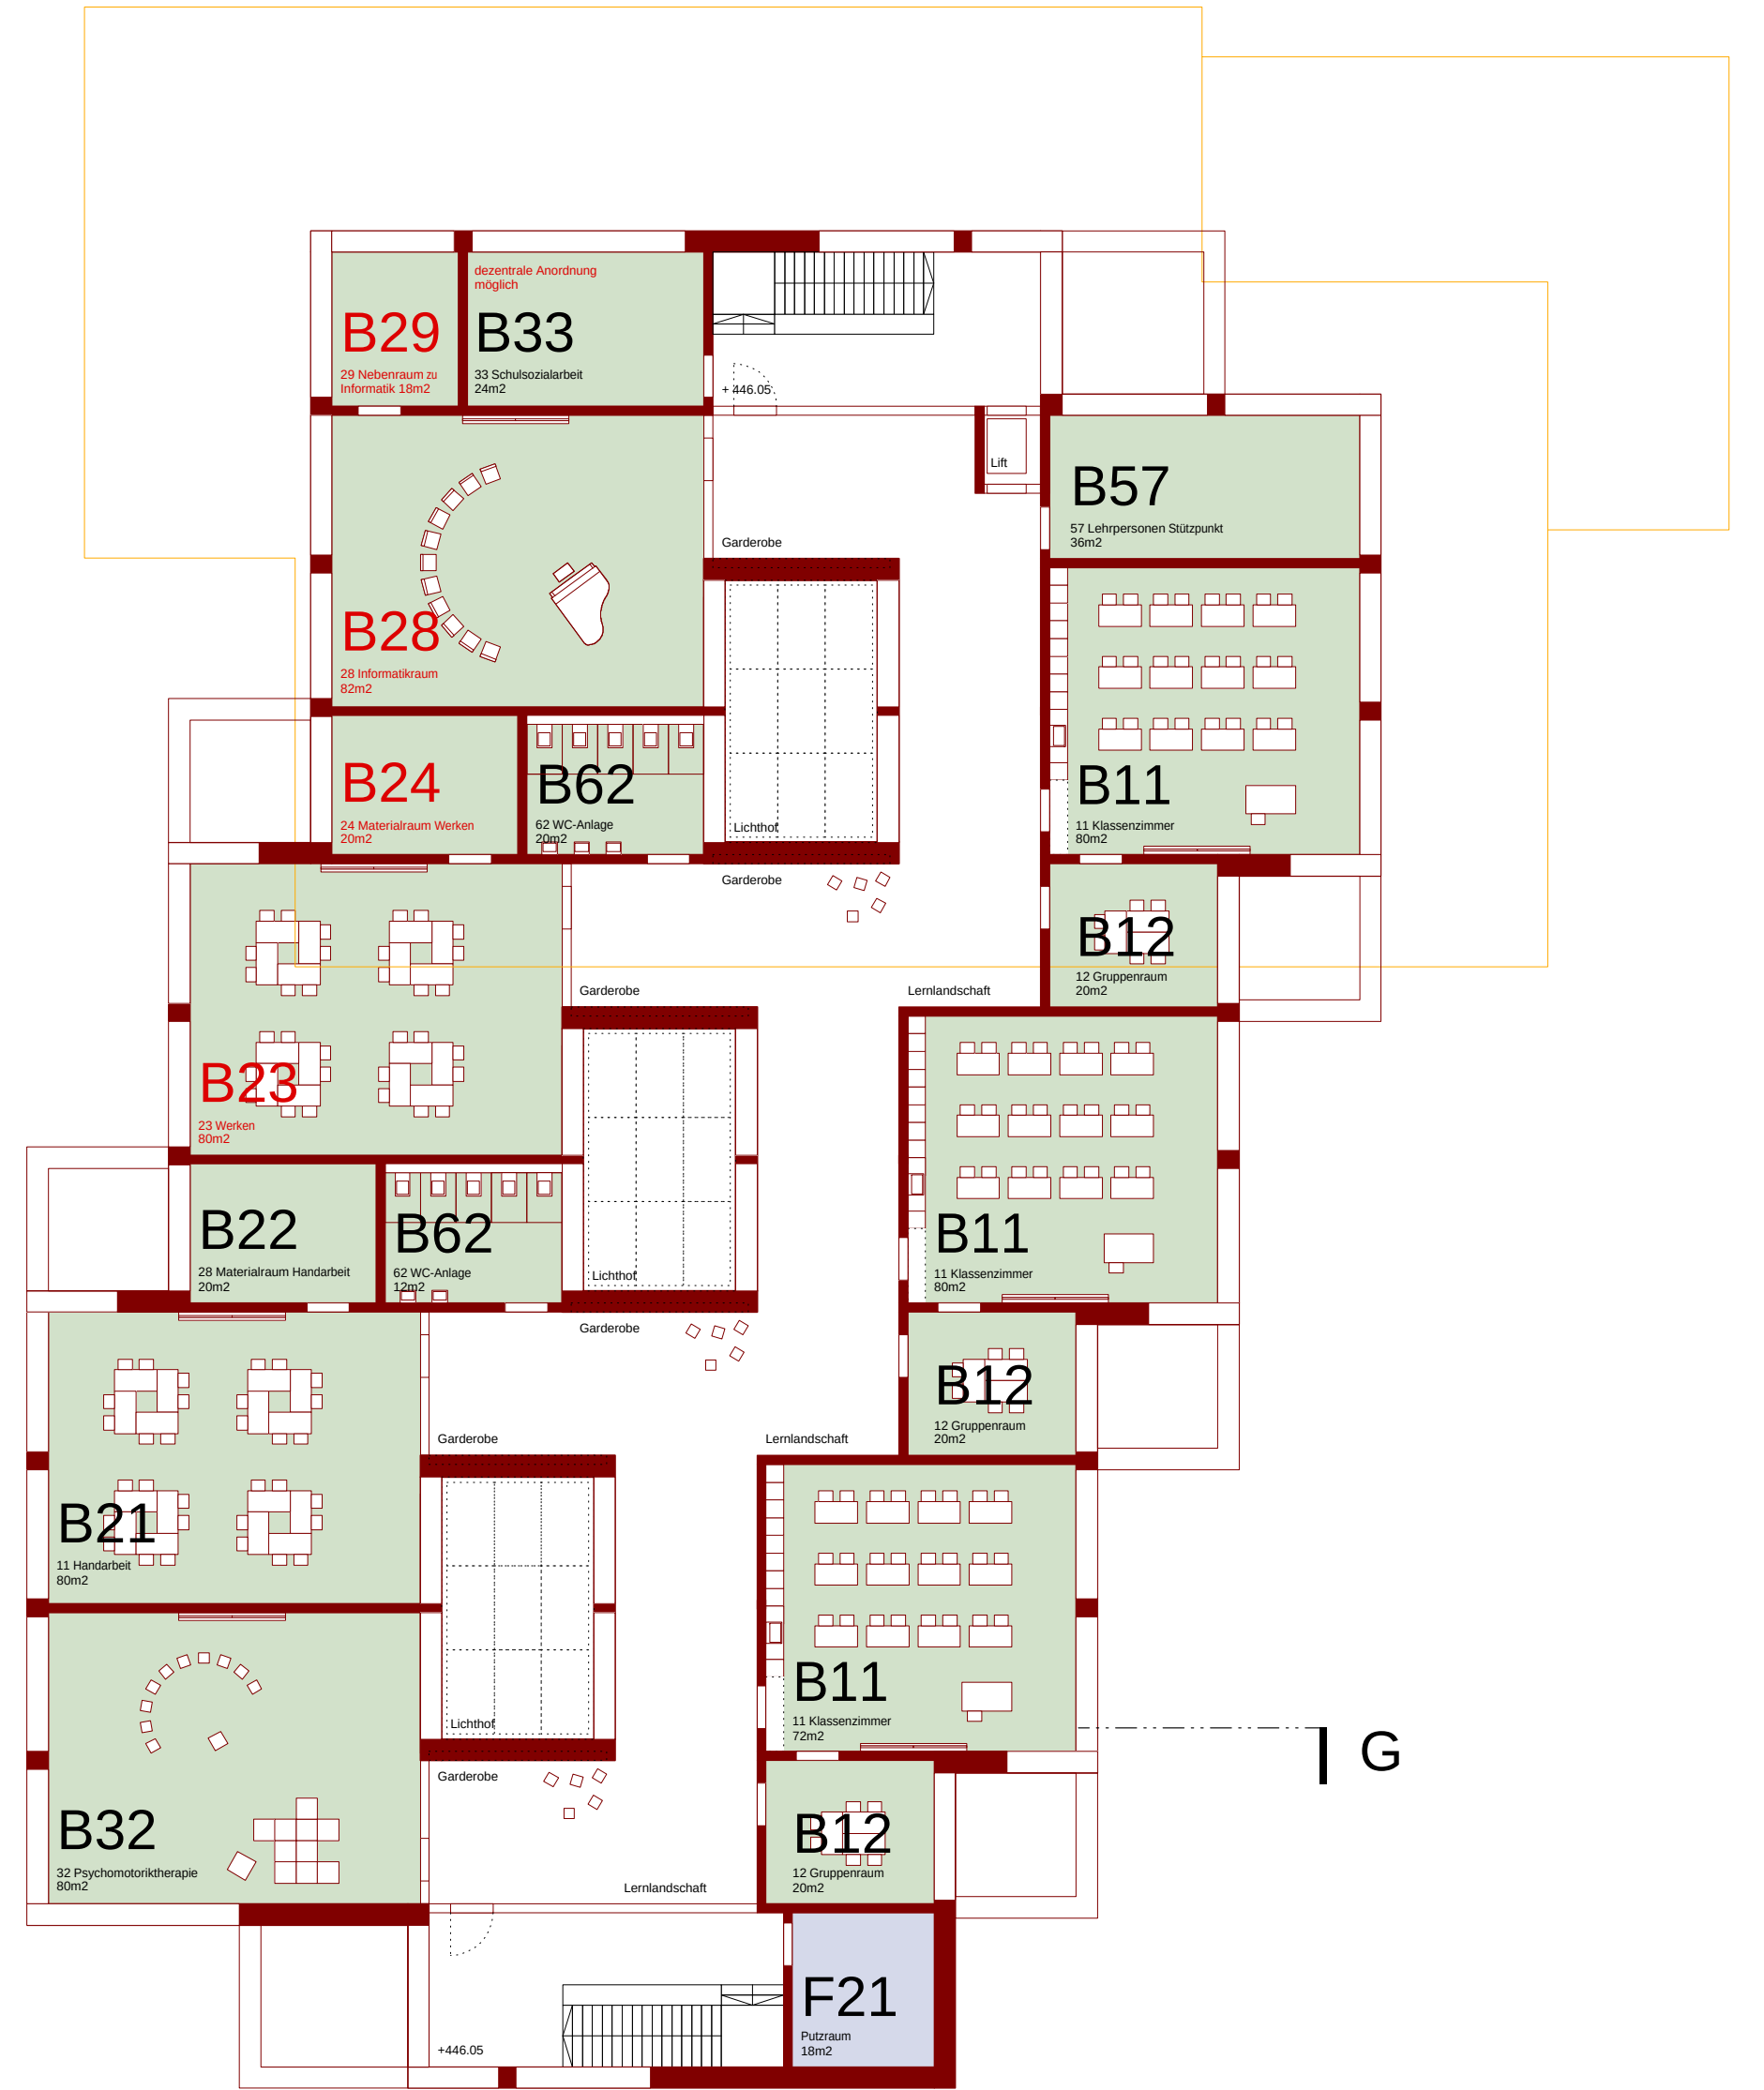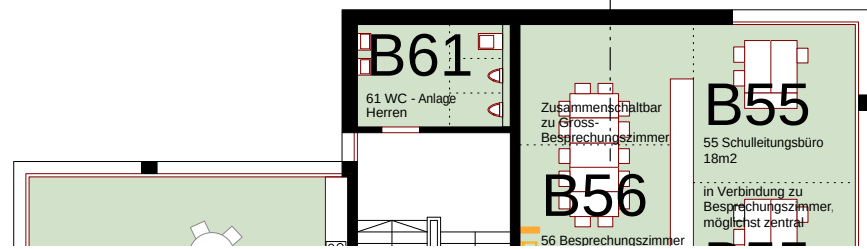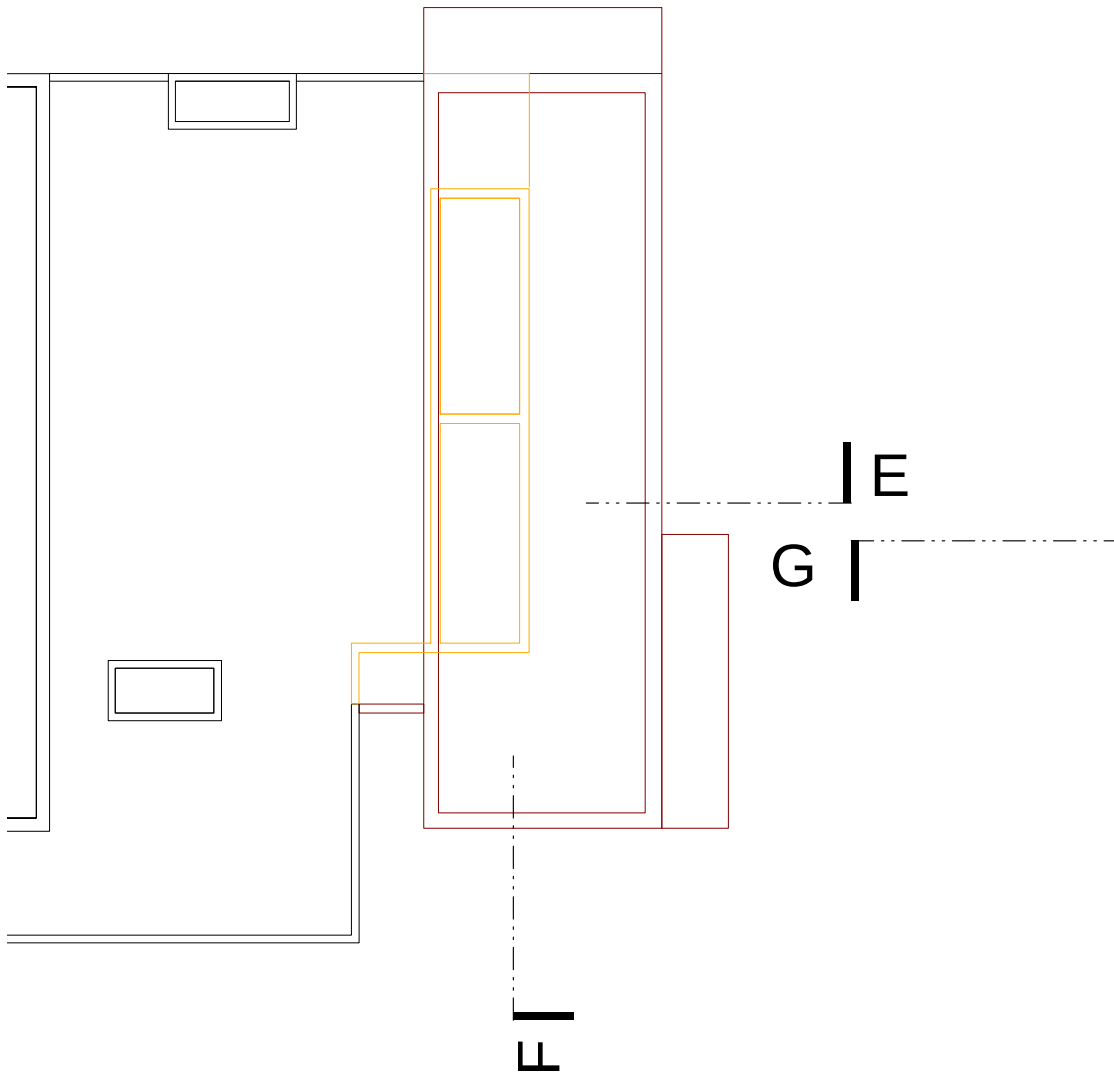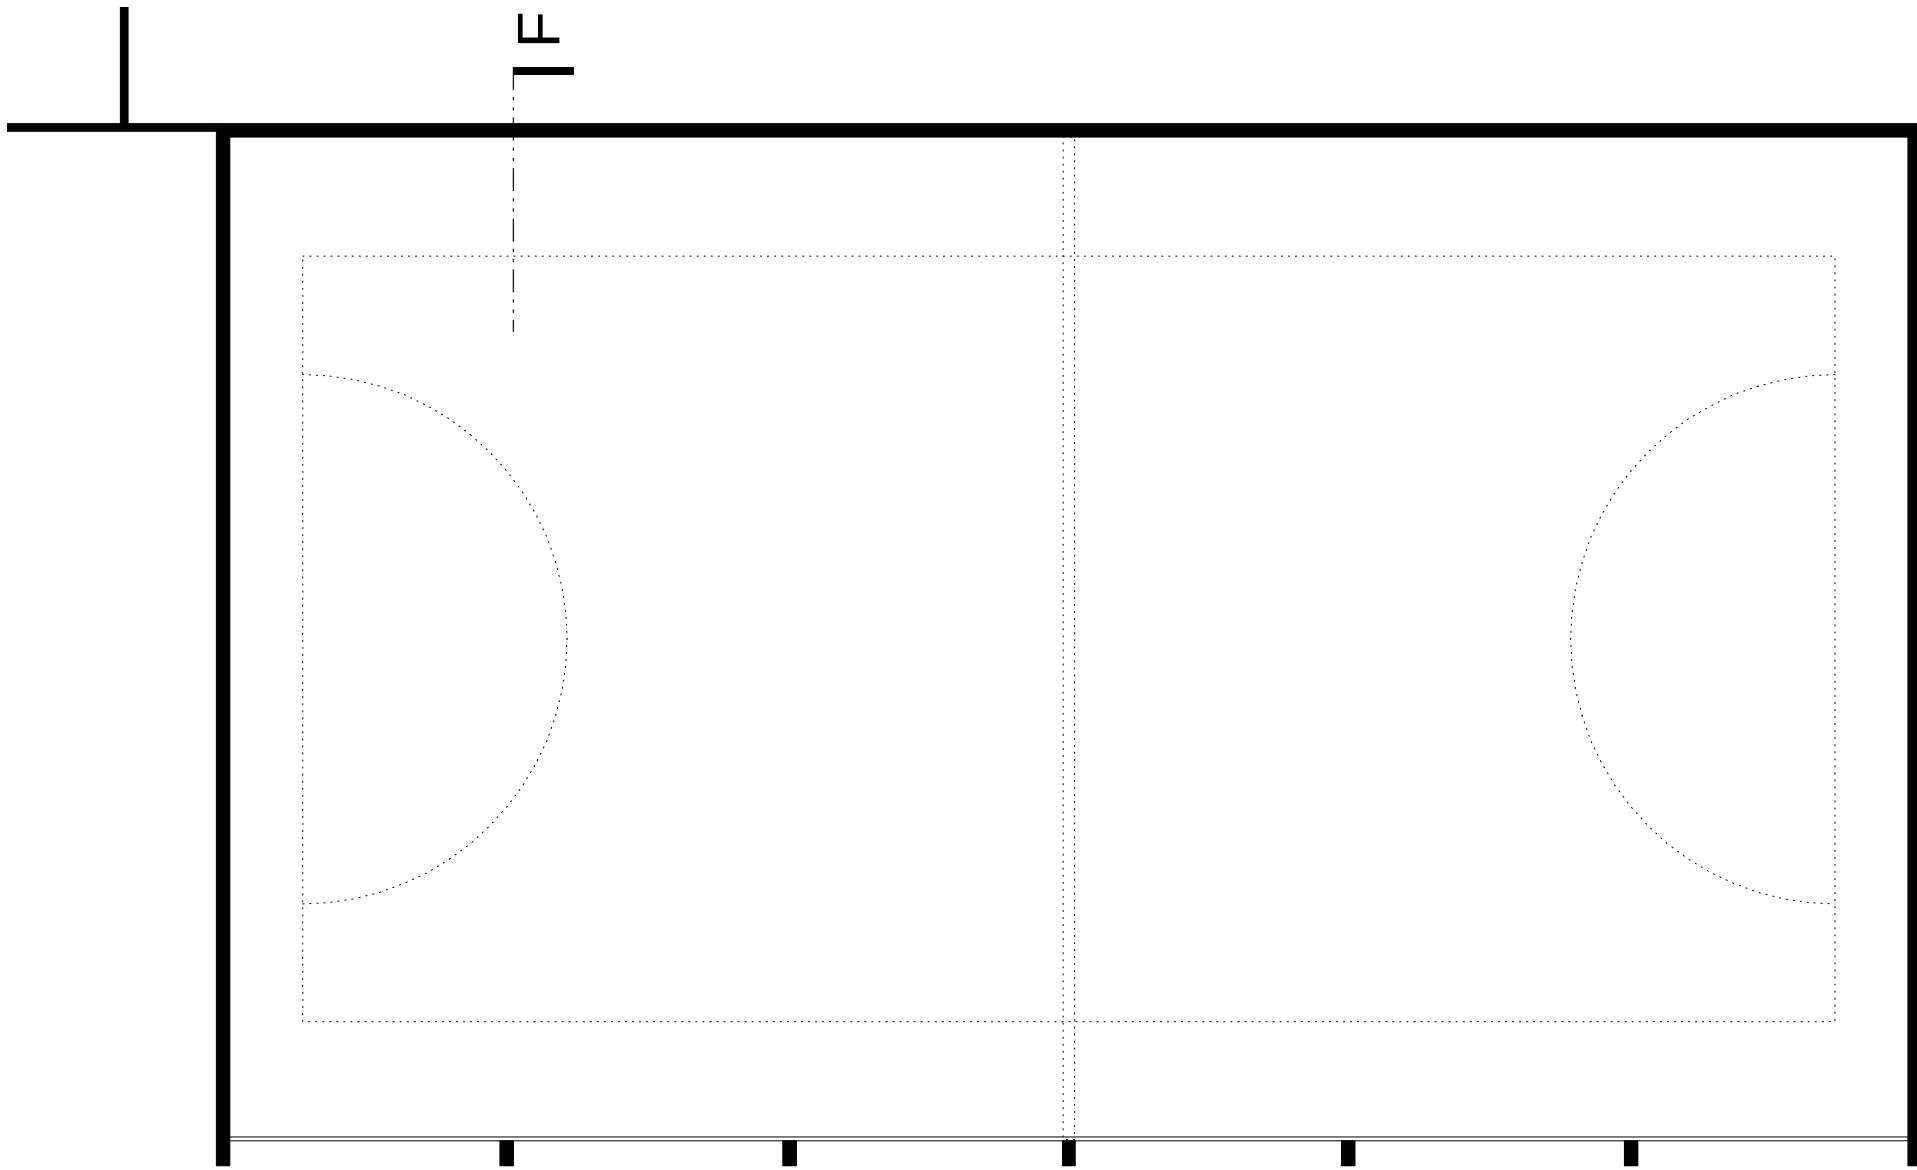

Gesamtsanierung und Erweiterung Schulanlage Stägenbuck Dübendorf
Zwinggartenstrasse 26, 8600 Dübendorf ZH





200.24


Niveau OG01 - Grundriss - Sporthalle / Neubau
Plangrundlage Abschluss Projektüberarbeitung

1:200

Auftraggeberin: Primarschule Dübendorf / Usterstrasse 16 / 8600 Dübendorf ZH
Sekundarschule Dübendorf-Schwerzenbach / Neuhausstrasse 23 / 8600 Dübendorf ZH
Architekt: Niedermann Sigg Schwendener Architekten AG / Grüngasse 19 / 8004 Zürich
T 043 433 22 33 / info@nusus.ch

Datum: 26.08.2019
Ersteller: cel
Revision: - / -
Format: A2

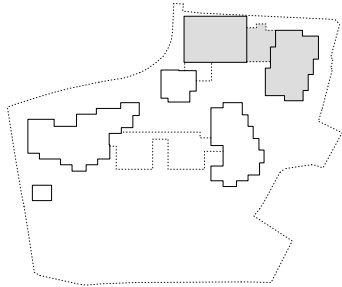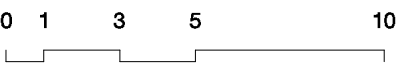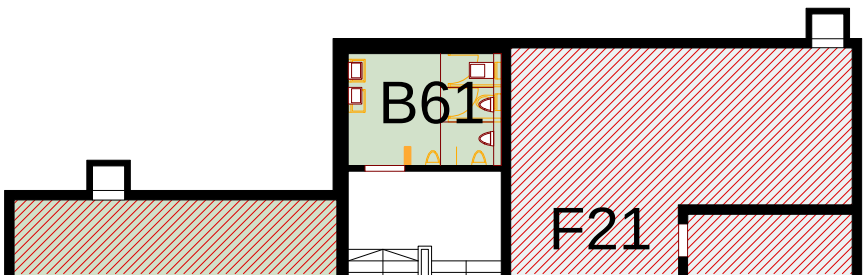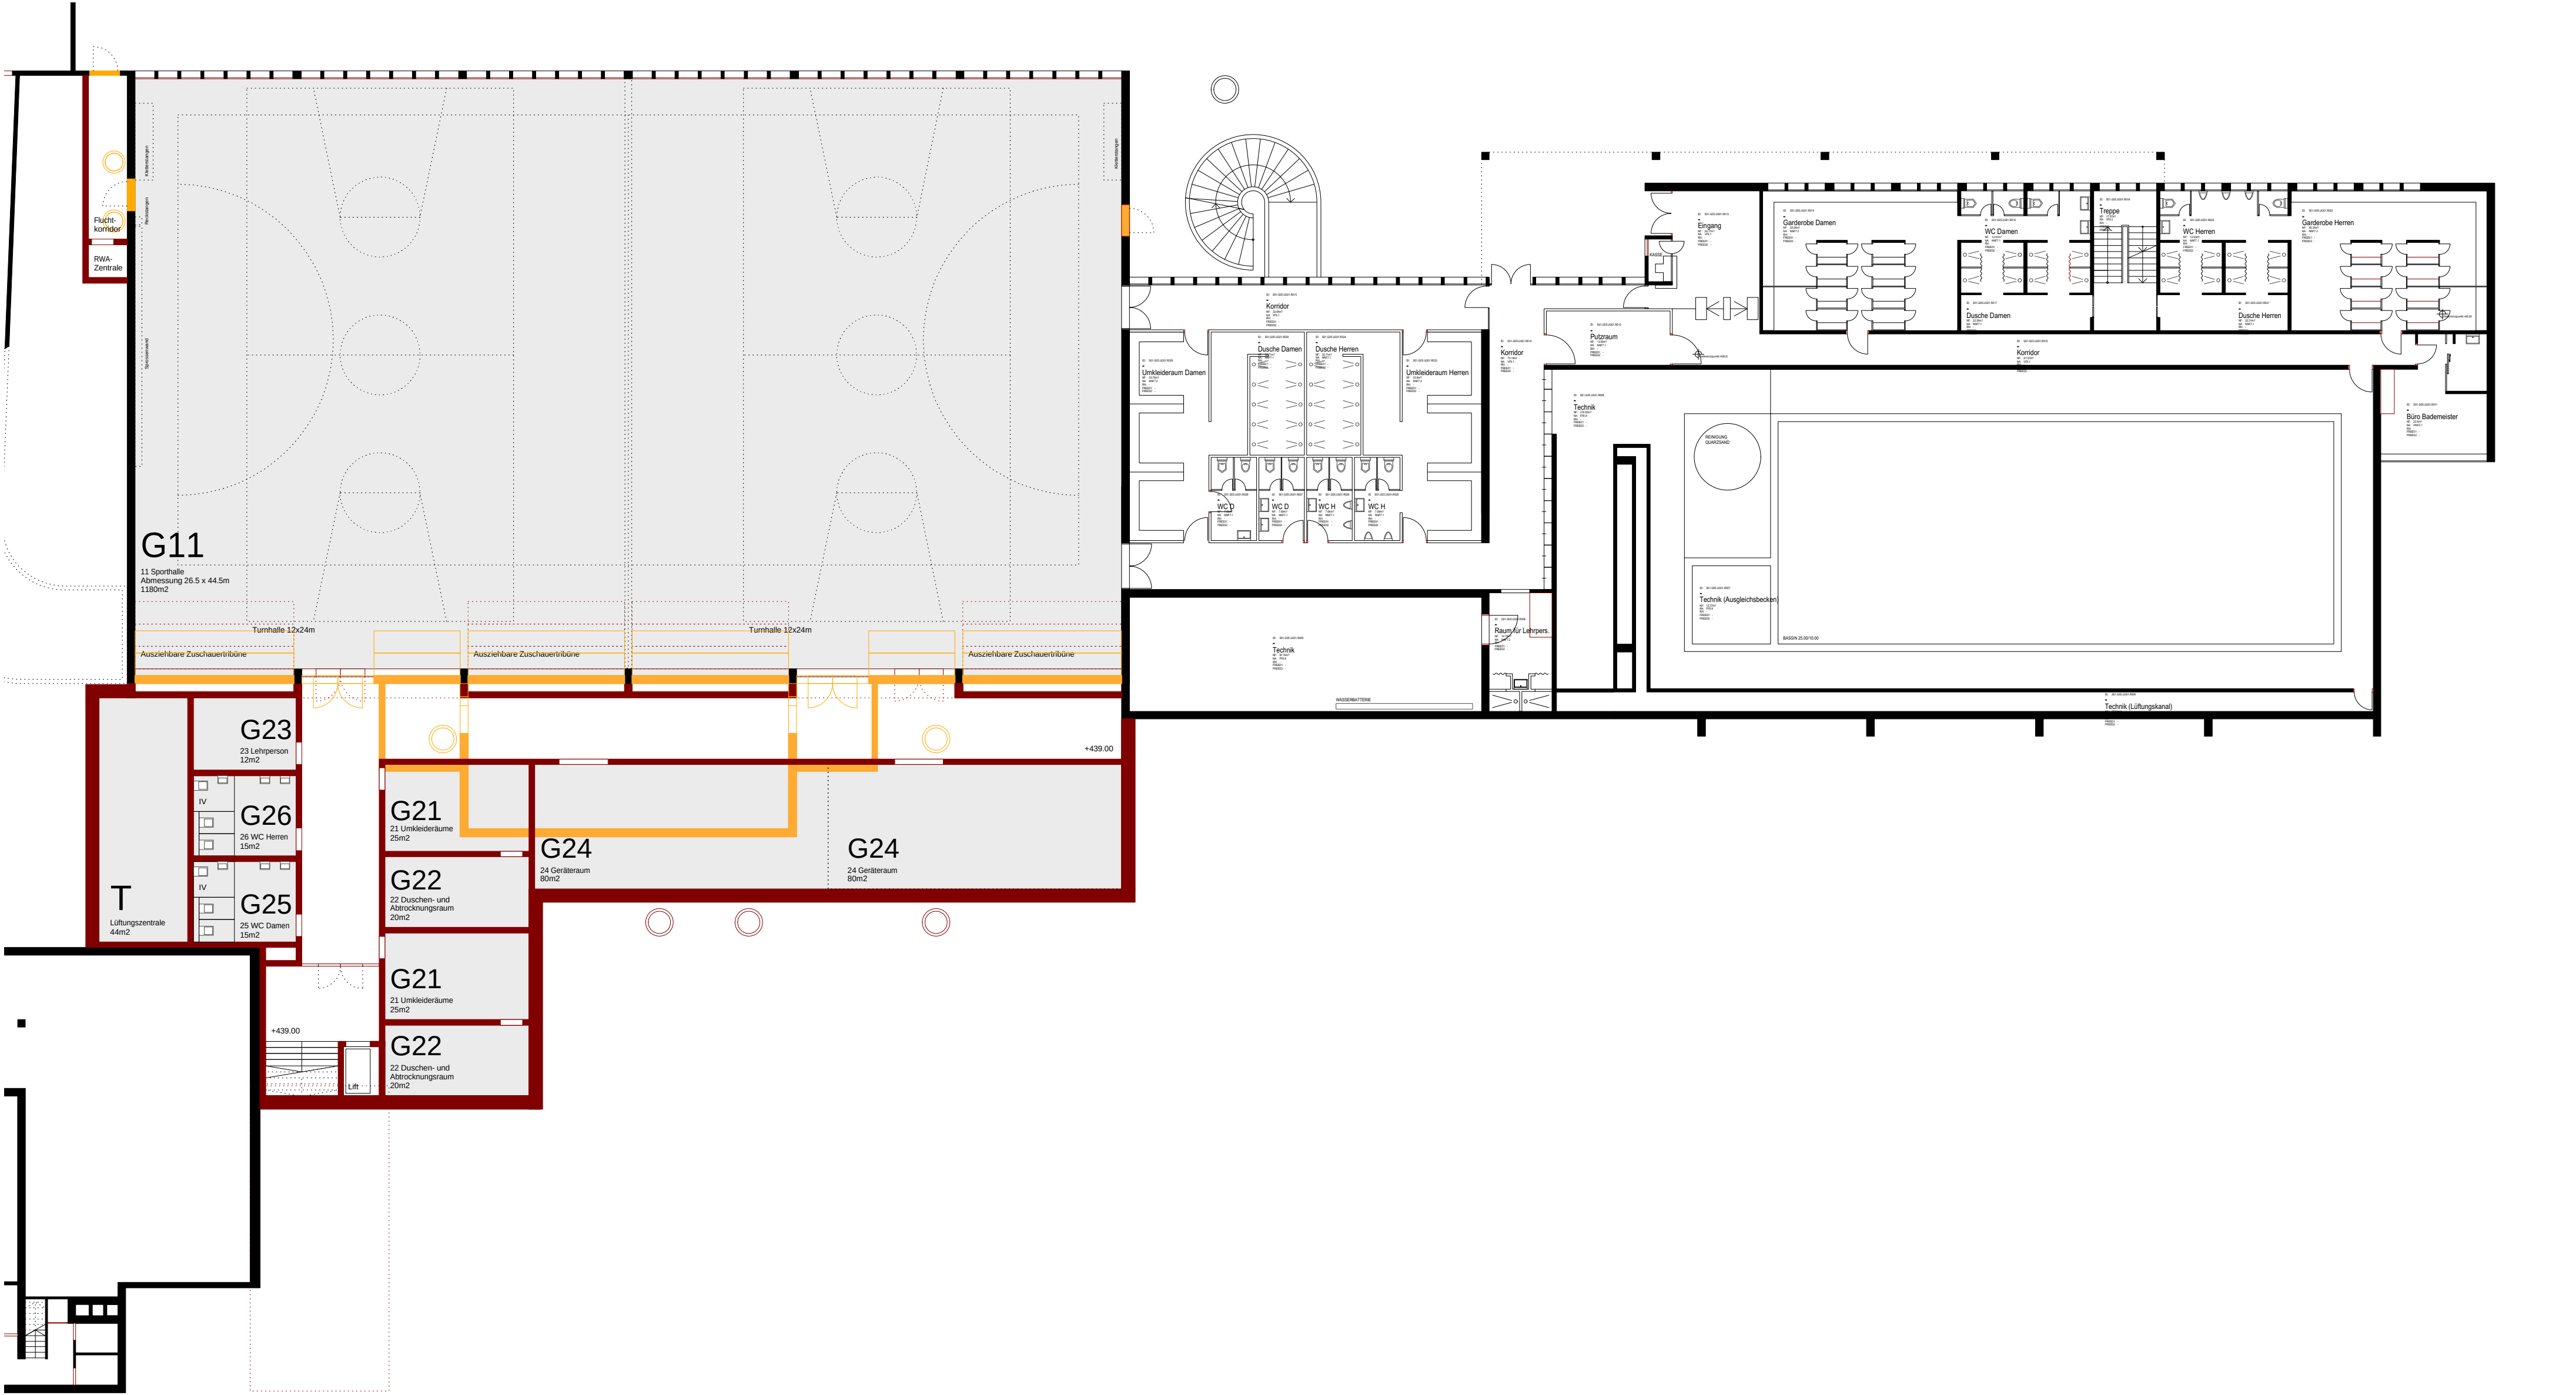

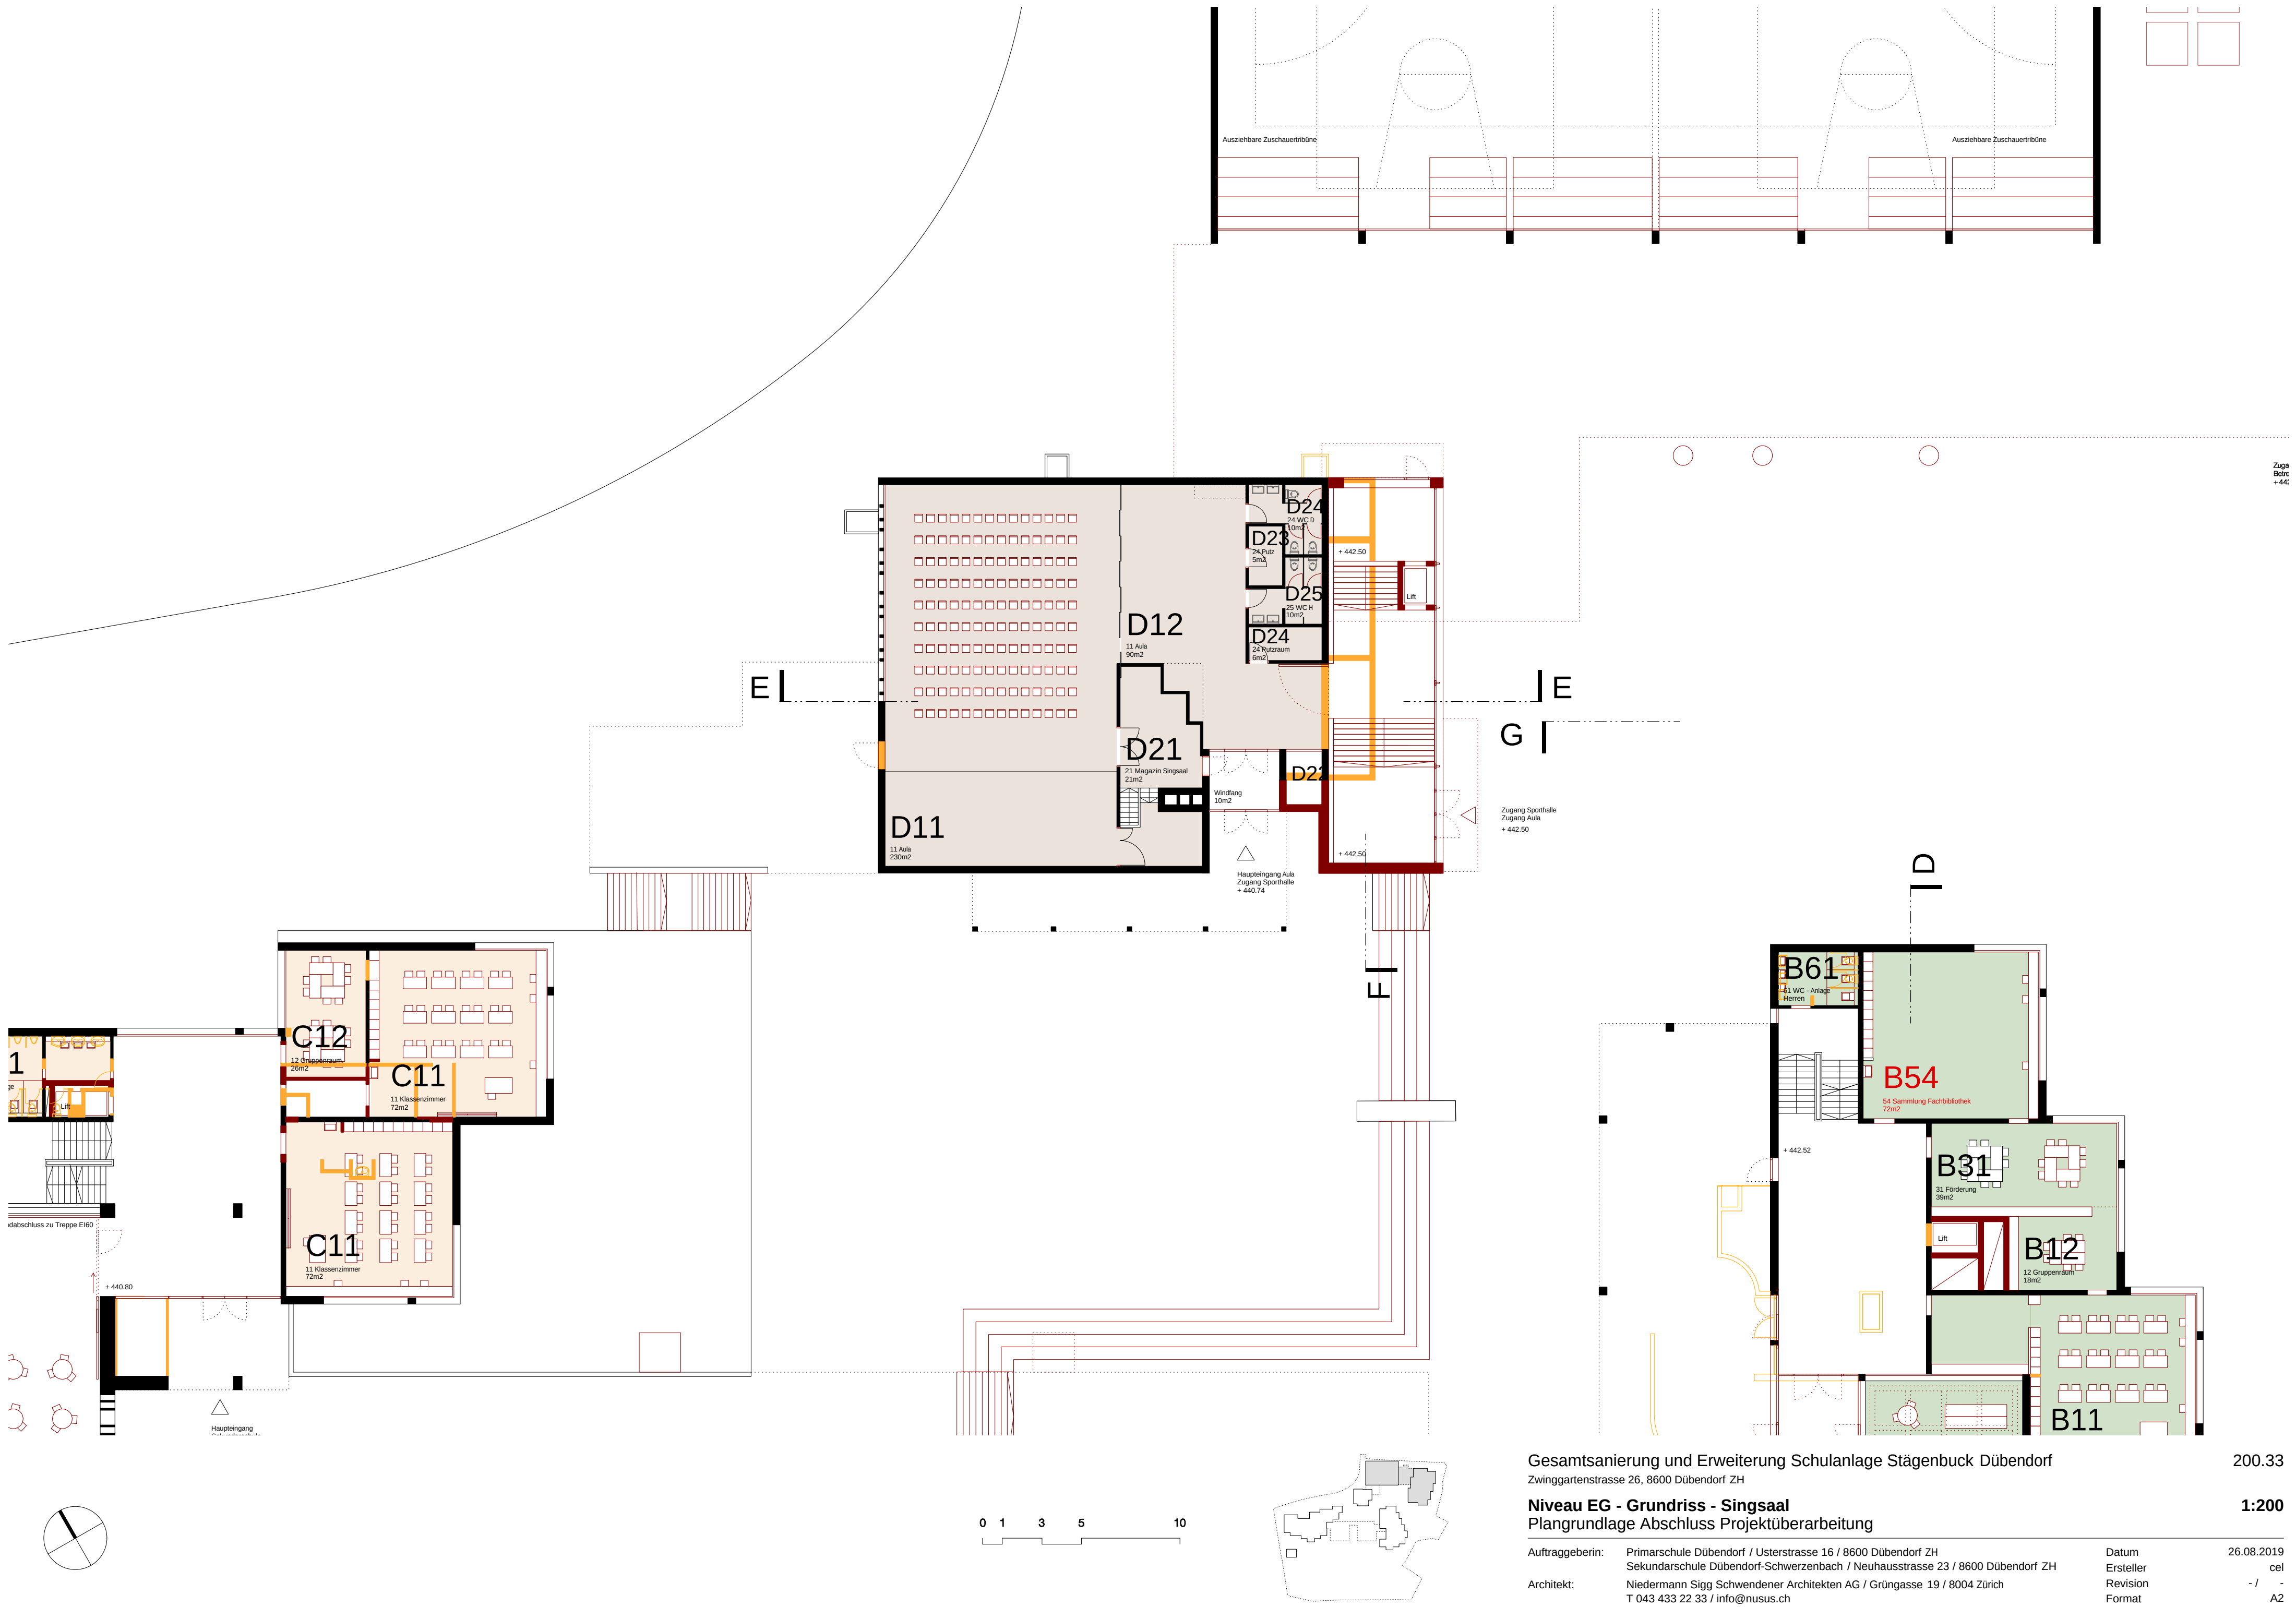

Gesamtsanierung und Erweiterung Schulanlage Stägenbuck Dübendorf
Zwinggartenstrasse 26, 8600 Dübendorf ZH


Niveau EG - Grundriss - Singsaal
Plangrundlage Abschluss Projektüberarbeitung

Auftraggeber: Primarschule Dübendorf / Usterstrasse 16 / 8600 Dübendorf ZH
Sekundarschule Dübendorf-Schwerzenbach / Neuhausstrasse 23 / 8600 Dübendorf ZH
Architekt: Niedermann Sigg Schwendener Architekten AG / Grüngasse 19 / 8004 Zürich
T 043 433 22 33 / info@nusus.ch

Datum 26.08.2019
Ersteller cel
Revision - / -
Format A2

200.33

1:200

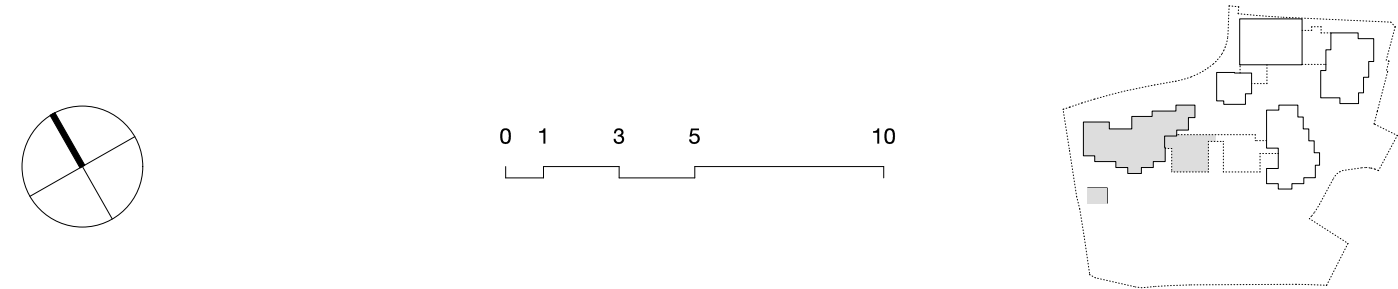

Gesamtsanierung und Erweiterung Schulanlage Stägenbuck Dübendorf
Zwinggartenstrasse 26, 8600 Dübendorf ZH

Nordfassade Sekundarschulhaus
Plangrundlage Abschluss Projektüberarbeitung



200.60

1:200


Auftraggeberin: Primarschule Dübendorf / Usterstrasse 16 / 8600 Dübendorf ZH
Sekundarschule Dübendorf-Schwerzenbach / Neuhausstrasse 23 / 8600 Dübendorf ZH

Architekt: Niedermann Sigg Schwendener Architekten AG / Grüngasse 19 / 8004 Zürich
T 043 433 22 33 / info@nusus.ch

Datum	26.08.2019
Ersteller	cel
Revision	- / -
Format	A3

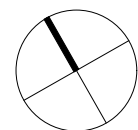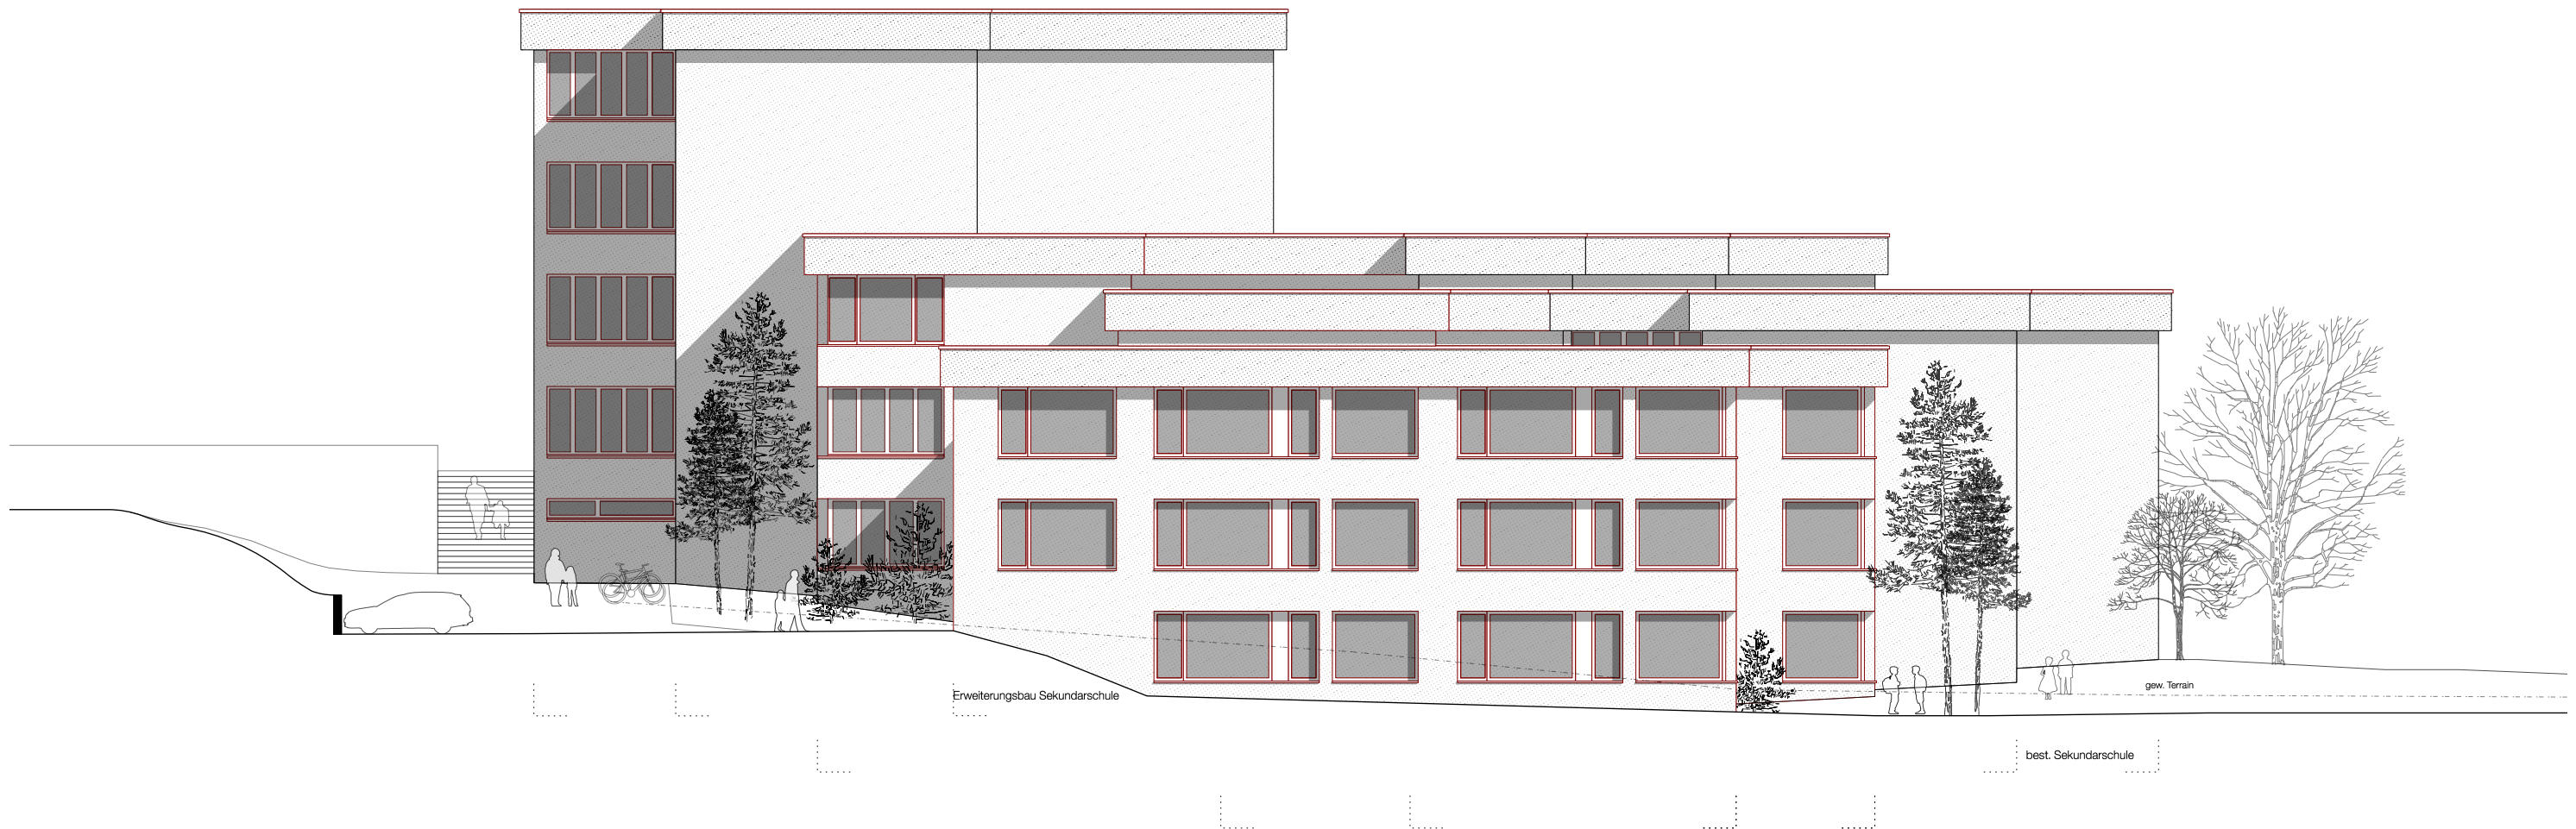

0 1 3 5 10

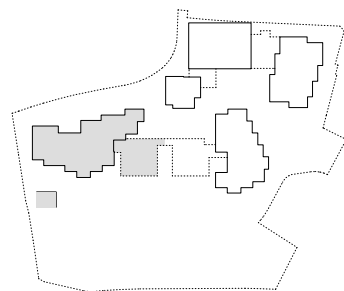

Gesamtsanierung und Erweiterung Schulanlage Stägenbuck Dübendorf
Zwinggartenstrasse 26, 8600 Dübendorf ZH


200.61

Westfassade Sekundarschulhaus
Plangrundlage Abschluss Projektüberarbeitung


1:200

Auftraggeberin: Primarschule Dübendorf / Usterstrasse 16 / 8600 Dübendorf ZH
Sekundarschule Dübendorf-Schwerzenbach / Neuhausstrasse 23 / 8600 Dübendorf ZH
Architekt: Niedermann Sigg Schwendener Architekten AG / Grüngasse 19 / 8004 Zürich
T 043 433 22 33 / info@nusus.ch

Datum	26.08.2019
Ersteller	cel
Revision	- / -
Format	A3

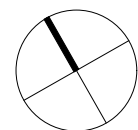

0 1 3 5 10

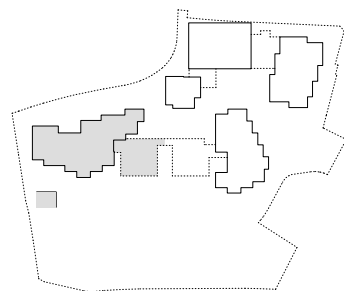

Gesamtsanierung und Erweiterung Schulanlage Stägenbuck Dübendorf
Zwinggartenstrasse 26, 8600 Dübendorf ZH



200.62

Südfassade Sekundarschulhaus
Plangrundlage Abschluss Projektüberarbeitung


1:200

Auftraggeberin: Primarschule Dübendorf / Usterstrasse 16 / 8600 Dübendorf ZH
Sekundarschule Dübendorf-Schwerzenbach / Neuhausstrasse 23 / 8600 Dübendorf ZH
Architekt: Niedermann Sigg Schwendener Architekten AG / Grüngasse 19 / 8004 Zürich
T 043 433 22 33 / info@nusus.ch

Datum	26.08.2019
Ersteller	cel
Revision	- / -
Format	A3

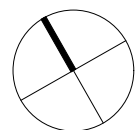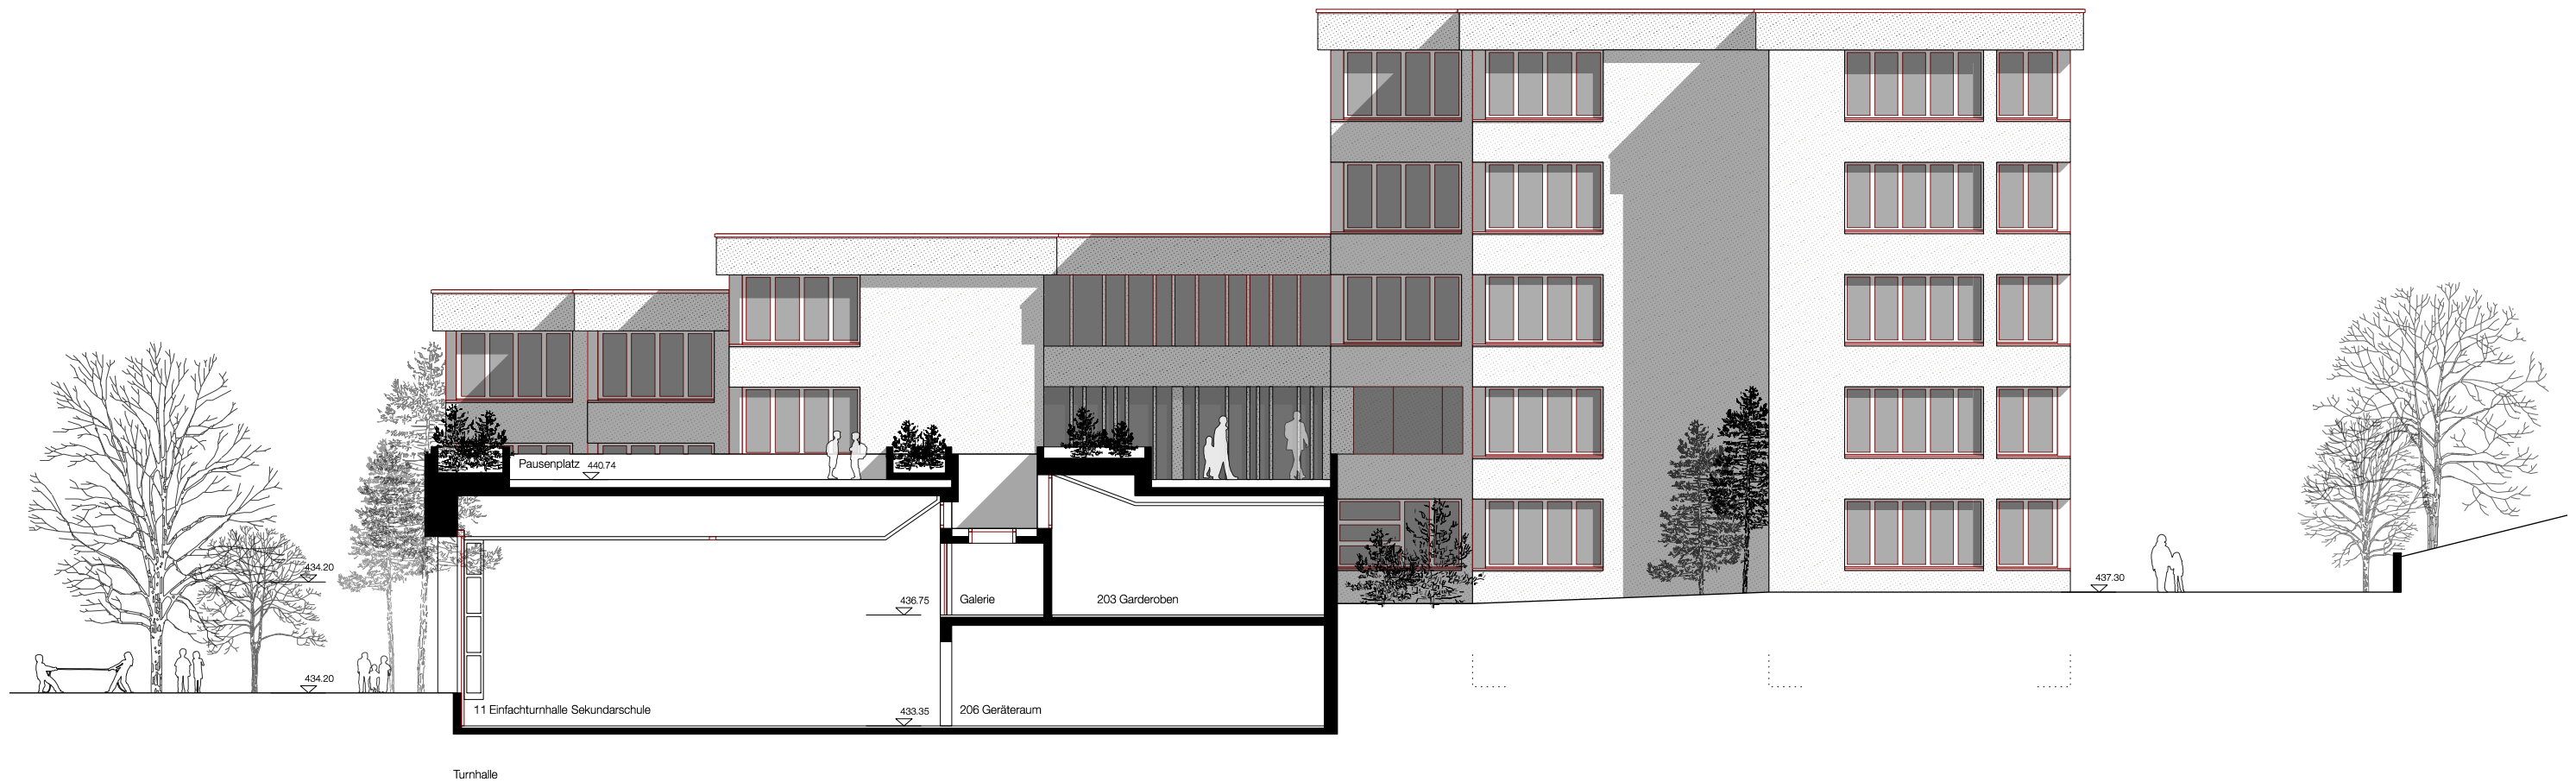

0 1 3 5 10

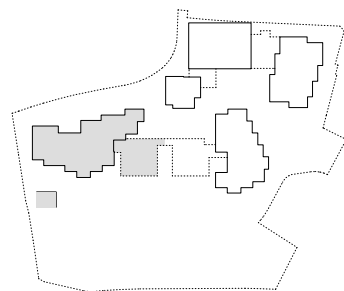

Gesamtsanierung und Erweiterung Schulanlage Stägenbuck Dübendorf
Zwinggartenstrasse 26, 8600 Dübendorf ZH



Ostfassade Sekundarschulhaus
Plangrundlage Abschluss Projektüberarbeitung

Auftraggeberin: Primarschule Dübendorf / Usterstrasse 16 / 8600 Dübendorf ZH
Sekundarschule Dübendorf-Schwerzenbach / Neuhausstrasse 23 / 8600 Dübendorf ZH
Architekt: Niedermann Sigg Schwendener Architekten AG / Grüngasse 19 / 8004 Zürich
T 043 433 22 33 / info@nusus.ch


Datum 26.08.2019
Ersteller cel
Revision - / -
Format A3

200.63

1:200

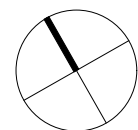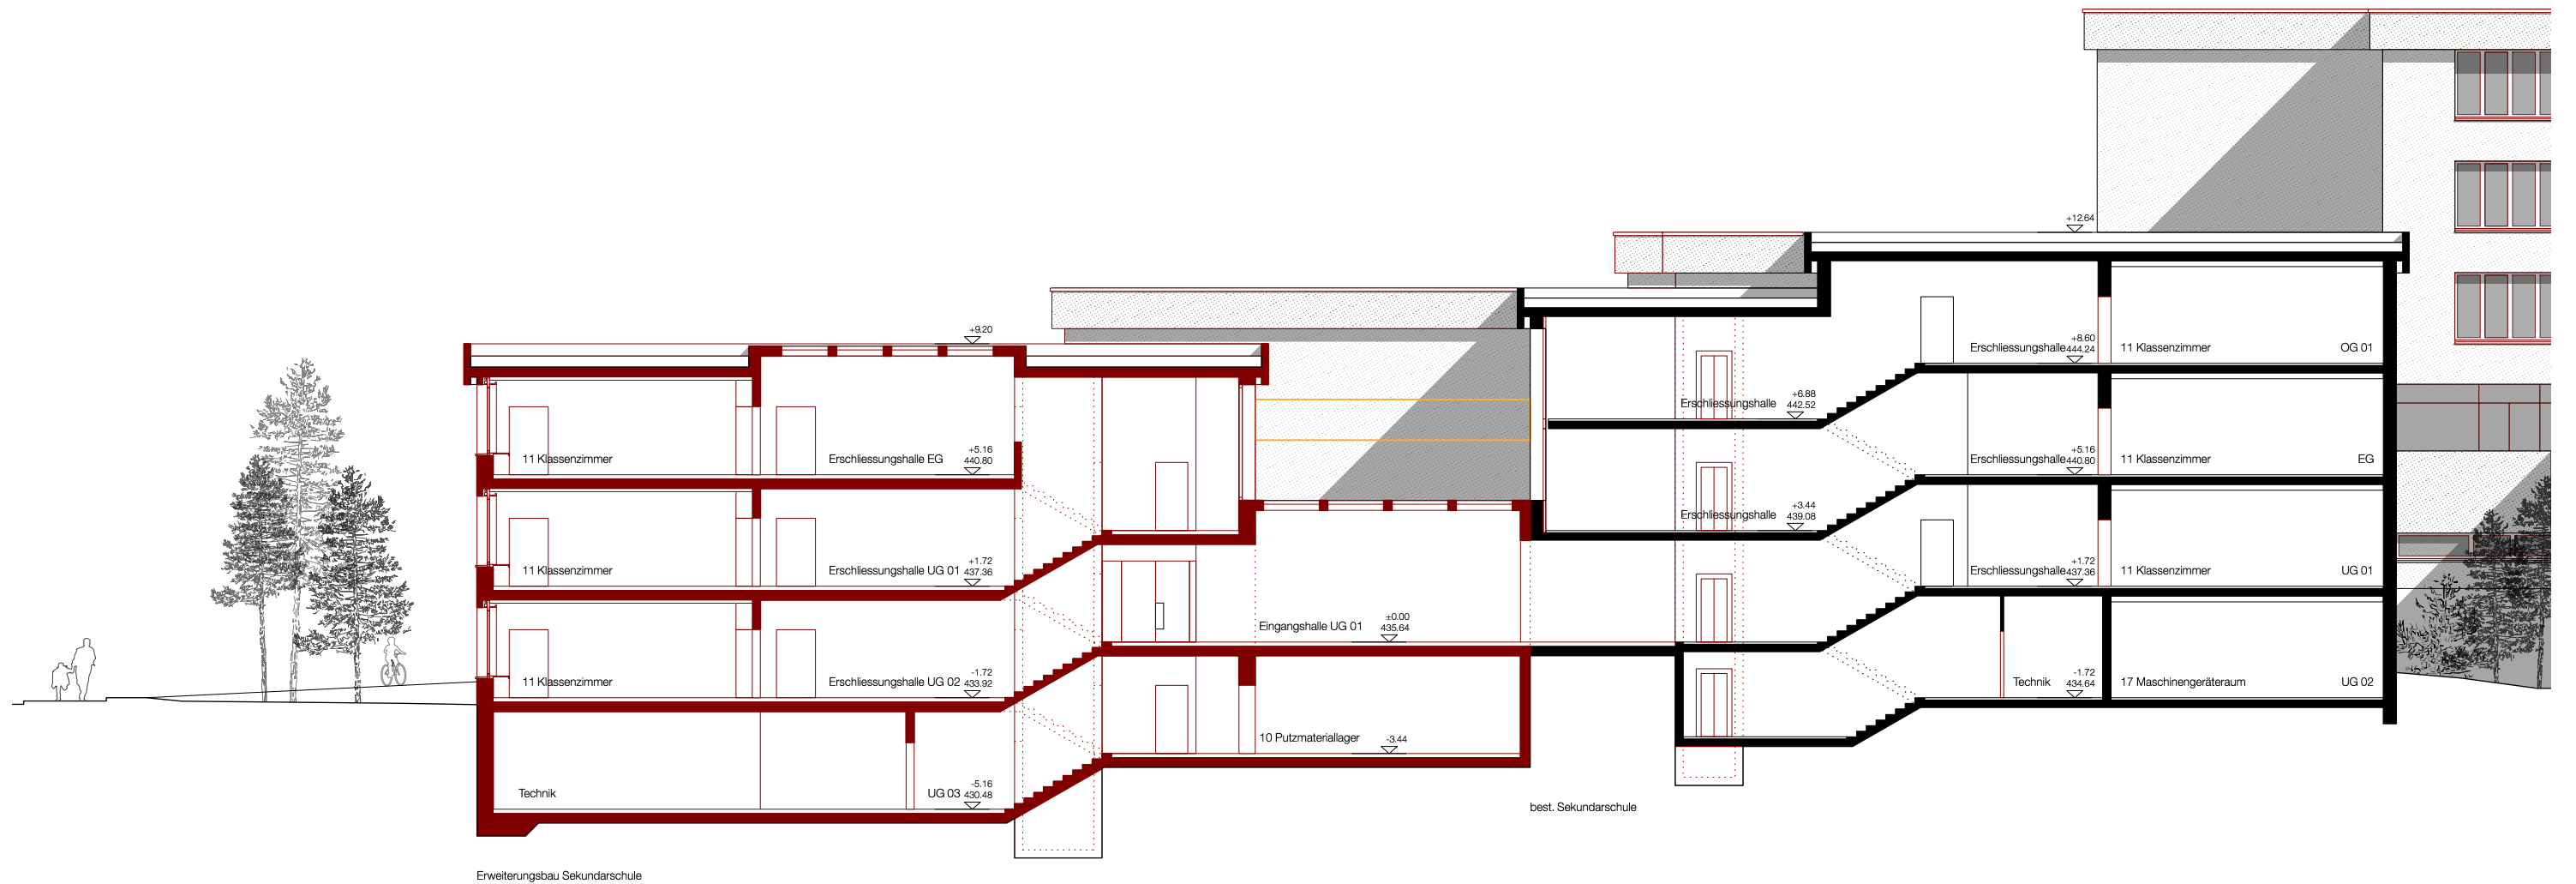

0 1 3 5 10

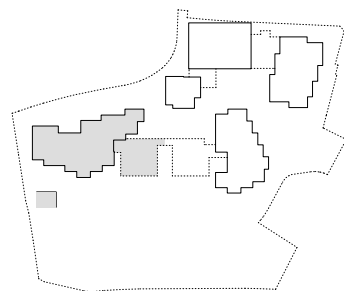

Gesamtsanierung und Erweiterung Schulanlage Stägenbuck Dübendorf
Zwinggartenstrasse 26, 8600 Dübendorf ZH



Schnitt A - A Sekundarschulhaus
Plangrundlage Abschluss Projektüberarbeitung

Auftraggeberin: Primarschule Dübendorf / Usterstrasse 16 / 8600 Dübendorf ZH
Sekundarschule Dübendorf-Schwerzenbach / Neuhausstrasse 23 / 8600 Dübendorf ZH
Architekt: Niedermann Sigg Schwendener Architekten AG / Grüngasse 19 / 8004 Zürich
T 043 433 22 33 / info@nusus.ch


Datum 26.08.2019
Ersteller cel
Revision - / -
Format A3

200.64

1:200

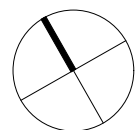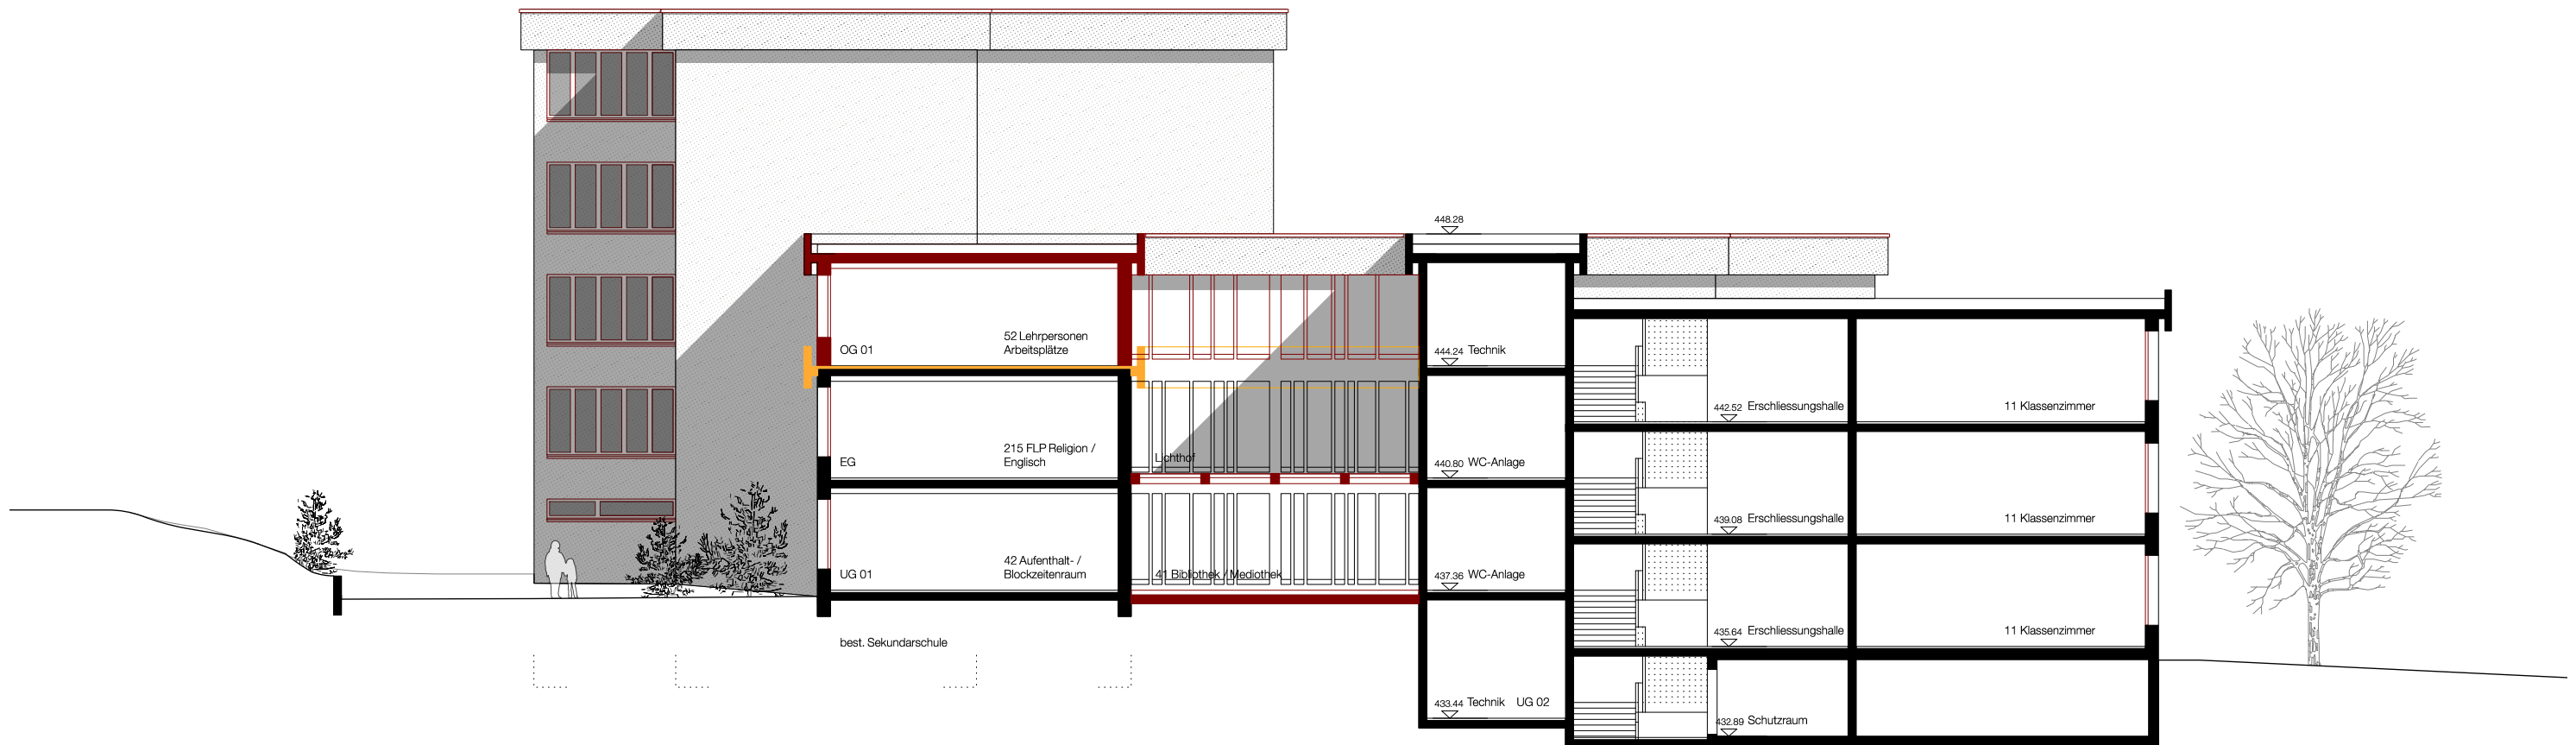

0 1 3 5 10

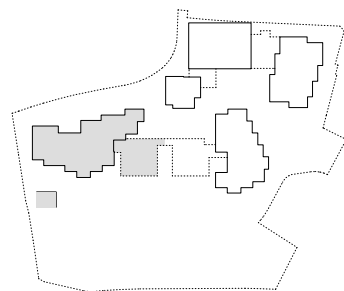

Gesamtsanierung und Erweiterung Schulanlage Stägenbuck Dübendorf
Zwinggartenstrasse 26, 8600 Dübendorf ZH


200.65

Schnitt B - B Sekundarschulhaus
Plangrundlage Abschluss Projektüberarbeitung


1:200

Auftraggeberin: Primarschule Dübendorf / Usterstrasse 16 / 8600 Dübendorf ZH
Sekundarschule Dübendorf-Schwerzenbach / Neuhausstrasse 23 / 8600 Dübendorf ZH
Architekt: Niedermann Sigg Schwendener Architekten AG / Grüngasse 19 / 8004 Zürich
T 043 433 22 33 / info@nusus.ch


Datum	26.08.2019
Ersteller	cel
Revision	- / -
Format	A3

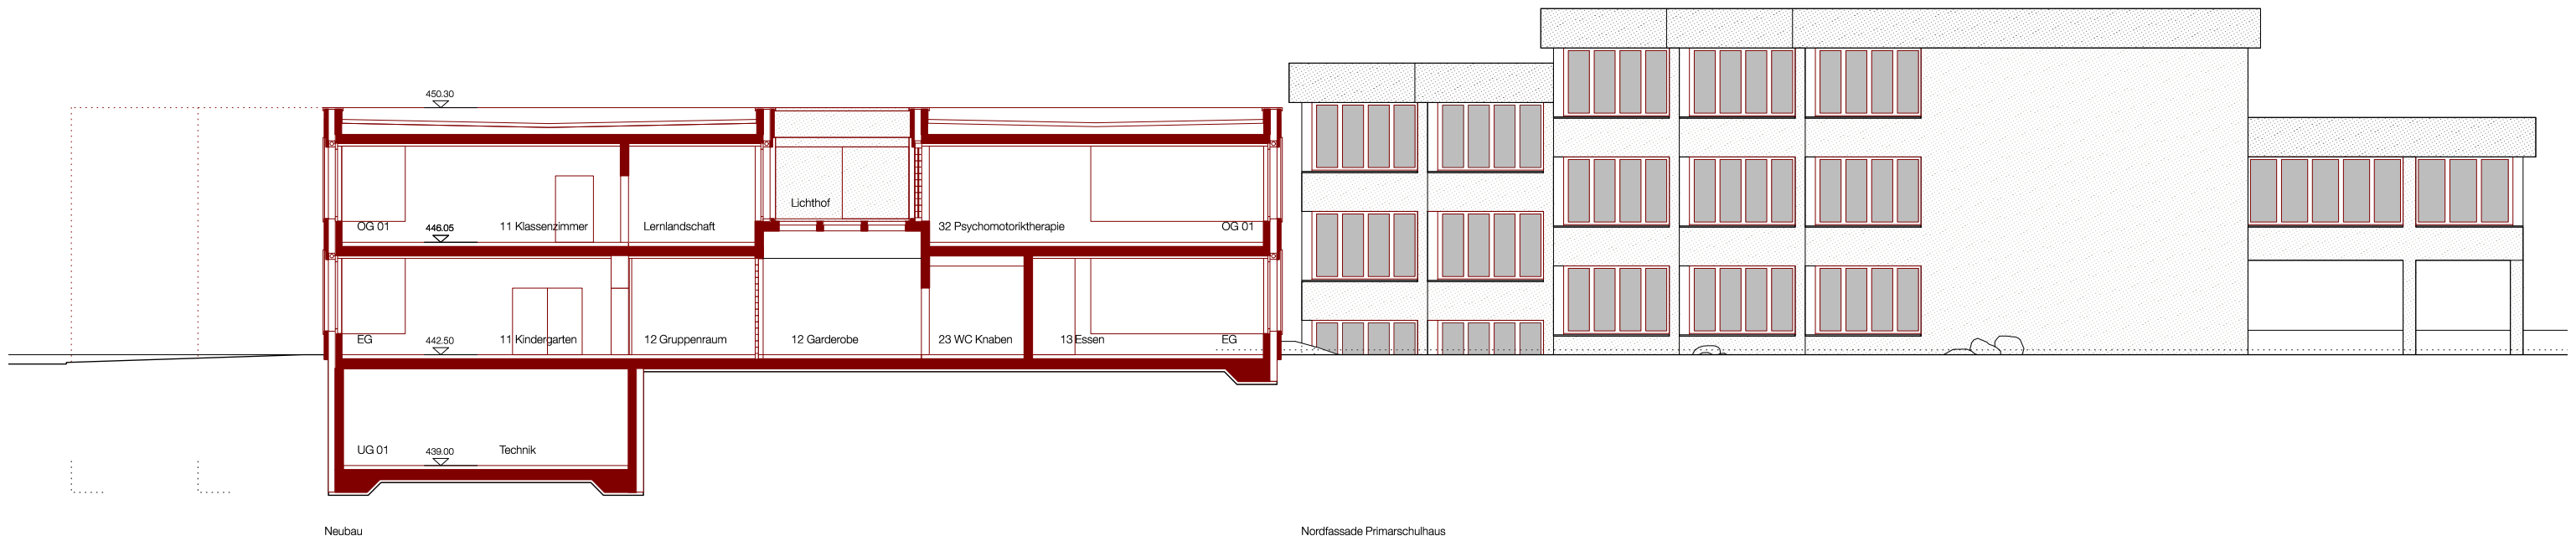


Schnitt G - G Neubau / Nordfassade Primarschule

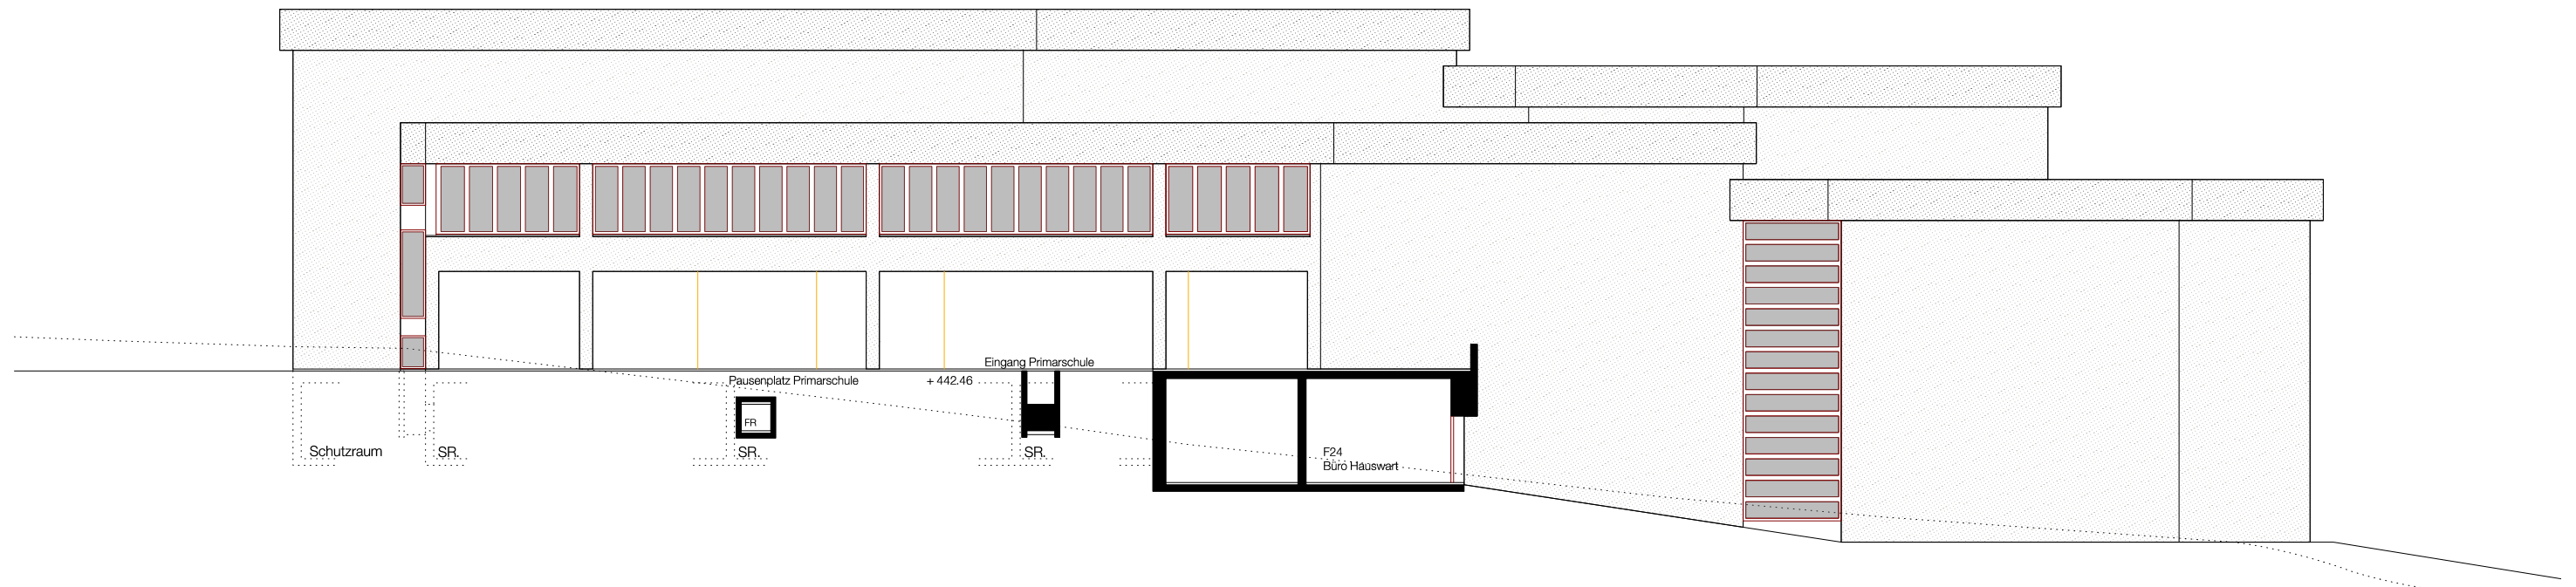

Westfassade Primarschule

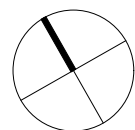

0 1 3 5 10

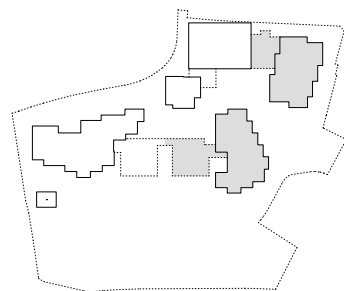

Gesamtsanierung und Erweiterung Schulanlage Stägenbuck Dübendorf
Zwinggartenstrasse 26, 8600 Dübendorf ZH



200.71

Schnitt G-G Neubau / Nordfassade u. Westfassade Primarschulhaus
Plangrundlage Abschluss Projektüberarbeitung


1:200

Auftraggeberin: Primarschule Dübendorf / Usterstrasse 16 / 8600 Dübendorf ZH
Sekundarschule Dübendorf-Schwerzenbach / Neuhausstrasse 23 / 8600 Dübendorf ZH
Architekt: Niedermann Sigg Schwendener Architekten AG / Grüngasse 19 / 8004 Zürich
T 043 433 22 33 / info@nusus.ch

Datum 26.08.2019
Ersteller cel
Revision - / -
Format A3

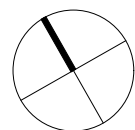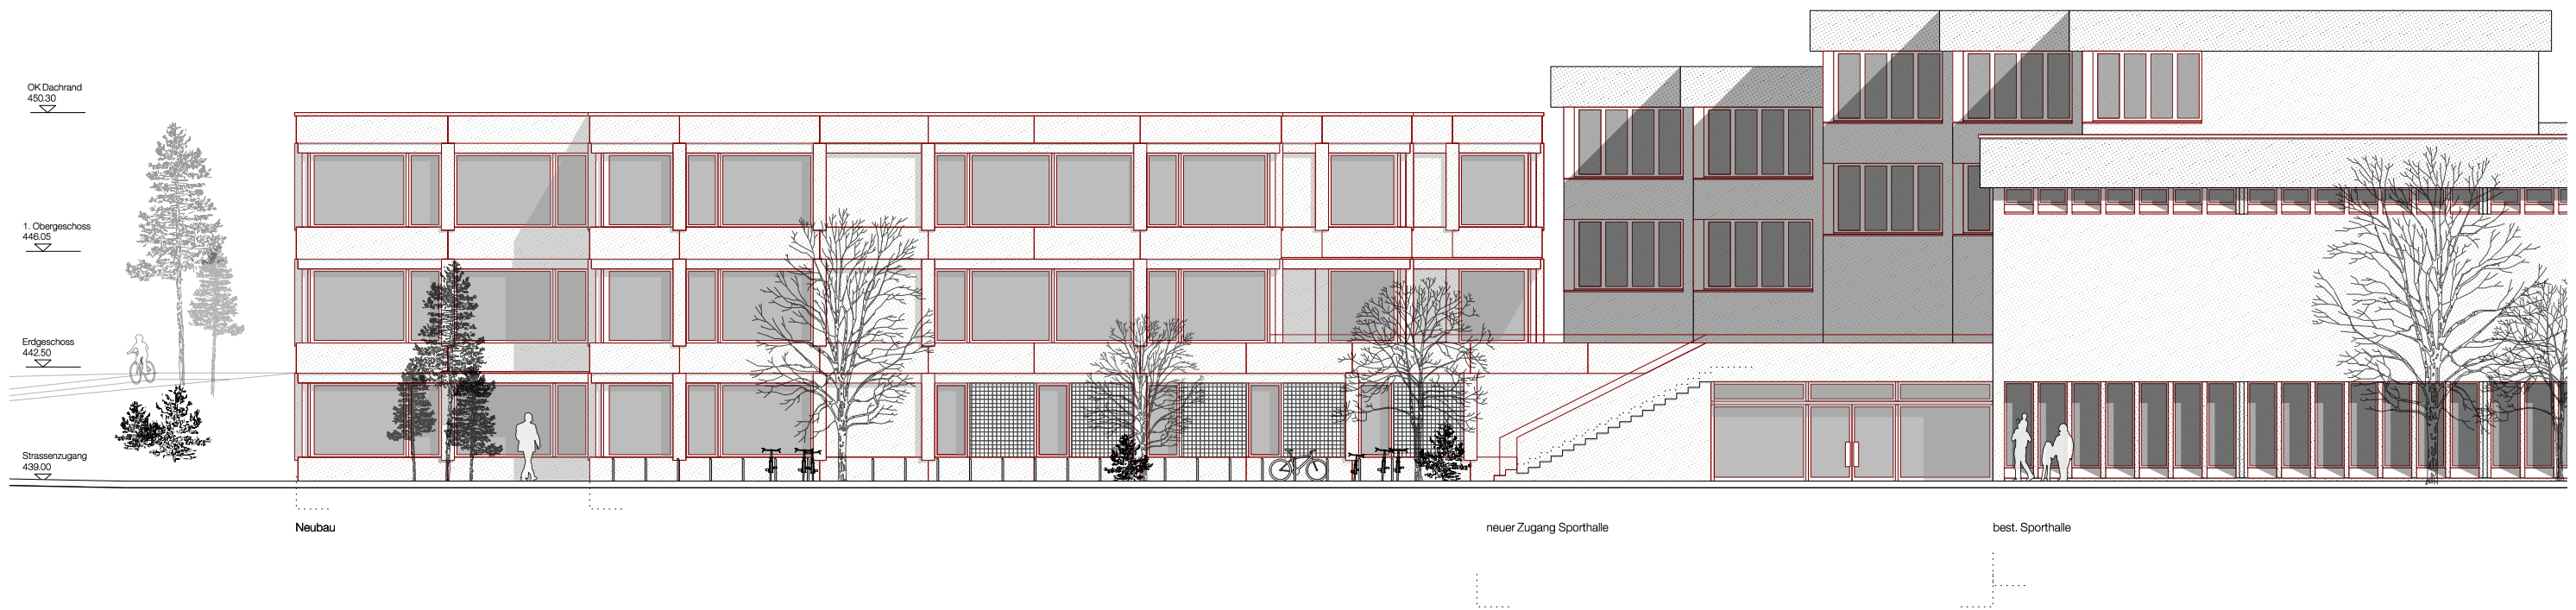

0 1 3 5 10

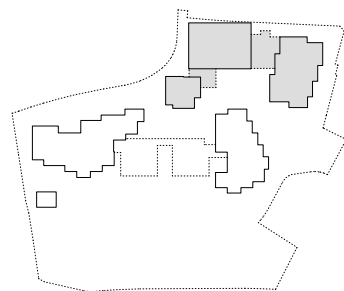

Gesamtsanierung und Erweiterung Schulanlage Stägenbuck Dübendorf
Zwinggartenstrasse 26, 8600 Dübendorf ZH



200.80

Nordfassade Sporthalle / Neubau
Plangrundlage Abschluss Projektüberarbeitung

1:200

Auftraggeberin: Primarschule Dübendorf / Usterstrasse 16 / 8600 Dübendorf ZH
Sekundarschule Dübendorf-Schwerzenbach / Neuhausstrasse 23 / 8600 Dübendorf ZH
Architekt: Niedermann Sigg Schwendener Architekten AG / Grüngasse 19 / 8004 Zürich
T 043 433 22 33 / info@nusus.ch

Datum 26.08.2019
Ersteller cel
Revision - / -
Format A3

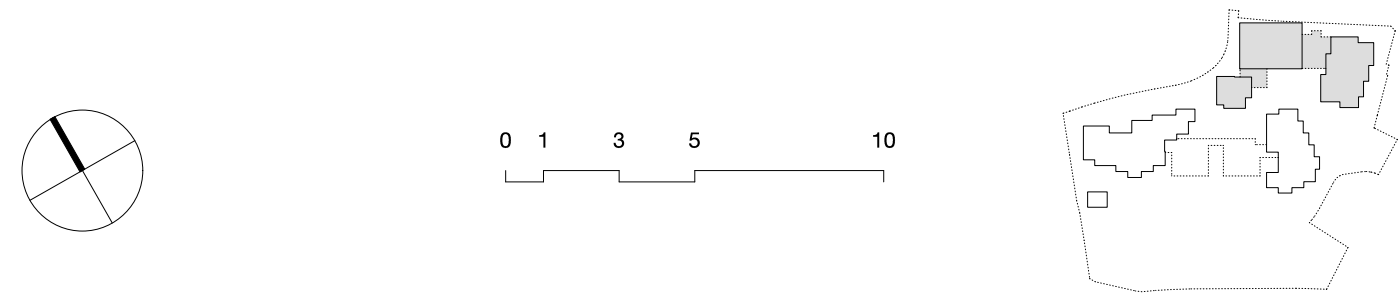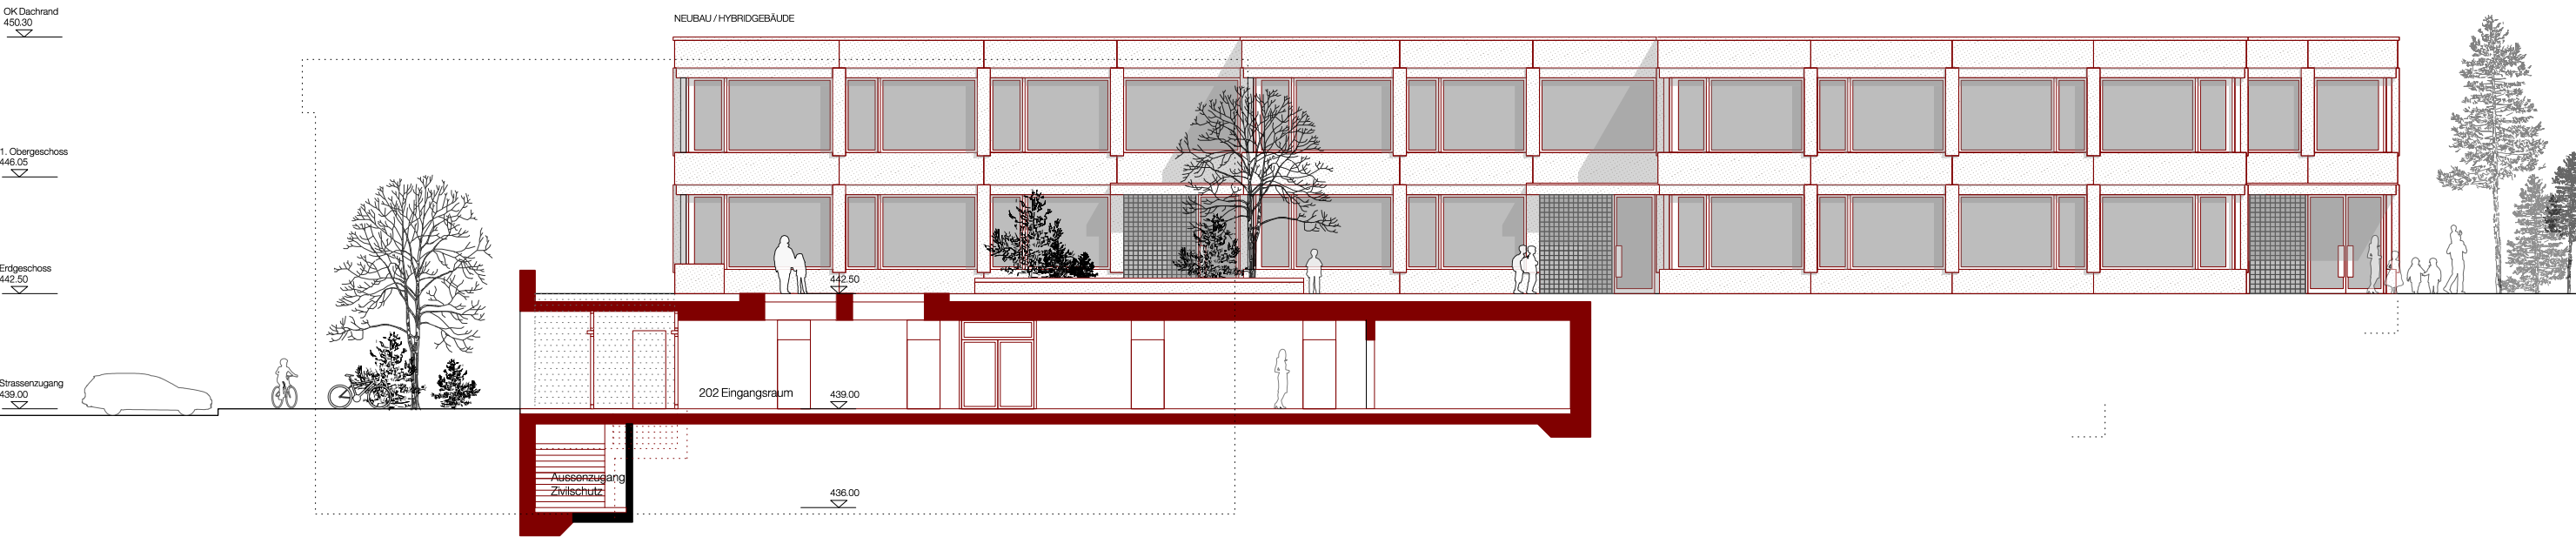

Gesamtsanierung und Erweiterung Schulanlage Stägenbuck Dübendorf
Zwinggartenstrasse 26, 8600 Dübendorf ZH




200.81

Westfassade Neubau
Plangrundlage Abschluss Projektüberarbeitung


1:200

Auftraggeberin: Primarschule Dübendorf / Usterstrasse 16 / 8600 Dübendorf ZH
Sekundarschule Dübendorf-Schwerzenbach / Neuhausstrasse 23 / 8600 Dübendorf ZH
Architekt: Niedermann Sigg Schwendener Architekten AG / Grüngasse 19 / 8004 Zürich
T 043 433 22 33 / info@nusus.ch

Datum 26.08.2019
Ersteller cel
Revision - / -
Format A3

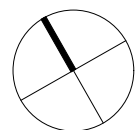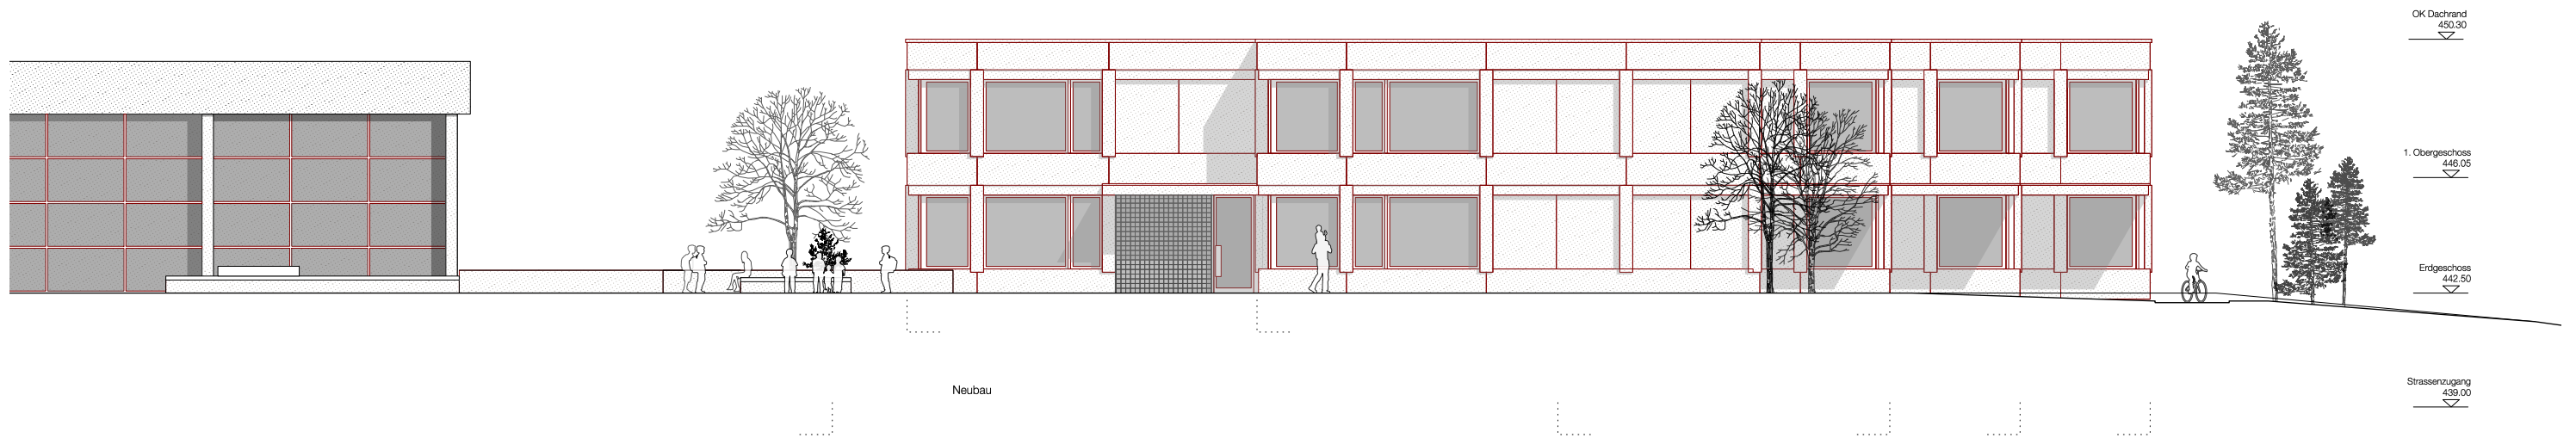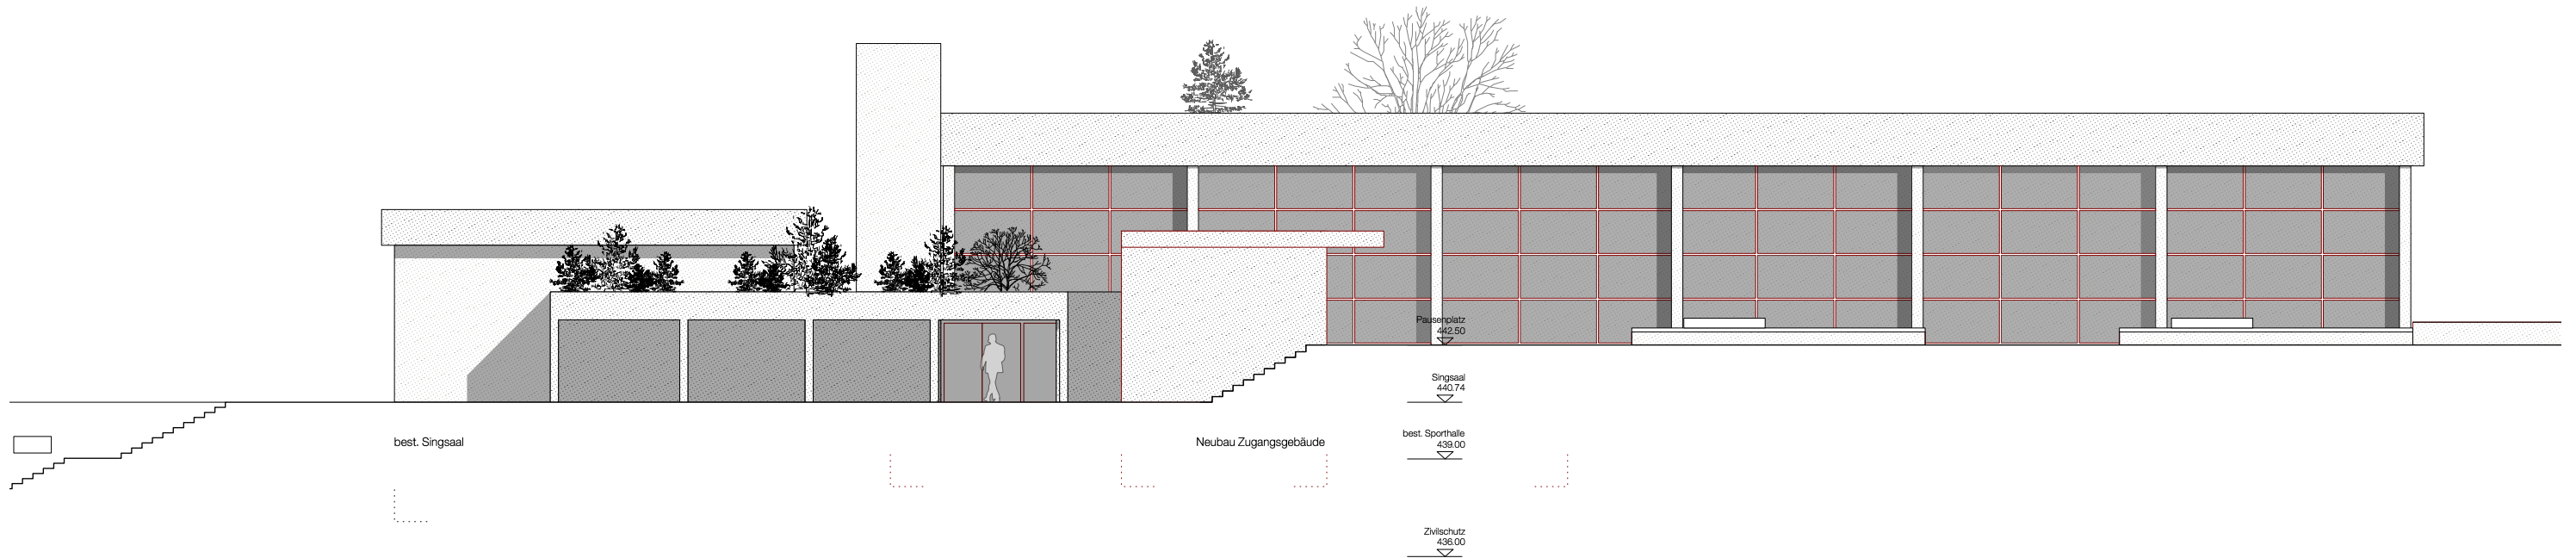

0 1 3 5 10

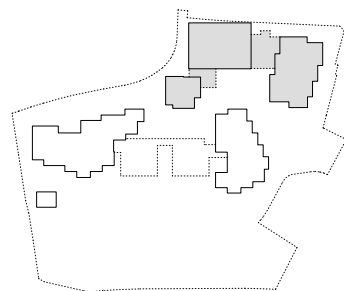

Gesamtsanierung und Erweiterung Schulanlage Stägenbuck Dübendorf
Zwinggartenstrasse 26, 8600 Dübendorf ZH



200.82

Südfassade Sporthalle / Singsaal / Neubau
Plangrundlage Abschluss Projektüberarbeitung


1:200

Auftraggeberin: Primarschule Dübendorf / Usterstrasse 16 / 8600 Dübendorf ZH
Sekundarschule Dübendorf-Schwerzenbach / Neuhausstrasse 23 / 8600 Dübendorf ZH
Architekt: Niedermann Sigg Schwendener Architekten AG / Grüngasse 19 / 8004 Zürich
T 043 433 22 33 / info@nusus.ch

Datum 26.08.2019
Ersteller cel
Revision - / -
Format A3

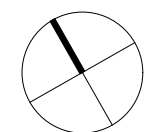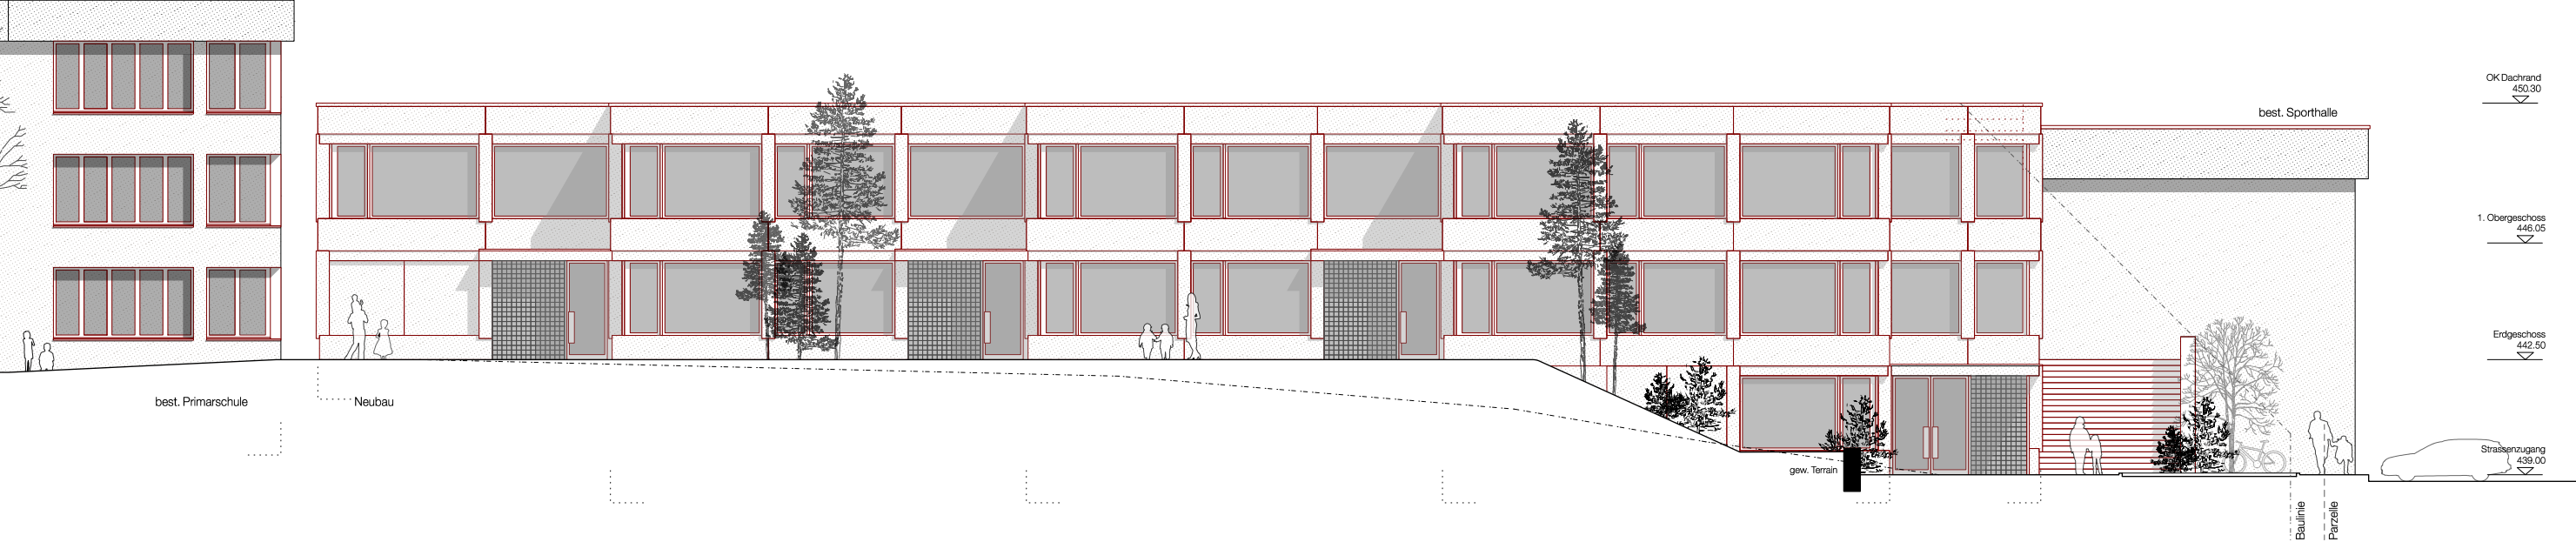

0 1 3 5 10

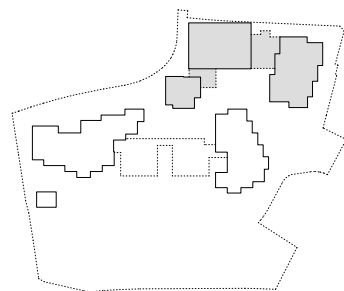

Gesamtsanierung und Erweiterung Schulanlage Stägenbuck Dübendorf
Zwinggartenstrasse 26, 8600 Dübendorf ZH


200.83

Ostfassade Neubau
Plangrundlage Abschluss Projektüberarbeitung


1:200

Auftraggeberin: Primarschule Dübendorf / Usterstrasse 16 / 8600 Dübendorf ZH
Sekundarschule Dübendorf-Schwerzenbach / Neuhausstrasse 23 / 8600 Dübendorf ZH
Architekt: Niedermann Sigg Schwendener Architekten AG / Grüngasse 19 / 8004 Zürich
T 043 433 22 33 / info@nusus.ch


Datum	26.08.2019
Ersteller	cel
Revision	- / -
Format	A3

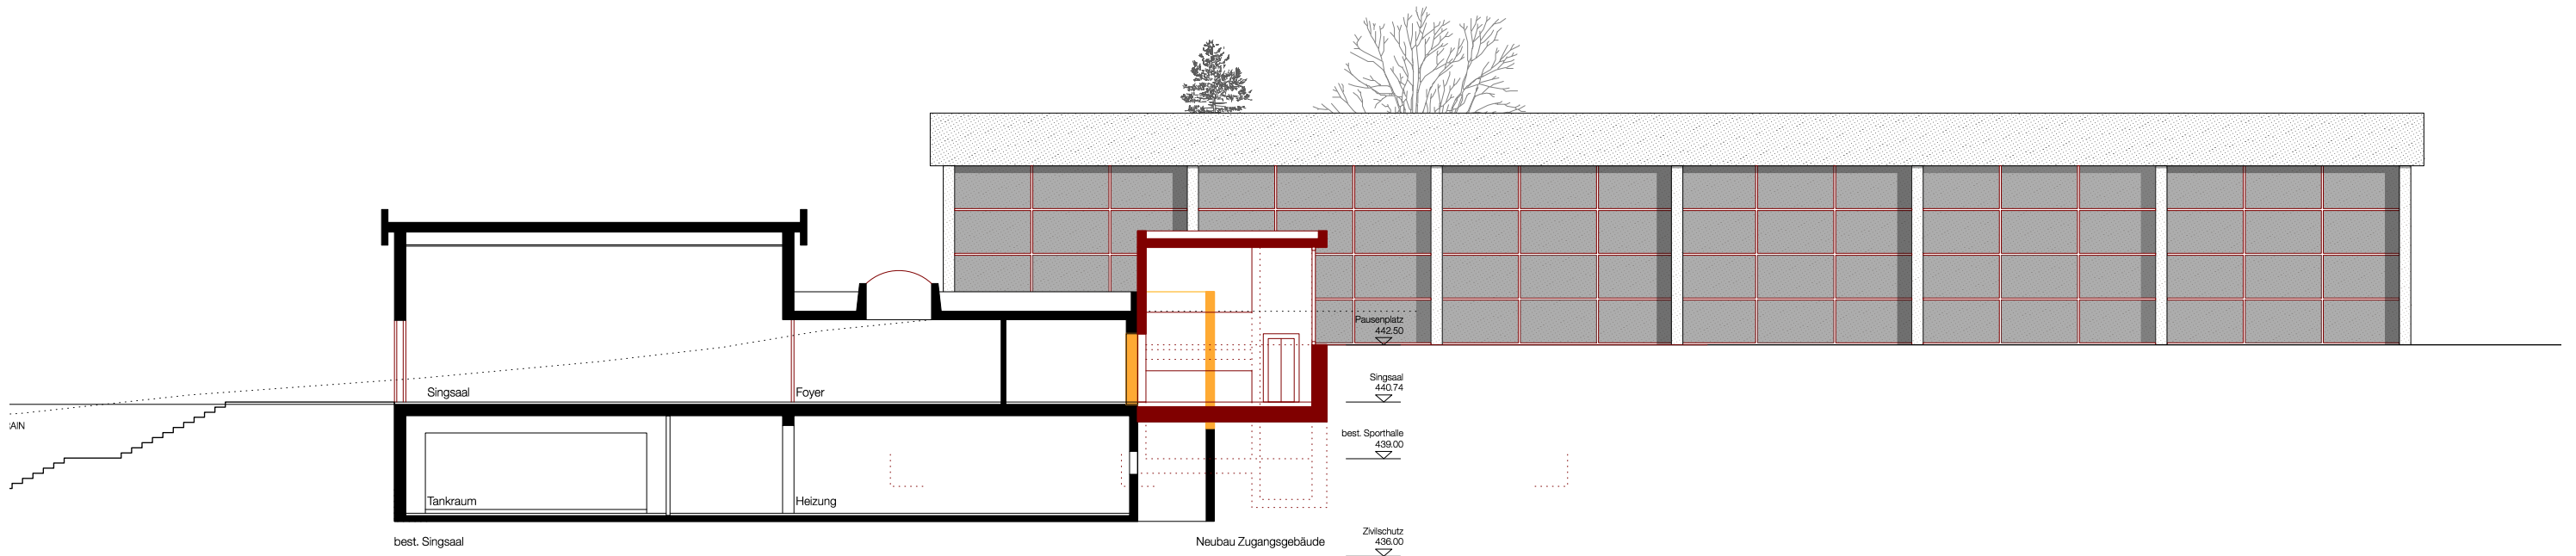


Schnitt E - E

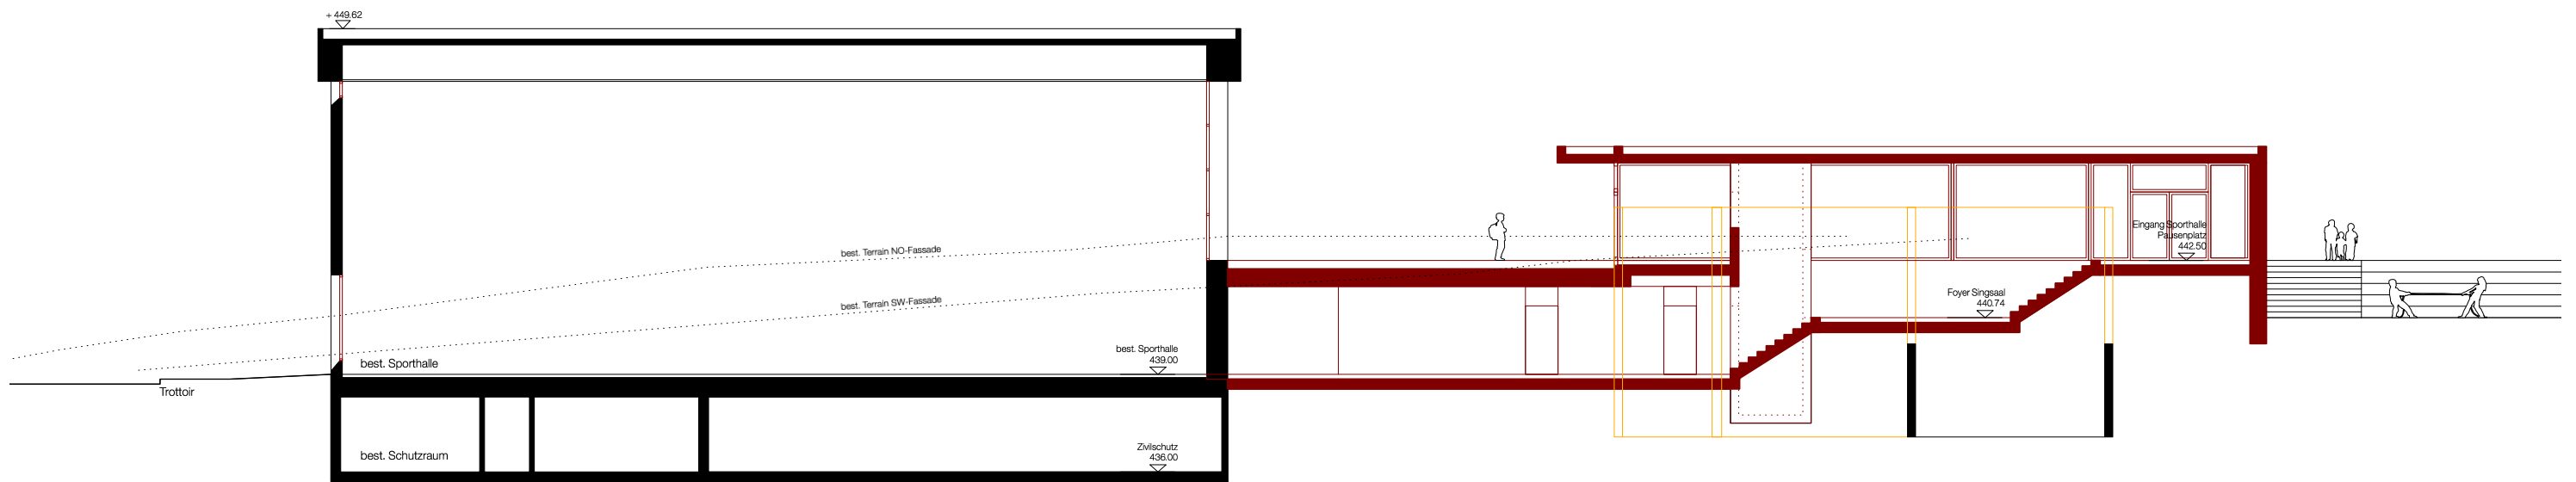

Schnitt F - F

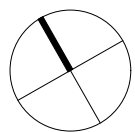

0 1 3 5 10

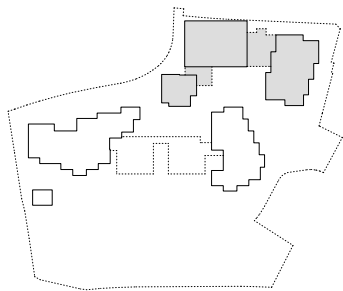

Gesamtsanierung und Erweiterung Schulanlage Stägenbuck Dübendorf
Zwinggartenstrasse 26, 8600 Dübendorf ZH


200.84

Schnitt E - E und F - F Singsaal / Sporthalle
Plangrundlage Abschluss Projektüberarbeitung


1:200

Auftraggeberin: Primarschule Dübendorf / Usterstrasse 16 / 8600 Dübendorf ZH
Sekundarschule Dübendorf-Schwerzenbach / Neuhausstrasse 23 / 8600 Dübendorf ZH
Architekt: Niedermann Sigg Schwendener Architekten AG / Grüngasse 19 / 8004 Zürich
T 043 433 22 33 / info@nusus.ch


Datum 26.08.2019
Ersteller cel
Revision - / -
Format A3

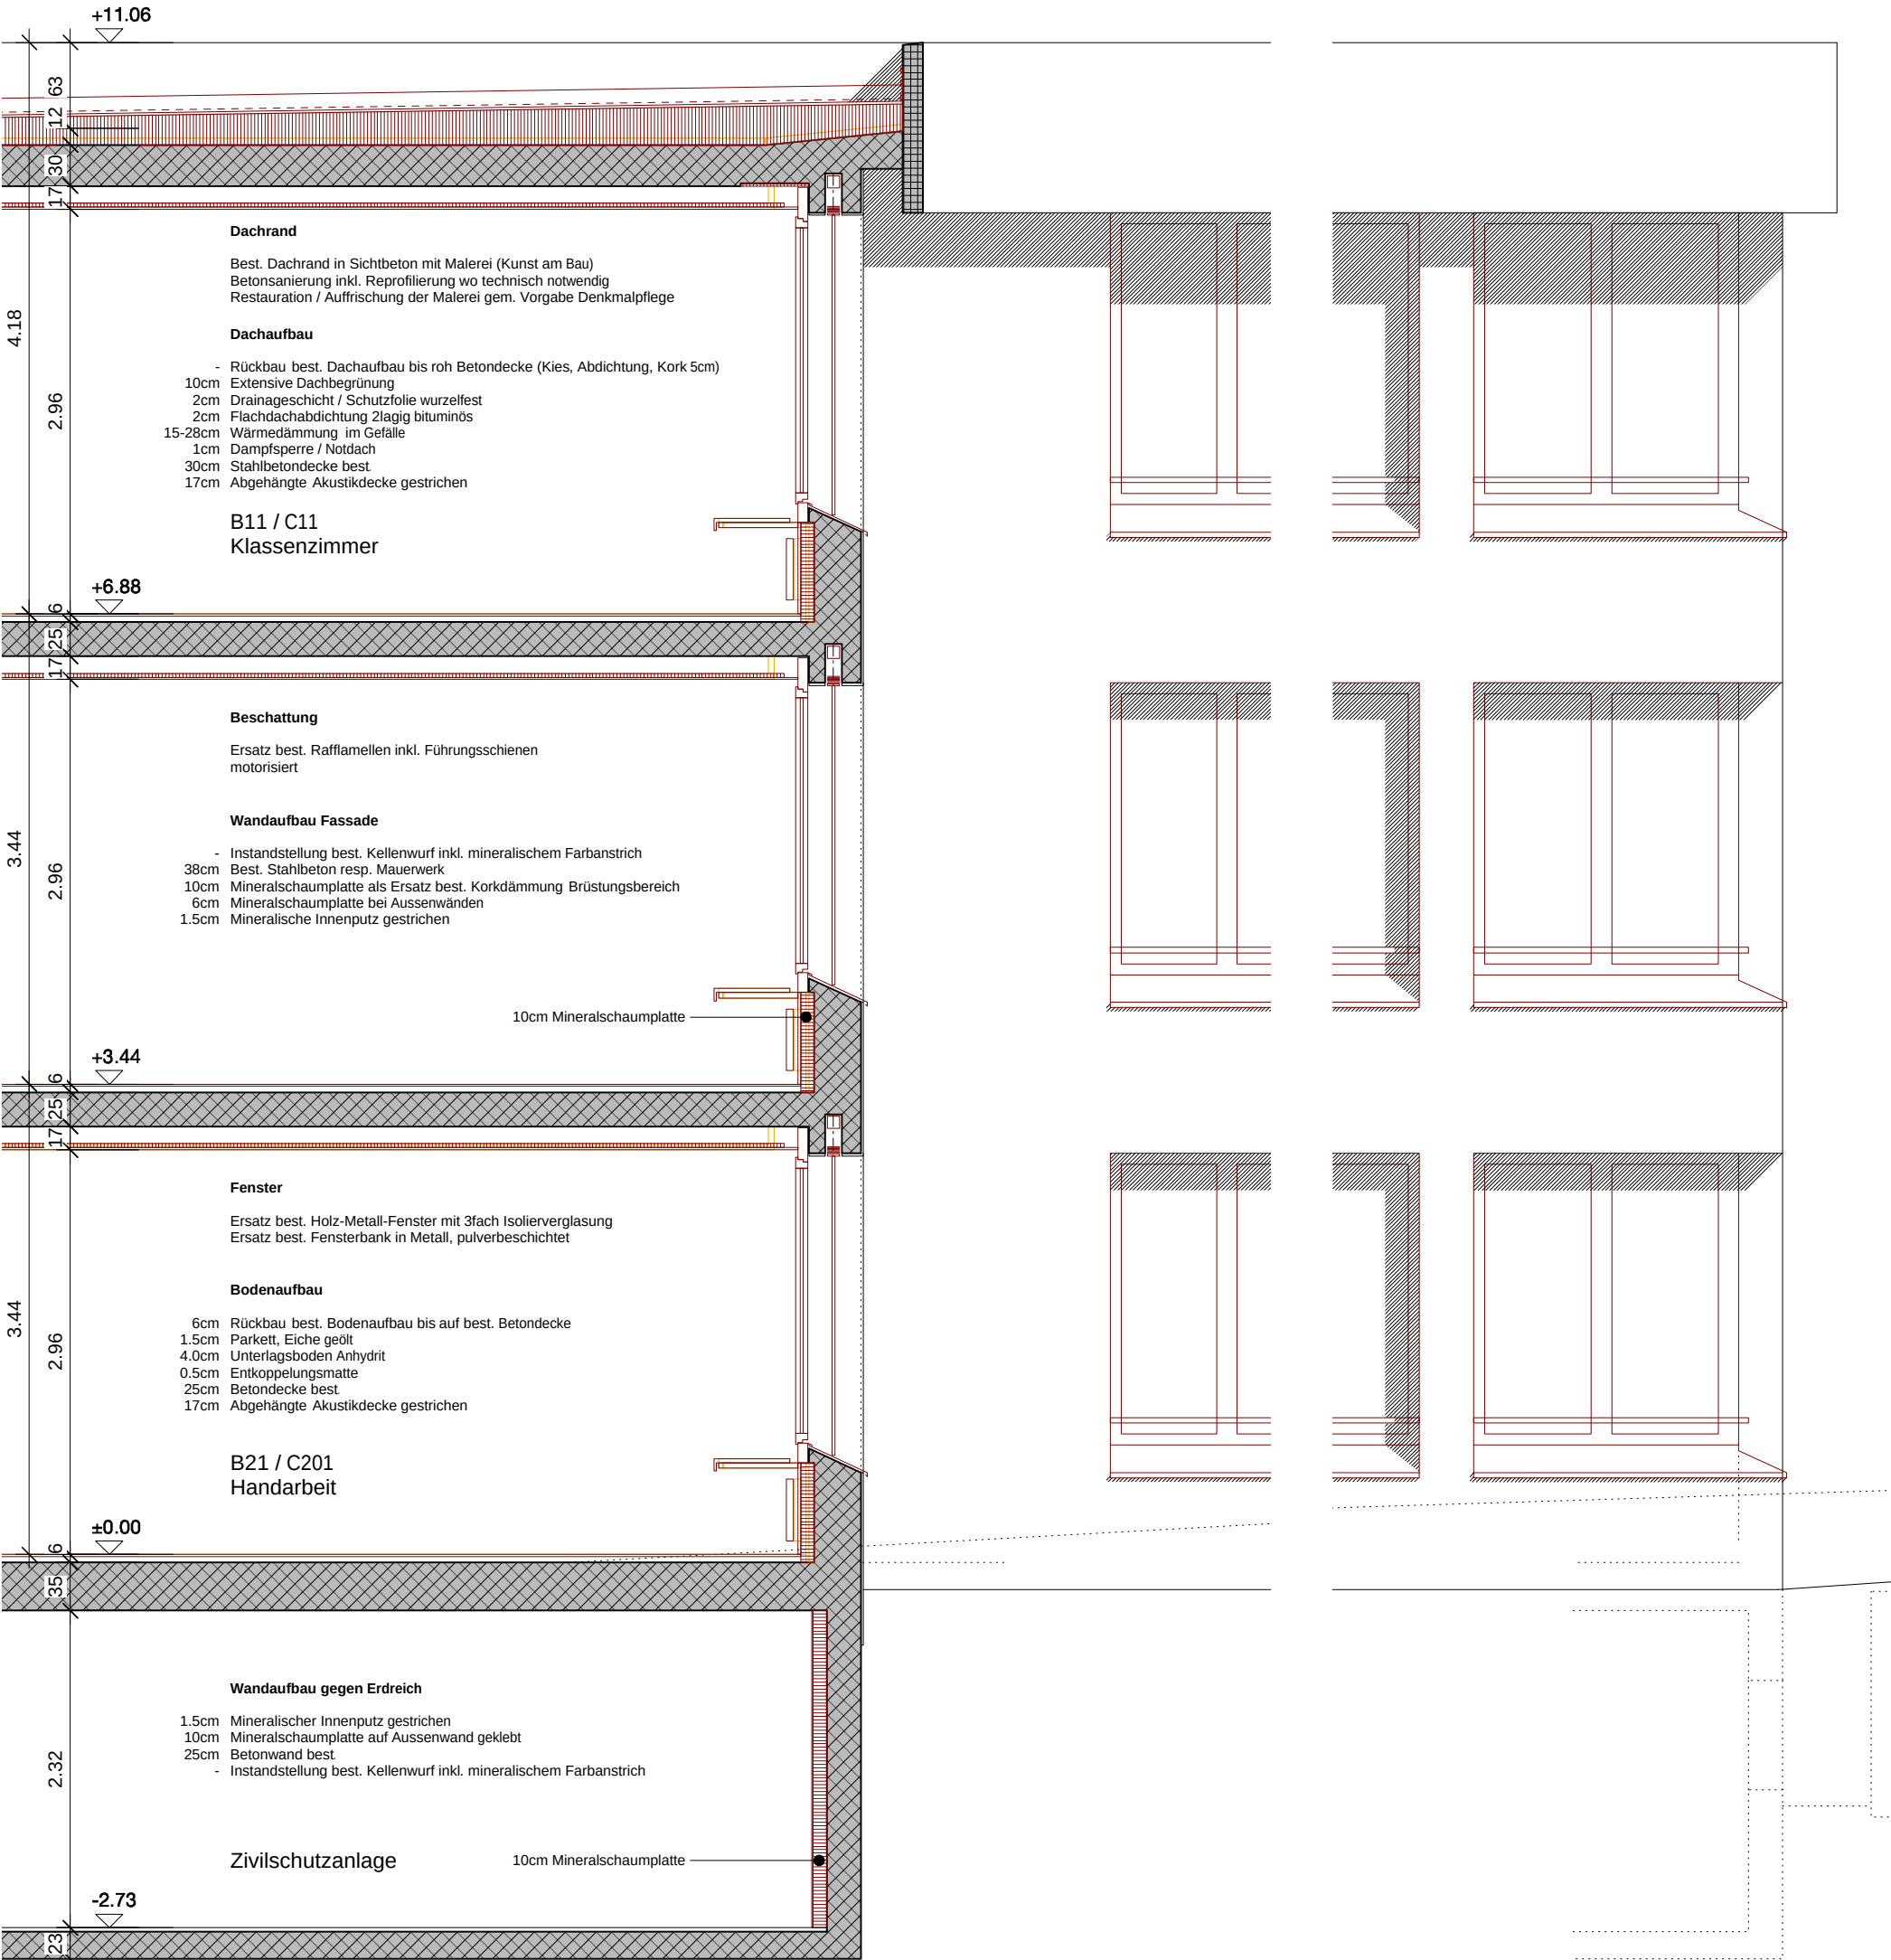


Schnitt 1:50

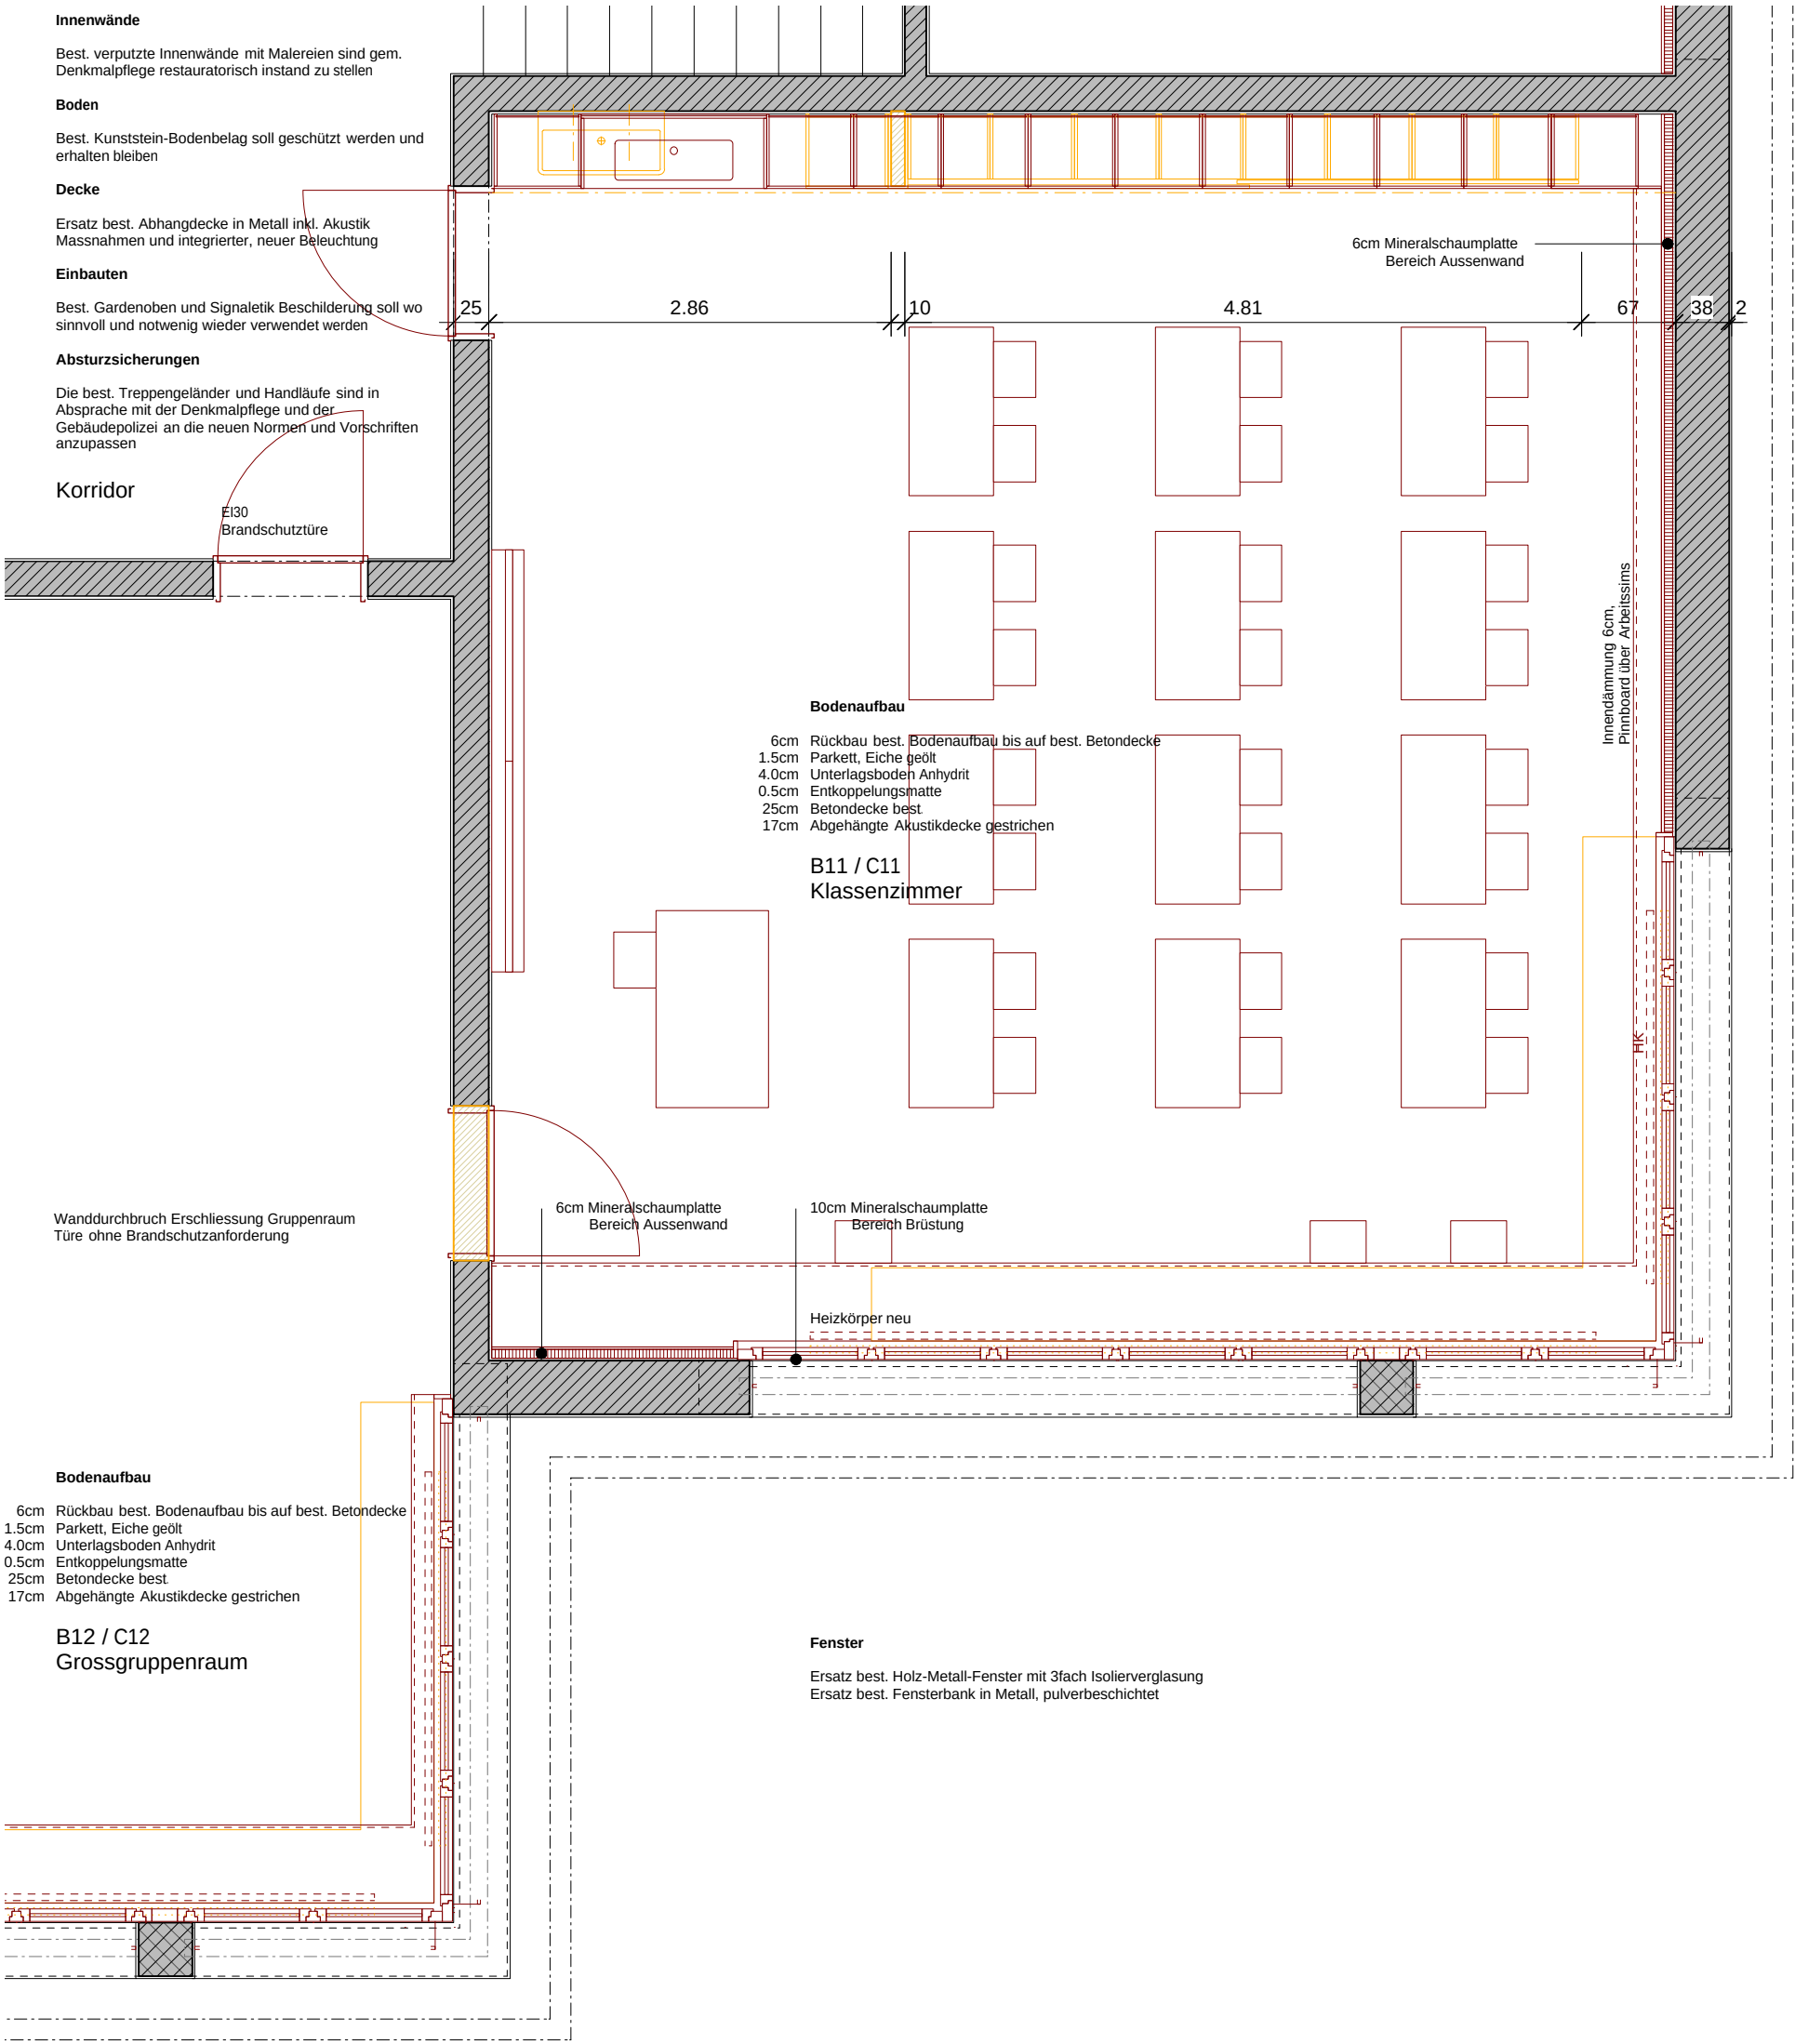


Grundriss 1:50

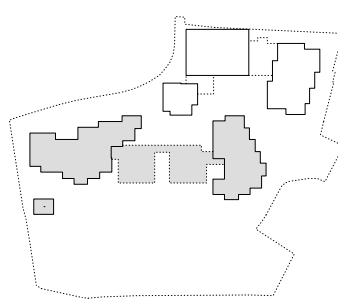


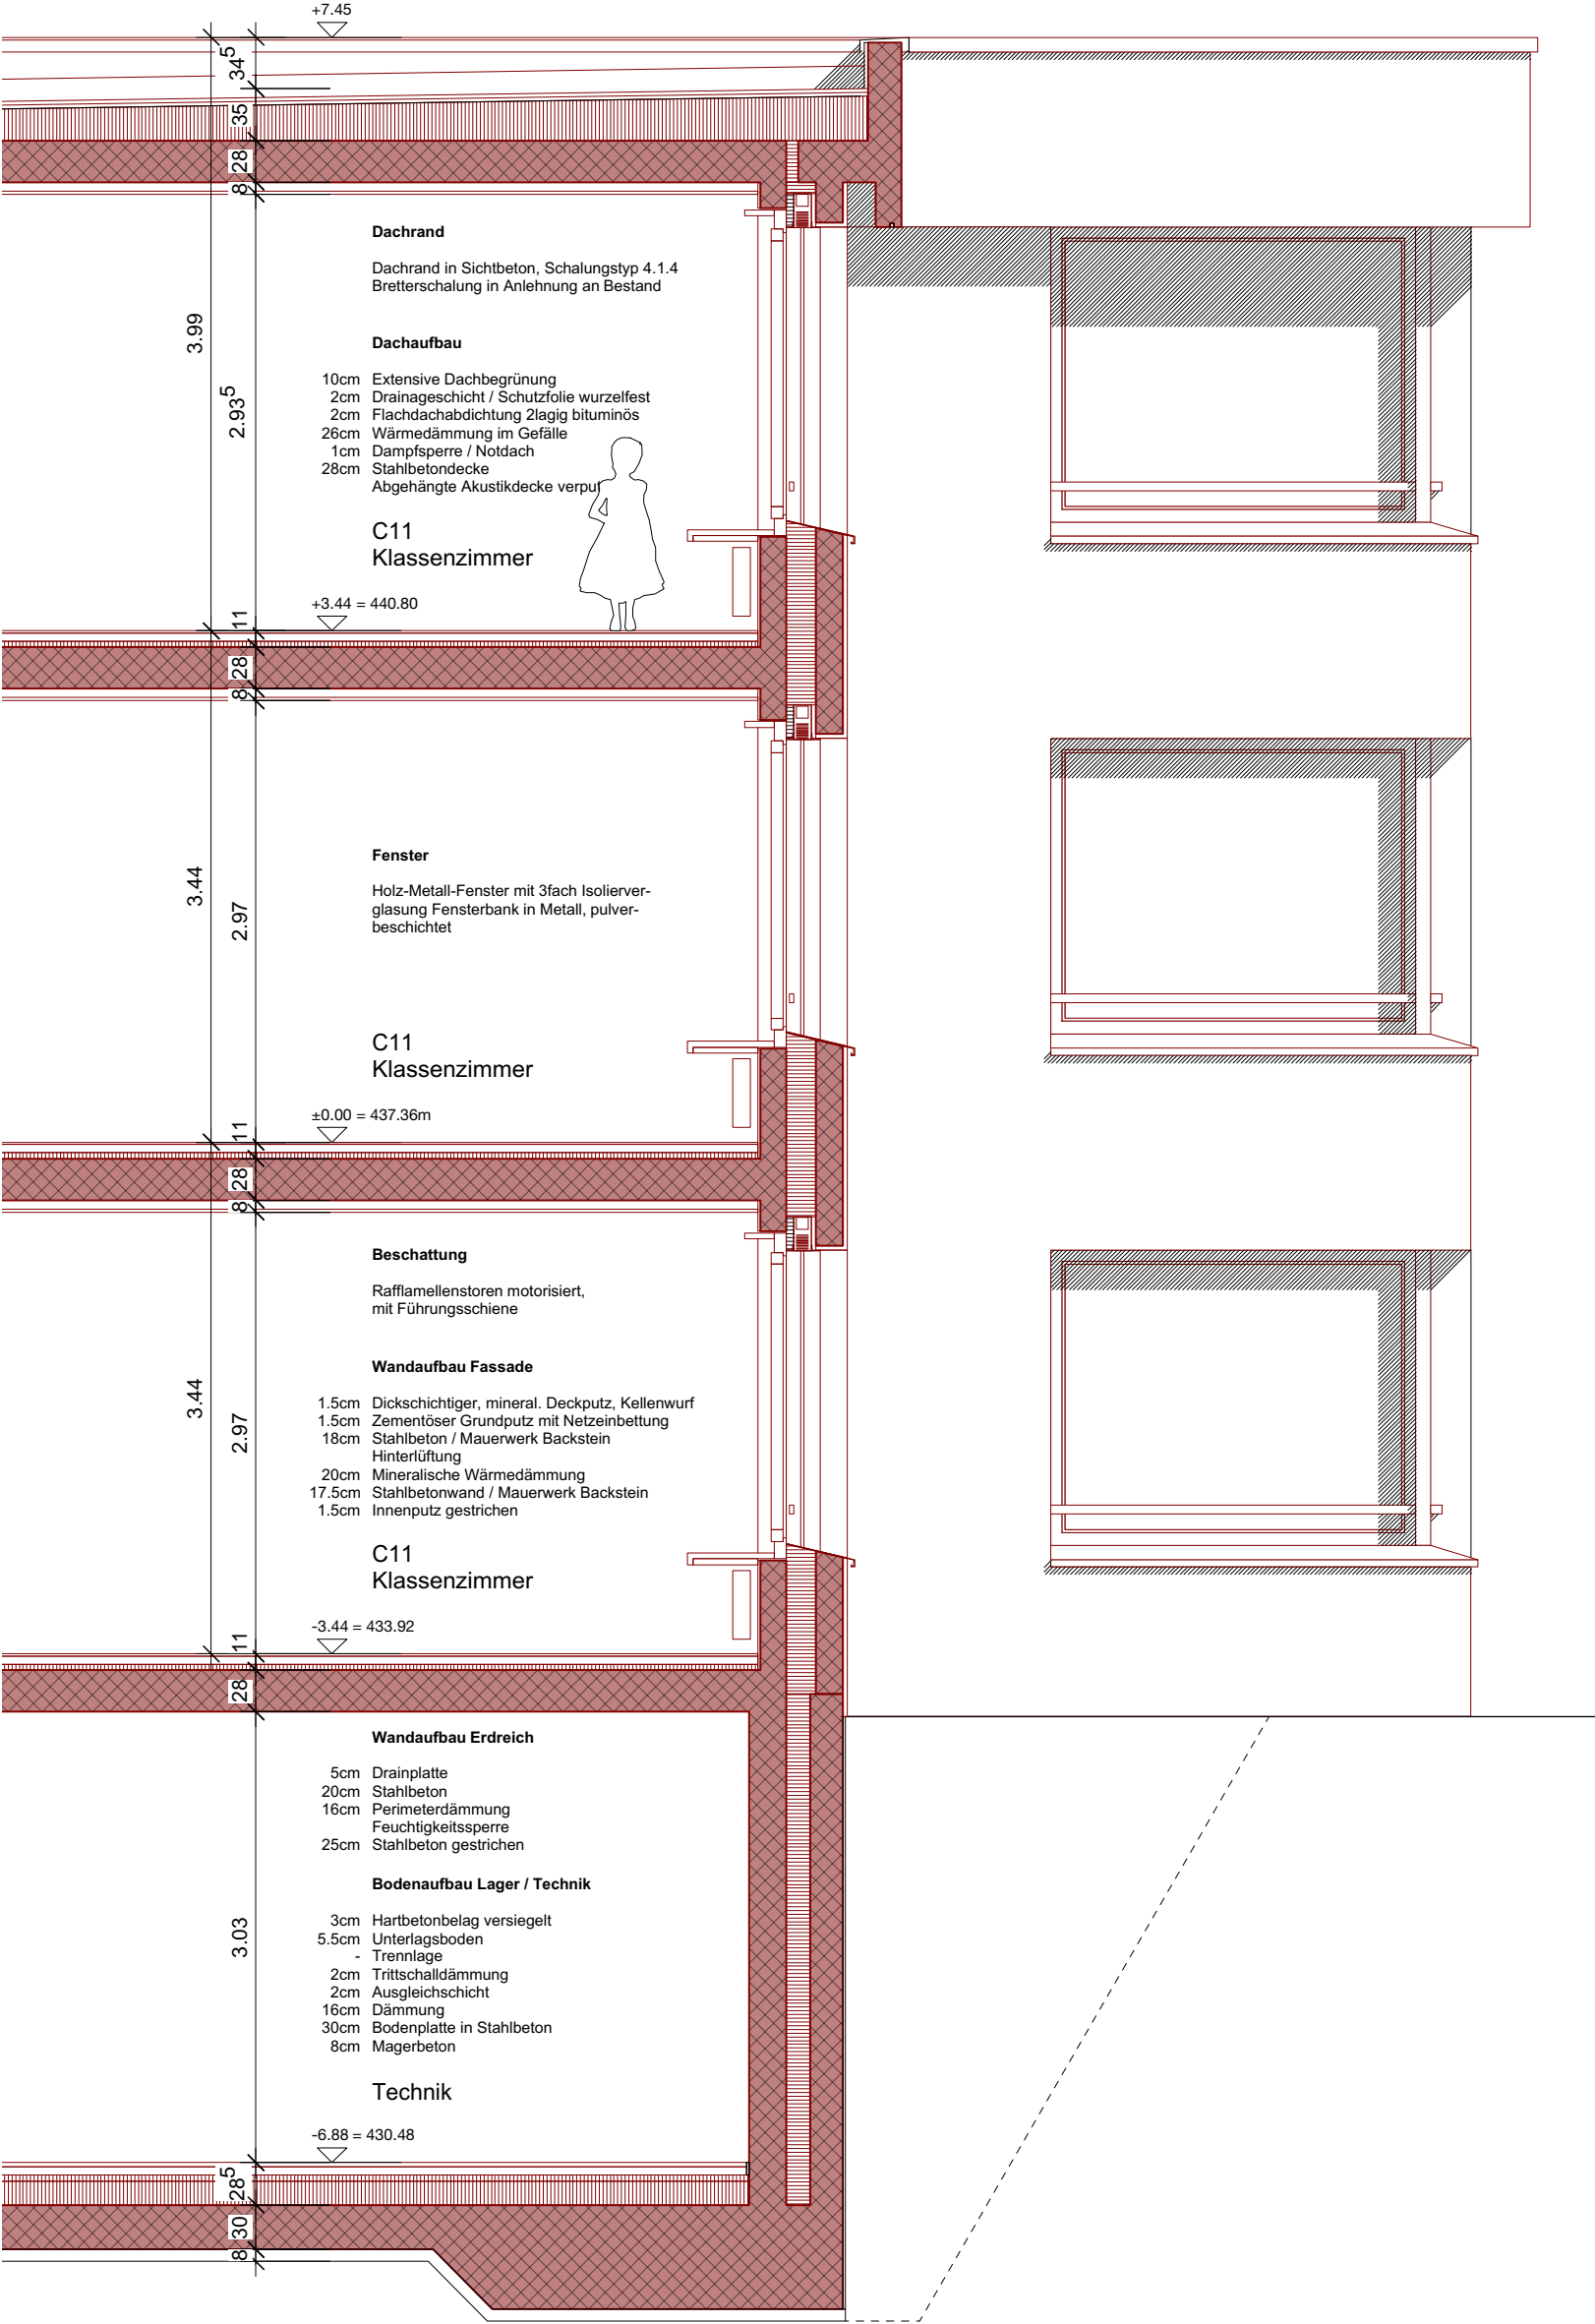

Schnitt 1:50

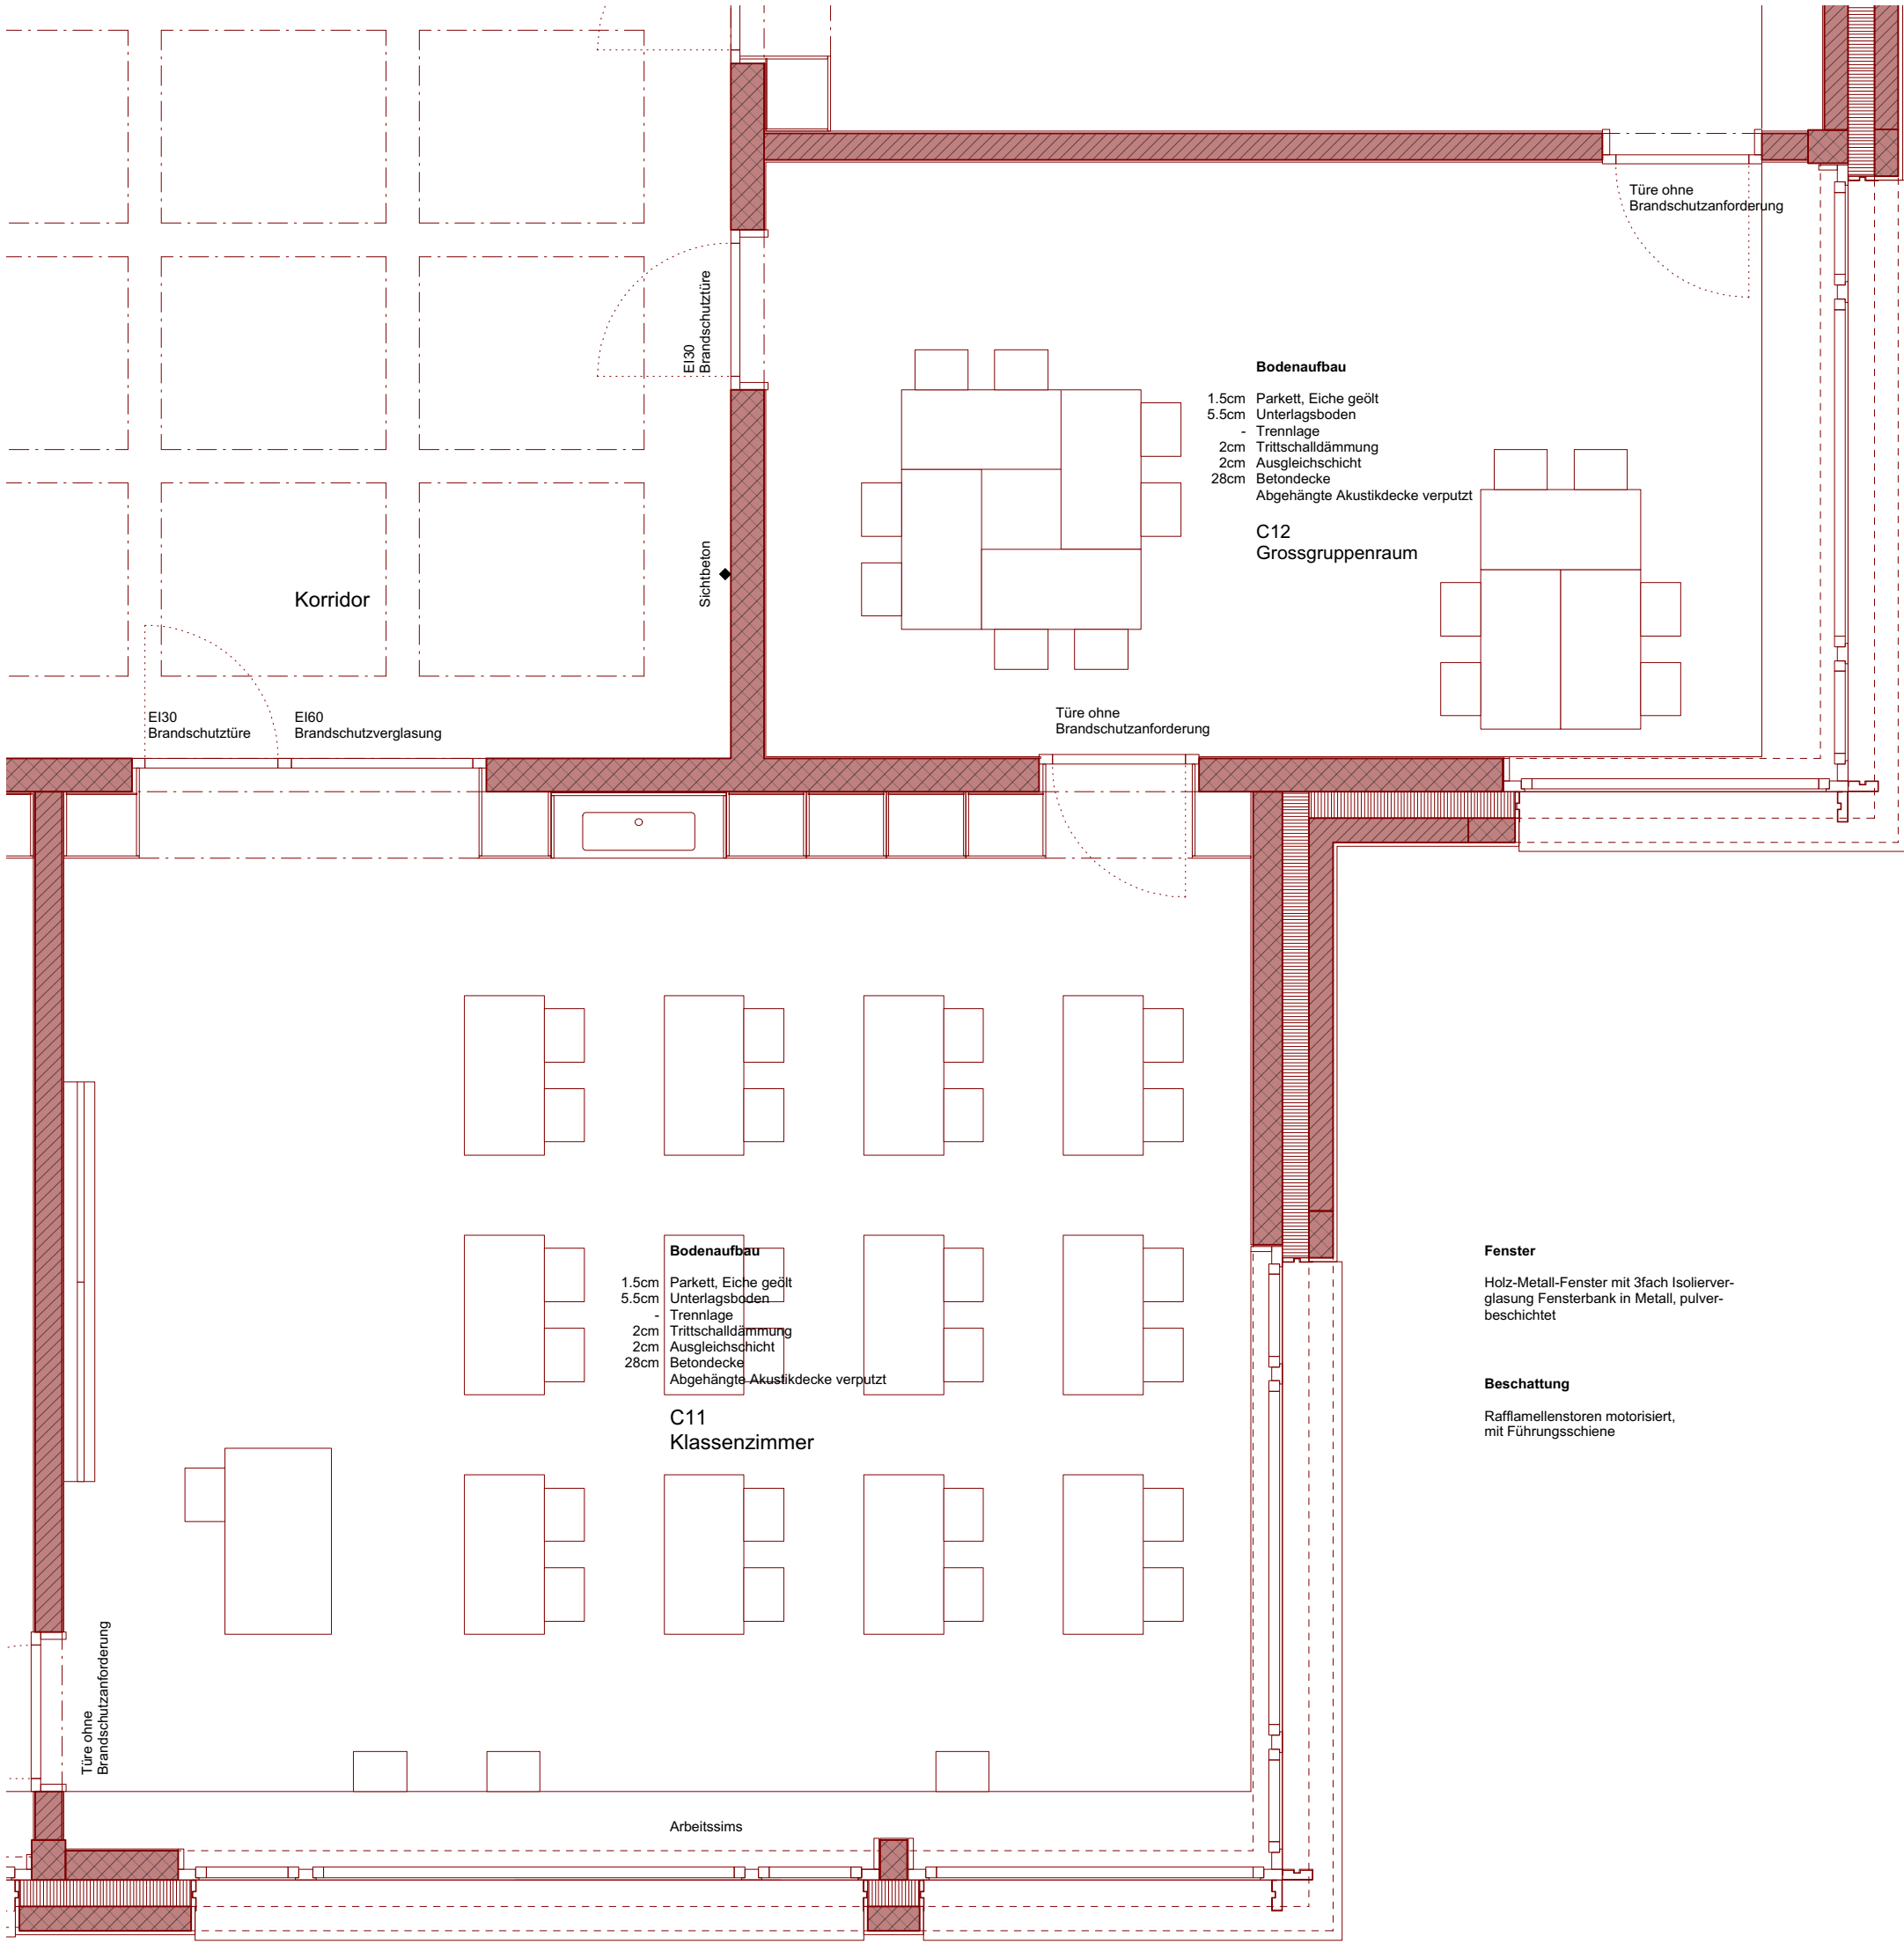

Grundriss 1:50

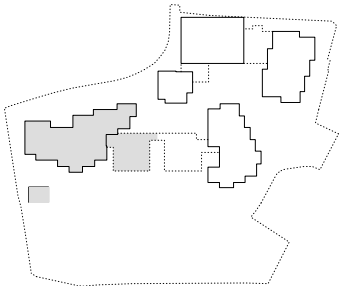

Gesamtsanierung und Erweiterung Schulanlage Stägenbuck Dübendorf
Zwinggartenstrasse 26, 8600 Dübendorf ZH


50.02

Sekundarschule Anbau
Konzept Baumassnahmen - Grundriss, Schnitt, Fassade


1:50

Auftraggeber: Primarschule Dübendorf / Usterstrasse 16 / 8600 Dübendorf ZH
Sekundarschule Dübendorf-Schwerzenbach / Neuhausstrasse 23 / 8600 Dübendorf ZH
Architekt: Niedermann Sigg Schwendener Architekten AG / Grüngasse 19 / 8004 Zürich
T 043 433 22 33 / info@nusus.ch


Datum: 26.08.2019
Ersteller: cel
Revision: - / -
Format: A3

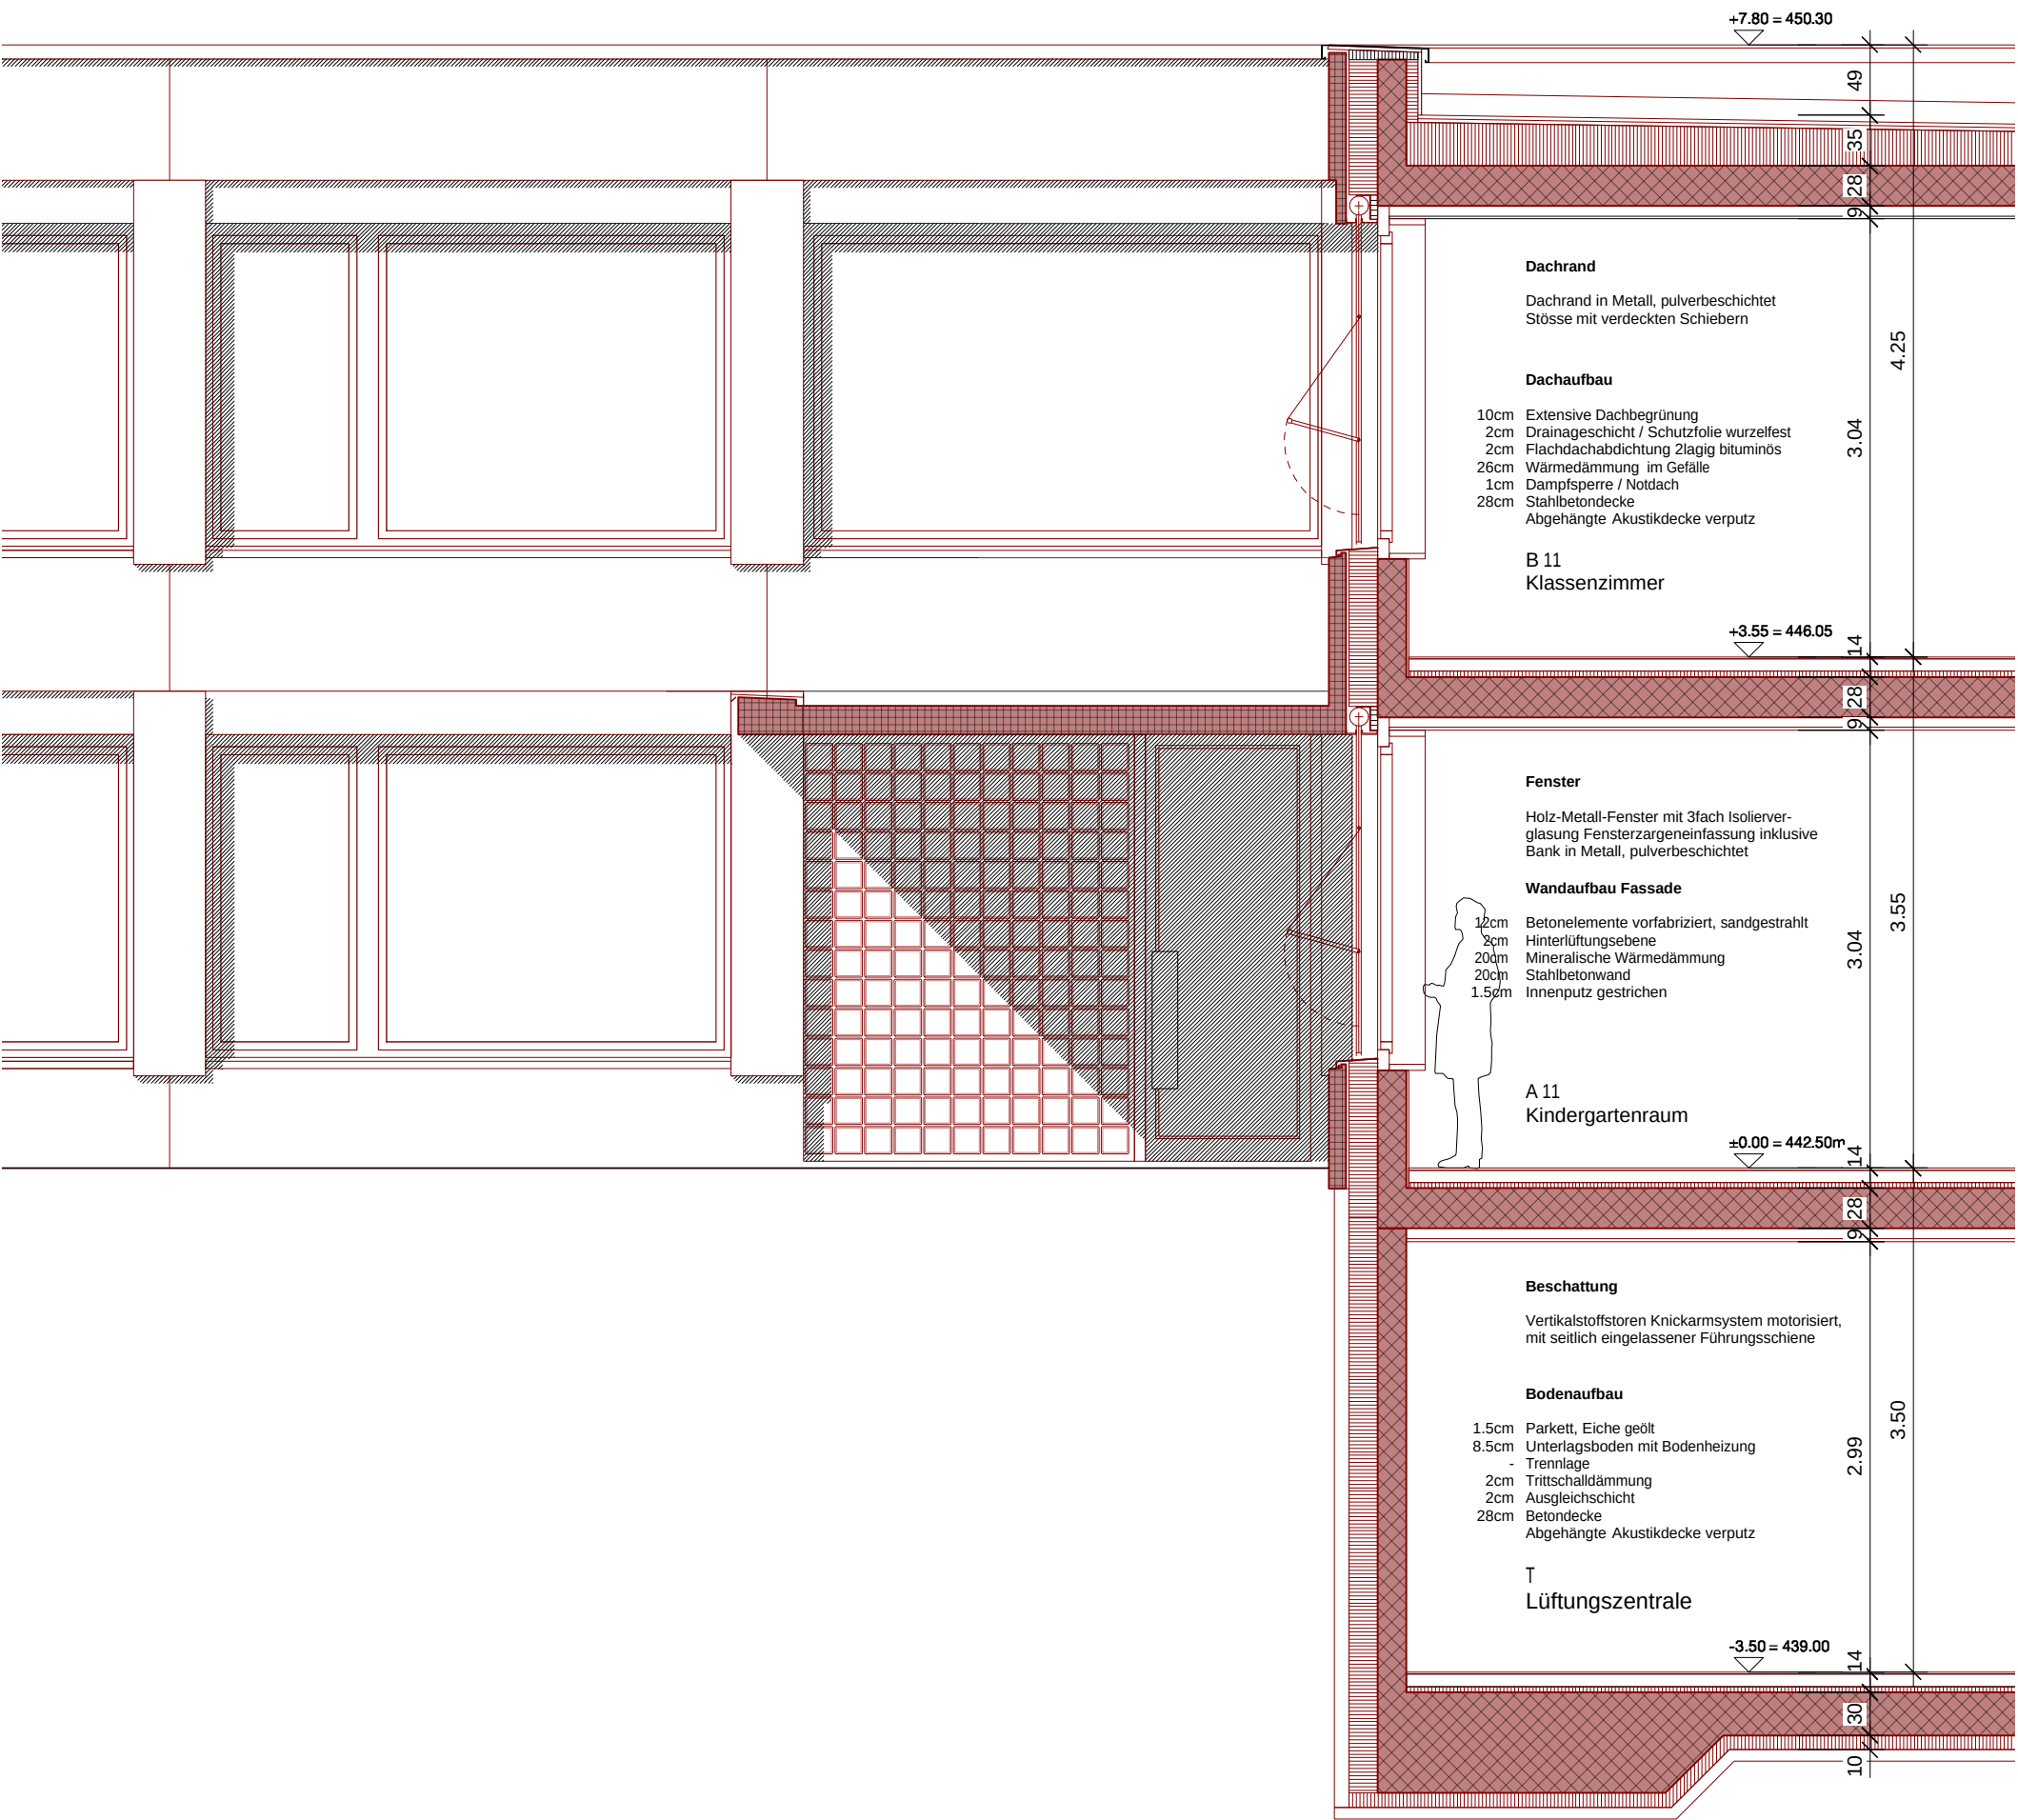

Schnitt 1:50

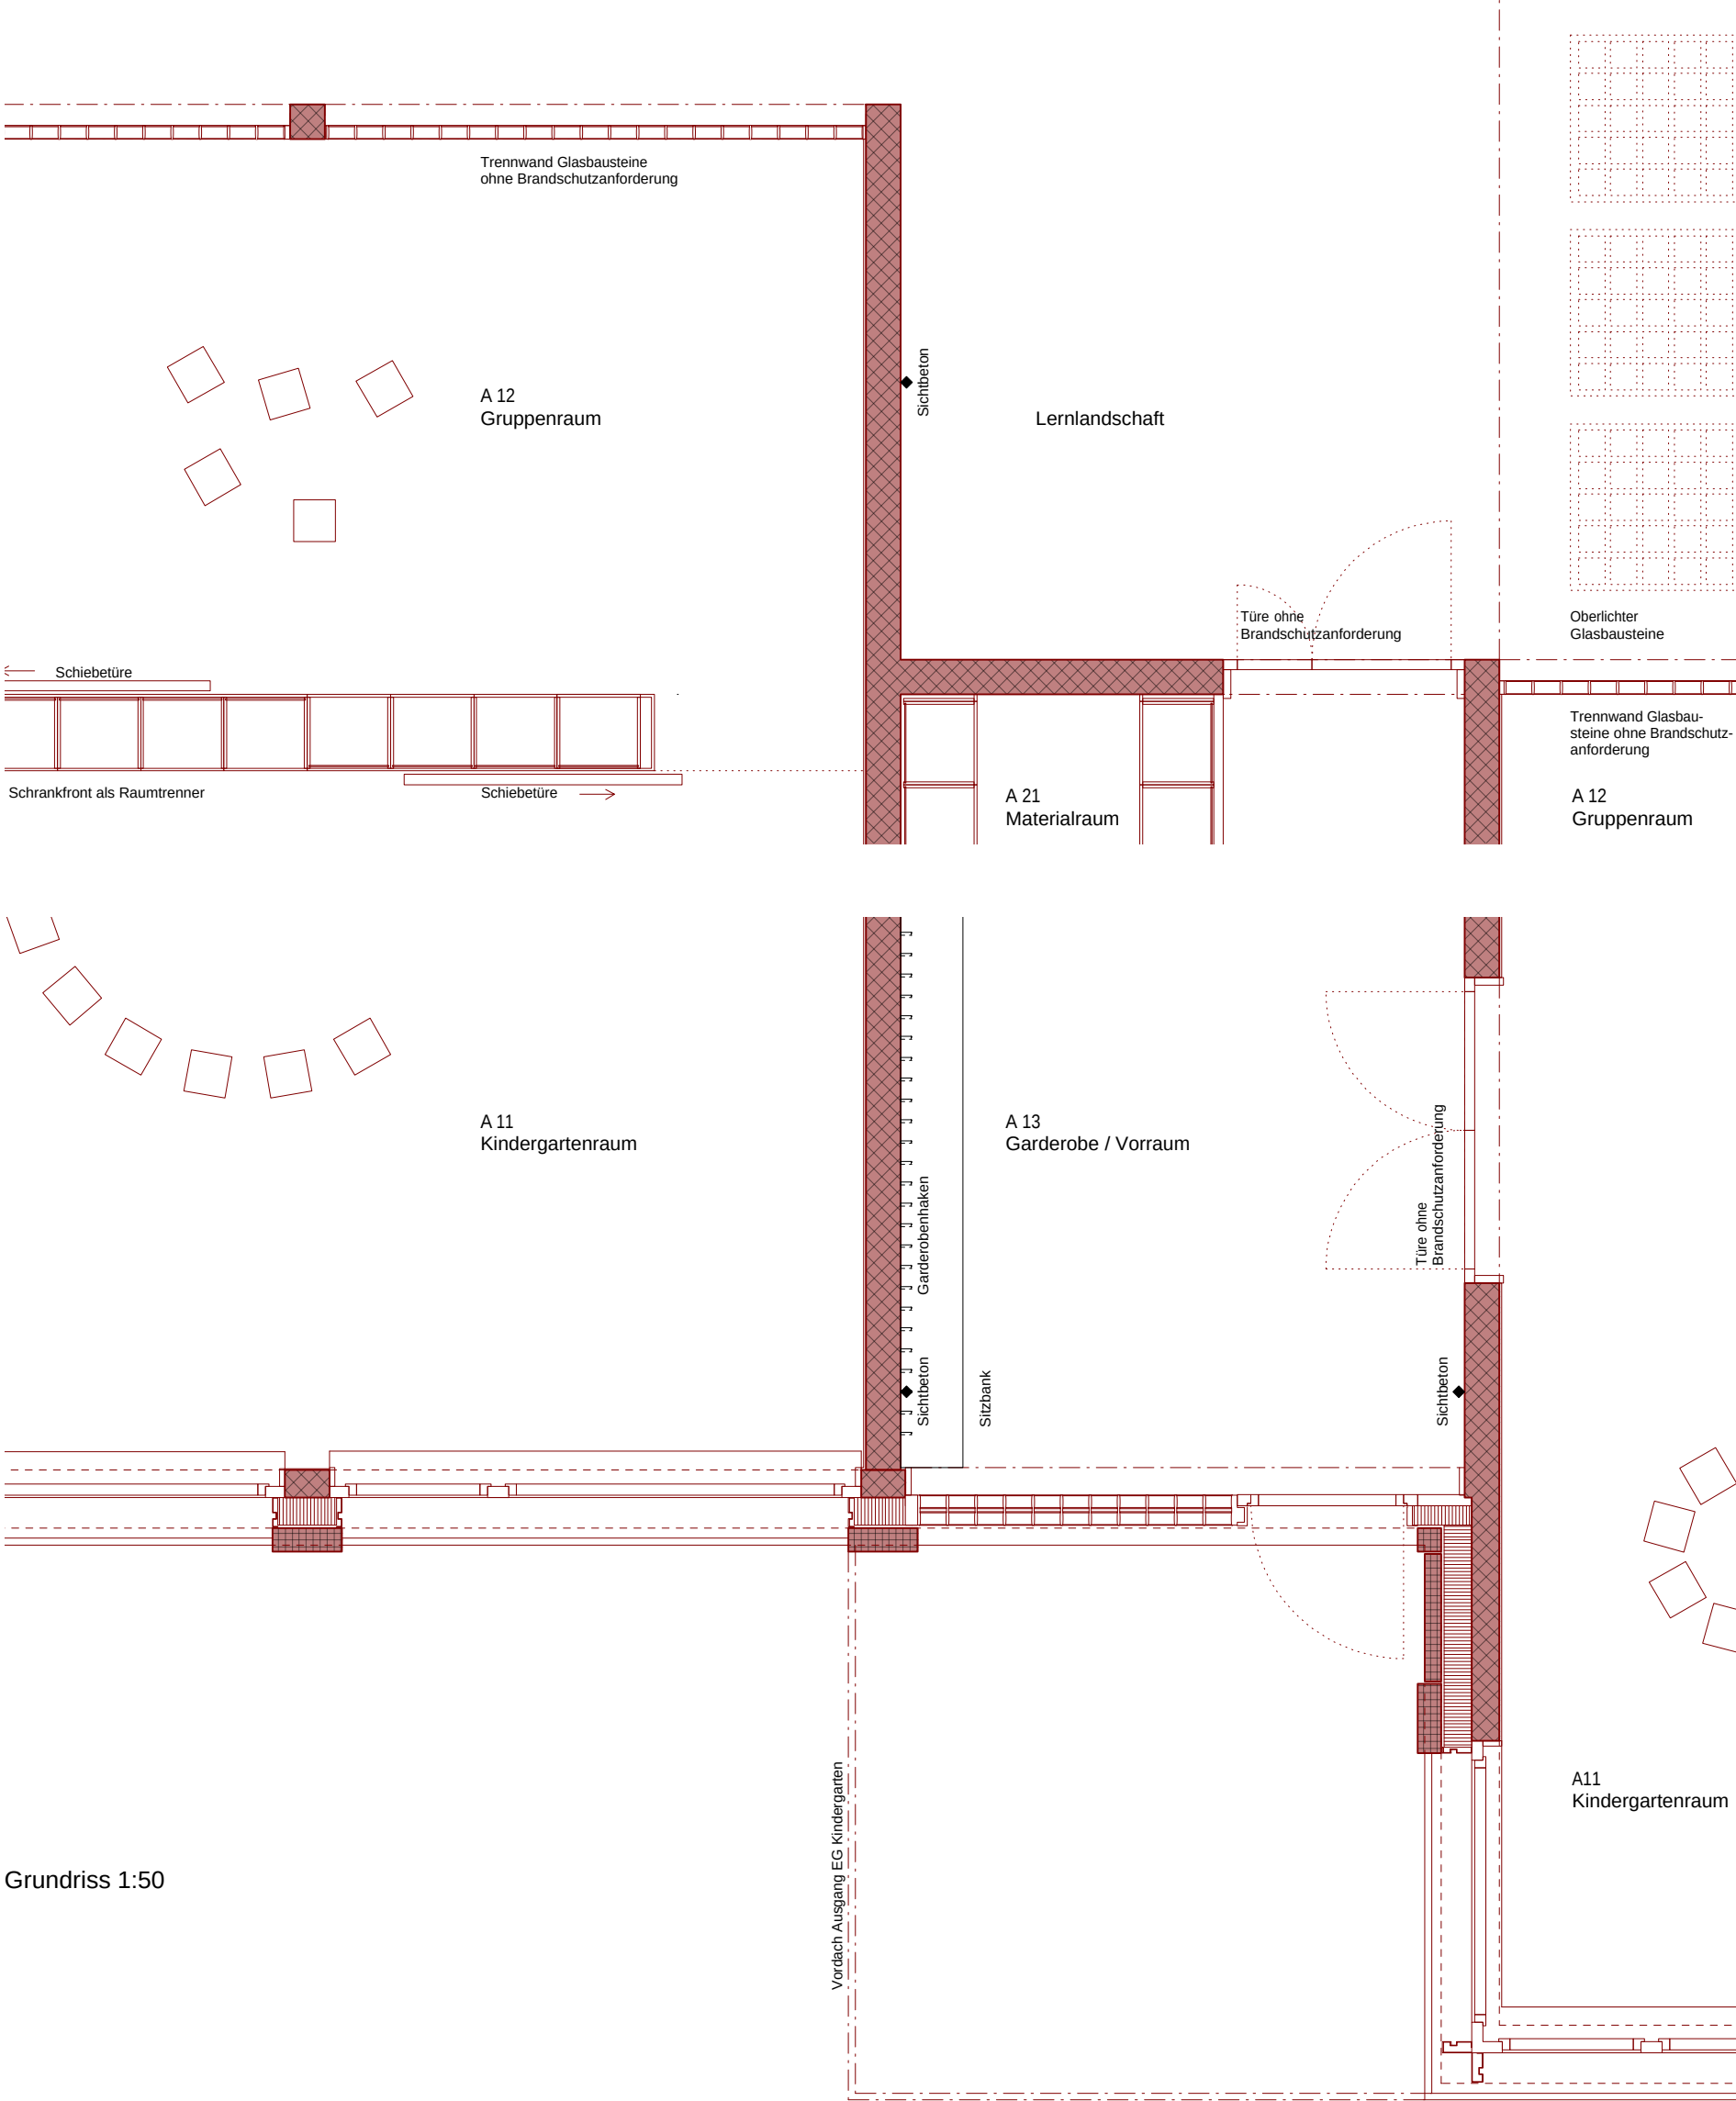

Grundriss 1:50

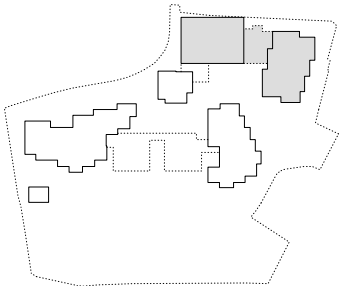

Gesamtsanierung und Erweiterung Schulanlage Stägenbuck Dübendorf
Zwinggartenstrasse 26, 8600 Dübendorf ZH

50.03

Neubau
Konzept Baumassnahmen - Grundriss, Schnitt, Fassade


1:50

Auftraggeberin: Primarschule Dübendorf / Usterstrasse 16 / 8600 Dübendorf ZH
Sekundarschule Dübendorf-Schwerzenbach / Neuhausstrasse 23 / 8600 Dübendorf ZH
Architekt: Niedermann Sigg Schwendener Architekten AG / Grüngasse 19 / 8004 Zürich
T 043 433 22 33 / info@nusus.ch


Datum: 26.08.2019
Ersteller: cel
Revision: - / -
Format: A3




Ausschnitt A

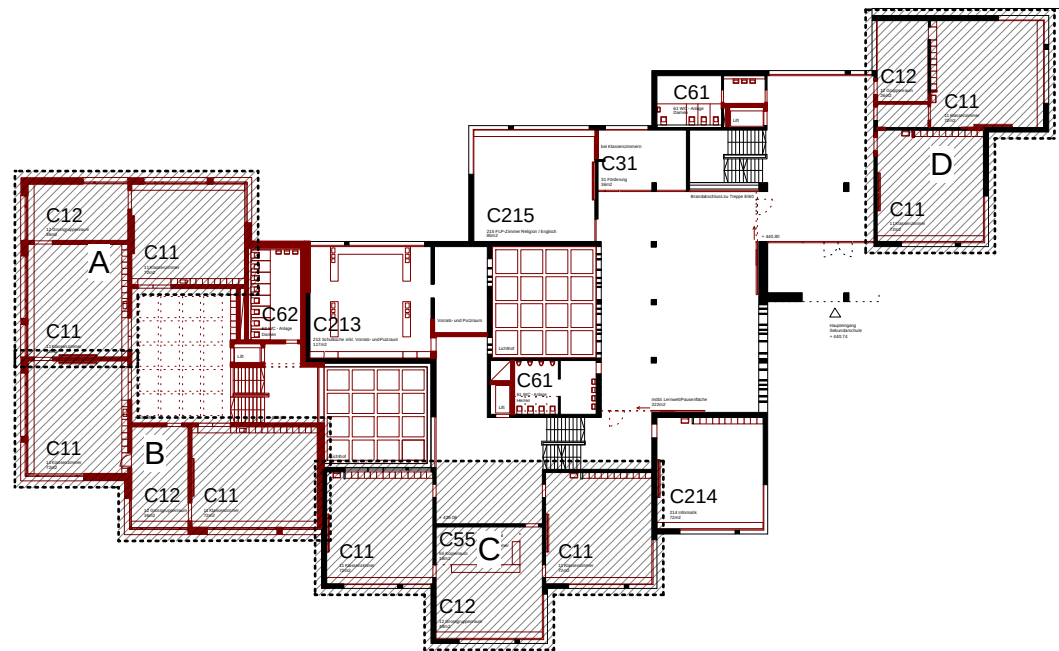


Ausschnitt D

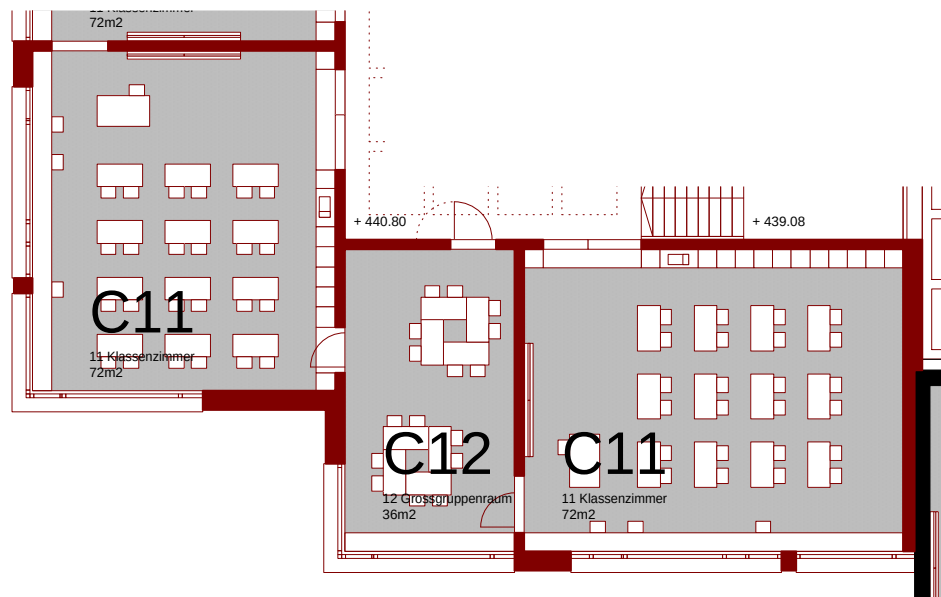


Ausschnitt B

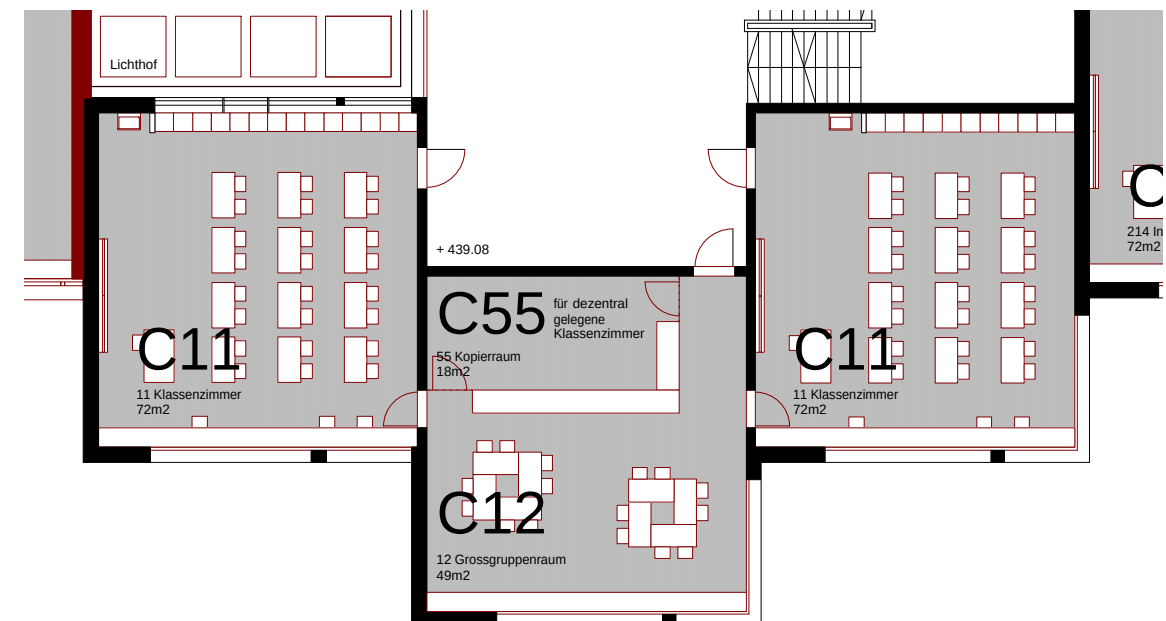

Ausschnitt C

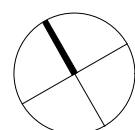

0 1 3 5 10

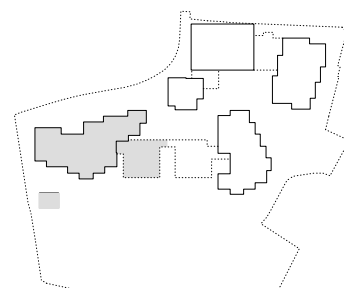

Gesamtsanierung und Erweiterung Schulanlage Stägenbuck Dübendorf
Zwinggartenstrasse 26, 8600 Dübendorf ZH


200.50

Ausschnitte Sekundarschule VARIANTE GROSSGRUPPENRÄUME
Grundriss Vorstudie **gemäss Entscheid PG01 vom 27.März 2019**

1:200

Auftraggeberin: Primarschule Dübendorf / Usterstrasse 16 / 8600 Dübendorf ZH
Sekundarschule Dübendorf-Schwerzenbach / Neuhausstrasse 23 / 8600 Dübendorf ZH
Architekt: Niedermann Sigg Schwendener Architekten AG / Grüngasse 19 / 8004 Zürich
T 043 433 22 33 / info@nusus.ch



Datum 26.08.2019
Ersteller cel
Revision - / -
Format A3

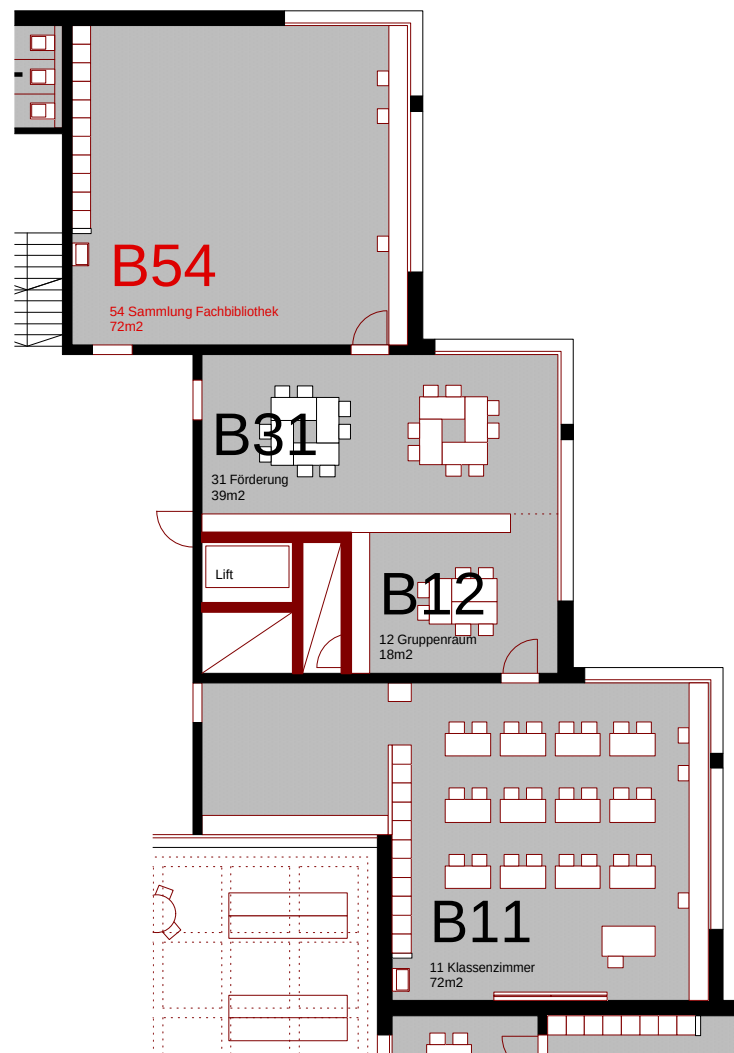


Ausschnitt A




Ausschnitt B

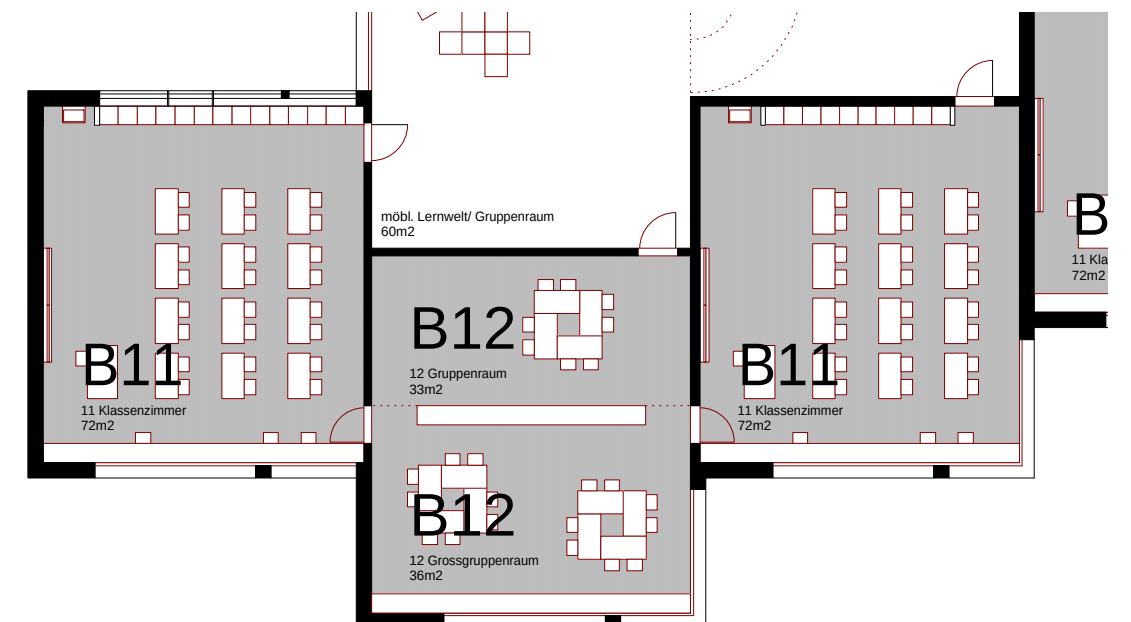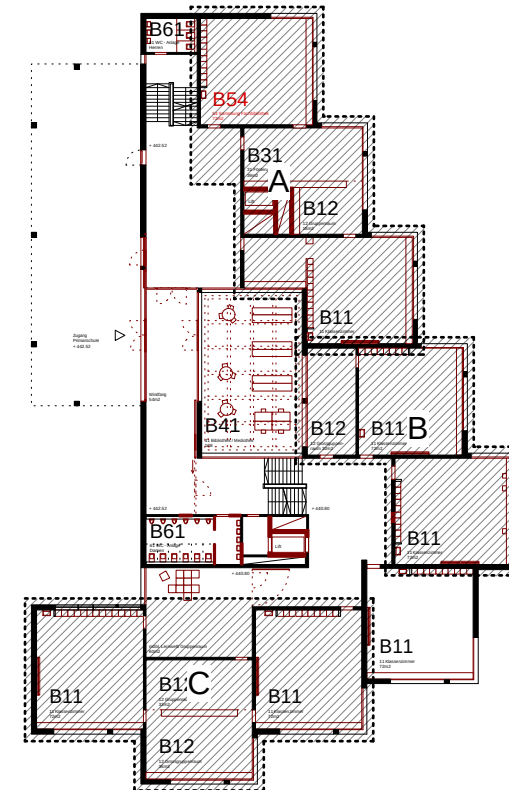

Ausschnitt C

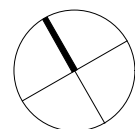

0 1 3 5 10

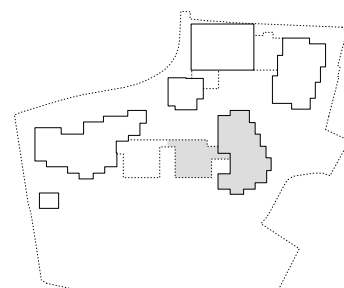

Gesamtsanierung und Erweiterung Schulanlage Stägenbuck Dübendorf
Zwinggartenstrasse 26, 8600 Dübendorf ZH

200.52

Ausschnitte Primarschule VARIANTE GROSSGRUPPENRÄUME
Grundriss Vorstudie **gemäss Entscheid PG01 vom 27.März 2019**

1:200

Auftraggeberin: Primarschule Dübendorf / Usterstrasse 16 / 8600 Dübendorf ZH
Sekundarschule Dübendorf-Schwerzenbach / Neuhausstrasse 23 / 8600 Dübendorf ZH
Architekt: Niedermann Sigg Schwendener Architekten AG / Grüngasse 19 / 8004 Zürich
T 043 433 22 33 / info@nusus.ch

Datum 26.08.2019
Ersteller cel
Revision - / -
Format A3