




Dübendorf, Föhrlweg + Föhrlbuckstrasse Instandsetzung Strasse und Werkleitungen

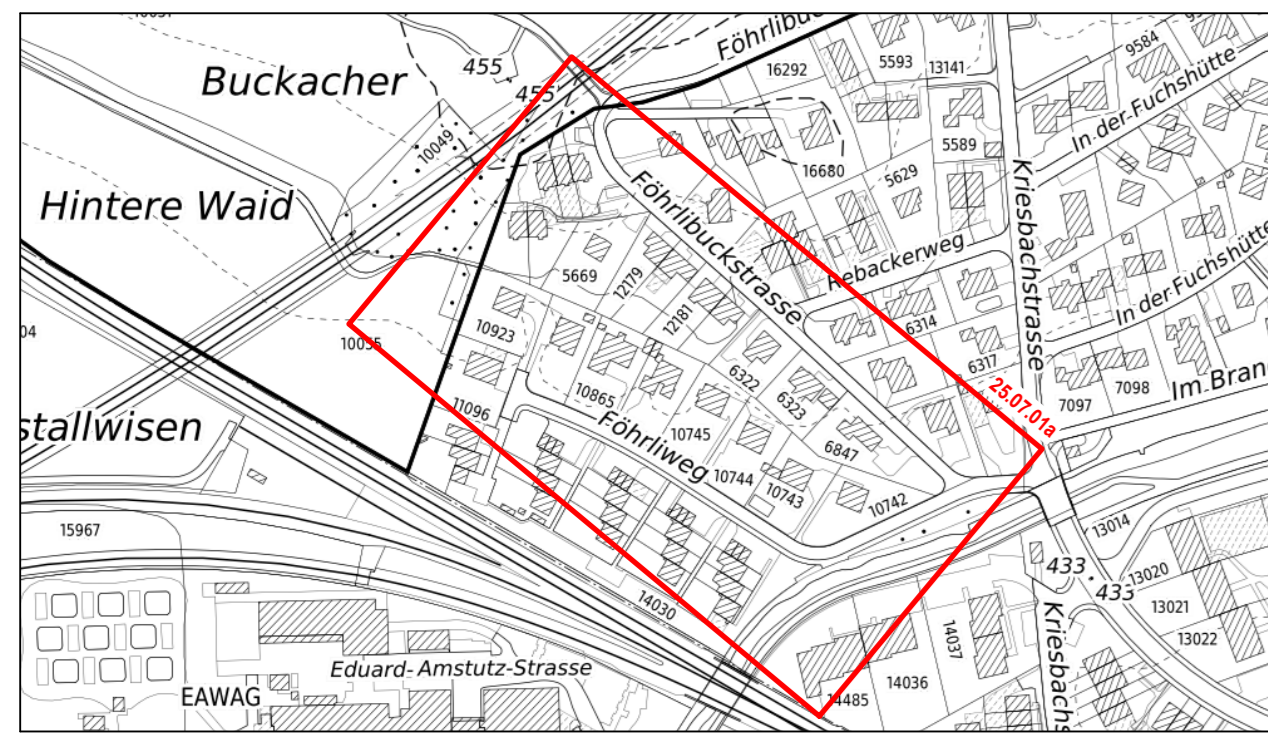

Bestand Bestehende Werkleitungen

Situation

Plan-Nr: 25.07.01a
 Massstab: 1 : 200
 Format: 75 x 126cm
 Datum: 30.11.2025
 Rev: 20.02.2026
 Gezeichnet: kel / ras
 Visiert:

INGENIEURBÜRO BAU INGENIEUR
 8700 Meilen, Rämistrasse 4
 9220 Bischofzell, Föhrenstrasse 8
 Telefon 044 925 30 20
 Telefon 071 422 10 71

Bestehende Bodenbedeckung

- Gebäude
- Fahrbahn
- Gewässer
- best. Umgebung
- Gas
- Wasser

Bestehende Werkleitungen

- Regenabwasser / Sickerwasser
- Mischabwasser
- Schmutzabwasser
- EW
- Swisscom
- UPC
- Schieber
- Überflurhydrant
- Kontrollschacht / Strassenablauf / Einlaufschacht
- Kontrollschacht
- Kantelabier
- Vertikaler Schacht
- Kabine
- Schacht
- Schieber



15213
 Miteigentümer:
 5665
 Rosmarie Bärtschi-Kunz
 15937
 Branka Novak
 15938
 Branka Novak
 15939
 Christoph u. Daniela Tschudi
 15940
 Christoph u. Daniela Tschudi
 16680
 Eigentümergemeinschaft
 (Lucas Bärtschi)

15896
 Miteigentümer:
 15899
 Brigitte Baumgartner-
 Scheidegger
 (Selma Baumgartner)
 15900
 Rosemarie Rosch-Schönemann
 (Marc Rosch)
 15902
 Marc u. Friedette Büchler-Brand
 (Marc Büchler)