



G

GXM ARCHITEKTEN GMBH
BRAUERSTRASSE 51 / CH-8004 ZÜRICH

X


ALEXANDRA GÜBELI / YVES MILANI
ARCH. DIPL. ETH SIA

M

T +41 44 380 79 81 / M +41 79 700 79 81
INFO@GXM.CH / WWW.GXM.CH

ERNEUERUNG & ERWEITERUNG SCHULANLAGE GOCKHAUSEN
BAUPROJEKT

ÜBERSICHTSPLAN 1:500
DATUM: 29.04.2026

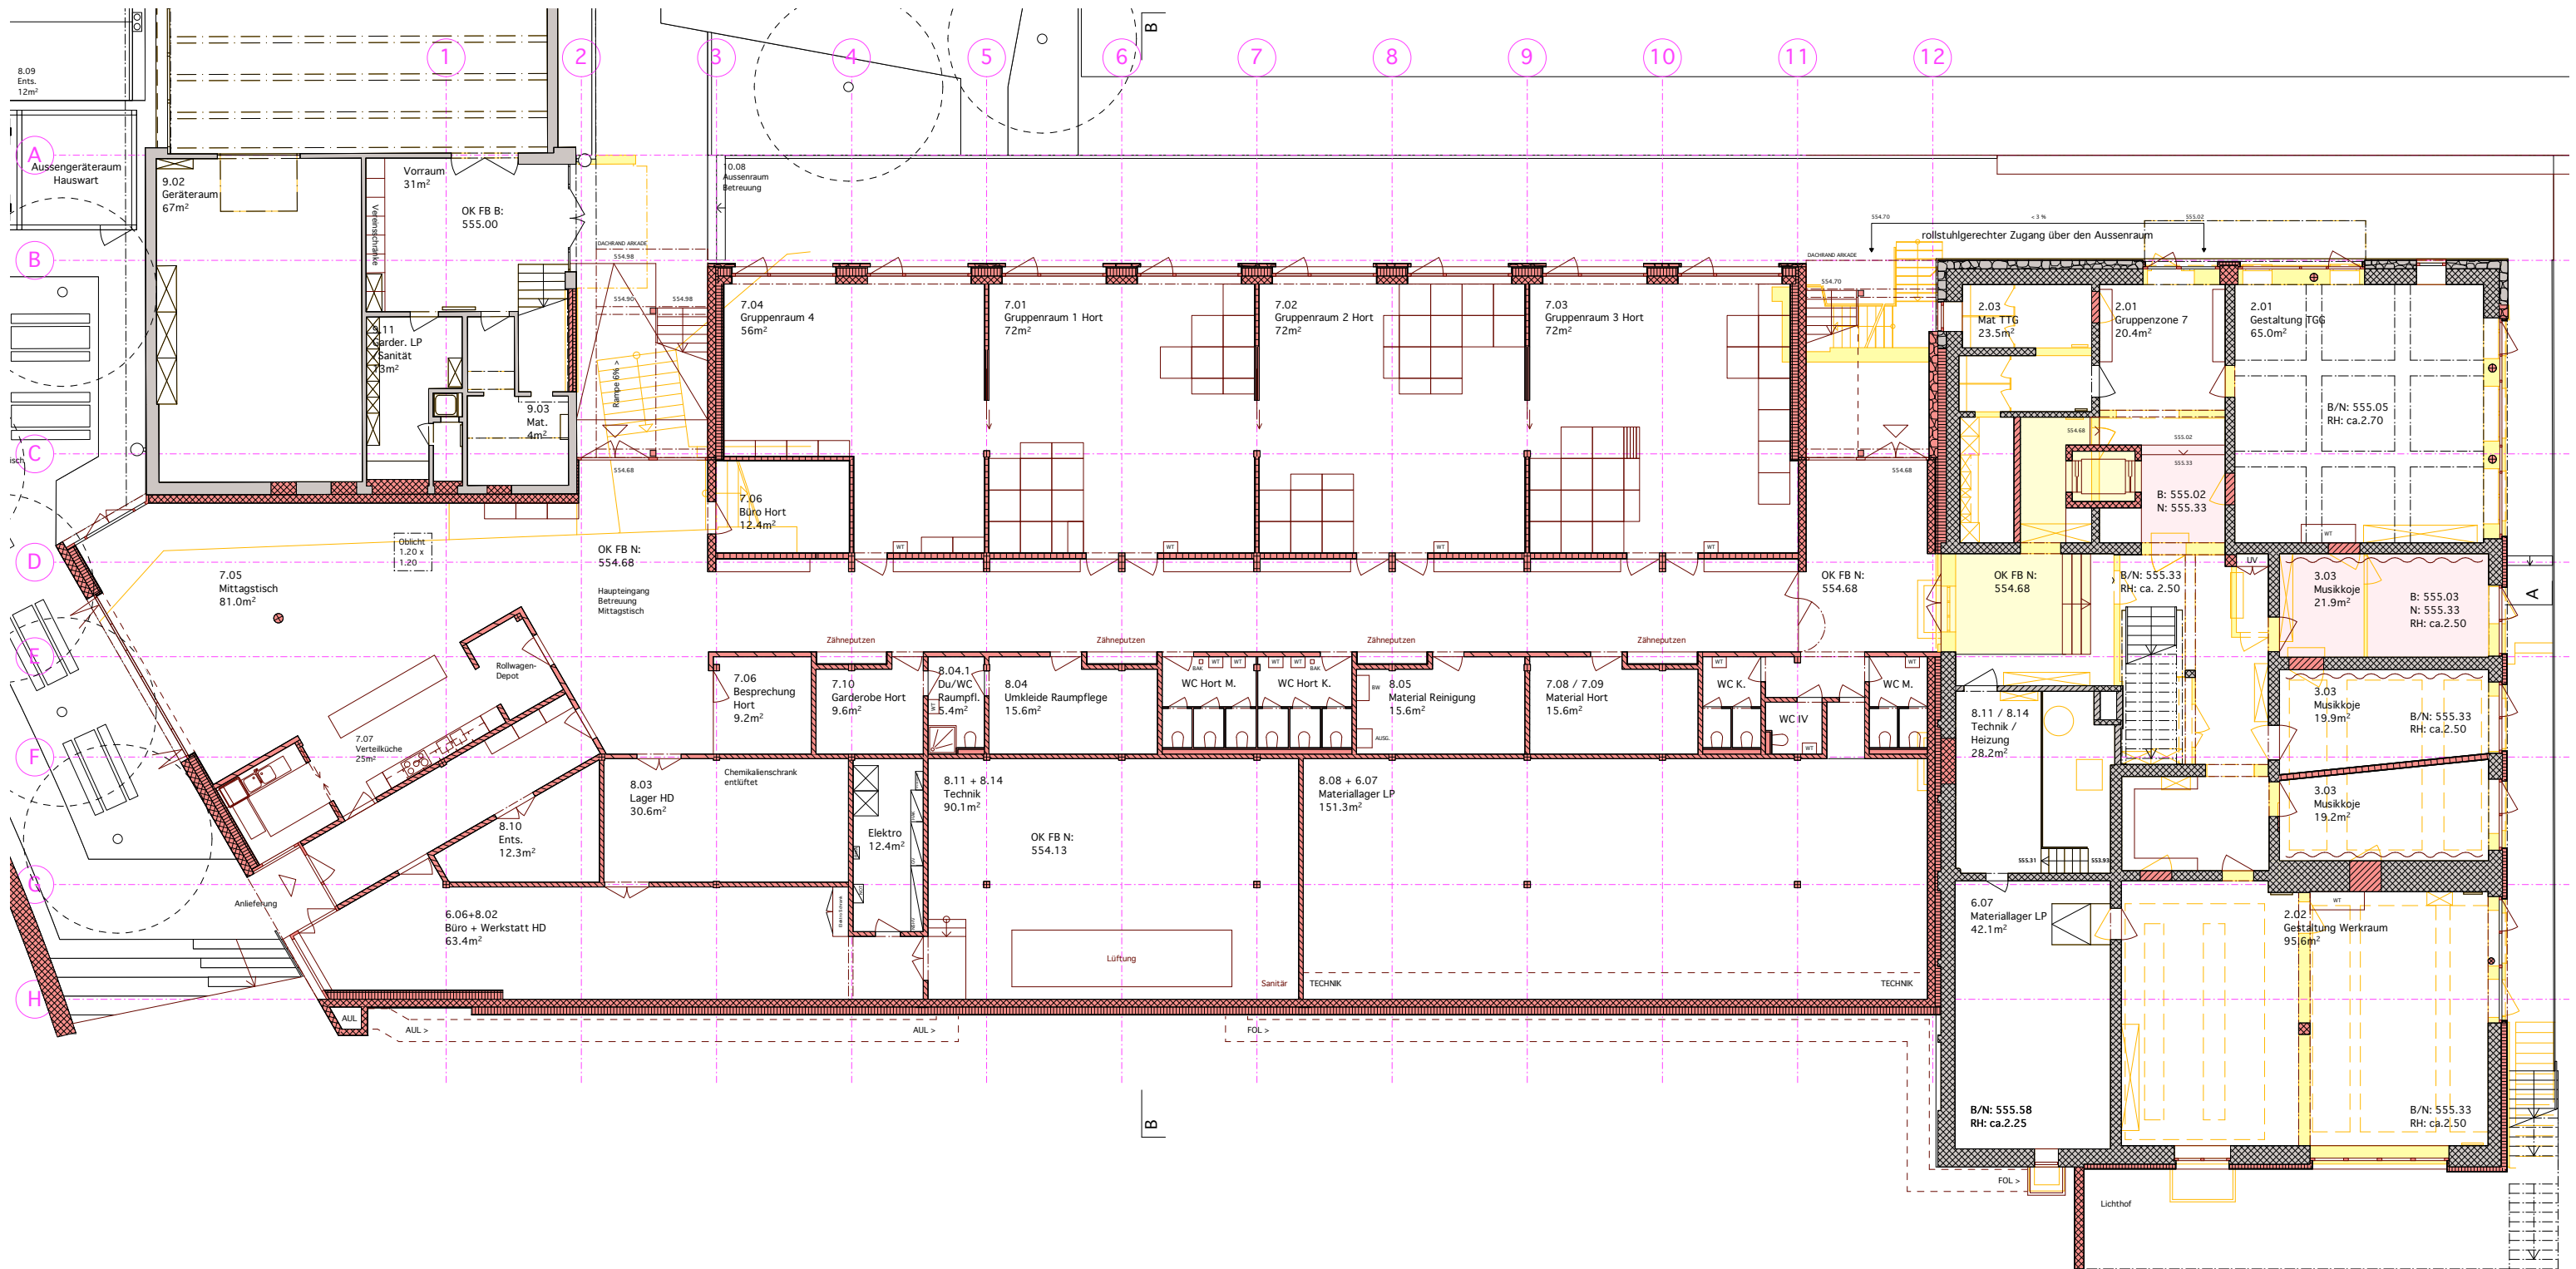

G

GXM ARCHITEKTEN GMBH
BRAUERSTRASSE 51 / CH-8004 ZÜRICH

X

ALEXANDRA GÜBELI / YVES MILANI
ARCH. DIPL. ETH SIA


M

T +41 44 380 79 81 / M +41 79 700 79 81
INFO@GXM.CH / WWW.GXM.CH


ERWEITERUNG SCHULANLAGE GOCKHAUSEN
BAUPROJEKT

UG

UNTERGESCHOSS 1:200
DATUM: 29.04.2026

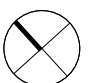

0 1 2 3 4 5m

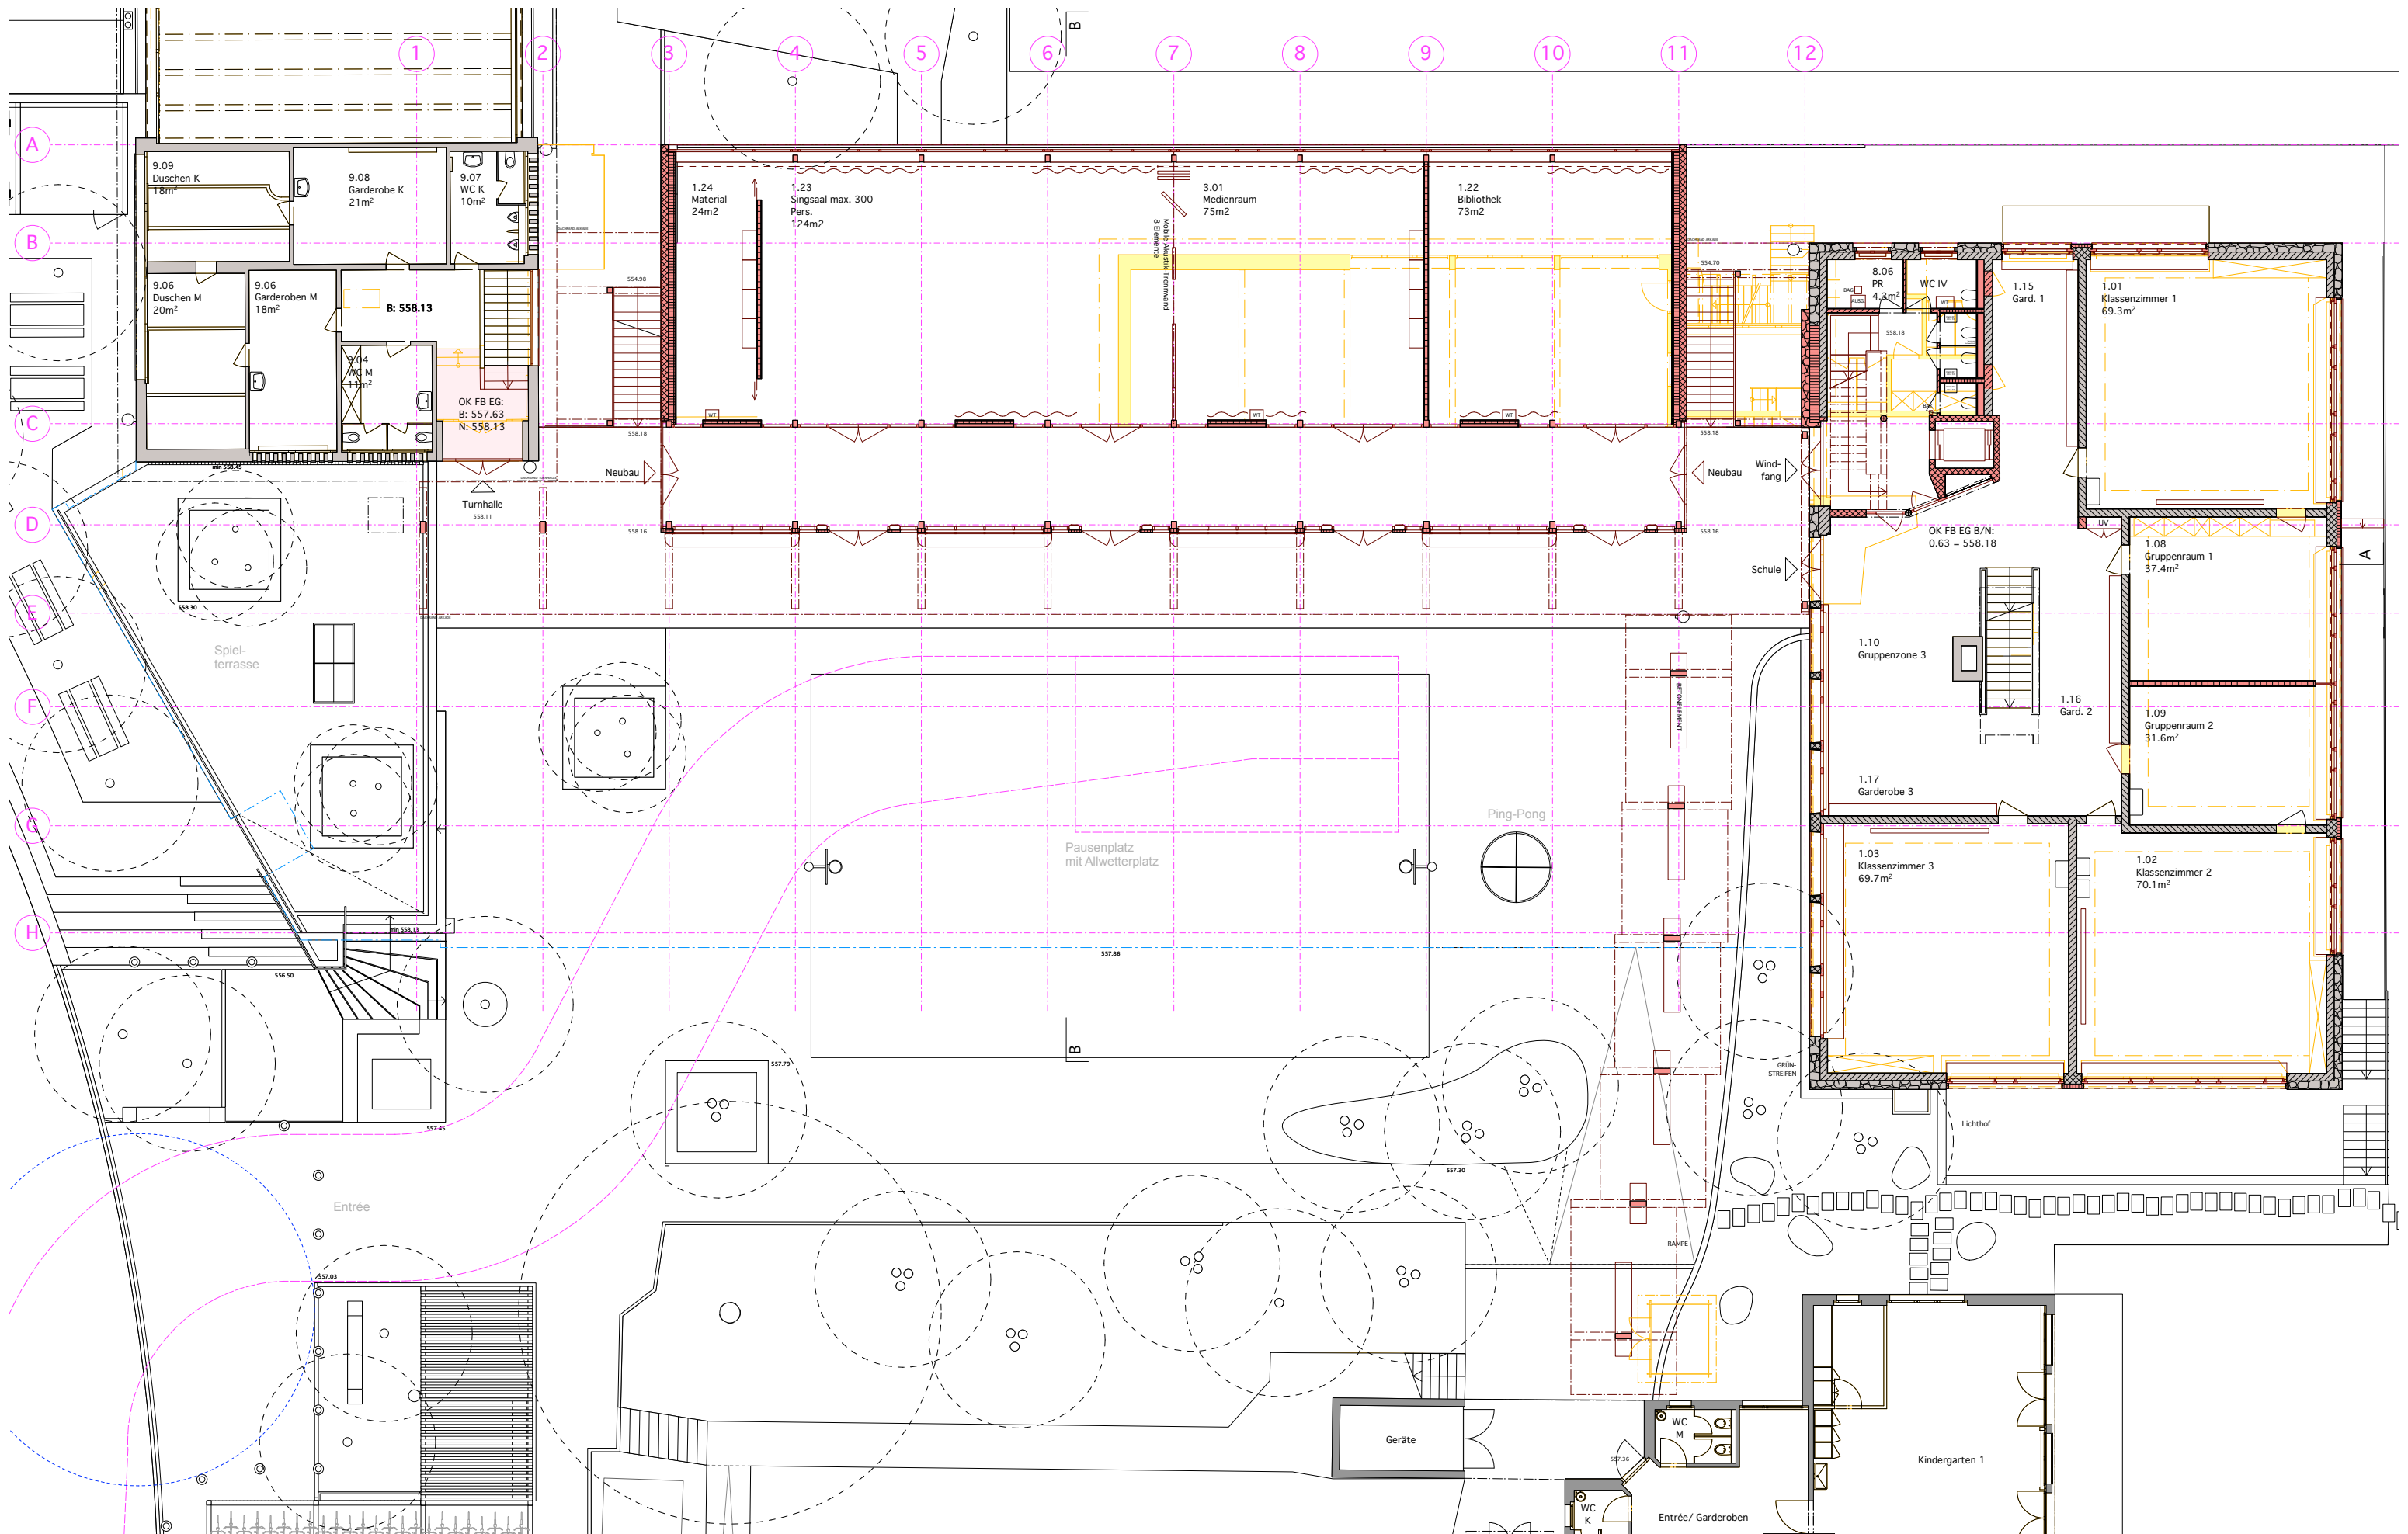

G

GXM ARCHITEKTEN GMBH
BRAUERSTRASSE 51 / CH-8004 ZÜRICH

X

ALEXANDRA GÜBELI / YVES MILANI
ARCH. DIPL. ETH SIA

M

T +41 44 380 79 81 / M +41 79 700 79 81
INFO@GXM.CH / WWW.GXM.CH


ERWEITERUNG SCHULANLAGE GOCKHAUSEN
BAUPROJEKT

EG

ERDGESCHOSS 1:200
DATUM: 29.04.2026



0 1 2 3 4 5m

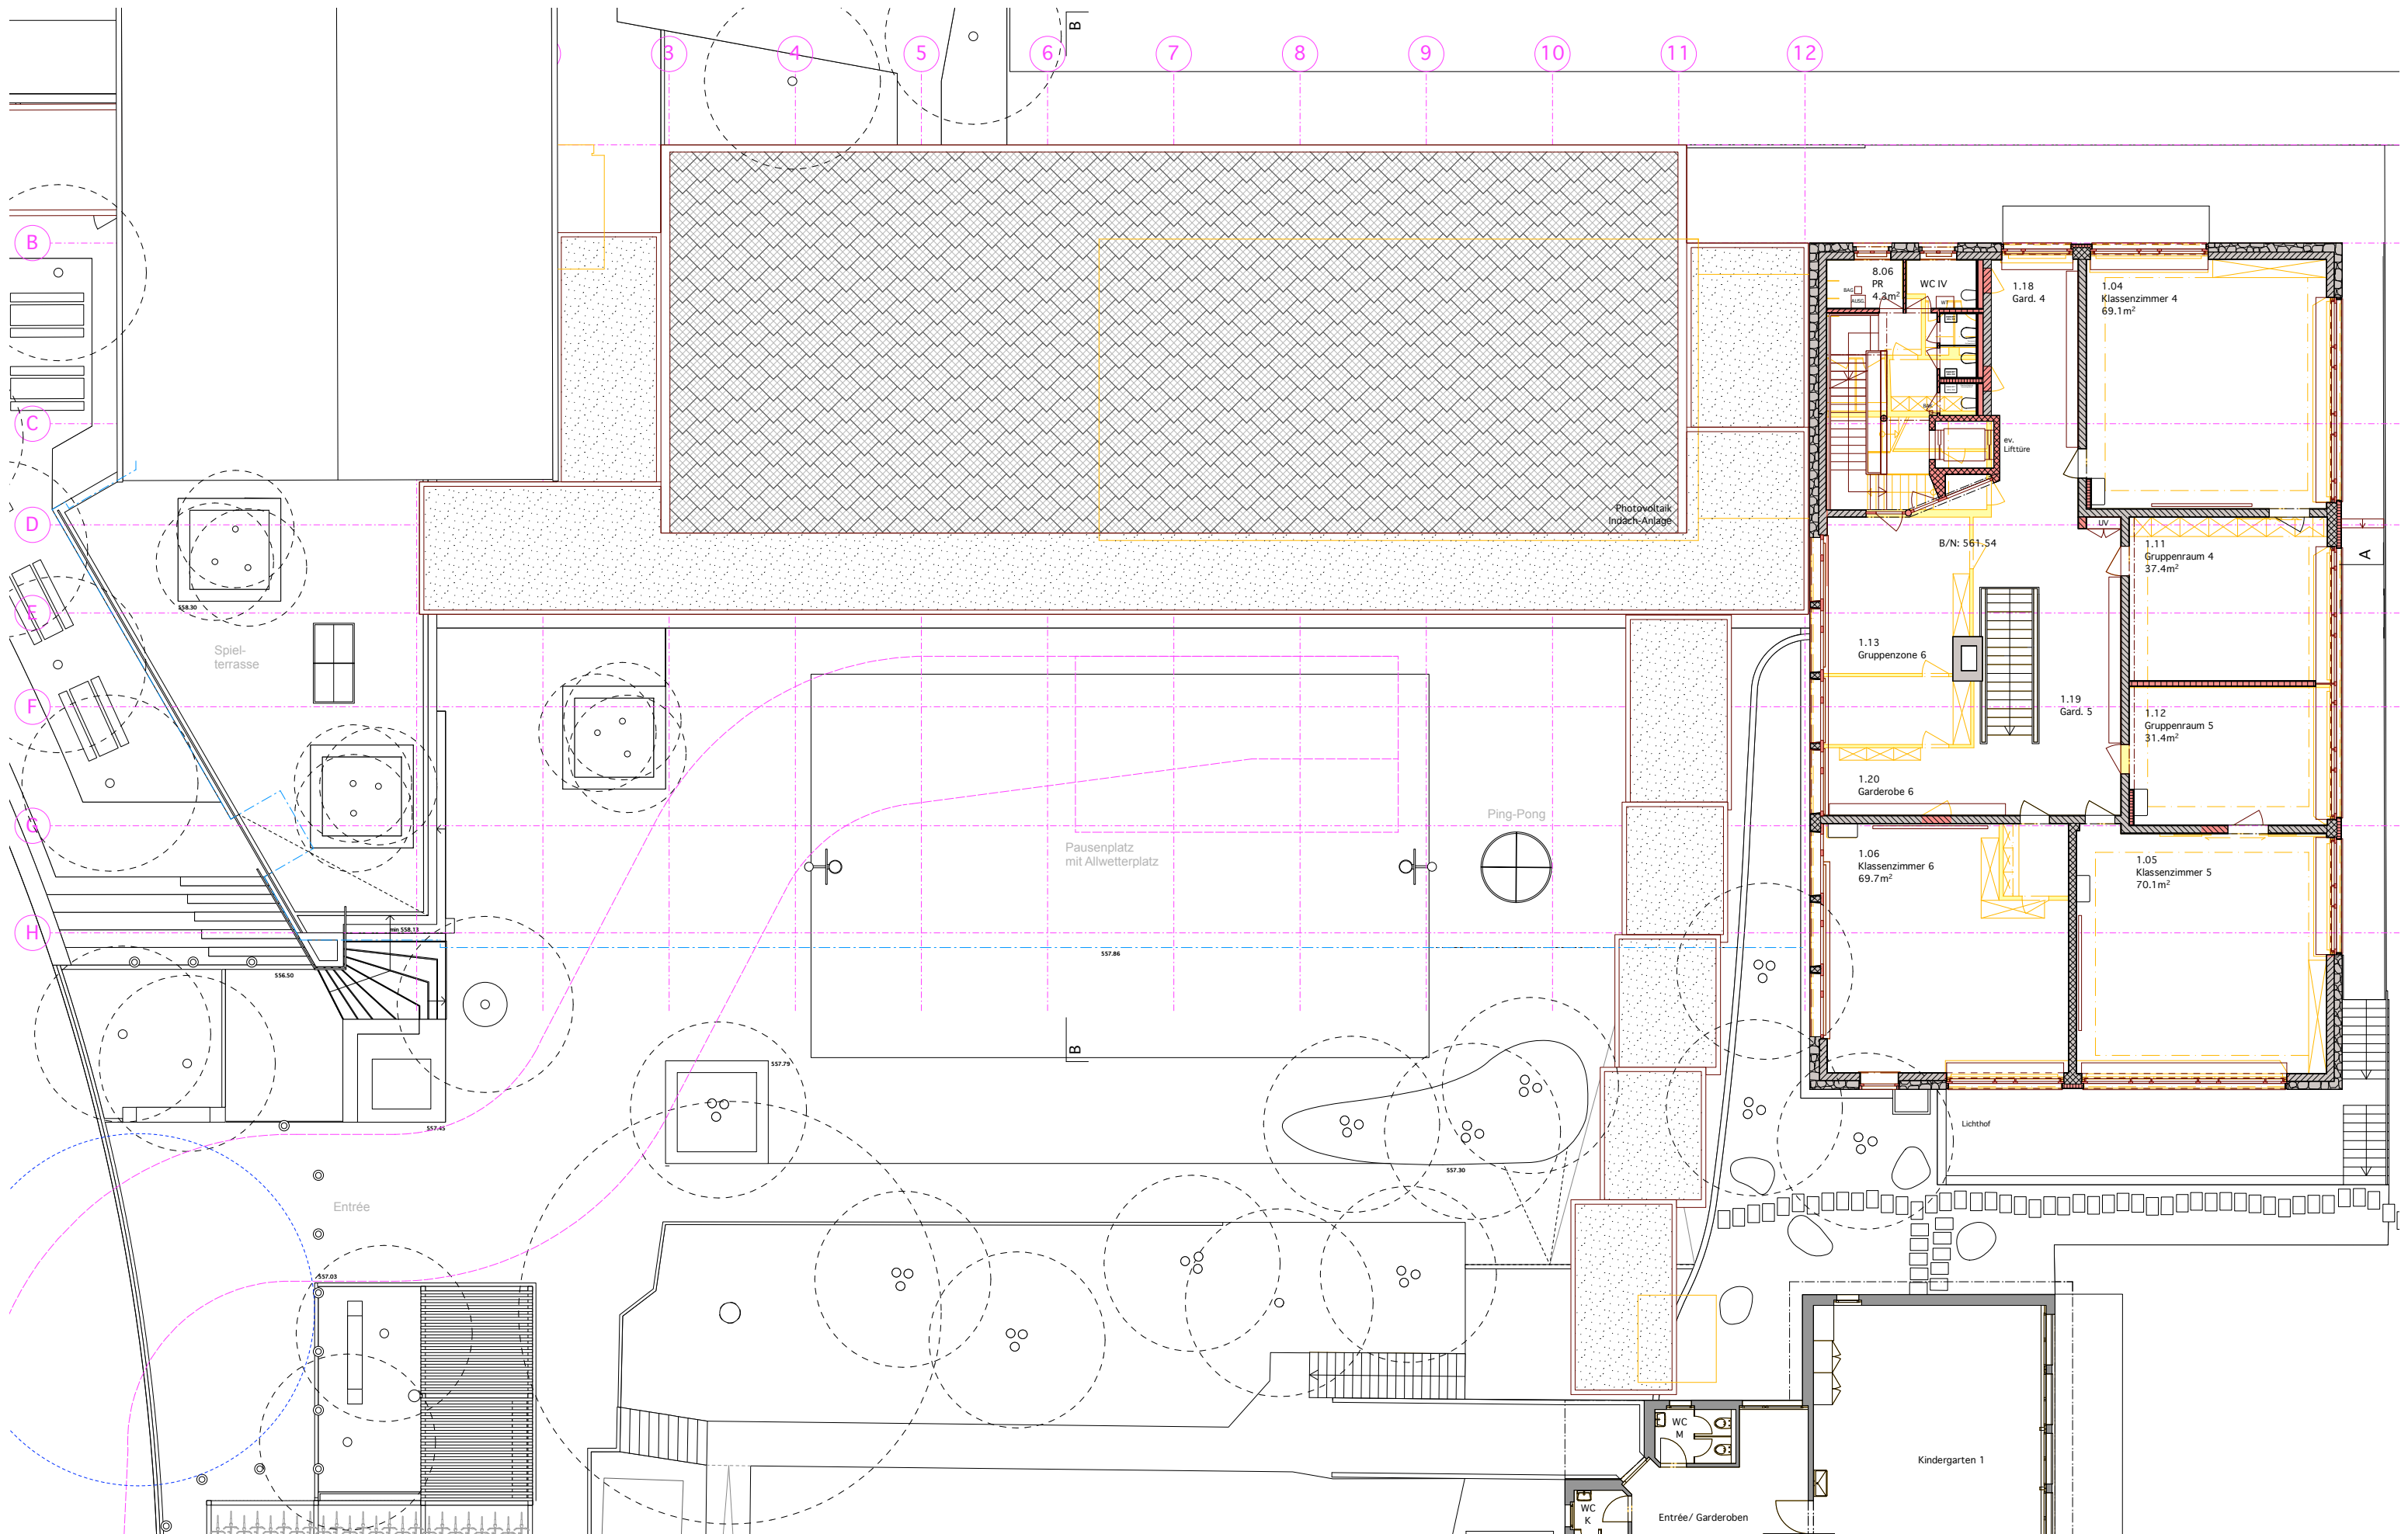

G

GXM ARCHITEKTEN GMBH
BRAUERSTRASSE 51 / CH-8004 ZÜRICH

X

ALEXANDRA GÜBELI / YVES MILANI
ARCH. DIPL. ETH SIA


M

T +41 44 380 79 81 / M +41 79 700 79 81
INFO@GXM.CH / WWW.GXM.CH

ERWEITERUNG SCHULANLAGE GOCKHAUSEN
BAUPROJEKT

OG

OBERGESCHOSS 1:200
DATUM: 29.04.2026

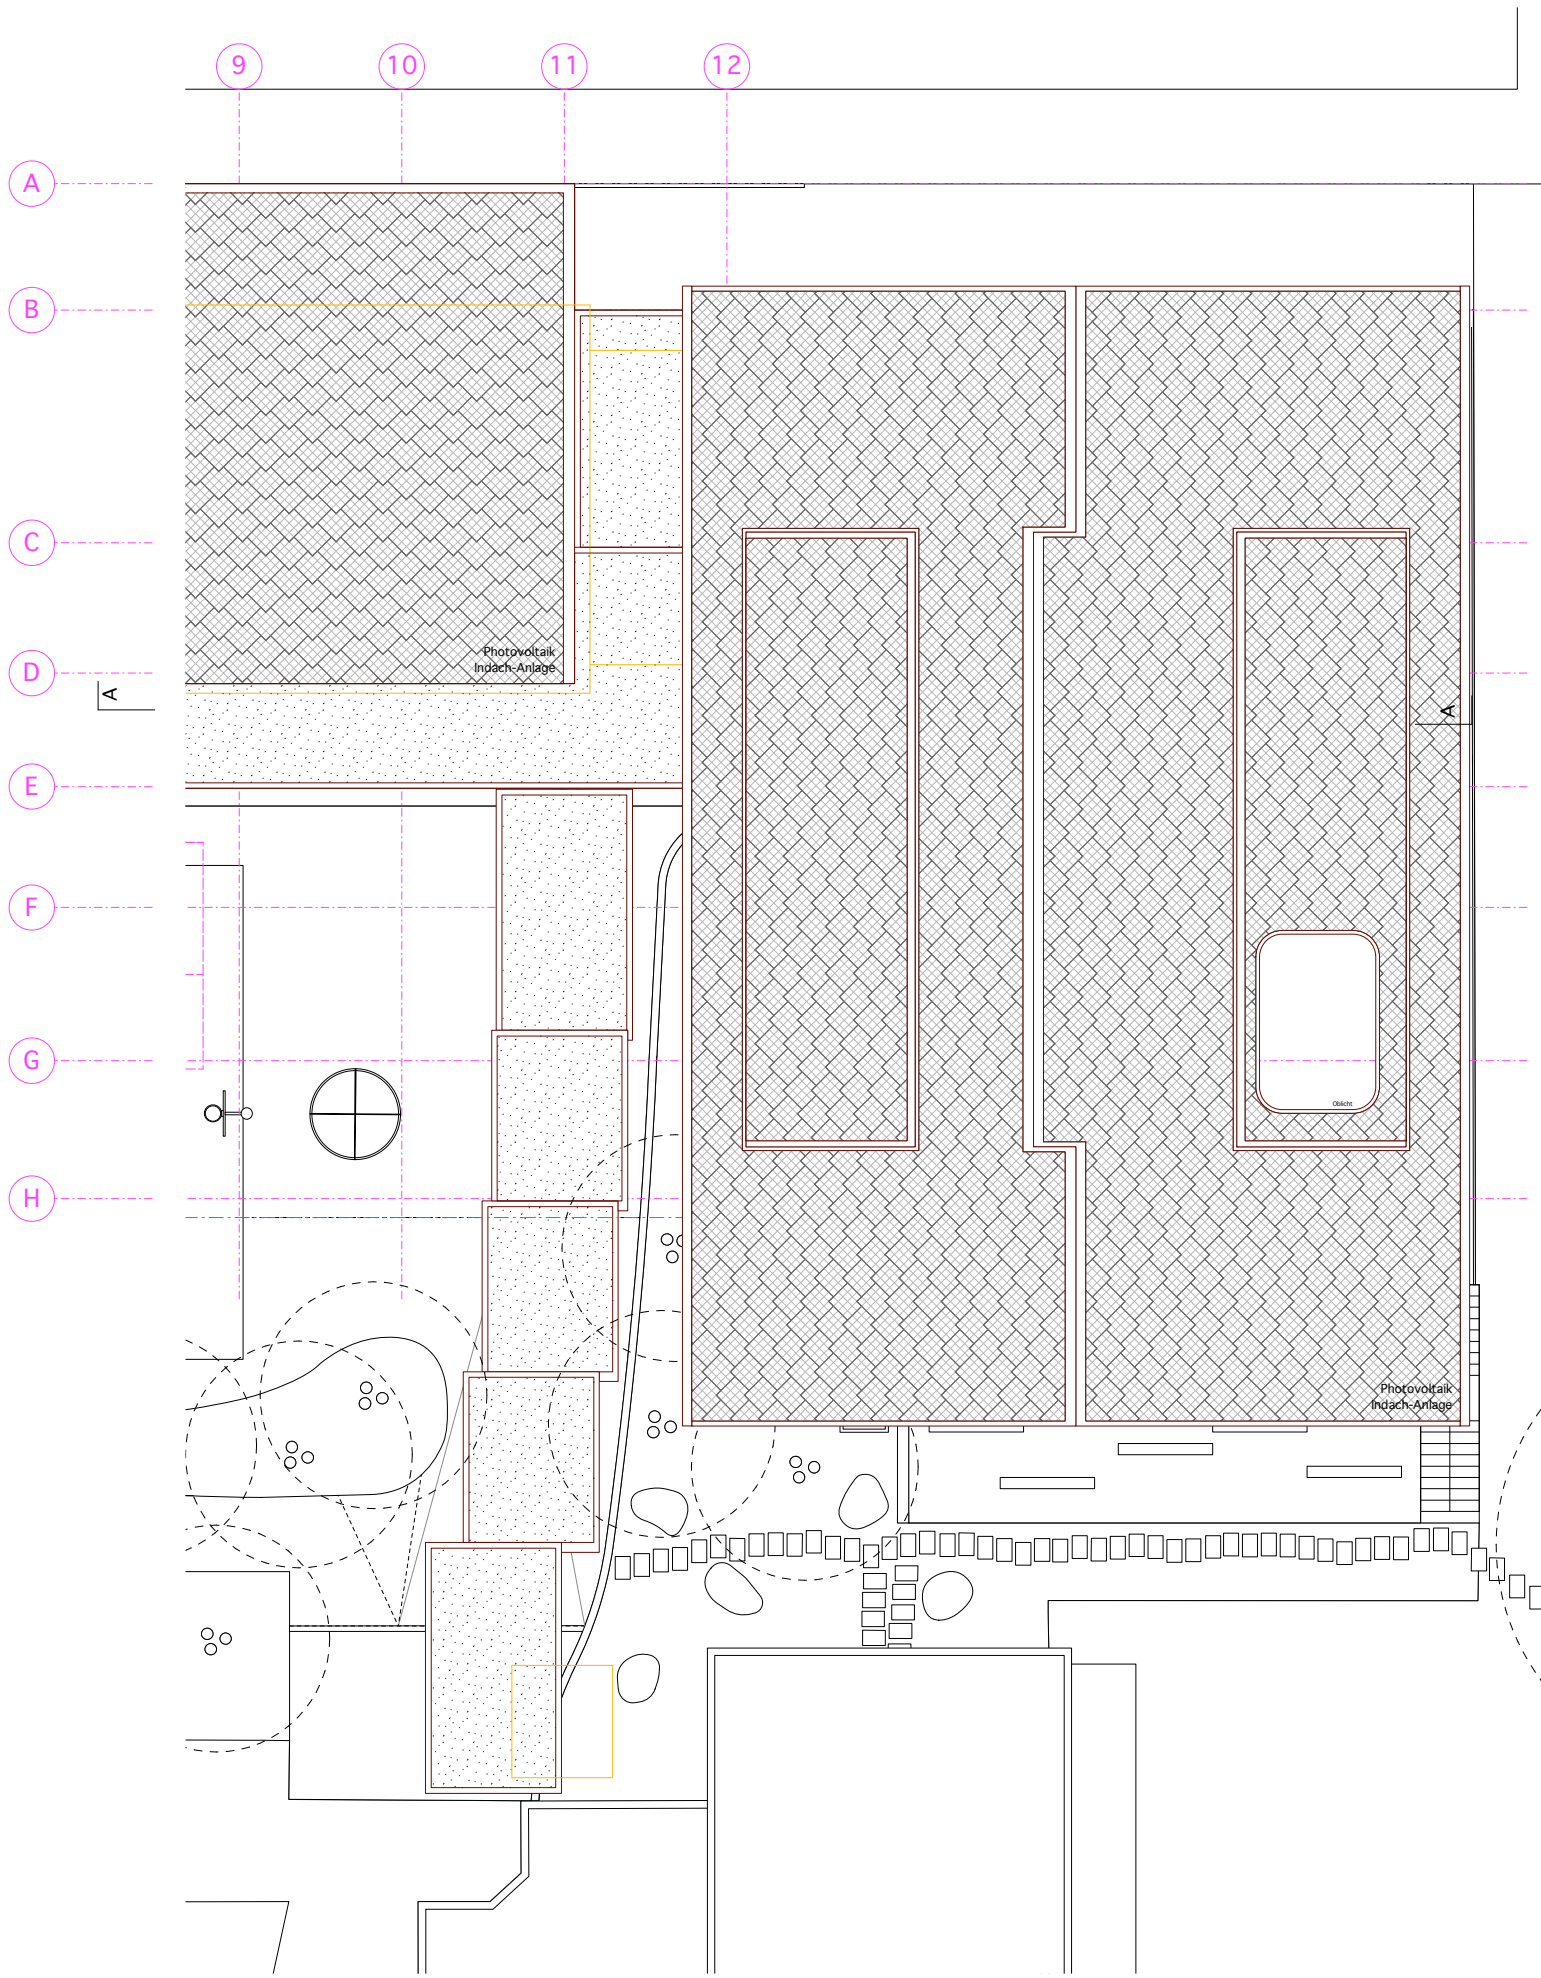

G


GXM ARCHITEKTEN GMBH
BRAUERSTRASSE 51 / CH-8004 ZÜRICH

X

ALEXANDRA GÜBELI / YVES MILANI
ARCH. DIPL. ETH SIA

M

T +41 44 380 79 81 / M +41 79 700 79 81
INFO@GXM.CH / WWW.GXM.CH

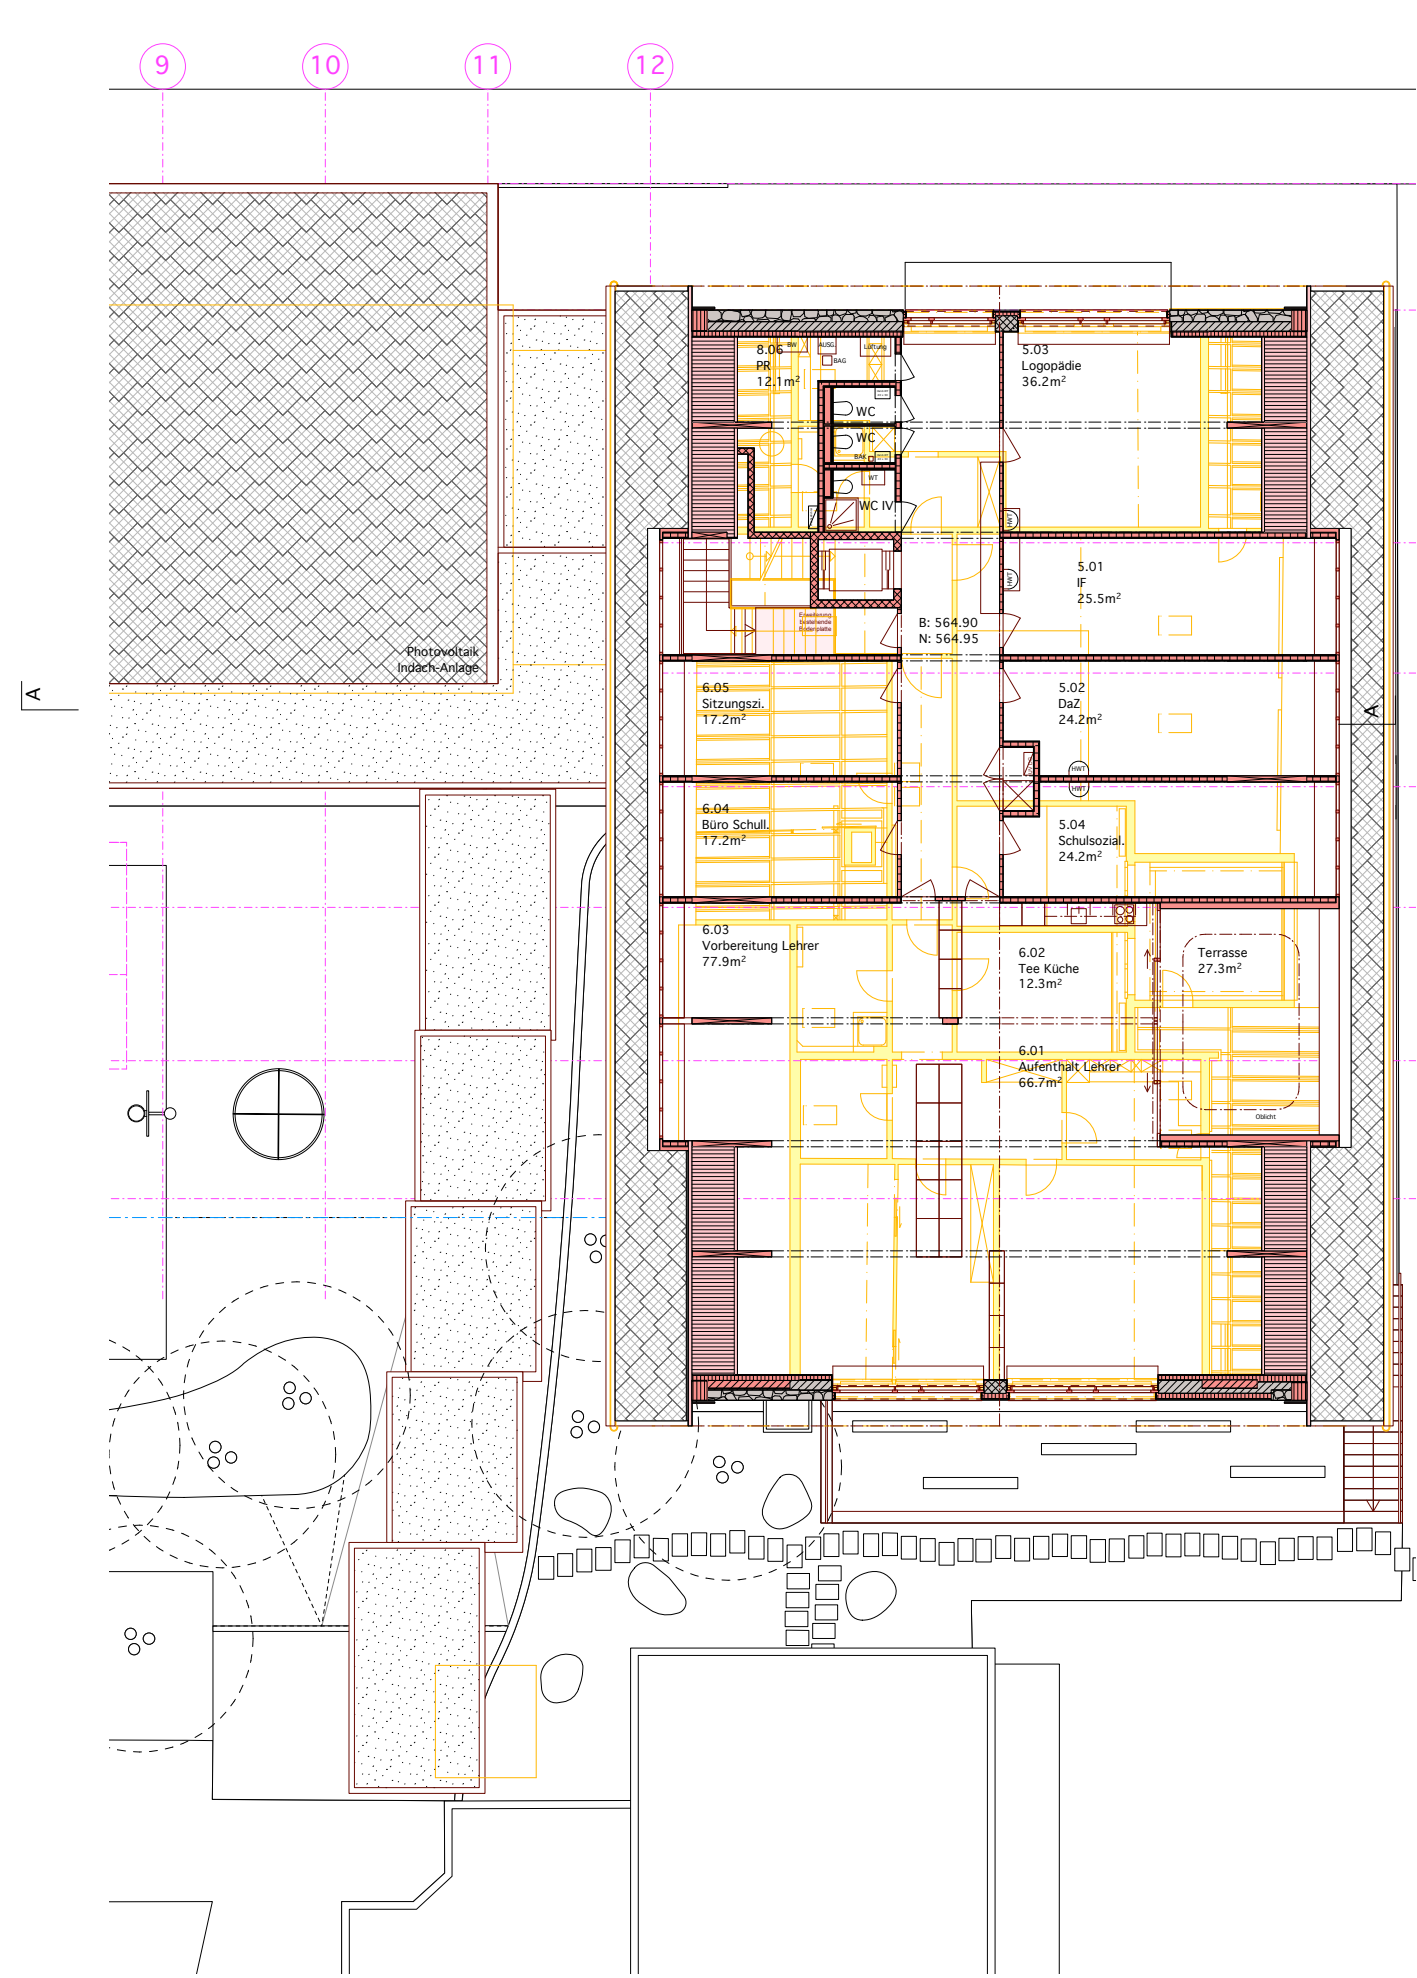


DG




0 1 2 3 4 5m

ERWEITERUNG SCHULANLAGE GOCKHAUSEN
BAUPROJEKT

DACHGESCHOSS 1:200
DATUM: 29.04.2026

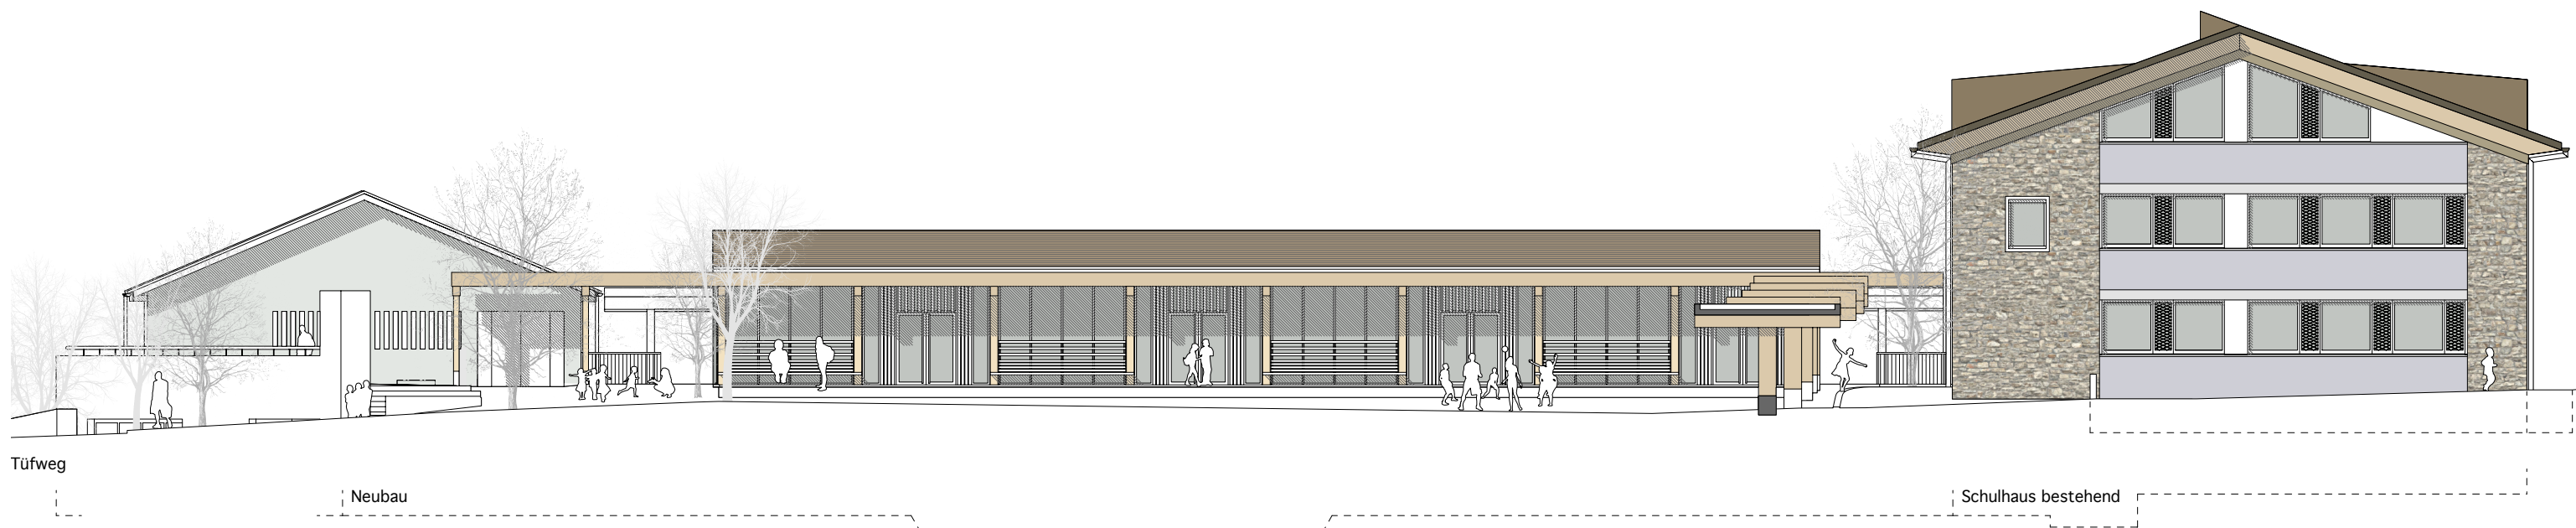

Ansichten Südwest / Pausenplatz

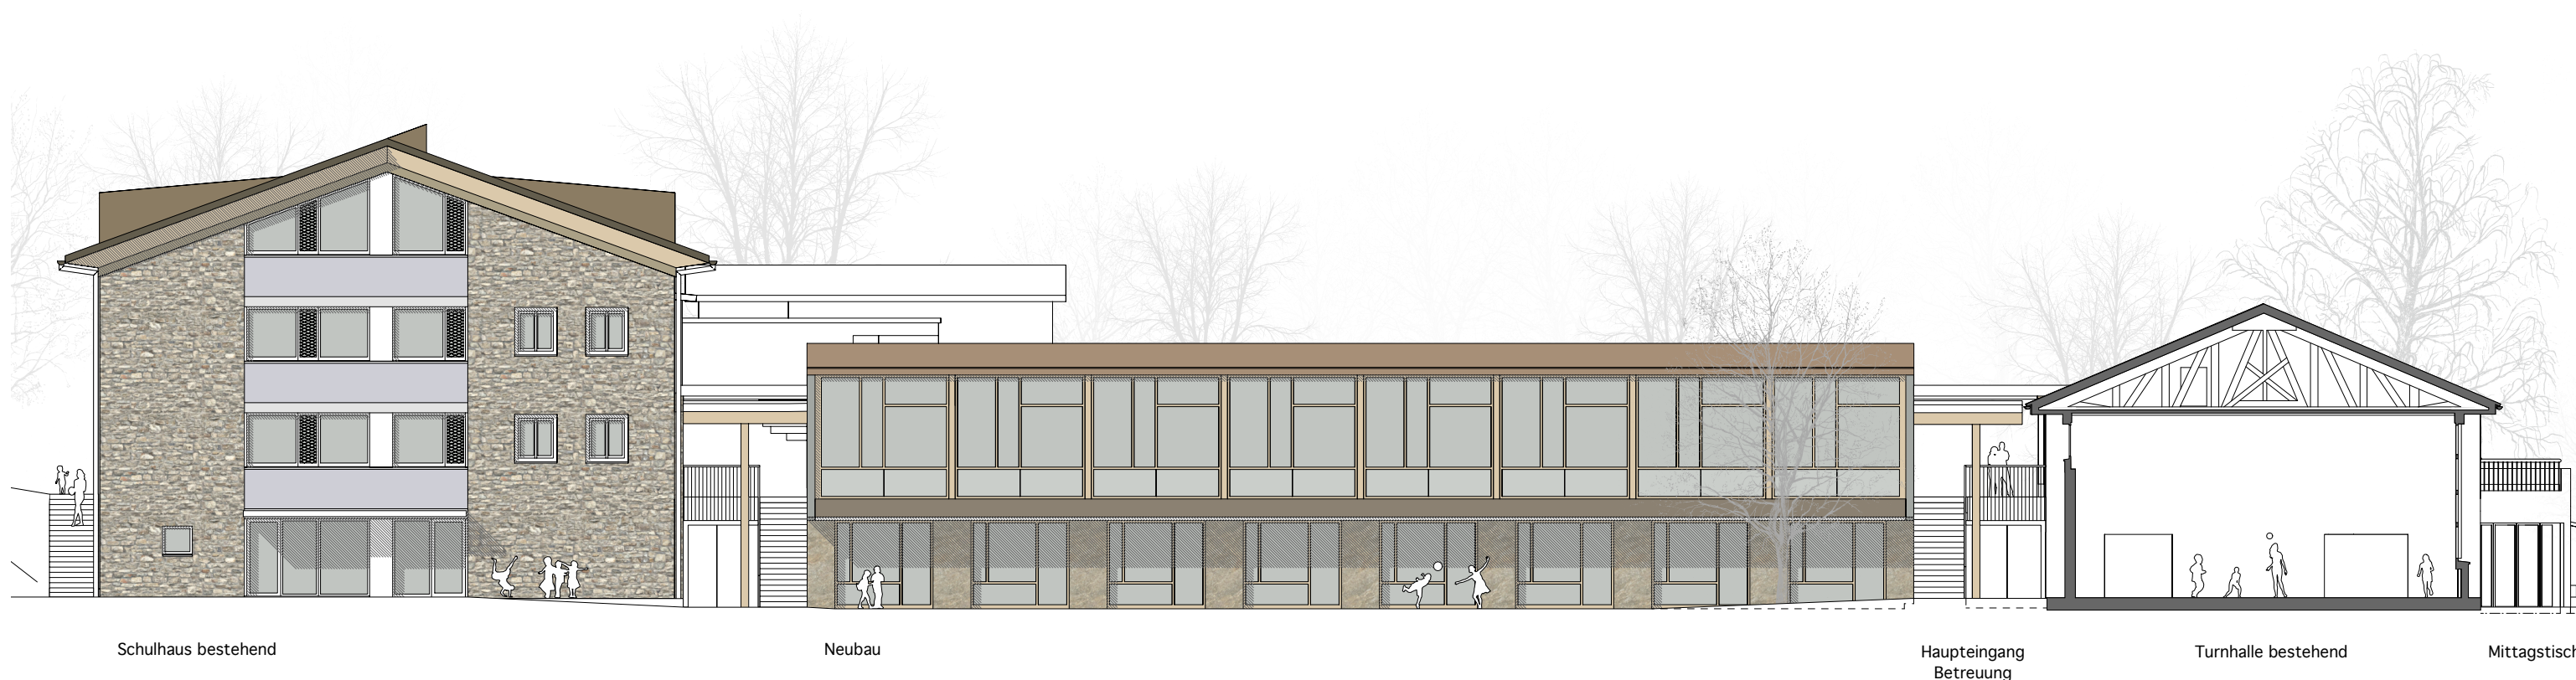

Ansichten Nordost / Spielwiese




Ansichten Nordwest



Ansichten Südost



Schnitt A-A

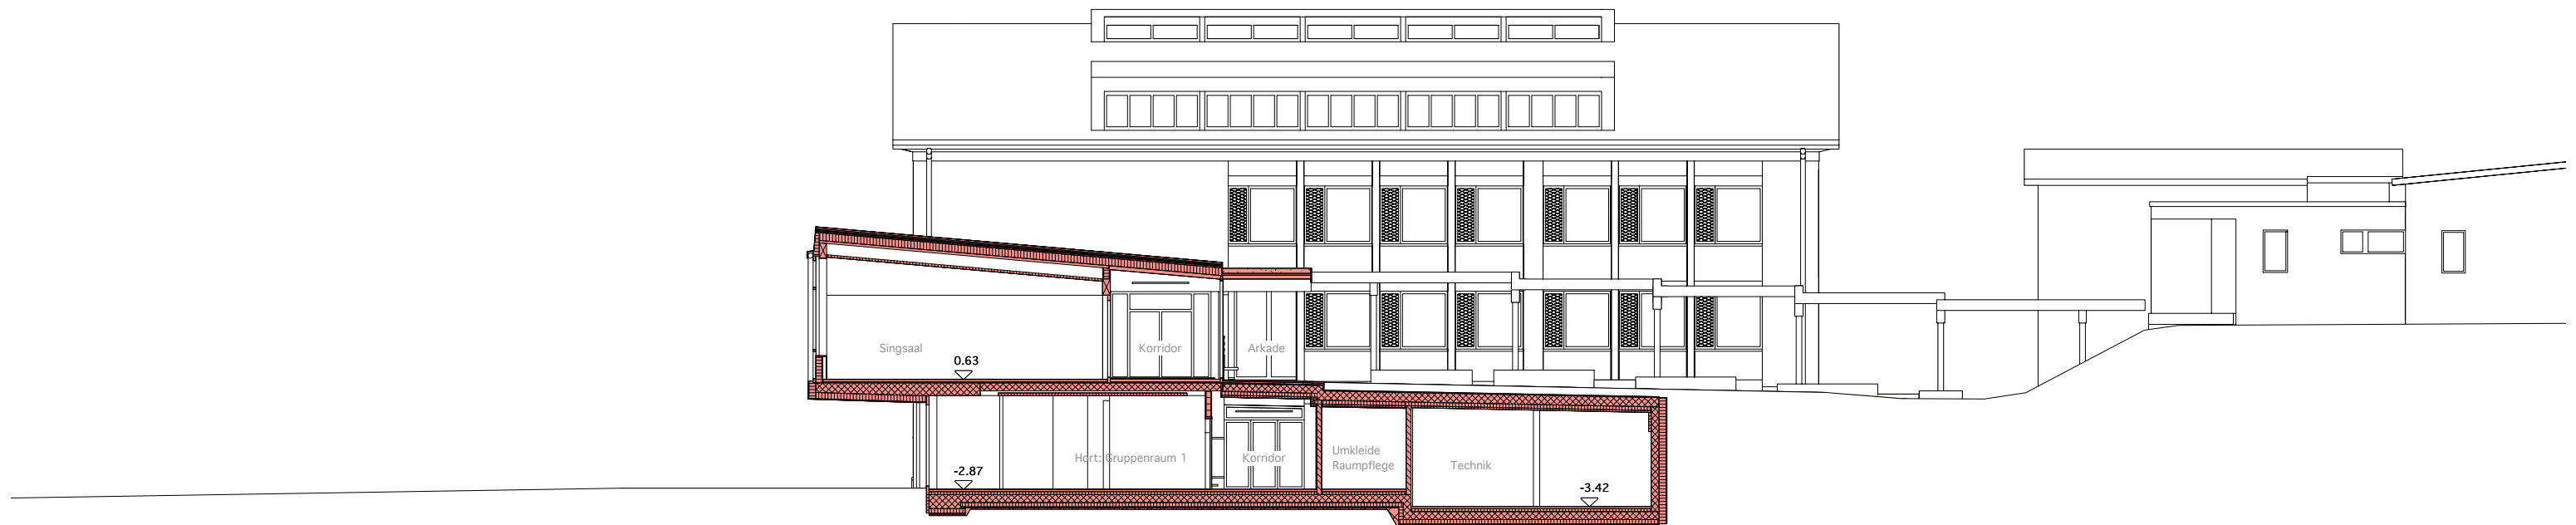

Schnitt B-B

G

GXM ARCHITEKTEN GMBH
BRAUERSTRASSE 51 / CH-8004 ZÜRICH

X


ALEXANDRA GÜBELI / YVES MILANI
ARCH. DIPL. ETH SIA

M

T +41 44 380 79 81 / M +41 79 700 79 81
INFO@GXM.CH / WWW.GXM.CH

ERWEITERUNG SCHULANLAGE GOCKHAUSEN
BAUPROJEKT

A-A & B-B

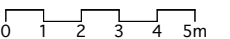

ANSICHTEN 1:200
DATUM: 29.04.2026