

# Baustelleninformation

Dübendorf, im Januar 2025

## **Wilstrasse Kanalarbeiten Höhe Liegenschaft Wilstrasse 86 beginnen am 20. Januar 2025**

Sehr geehrte Damen und Herren

Die im letzten Dezember, über die Festtage, eingestellten Bauarbeiten an der Grünenstrasse sollen ab Ende Januar 2025 wieder aufgenommen werden.

Hiermit informieren wir Sie deshalb über die weiteren anstehenden Arbeiten an der Kanalisation im Bereich der Wil- und Grünenstrasse und die damit verbundene Verkehrsbeschränkungen.

**Die Bauarbeiten beginnen am Montag, 20. Januar 2025 mit den Kanalarbeiten im Bauabschnitt 1, und dauern voraussichtlich bis Ende Januar 2025.**

Aus bautechnischen Gründen sowie den beengten Platzverhältnissen wird der Durchgangsverkehr mit einer Engpasssteuerung geregelt. Die Fussgängerrouen sind während der Bauzeit entlang der Wilstrasse jeweils einseitig gewährleistet.


Wir danken für Ihr Verständnis für diese notwendigen Arbeiten und die dadurch entstehenden Umstände. Bei Fragen und Anliegen steht Ihnen die Bauleitung, Ralf Menzi, Geofra AG, Telefon 058 513 56 28, gerne zur Verfügung.

Freundliche Grüsse


**Abteilung Tiefbau**

A handwritten signature in blue ink, appearing to read 'S. Montero'.

Sergio Montero, Leiter Stab

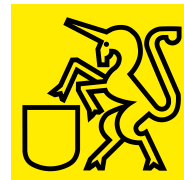

## Verkehrsführung Bauphase 1: 20. – 31. Januar 2025

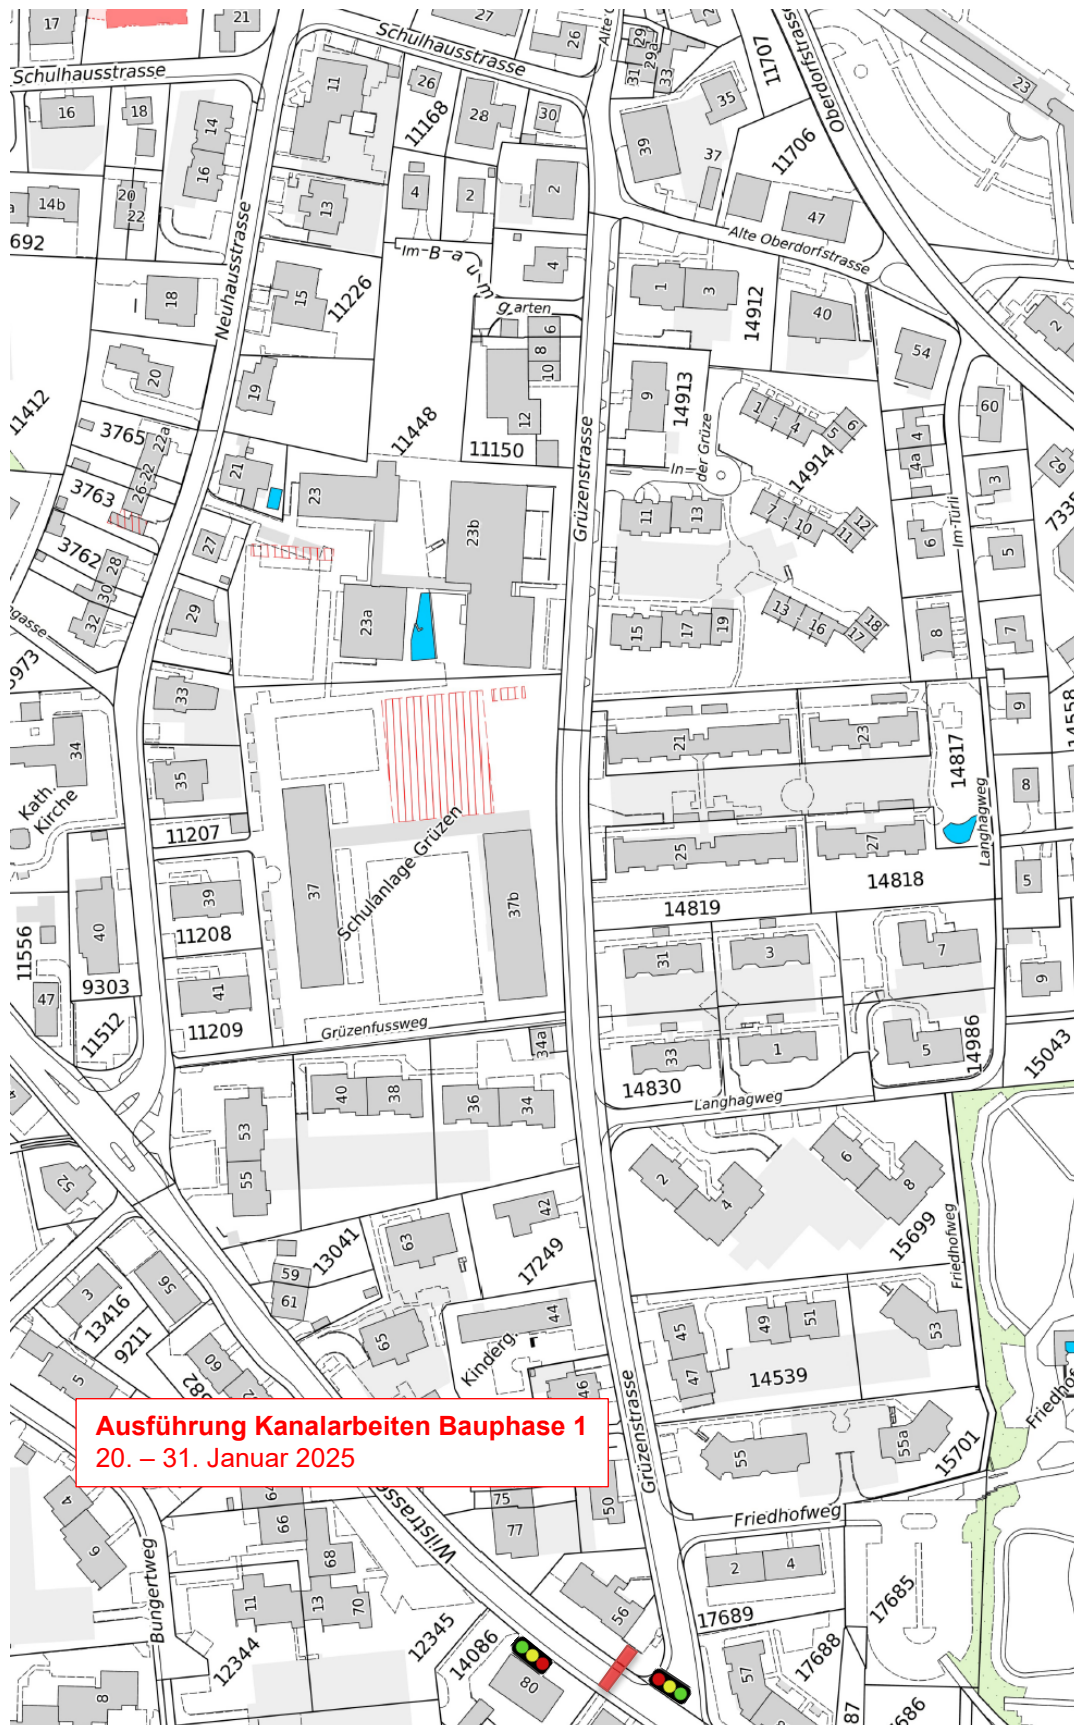

**Ausführung Kanalarbeiten Bauphase 1**  
20. – 31. Januar 2025