



Kommunaler Richtplan Öff. Bauten und Anlagen

TEILREVISION HOCHBORD

1:5'000

Vom Gemeinderat festgesetzt am

Namens des Gemeinderats
Der Ratspräsident:

Ivo Hasler

Von der Baudirektion genehmigt am


Für die Baudirektion:

Die Ratssekretärin:

Edith Bohli

BDV-Nr.

Rechtskräftiger kommunaler Richtplan Öffentliche Bauten und Anlagen 1:5'000

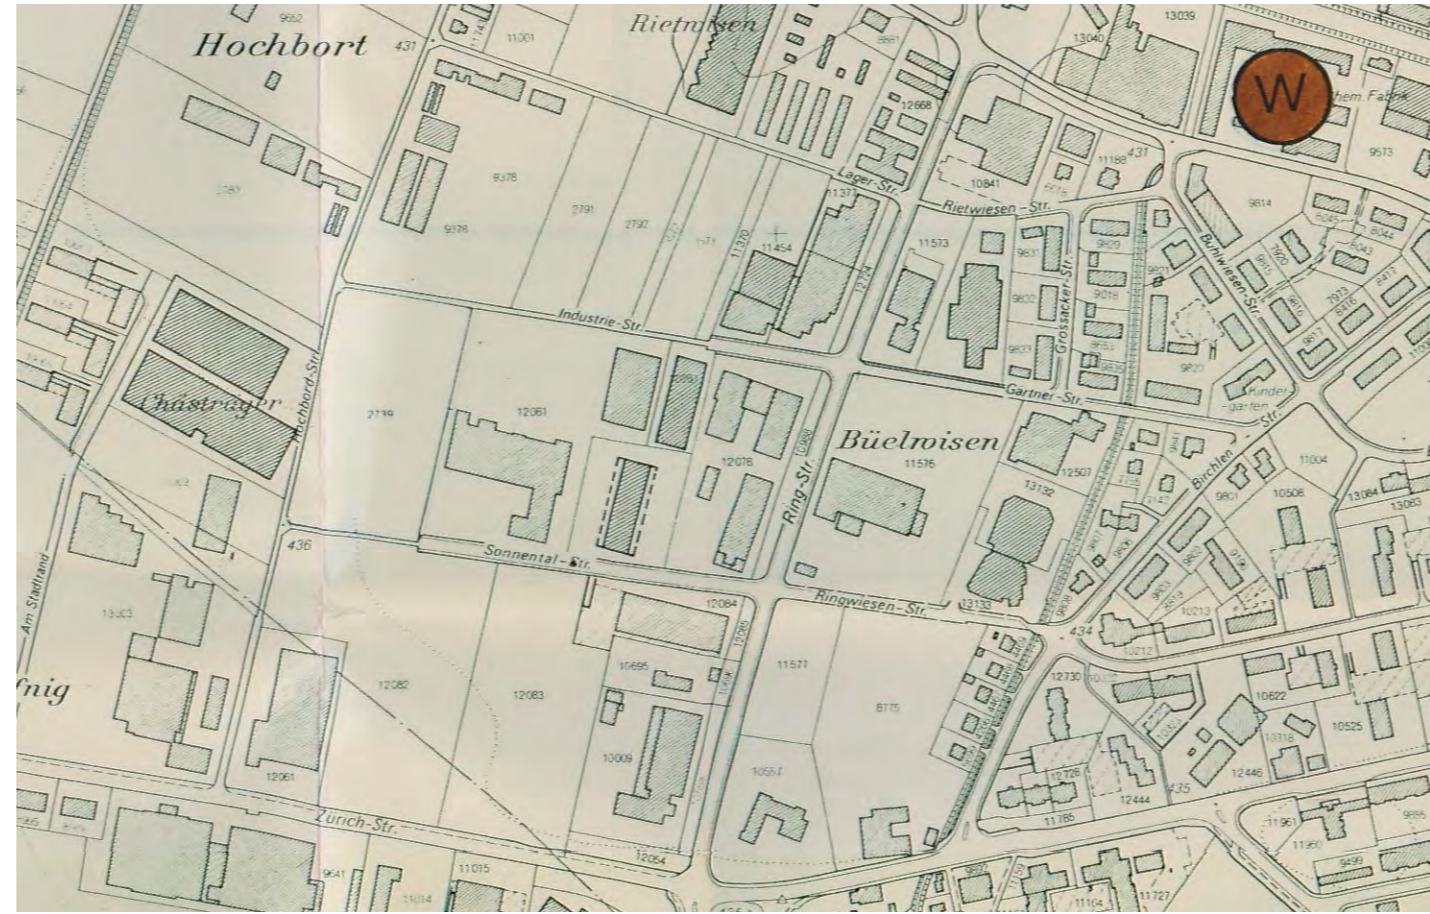

Revidierter kommunaler Richtplan Öffentliche Bauten und Anlagen 1:5'000



bestehend geplant

A. Öffentliche Verwaltung und Justiz :



V. = Öffentliches Verwaltungsgebäude

RP = Rechts- und Polizeiwesen

W = Werkhof

B. Erziehung und Bildung :



M = Mittelschule

J = Jugendheim

S = Volksschule

LS = Lehrerseminar

C. Kultur, gemeinschaftliche Begegnung :



M = Museum

G = Gemeindesaal

J = Jugendhaus

K = Kulturzentrum

D. Kultuspflege und Bestattungswesen



K = Kirche

F = Friedhof

Kg = Kirchgemeindehaus

E. Sozial- und Gesundheitswesen



A = Altersheim

Pf = Pflegeheim

F. Erholung und Sport



Fb = Freibad

Sp = Sportplatz

Hb = Hallenbad

Te = Tennisplätze

Sh = Saalsporthalle

Sa = Schiessanlage Wärlen

Ke = Kunsteisbahn