



Teilrevision Zonenplan Hochbord

Zonenplanänderung



Vom Gemeinderat festgesetzt am

Der Präsident: Der Sekretär:

Vom Regierungsrat am
mit Beschluss Nr.

genehmigt

Stand: Öffentliche Auflage
9. Februar 2015

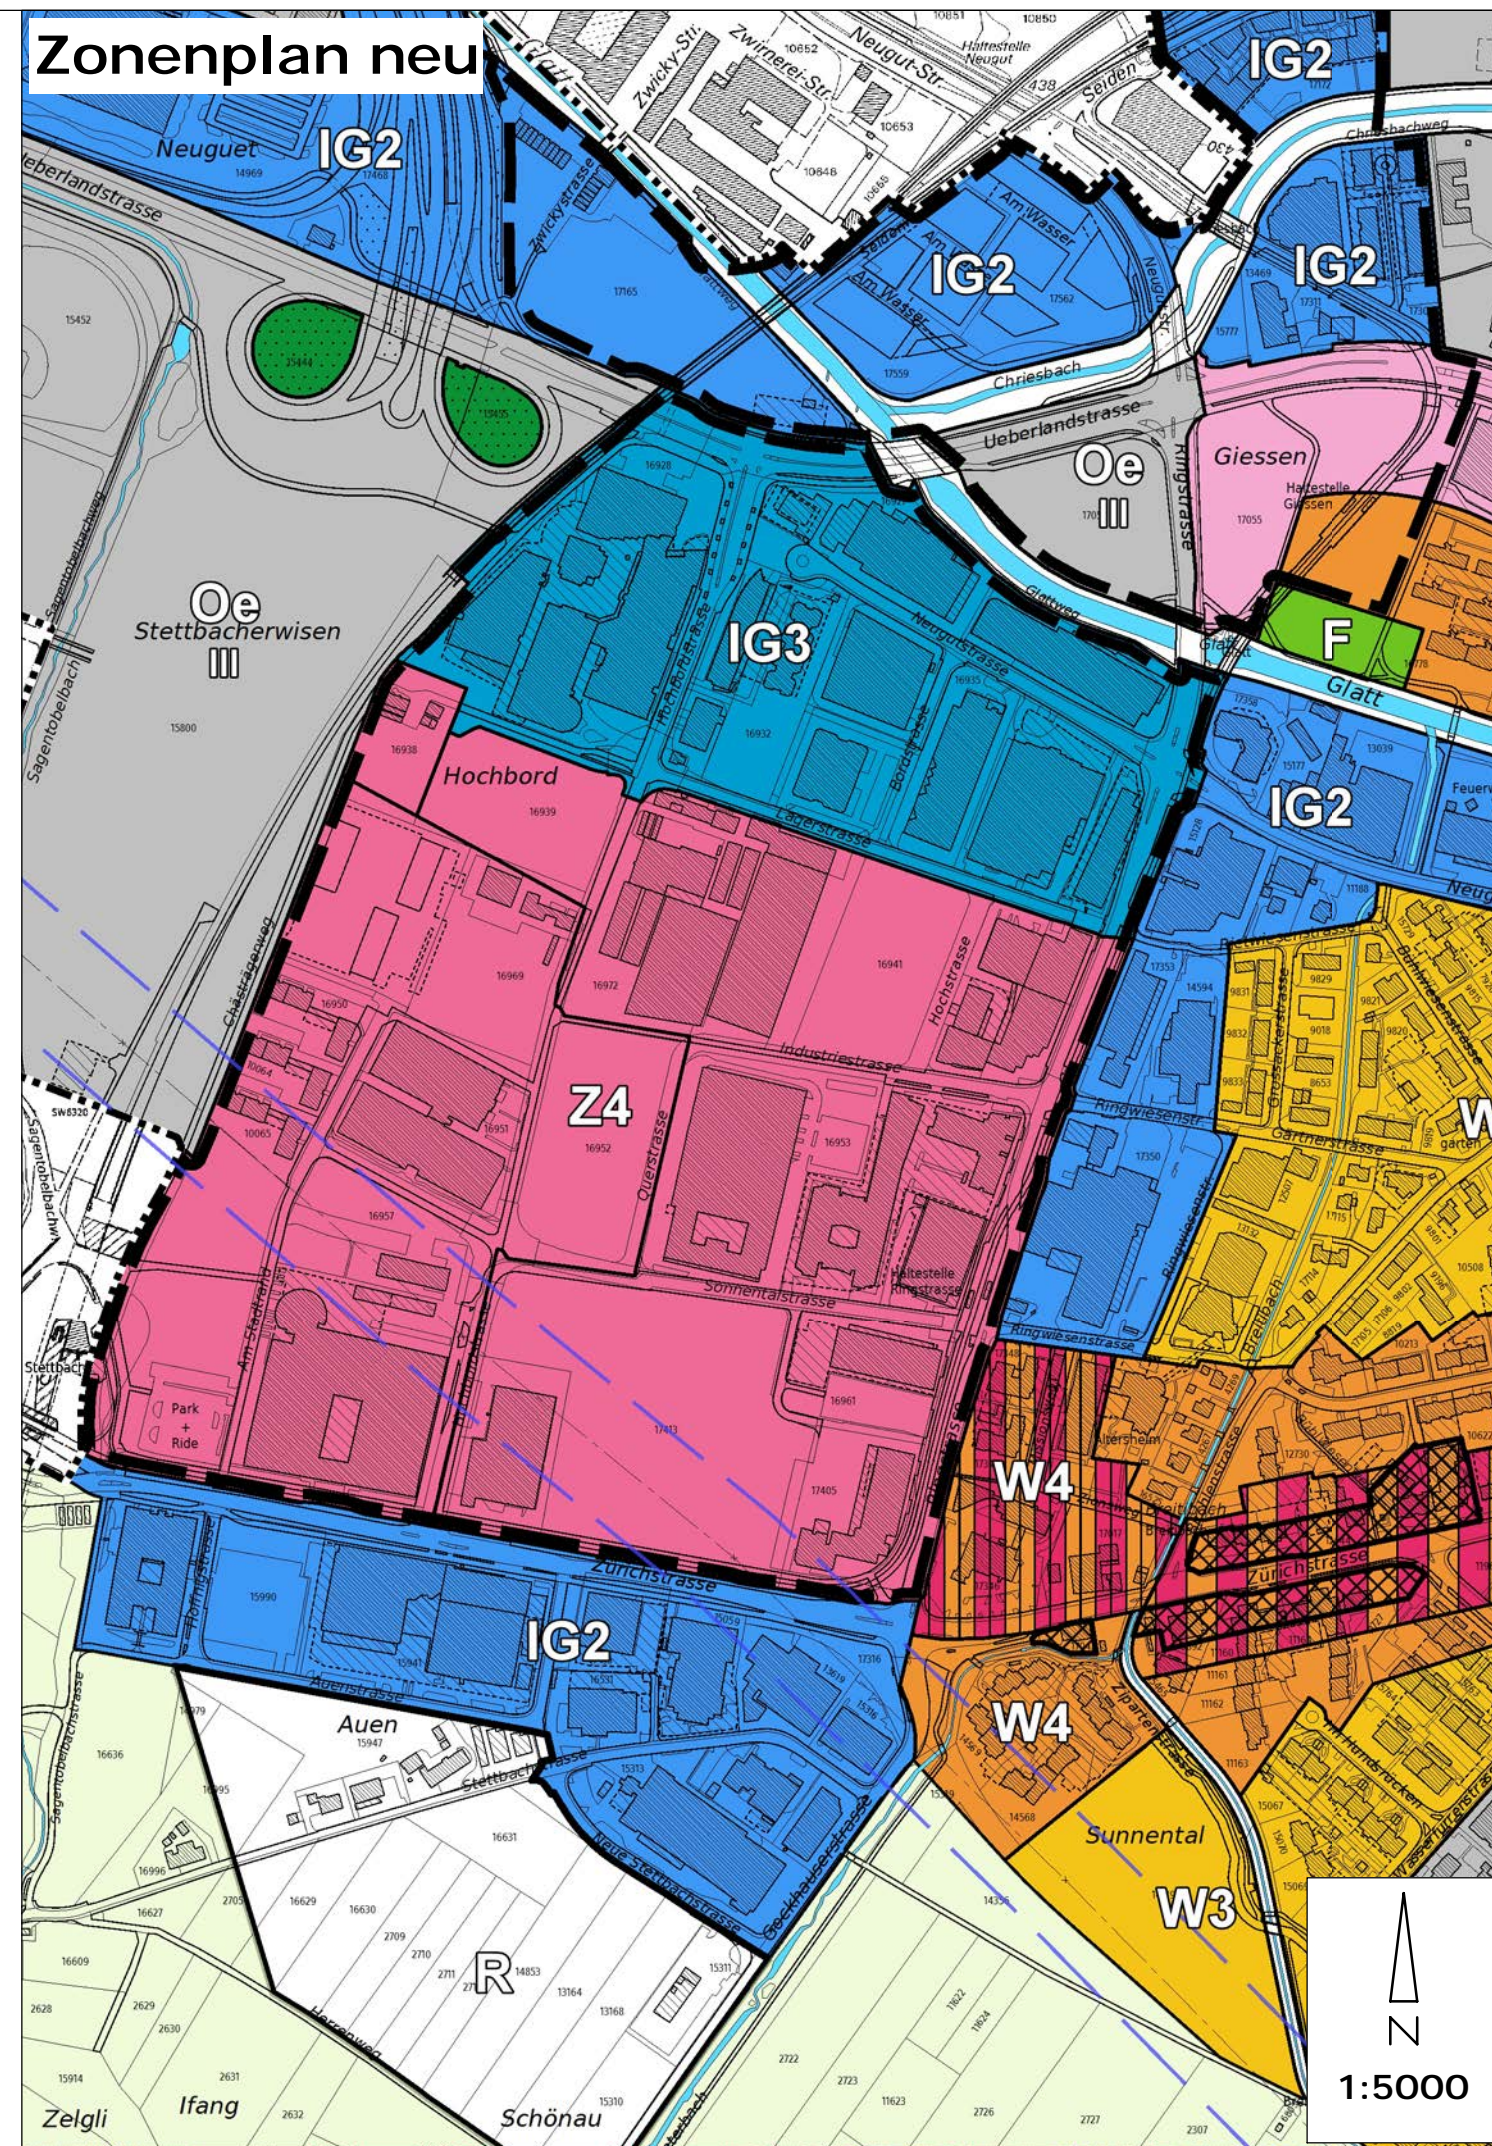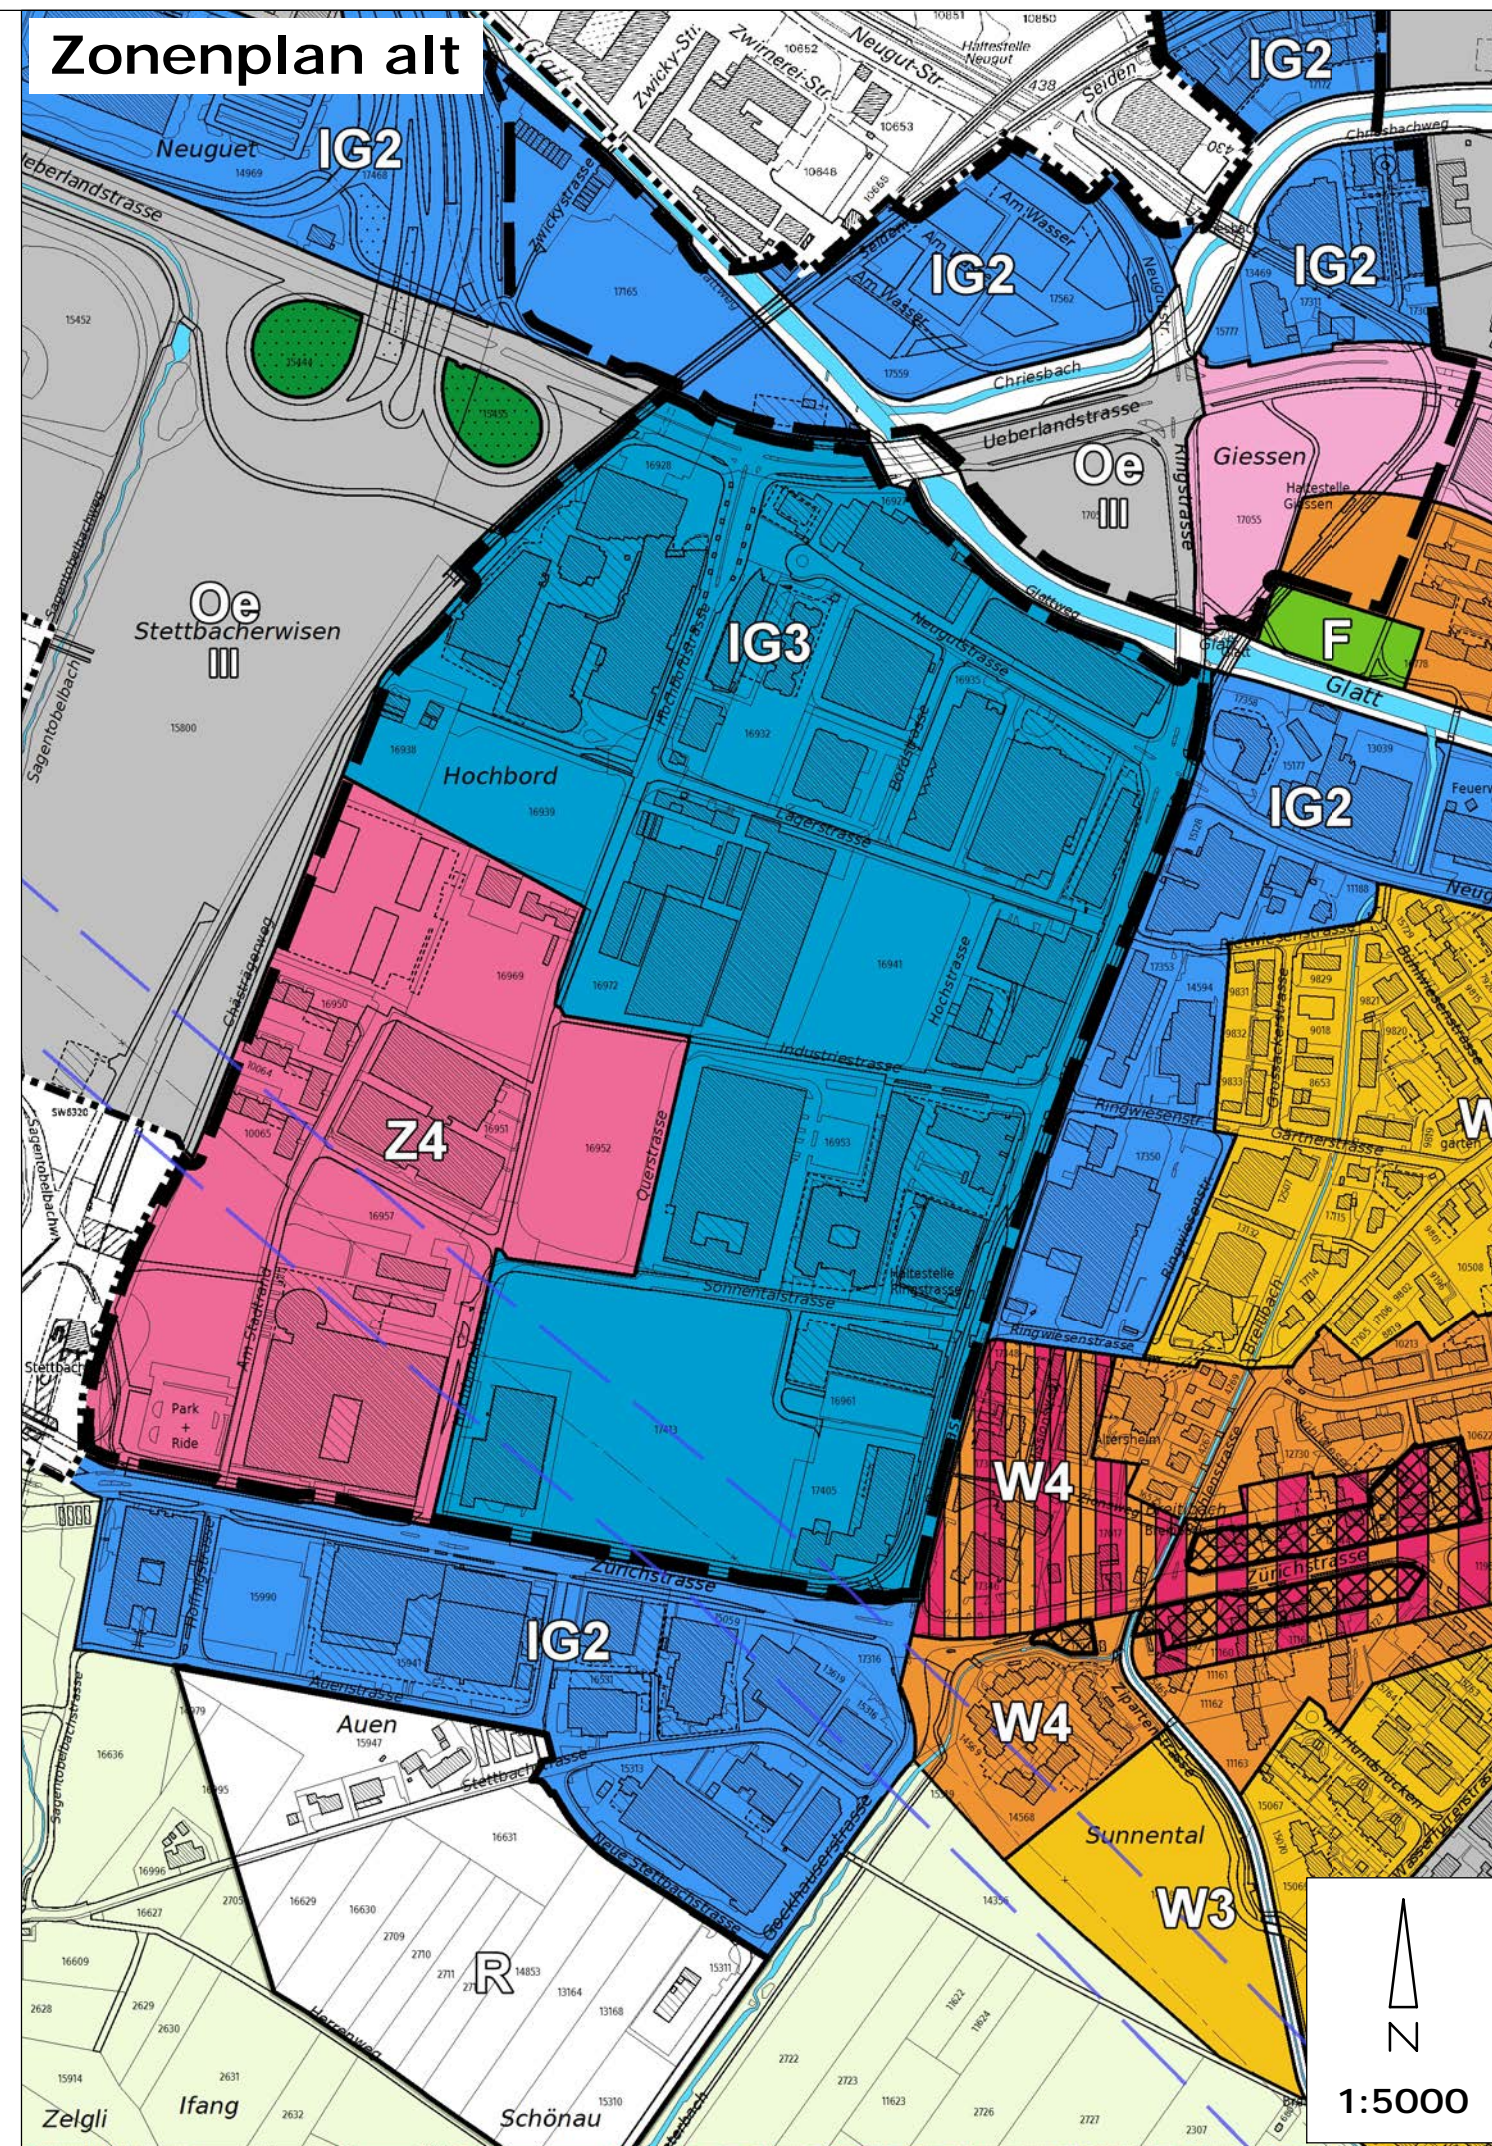

Genehmigungsinhalt

- Z3
- Z4
- W3
- W4
- W4 mit Gewerbeerleichterung
- W4 mit Gewerbeerleichterung und mässig störendem Gewerbe
- IG2
- IG3
- Oe
- F
- R
- Lärmvorbelastung
- Gestaltungsplanpflicht

Informationsinhalt

- Gewässer
- Wald
- Landwirtschaftszone (kantonal)
- NIS-Korridor (Anlagegrenzwert)