
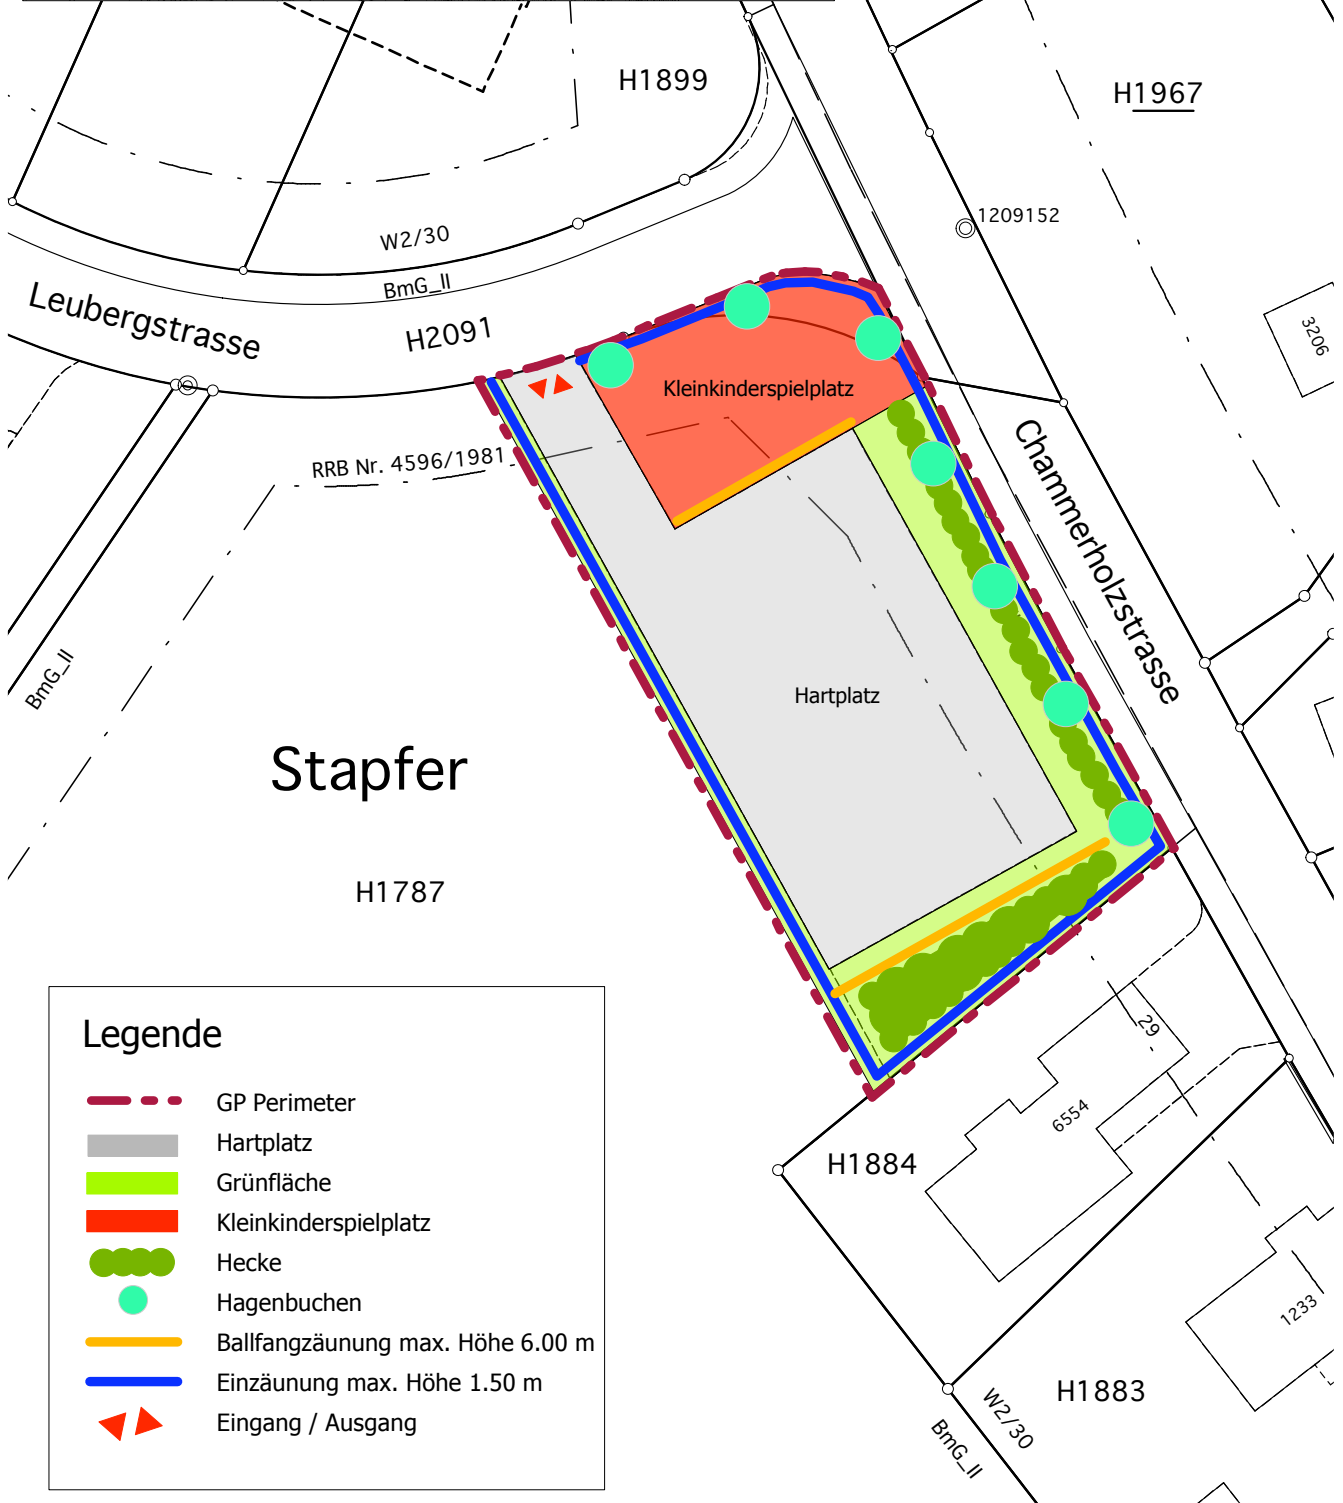


Öffentlicher Gestaltungsplan Stapfer

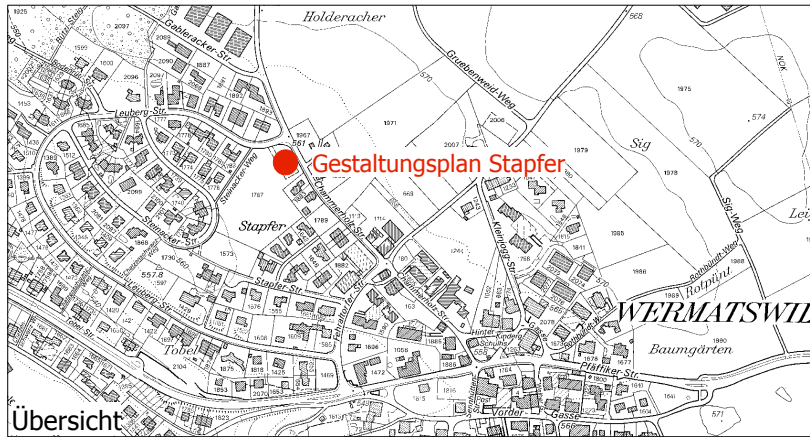

Legende	
	GP Perimeter
	Hartplatz
	Grünfläche
	Kleinkinderspielplatz
	Hecke
	Hagenbuchen
	Ballfangzäunung max. Höhe 6.00 m
	Einzäunung max. Höhe 1.50 m
	Eingang / Ausgang