


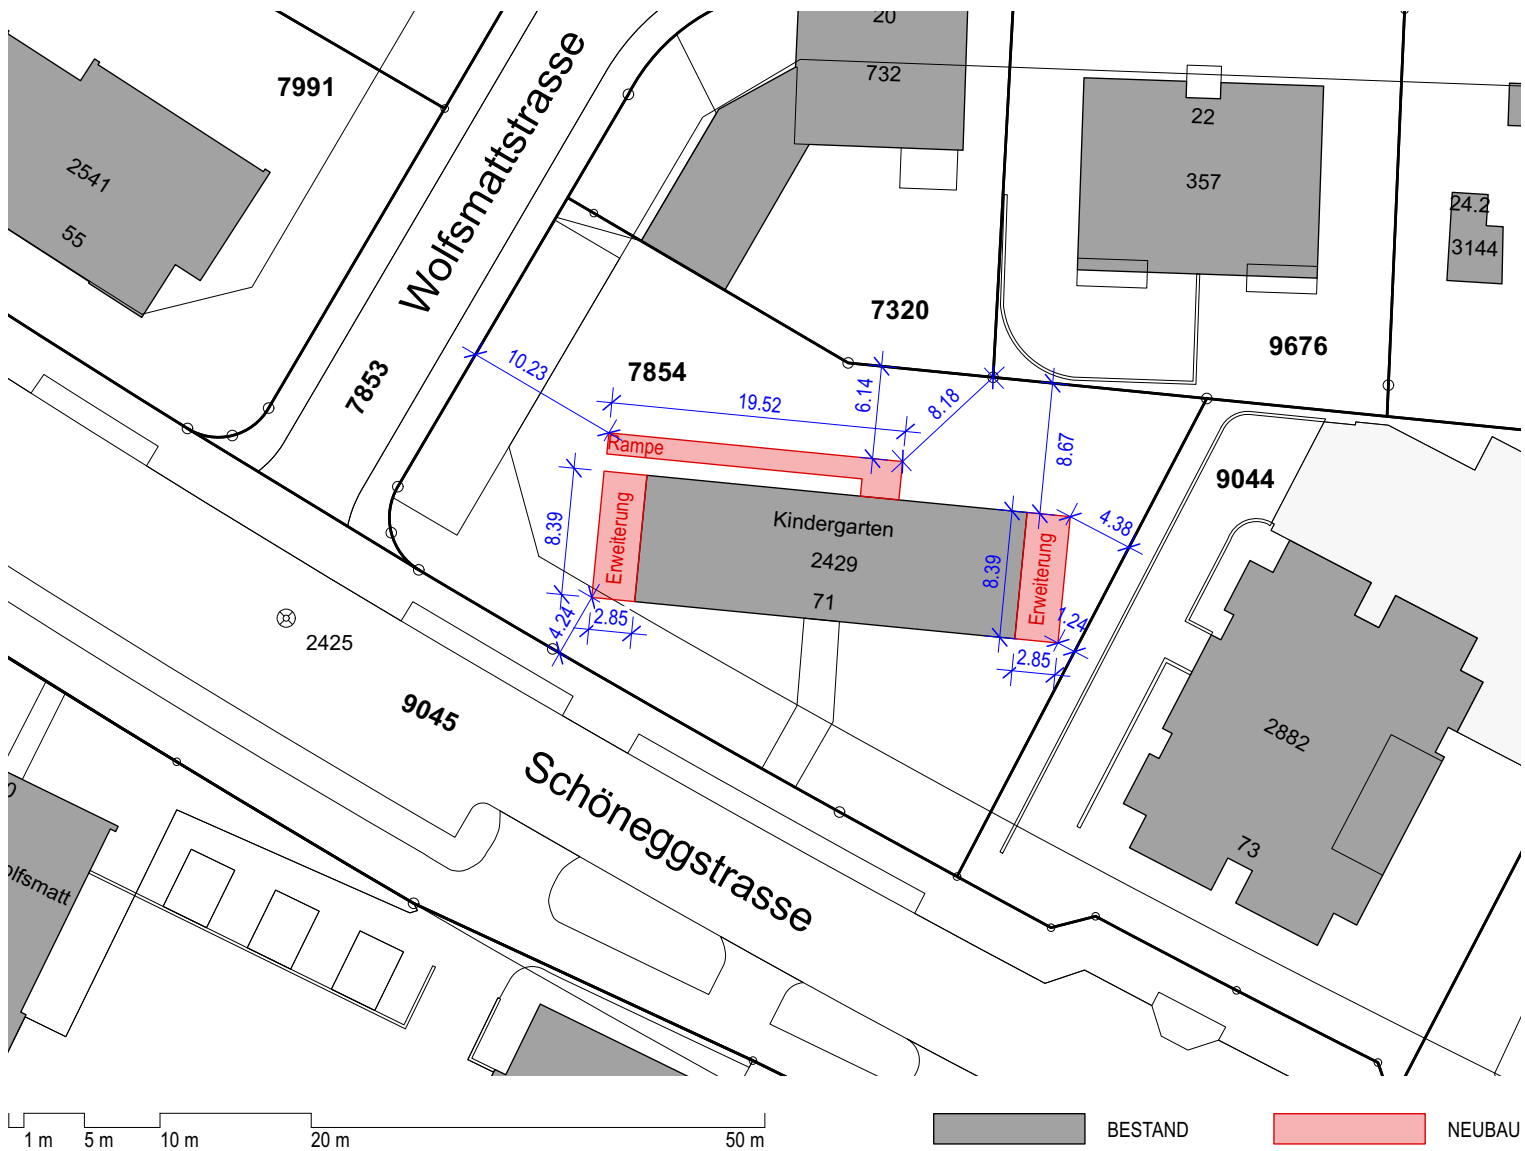

VERMESSUNG:

Acht Grad Ost AG
Wagistrasse 6
8952 Schlieren

BAUHERRSCHAFT:

Roger Bachmann, Stadtpräsident
Dietikon, 24.01.25

GENERALPLANER:

Samuel Bünzli, Bünzli & Courvoisier Architekten AG
Zürich, 24.01.25

Acht Grad Ost AG
Nachführungsgeometer

Claudia Winkler, Stadtschreiberin
Dietikon, 24.01.25

Bauherr Stadt Dietikon

Hochbauabteilung / Baumanagement
Bremgartnerstrasse 22, 8953 Dietikon
Tel.: 044 744 14 16

Architekt
Bünzli & Courvoisier Architekten ETH / SIA / BSA
Limmatstrasse 285, 8005 Zürich
Tel.: 044 274 10 60

Baumanagement
joba Baumanagement AG
Industriestrasse 47, 8152 Glattbrugg
Tel.: 044 244 16 70

SWD - Sanierung und Erweiterung Schulanlage Wolfsmatt Dietikon SCHÖNEGGSTRASSE 71, 8953 DIETIKON

Baueingabe Situationsplan Baueingabe

Gezeichnet von	VE	Datum	20.01.25	Seite	1 / 1
Grösse	DIN A4	Plan-Nr.:	SWD-D-8100	Index	0
Dateiname	SWD Trakt K Situation.vwx			Mst.	1:500