EKZ Elektrizitätswerke des Kantons Zürich Netzregion Limmattal Tel: 058 359 21 11	Dietikon	Leitungserhebung	
	Massstab 1:500 (0m 5m 10m 15m 20m)	Datum 10.09.25	
Die genaue Lage der EKZ - Leitungen muss auf Grund von Sondierungen (Handaushub) überprüft werden	Empfänger : DC-LAB Architektur GmbH 2051332		

Gültigkeitsdauer: bis 2 Wochen nach Erstellungsdatum
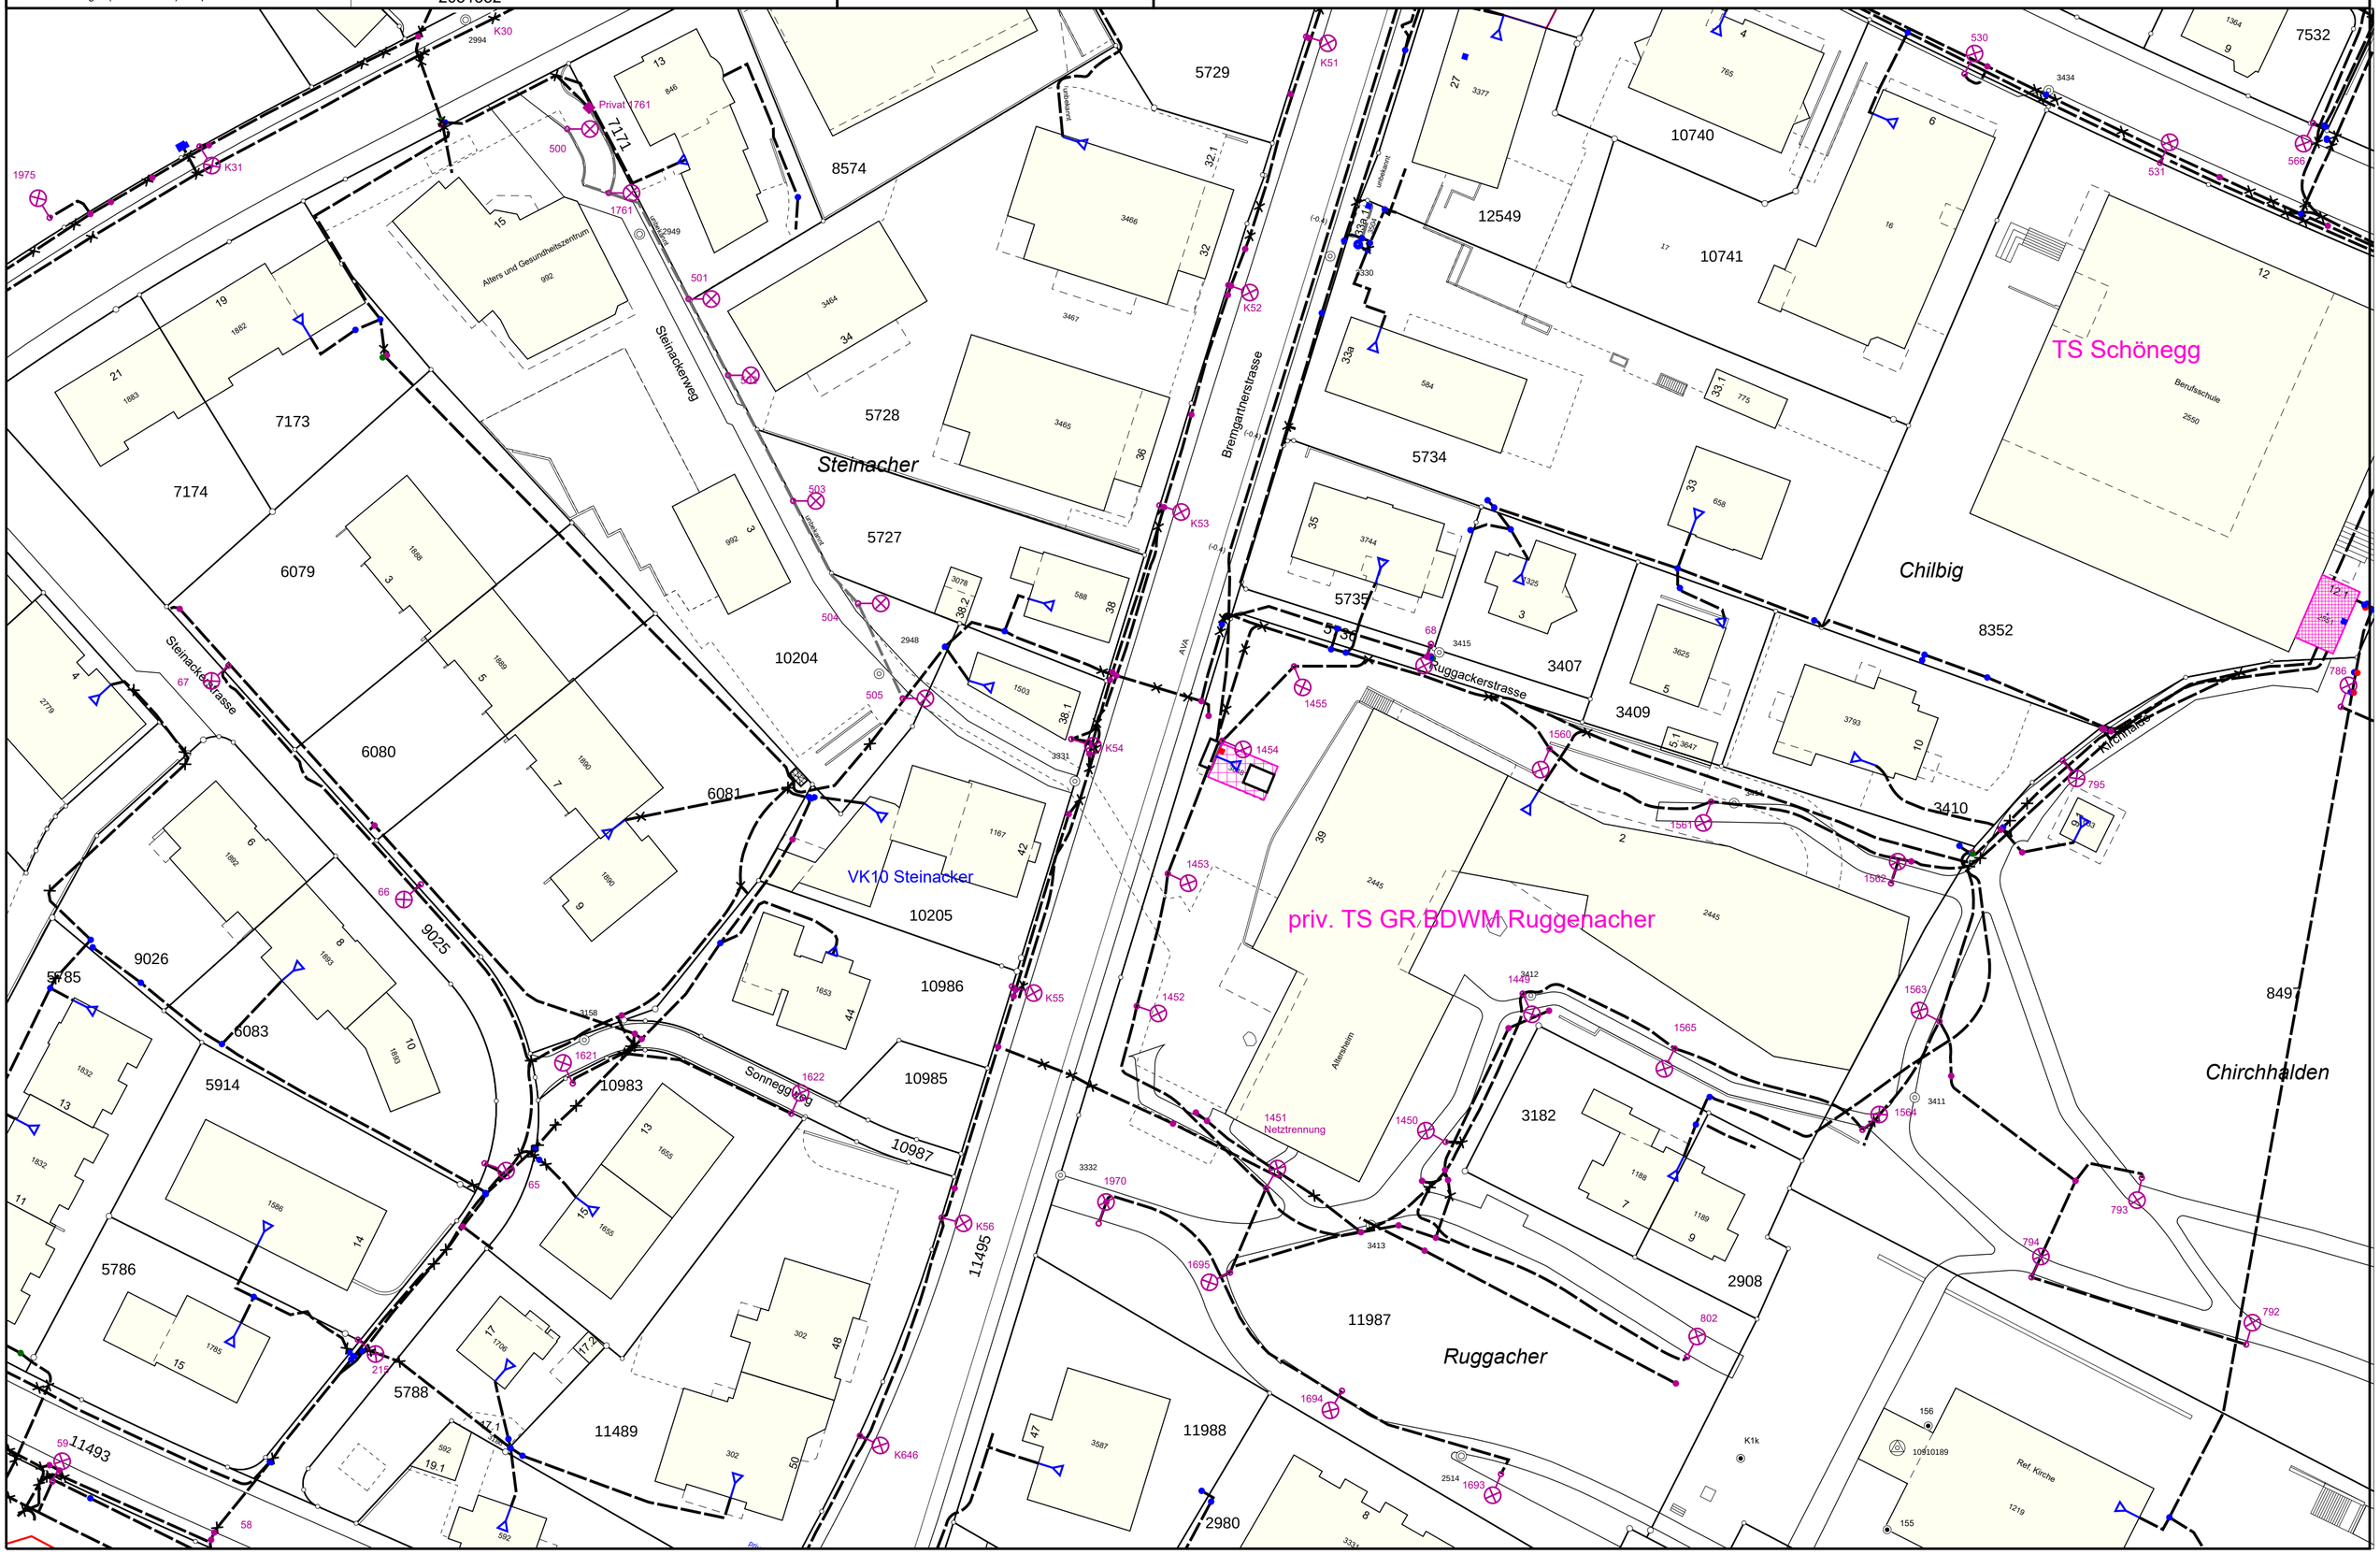
ACHTUNG: Auf dem angefragten Planausschnitt können zusätzlich Leitungen anderer Netzbetreiber vorhanden sein. Bitte holen Sie diese Informationen bei den betroffenen Firmen/Werken ein.