


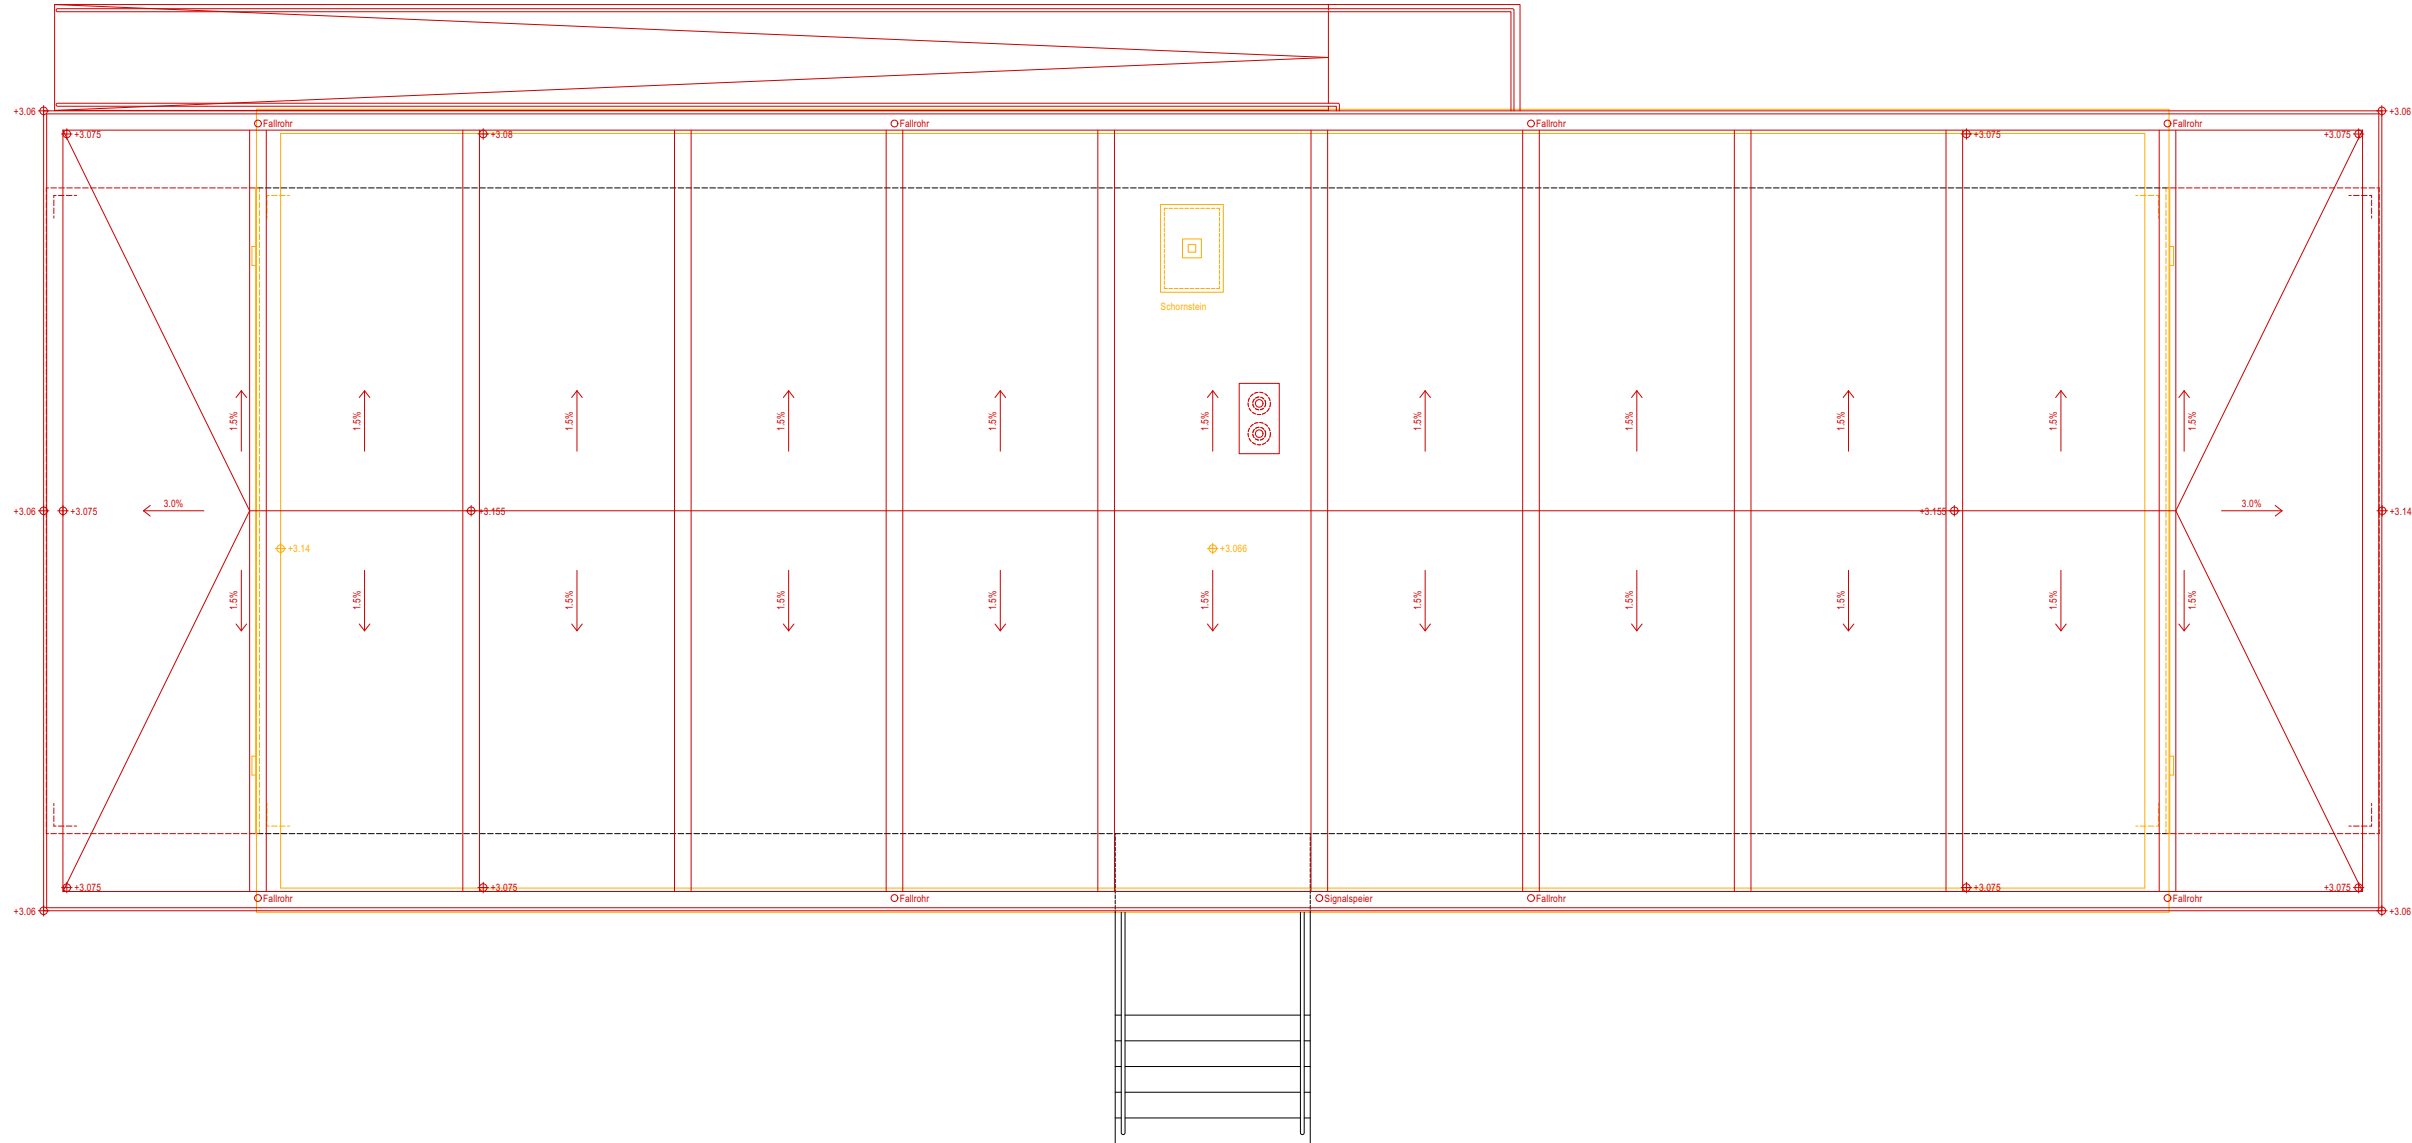

BAUHERRSCHAFT:

Roger Bachmann, Stadtpräsident
Dietikon, 27.01.2025

Claudia Winkler, Stadtschreiberin
Dietikon, 27.01.2025

GENERALPLANER:

Samuel Bünzli, Bünzli & Courvoisier Architekten AG
Zürich, 27.01.2025

BESTAND ABBRUCH NEU

Bauherr Stadt Dietikon Hochbauabteilung / Baumanagement Bremgartnerstrasse 22, 8953 Dietikon Tel.: 044 744 14 16 Architekt Bünzli & Courvoisier Architekten ETH / SIA / BSA Limmatstrasse 285, 8005 Zürich Tel.: 044 274 10 60 Baumanagement joba Baumanagement AG Industriestrasse 47, 8152 Glattbrugg Tel.: 044 244 16 70				SWD - Sanierung und Erweiterung Schulanlage Wolfsmatt Dietikon			
Baueingabe Grundriss Dachaufsicht Trakt K				Geometeraufnahme: ±0.00 = MüM Bestandspläne: ±0.00 = MüM Alle Masse sind vor Ort zu prüfen			
Gezeichnet von	VJ	Datum	20.01.25		Seite	1 / 1	
Grösse	63 / 29.7	Plan-Nr.:	SWD-D-8132	Index	0	Mst.	1:100
Dateiname	SWD Gesamt.vwx						