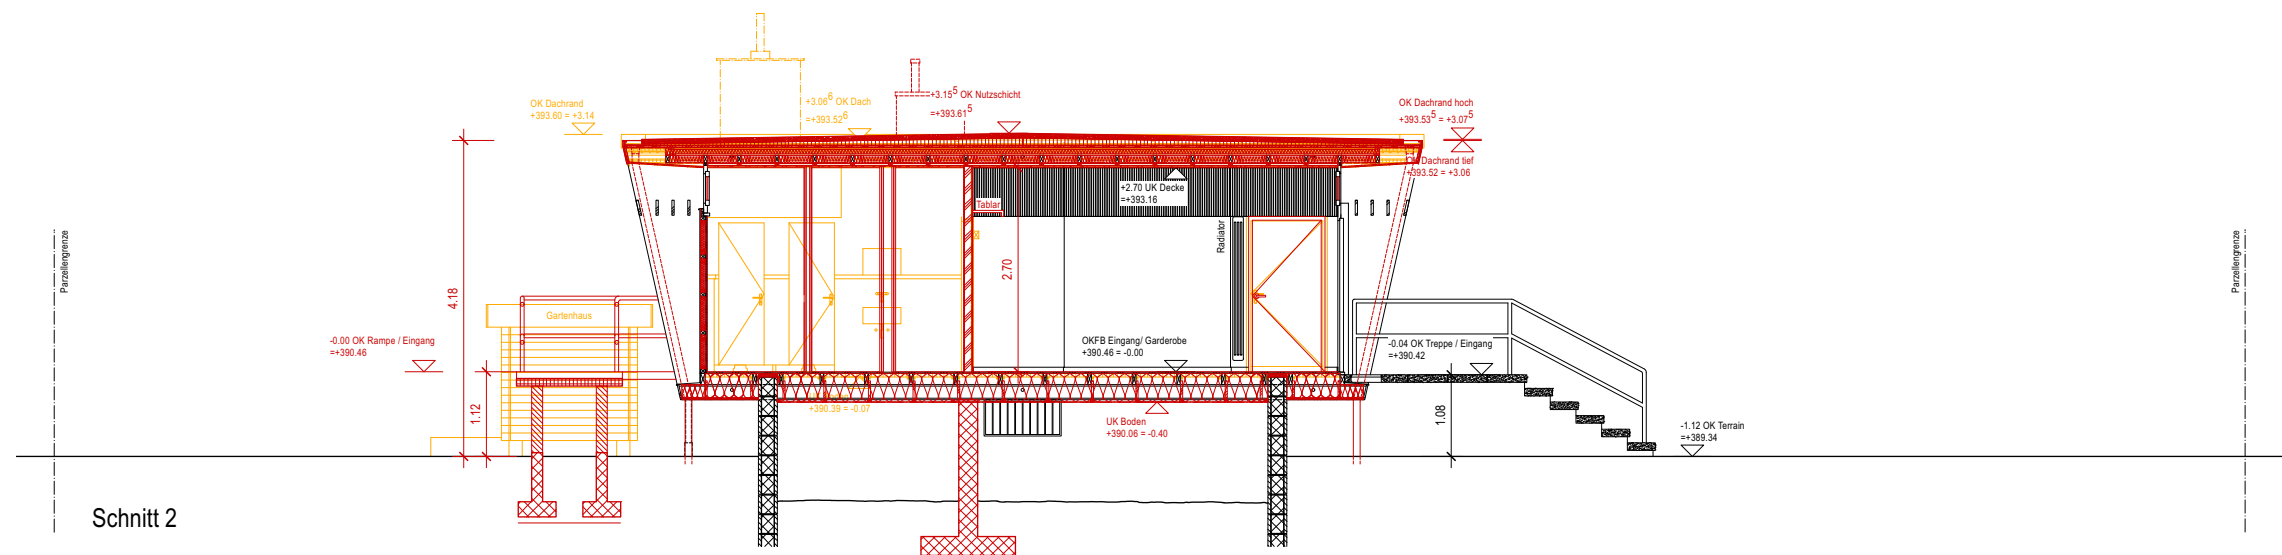


Samuel Bünzli, Bünzli & Courvoisier Architekten AG
Zürich, 27.01.2025

BESTAND ABBRUCH NEU

Bauher Stadt Dietikon  Hochbauabteilung / Baumanagement Bremgartenstrasse 22, 8953 Dietikon Tel.: 044 744 14 16 Architekt Bünzli & Courvoisier Architekten ETH / SIA / BSA Limmatstrasse 285, 8005 Zürich Tel.: 044 274 10 60 Baumanagement joba Baumanagement AG Industriestrasse 47, 8152 Glattbrugg Tel.: 044 244 16 70	SWD - Sanierung und Erweiterung Schulanlage Wolfsmatt Dietikon			
	Baueingabe Schnitte 1-4 Trakt K		Geometraufnahme: $\pm 0.00 = M\ddot{u}M$ Bestandspläne: $\pm 0.00 = M\ddot{u}M$ Alle Masse sind vor Ort zu prüfen	
	Gezeichnet von VJ Grösse 80 / 45 Dateiname SWD_Gesamt.vwx	Datum 20.01.25 Plan-Nr.: SWD-D-8231	Seite 1 / 1 Index 0	Mst. 1:100