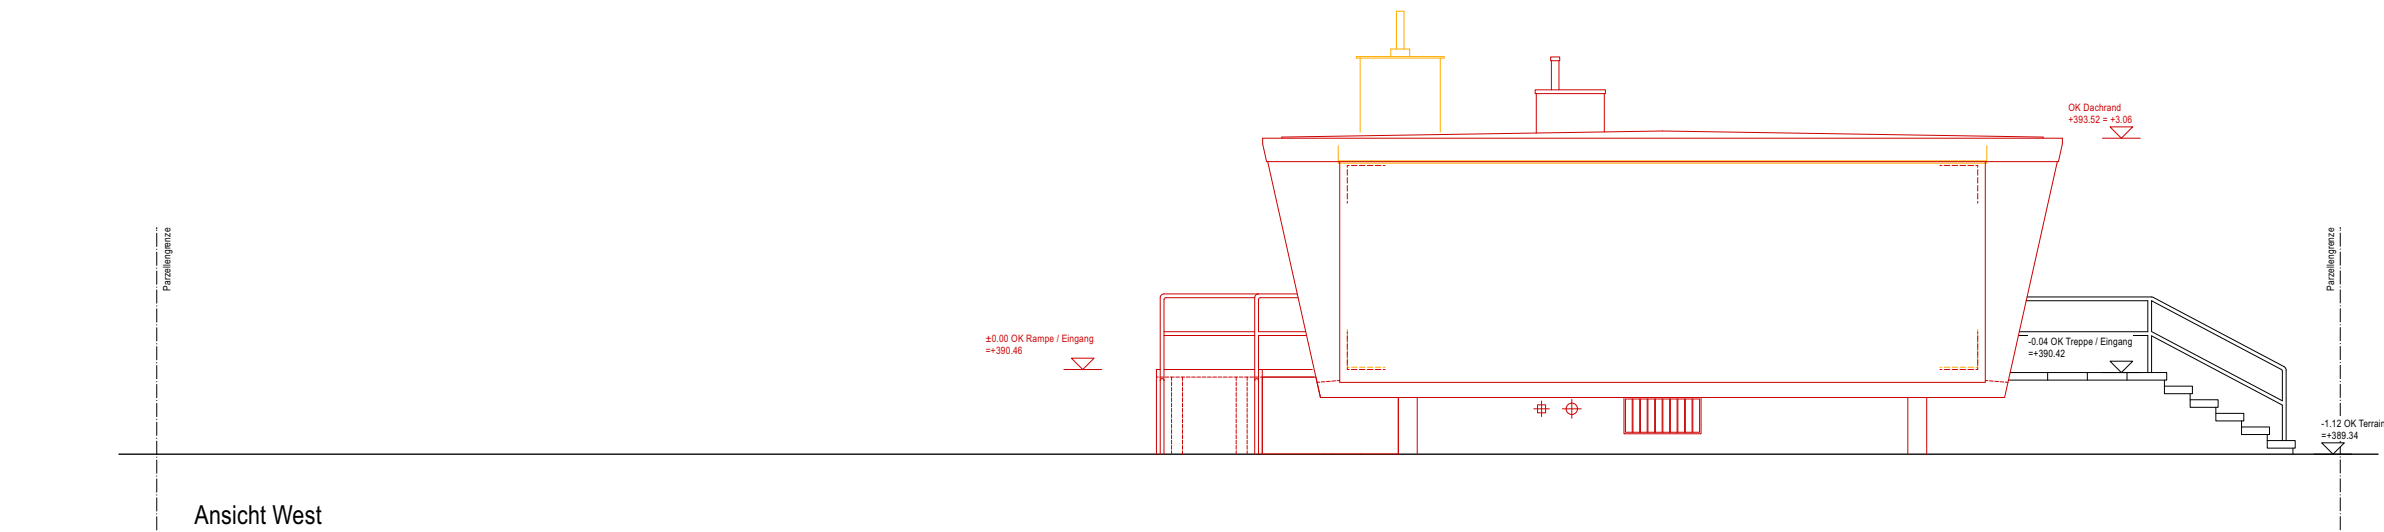
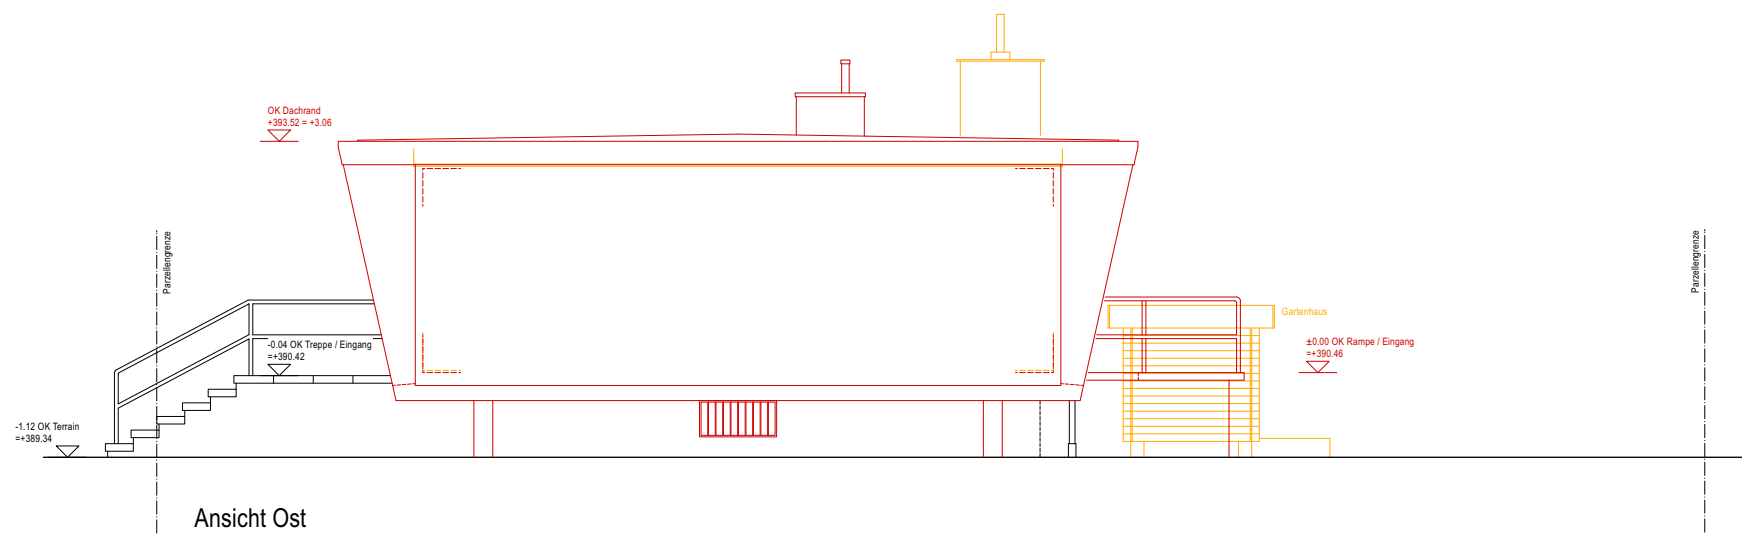


BAUHERRSCHAFT:

Roger Bachmann, Stadtpräsident
Dietikon, 27.01.2025

Claudia Winkler, Stadtschreiberin
Dietikon, 27.01.2025

GENERALPLANER:

Samuel Bünzli, Bünzli & Courvoisier Architekten AG
Zürich, 27.01.2025

BESTAND ABBRUCH NEU

Bauherr

Stadt Dietikon

Hochbaubehörde / Baumanagement
Bremgartenstrasse 22, 8953 Dietikon
Tel.: 044 744 14 16

Architekt

Bünzli & Courvoisier Architekten ETH / SIA / BSA
Limmatstrasse 285, 8005 Zürich
Tel.: 044 274 10 60

Baumanagement

jeba Baumanagement AG
Industriestrasse 47, 8152 Glattbrugg
Tel.: 044 244 16 70

SWD - Sanierung und Erweiterung Schulanlage Wolfsmatt Dietikon

Baufeld

Geometrieaufnahme: ±0.00 = MUM
Bestandspläne: ±0.00 = MUM
Alle Masse sind vor Ort zu prüfen

Ansichten

Trakt K

Gezeichnet von	VJ	Datum	20.01.25		Seite	1 / 1
	80 / 45					
Dateiname	SWD_Gesamt.vwx	Plan-Nr.:	SWD-D-8331	Index	0	Mst. 1:100