

**Blaue Zone mit Anwohnerbevorzugung in allen Wohnquartieren Plan Nummer: BIZo 03032014**




Olten, 3. März 2014

5 Sektor

Erweiterung Blaue Zone



Blaue Zone eingeführt

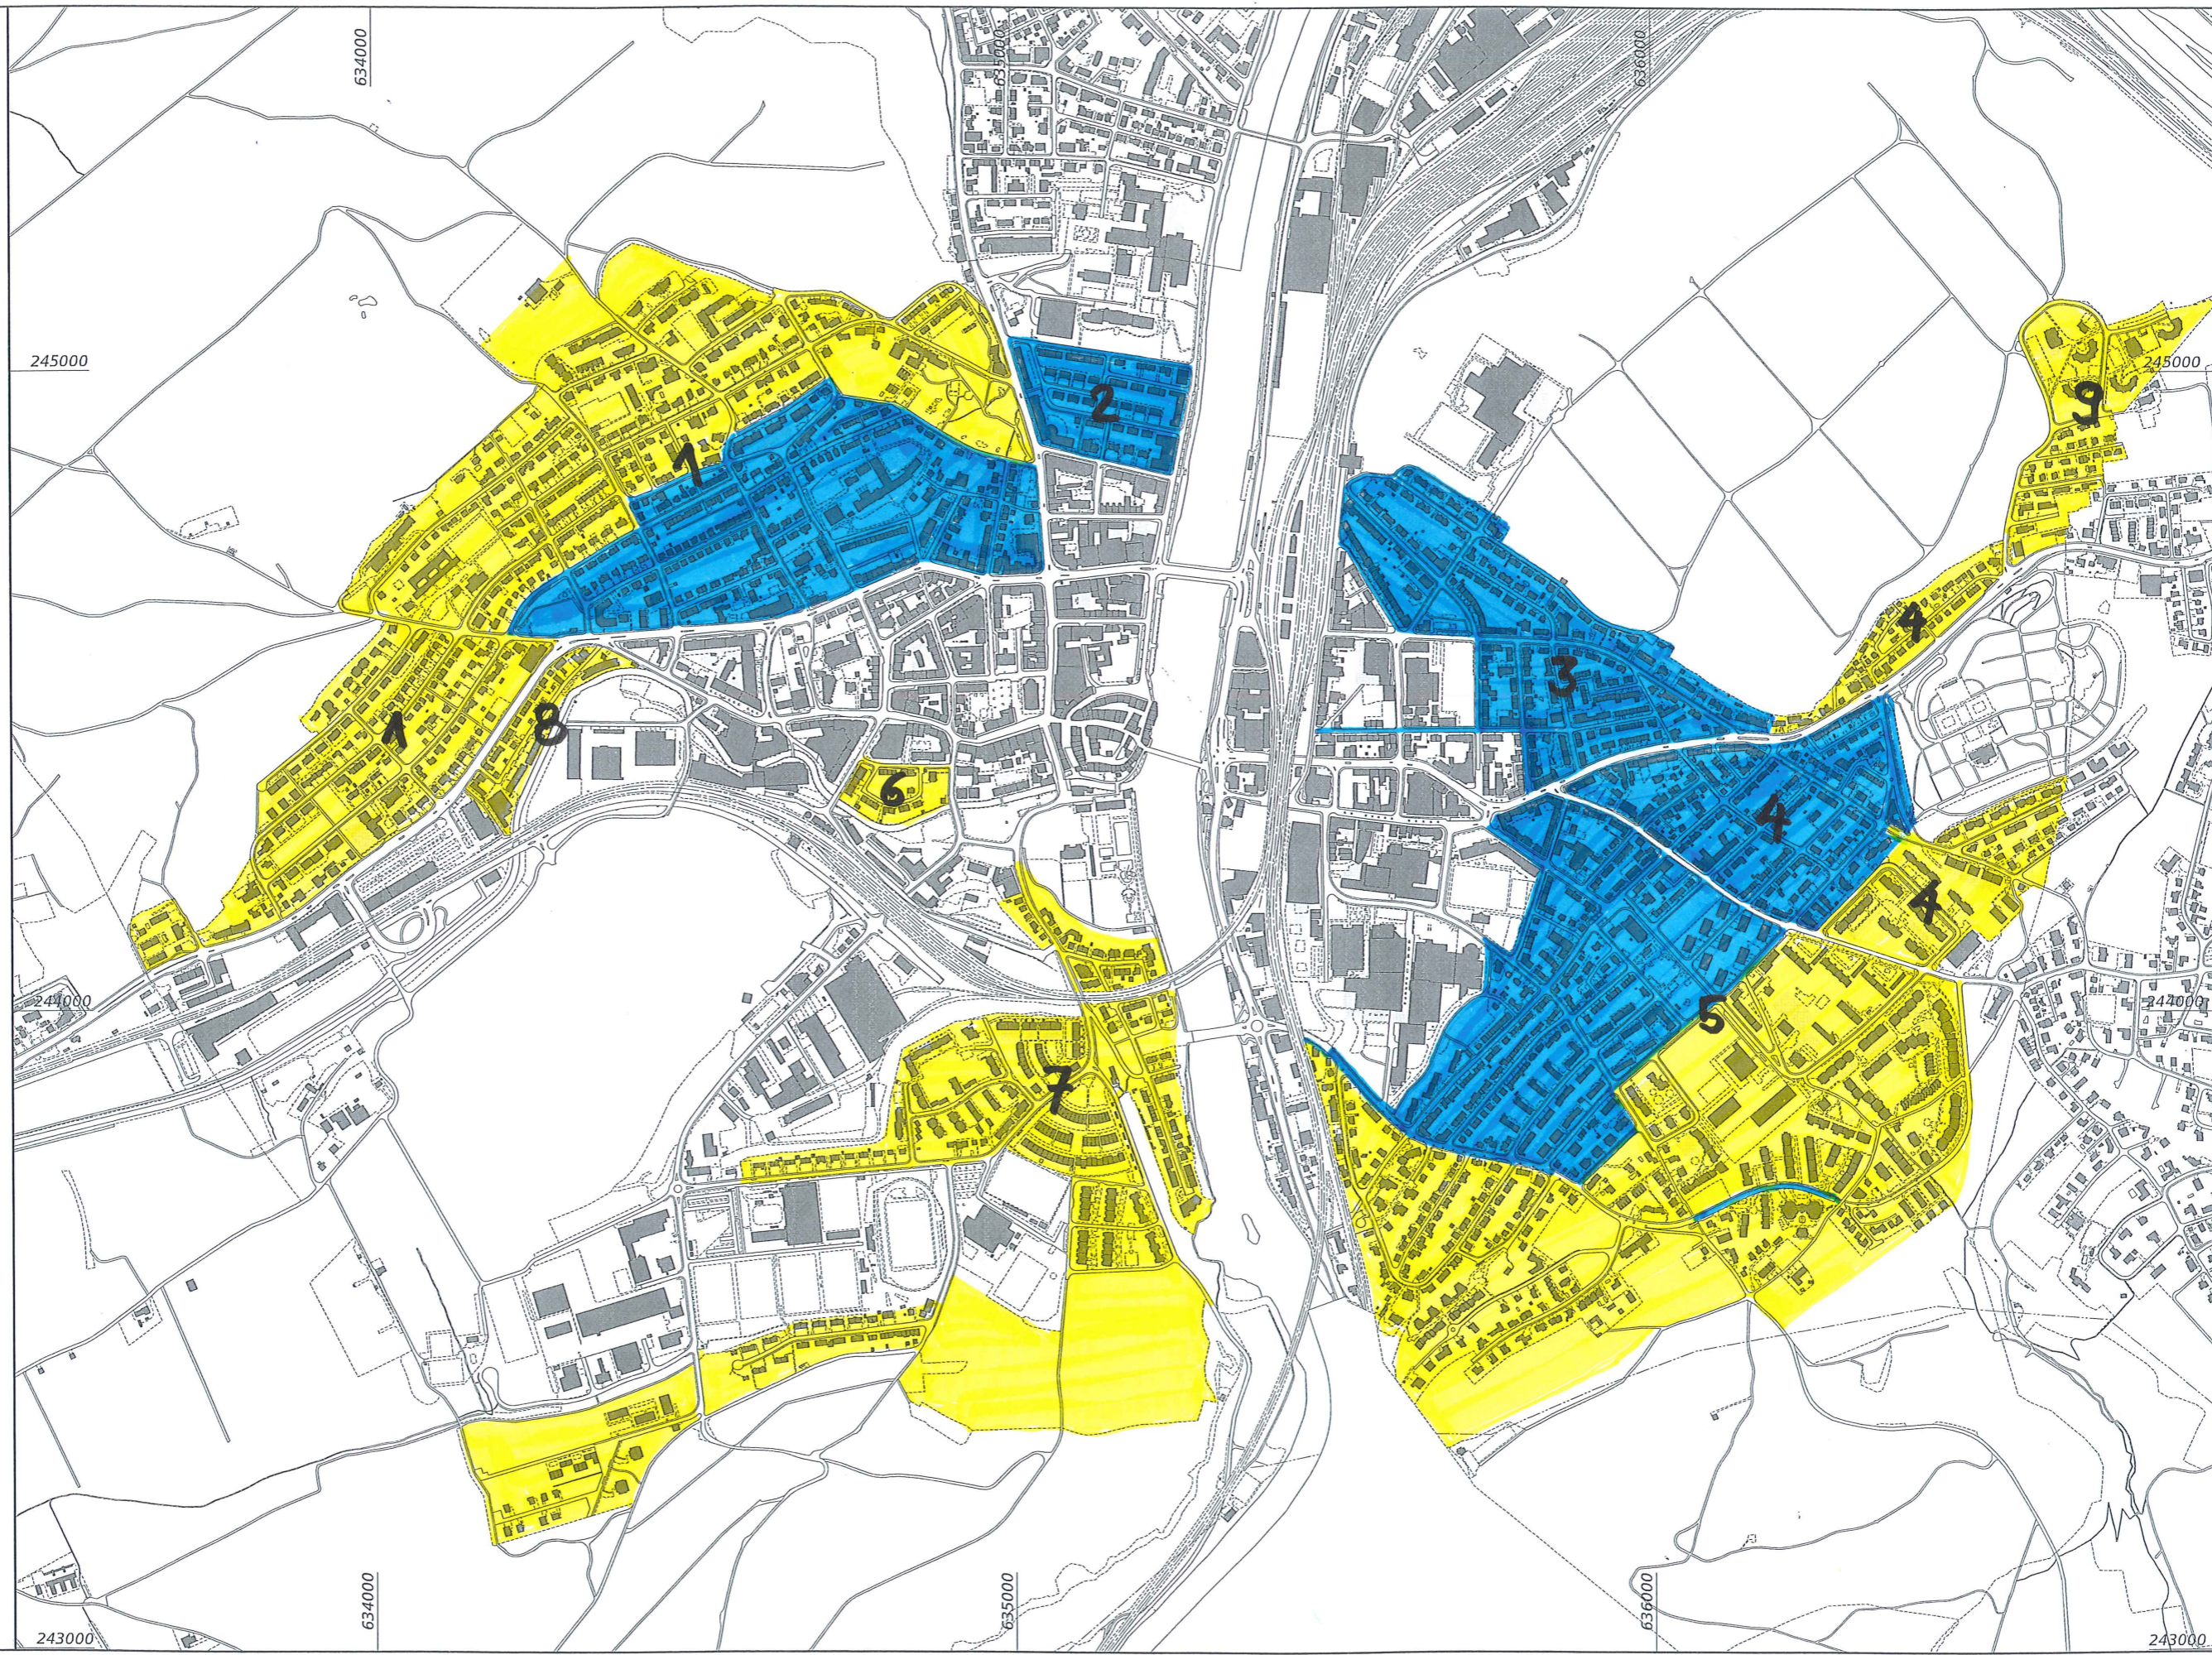

243000

244000

245000

634000

634000

635000

635000

636000

636000

243000

244000

245000