



Zonenplan Siedlung

Mutation OeWA - Zone 18

Situation (Massstab 1:2'000)

Exemplar	Beschlussfassung	Inventar Nr.
----------	------------------	--------------

Beschluss des Gemeinderates:.....

Beschluss des Einwohnerrates:.....

Referendumsfrist:.....

Abstimmung:.....

Publikation der Planauflage im Amtsblatt: Nr. ...

Planaufgabe:.....

Namens des Gemeinderates

Der Präsident:

Der Gemeindeverwalter:

Stephan Burgunder

Beat Thommen

Vom Regierungsrat des Kantons Basel-Landschaft genehmigt
mit Beschluss Nr. vom
Publikation des Regierungsratsbeschlusses
im Amtsblatt Nr. vom

Die Landschaftsreberin:

Elisabeth Heer Dietrich

SR	Stierli + Ruggli Ingenieure + Raumplaner AG Unterdorfstrasse 38, 4415 Lausen Tel: 061 926 84 30					
	rev.	Datum	Projekt	Gez.	Geprüft	Freigabe
	a	31.05.2022	PS	BJ/NK	PS	
	b	12.07.2022	PS	BJ/NK	PS	
	c					

Pfad: S:\Projekte\Pratteln\52107_Mutation-OeWA-Zone-18\04_Plaene\52107_Pla01_Mut_OeWA_Zone_18_Beschlussfassung_2022\0712.2d

Planformat: 1050 x 297 mm


GB-Grundlage: Geodaten des Kantons Basel-Landschaft (Bezug via geoshop, Stand Nachführung 19.02.2022) / LV95

Ausdruck: 12-07-2022

Legende

- Verbindlicher Planinhalt**
- Neu: Gewerbezone Gh (35)
Bisher: OeWA - Zone 18
 - Neu: Zone ökologische Vernetzungsachse
 - Aufhebung: Zone ökologische Vernetzungsachse


- Orientierender Planinhalt**
- Zone für öffentliche Werke und Anlagen (OeWA)
 - Gewerbezone Gi (24)
 - Zone mit Quartierplanpflicht (ZQP)
 - Zone ökologische Vernetzungsachse
 - Schutzbepflanzung
 - Zu entwickelnde Baumreihen / Alleen
 - Archäologische Schutzzone
 - Bau- und Strassenlinien
 - Projektperimeter Tramverlängerung Linie 14 (Stand: Vorprojekt)
 - Wegrecht

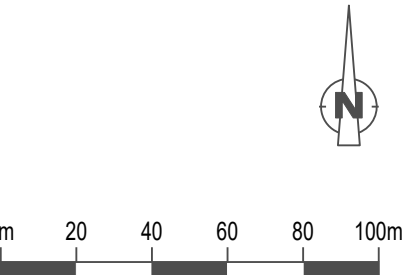

rechtskräftiger Zonenplan Siedlung



Mutation Zonenplan Siedlung

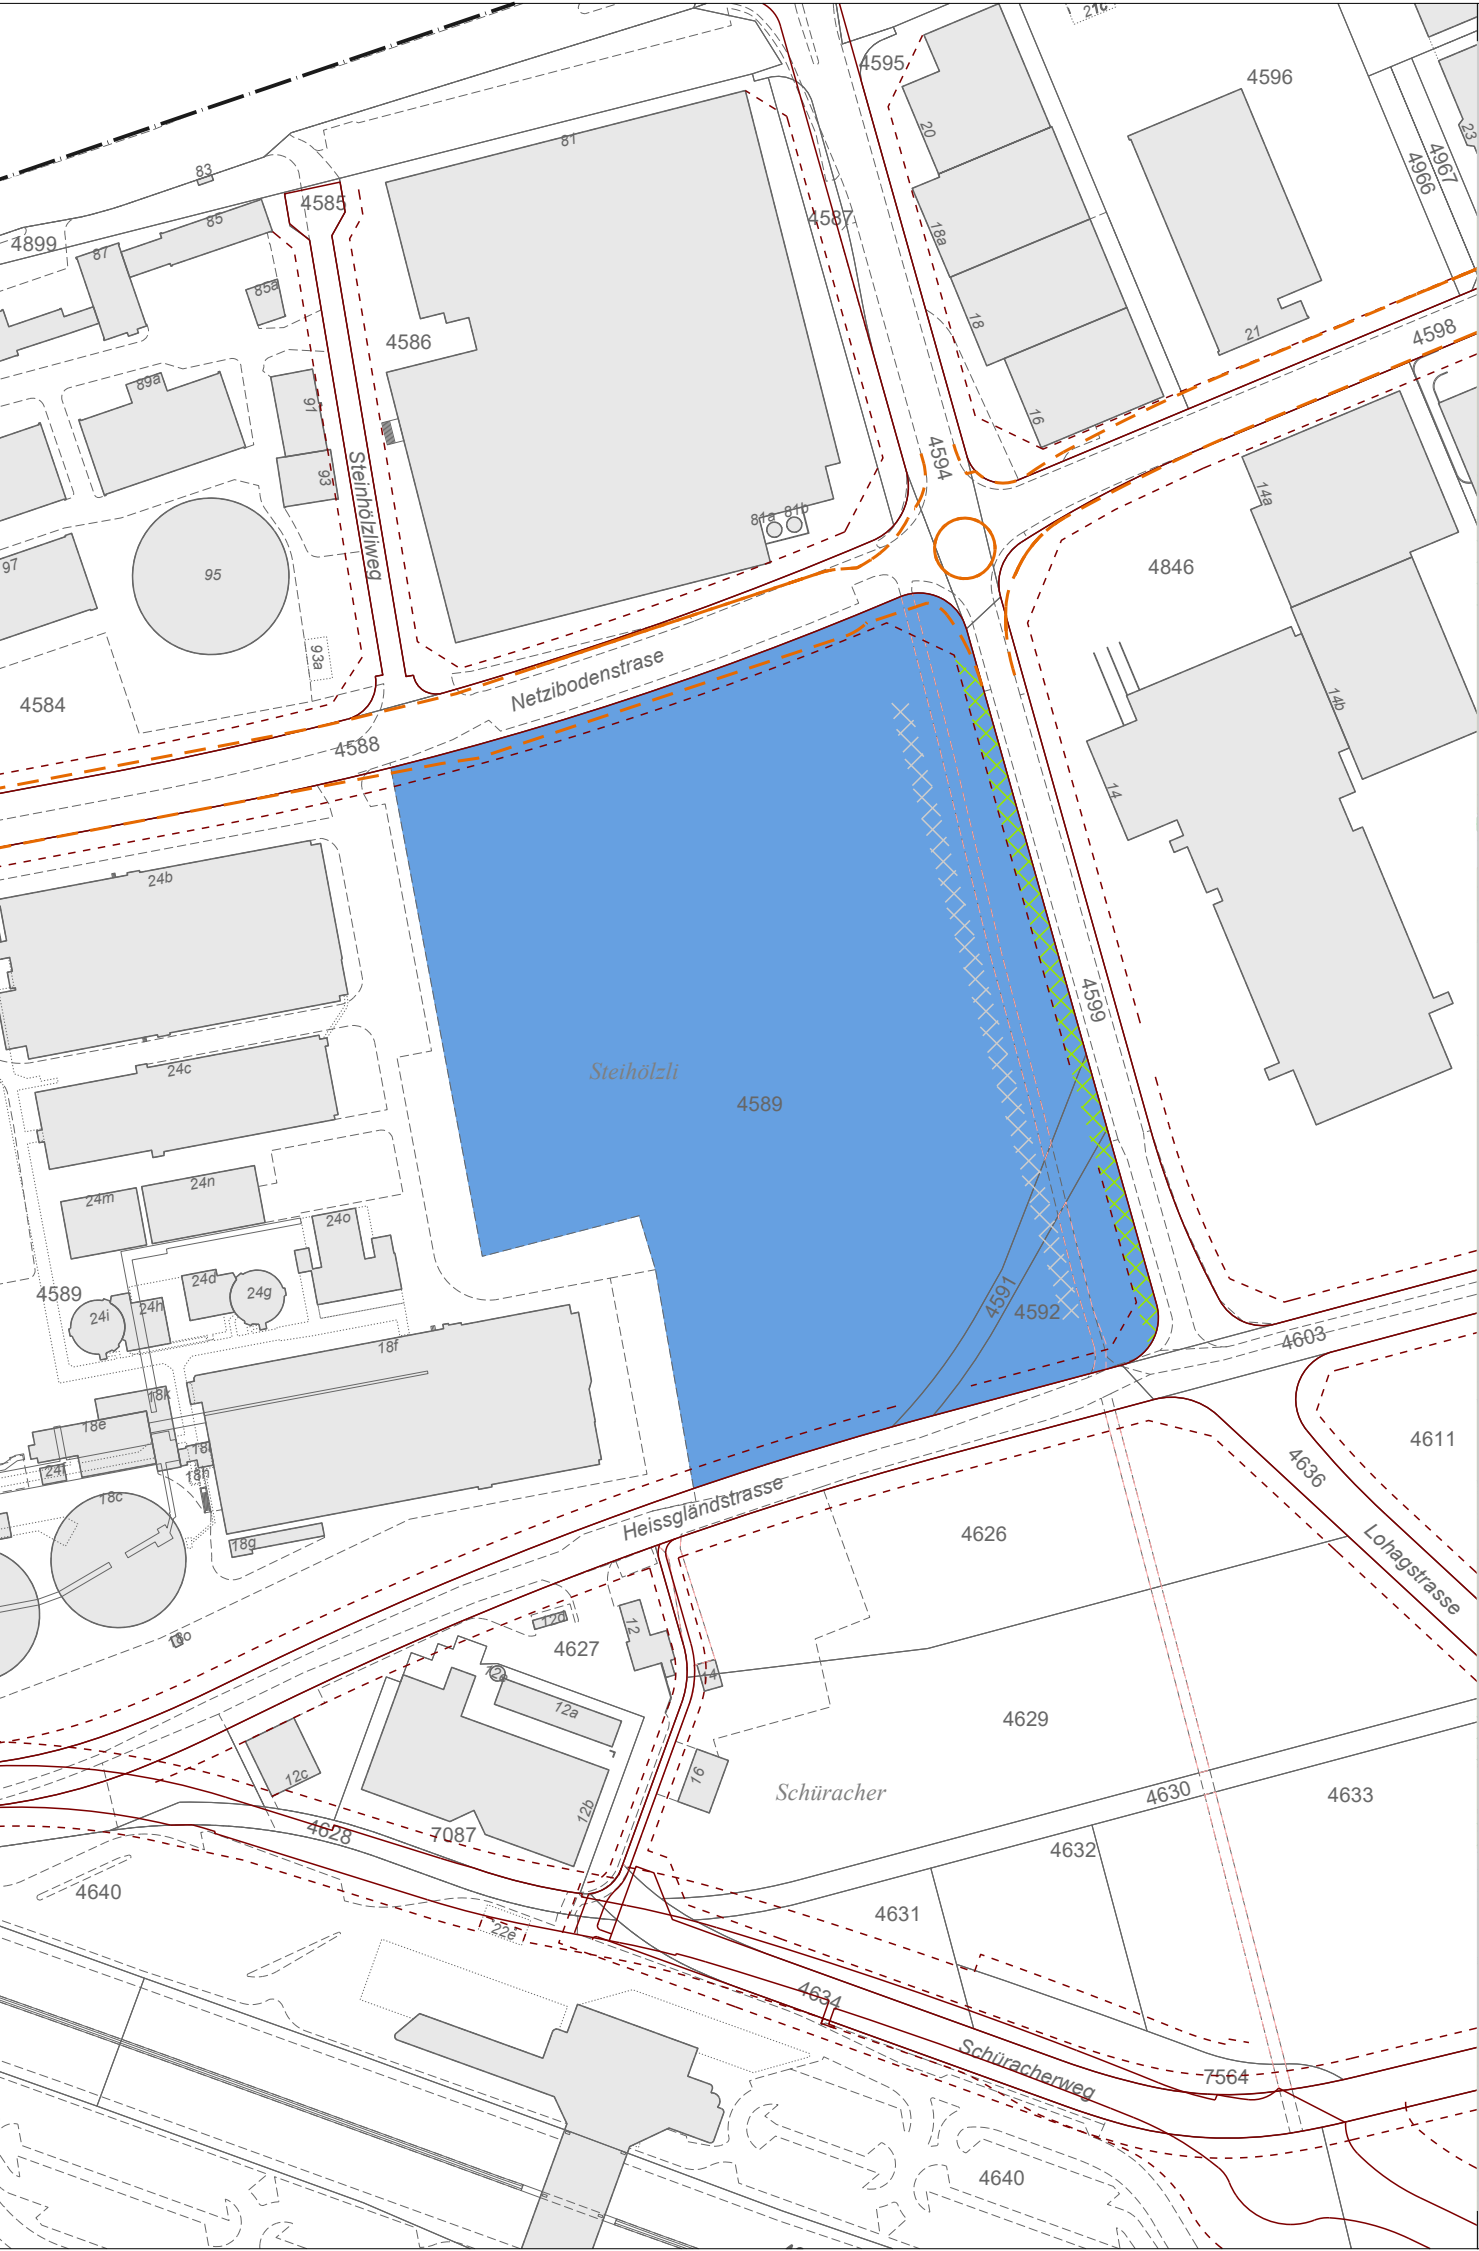

Zonenplan Siedlung nach Mutation

