3D-Ansicht

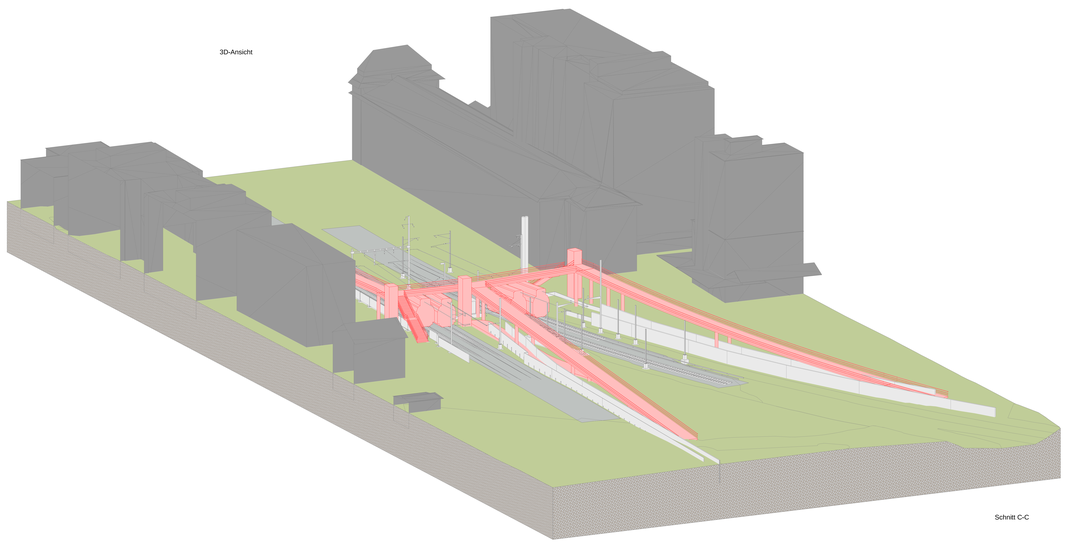

Schnitt A-A

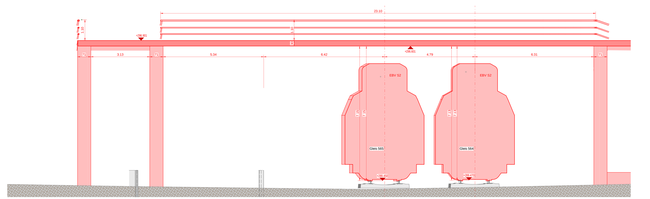

Schnitt B-B

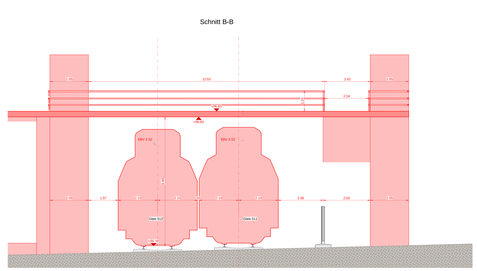

Schnitt C-C

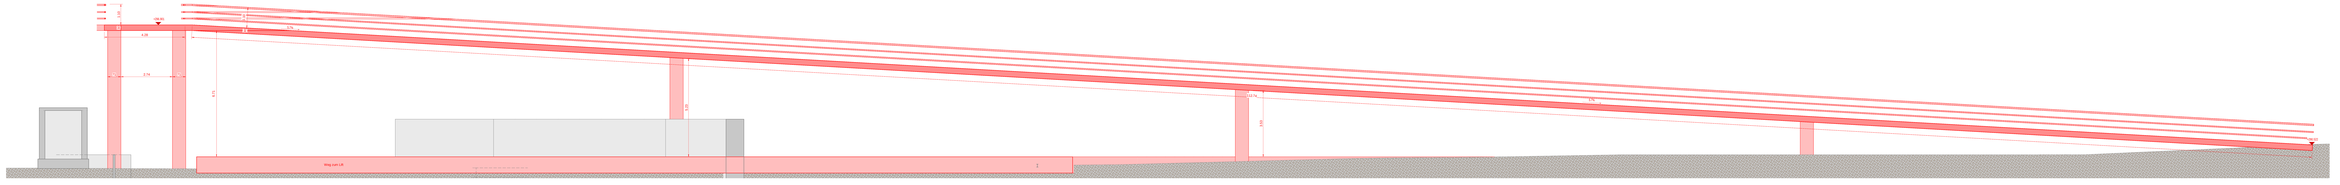

Bemerkungen:

Zugehörige Pläne:

Pangrundlagen:

Fachbereich	Zustand Layer / Frontal Layer	Plan Nr.	Datum	Bemerkungen
Vorfassung	**Eindigungsbm / Objekt**	**Plan Nr.**	**Datum**	**Bemerkungen**

Planreaktion:

Index	Inhalt/ Kapitel/ Nr.	Die Änderungen betreffen:
00		

Linie: 500/700
Abschnitt: Basel Olten / Basel Stein
Km: 8.800 / 79.700
Kanton: Basellland
Gemeinde: Pratteln

Projekt: Neubau PA
Fröschmatt, Pratteln

Phase: Vorprojekt

Übersichtsplan:

SCHÄLLER & SCHÜPBACH
Ingenieurbüro AG

Schäller & Schüpbach AG
Ingenieurbüro für Bauwesen
Hauptstrasse 12
CH-4147 Aesch BL
Telefon +41 61 756 90 90
kontakt@sus-ch.ch www.sus-ch.ch

Gemeinde pratteln

Neubau Passerelle Schnitte

Grundriss 1:50

3D-Ansicht 1:50

Linie: 500/700 km: 8.800 - 79.700

SBB AG, Infrastruktur - Projekte - Engineering - Ingenieurbau
Bahnhofstrasse 12, 4600 Olten

Plan Nr. 100001

Index	Datum	Erstellt	Geprüft	Freigabe
00	13.05.			

Massstab Nr.
Massstab

Format

Alle Rechte, auch das der Vervielfältigung und Weitergabe sind der SBB AG oder Dritten vorbehalten. Kopien, Vervielfältigungen, Änderungen oder Weitergabe an Dritte bedürfen der schriftlichen Genehmigung der SBB AG.