Passerelle Süd
1 : 100

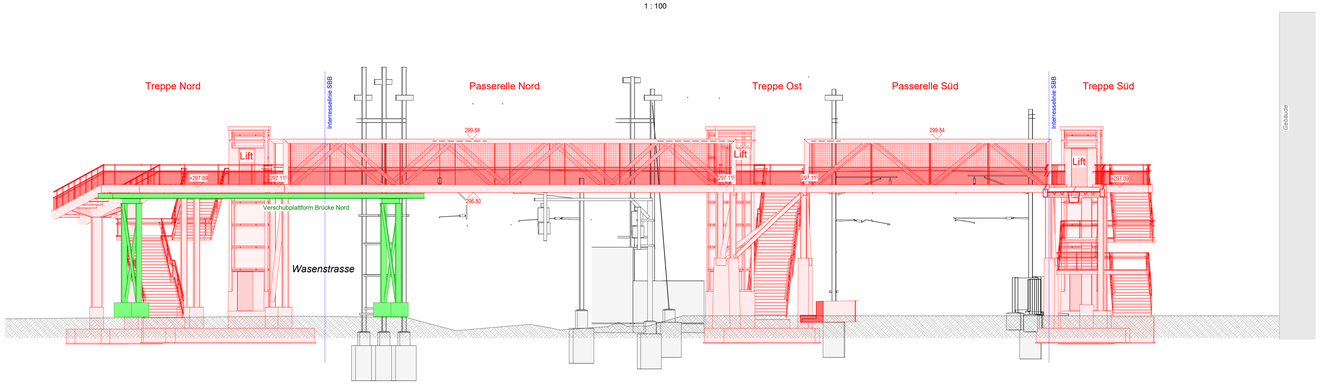

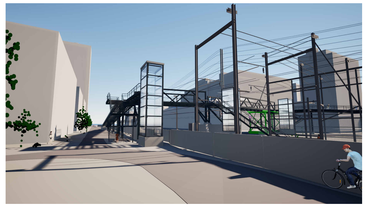
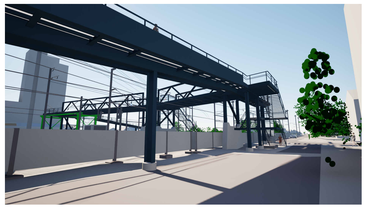
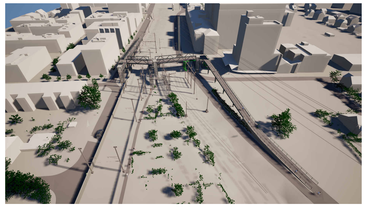

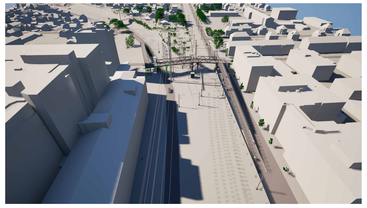

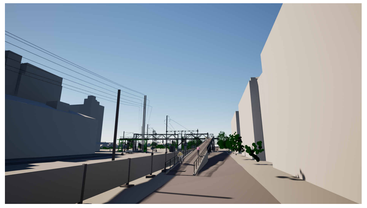

Passerelle Nord
1 : 100

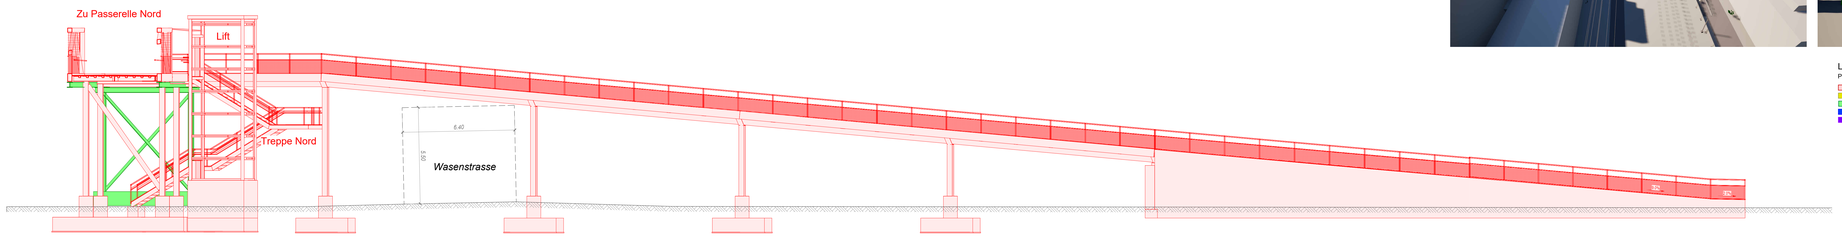

Legende :

Projekt
- Projekt
- Provisorium
- Strassenbauprojekt QP Zentrale
- SBB Studie SPP (Stand Gleisprojektplan vom 22.03.2022)

Bestand
- Gebäude (AV-Daten)
- Gebäude (SBB)
- Überdachungen (SBB)
- Unterführungen (Bröcken) im Bahnbereich
- Interessenslinie

Planrevision:

Index	Datum Freigabe PV	Die Änderungen betreffen:
a	-	-
b	-	-
c	-	-
d	-	-
e	-	-
f	-	-

12.03

Ansicht Süd
1 : 100

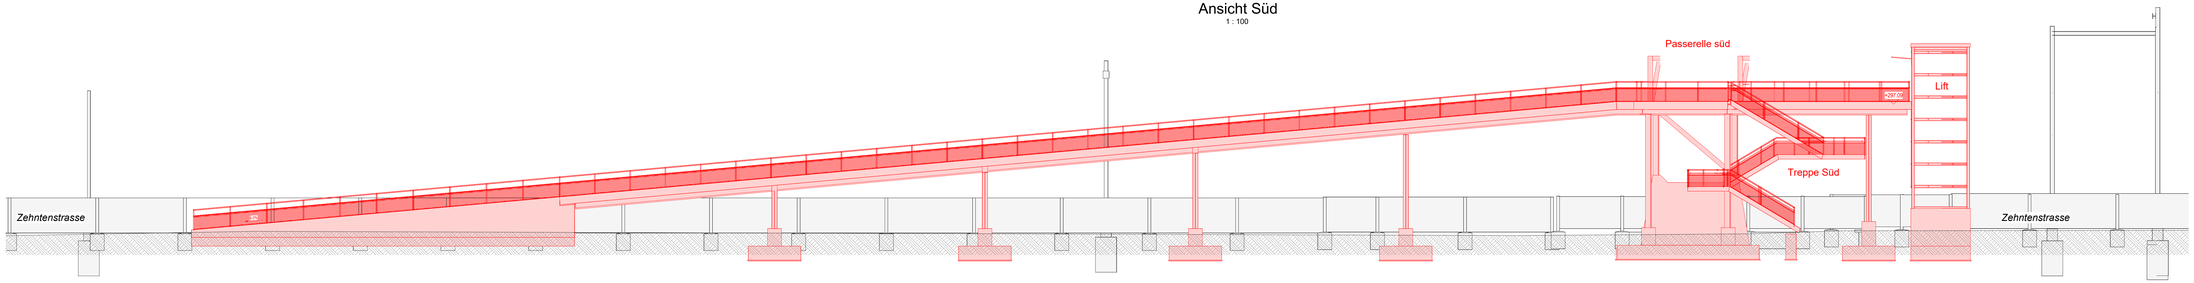

AUFLAGEPROJEKT

GEMEINDE PRATTELN

Objekt:
Neubau PA Coop Passerelle

Objektplan Passerelle
Ansichten

Index	Datum	Gez.	Gepr.	Freig.
	28.07.25	BO	-	-
a				
b				
c				
d				
e				
f				

Hinzu:

Massstab: 1:100 angezeigt

Format: 1.47 x .74

AEGERTER & BOSSHARDT
Ingenieurbüro
A. Aegerter & Dr. O. Bosshardt AG
Ingenieure und Planer
Lim+WEC Basel
Telefon +41 61 365 22 22
basel@aebu.ch / www.aebu.ch

Revid.

Nr: 10717/13

Index

L:\0_dm10_produktiv\10000\10717\03_rev\831_revitprojekt\10717_32_Rv2026_Passerelle.rvt