

Quartierplanung "LIDL"

Quartierplan

Situation und Schnitt (1:500)

Exemplar **Beschlussfassung Einwohnerrat** Inventar Nr.

Beschluss des Gemeinderates: 28. März 2023
Beschluss des Einwohnerrates:
Referendumsfrist:
Abstimmung:
Publikation der Planaufgabe im Amtsblatt: Nr.
Planaufgabe:

Namens des Gemeinderates:
Der Gemeindepräsident: Der Gemeindeverwalter: Beat Thommen

Stephan Burgunder

Vom Regierungsrat des Kantons Basel-Landschaft genehmigt mit Beschluss Nr. vom
Publikation des Regierungsratsbeschlusses im Amtsblatt Nr. vom

Die Landschaftsreberin:

Elisabeth Heer Dietrich

SR	Stierli + Ruggli Ingenieure + Raumplaner AG Unterdorfstrasse 38, 4415 Lausen Tel: 061 926 84 30					
	rev.	Datum	Projekt	Gez.	Geprüft	Freigabe
		25.10.2021	RC	BJ	RC	
		30.11.2022	RC	BJ	RC	
		10.01.2023	RC	AH	RC	
	e	18.01.2023	RC	BJ	RC	

Legende


Verbindlicher Planinhalt

- Quartierplan-Perimeter
- Baubereich Hauptbaute (mit Bemassungen)
- Baubereich Nebenbaute Typ A: Gebäudetechnikanlagen
- Baubereich Nebenbaute Typ B: Archäologisches Schaufenster (römische Villa Kästeli)
- Gebäudeteil mit Pultdach (mit Angaben zur Anordnung Dachgestaltung)
- Gebäudeteil mit Flachdach
- Bereich Vorplatz
- Bereich Verkehrsfläche
- Bereich Parkierung
- Bereich Anlieferung
- Bereich Grünfläche
- Baum (bestehend)
- Lagebereich Ein- und Ausfahrt (Anschluss Strassennetz)
- Lagebereich Sammelstelle (Nebenbaute Typ C)
- Lagebereich Veloabstellanlage (Nebenbaute Typ C)
- Gebäudehaupteingang
- Archäologische Schutzzone (Pos. 9: römische Villa Kästeli)

Orientierender Planinhalt

- Bestehende Bauten
- Bestehende Baulinien
- Schnittlage
- Terrain bestehend / neu
- Referenzhöhe (m ü. M.)

Situation

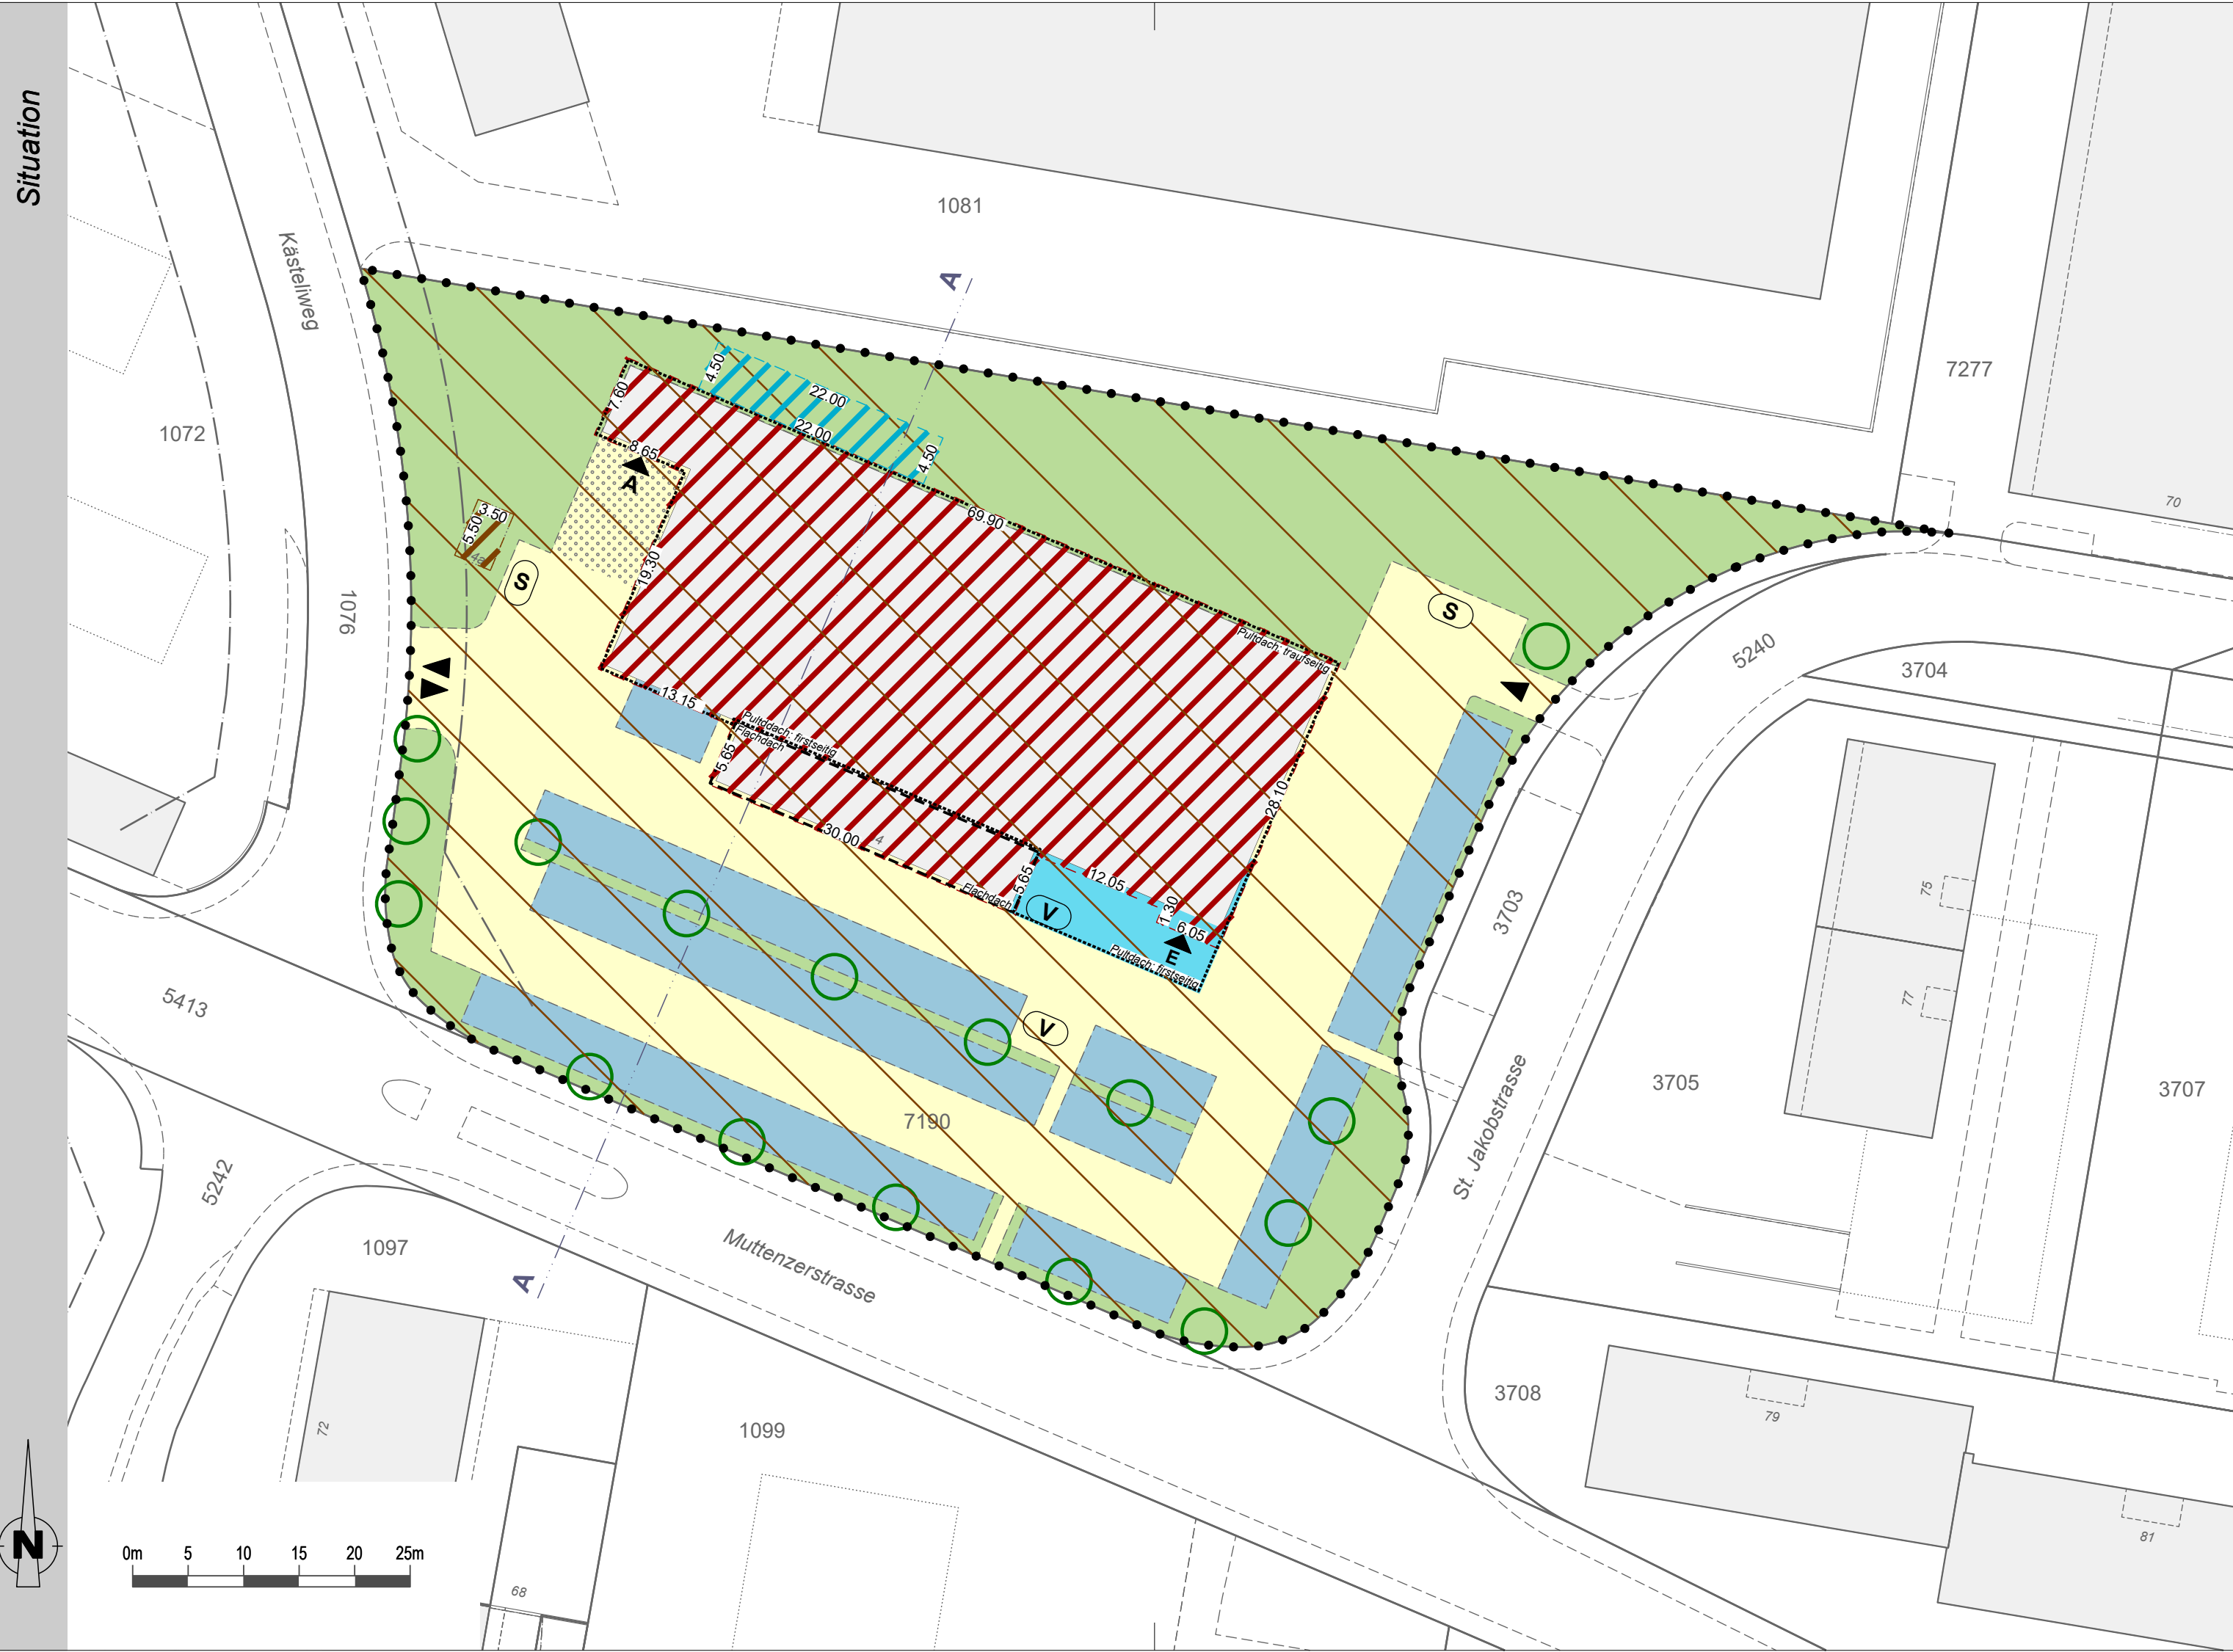

Schnitt A-A

