


- Legende:**
- Projekt
 - Provisorium
 - Strassenbauprojekt QP Zentrale
 - SBB Studie SPP (Stand Gleisprojektplan vom 22.03.2022)
 - Gebäude (AV-Daten)
 - Gebäude (SBB)
 - Überführungen (SBB)
 - Unterführungen (Brücken) im Bahnbereich
 - Interessenslinie

Planrevision:

Index	Datum Freigabe PV	Die Änderungen betreffen:
a	-	-
b	-	-
c	-	-
d	-	-
e	-	-
f	-	-

12.01

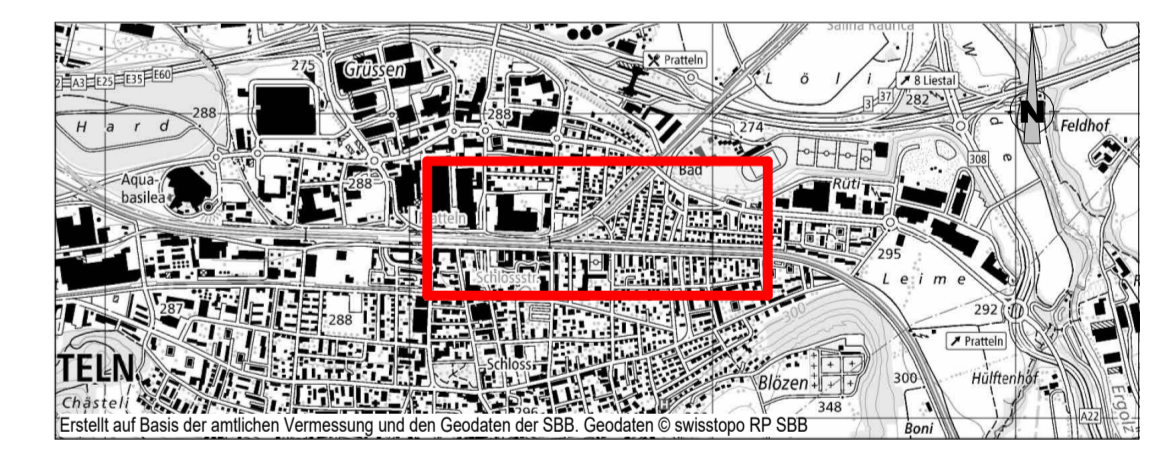

AUFLAGEPROJEKT

GEMEINDE PRATTELN
Neubau PA Coop Passerelle
Objektplan Passerelle
Situationsplan

Index	Datum	Gez.	Gepr.	Freig.
a	28.07.25	BO		
b				
c				
d				
e				
f				

hierzu: Massstab: 1:200 Format: 147 x 60

AEGERTER & BOSSHARDT
 Ingenieurbüro
 A. Aegerter & Dr. O. Bosshard AG
 Lindberghstrasse 6
 CH-4102 Pratteln
 Telefon: +41 81 361 22 22
 ba@aebo.ch - www.aebo.ch

Revit: Nr. **10717/11** Index

L:\0_dmi10_produktiv\1000010171703_rev031_rev0proj04\10117_32_Pb2025_Passerelle.rvt