



Situation 1:1000

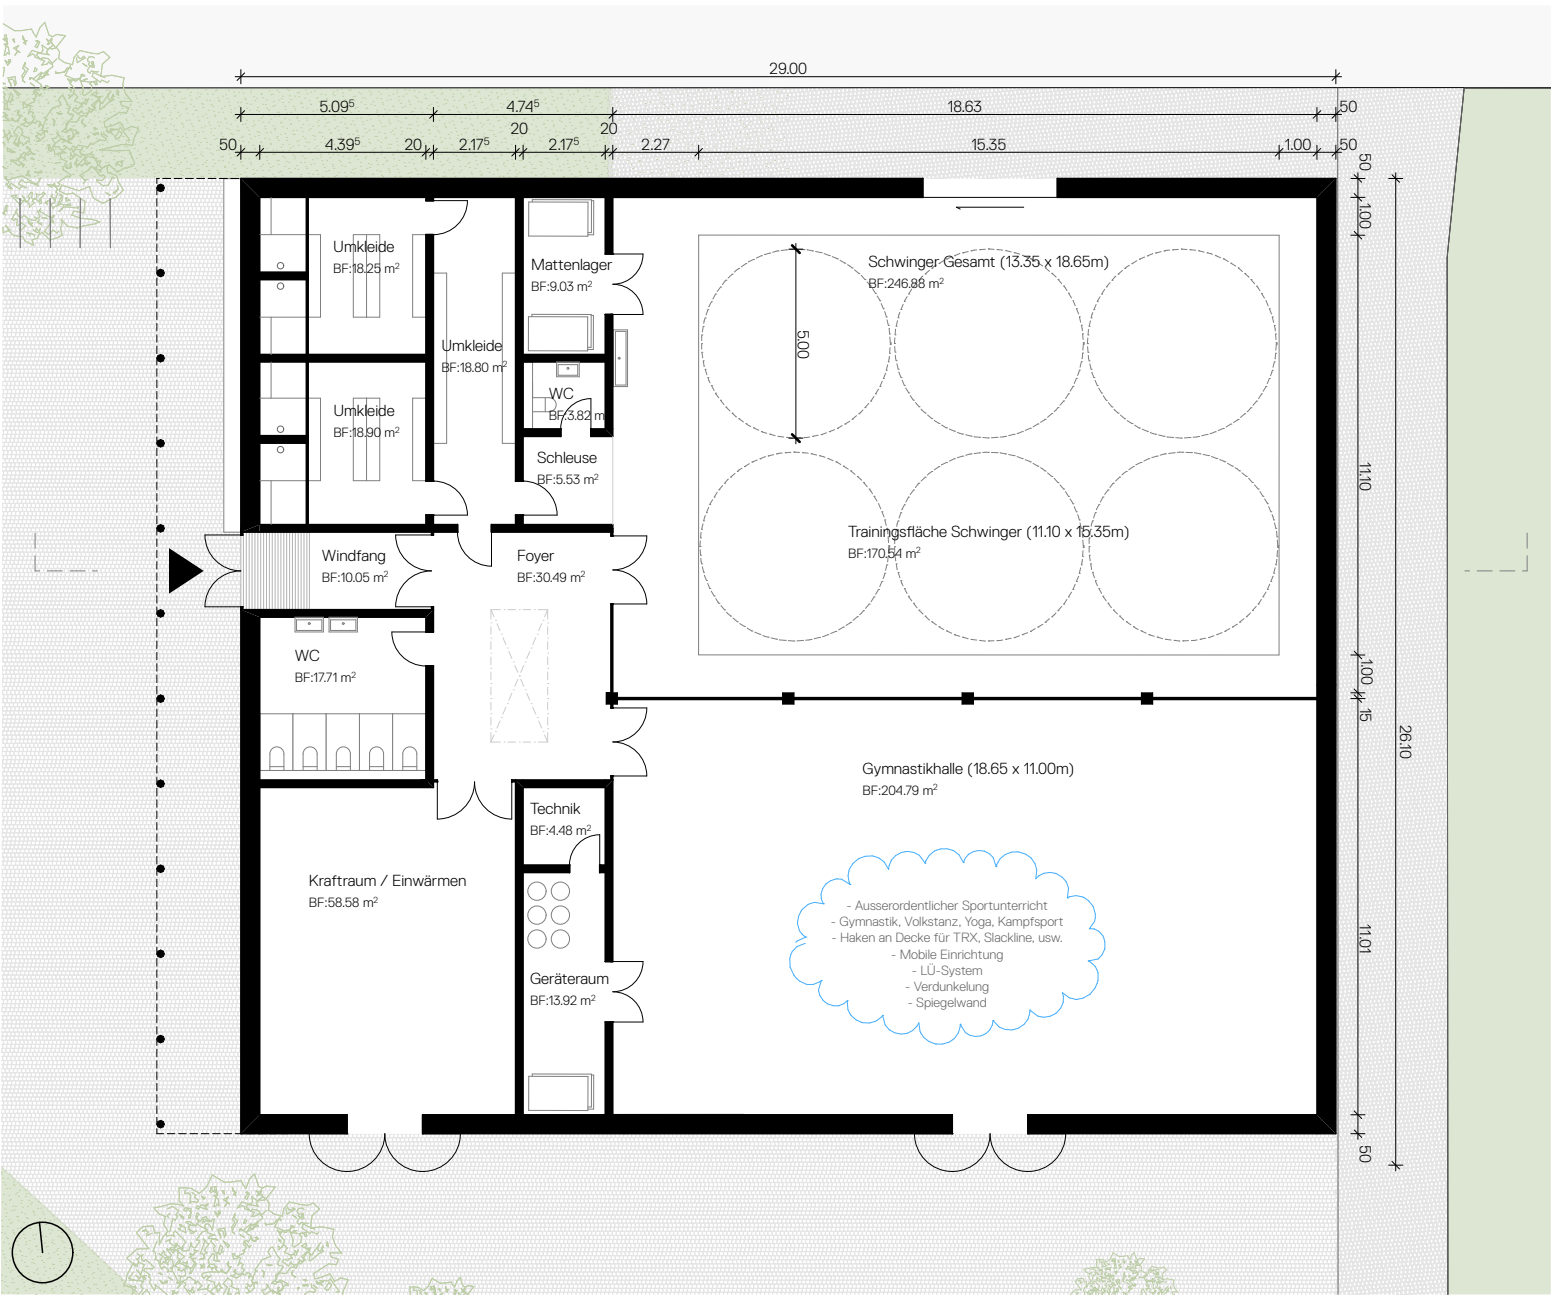

Grundriss Erdgeschoss 1:200

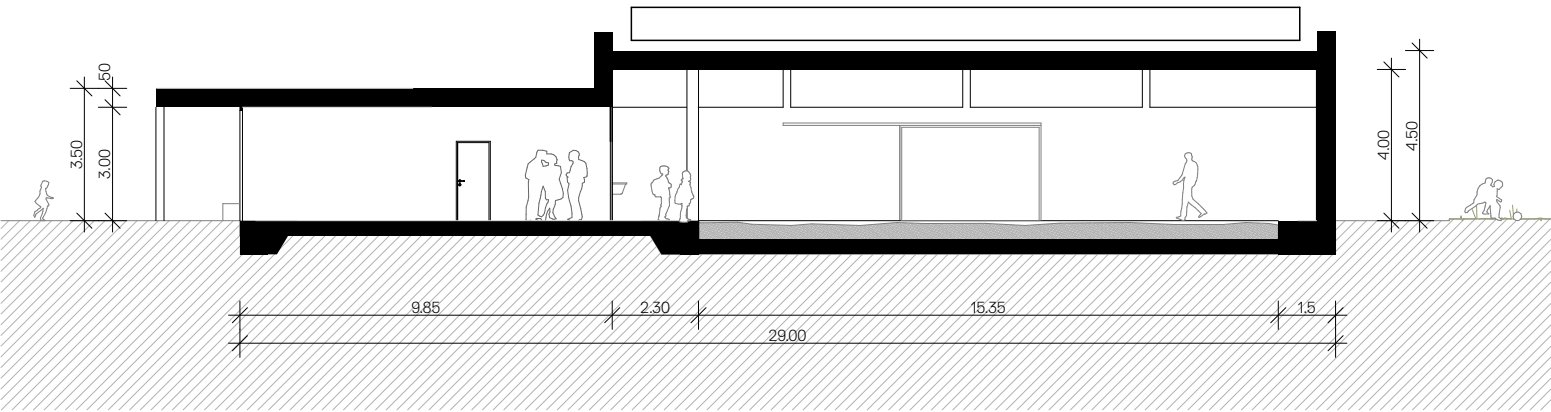

Schnitt 1:200