


A

Garderoben in der Halle

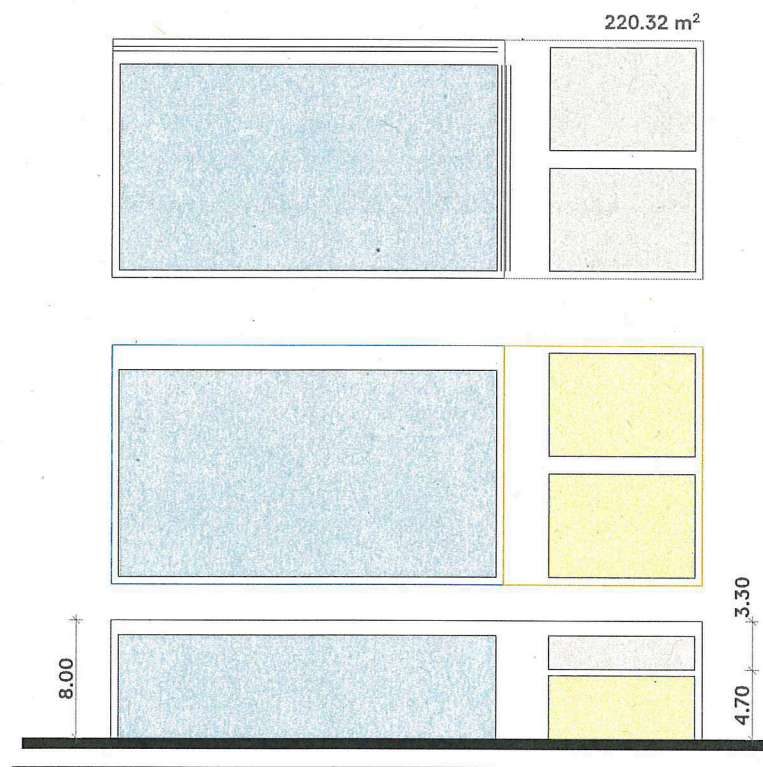

B


Garderoben in den Schulungsräumen / Freibad



C

Garderoben separat



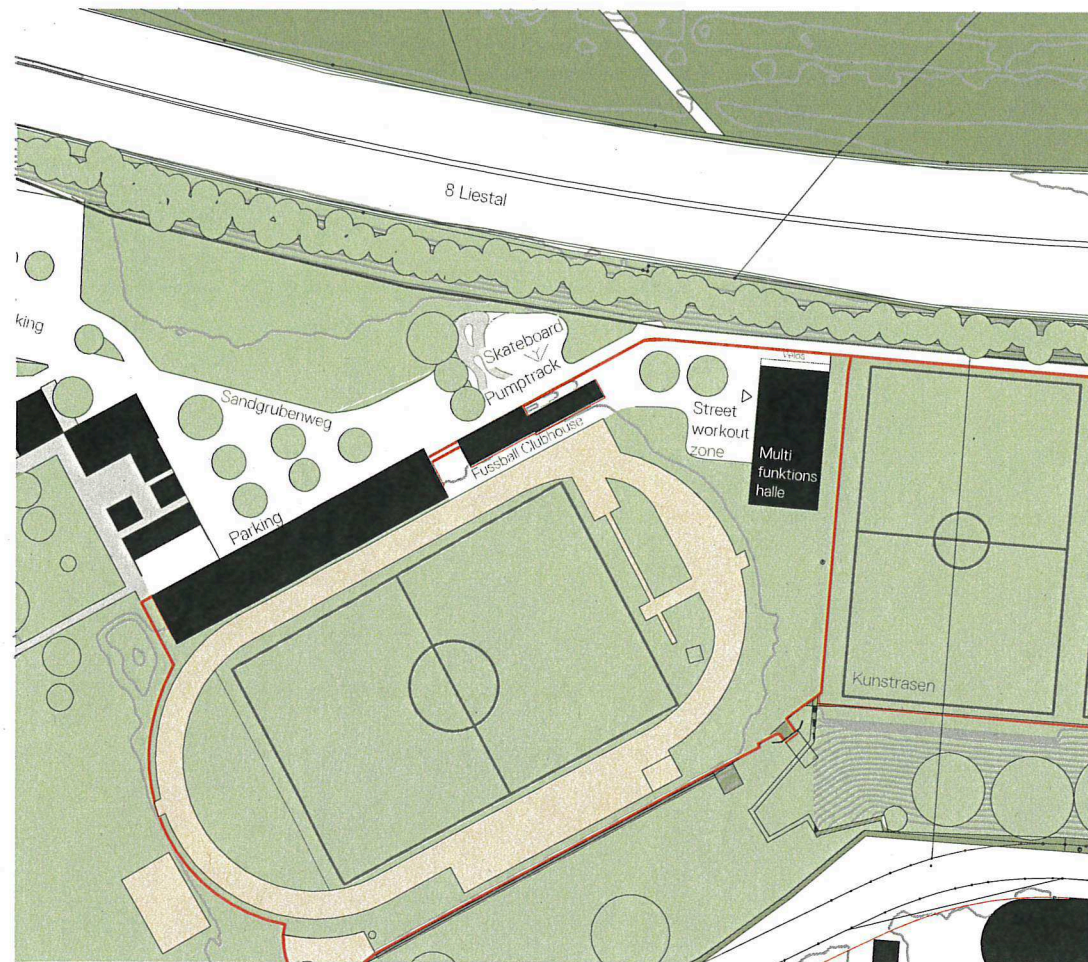



Flexibilität

- Schwingen
- Vorplatz
- Halle

Option 1: 1 x Schwingerfeld





Option 2: 2 x Schwingerfeld

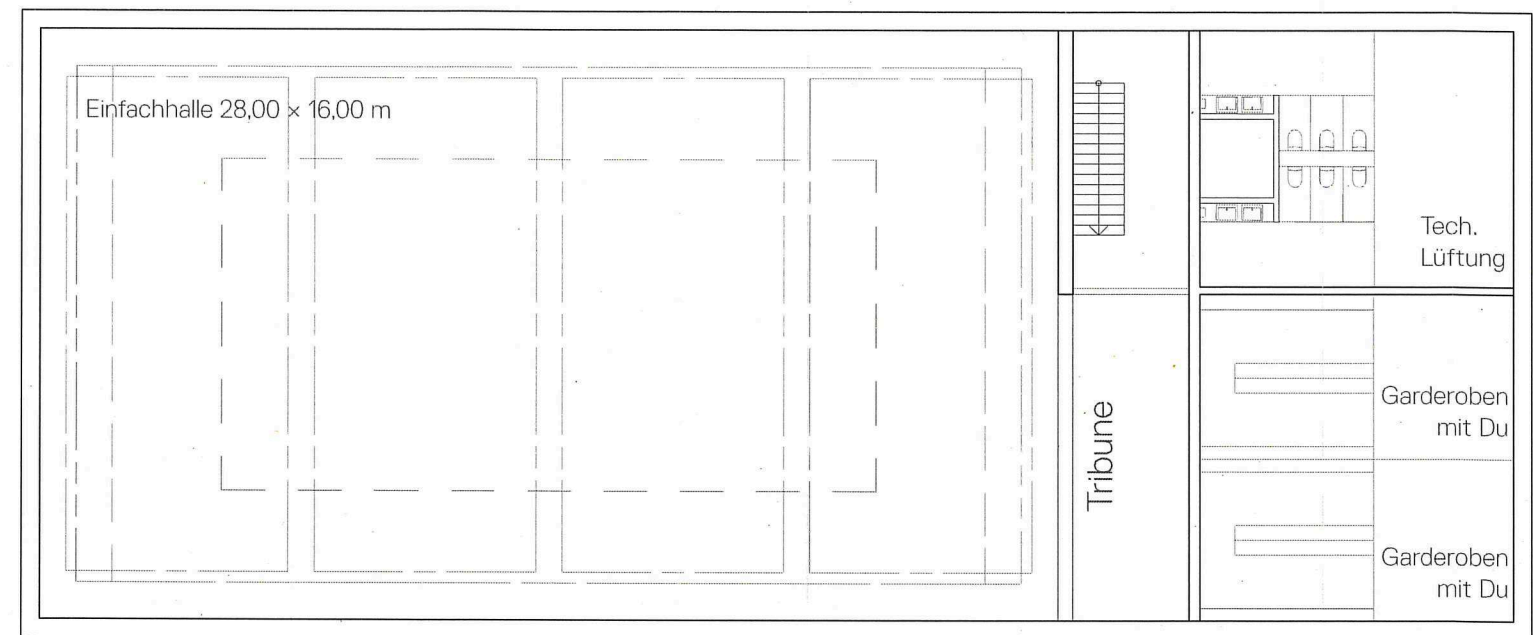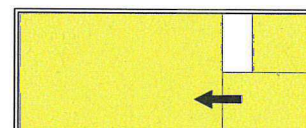

Grundriss 1.Obergeschoss 1:200

Optimierungspotenzial

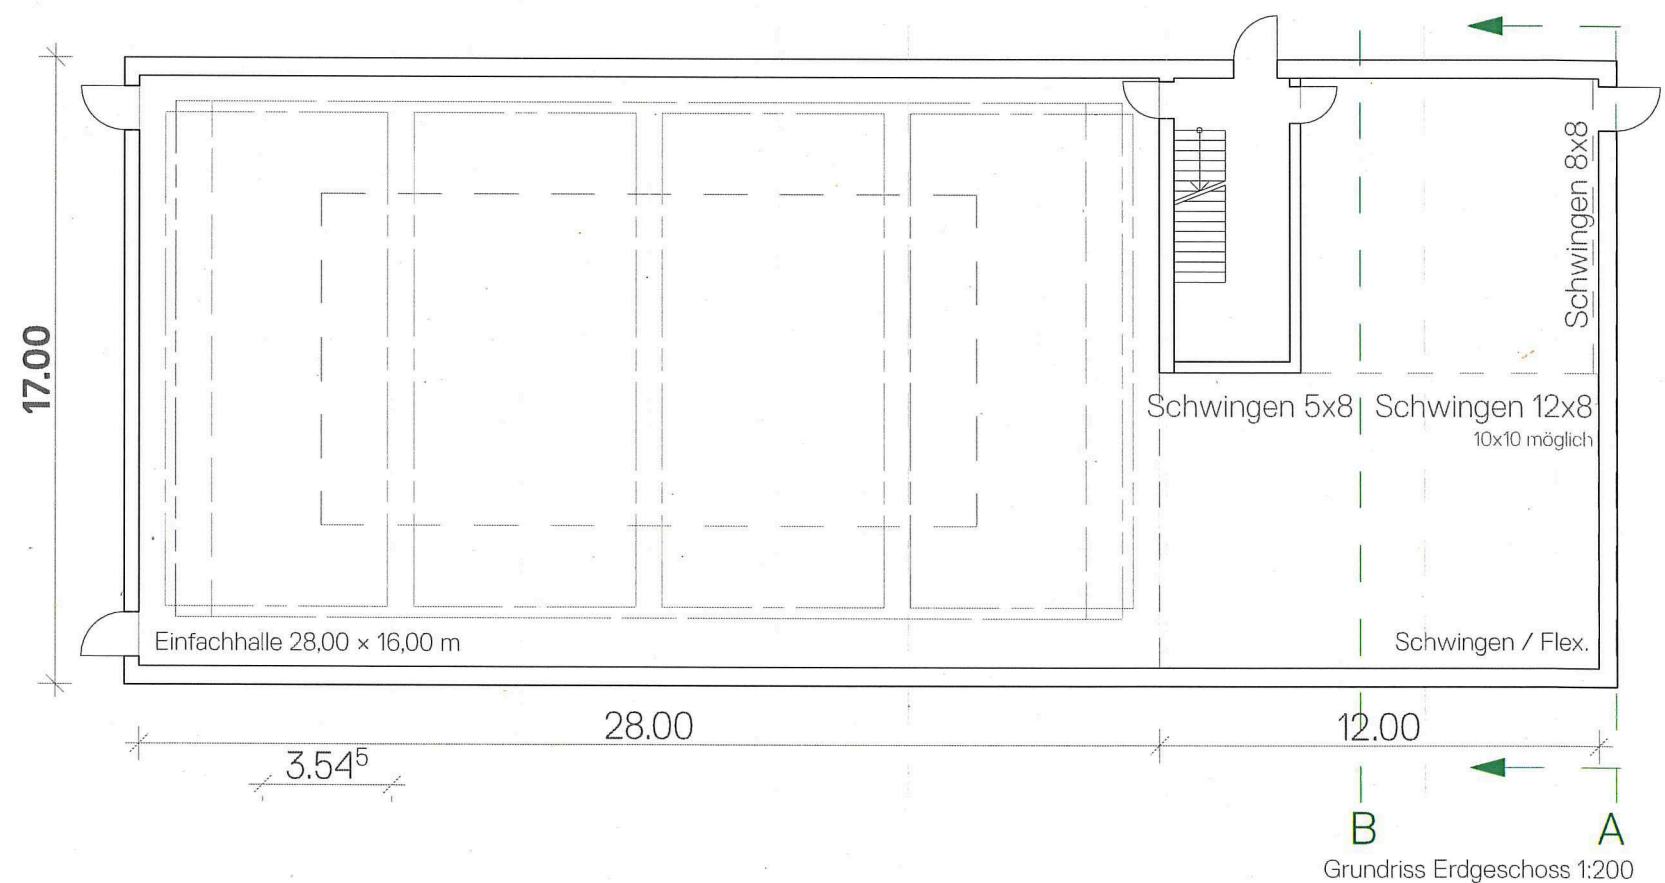

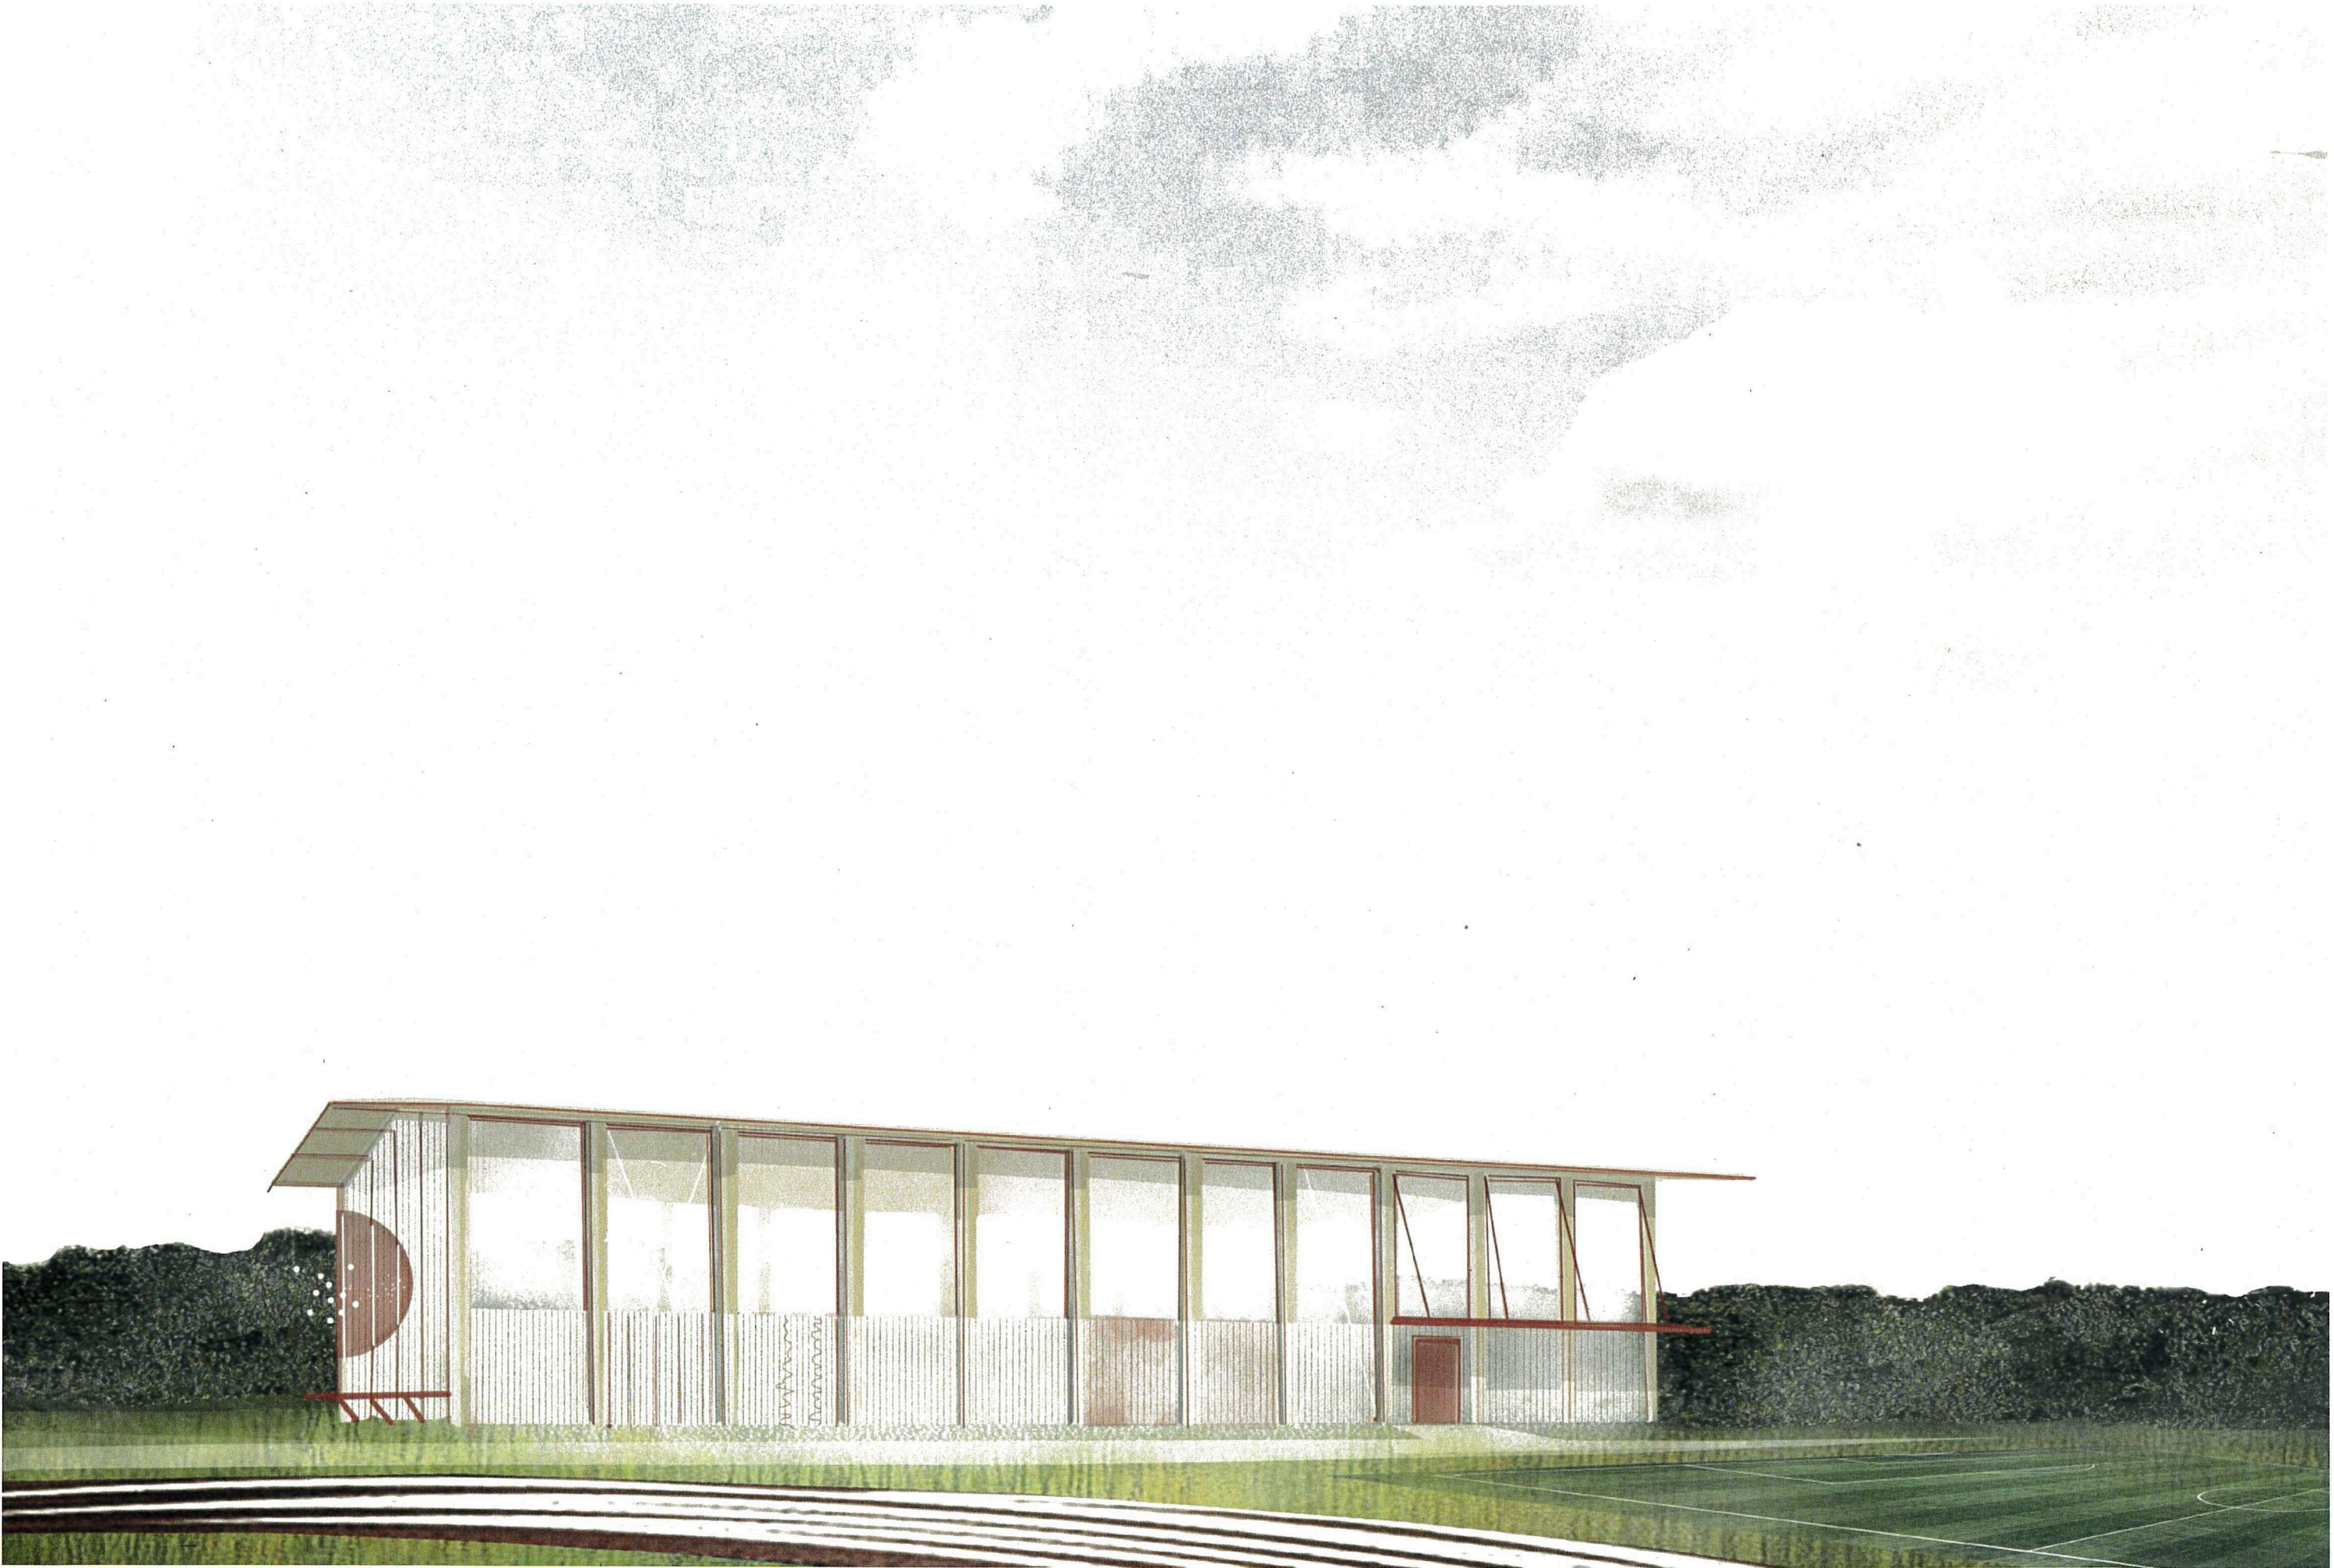


BAUVORHABEN:	AUFTRAGGEBER:	PLANVERFASSTER:	PLANNUMMER:	PLANTITEL:	MASSSTAB:	PLANGRÖSSE:	PROJEKTNUMMER:	GEZEICHNET:	DATUM:
Multifunktionshalle Sportzentrum Sandgruben, 4133 Pratteln	Einwohnergemeinde Pratteln Schlossstrasse 34, 4133 Pratteln	Brandenberger Klotz Architektenpartner Gempenstrasse 10, 4053 Basel	2022-06-14.1	Konzept	1:1	A3	2211	dd	14.06.22





295 Artikel (Seite 1 / 15) Sortieren nach: Nr | Bezeichnung CHF / Einheit

E-SHOP > BAUTEILE			
	100358 Deckenleuchte "Elegance"	3	55.00 / Stk.
	100510 Gebrauchte Bauteile, occasion Bauteile	0	0.00 / Stk.
	100605 Fenstergitter 39 x 94,5	2	75.00 / Stk.
	100750 Halogen Transformator	4	40.00 / Stk.
	101214 Gebrauchtes Fenster Kunststoff, Isolierverglast	1	220.00 / Stk.

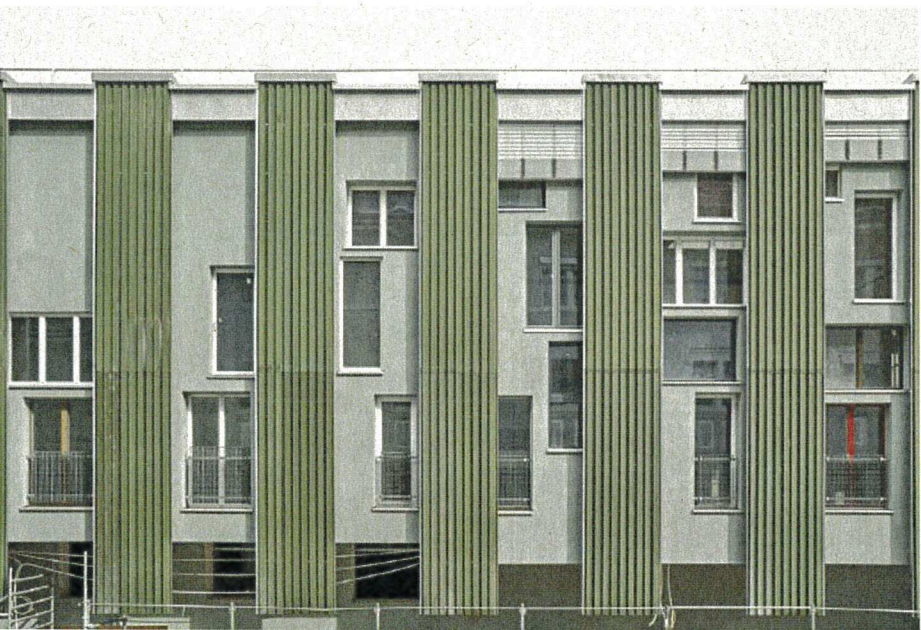

ONLINE-SHOP Warenkorb (Highlights Neuheiten Alle Artikel anzeigen Bauteile Türen / Tore Fenster Sanitär Küchen / Einrichtungen Heiztechnik Haustechnik Garten / Aussenbereich Treppen Aussenbereich Bodenbeläge innen Gebrauchtwaren Merklisten Login Bauteile (295)

